

**organizacija:** Vaška skupnost Kubed in seminar A. Vodopivec  
**investitor:** Mestna občina Koper in Fakulteta za arhitekturo Ljubljana  
**vodstvo:** prof. dr. Aleš Vodopivec, mag. Tomaž Krušec, Aleš Žnidaršič

**Študentje:**

Nina Crjenko	Urban Novak
Gregor Erjavec	Daša Repe
Nika Grabar	Darko Plevnik
Miloš Jeftič	Mojra Vogelnik-Škerlj
Mateja Kregar	Maja Valič
Aleš Košak	Simon Vrščaj
Peter Ličen	Miha Volk
Gašper Medvešek	Jernej Živic
Niki Motoh	

**tema delavnice:**

Vaška skupnost je predlagala vrsto arhitekturnih intervencij, ki naj bi pripomogle k oživitvi vaškega življenja.

**razultati dela:**

- A. Vodopivec, 2001: Kubed - arhitekturna delavnica, Mestna občina Koper, Koper  
CIP Narodna in univerzitetna knjižnica, Ljubljana  
72.022.82 (497.4 KUBED)  
Arhitekturna delavnica (2000; KUBED)
- razstava in javna predstavitev študentskih del v Kubedu, 2001

**predstavljeni projekti:**

1. Piščančja farma

Naloga obsega prenovo gospodarskega objekta bivše piščanče farme. Objekt naj se uredi v večnamensko dvorano namenjeno športnim in kulturnim dejavnostim. Pred objektom je organizirano večnamensko košarkaško igrišče in balinišče.  
Avtorji: Niki Motoh, Miha Volk, Aleš Košak

2. Pot po Slemenu

Naloga ohranja obstoječ prostor in ga nadgradi z nekaj manjšimi arhitekturnimi elementi:

- tlakovanje, nizki zidovi iz kamenja
- žar, kamnit, v sklopu zidov
- kres, ograjen in tlakovani s kamenjem
- sprehajalna pot, nakazana z večjimi skalami
- razgledne točke, označene s kamnitimi zidovi za sedenje
- amfiteater, kamnitni bloki postavljeni na pobočje hriba
- leseni pomol




Avtorji: Nika Grabar, Miloš Jeftič, Jernej Živic

3. Povezovanje trgov


Povezava obeh trgov v Kubedu ustvari potezo, ki nakazuje pot proti trdnjavni in hkrati združi oba dela mesta. Ureditev obeh trgov in zidu, ki jih povezuje, izhaja iz obstoječih danosti in pomeni kvaliteto, ki ne uničuje občutljivega prostora Kubeda.  
Avtorji: Maja Valič, Grega Erjavec, Darko Plevnik

**Več podatkov:**


Arhitekturna delavnica Kubed: urednik Simon Vrščaj: COBISS.SI-ID: 112449280 (osrednja knjižnica Koper)

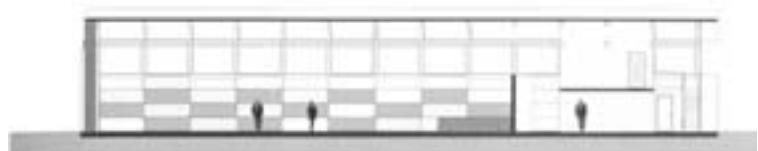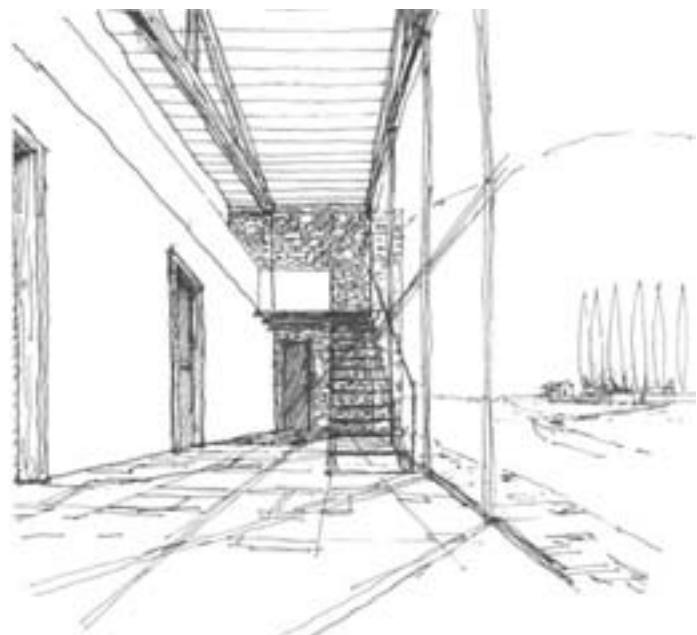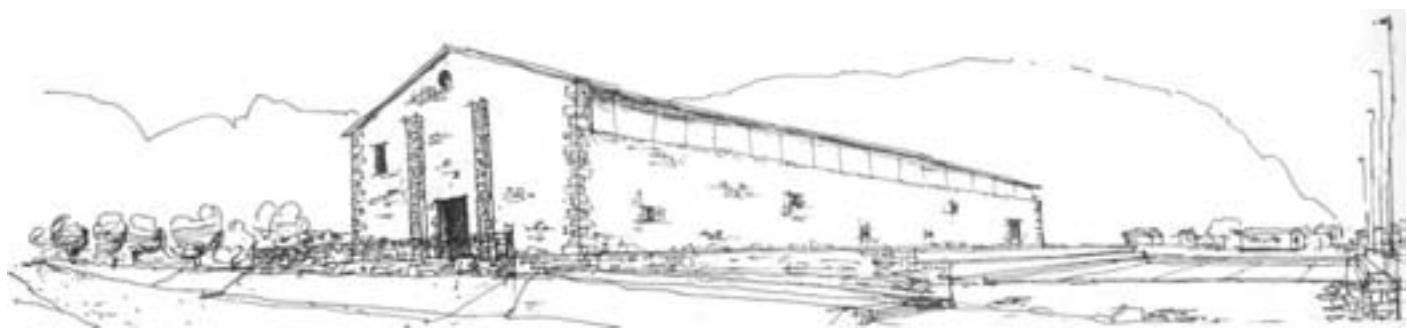

piščančja farma

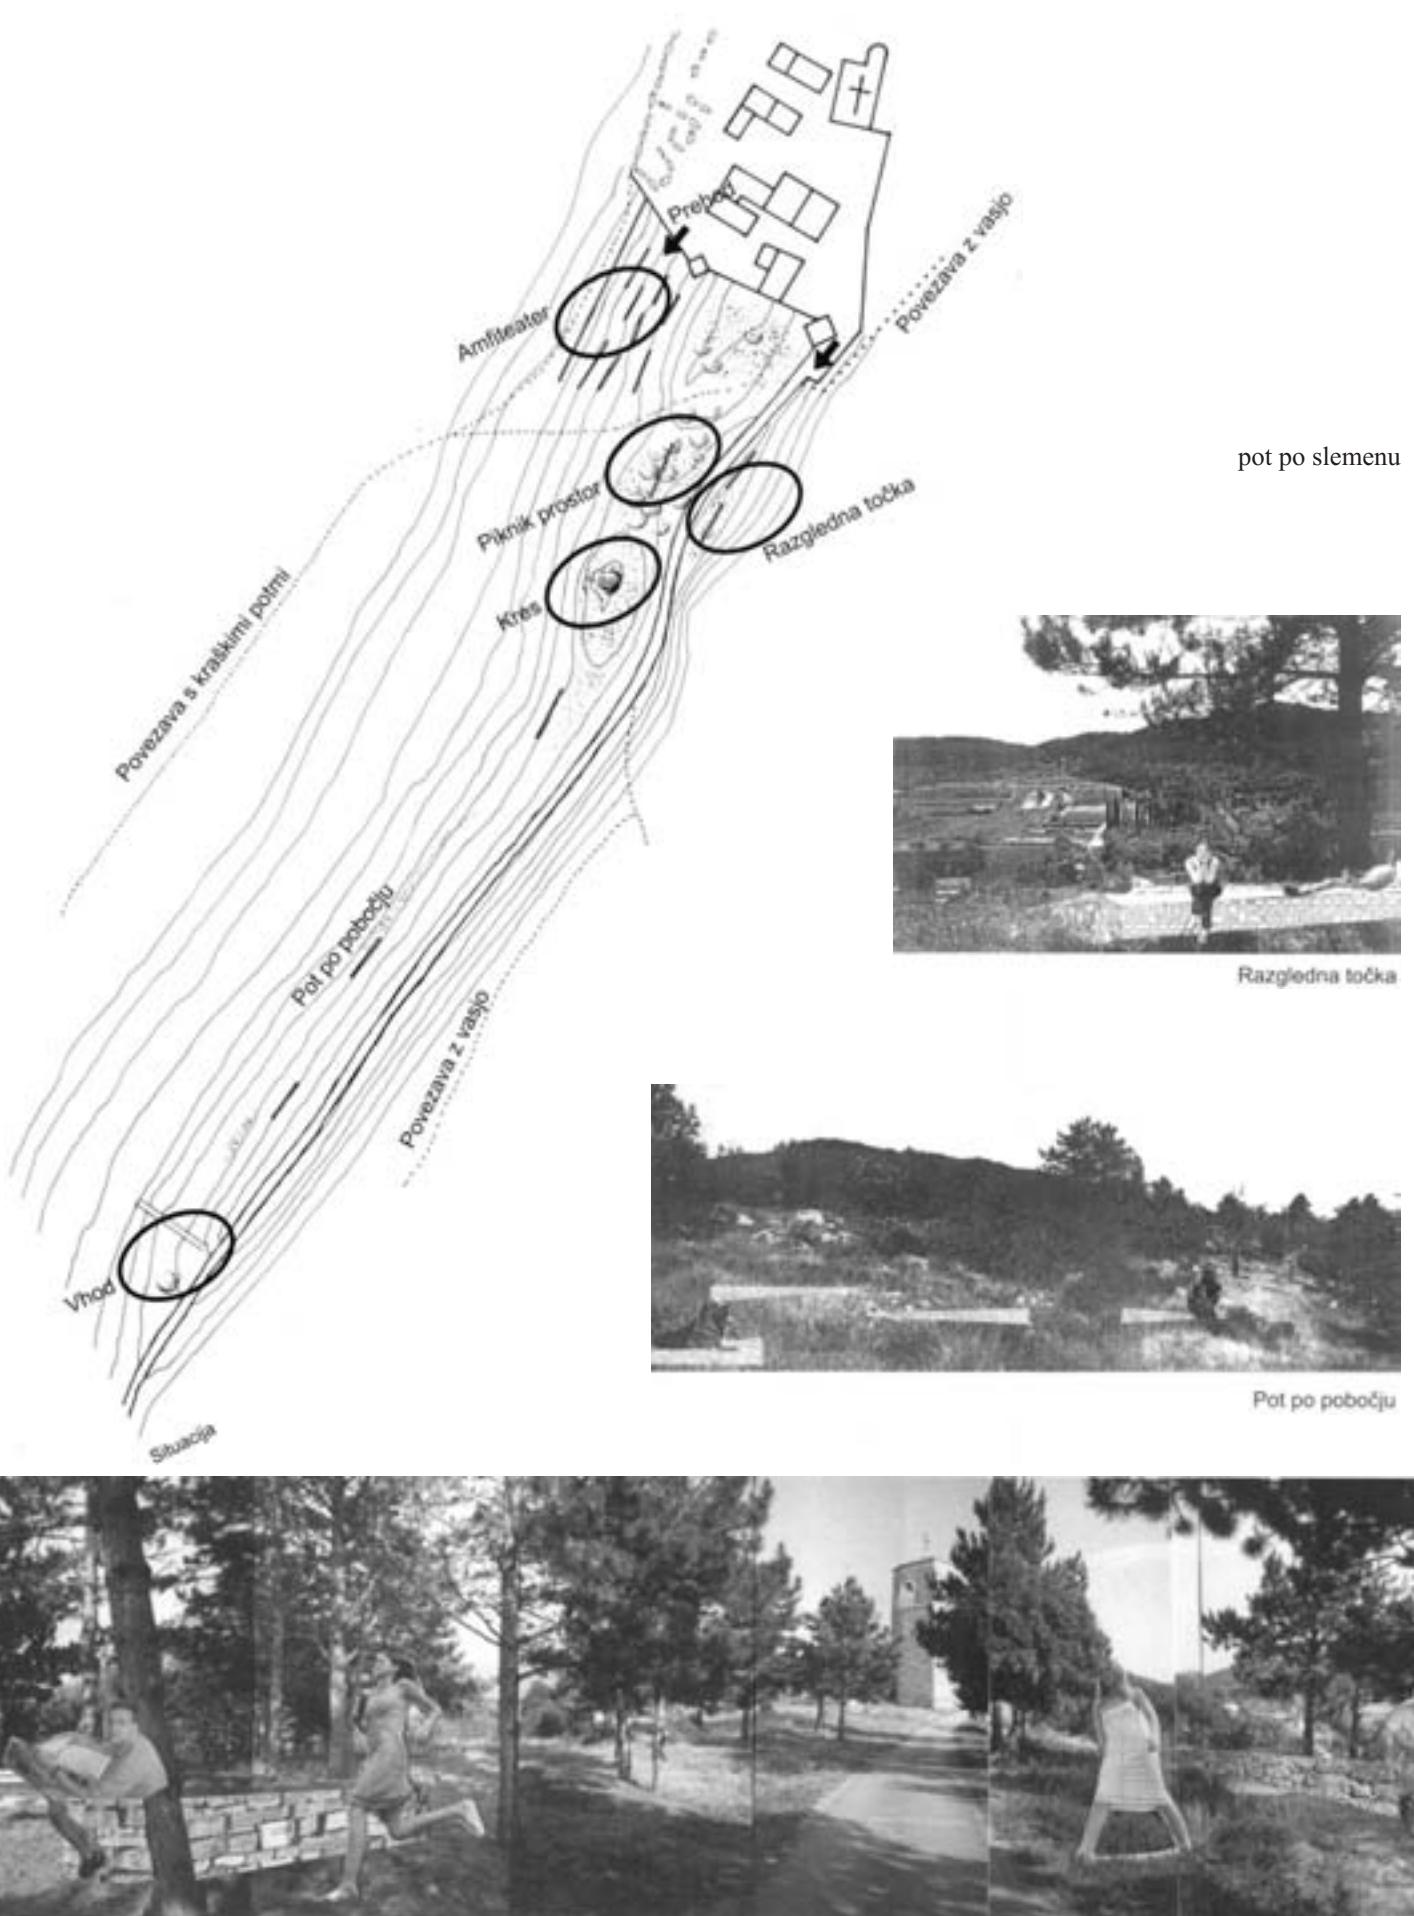


SPLOMENBE

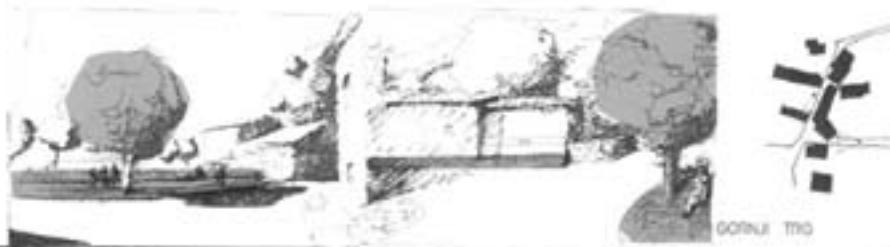

SPODNI TRG



POVEZAVNI TRGOV

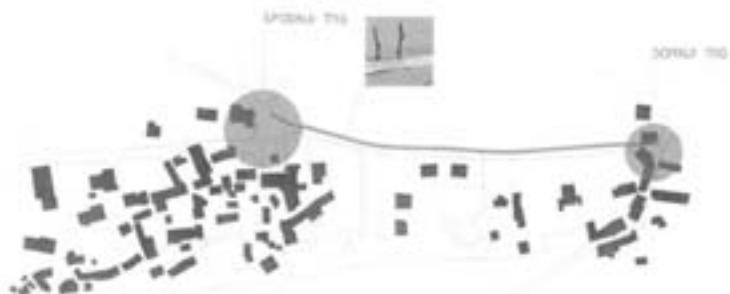


PREDLOG ZA NWTVA KUBEDA

IZAZOVNA JEMIŠECA

■ CESTOP



PREDVODNA PLOŠČA

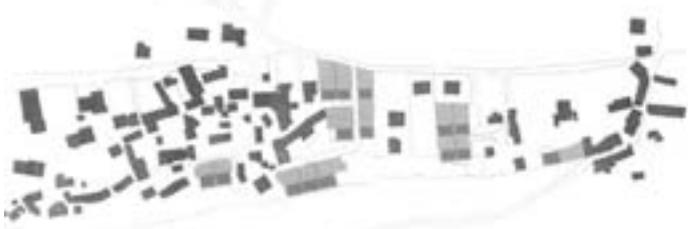

povezovanje trgov

