


SITUACIJA PRI MAVRIČU

SV. FLORJAN ŠT. 20.

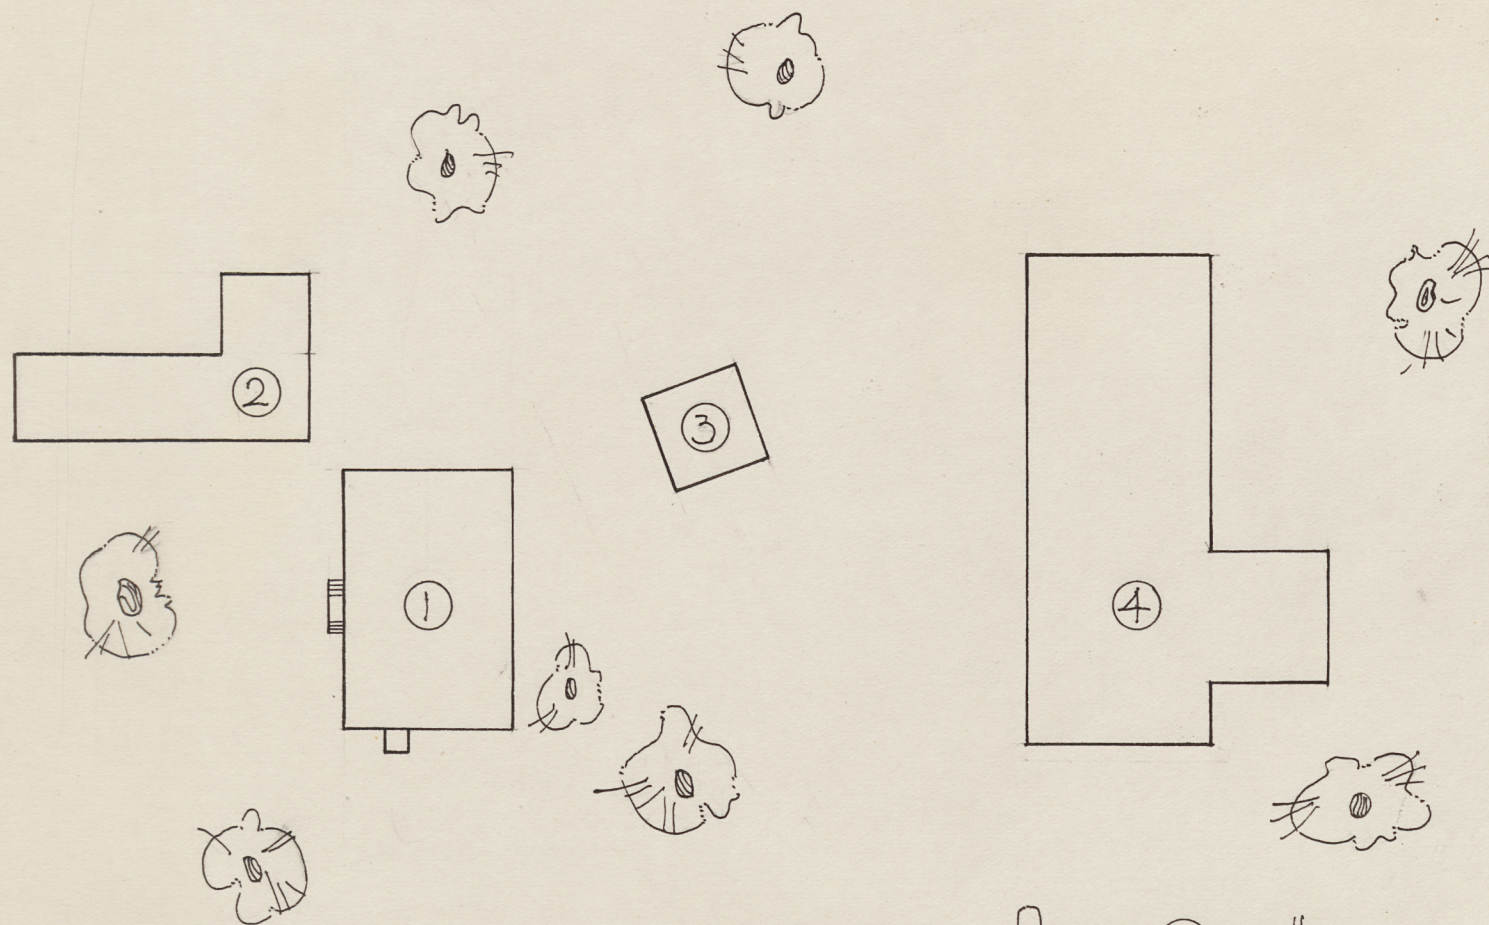

M 1:150.

OPIS: ① HIŠA
② ŠTALA
③ KASTA
④ PARN,