
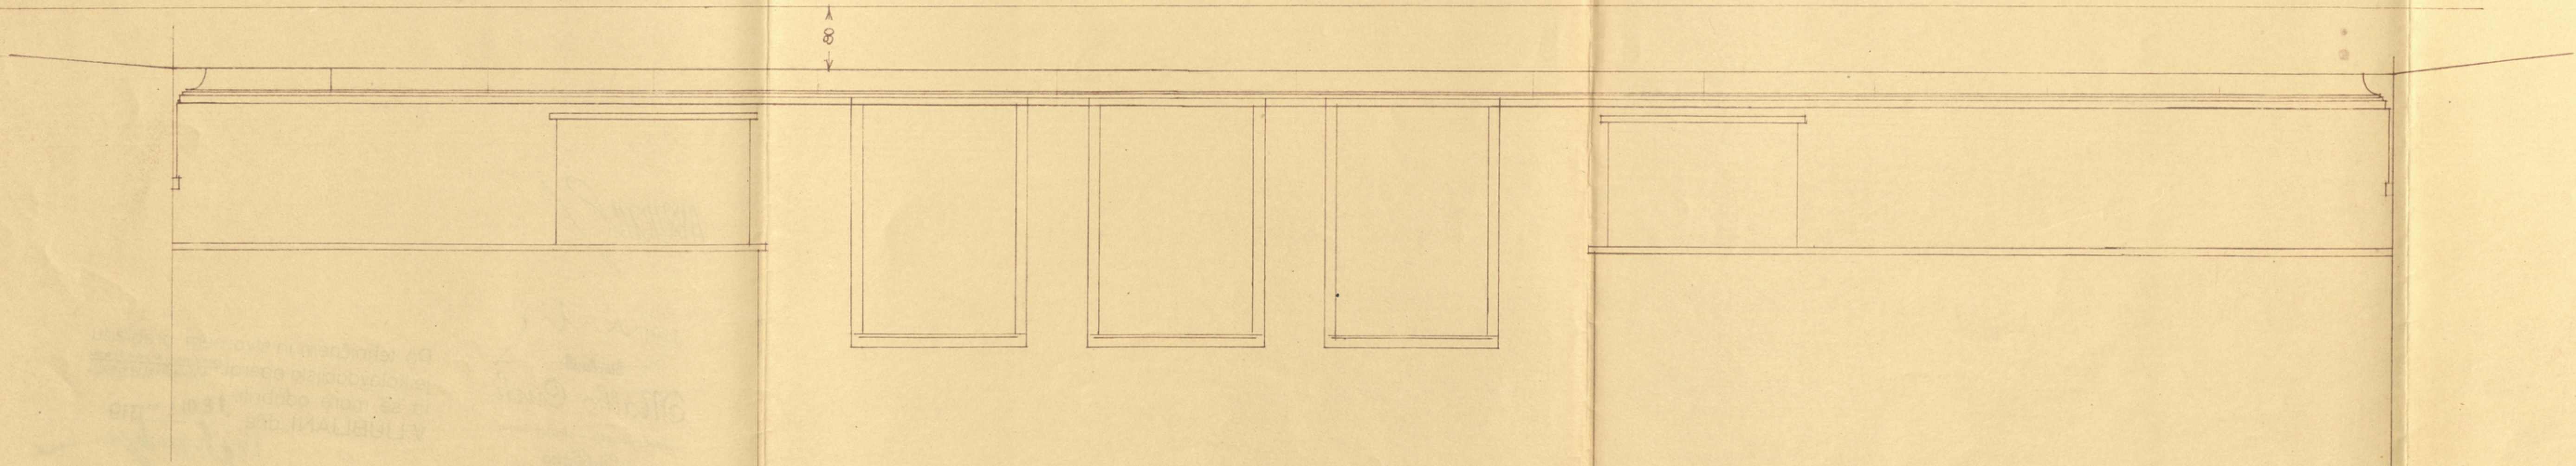


10

45

STREHA S. STREMIŠČI N. DVIGALOM

II/40

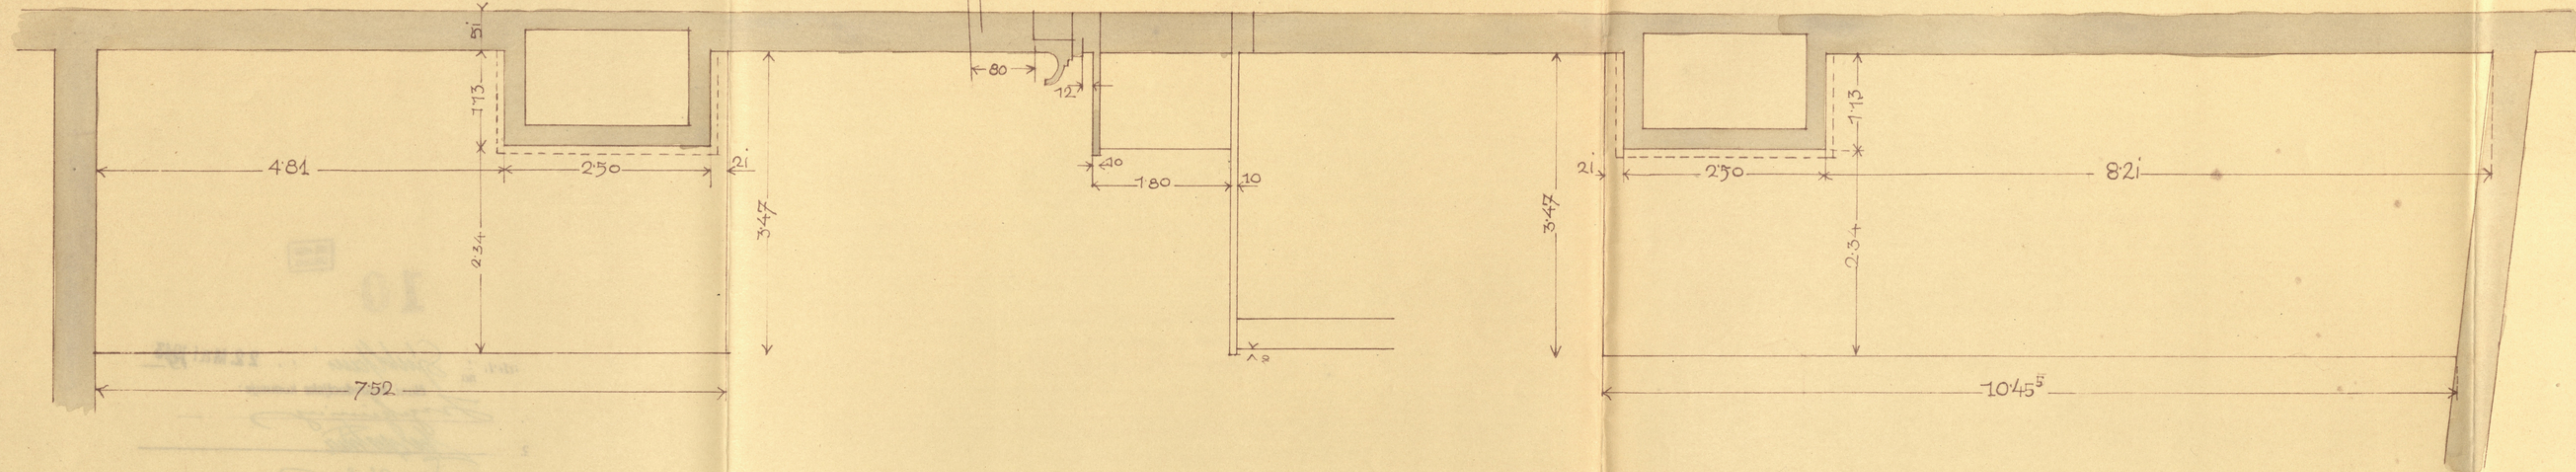

Ing. Hlad

DRŽ. ARHIV
LJUBLJANA

10

met. št. na *Ljubljana* 22. Mai 1943

člani kolavdacijske komisije:

1. *Trzheiming*
2. *W. Smetana*
3. *Trzheiming*

Trzheiming

Matko Cvrk
stavb. podjetje - elektro žaga
Ljubljana

Po tehničnem in stvarnem pregledu
je kolavdacijski operat brez pomanjkov v redu
in se more odobriti. s popravki urejen
V LJUBLJANI, dne 18. Okt. 1943

Trzheiming