

narekuje ureditev parkirišča tako za uslužbence kakor tudi za obiskovalce avtoservisa. Uslužbenci parkirajo danes ca. 40 avtomobilov, strank pa ima avtoservis ca. 60 dnevno. Lokacija parkirišča je prikladna tudi za obiskovalce rekreacijskega območja ob bajerju. Za merilo teh potreb nam je služil podatek, da obiše npr. prireditev modelarjev tudi po 400—500 ljudi.

Prostor dovoljuje ureditev parkirišča za 140 avtomobilov. Na njem naj bi se tako izmenjavali v delavnikih uslužbenci Agrostroja, obiskovalci avtoservisa ter priložnostni obiskovalci bajerja in širšega območja, medtem ko bi ob sobotah, nedeljah in praznikih služilo obiskovalcem na ožjem in širšem območju ter izletnikom kot izhodiščna točka.

Del parkirišča med Koseško cesto in bajerjem naj bo gladko asfaltiran, da bo lahko služil tudi kot pista za preizkušanje avtomobilskih modelov. Za preizkušanje in tekmovanje vodnih modelov je predviden del obale ob Koseški cesti. Na tem mestu naj bi Agrostroj tudi nadalje preizkušal vodne črpalke. Del brežine naj bi bil na tem mestu stopničasto oblikovan in bi bil namenjen ca. 400 obiskovalcem modelarskih prireditev.

Ribiči bodo imeli urejena stojišča in dostope do njih na istem delu obale, kjer lovijo danes, to je na delu ob gozdni meji. Del obale ob Kmečki poti naj bi bil še bolj obrasel kot je danes. Tu bi prenočevale in gnezdirle vodne ptice. Po možnosti naj bi jim uredili nekaj obraslih otočkov.

Del obale med stanovanjskimi hišami na območju »G« naj bo nasut in peš pot se bo tudi tu spustila na nivo pol metra nad vodno gladino. Na poteku od bifeja Cviček do novopredvidenega javnega objekta bodo nasip in intenzivna zazenitev ločevali privatni del od javnega in tako preprečevali medsebojne motnje. Ta del je mirnejši, ob obali so urejena počivališča, ob bregu so zasajeni lokvanji in drugo vodno rastlinje.

Bife Cviček ima predvideno možnost prizidka — gostinskih prostorov. V podaljšku je predviden gostinski vrt z 10—12 mizami. Vrt je možno na meji s potjo ob bajerju prekriti, prav tako tudi servisno pot ob gostinskem vrtu.

Ob bajerju je možno urediti teraso z igrali in počivališčem. Tudi tu je možno namestiti nekaj miz s postrežbo iz bifeja Cviček, sicer pa je to javna površina.

Bife ima predvidenih osem parkirnih mest. Ostala parkirna mesta so ob Marjekovi poti, ki je urejena enosmerno s parkiranjem ob desni strani.

Obala ob javnem objektu je urejena v skladu s programom objekta. Predvidena je možnost prireditev na prostem. V ta namen je prikazana ureditev mostička s prireditvenim prostorom na vodi ter tribune, ki tudi na tem mestu spremlja profil grežine.

Območje med barjem in traso pionirske železnice ne potrebuje nobenega večjega posega. Pot okrog bajerja bo tu potekala skoraj po obstoječi niveleti. Gozd je na tem delu potrebno očistiti, utrditi tla in jih posaditi s travo. Na nekaj mestih je potrebno urediti utrjene površine s počivališči in urejenimi ognjišči za žar, ki jih lahko prevzame tudi motel »Tikveš«. V tem območju so predvidena tudi igrala za otroke, nekaj na prosti površini ob bajerju, ki je prav tako znižana na nivo poti, druga igrala pa prosto po gozdičku.

V zimskem času zagotavlja predvidena peš pot do stop do ledu na bajerju skoraj po celotnem poteku. Za vzdrževanje gladkega ledu je potrebna napeljava vodovoda od motela »Tikveš« do obale. Tu naj bi ob počivališču uredili vodnjak s pitno vodo.

Izvršni svet je osnutek zazidalnega načrta obravnaval na 185 seji 15. 9. 1977 ter ga v predloženi obliki predlaga skupščini v obravnavo in sprejem kot osnove za izdelavo predloga.

Na podlagi 88. člena Zakona o rednih sodiščih (Ur. l. SRS 10/77) in na podlagi 155. člena statuta občine Ljubljana-Siška je Skupščina občine Ljubljana-Siška na skupnem zasedanju zbora združenega dela, zbora krajevnih skupnosti in družbeno-političnega zbora z ločenim glasovanjem dne sprejela

CODLOK

o spremembi odloka o povračilih in nagradah sodnikov porotnikov občinskega sodišča II. v Ljubljani

1. člen

V odloku o povračilih in nagradah sodnikom porotnikom občinskega sodišča II v Ljubljani (Glasnik št. 12/67) se 2. stavek 5. člena spremeni tako, da se glasi:

Nagrado prizna sodnikom porotnikom predsednik sodišča po prosti presoji, vendar ne več kot 70 din za en dan opravljanja funkcije sodnika — porotnika.

2. člen

Ta odlok začne veljati osmi dan po objavi v Uradnem listu SRS.

Stev.:

Datum:

PREDSEDNIK SKUPŠČINE
PLEMENITAŠ Stane, dipl. ing.


OBRAZLOŽITEV

Odlok o povračilih in nagradah sodnikom porotnikom občinskega sodišča II v Ljubljani so sprejele skupščine občin Ljubljana-Bežigrad, Ljubljana-Siška in Ljubljana-Vič-Rudnik v februarju 1967. leta.

V 5. členu zgoraj citiranega odloka je določena nagrada sodnikom porotnikom do najvišjega zneska 30 din za en dan opravljanja funkcije sodnika porotnika.

Glede na to, da so bile te nagrade na drugih sodiščih v Sloveniji že zdavnaj zvišane, je predsednik občinskega sodišča v Ljubljani poslal dopis na vse tri občinske skupščine (Bežigrad, Siška in Vič-Rudnik, za katera območja deluje sodišče II), s katerim predlaga, da bi skupščine sprejele odlok o spremembi odloka o povračilih in nagradah sodnikom porotnikom občinskega sodišča II v Ljubljani, tako, da bi se nagrade za sodnike porotnike za sodelovanje pri sojenju povečale od 30 do 70 din za obravnavani dan.

Izvršni svet se z valorizacijo nagrade za sodnike porotnike strinja in predlaga skupščini, da predlog odloka sprejme.

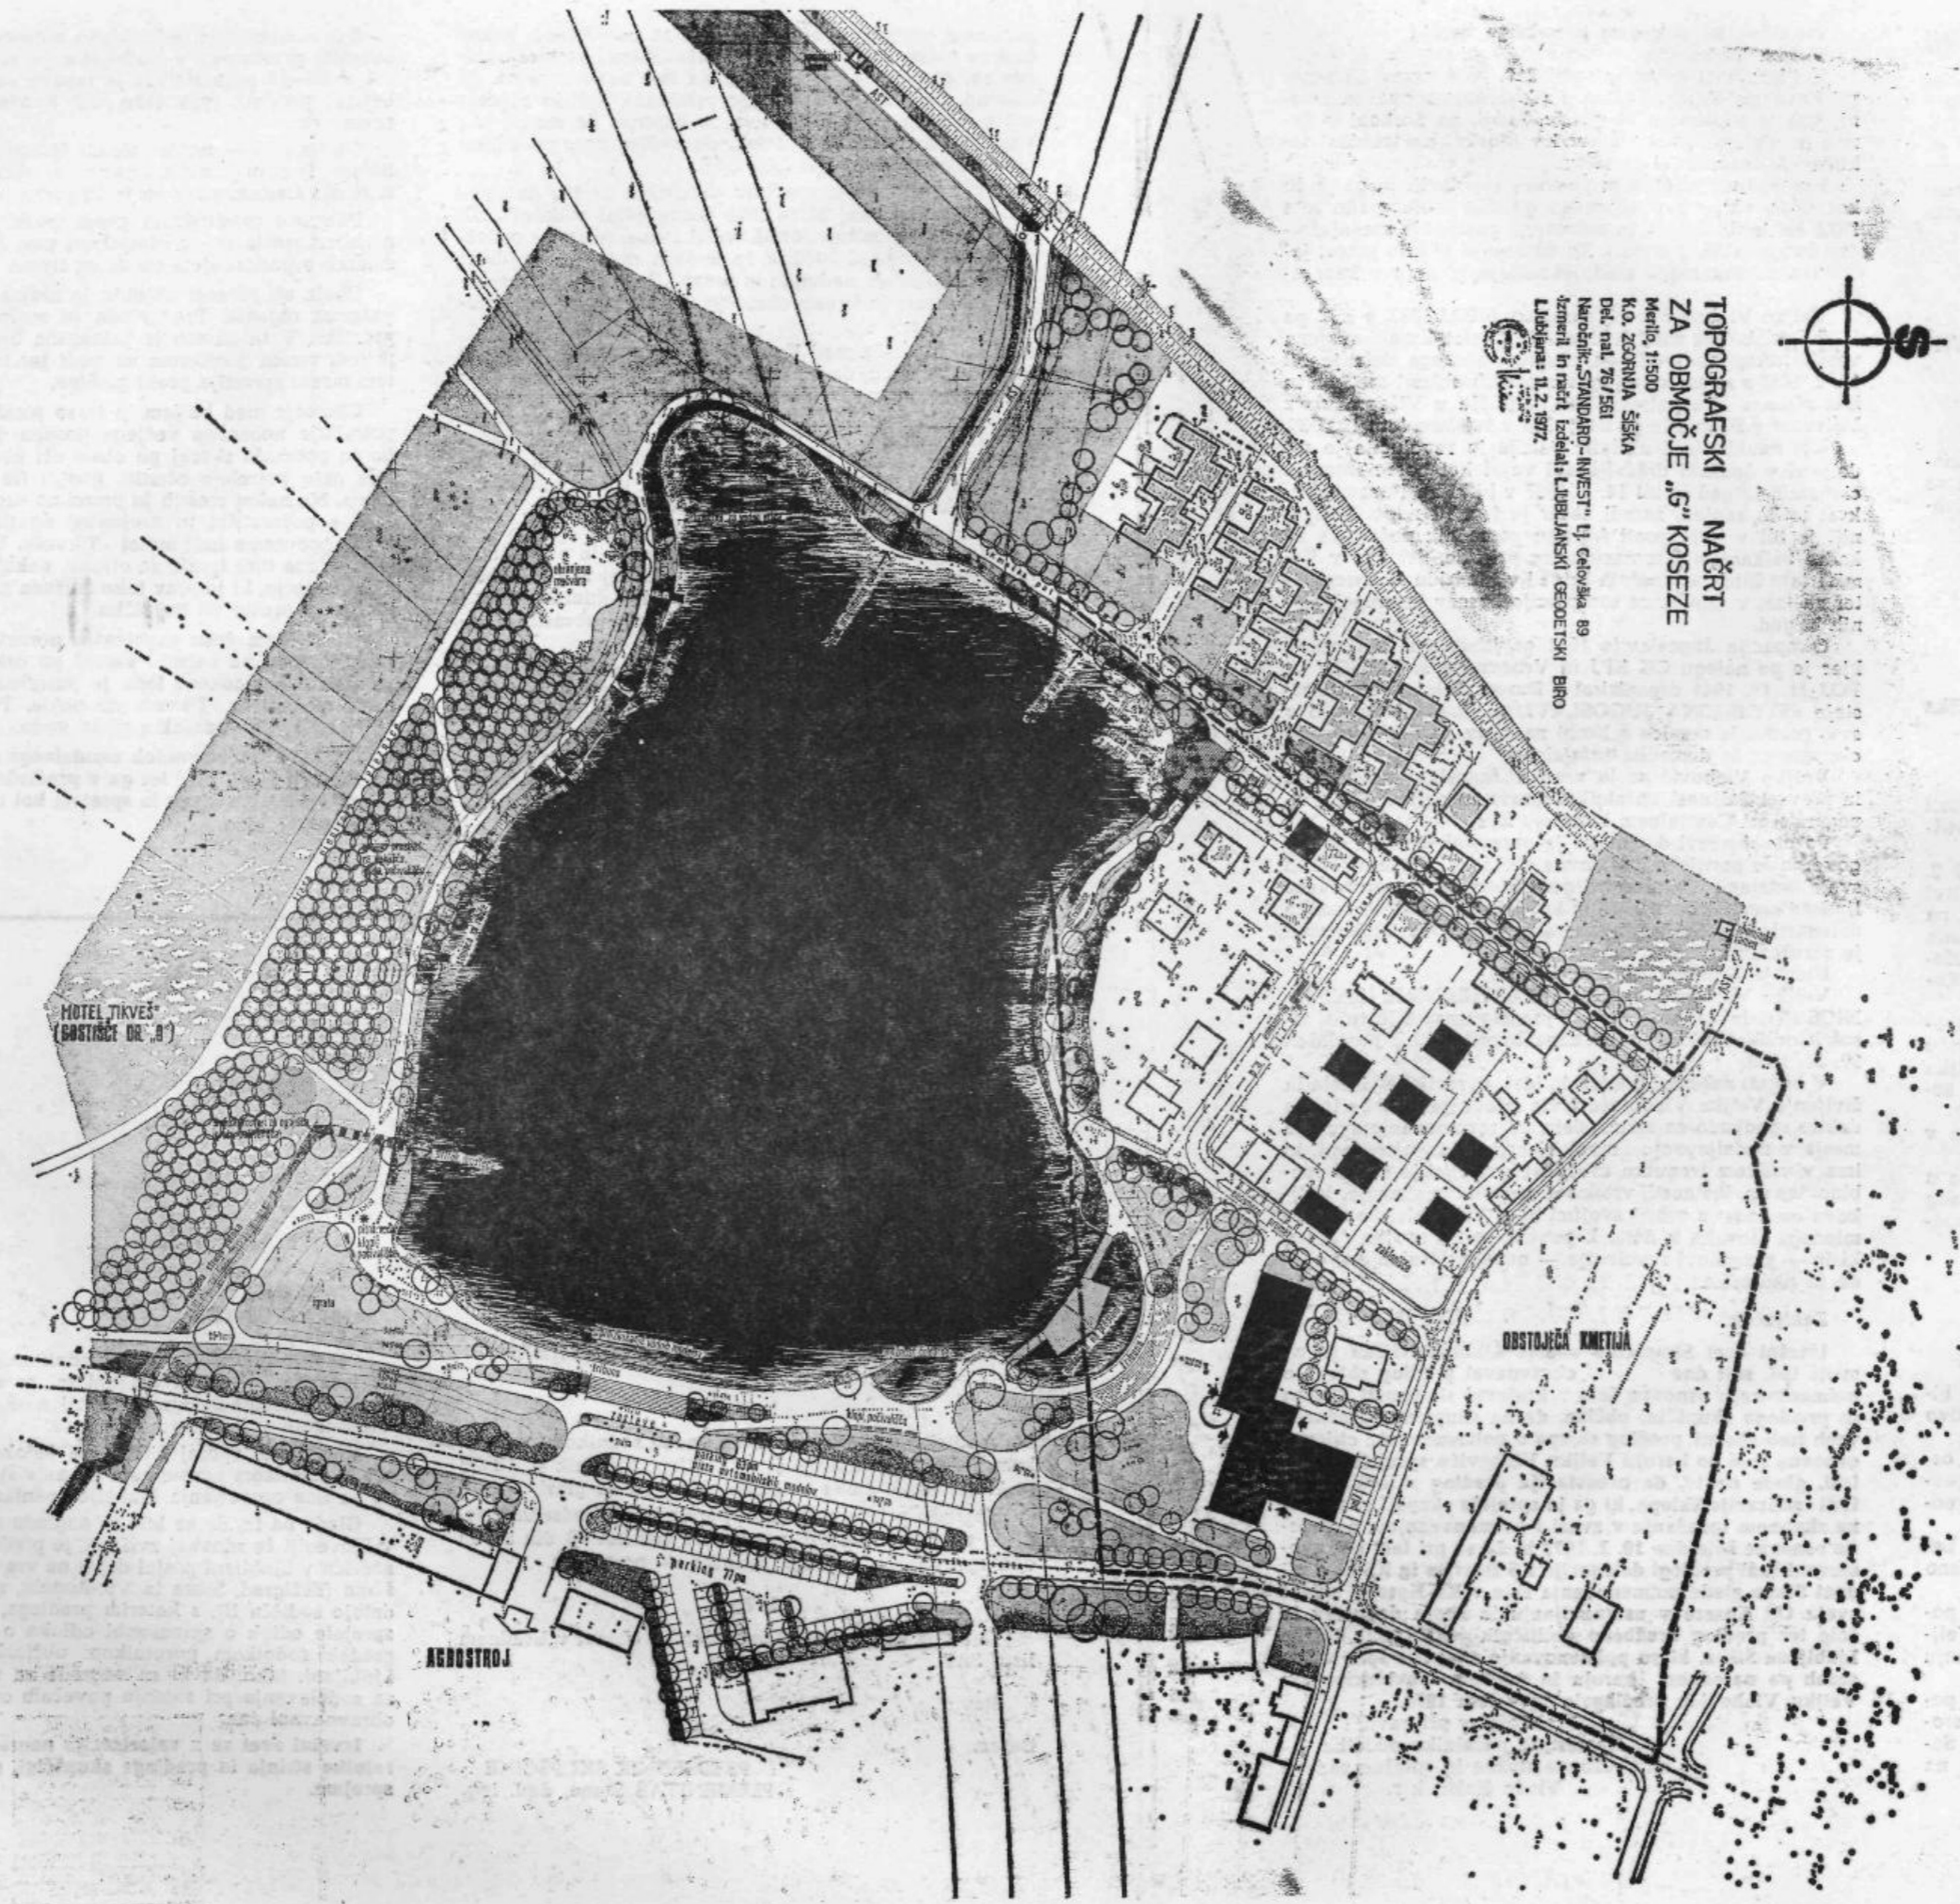

TOPOGRAFSKI NAČRT
ZA OBMOČJE „G“ KOSEZE
 Merilo 1:500
 K.O. ZCORNJA SIŠKA
 Del. nal. 76/561
 Narednik: STANDARD-INVEST, Lj. Celovška 89
 Izmeril in načrt izdelal: LJUBLJANSKI GEODETSKI BIRO
 Ljubljana: 11.2.1977.

-ZAZIDALNI NAČRT OBMOČJA
G ŠS-9
-SANACIJSKI NAČRT
KOSEŠKEGA BAJERJA

	OBSTOJEČE STANOVANJSKE OBJEKTI
	OBSTOJEČE STRUKTURE
	OBSTOJEČE TERENNE
	OBSTOJEČE VEGETACIJE
	OBSTOJEČE CESTE
	OBSTOJEČE POTI
	OBSTOJEČE GRUPE

ARHITEKTONSKO ZAZIDALNA SITUACIJA

M=1:500

LIZ LJUBLJANSKI
 URBANISTIČNI
 ZAVOD
 Mirova ulica 17
 1000 LJUBLJANA, SLOVENIJA
 NARODNI INŠTITUT ZA VEŠTOVIŠTVO
 -ZAZIDALNI NAČRT OBMOČJA G ŠS-9
 -SANACIJSKI NAČRT KOSEŠKEGA
 BAJERJA
 OBNAŠANJE IZVEDBA
 27.11.1977
 27.11.1977