


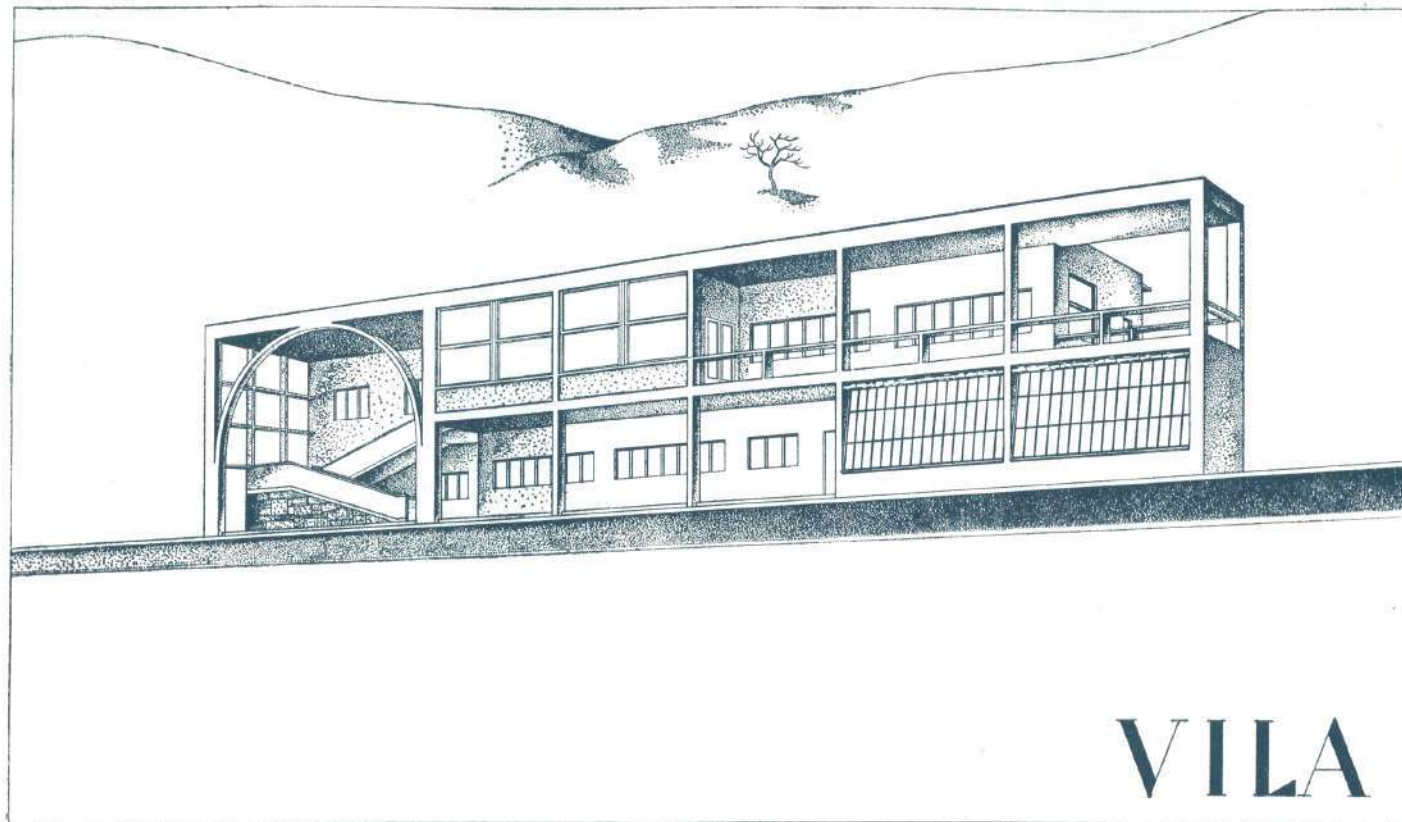

Perspektivna risba s pogledom od jugovzhoda. Jasna delitev konstrukcije iz okvirjev v železobetonu