
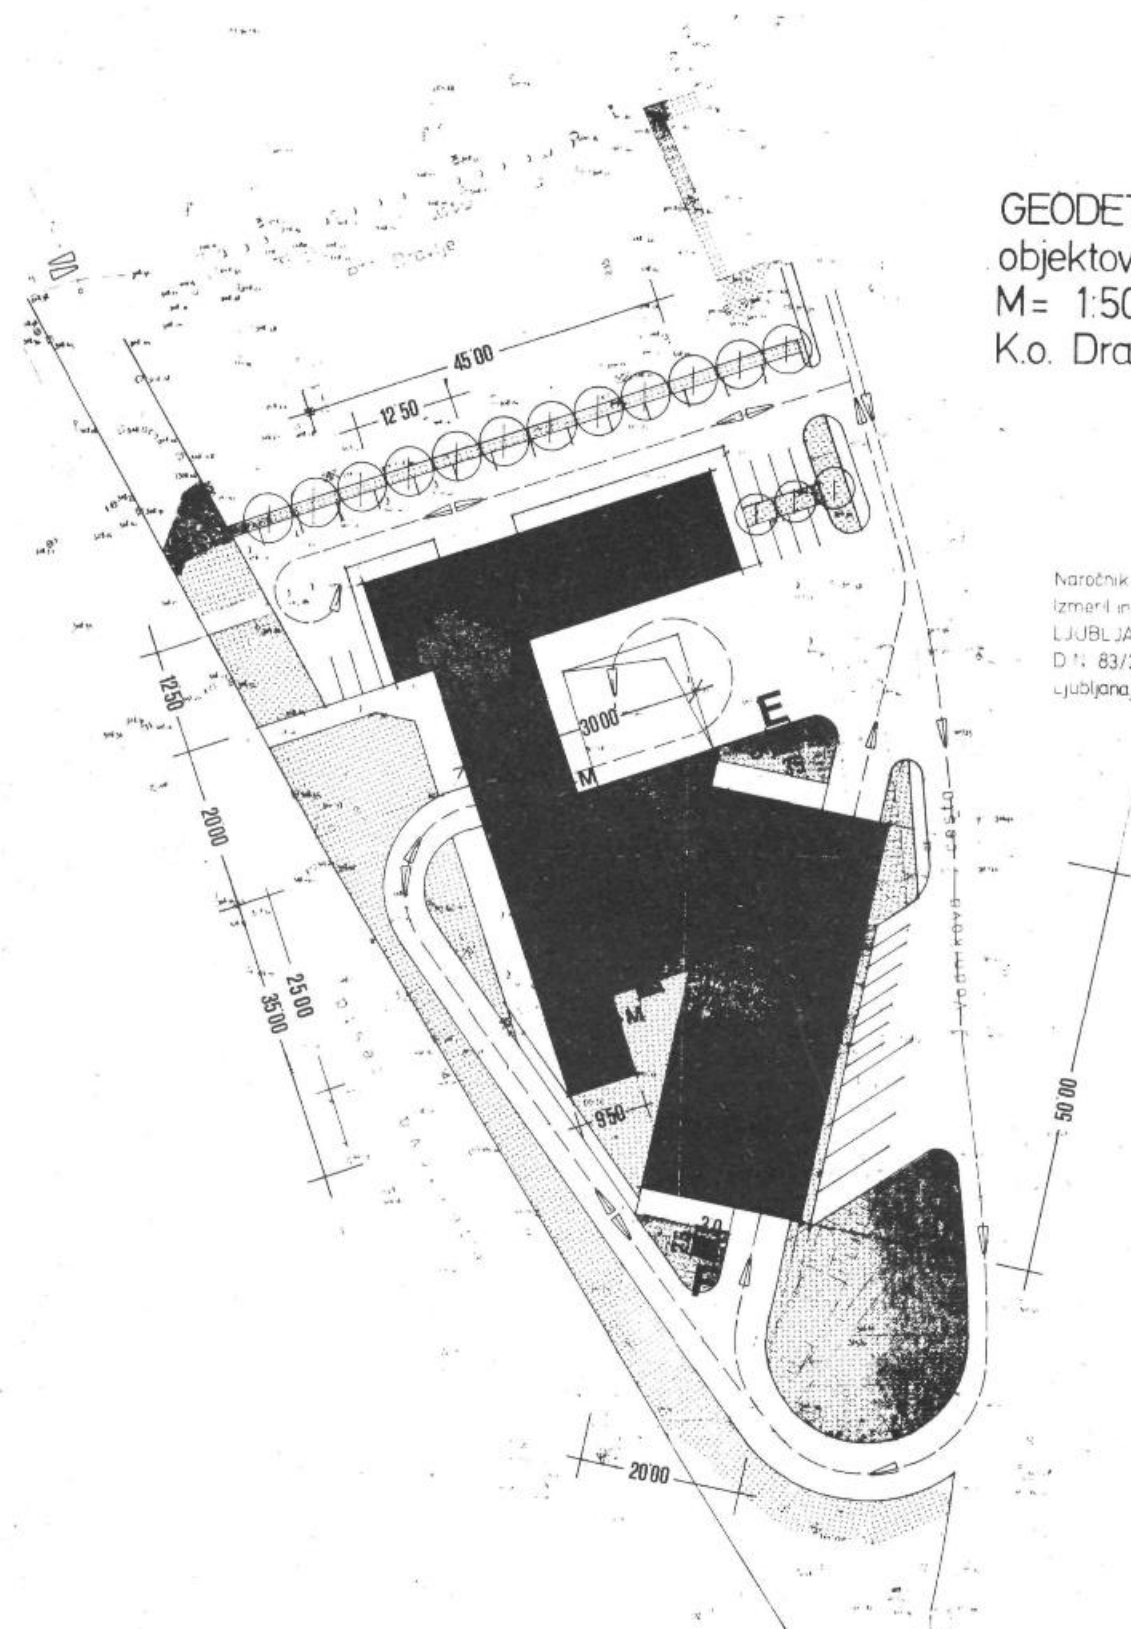


LEGENDA

- meja območja II. faze, 1. etape
SS 12 Podutik
 - obstoječe zazidane površine, dopolnilna gradnja
 - gram, center
 - VVZ, osnovna šola
 - zelene površine
- javni pro-

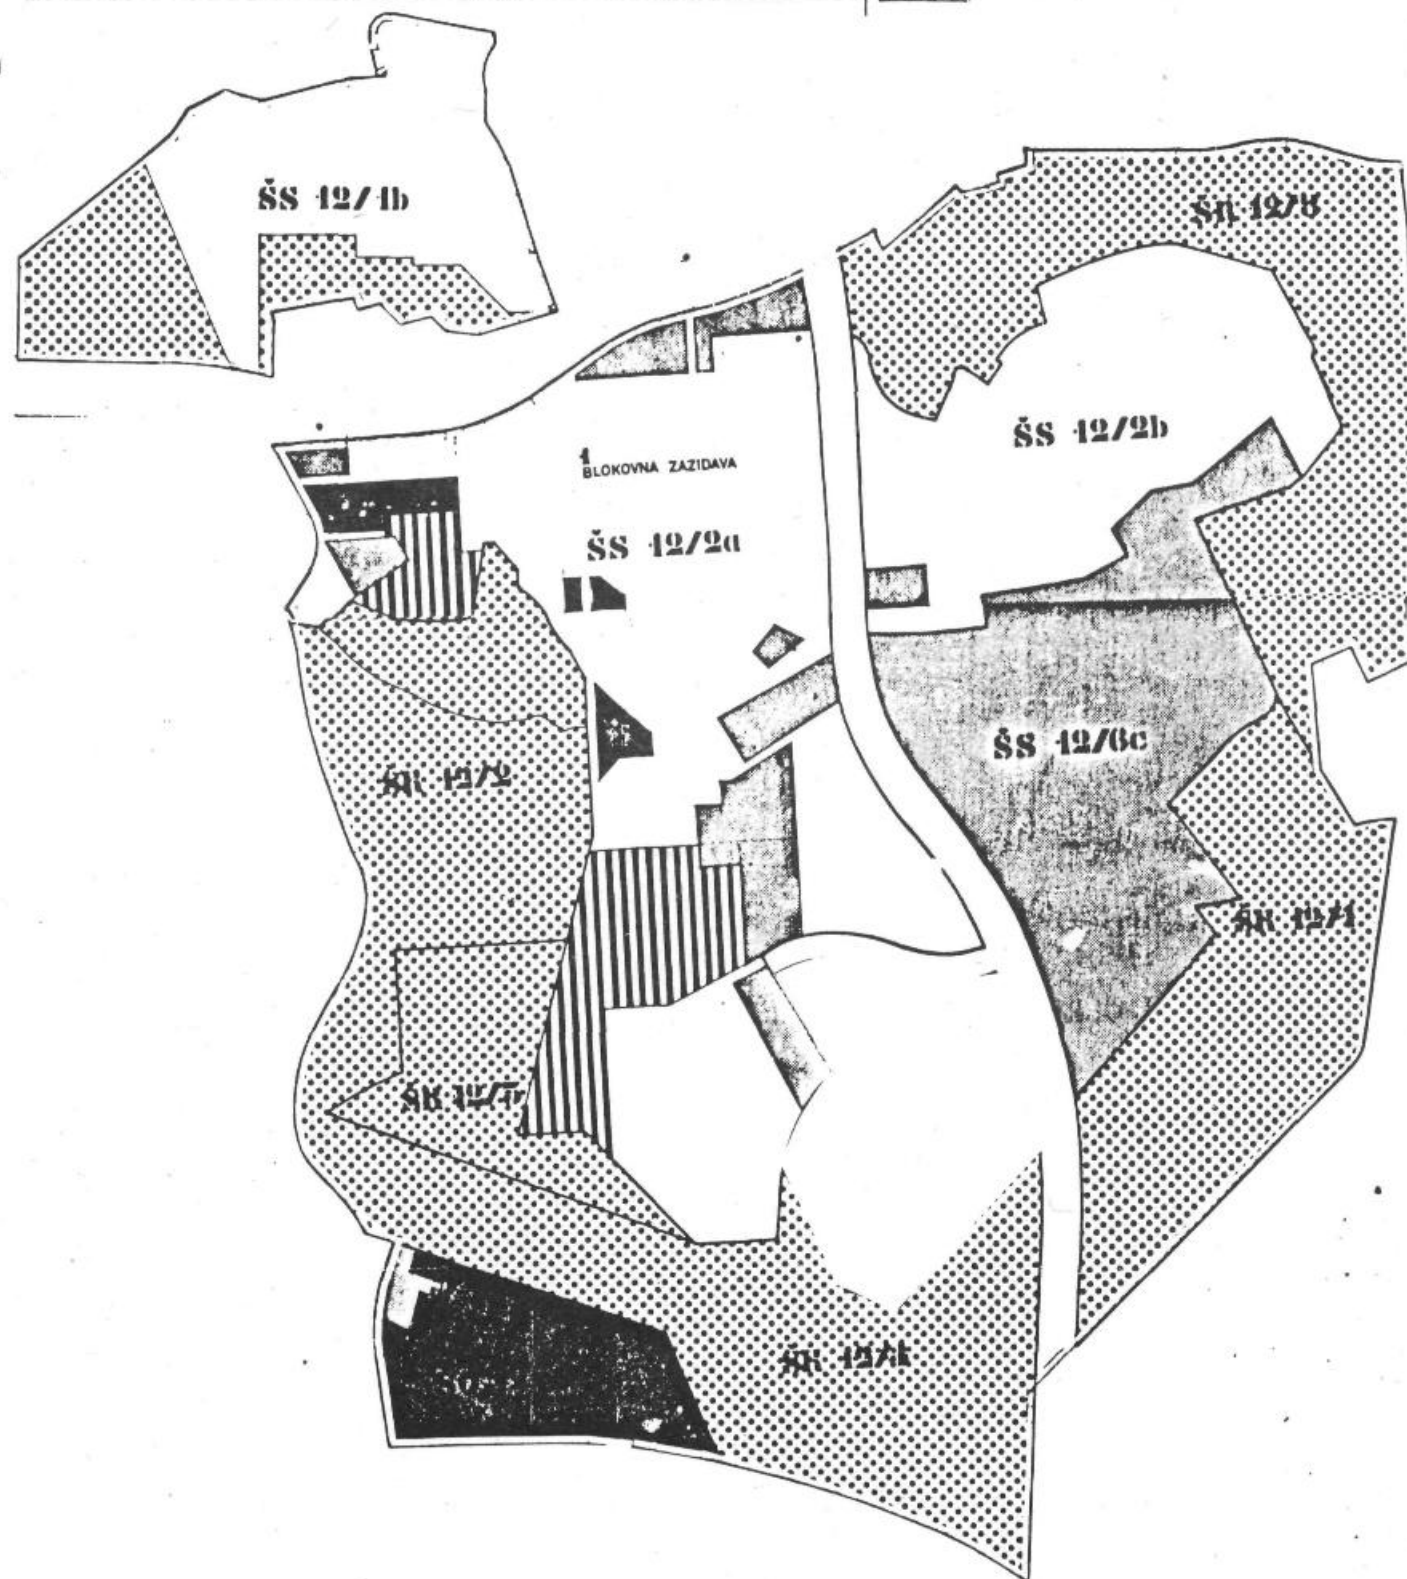

GEODETSKI NAČRT objektov in terena M= 1:500 K.o. Dravlje

Naročnik: DO Gasilska brigada, Ljubljana Vojkova 19
Izmeril in načrt izdelal: Slavič Igor
LJUBLJANSKI GEODETSKI BIRO
D. št. 83/24-TM
Ljubljana, 19. 4. 1982

Ku