


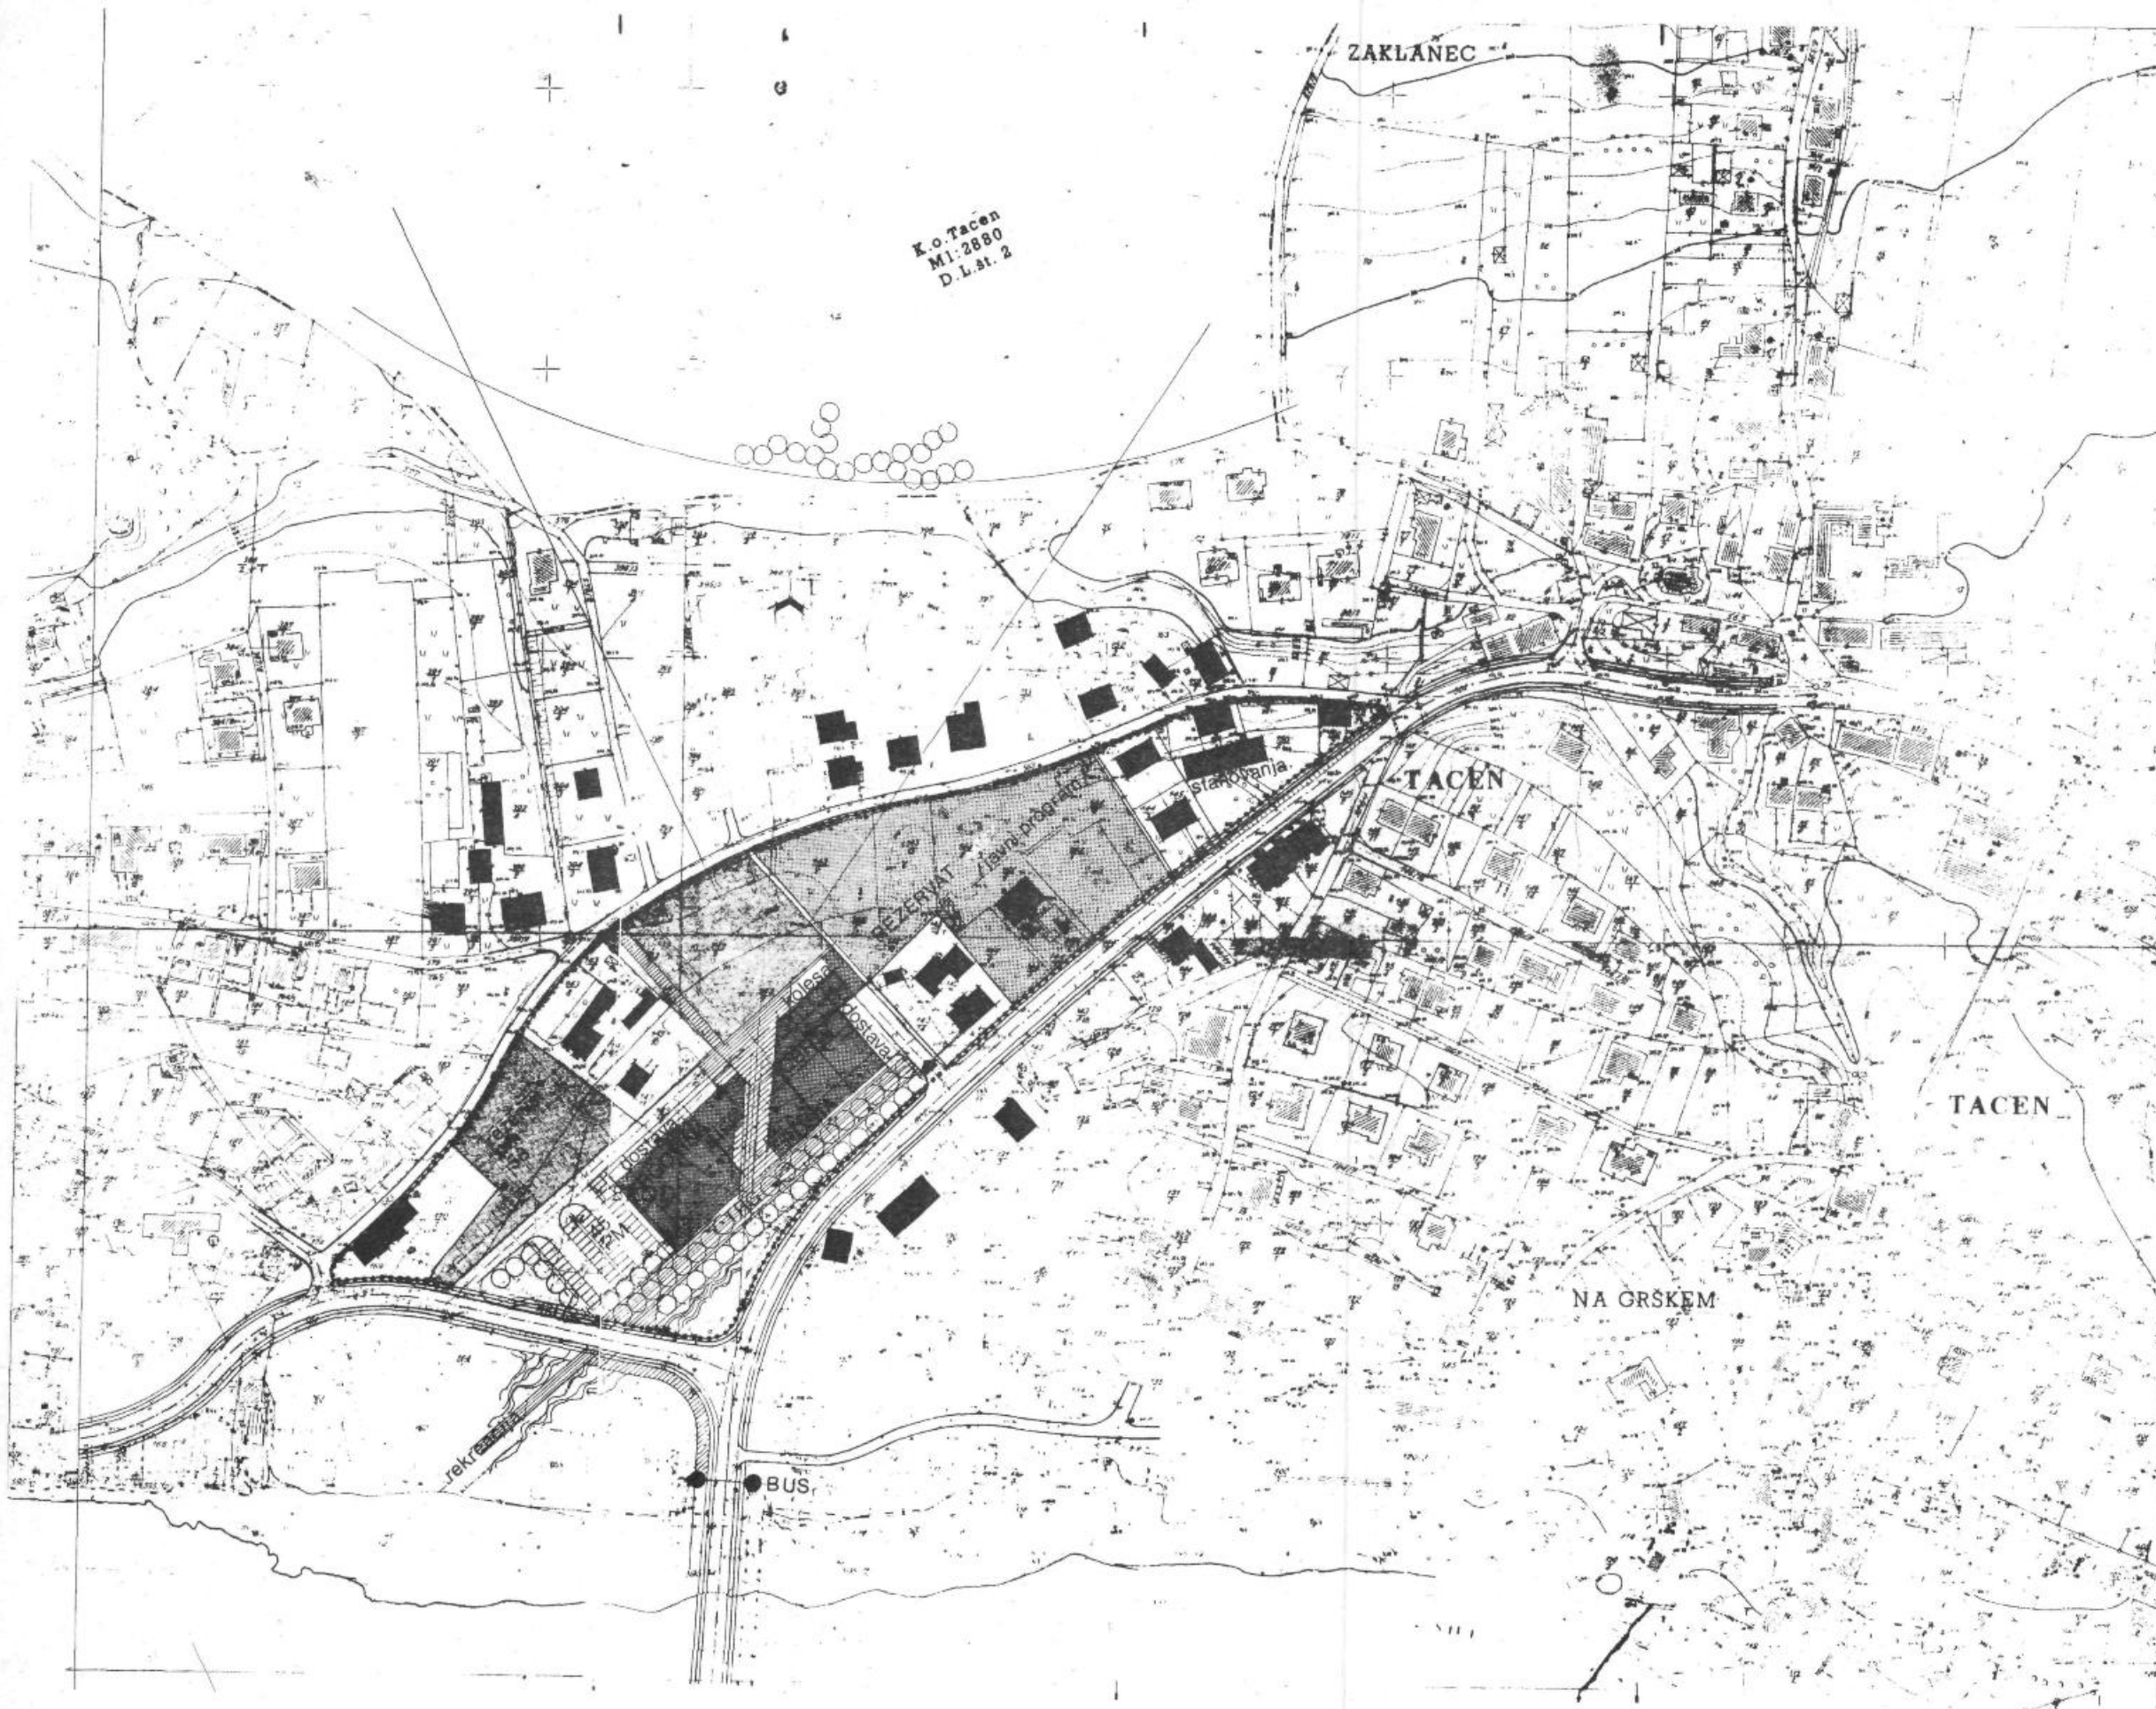

ZA ZIDALNI NAČRT TACEN ŠS 201-4

U URBANISTIČNI INŠTITUT
SR SLOVENIJE
LJUBLJANA JAMOVA 18

stavka in naslov naloge	
list naloge	
naročnik	
novi del naloge	
izdelali	
datum	