


Plan

über Umbauung eines 2 stöckig Wohnhauses auf Parz. N: 13/17
des Cat. Gem. Bürgemeisterhof in der Parkstraße zu Marburg. Plan für
Herrn Stefan & Frau Antonie Gruber.



Dachboden & Werkstatz.

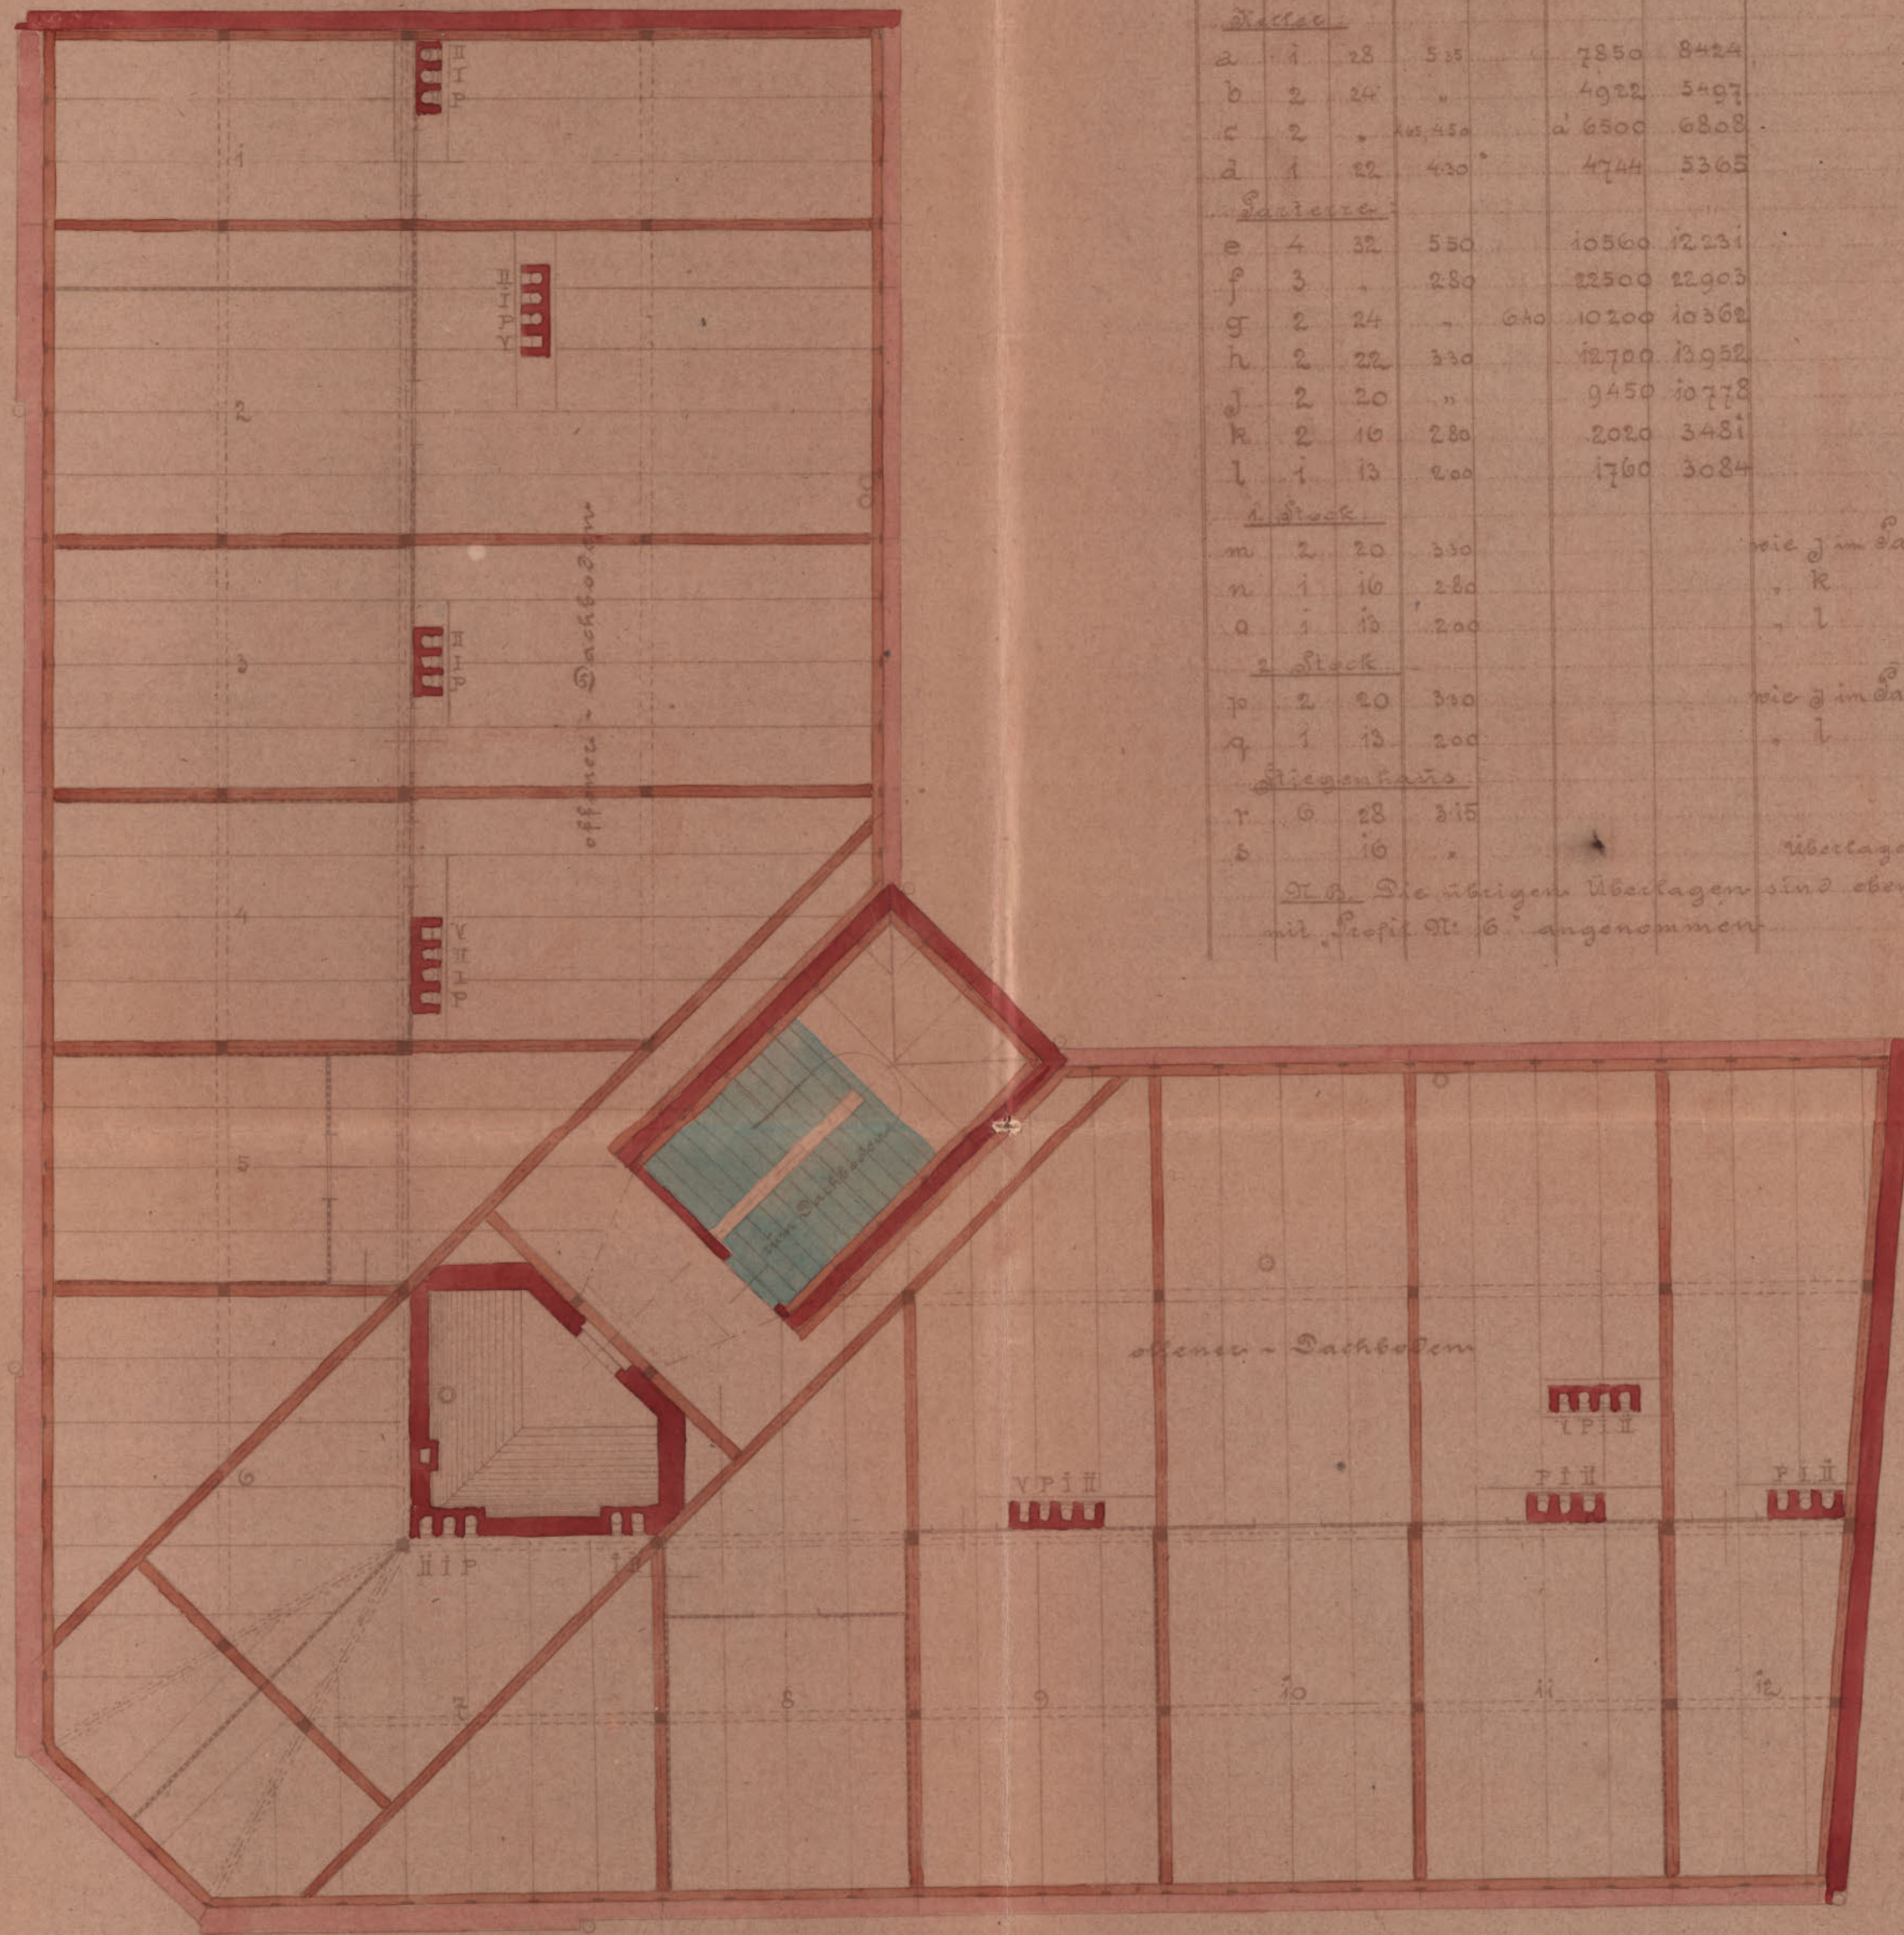


Bez. Stück	h	l	Fläche	Belastung	Bemerkung

Die übrigen Überlagerungen sind ebenfalls mit Profil N: 6 angenommen.

Querschnitt ab

Siehe Partee. Grunds. 1

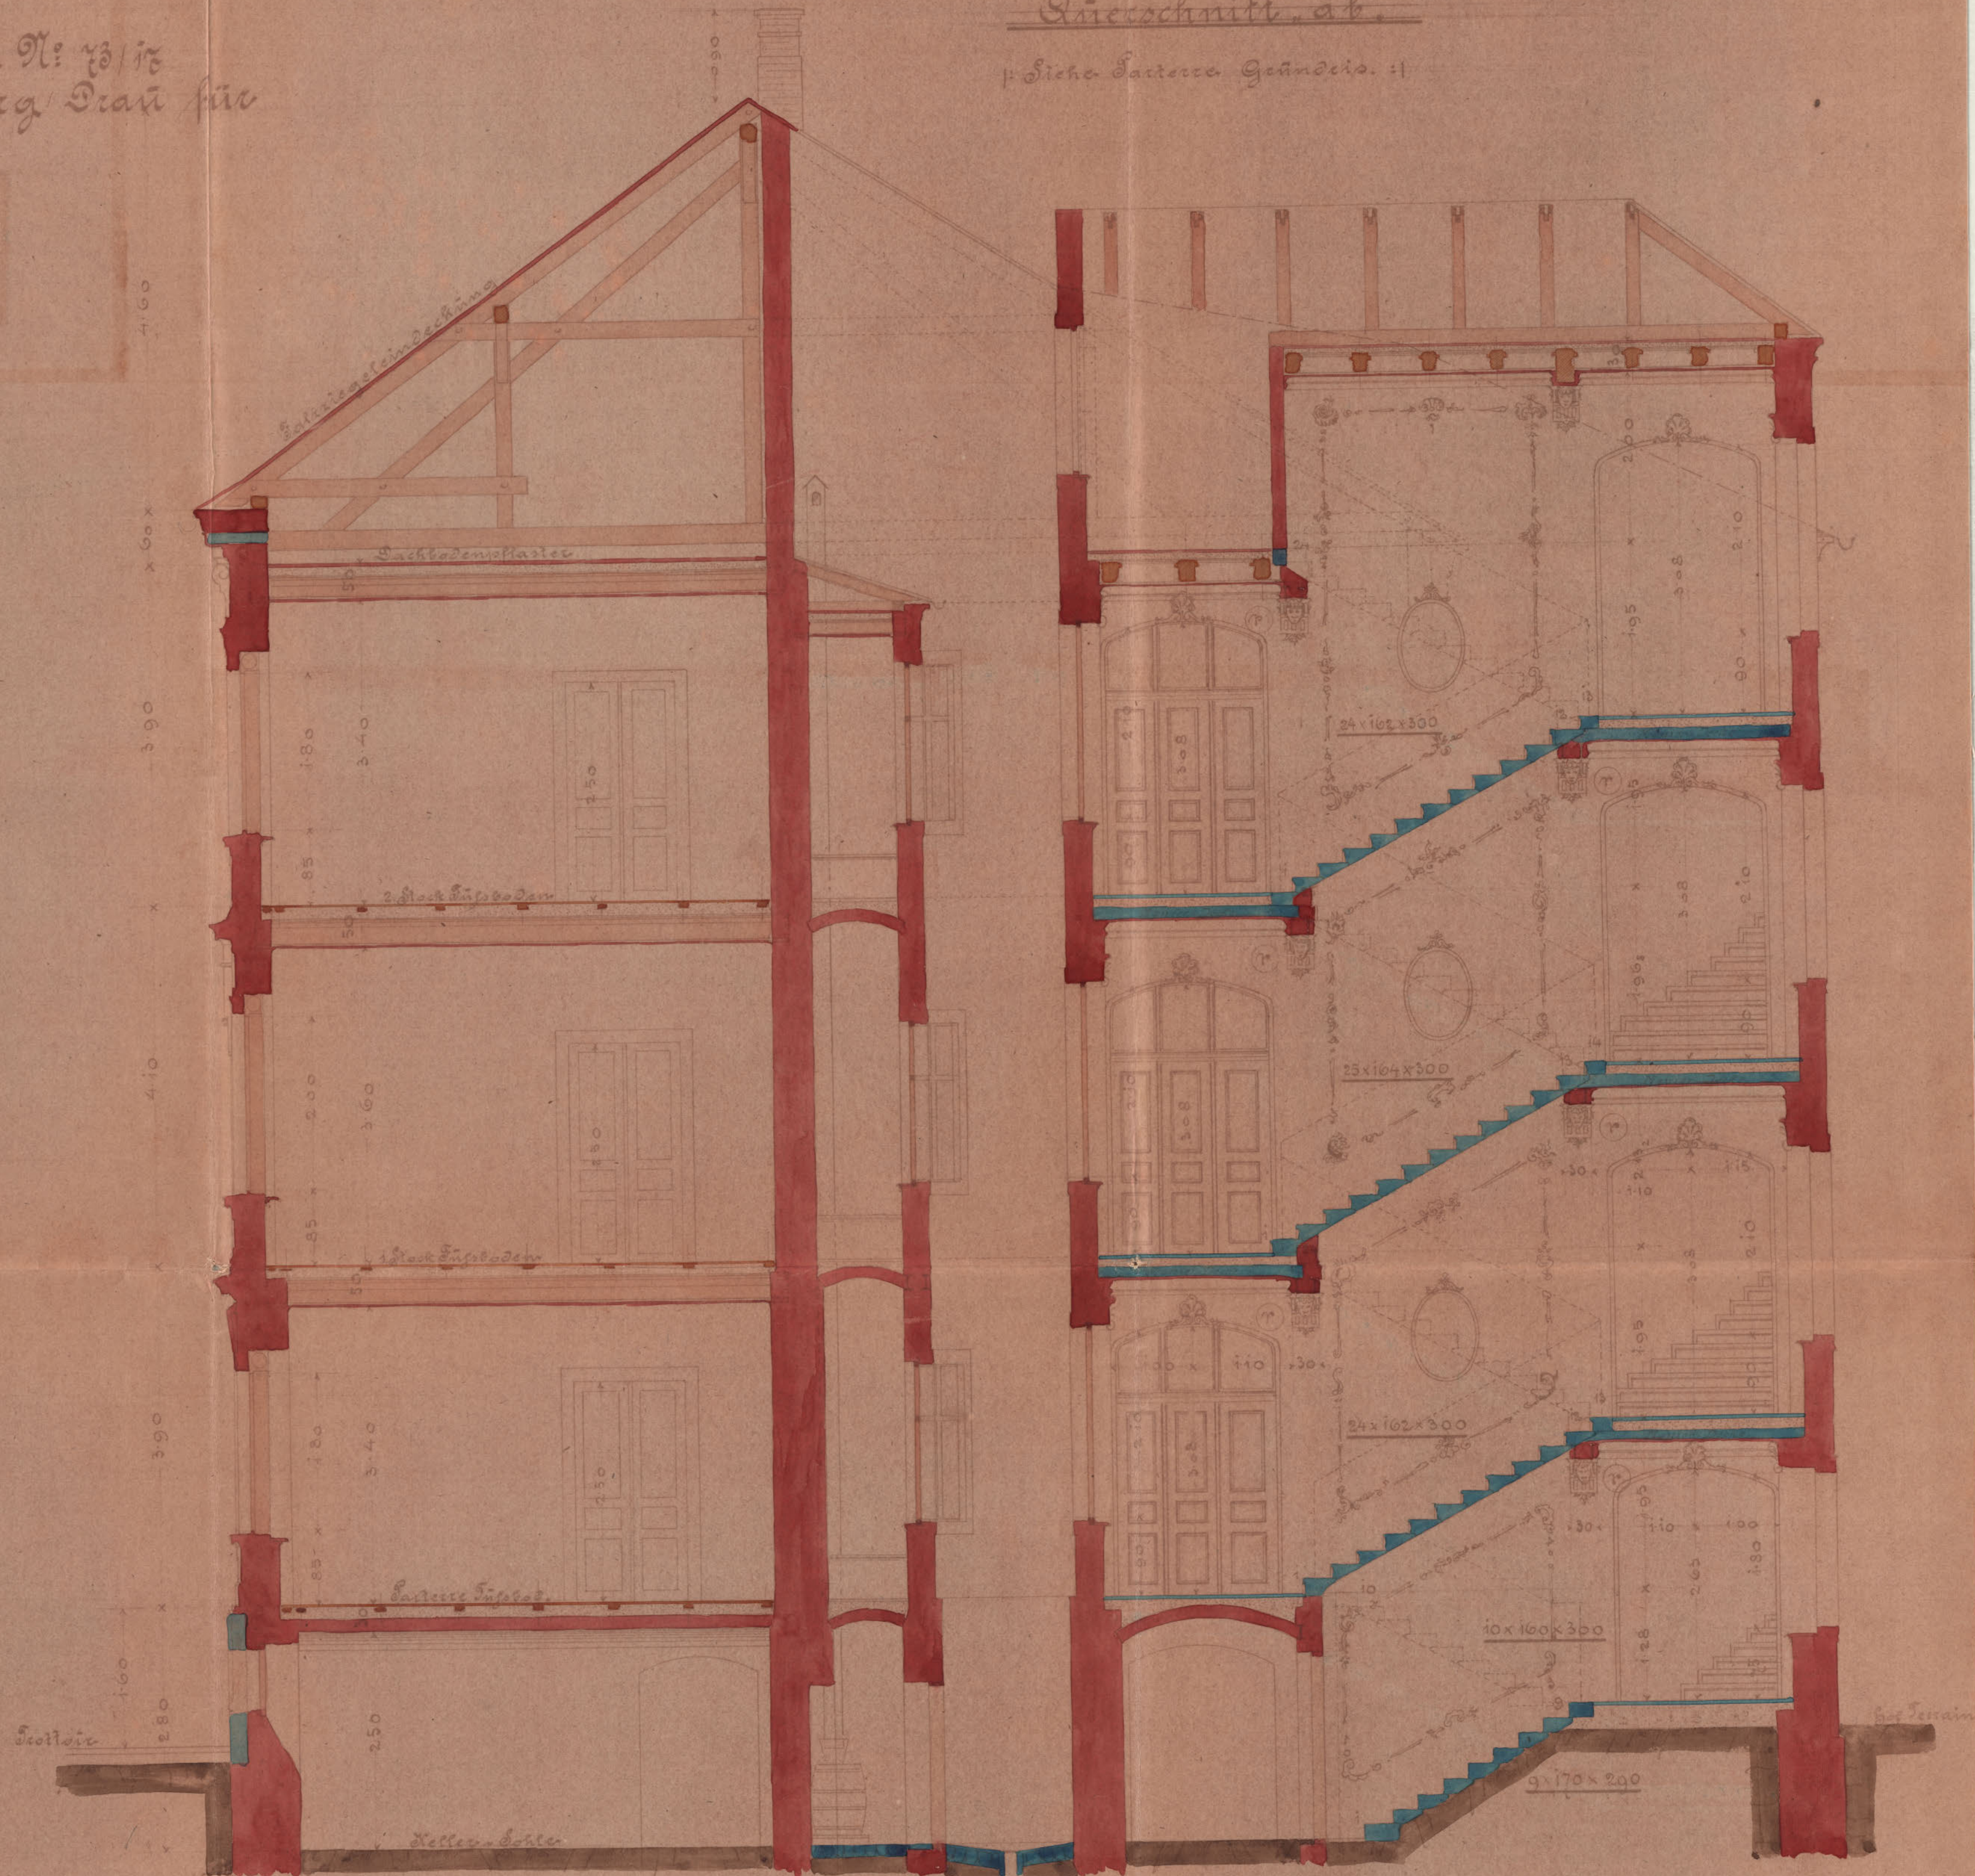

Marburg, am 21. Mai 1898.

1:100.

Zahl 13602
Gefertigt zum Commissions-
Protokolle vom 17. Juni 1898



Z. 14202



Clagg

FRITZ FRIEDRIGER
ARCHITECT UND BAUMEISTER
MARBURG a. D.




Plan

über Erbauung eines 2-stöckig. Wohnhauses auf Parz. Nr. 13/ix
des Cat. Gem. Bürgemeisterhof in der Packstrasse in Marburg/Dran für
Herrn Stefan & Frau Antonie Grüber.


1. Stock.



2. Stock.

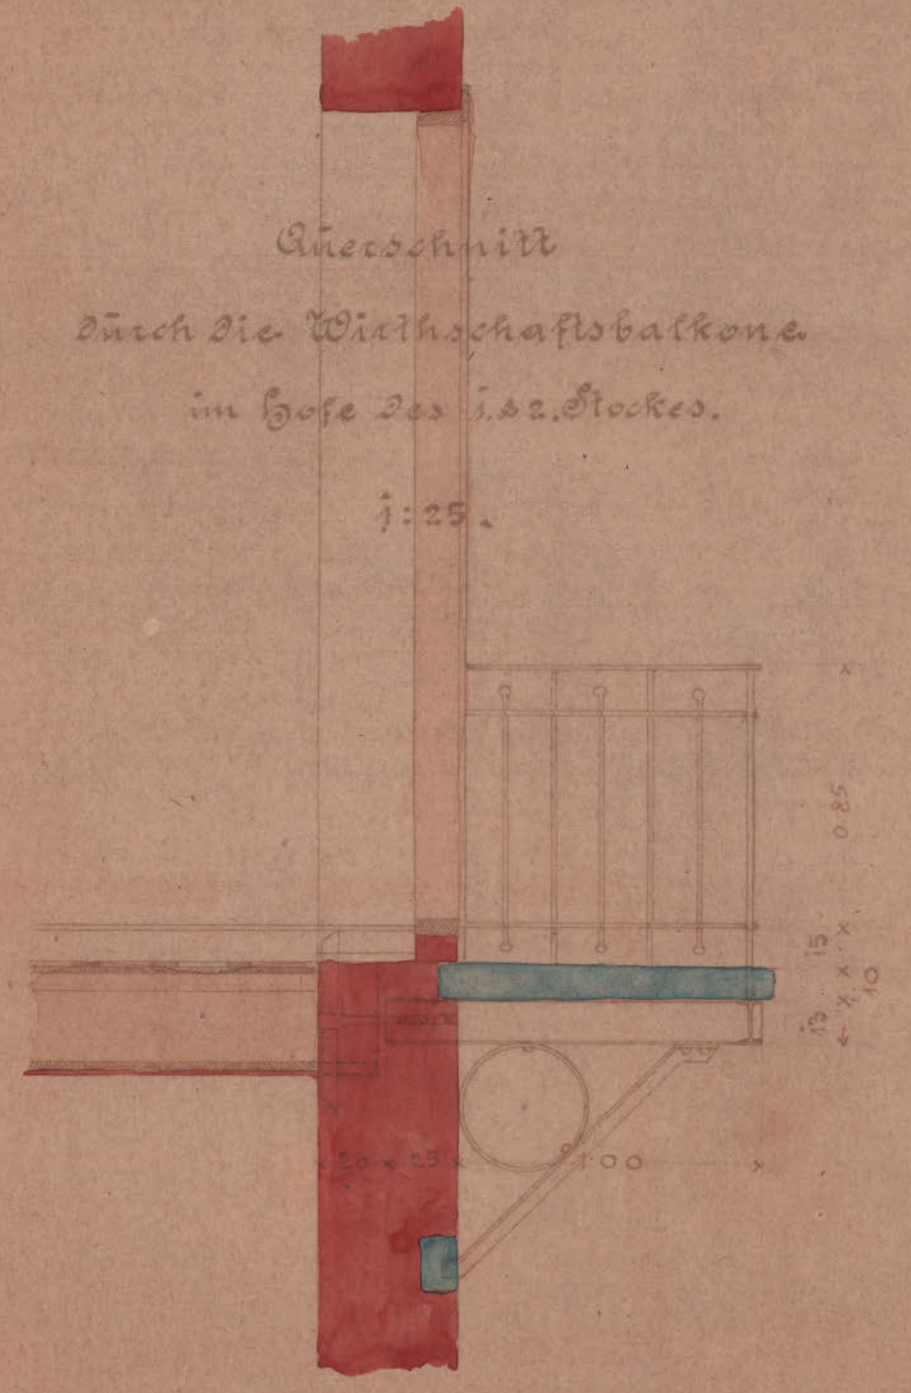

Marburg, am 31. Mai 1898.

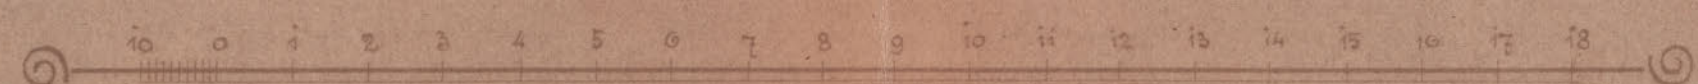

j: 100.


Zahl. 14202
Gefertigt zum Commissions-
Protokolle vom 17. März 1898.

J. A. Frank

Toni Gubler












Plan

über Erbauung eines 2 stöckig. Wohnhauses auf Parz. N: 13/14
des Cat. Gem. Bürgemeisterhof in der Parkstraße in Marburg/ Drau für
Herrn Stefan & Frau Antonie Grüber.

Facade in der Parkstraße.

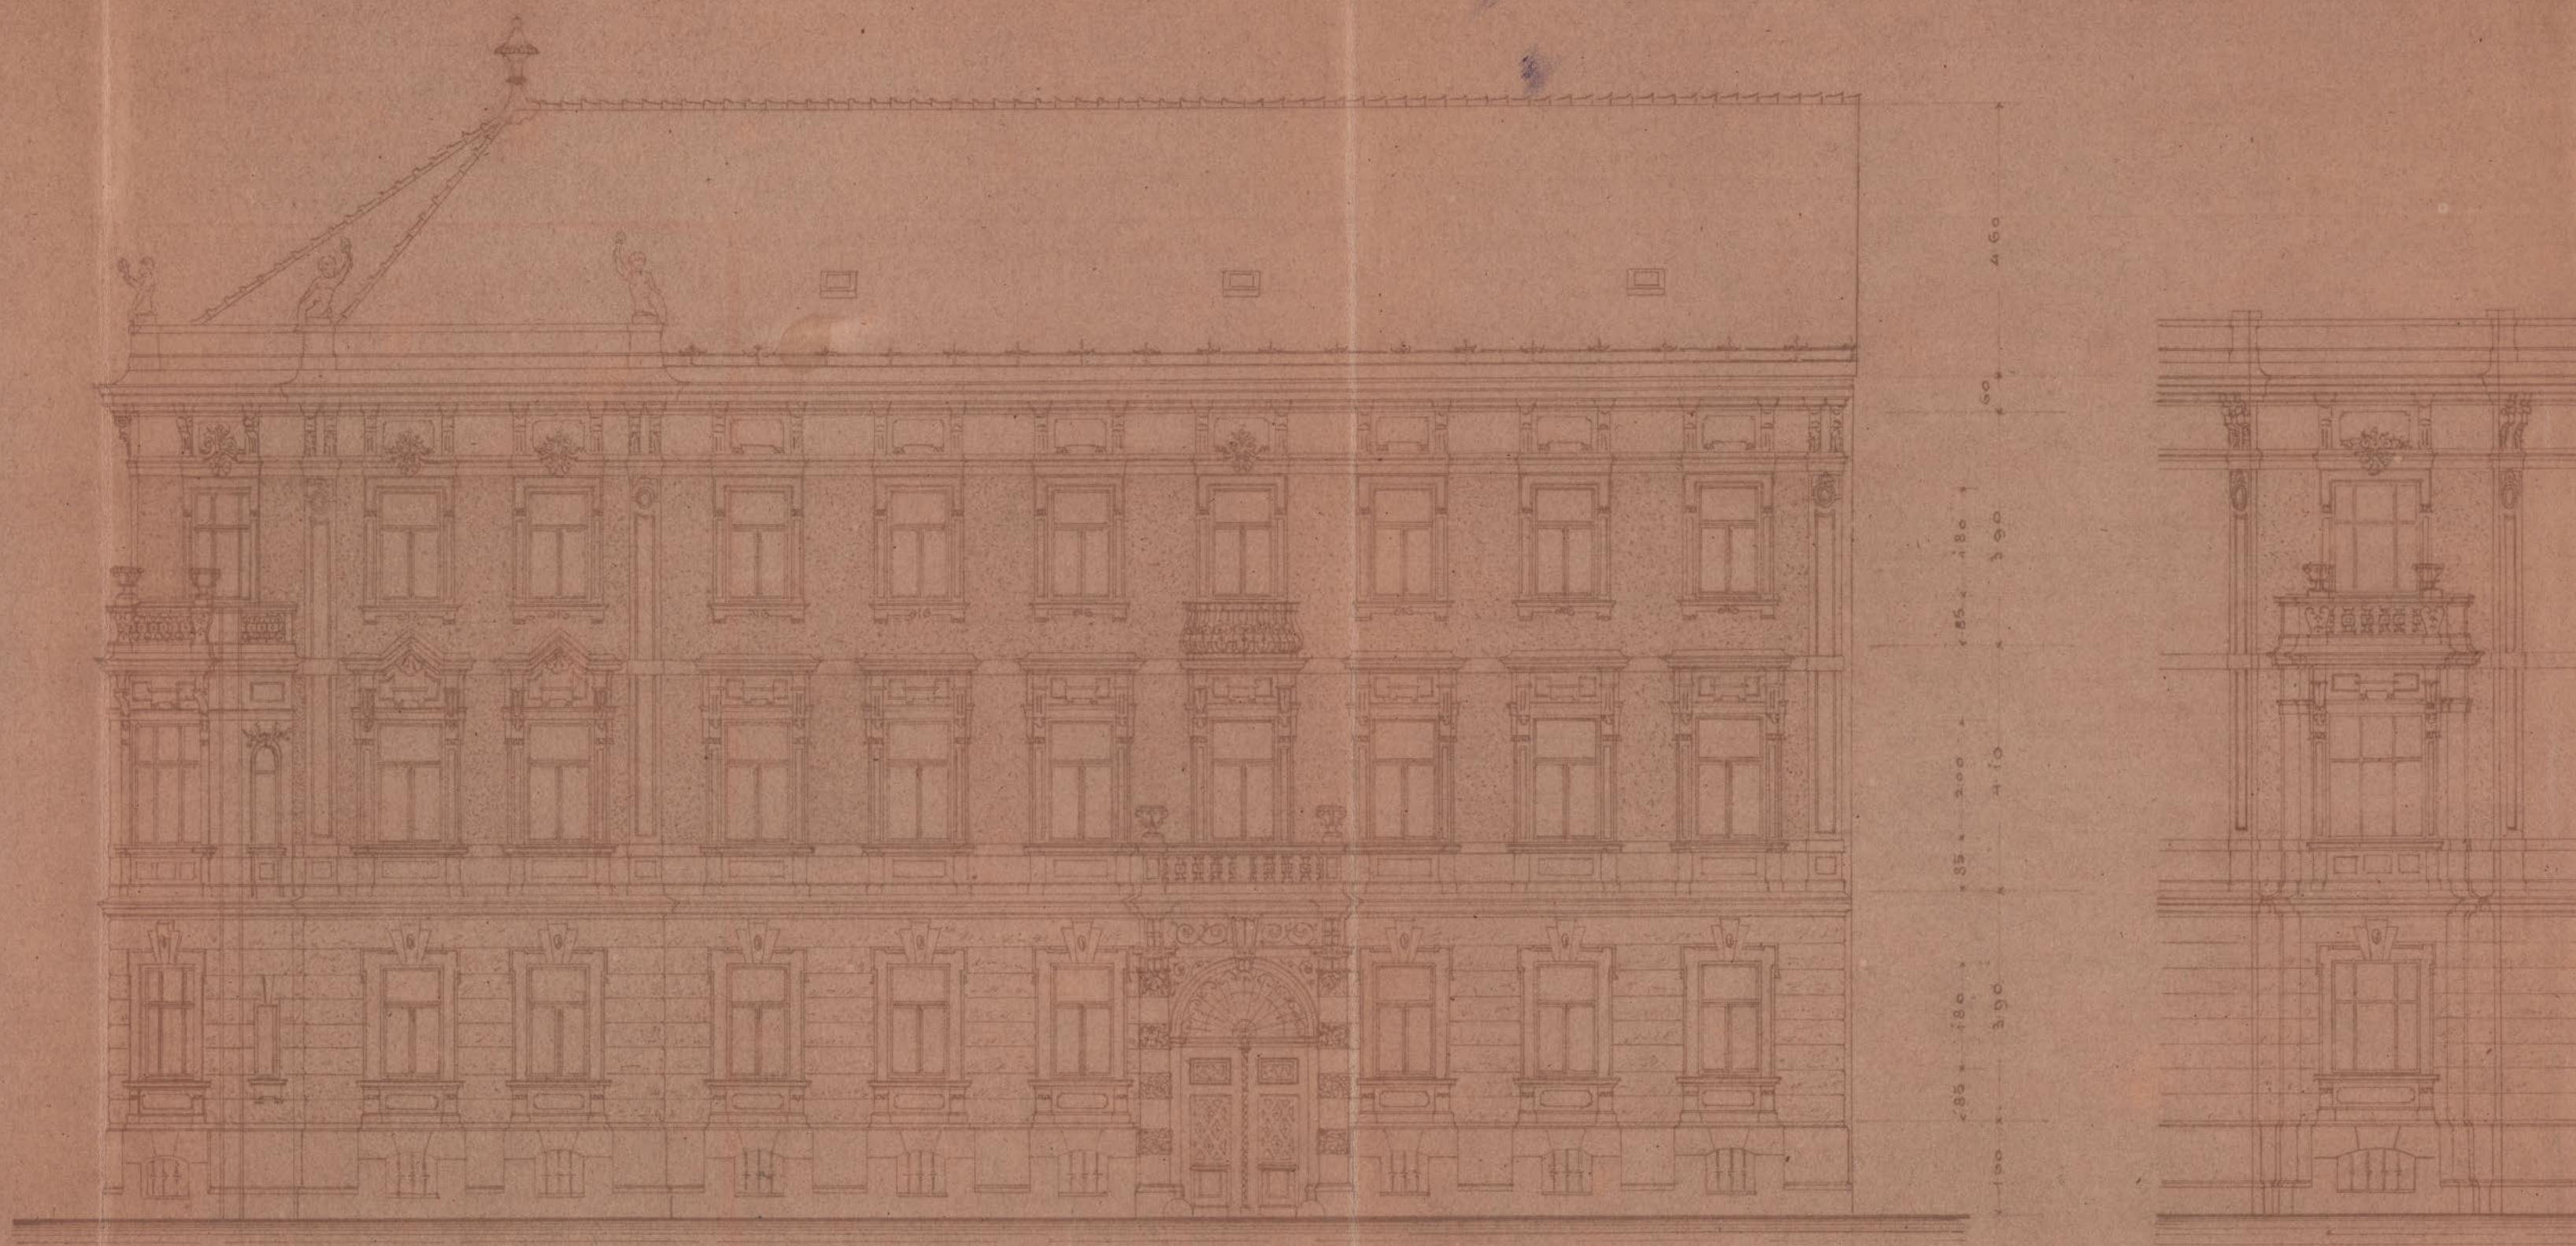

Fritz Friedrigger
Arch. u. Baumeister

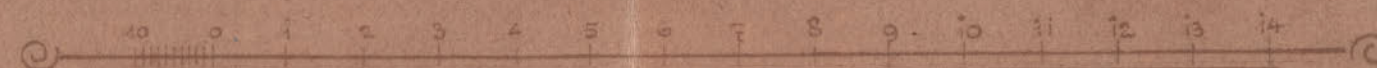

Herzog Hude 18
No 1235

Zahl 13602

Gefertigt zum Commissions-
Protokolle vom 17. März 1898

J. B. Franke

Tom Gucke

in
Hofstadt

Edw. B. Franke





FRITZ FRIEDRICH
ARCHITECT UND BAUMEISTER
MARBURG a. D.




Plan

über Errichtung eines 2. Stockig. Wohnhauses auf Parz. Nr. 13/14
des Cat. Gem. Bürgemeisterhof in der Parkstraße in Marburg/Dran für
Herrn Stefan & Frau Antonie Grüber.

Keller & Fundament



Erster - Ober.

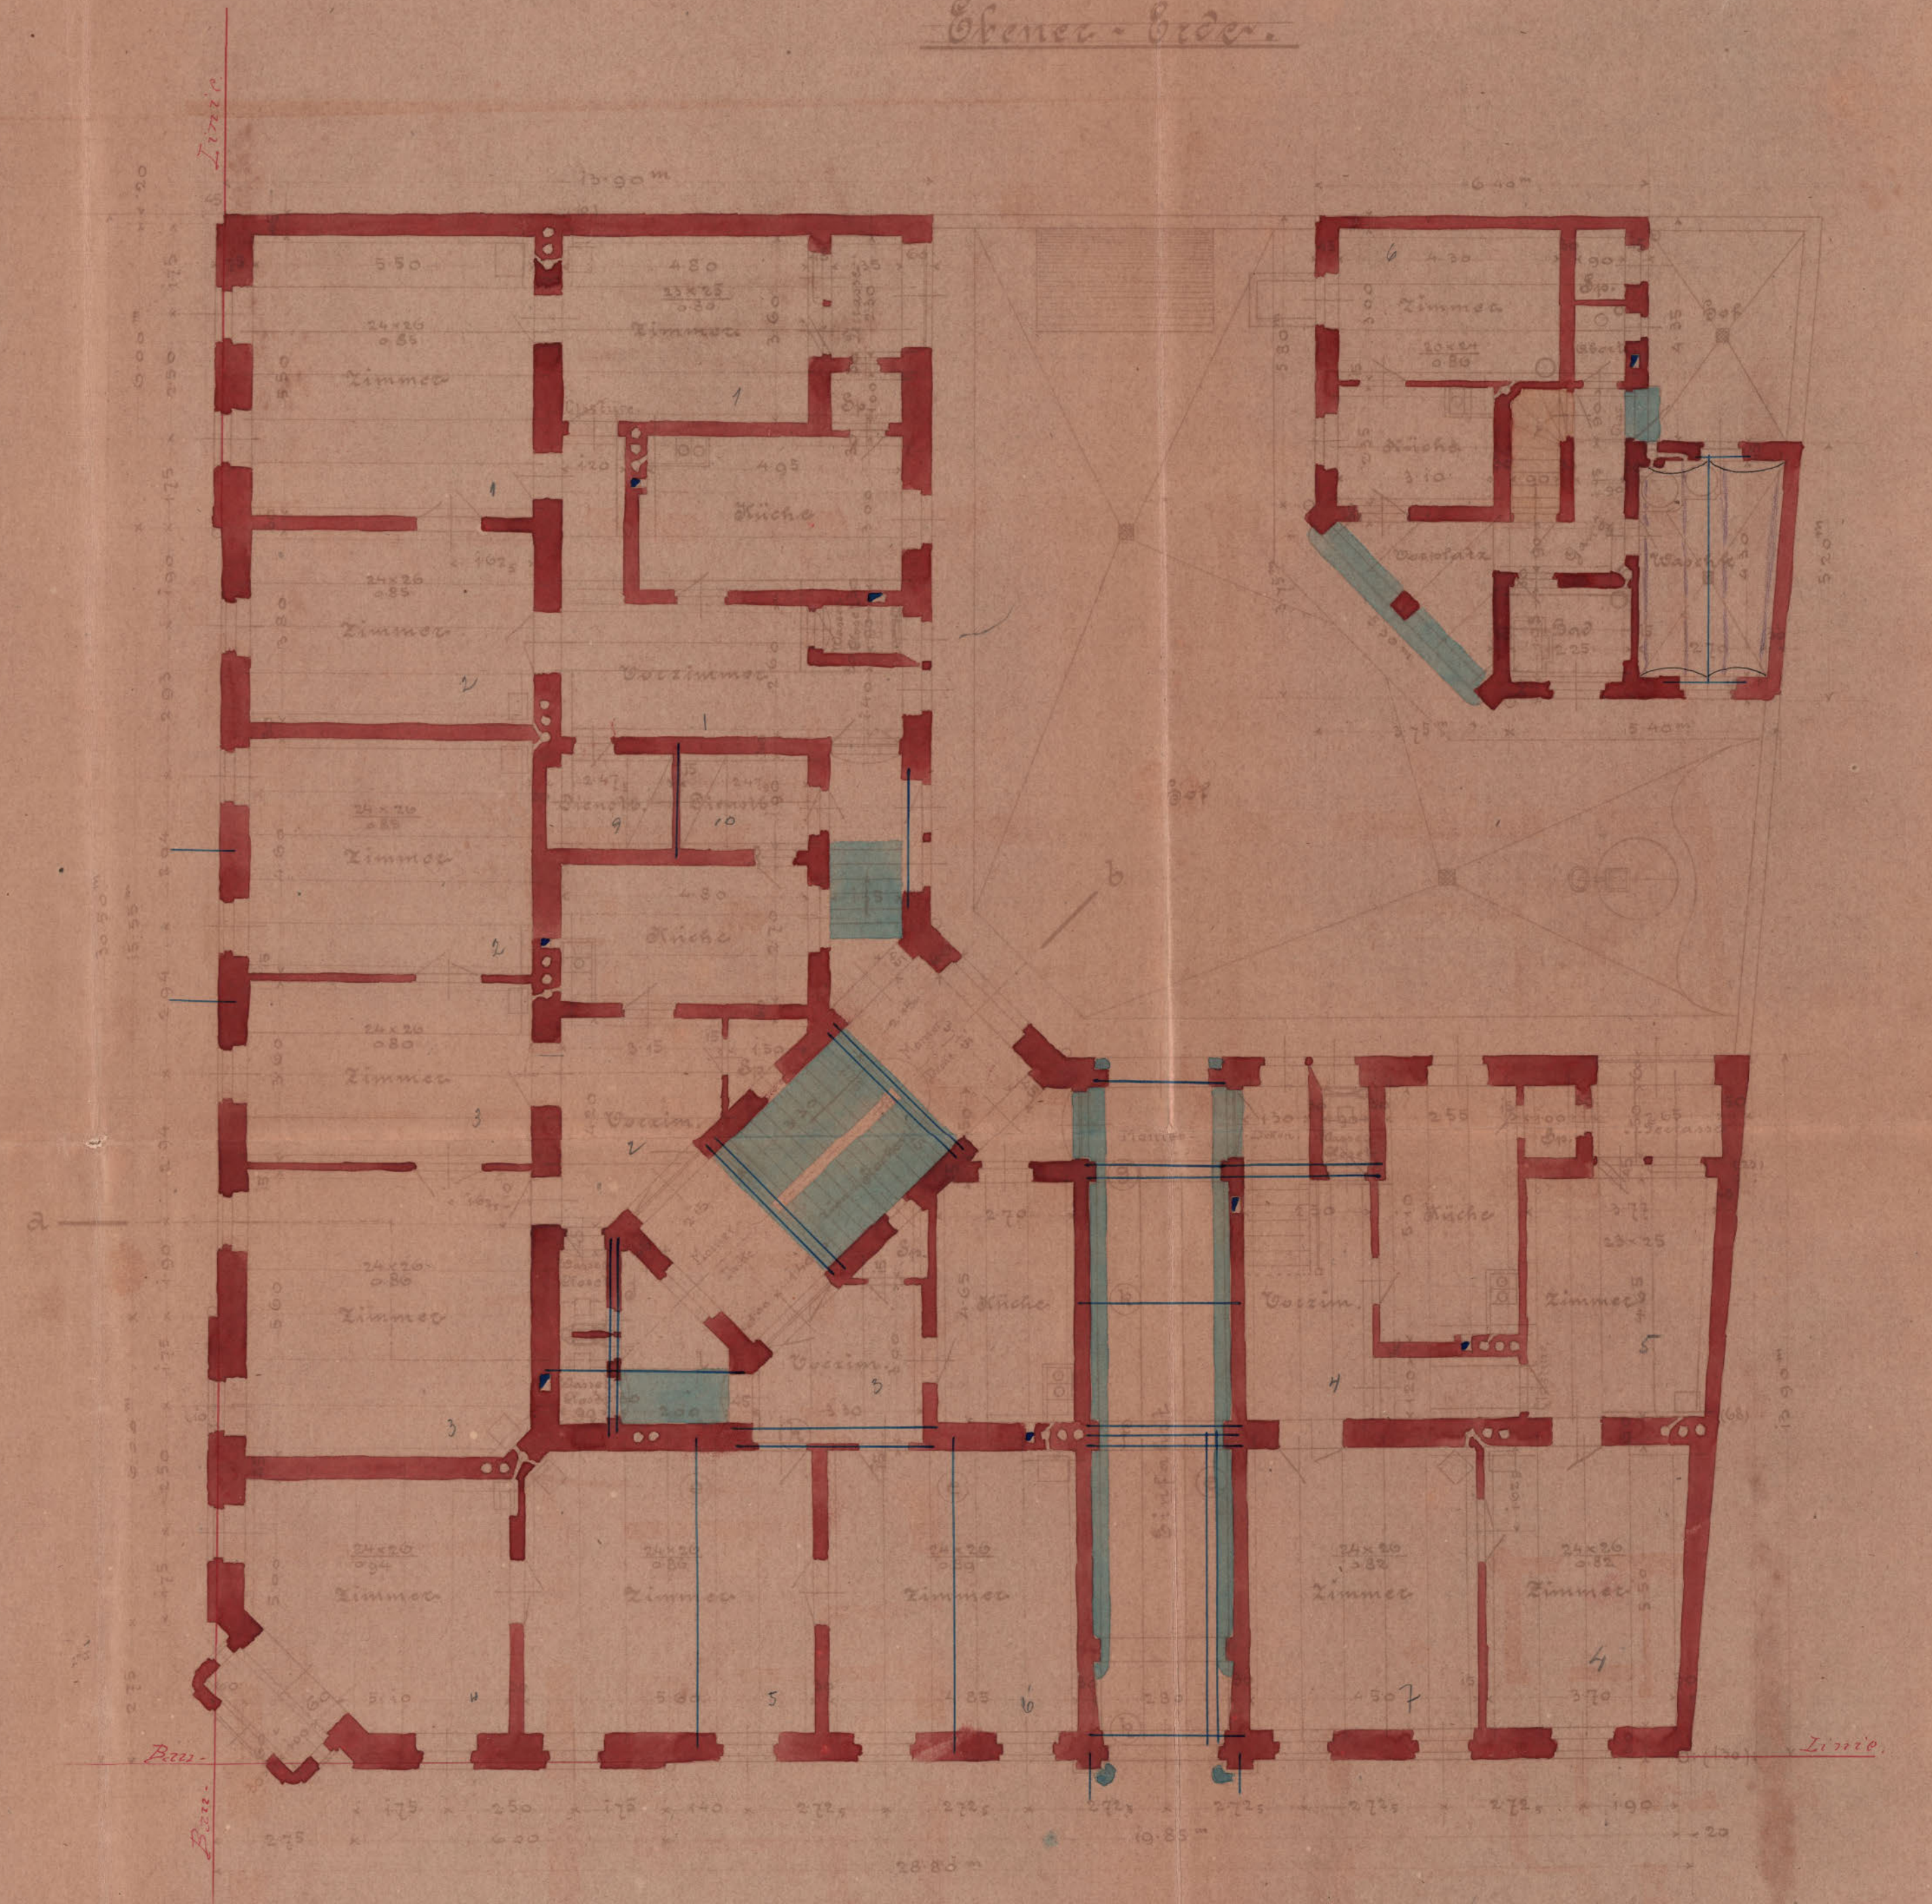

Marburg am 31. Mai 1898.

1:100.

die Grüber
an

ka/1735

Zahl 14002
Gefertigt zum Commissions-
Protokolle vom 14. Dec. 1898.

J. A. Frank

F. J. Gruber

zuerst
O. R. Gruber

Dr. J. B. Bohn





Plan


über Erbauung eines 2-stöckig Wohnhauses auf Parz. Nr. 13/17
des Cat. Gem. Bürgemeisterhof in der Parkstraße zu Marburg/Dran für
Herrn Stefan & Frau Antonie Grüber.

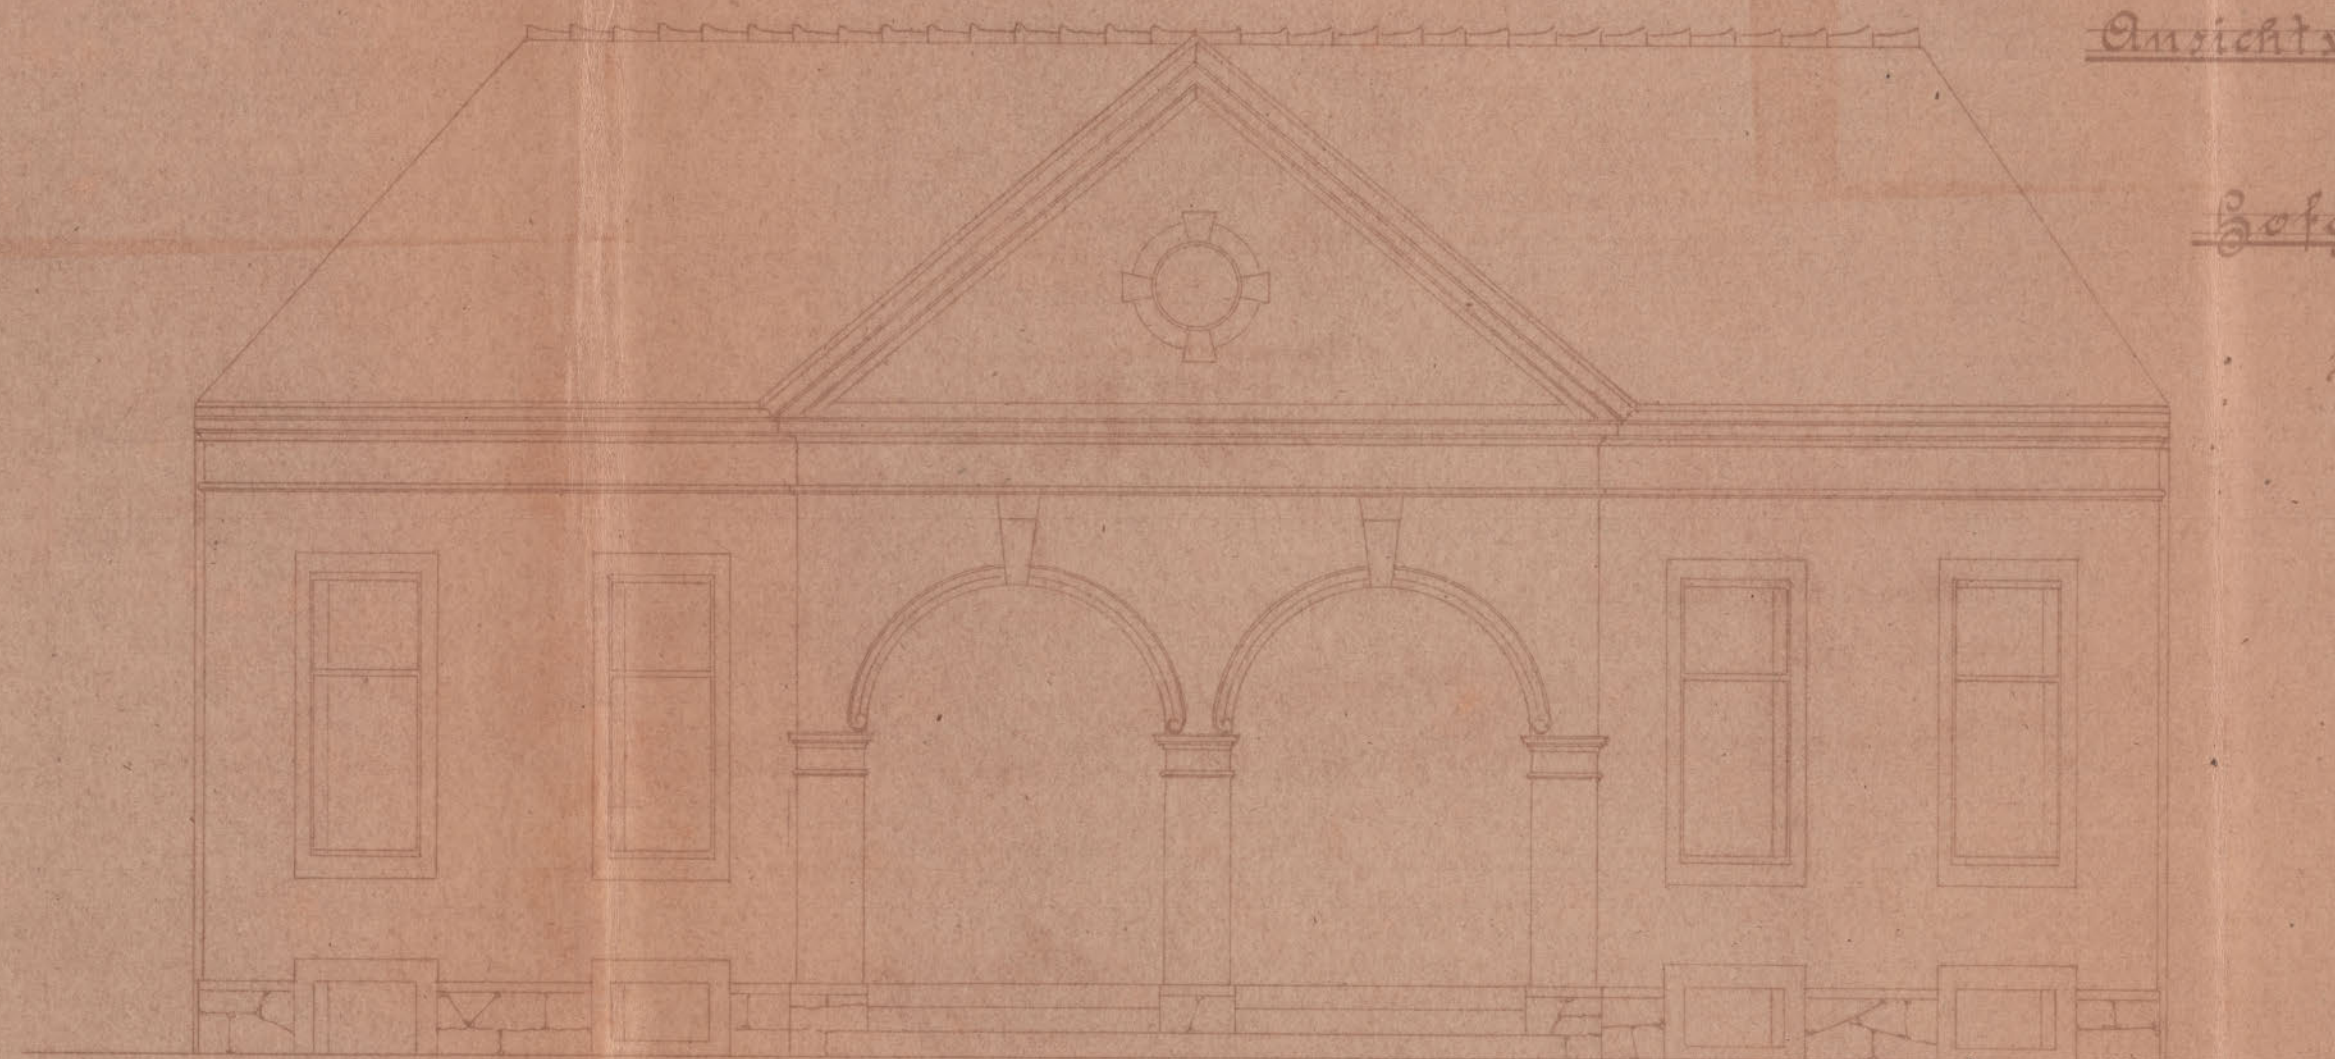

Aussicht & Querschnitt

Hofgebäude

1:50.

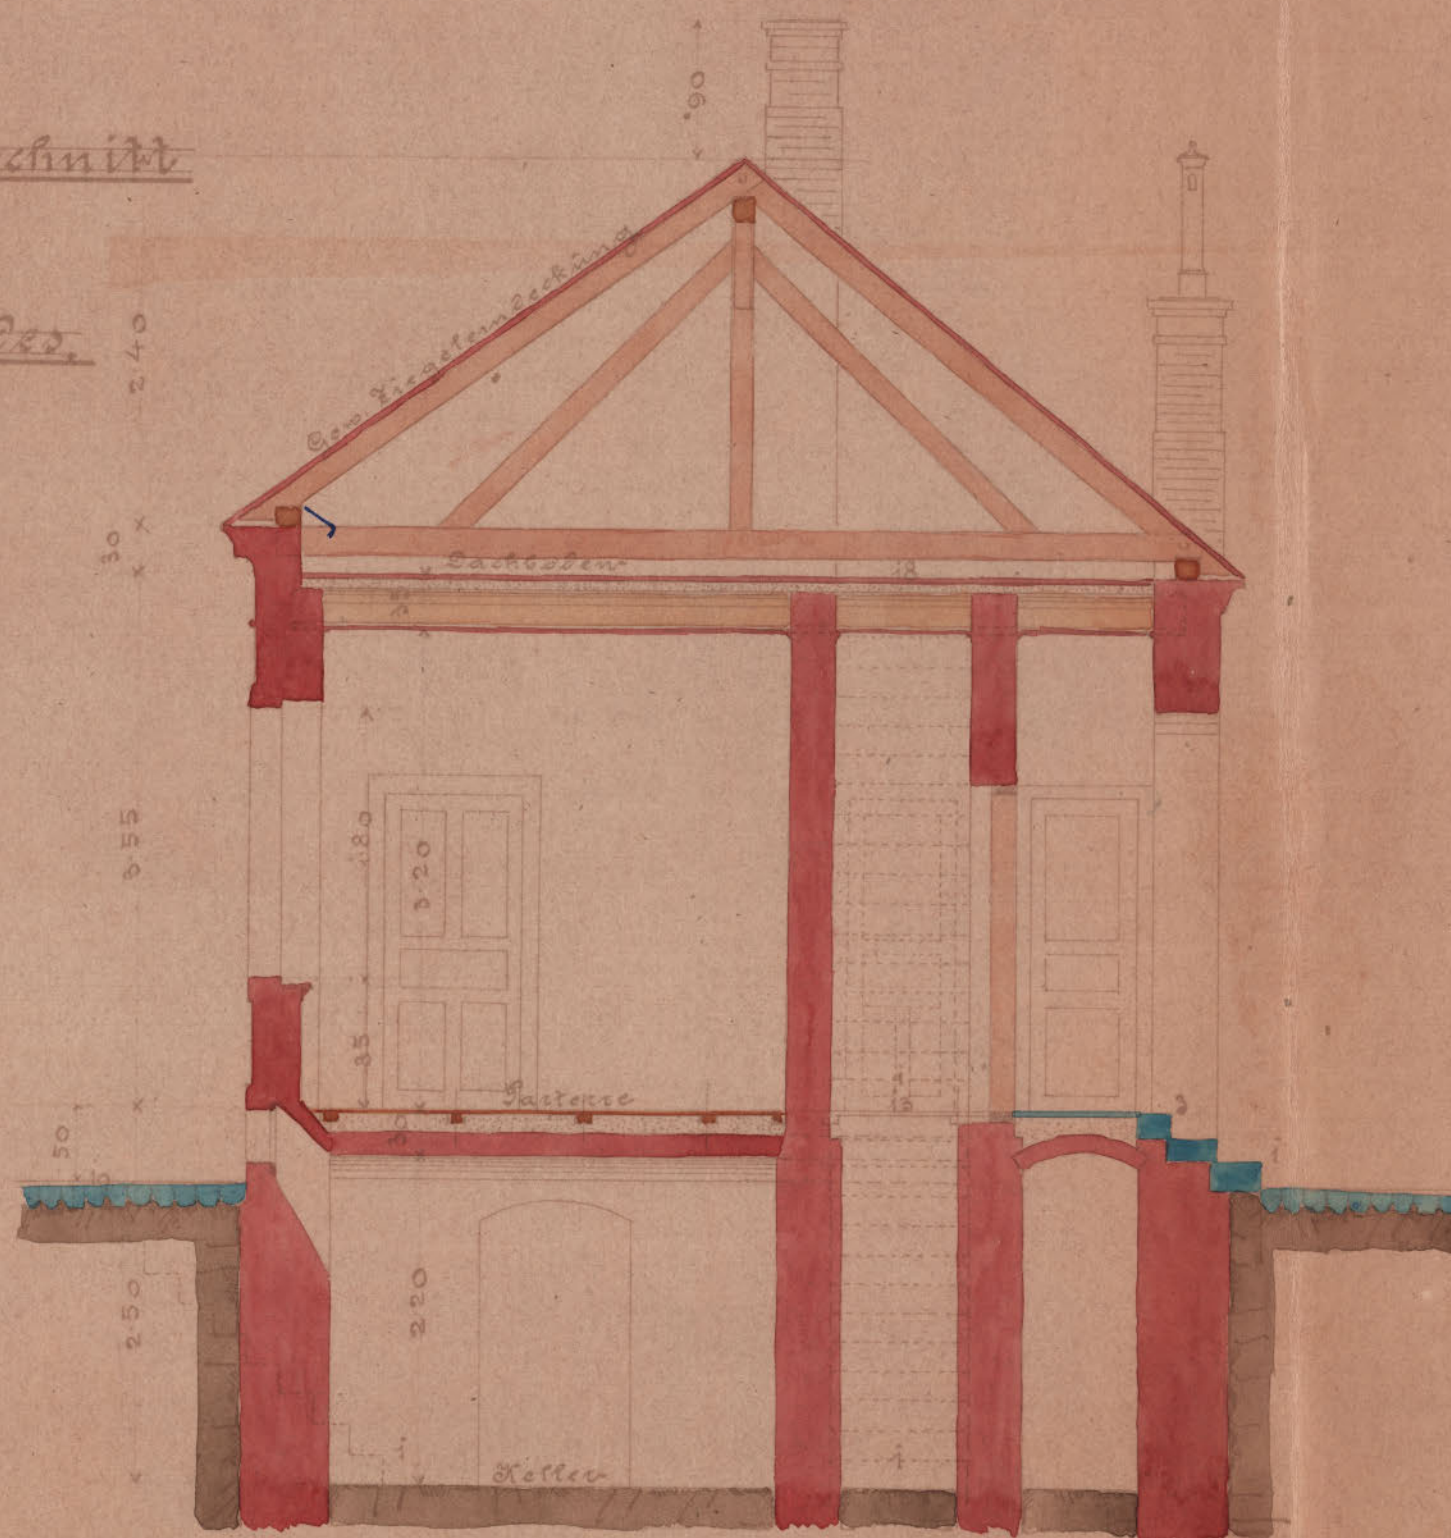


Situation

1:500.



Längenschnitt durch die Einfahrt

1:50.

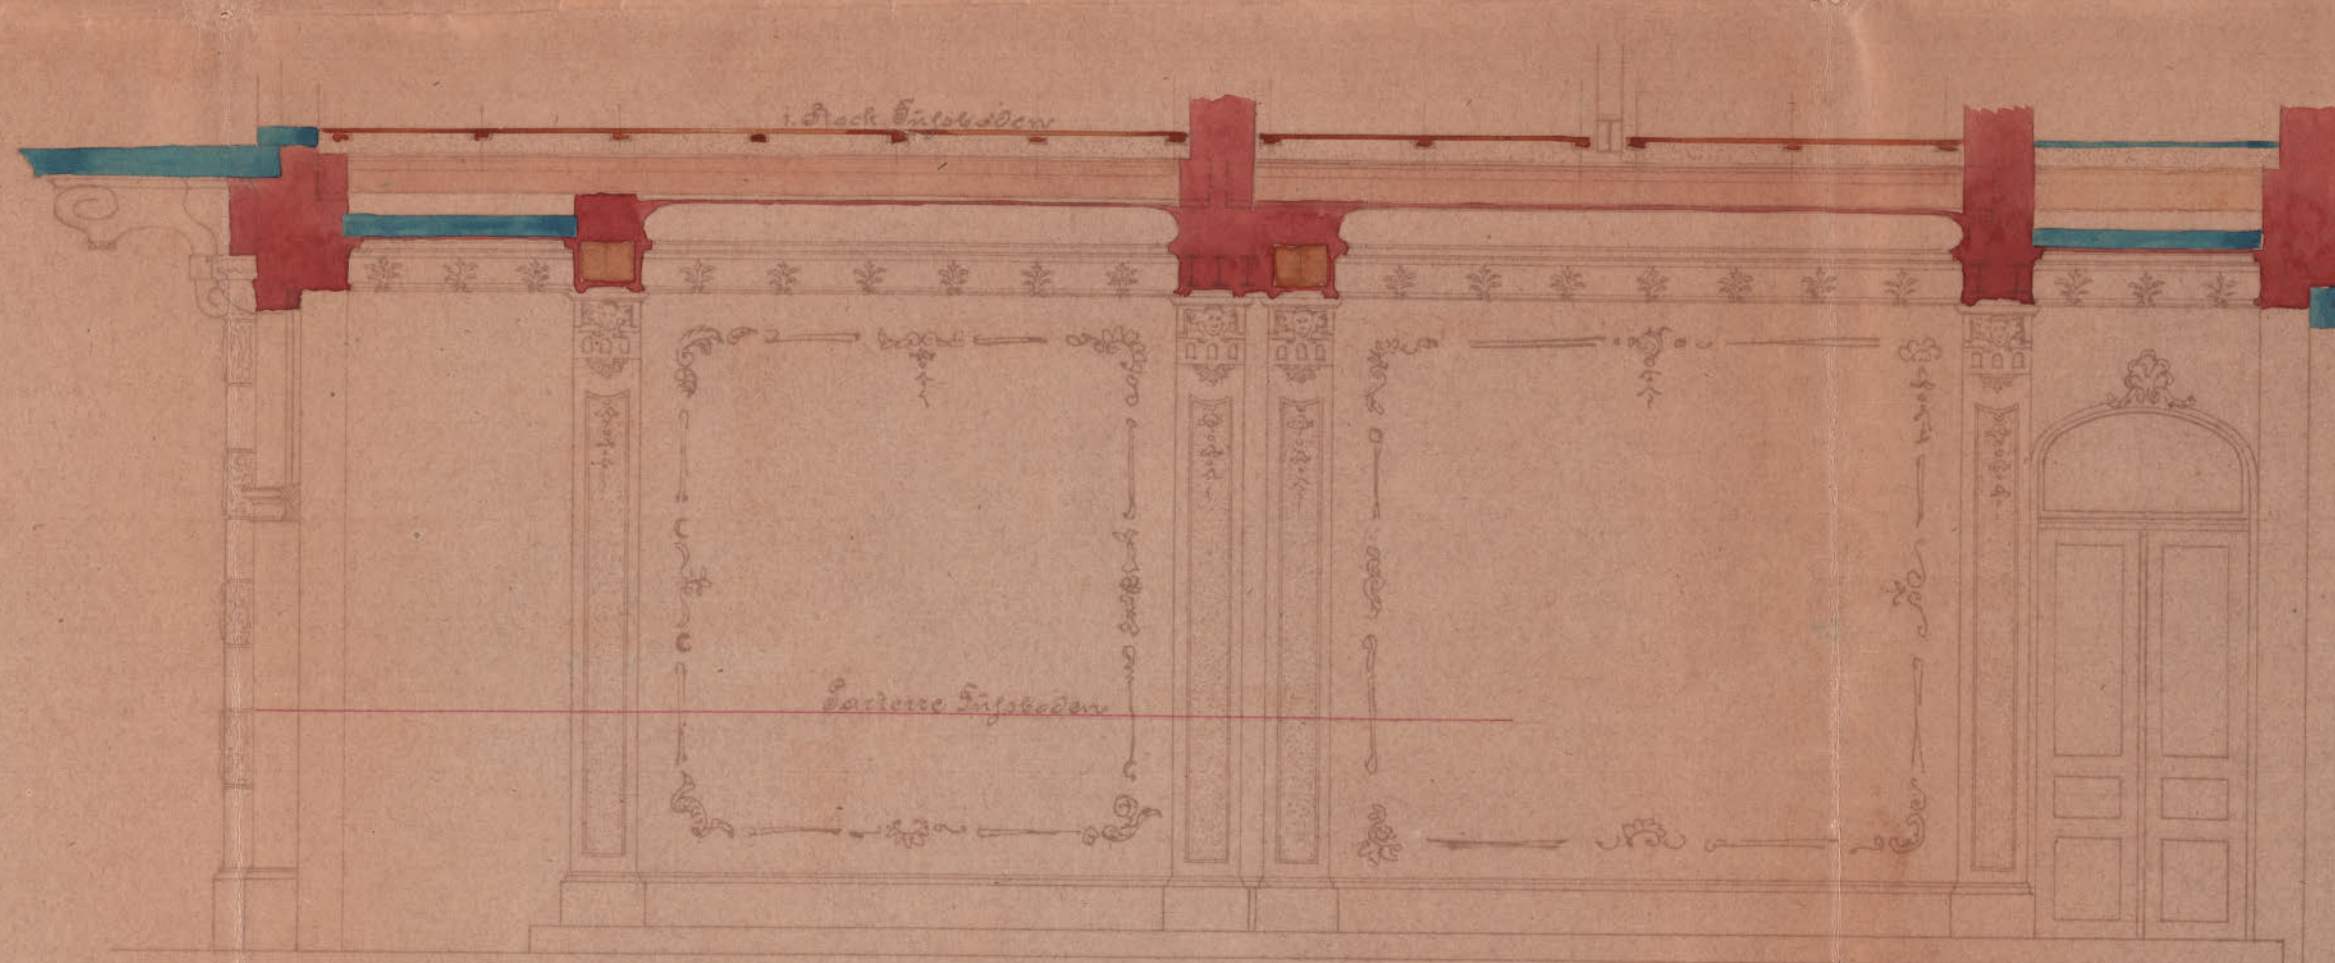

Fritz Friedrigger
Architekt



Zahl 13602

Gefertigt zum Commissions-
Protokolle vom 17. Juni 1898.

J. R. Frank

Tom. Gruber

min
of Wetzlar

Prof. Röhren

Wandaehen
Stefan für den

Z. 14202

Handwritten text: Handwritten text auf dem Dekret vom 20. Juli 1898, Handwritten text
zur Veröffentlichung genehmigt.



