

Slovenski narodni slog. — Le style
nationale slovène.
Slovenački narodni slog.



Albert Sič:

Kmečke hiše in njih oprava
na Gorenjskem. I.

Maisons de paysans dans la
Haute-Carniole
et leur ameublement. I.

Motivi so posneti iz sledečih krajev:

(Rimske številke pomenijo list, arabske pa risbo.)

Škofjeloški okraj.

Bodovlje: VII. 24, — VIII. 21, 27, — X. 4, 6,
— XI. 19, — XIII. 3. — Crngrob: II. 13, — VII. 3,
17, 22, 39, — VIII. 2, 3. — Gabrovo: IX. 6, 9, 13,
— XI. 12, 13, — XII. 6, 14, 19, — XIV. 4. —
Hribec: VIII. 20, — X. 3, — XI. 14, — XIV. 7. —
Puštal: I. 1-3, — II. 10-12, — III. 1-6, 9, 10, 13, —
IV. 39, 14, 15, — V. 11, 15, — VI. 10, 14, 18, 21, 22,
— VII. 1, 2, 9-11, 15, 16, 18, 21, 23, 25, 28, 29, 31,
33-35, — VIII. 1, 8-14, 16, 18, 19, 29, 32, 33, —
IX. 1, 7, 10-12, — X. 1, 2, 3, — XI. 2-4, 6, 8, 11, —
XII. 5, 8, 11, 13, 15, 17, 18, — XIV. 2, 3, 6, 8, 15. —
Suha: II. 1-3, — III. 12, — IV. 2, 8, 11, — V. 6, 15,
— VI. 1, 4, 13, 20, — VII. 36, — VIII. 22, — IX. 3,
— XI. 5, — XII. 9, — XIV. 12-14. — Stara Loka:
I. 4-7, — II. 14, 15, — VI. 15, — XIII. 2, —
XIV. 9. — Stari dol: IV. 5, — IX. 14, 16, — XI. 7,
— XII. 12. — Sv. Duh: IV. 7, 10, — V. 7, 8, —
VI. 9, 11, 12, — VIII. 26, — IX. 4, 5, — XI. 9, —
XII. 1, 7, 10, — XIII. 1, — XIV. 10. — Škofja Loka:
II. 7-9, 16, — III. 11, 13-16, — IV. 1, 4, 6, 12, 13, —
13, 14, 20, 30, 32, — VIII. 5-7, 23, 24, 28, — IX. 2,
— XIII. 4, — XIV. 5, 11. — Virmaže: VIII. 25. —
Železniki: V. 9. —


Kranjski okraj.

Breg: V. 5, — Mavčiče: V. 3, 4, 14, — VII. 26,
37. — Prašje: VI. 19. — Stražišče: II. 4-6, — III. 7,
8, — V. 10, — VI. 6, 16, — VII. 6, 7, 27, 38, —
VIII. 4, 30, 31, — IX. 8, 15, — X. 5, 8, — XI. 1, 10,
15, 16-18, — XII. 2, 3, 4, 16, — XIV. 1. — Šmar-
jetna gora: VII. 4, 12, 19, — VIII. 15, 17.
V. 1, 2, 12, 13, — VI. 2, 3, 5, 7, 8, 17, — VII. 5, 8,


Ljubljana 1924

Založila in tiskala Zvezna tiskarna in knjigarna

[Manjše nosl. list s predgovorom]

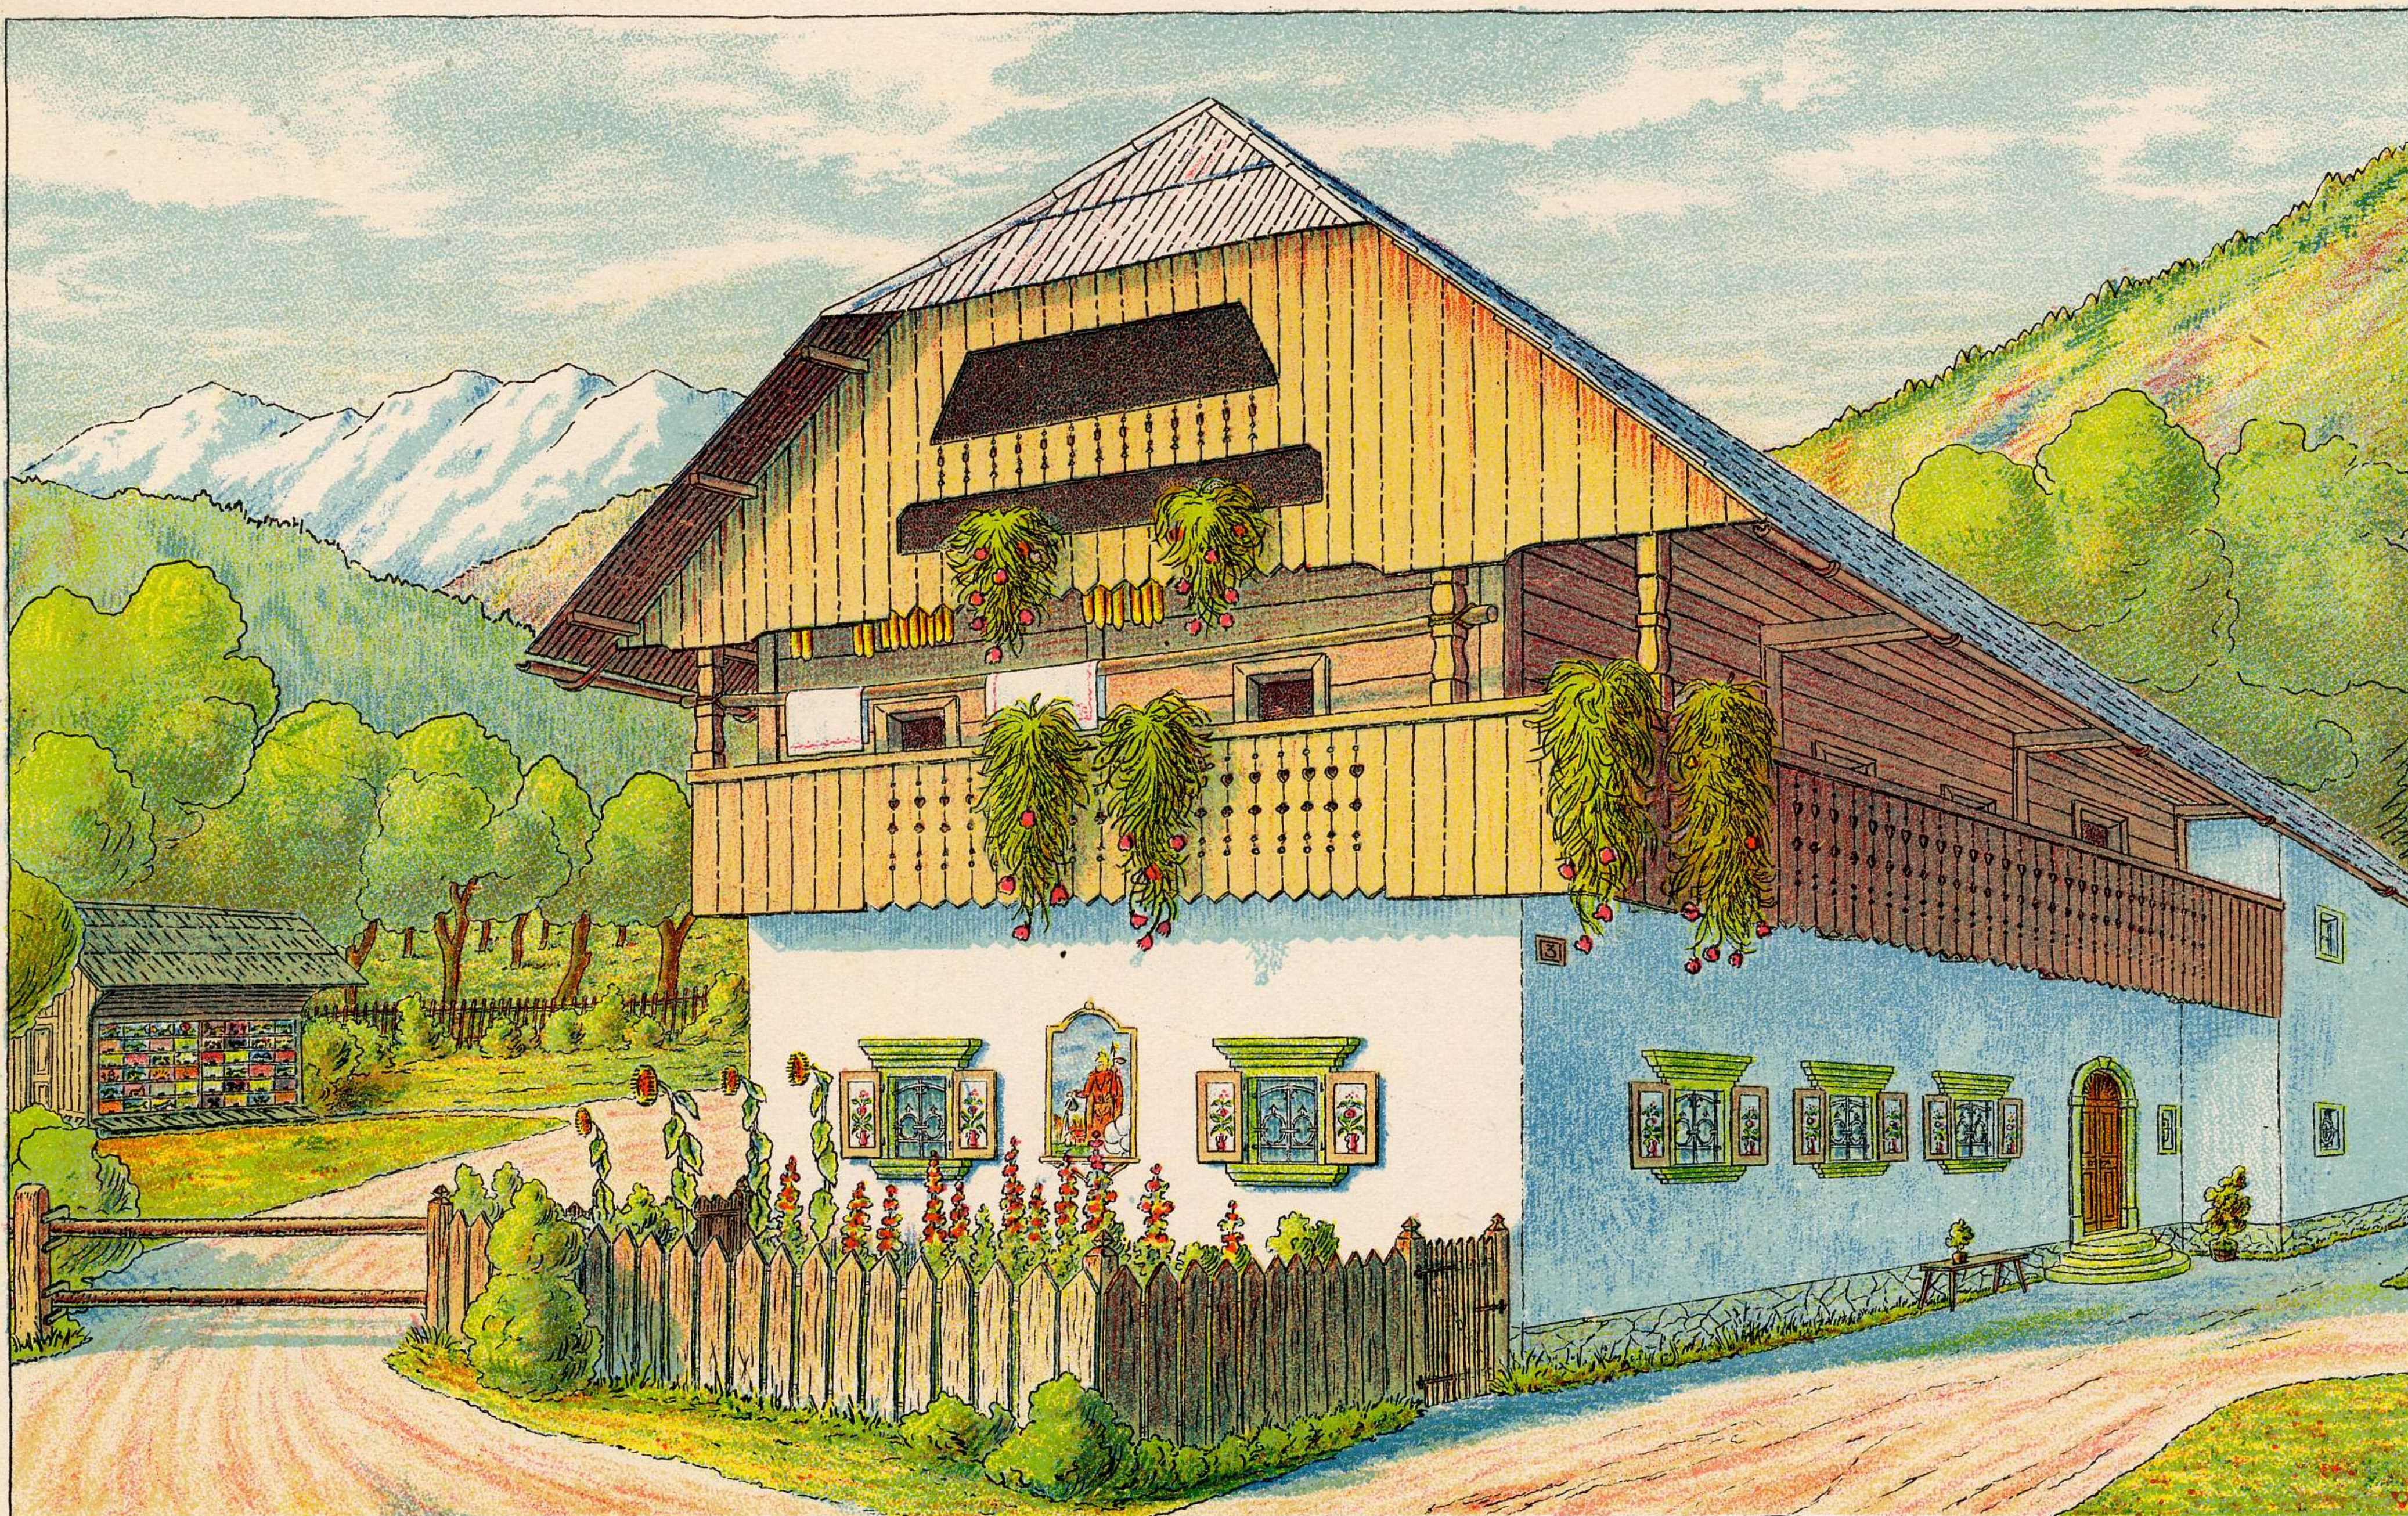

Kmečka hiša na Gorenjskem

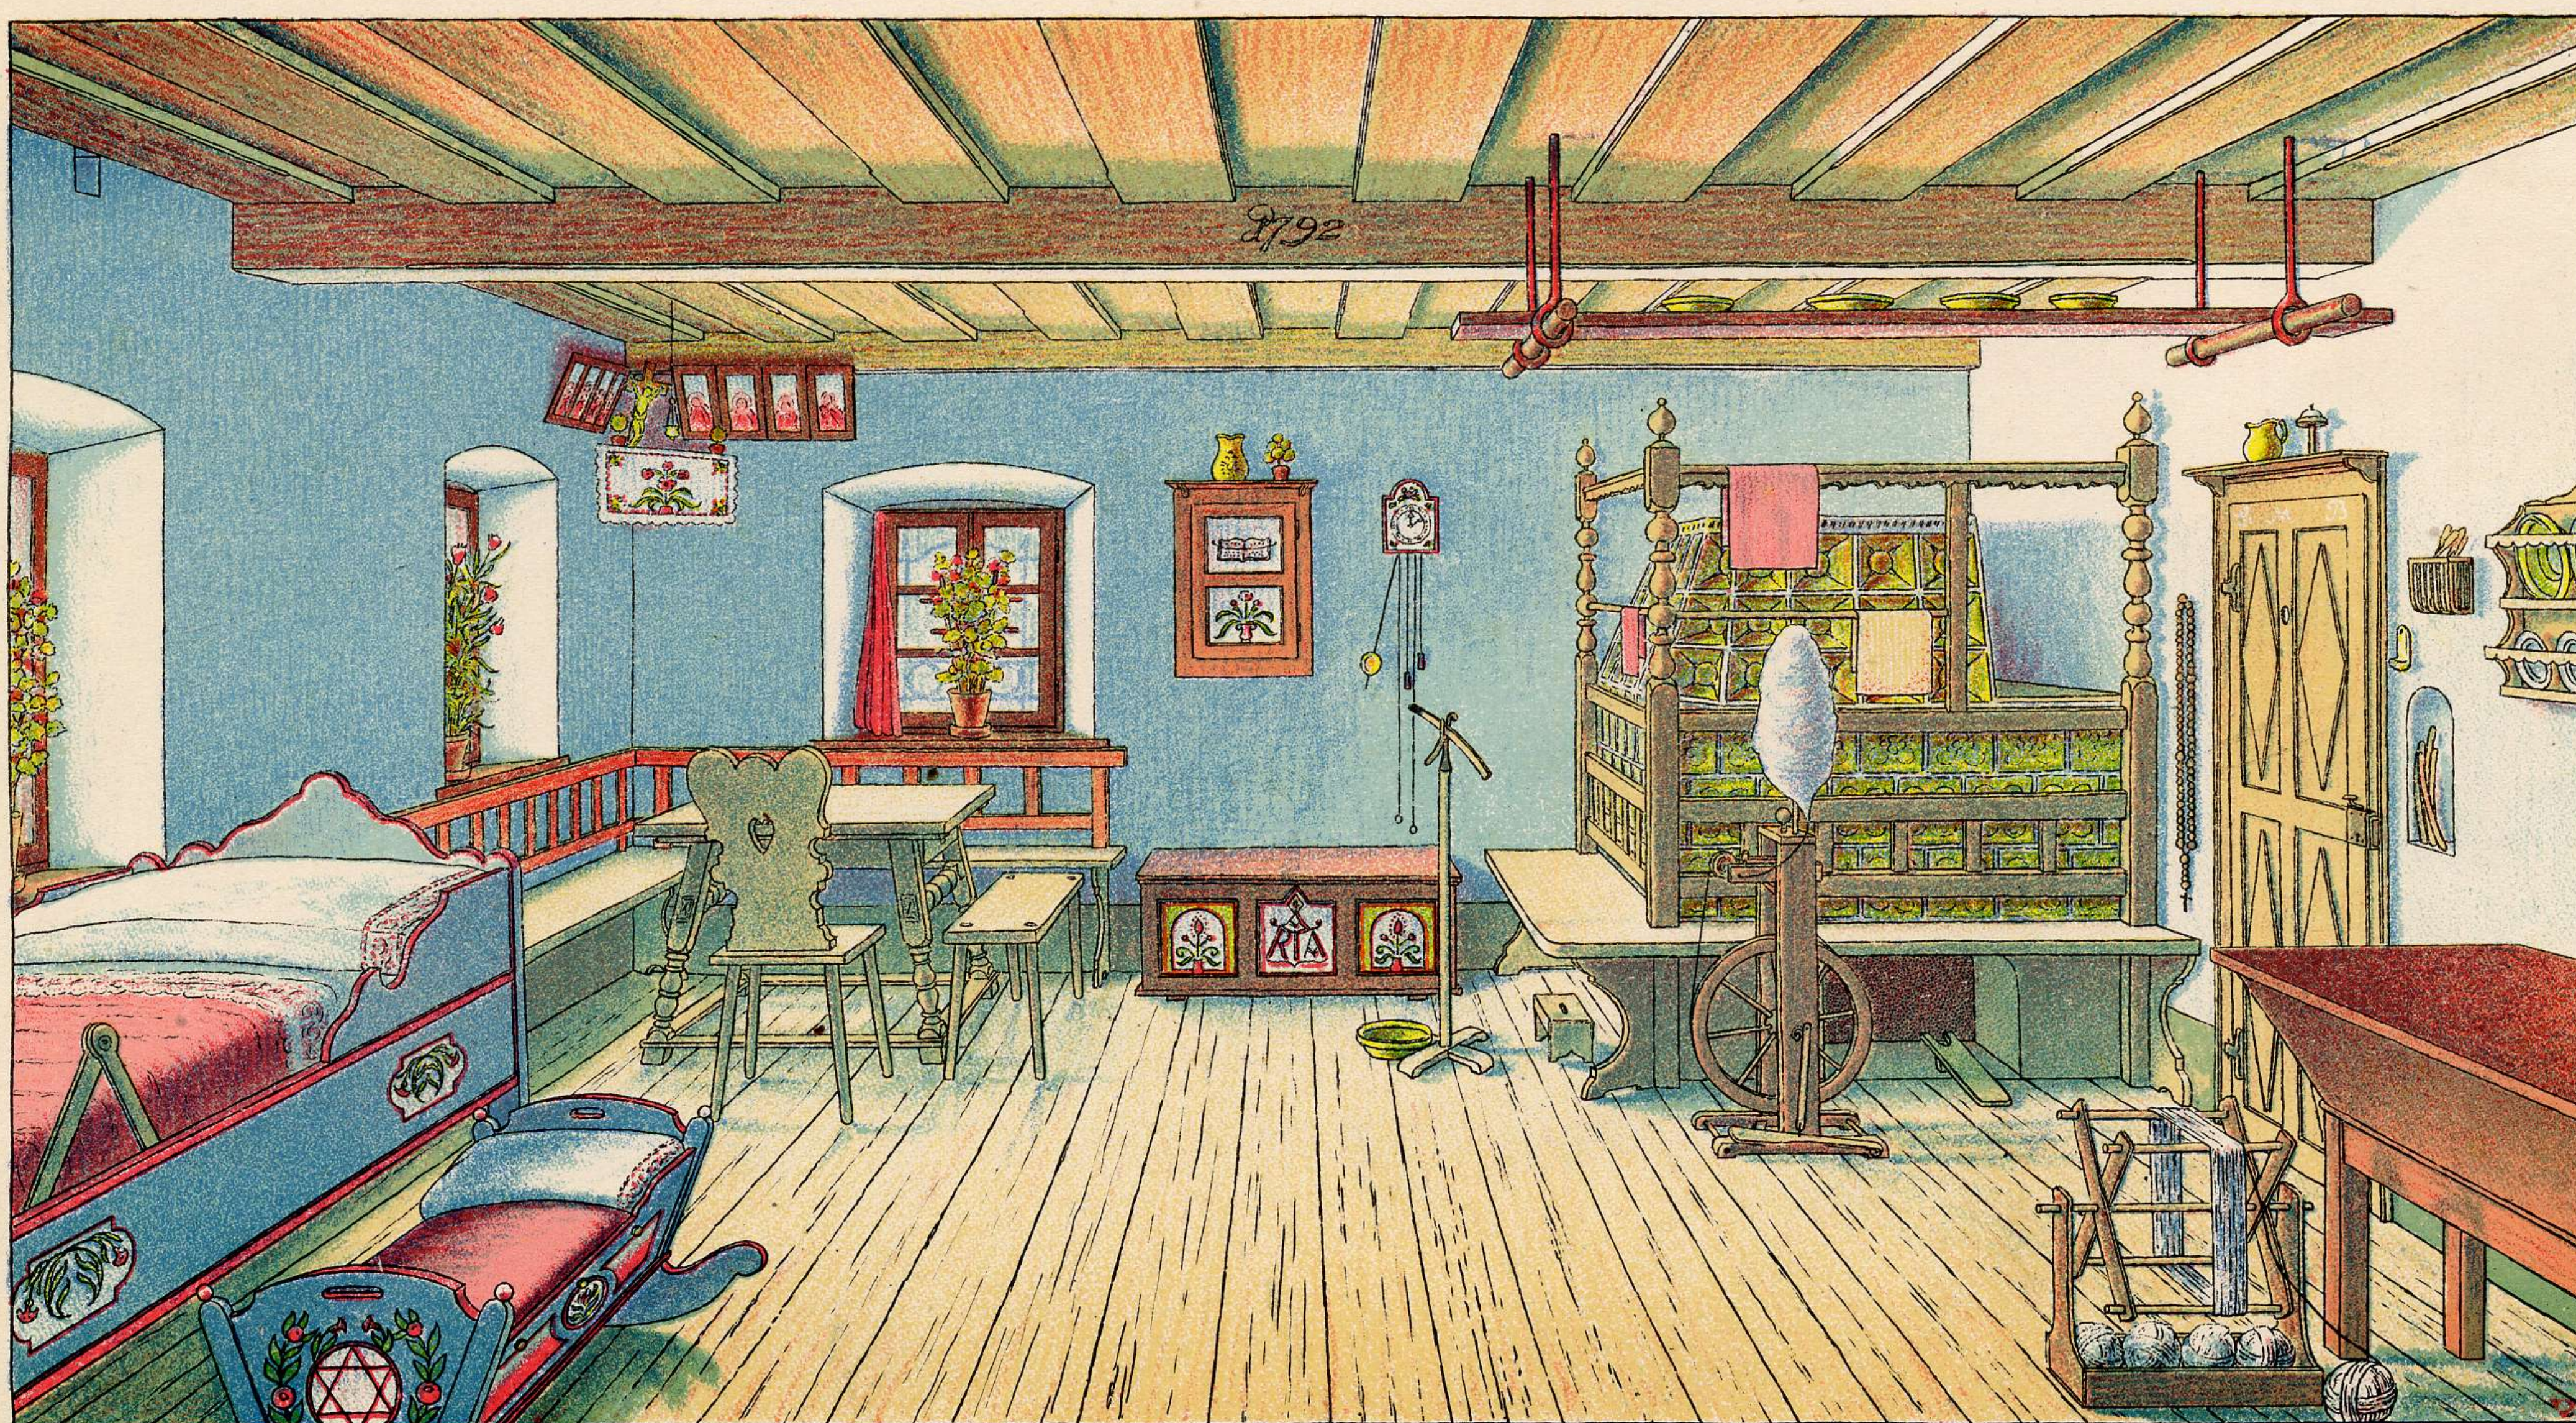



Lit. Černežar in drug. Ljubljana.

A. Stič : kmečke hiše na Gorenjskem, I. del.






Ljubljana 1924






[Mayja nasl. d. in predgov.]

Kmečka soba na Gorenjskem

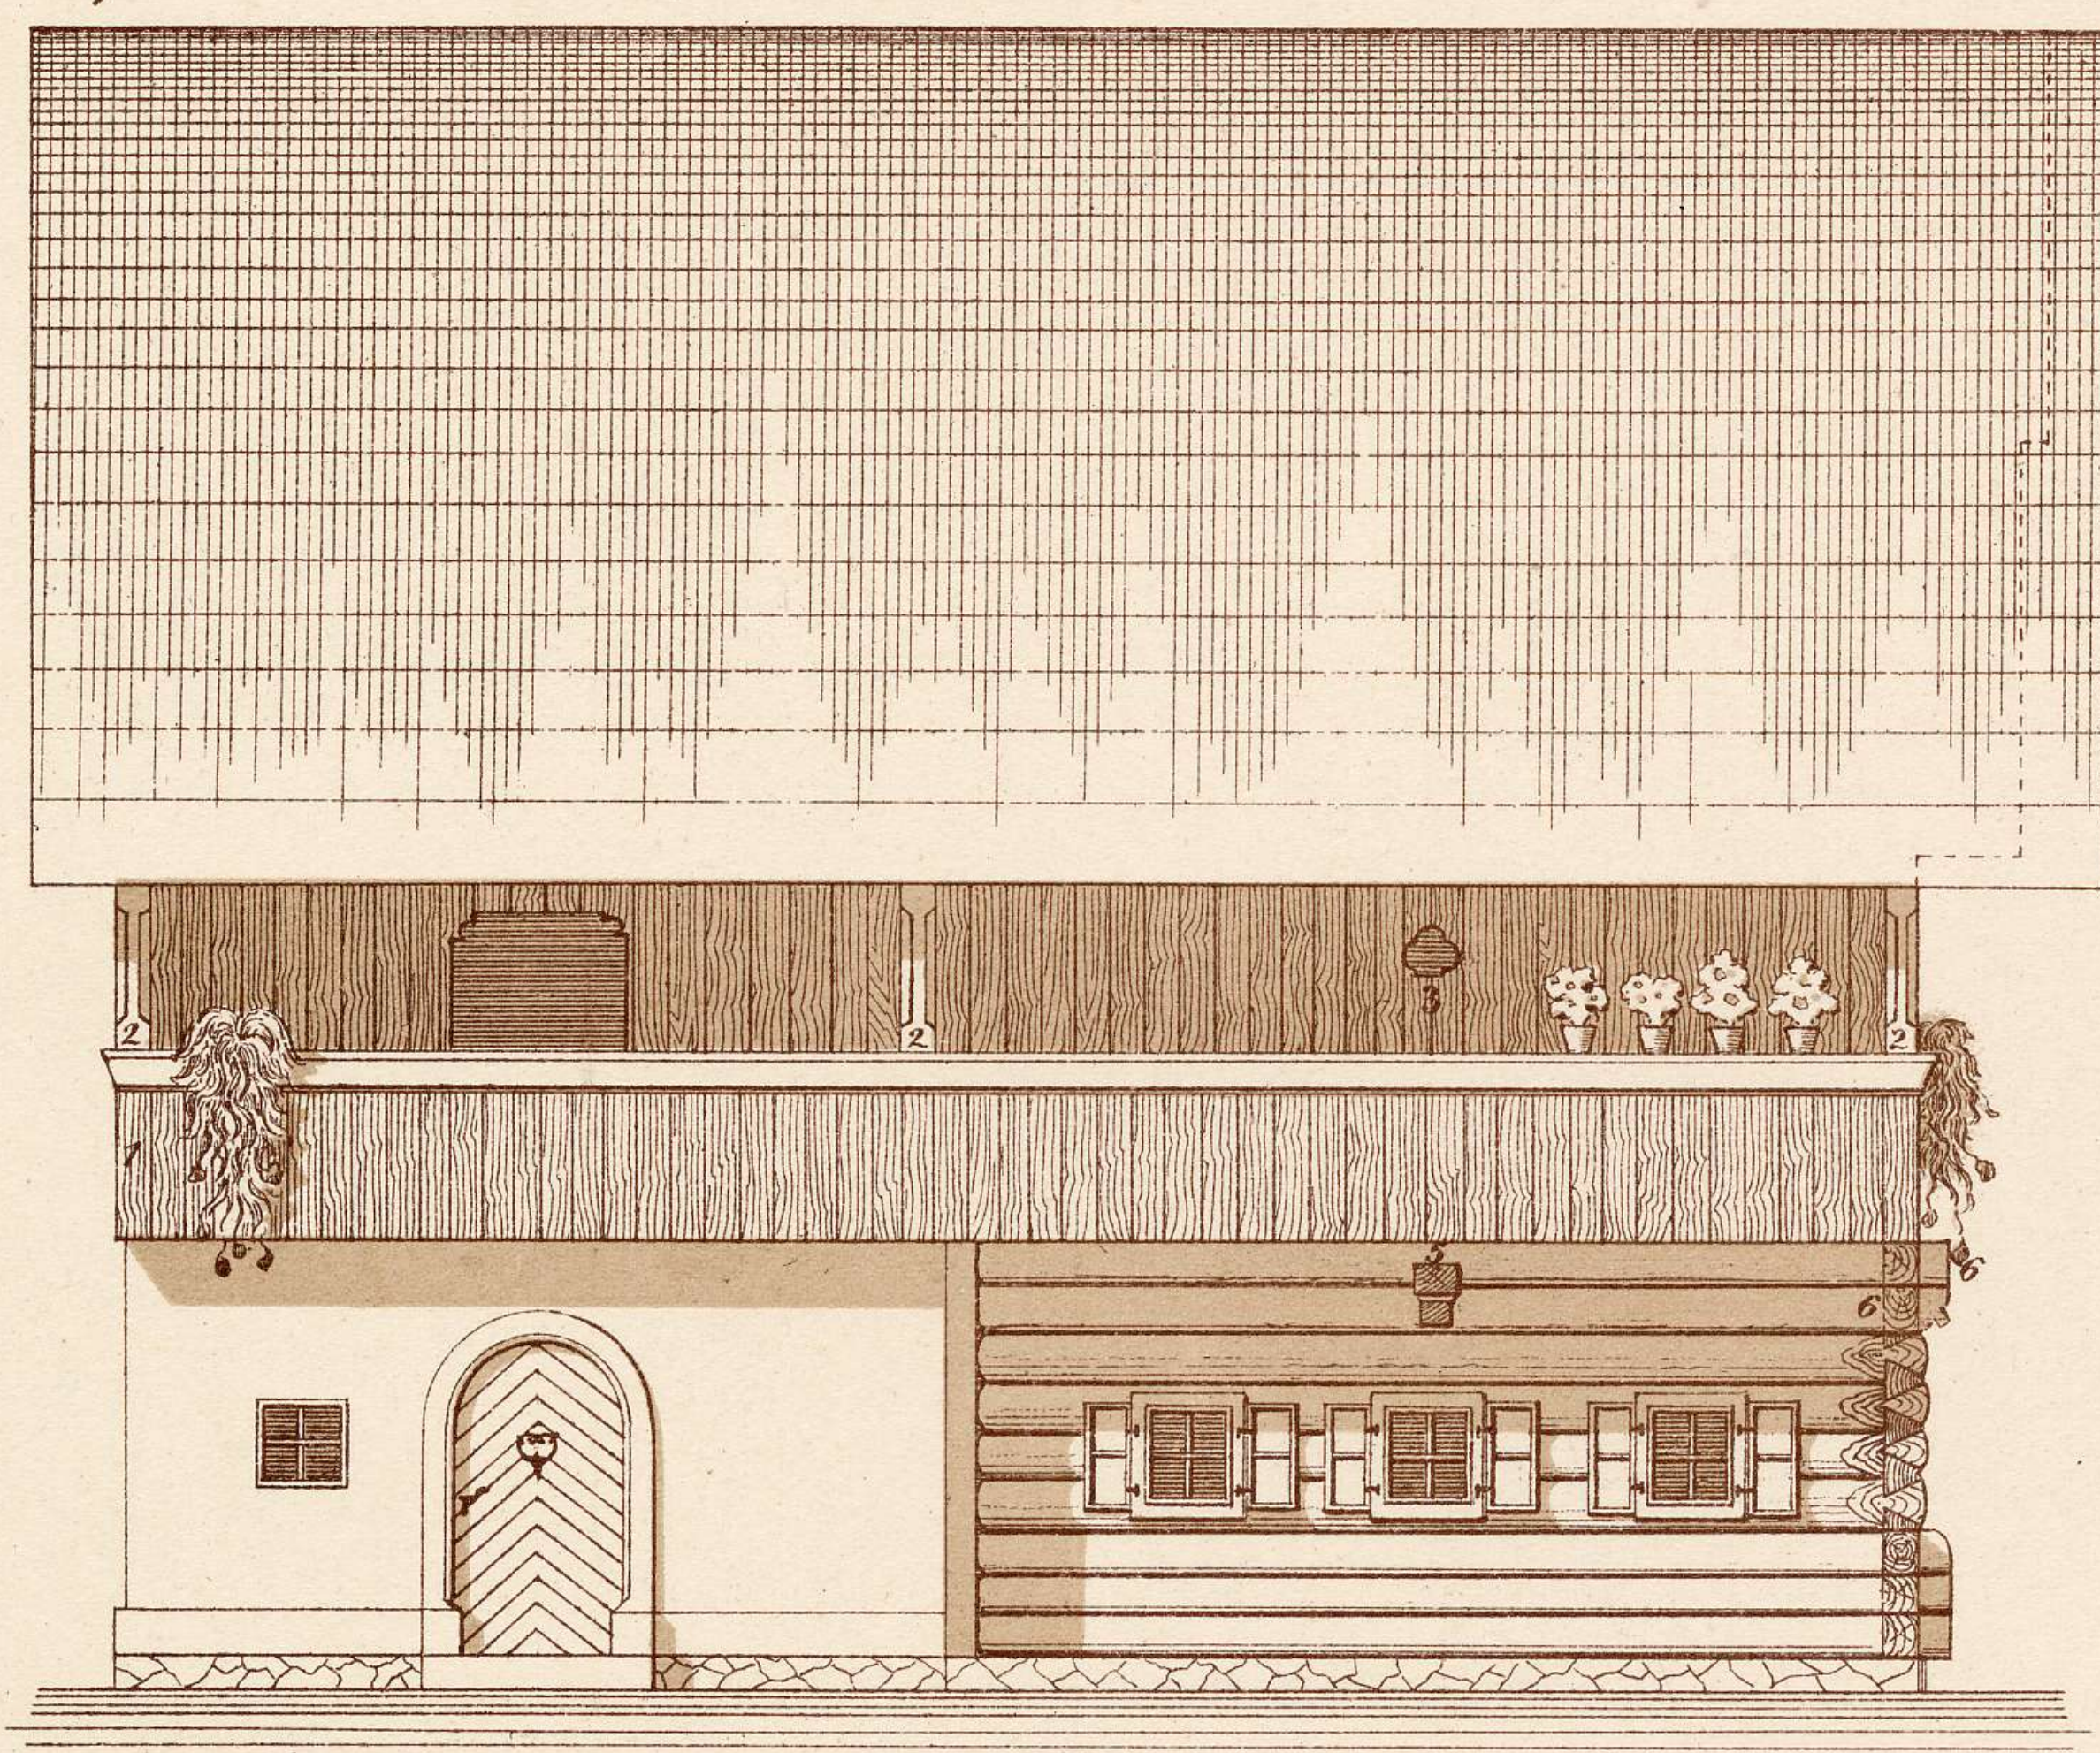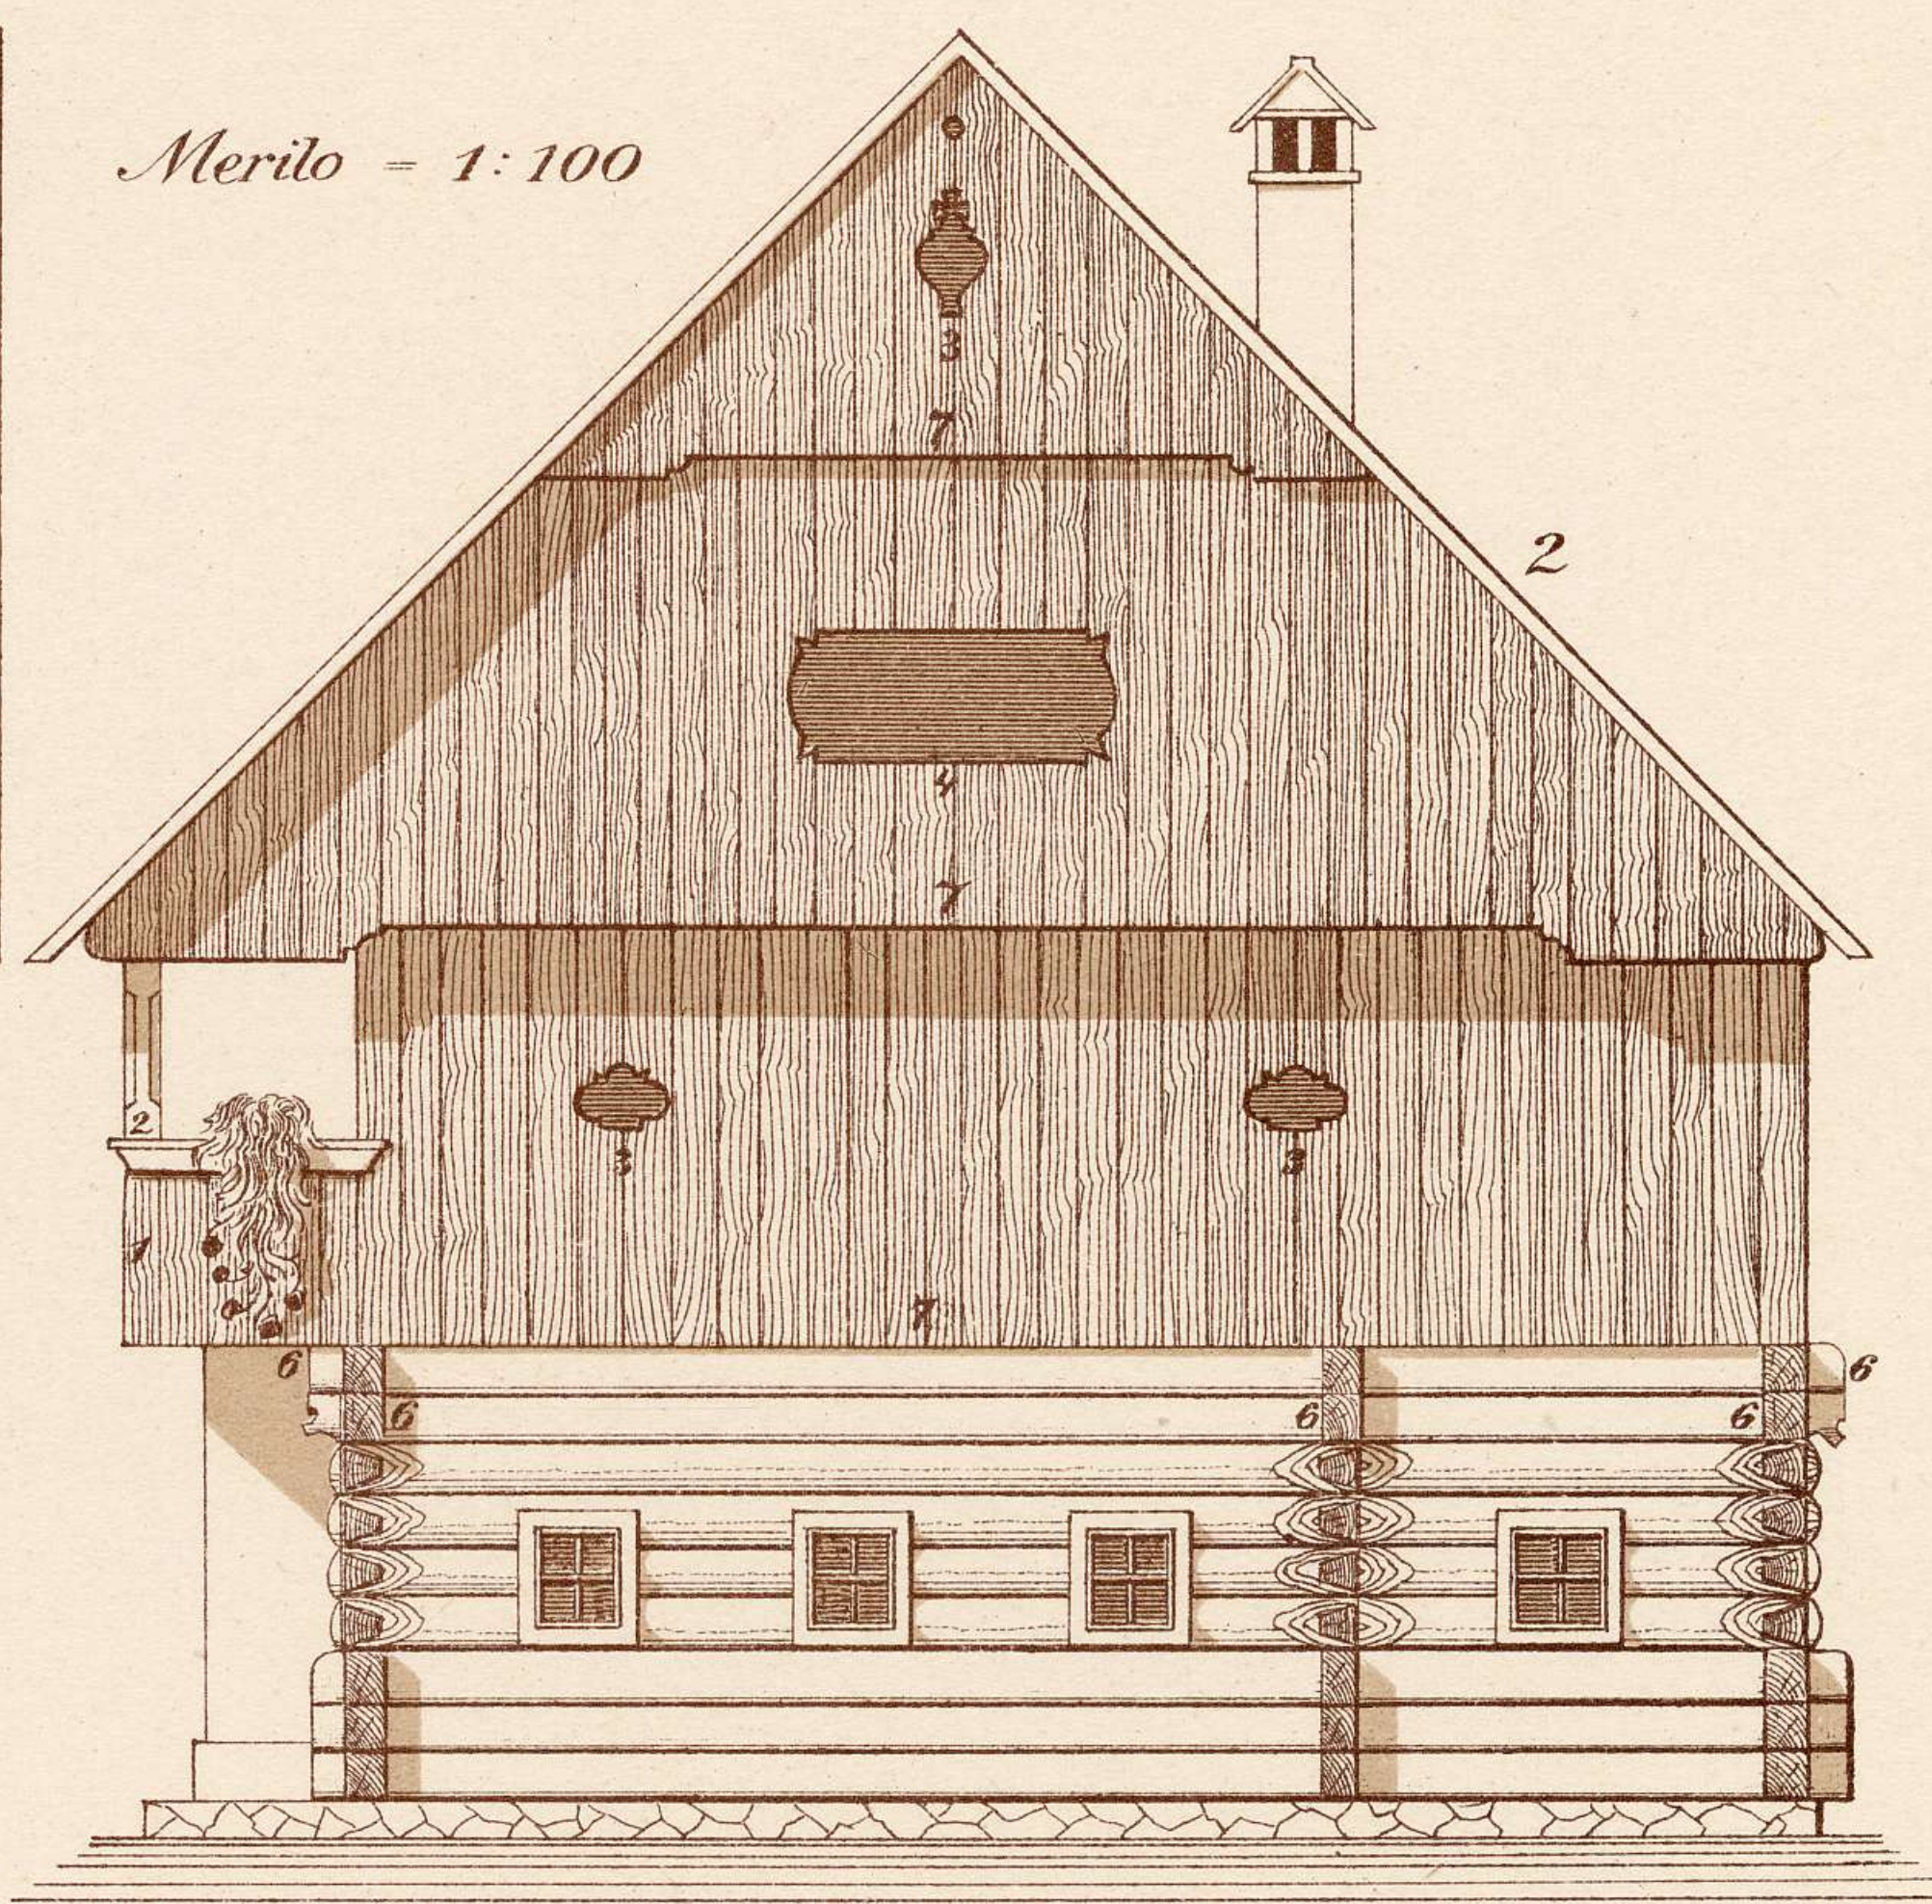Sprednje lice.*Stransko lice.**Merilo = 1:100**Kmečka hiša v Pušalu pri Škofji Loki*

- | | |
|-----------------------|-------------|
| 1. Hodnik | 7. Paž |
| 2. Lopa | 8. Peč |
| 3. Mala lina | 9. Zapreček |
| 4. Velika lina (okno) | 10. Tlopi |
| 5. Konec stropnika | 11. Miza |
| 6. Komolček | 12. Kotel |
| 13. Stol | |






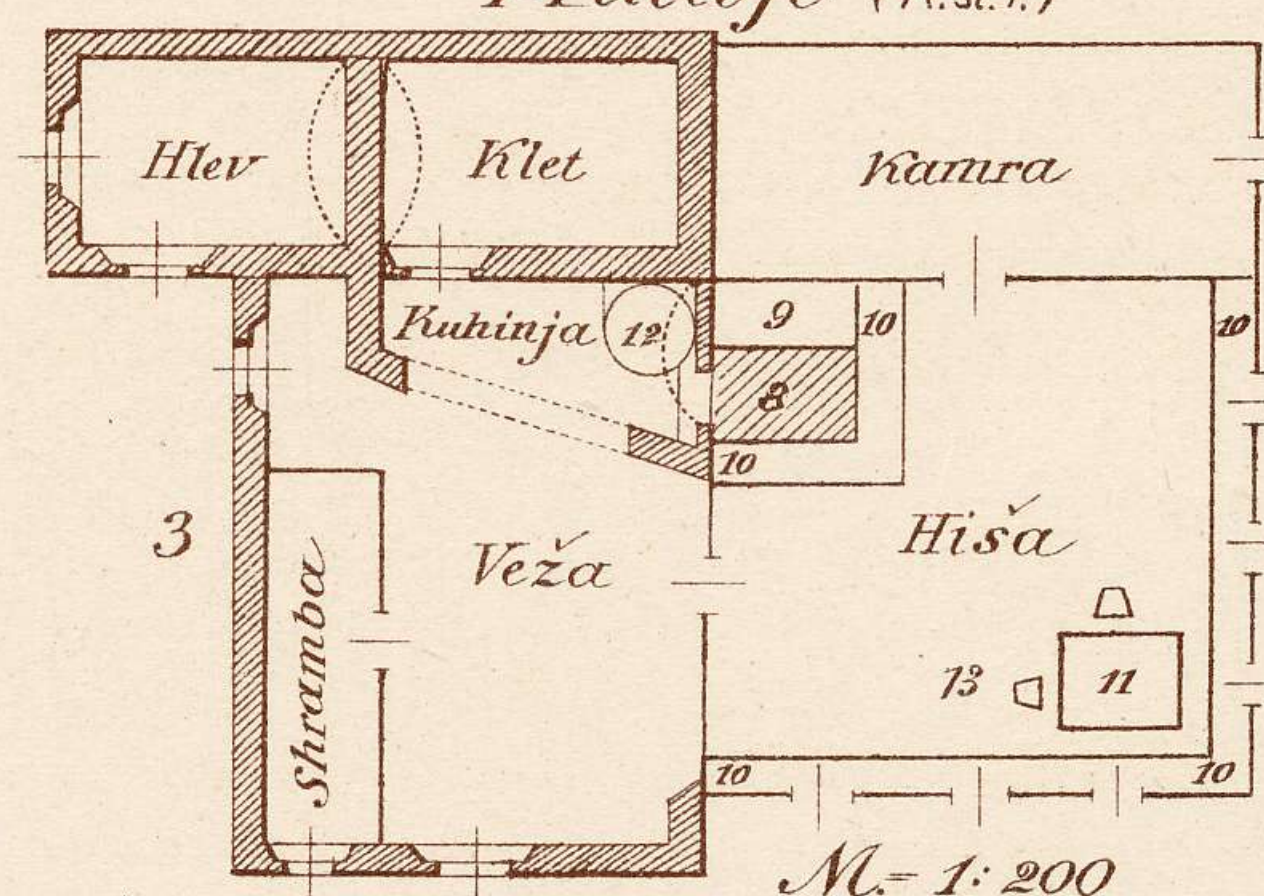
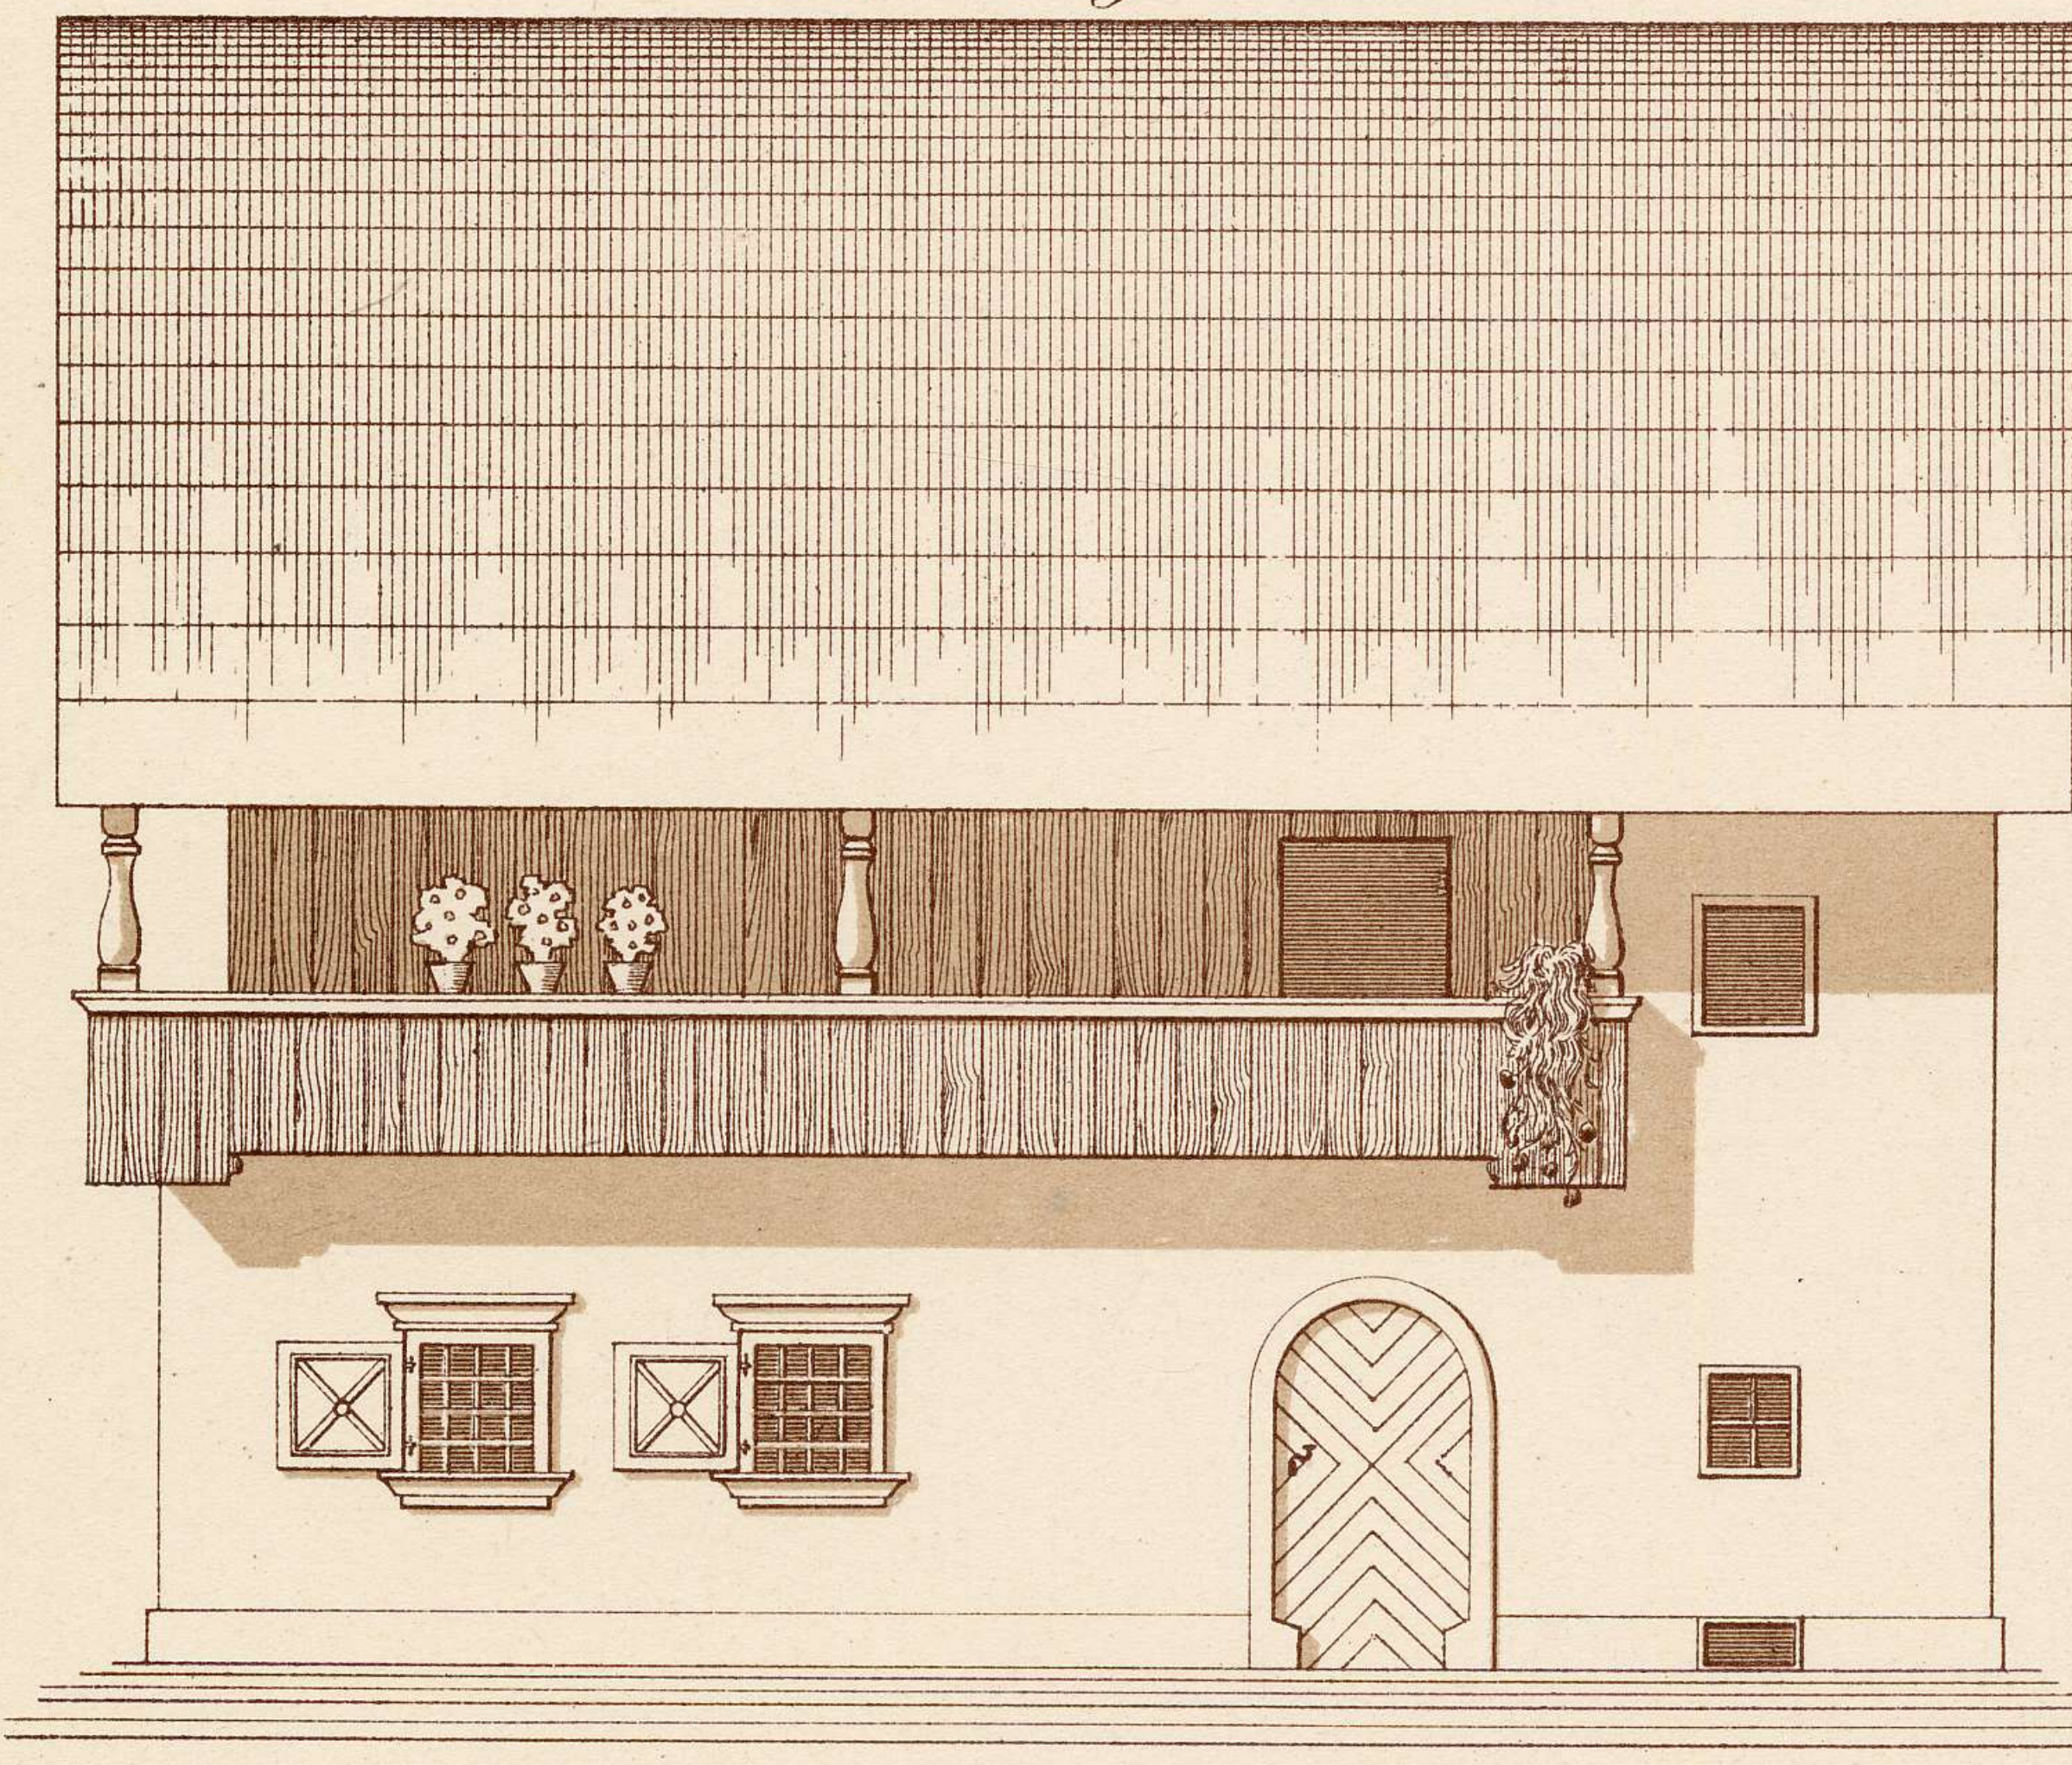
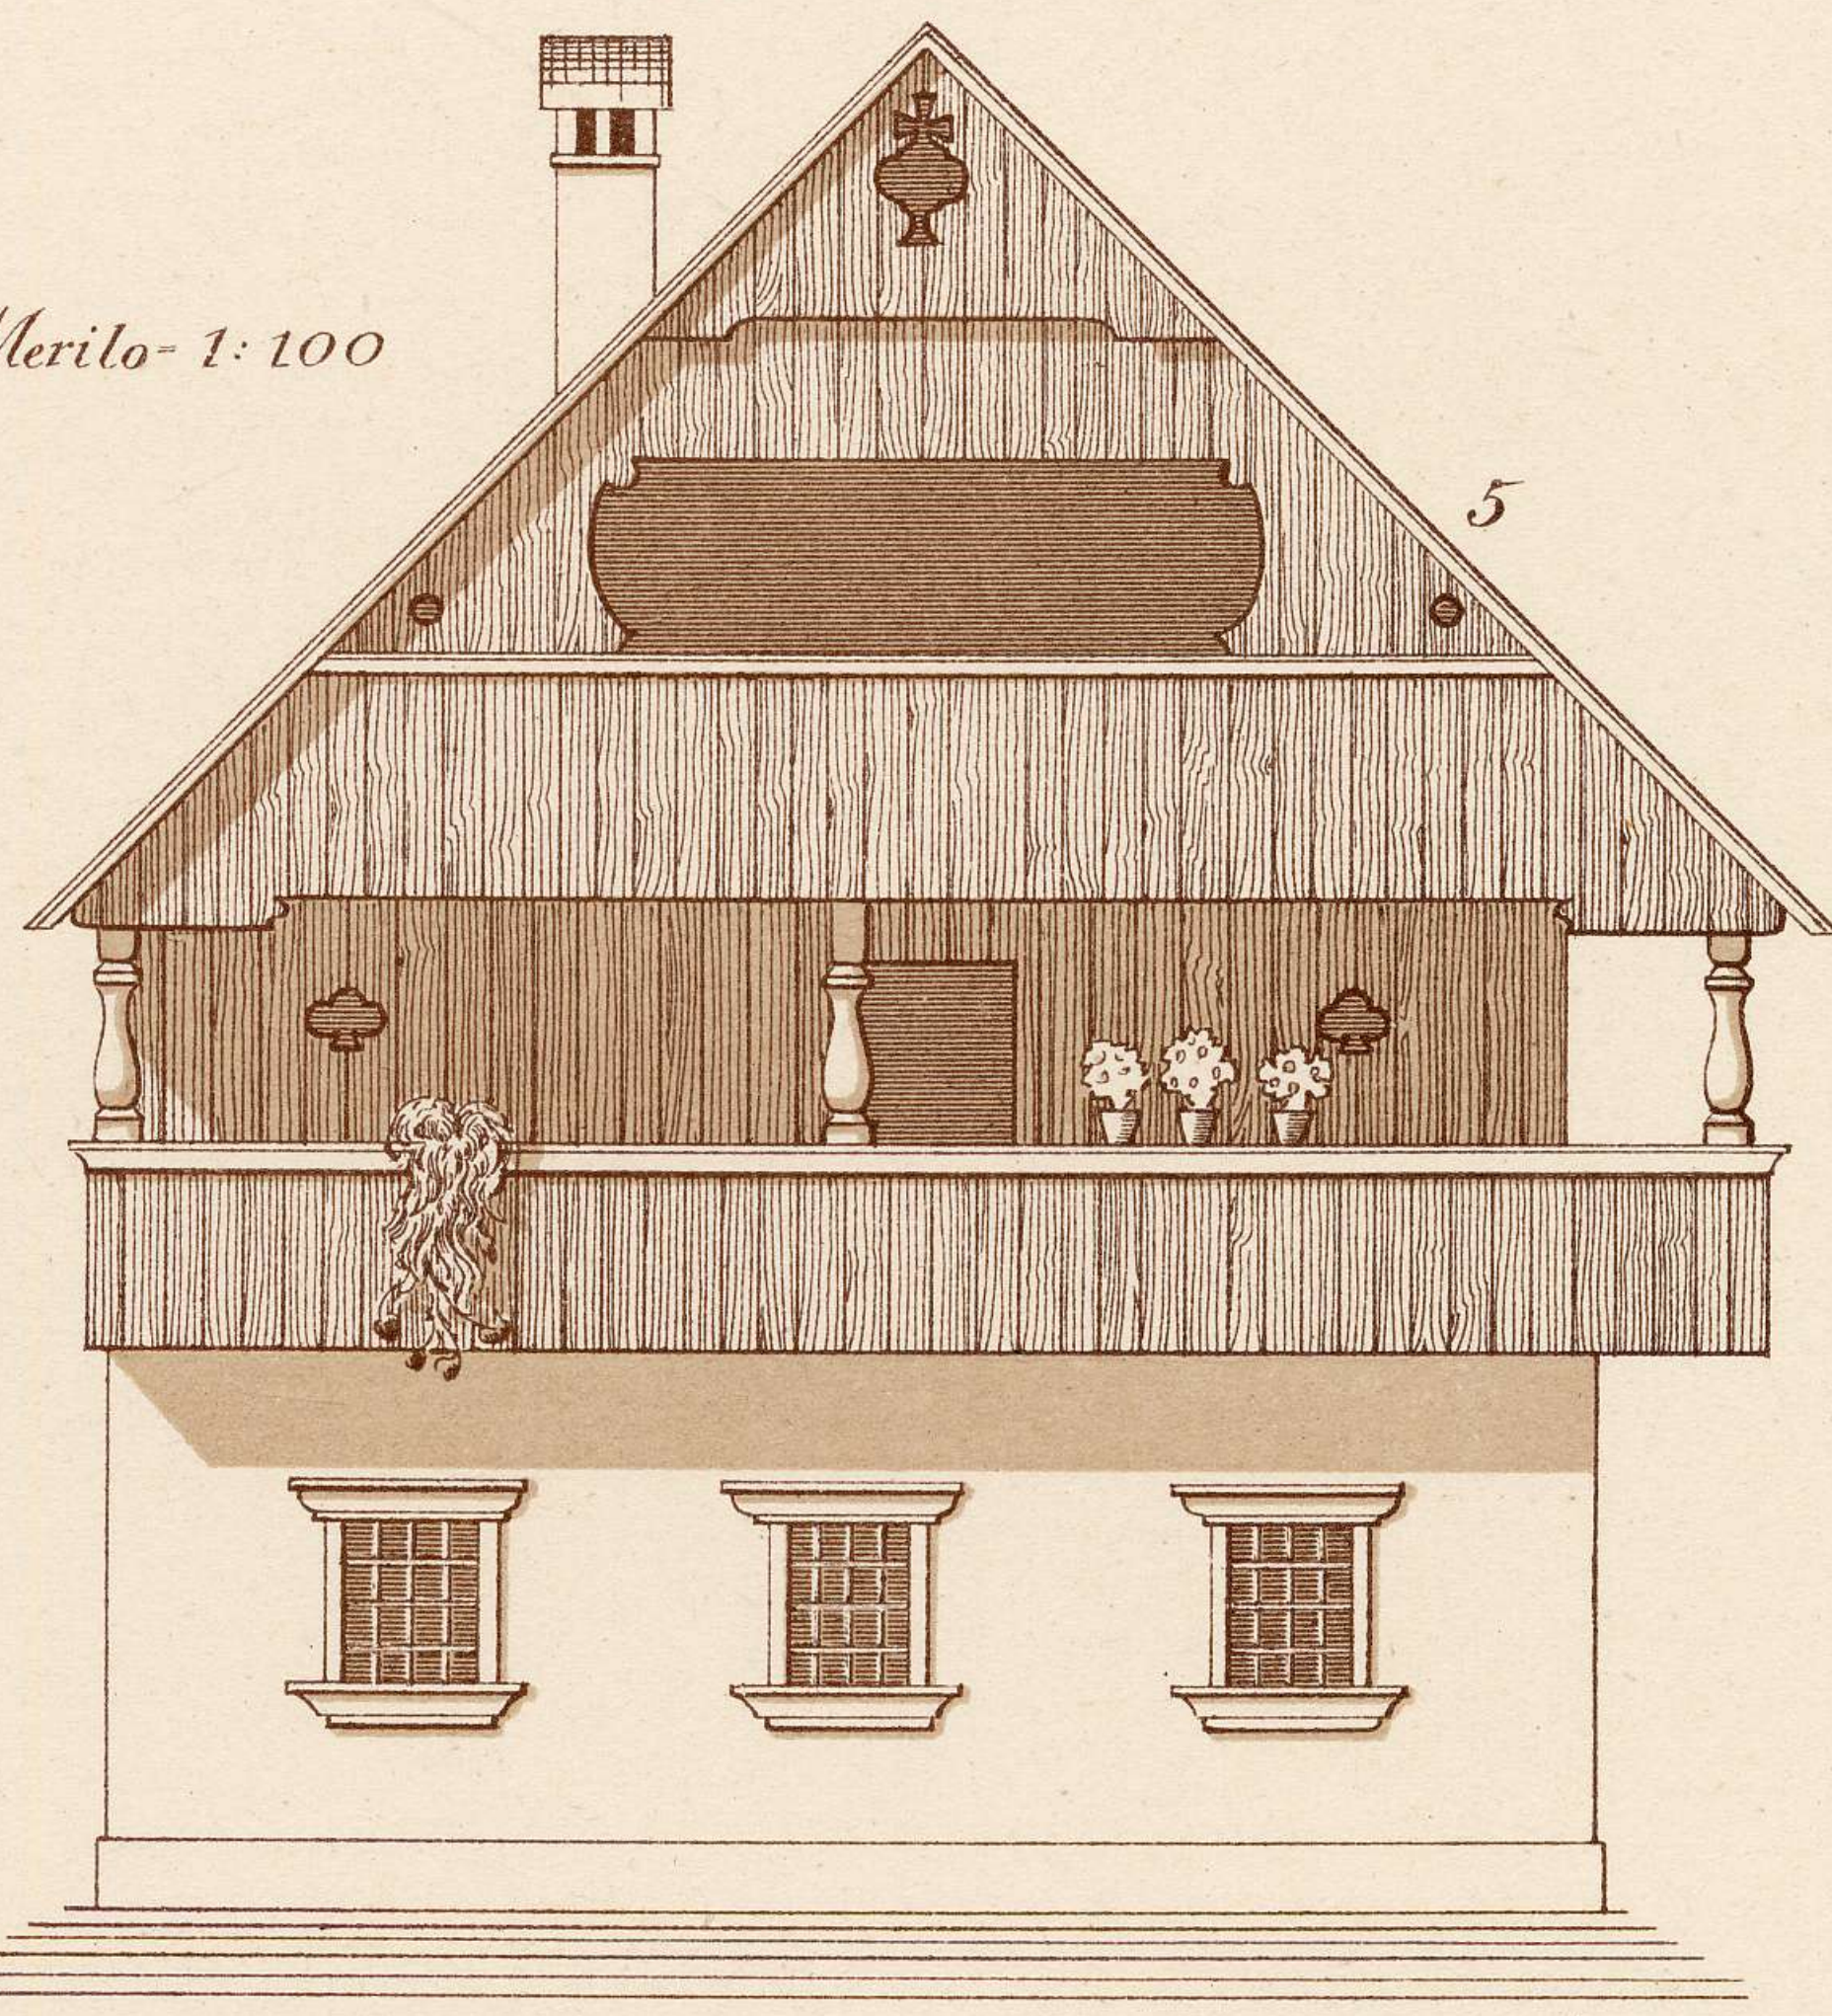
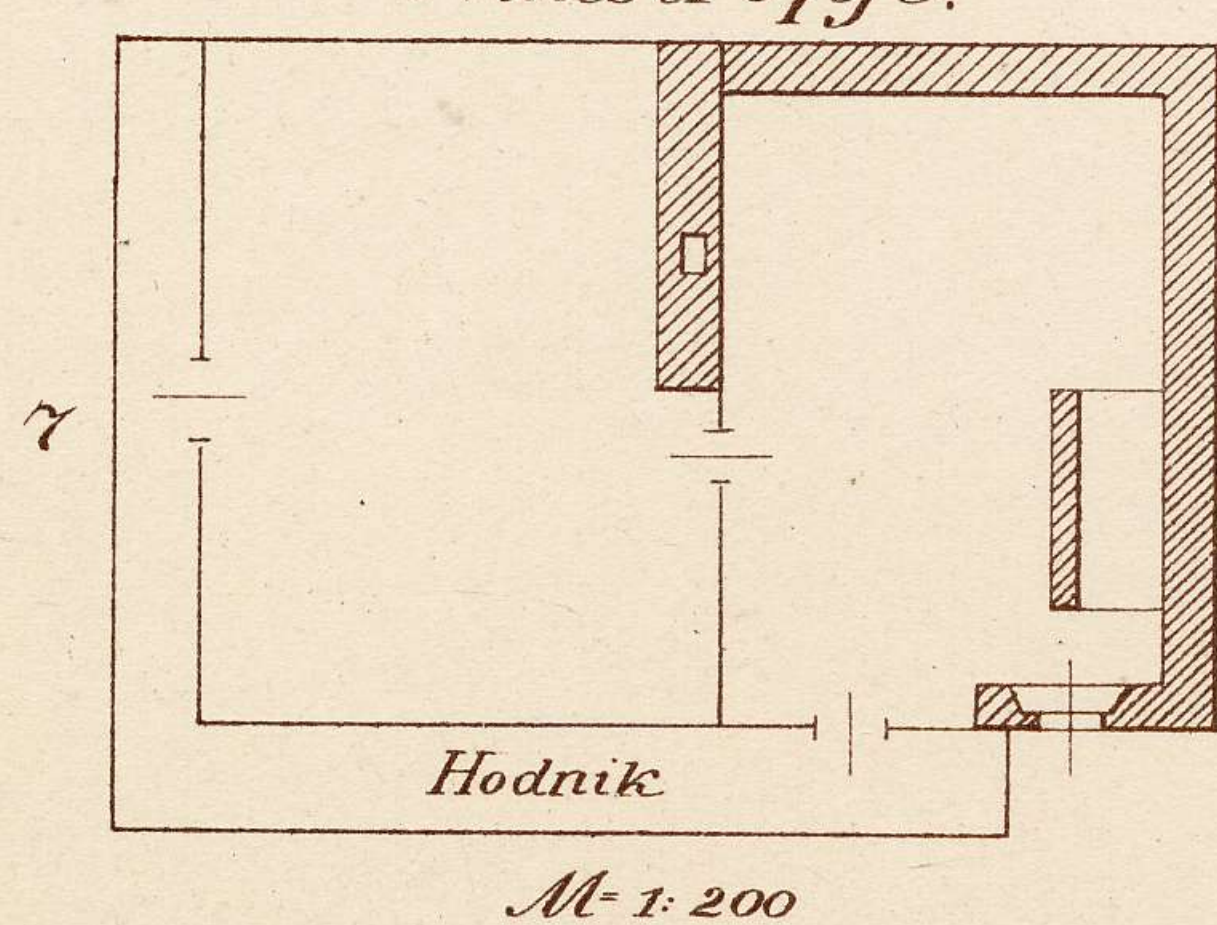
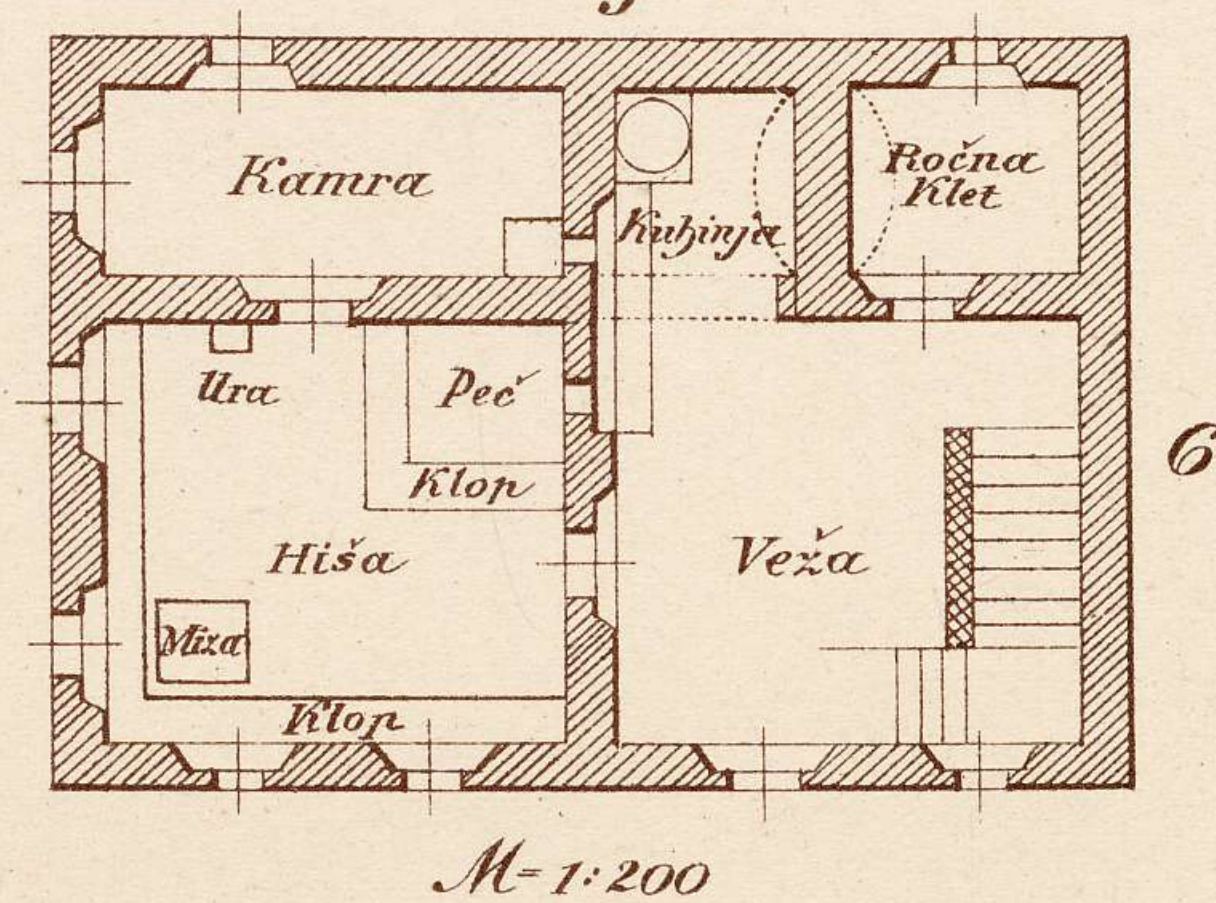
Pritličje (K. št. 1.)*Sprednje lice.**Stransko lice.**Merilo = 1:100**Nadstropje.**Pritličje.*

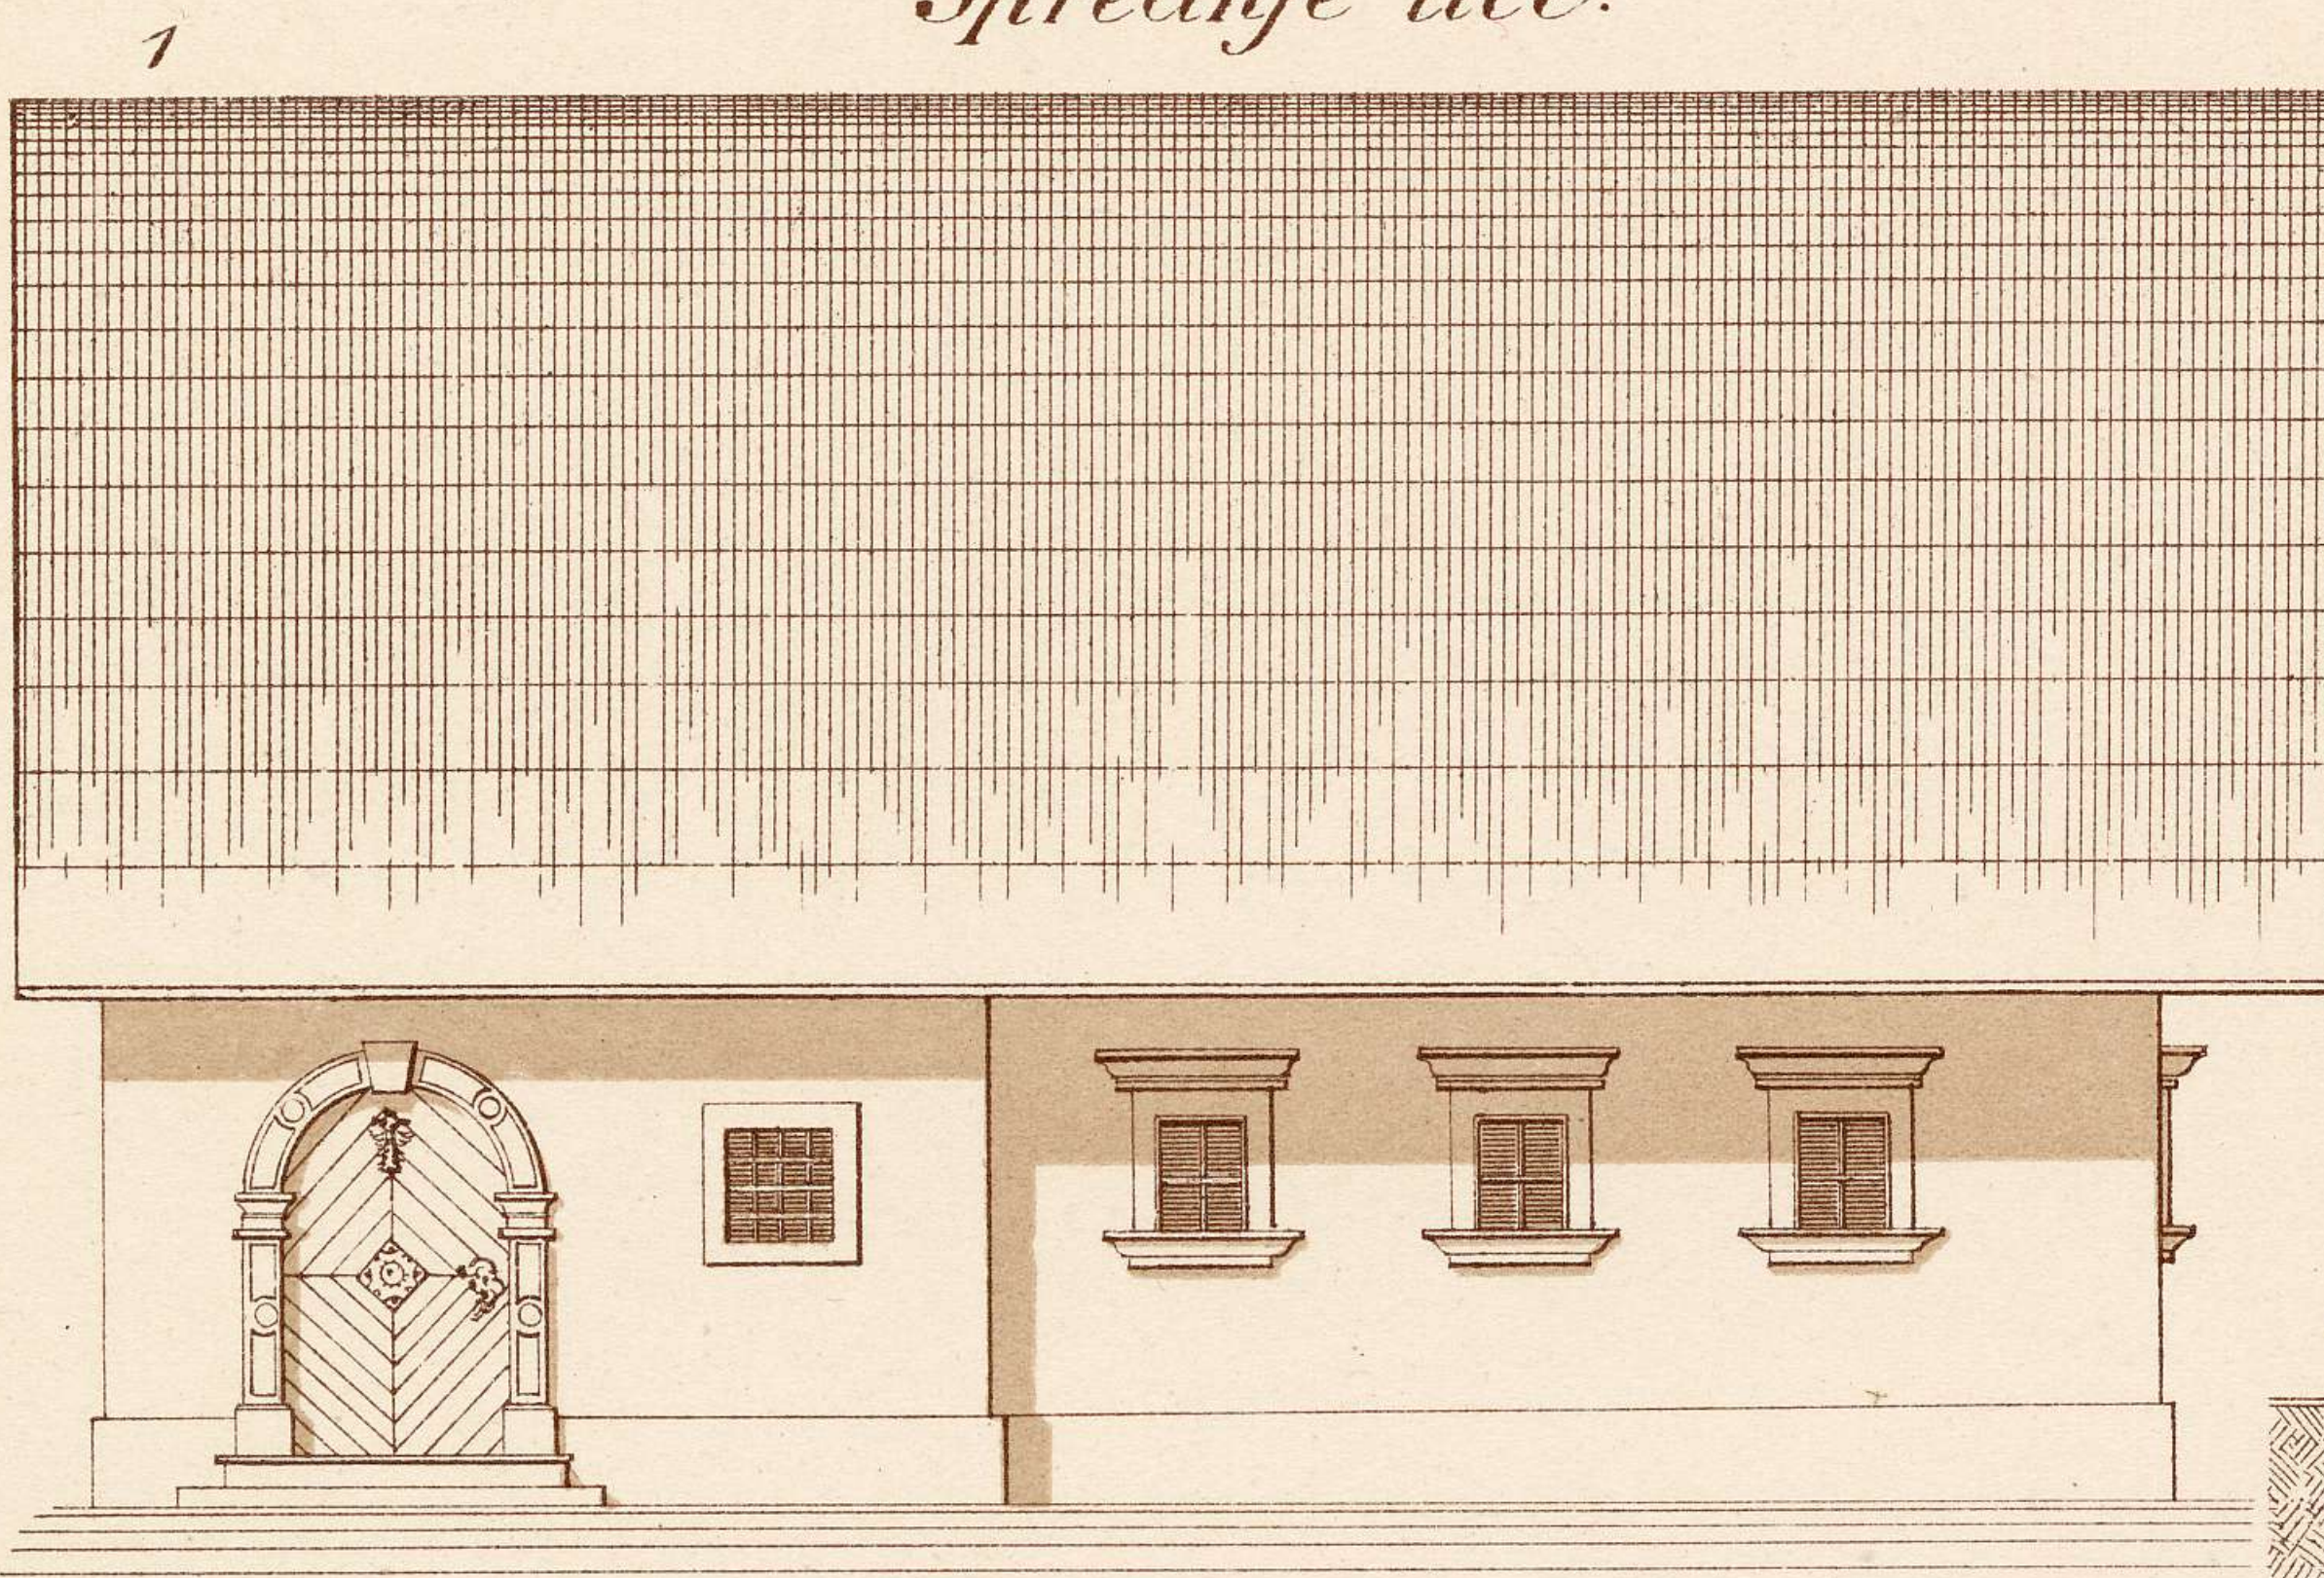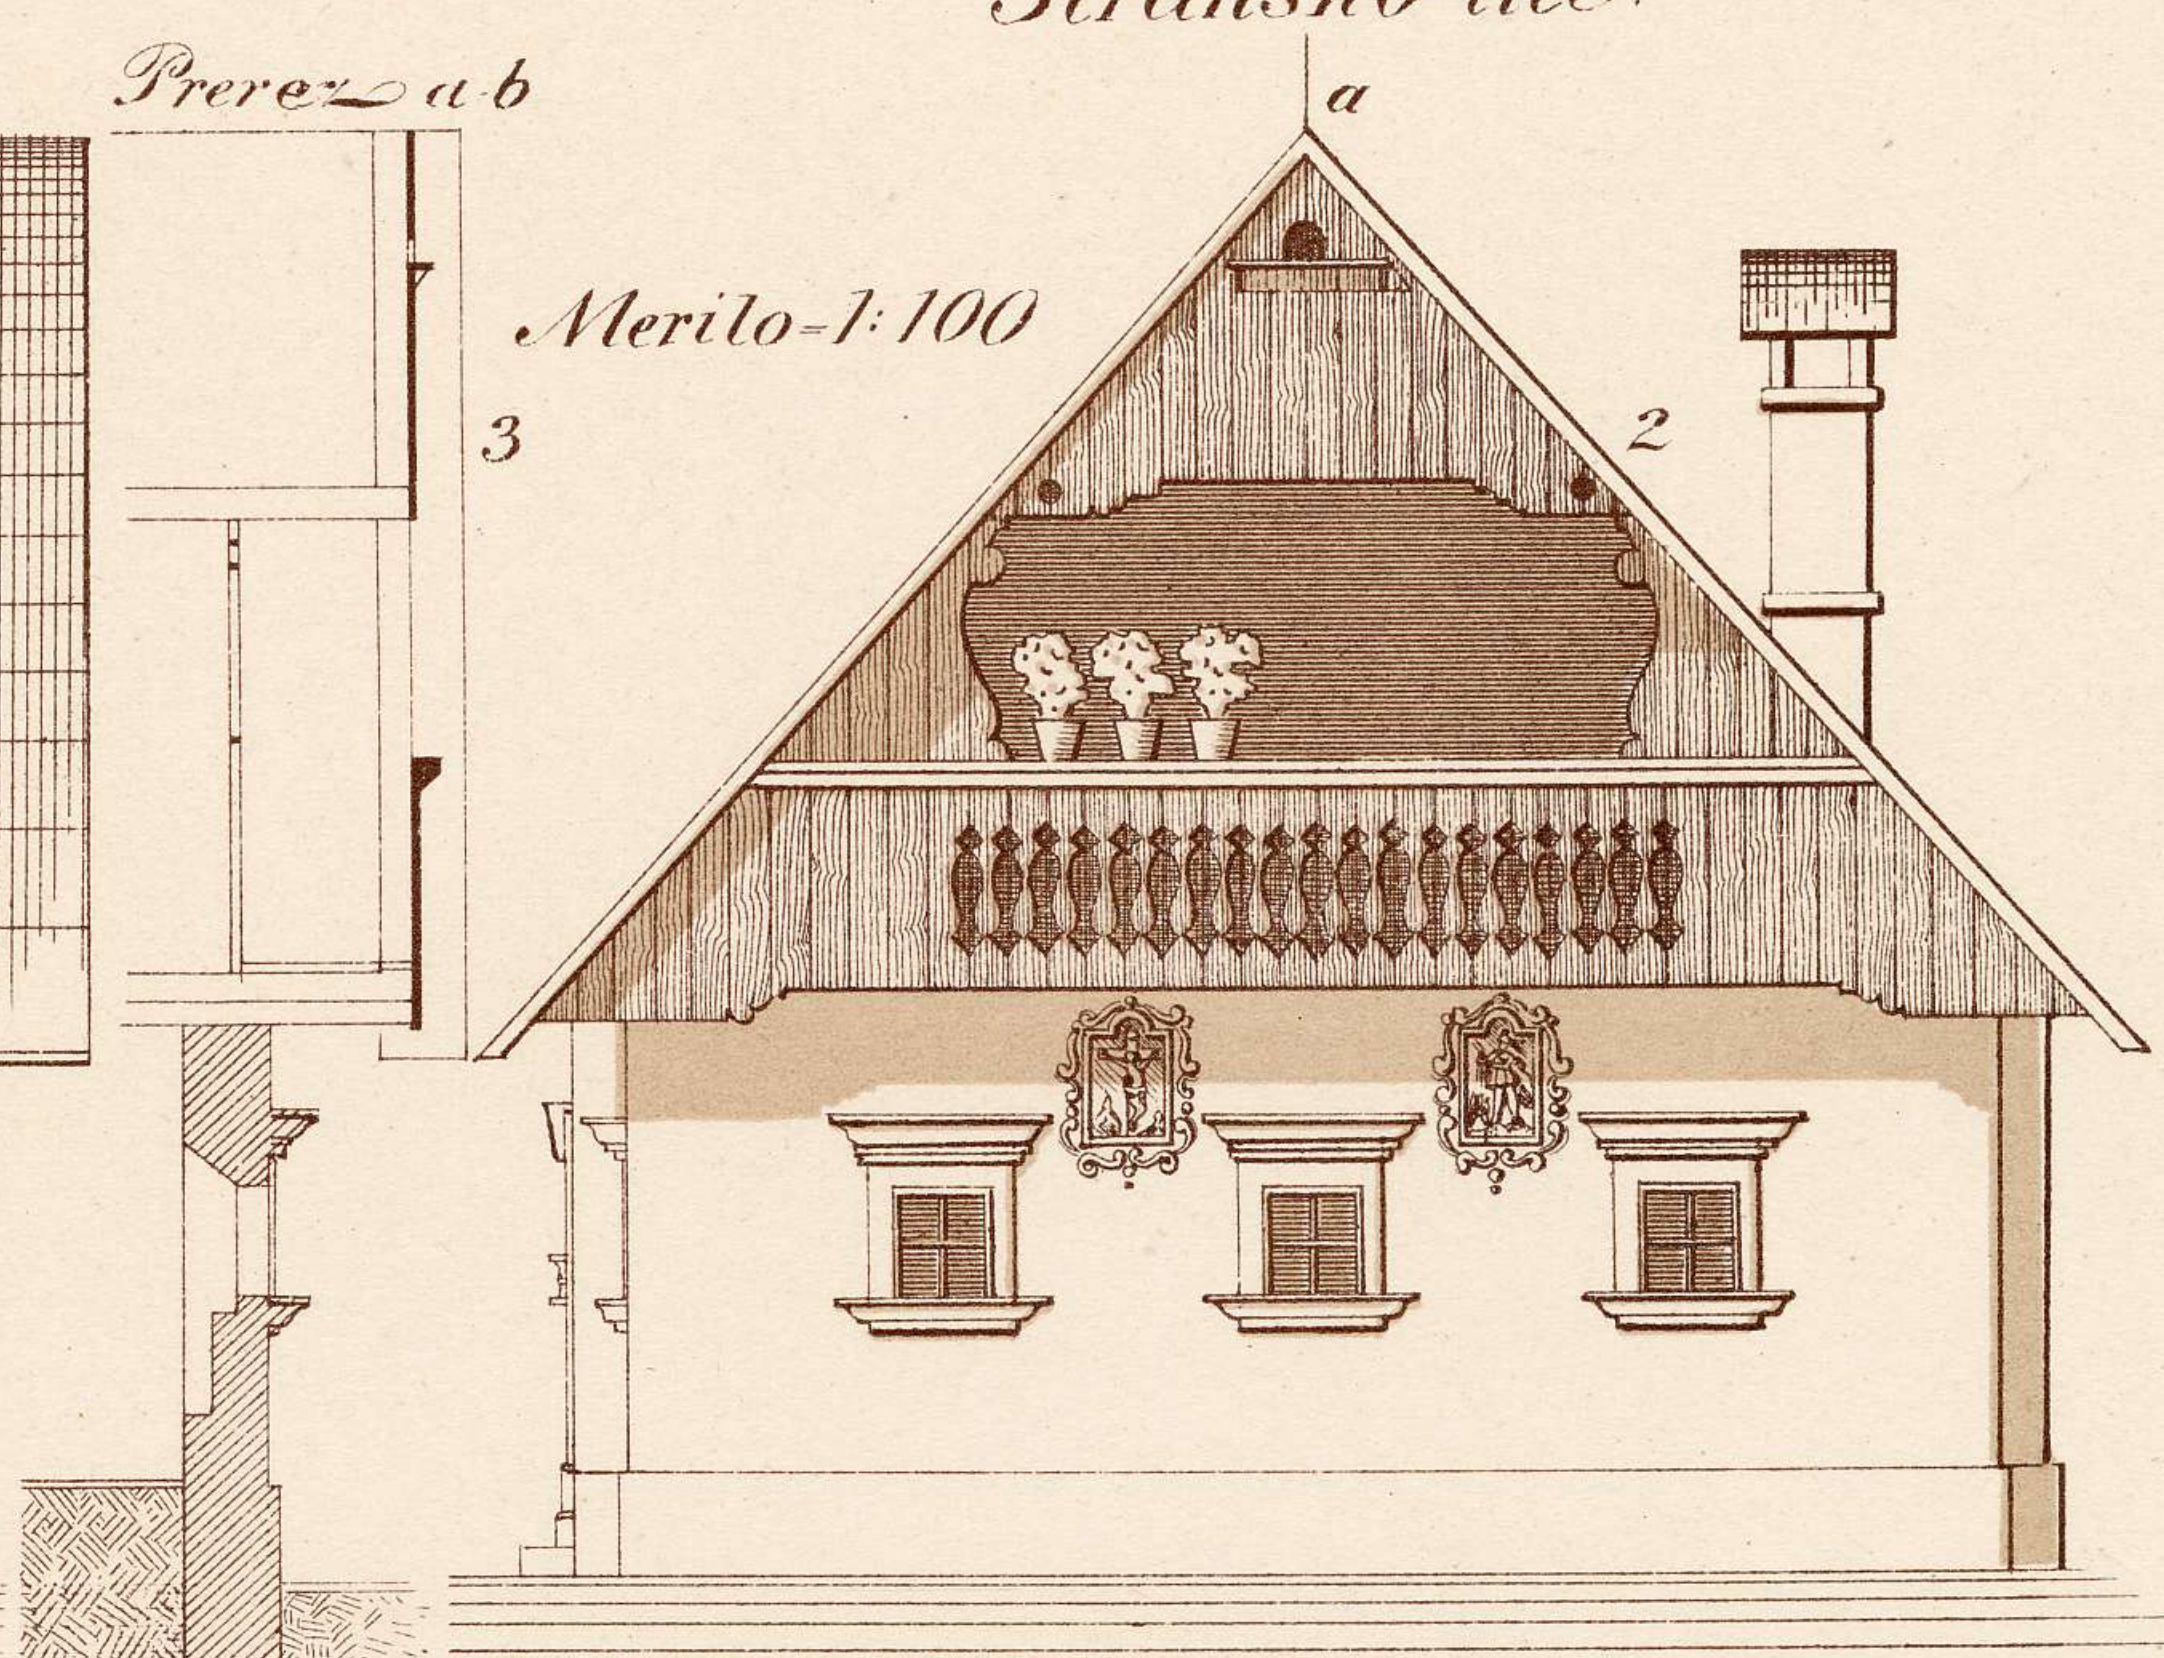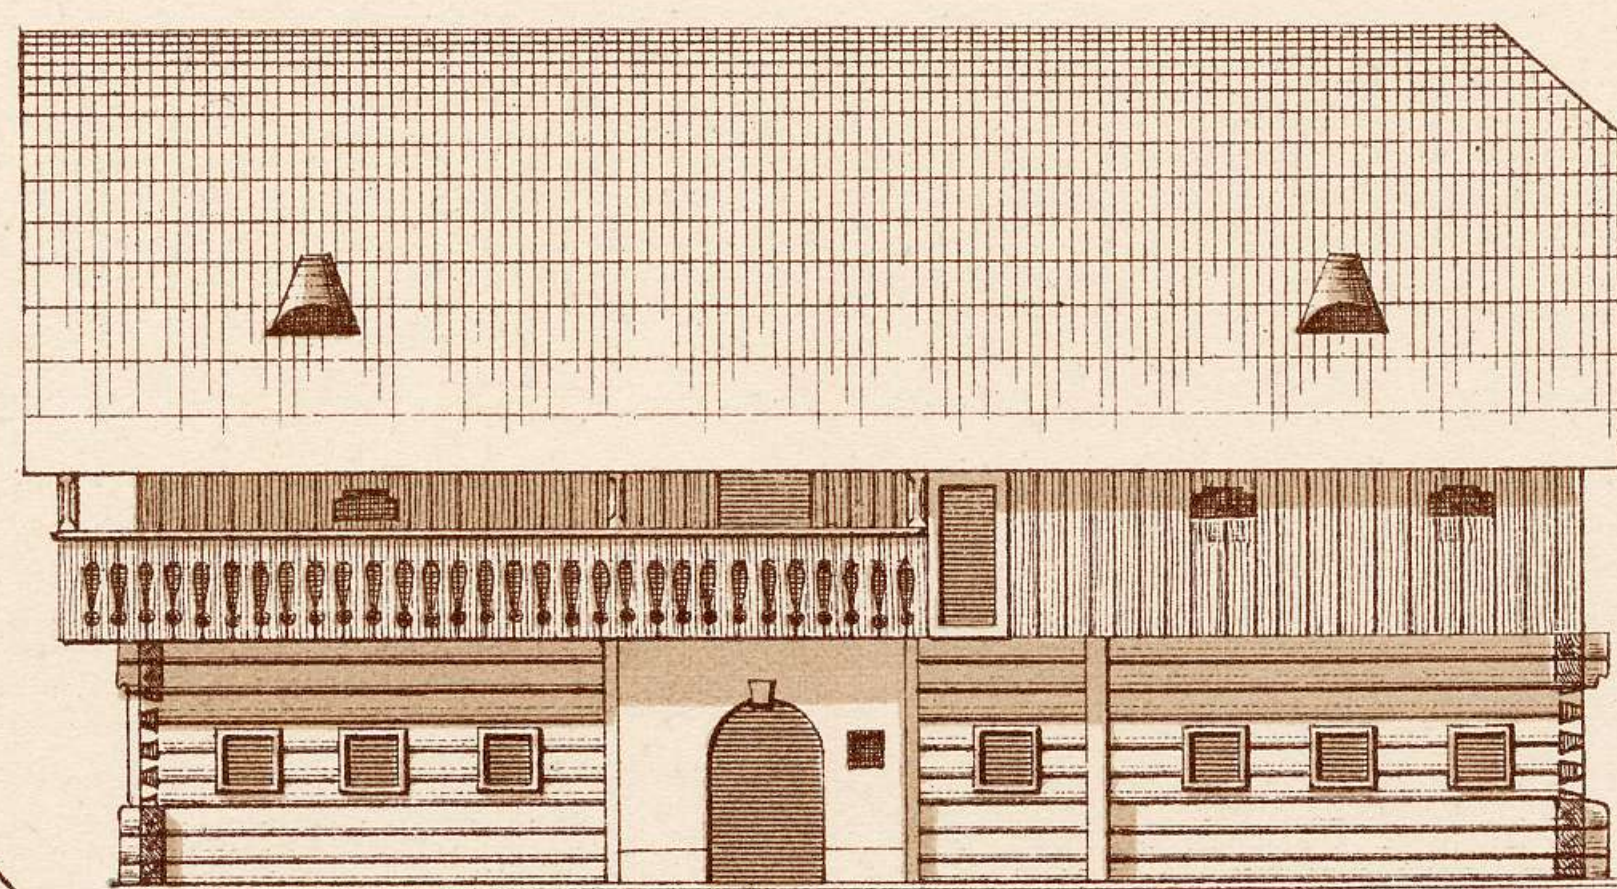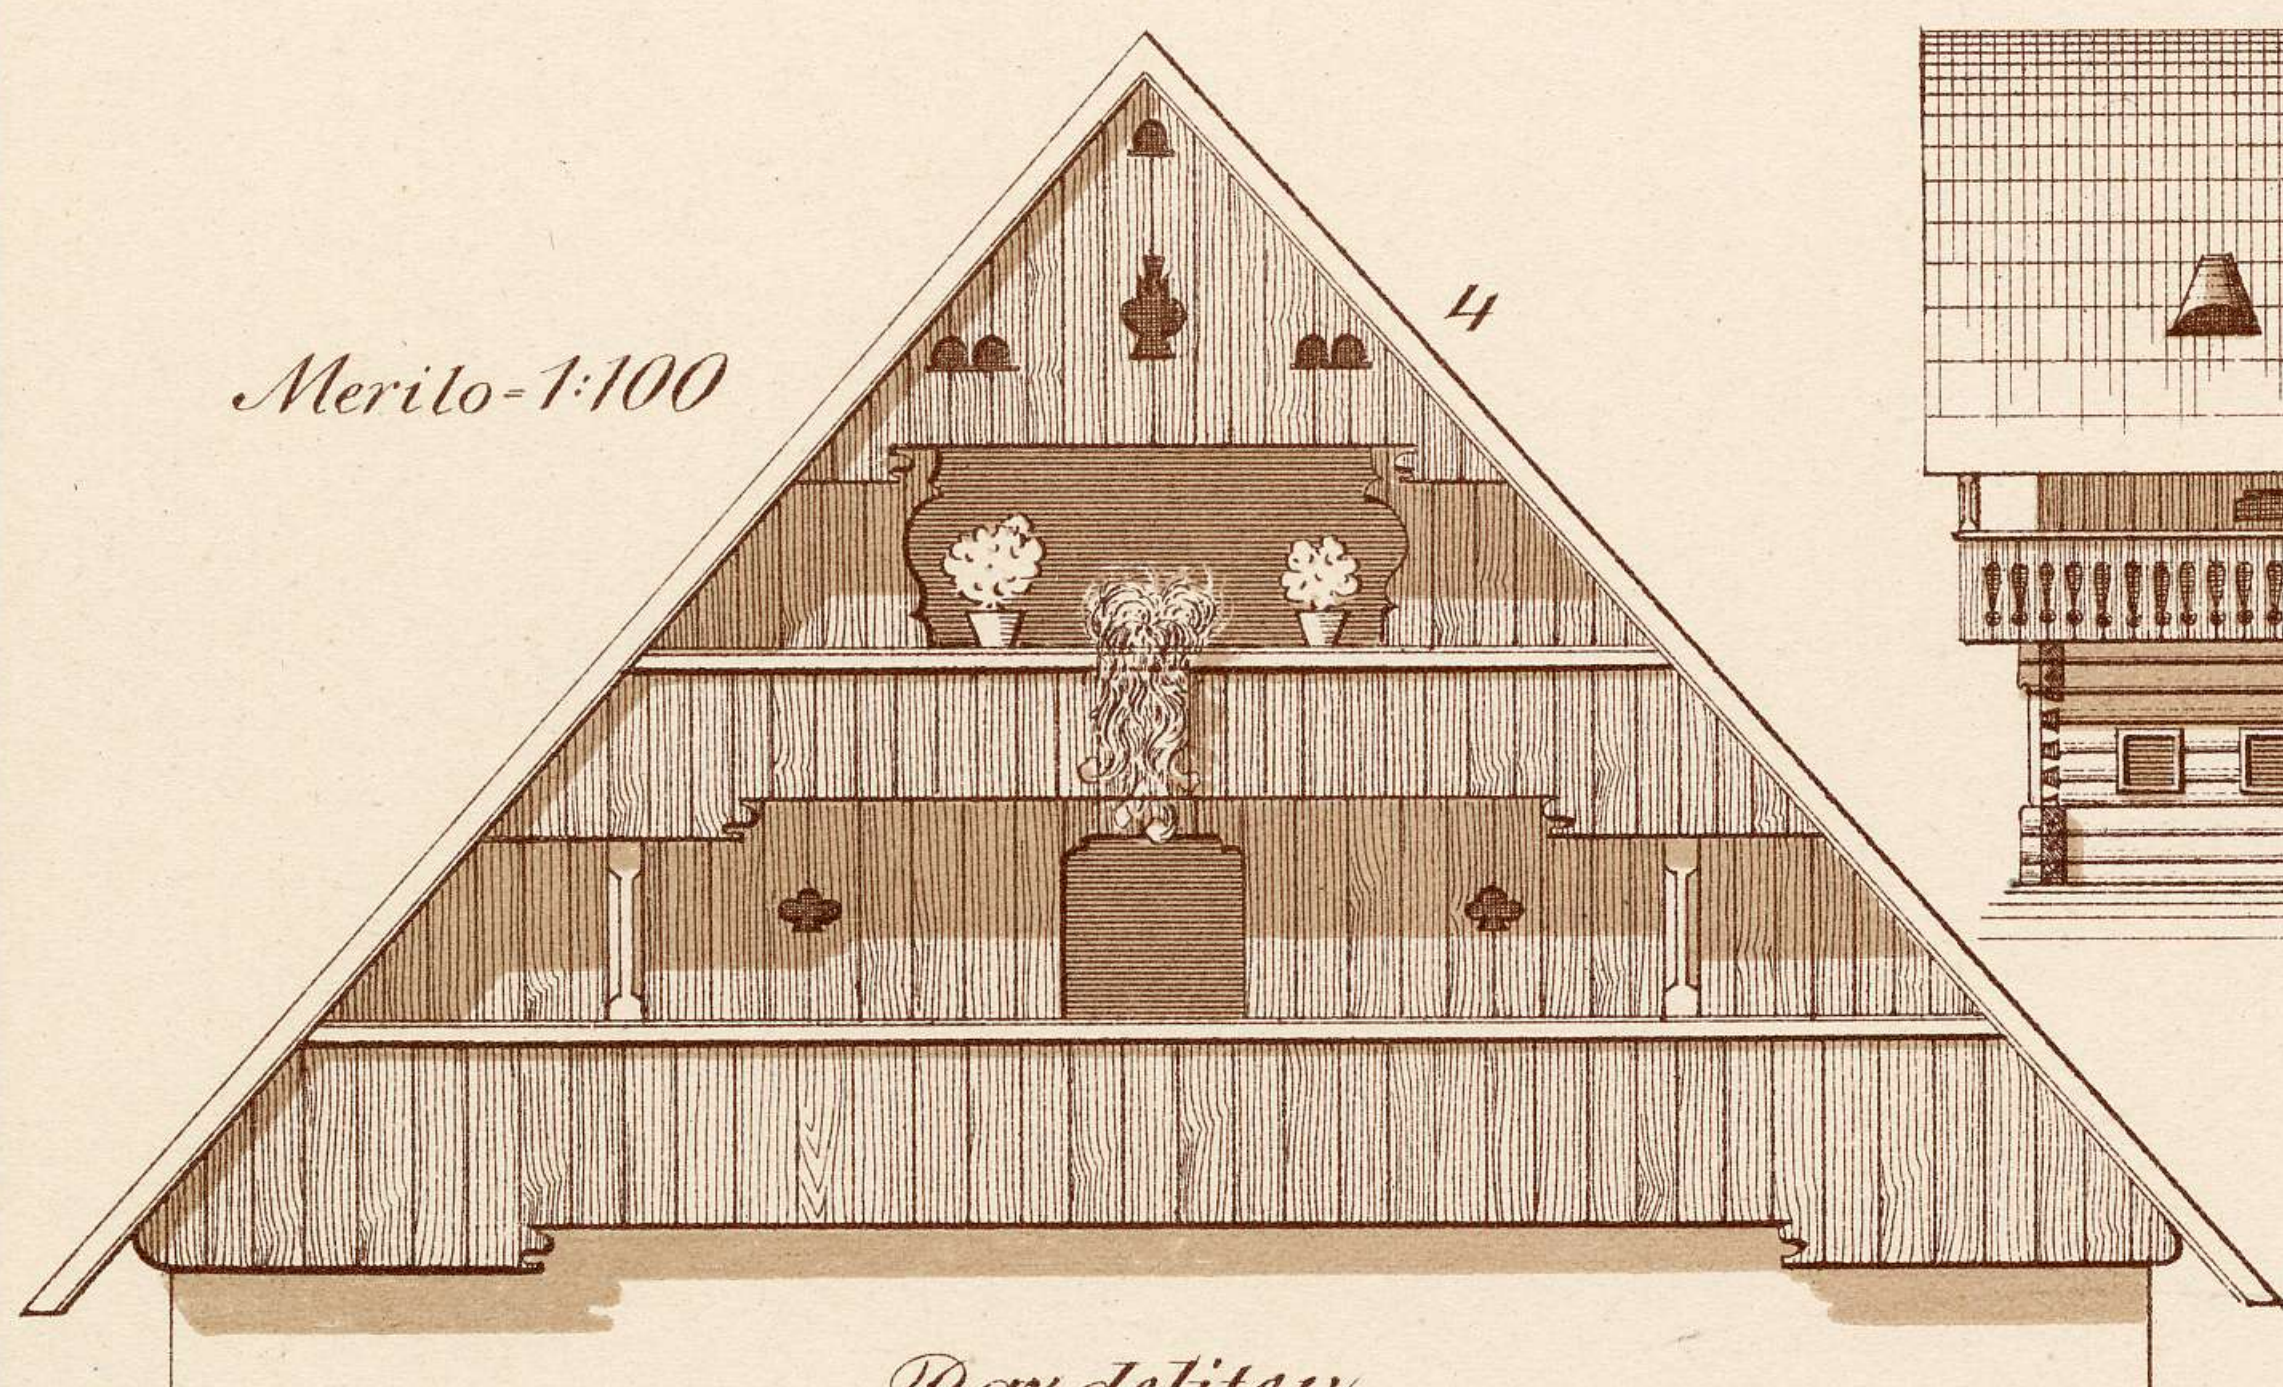
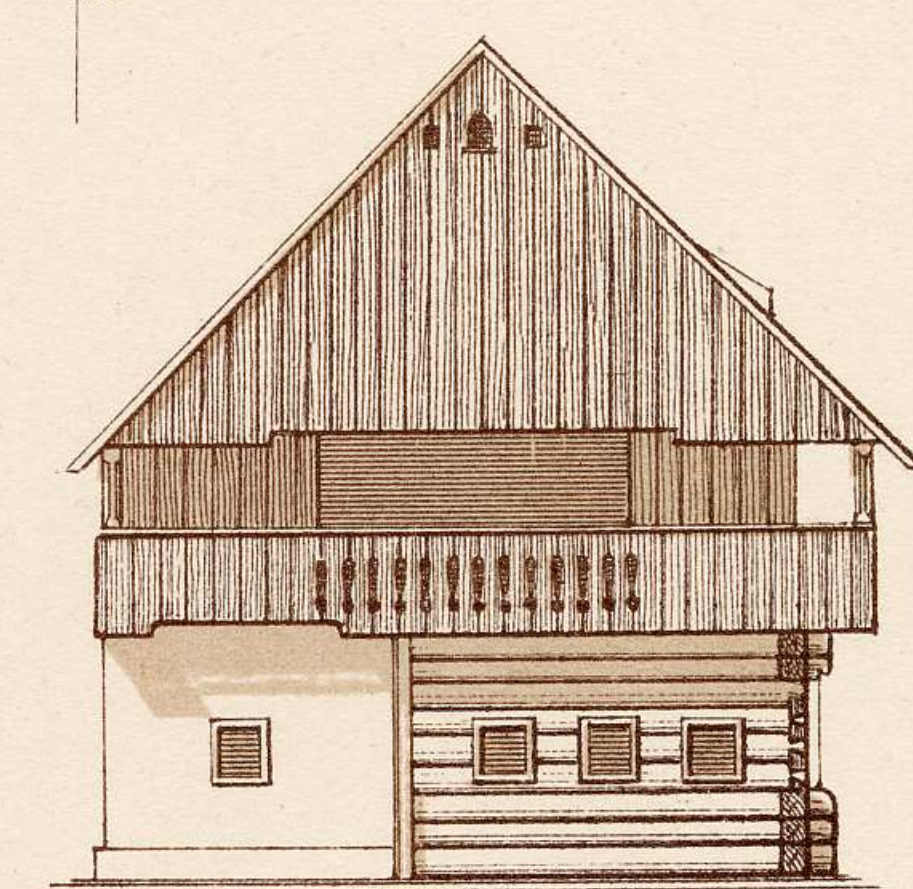
Sprednje lice.*Prerez a b**Merilo=1:100**Merilo=1:200**Sprednje lice.**Stransko lice.**Razdelitev:*

(K. št. 7.)

nadstropje



9

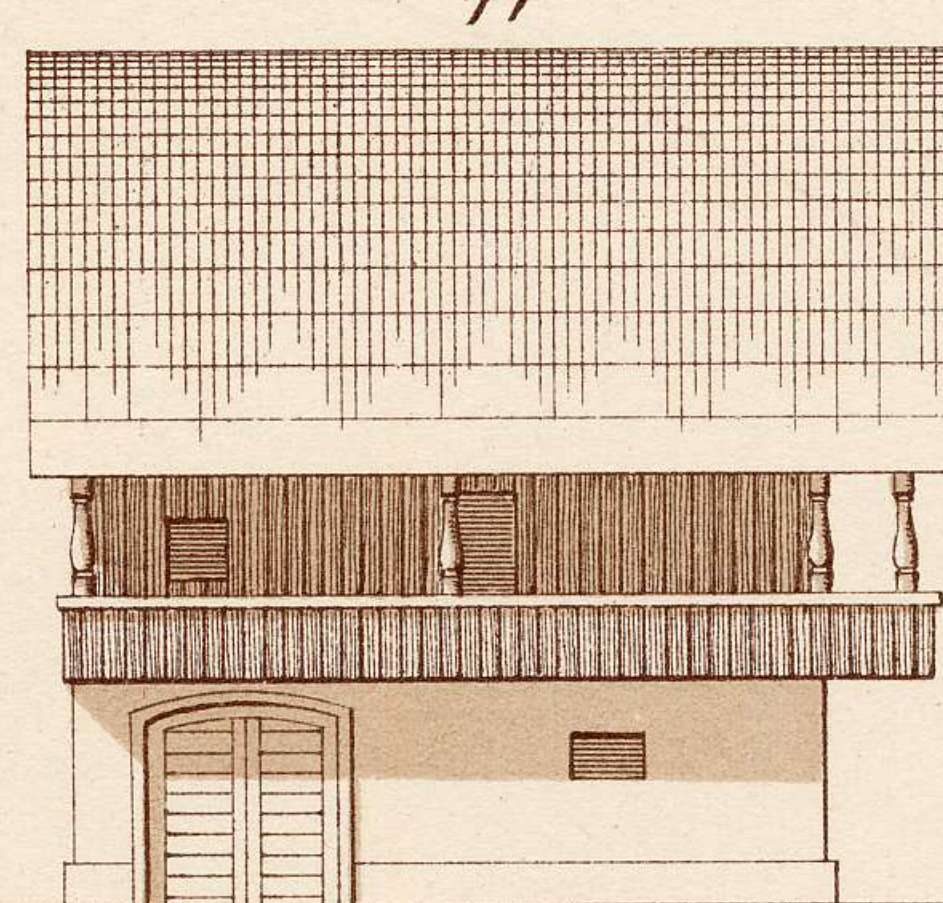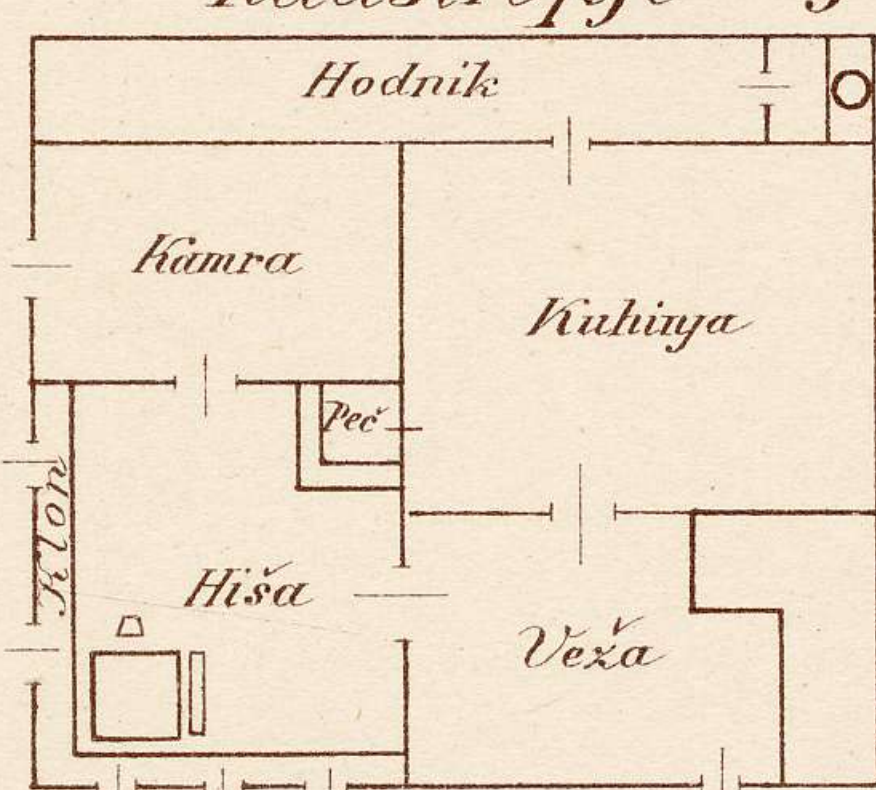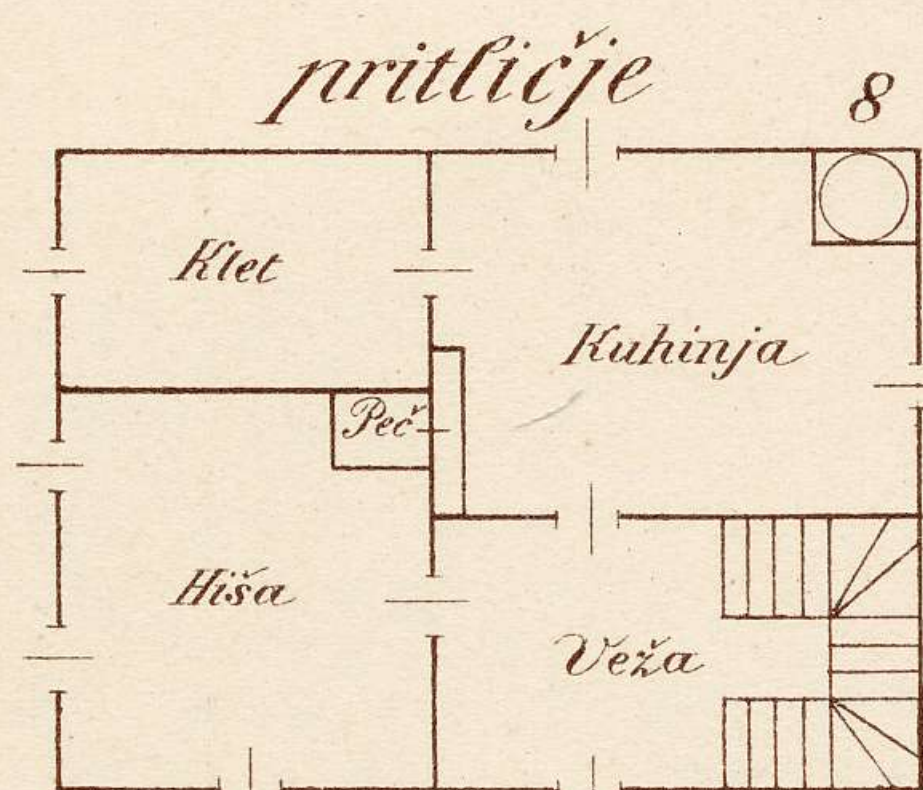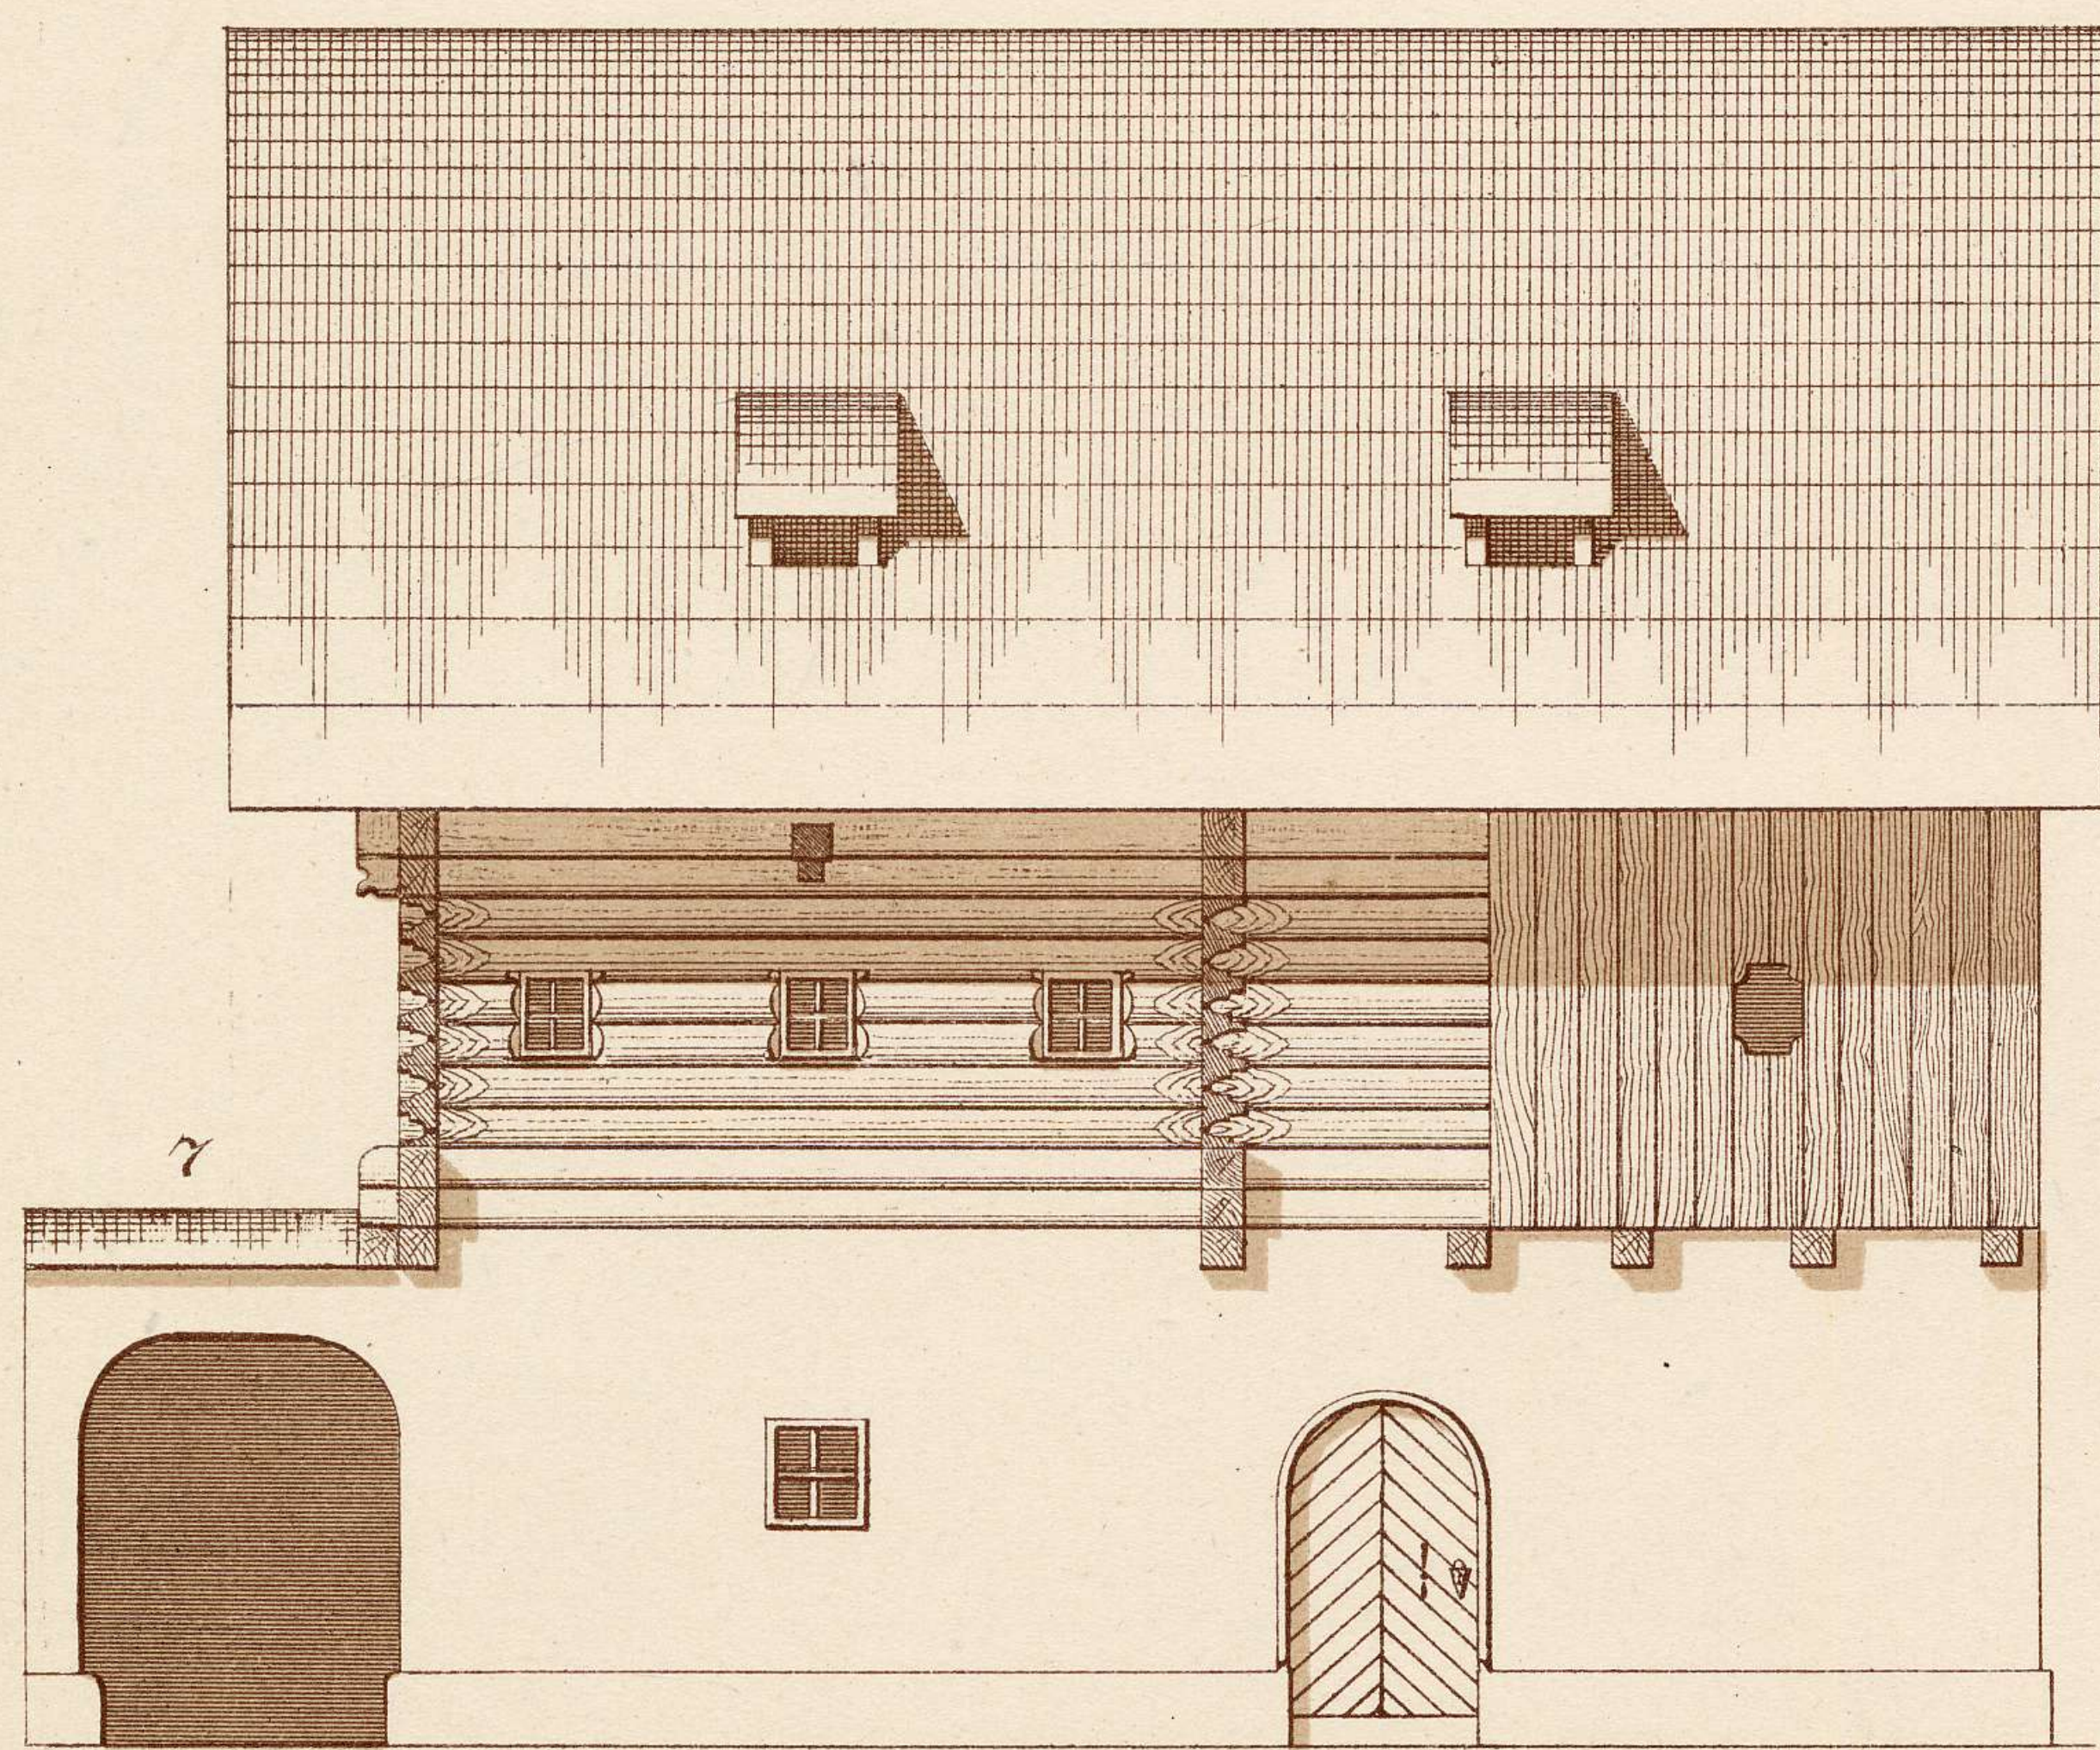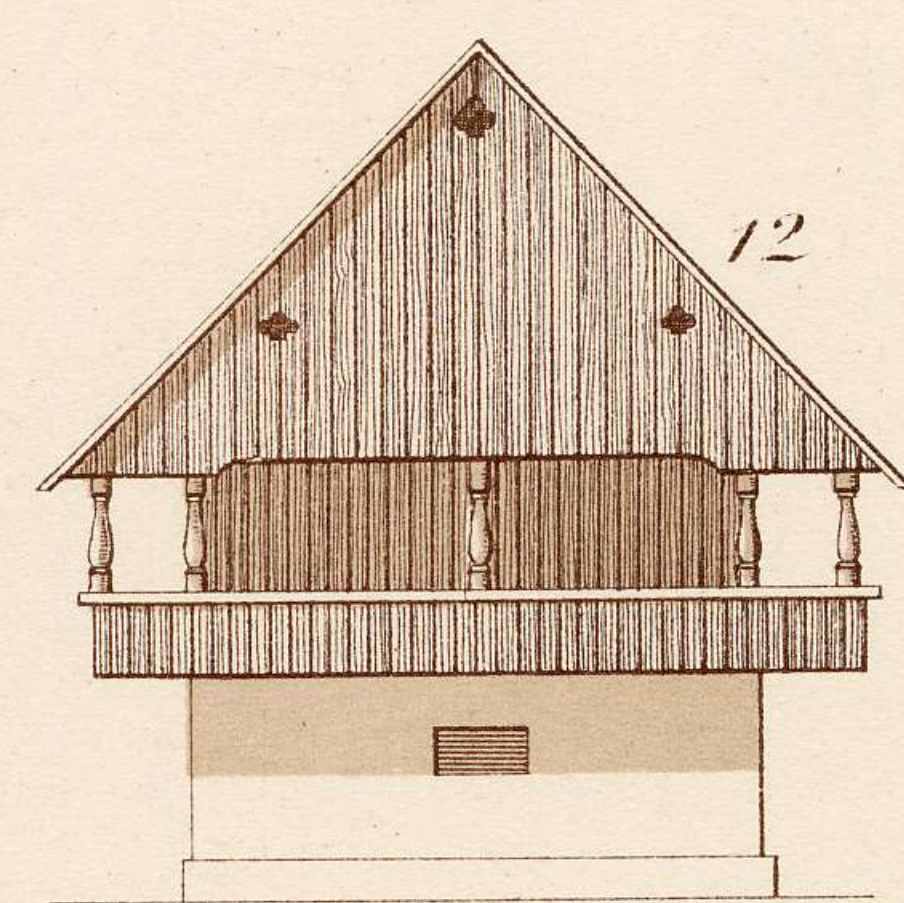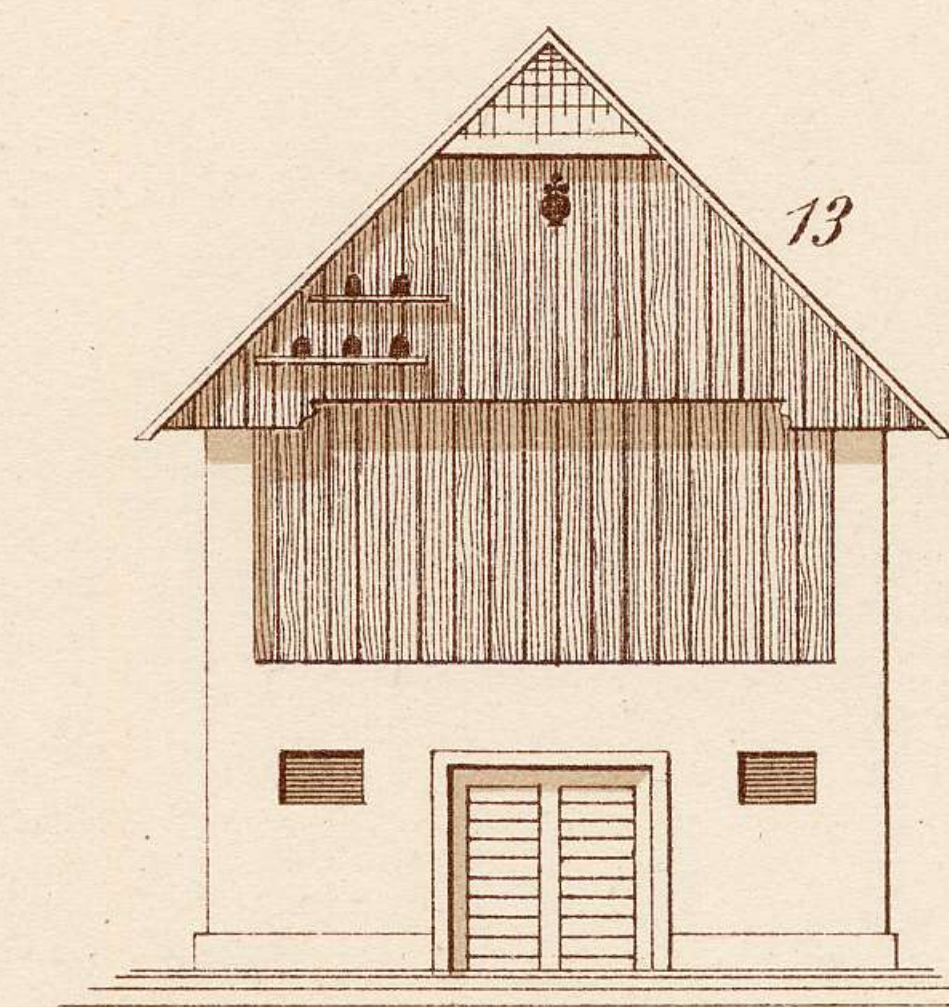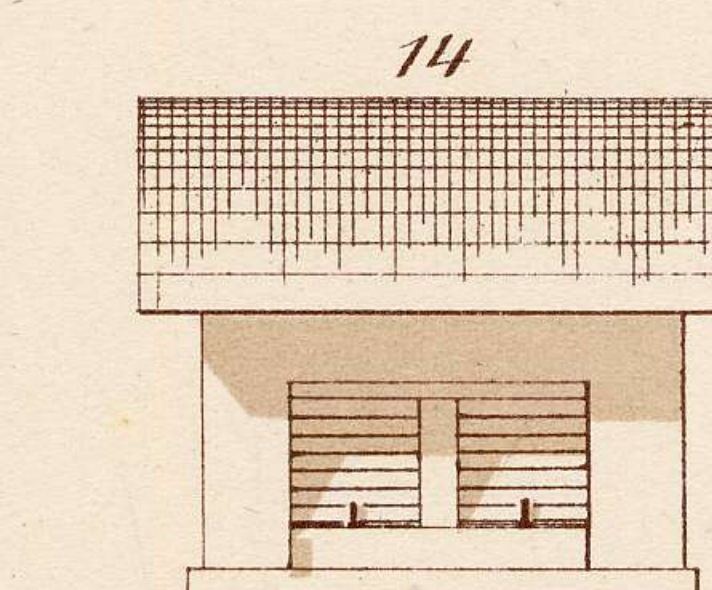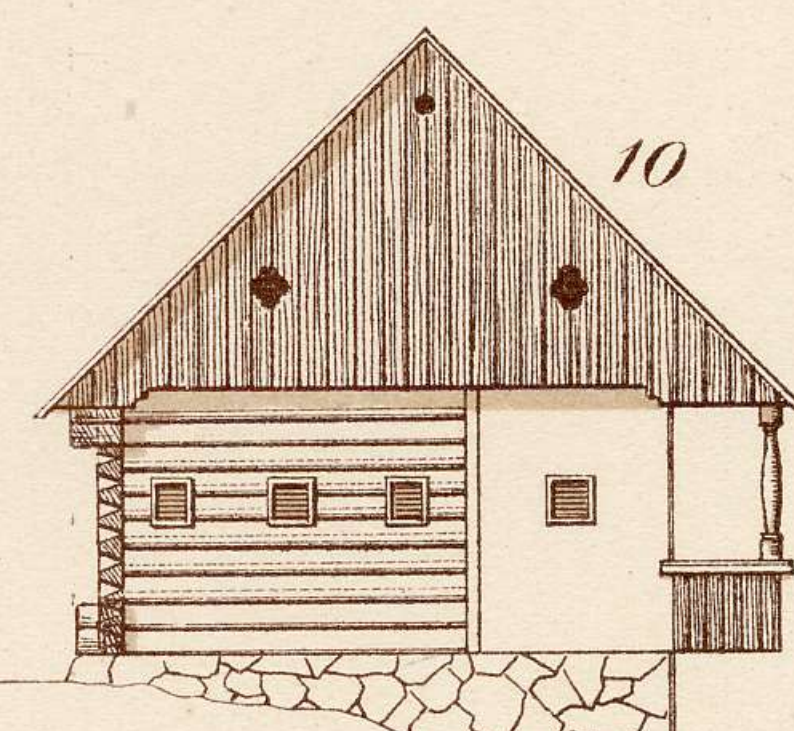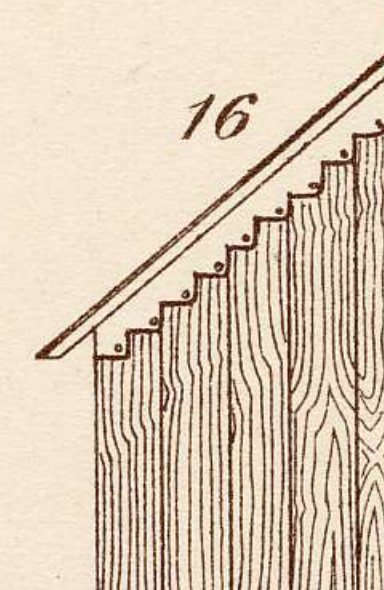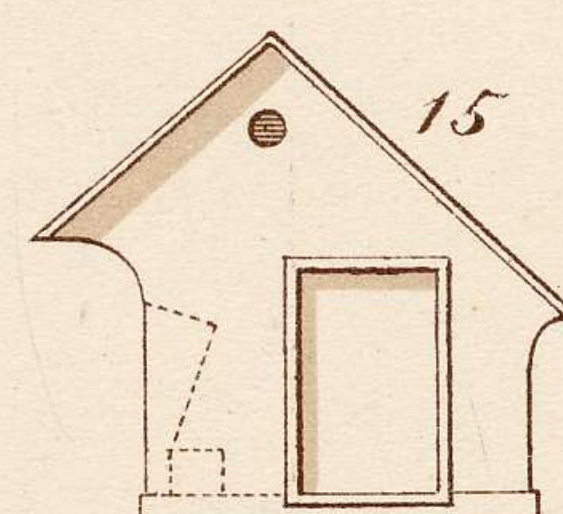*Merilo=1:200**Merilo=1:100**Merilo=1:200**Merilo=1:100*

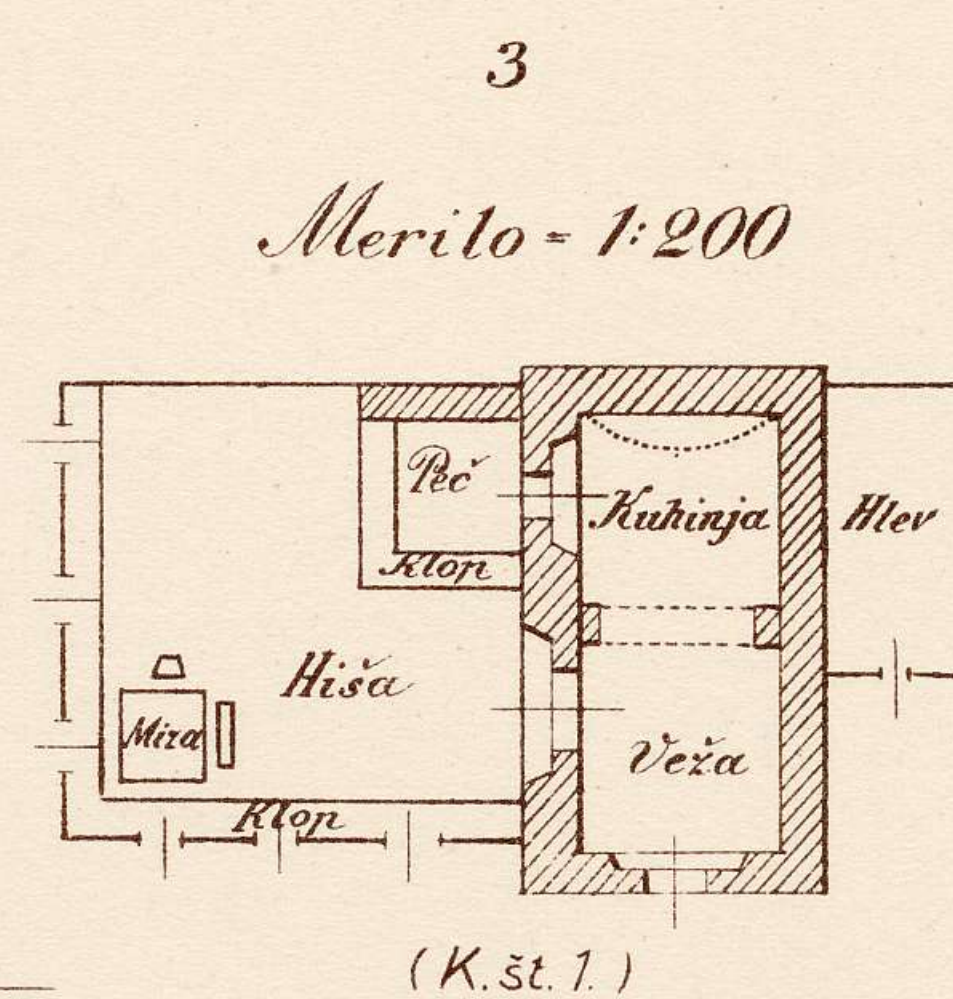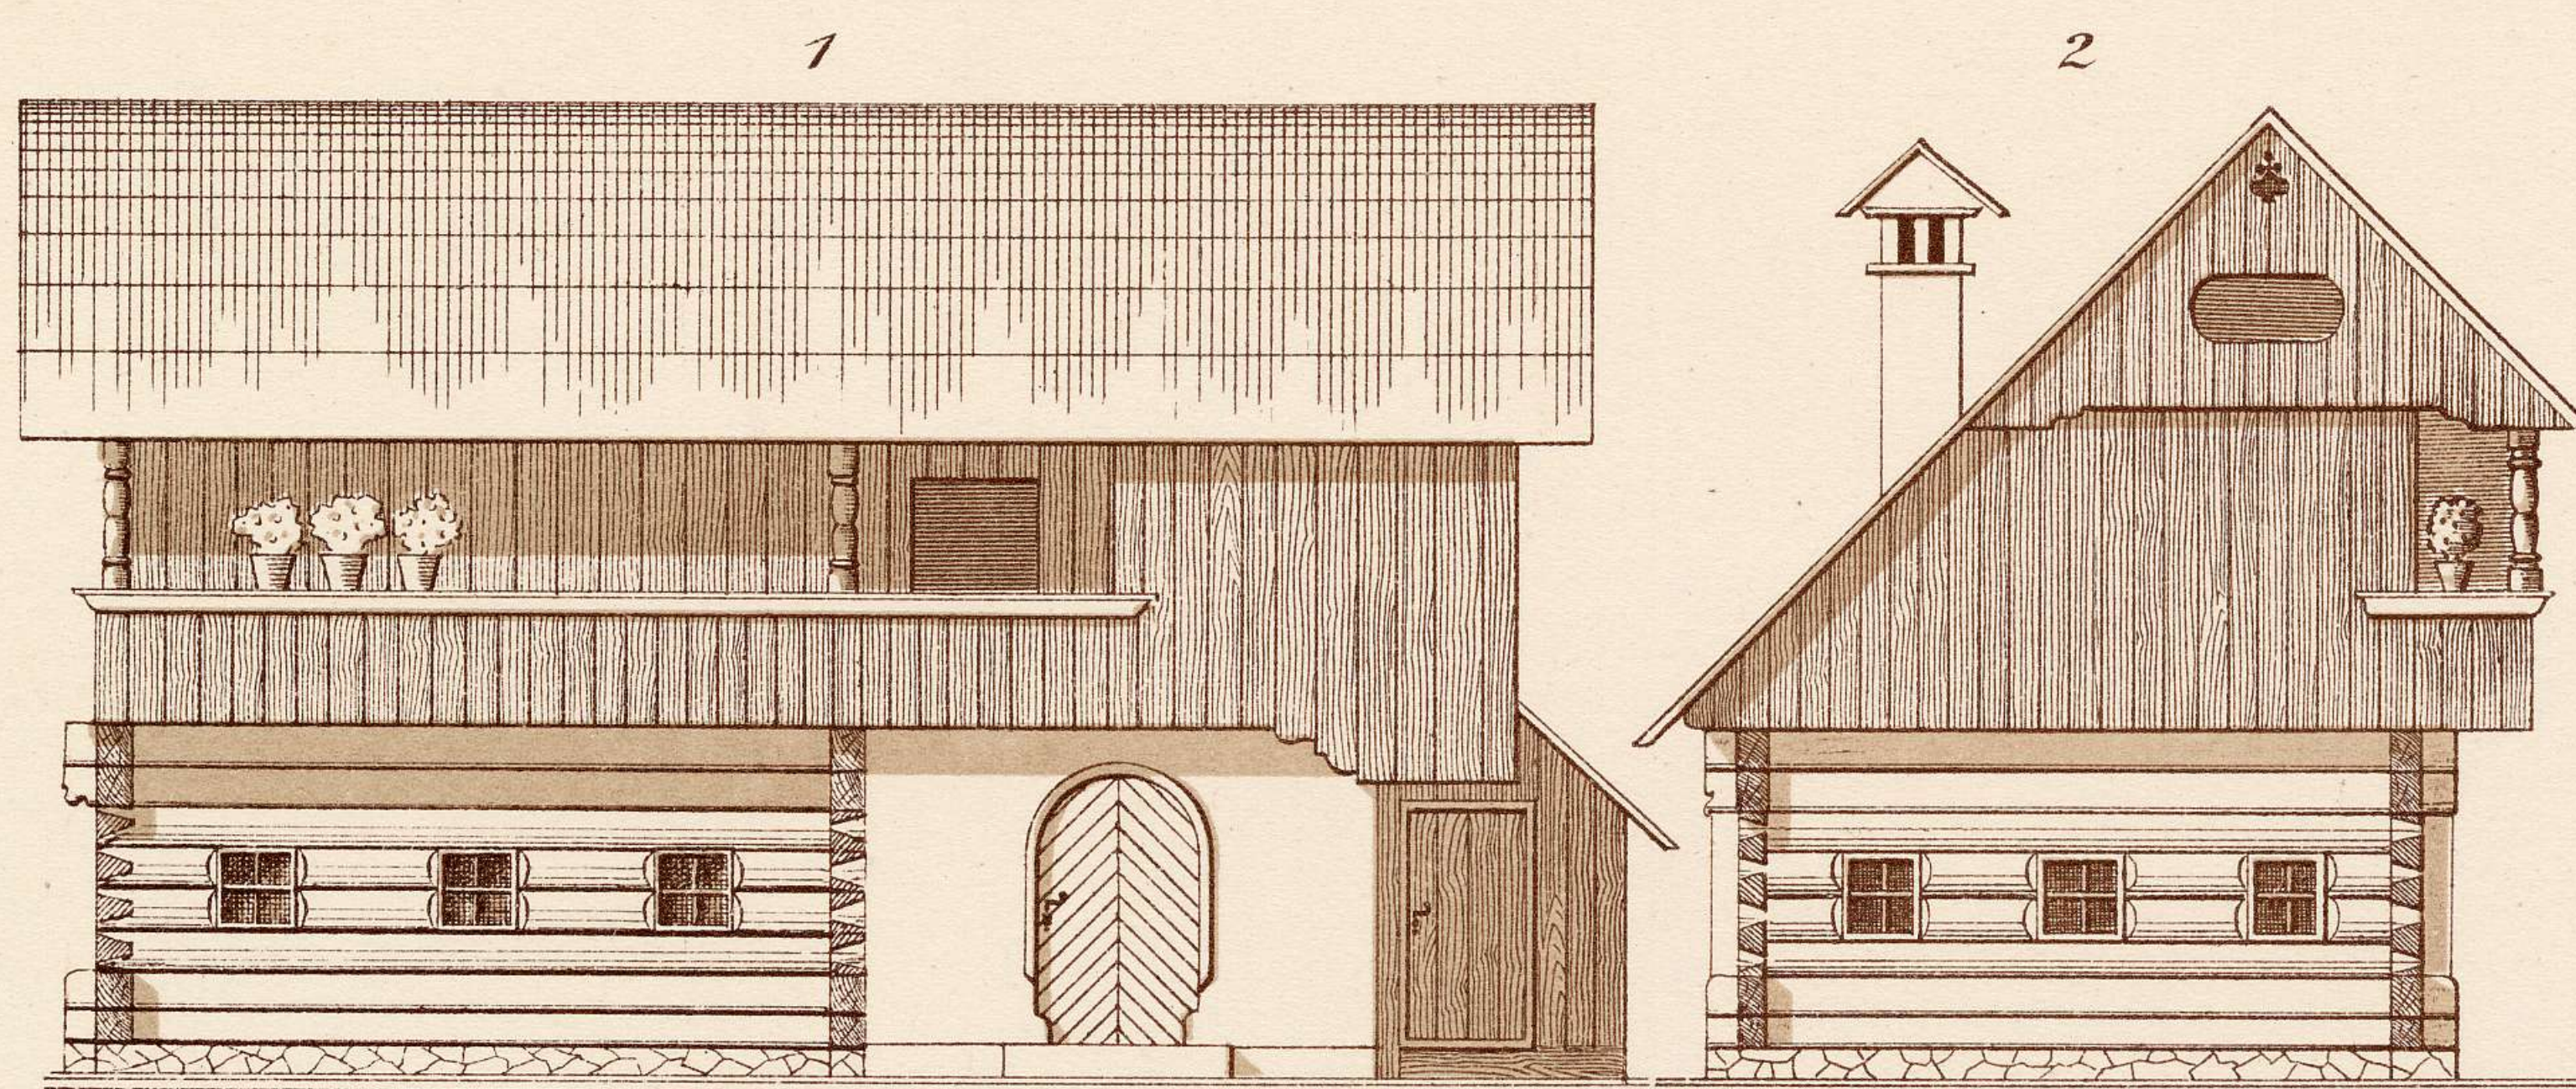



Sprednje lice. Merilo = 1:100


Stransko lice.

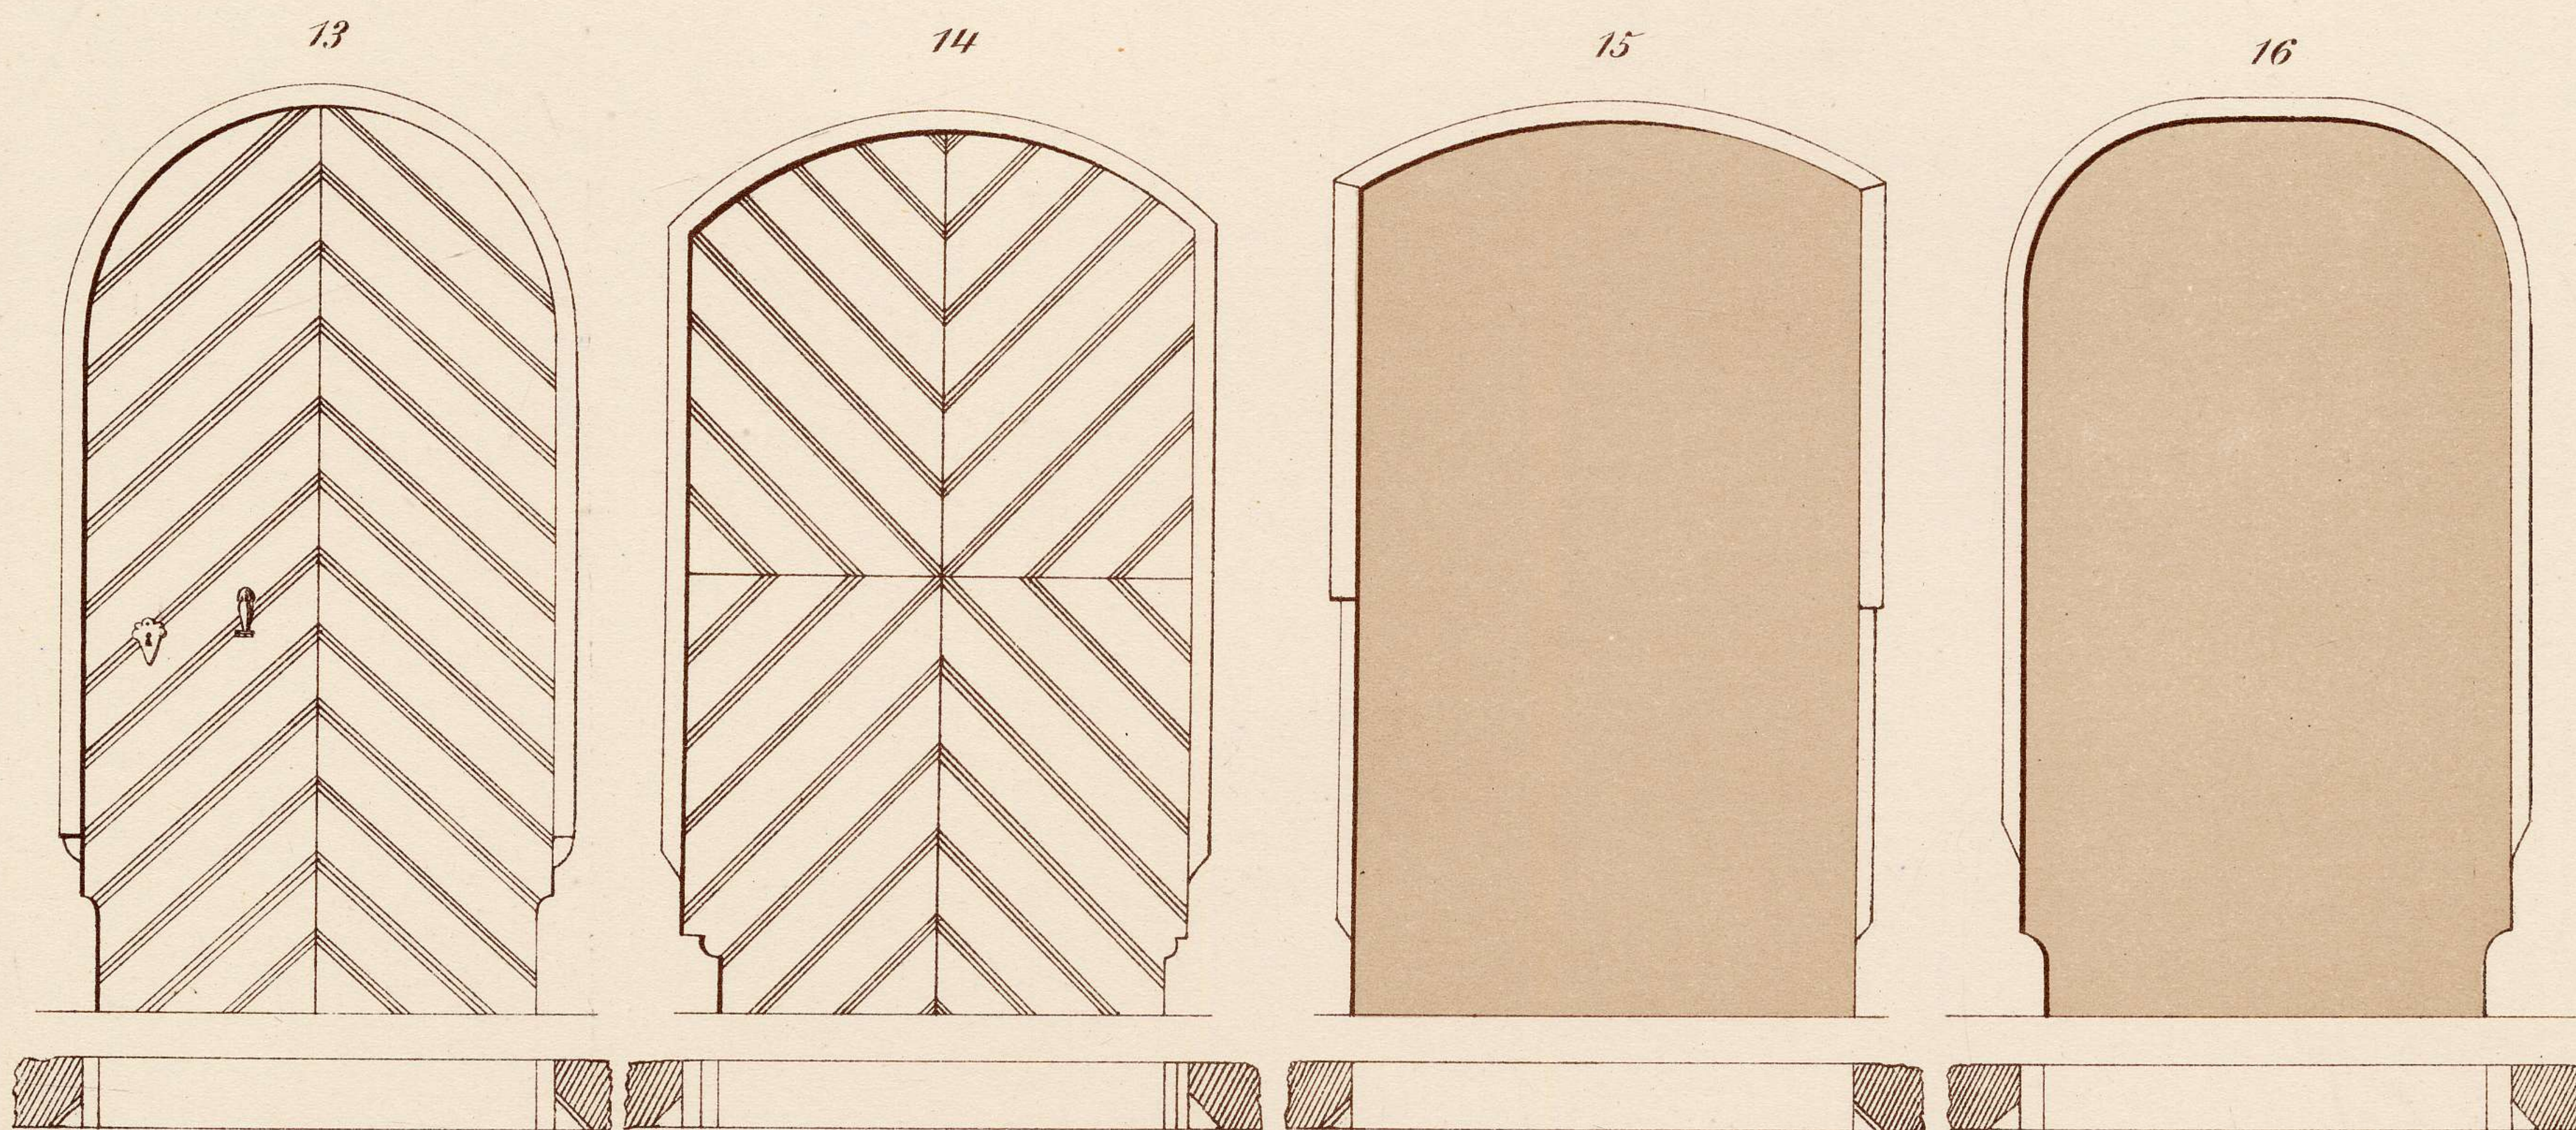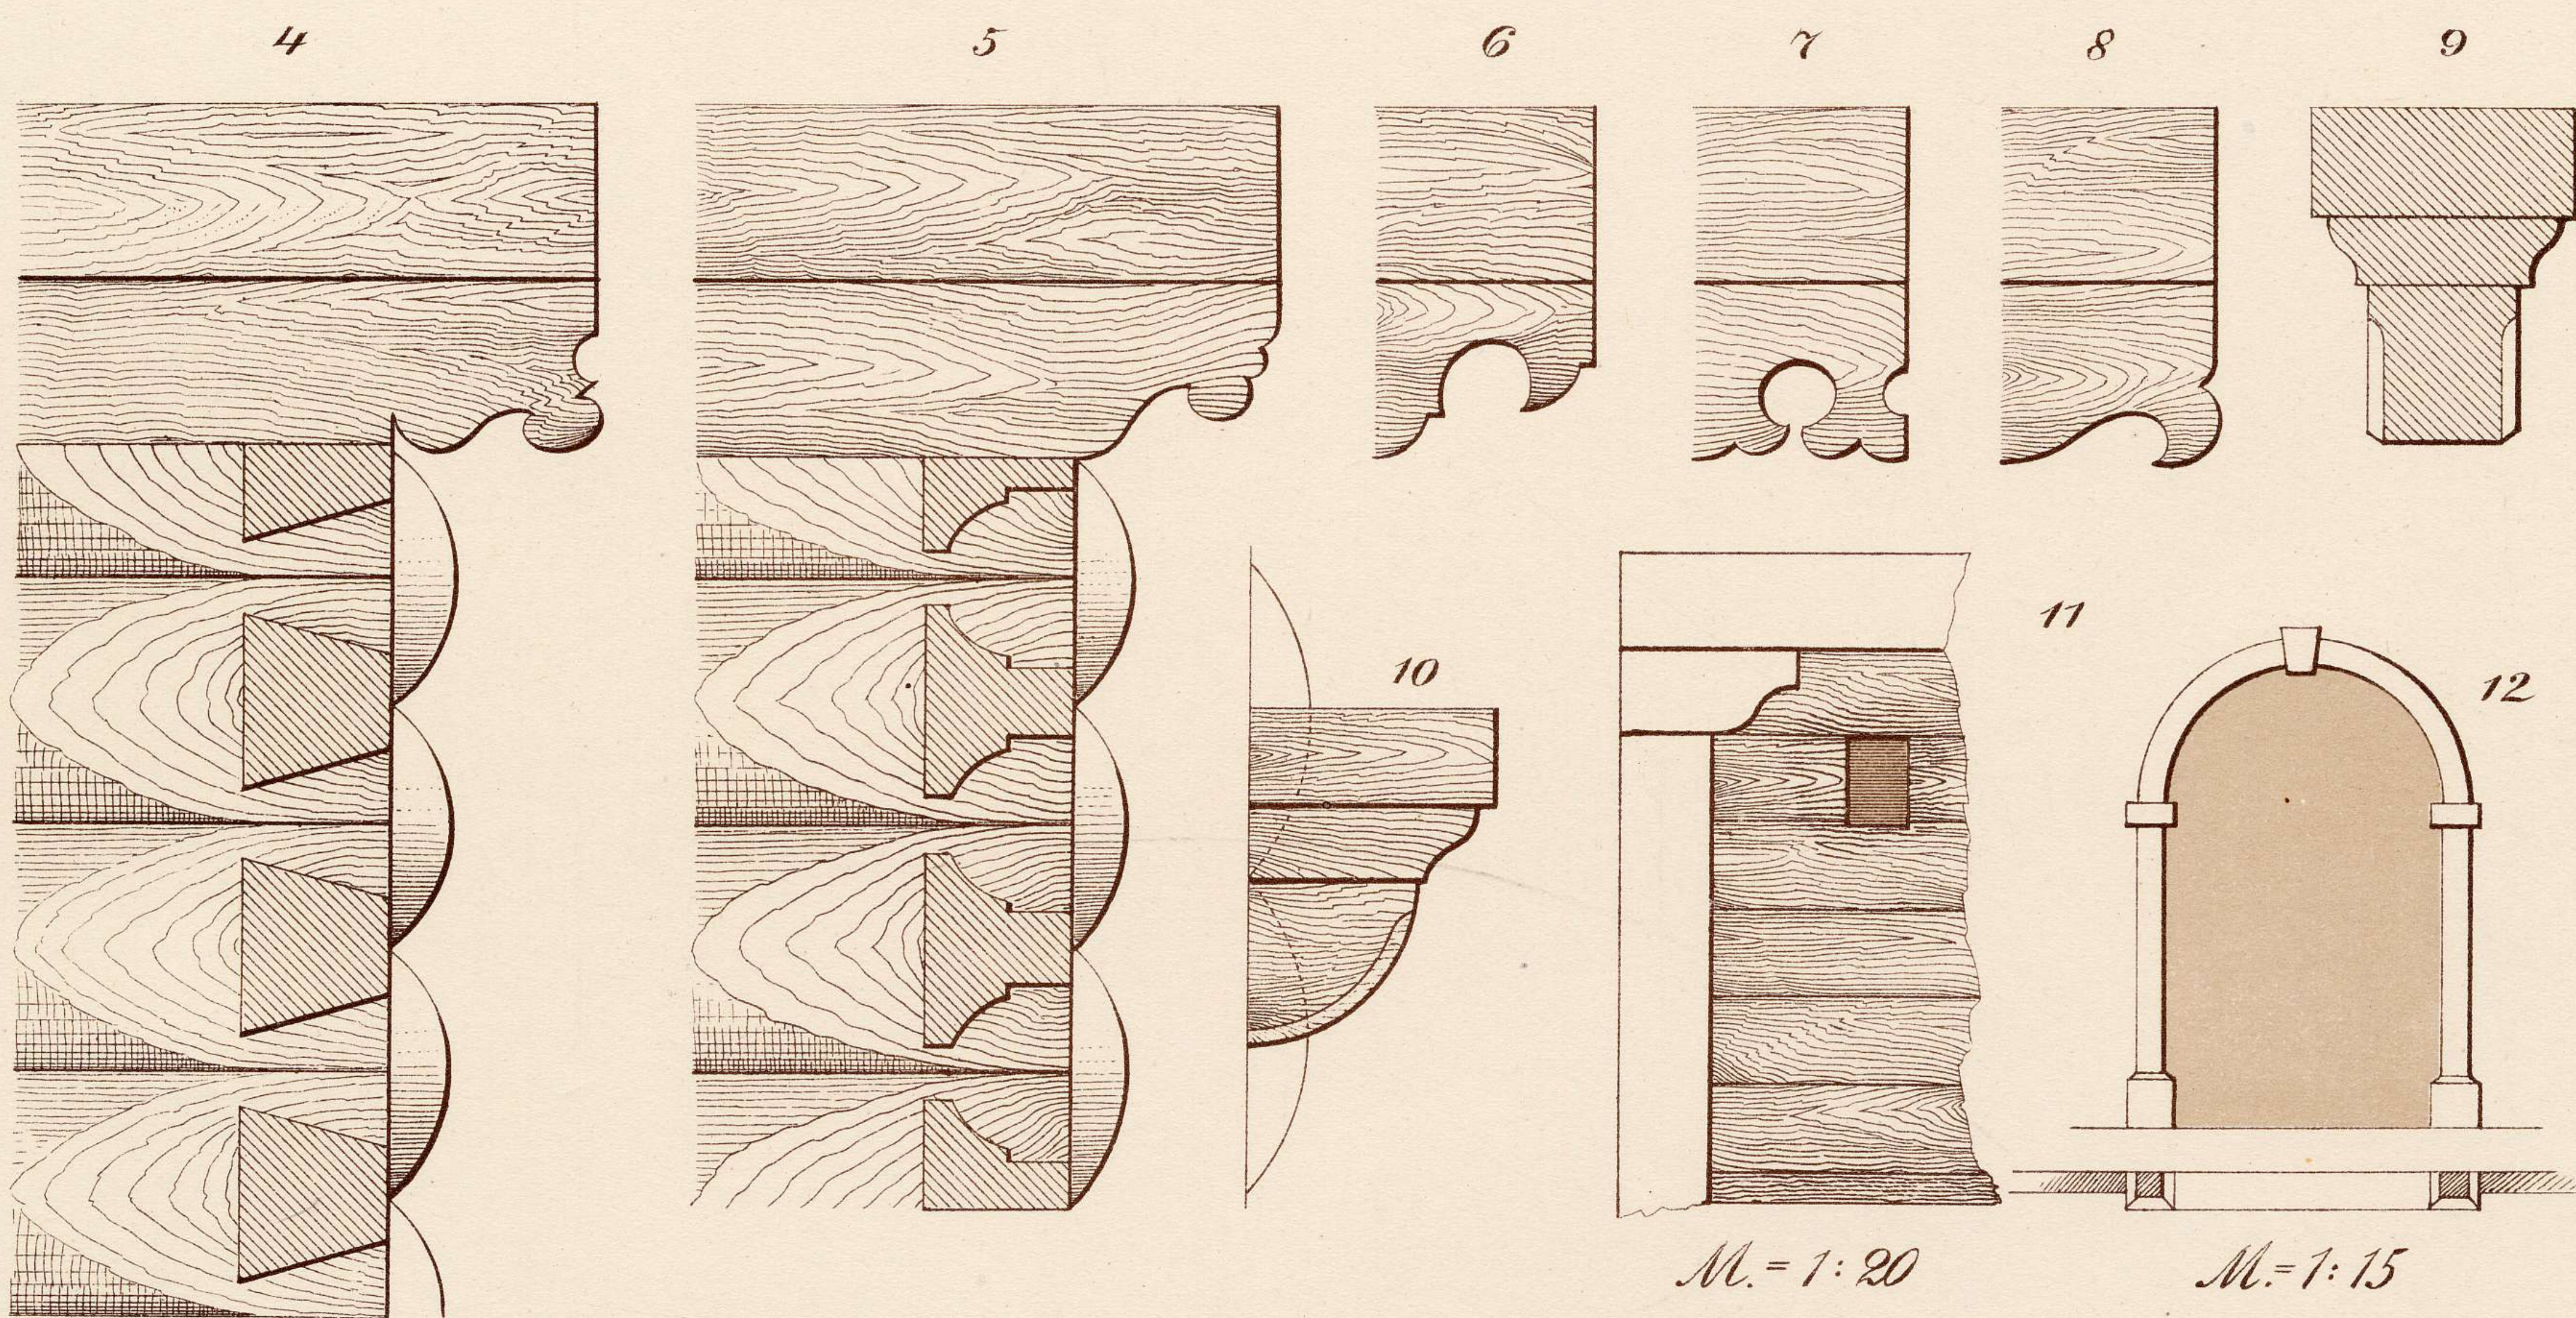





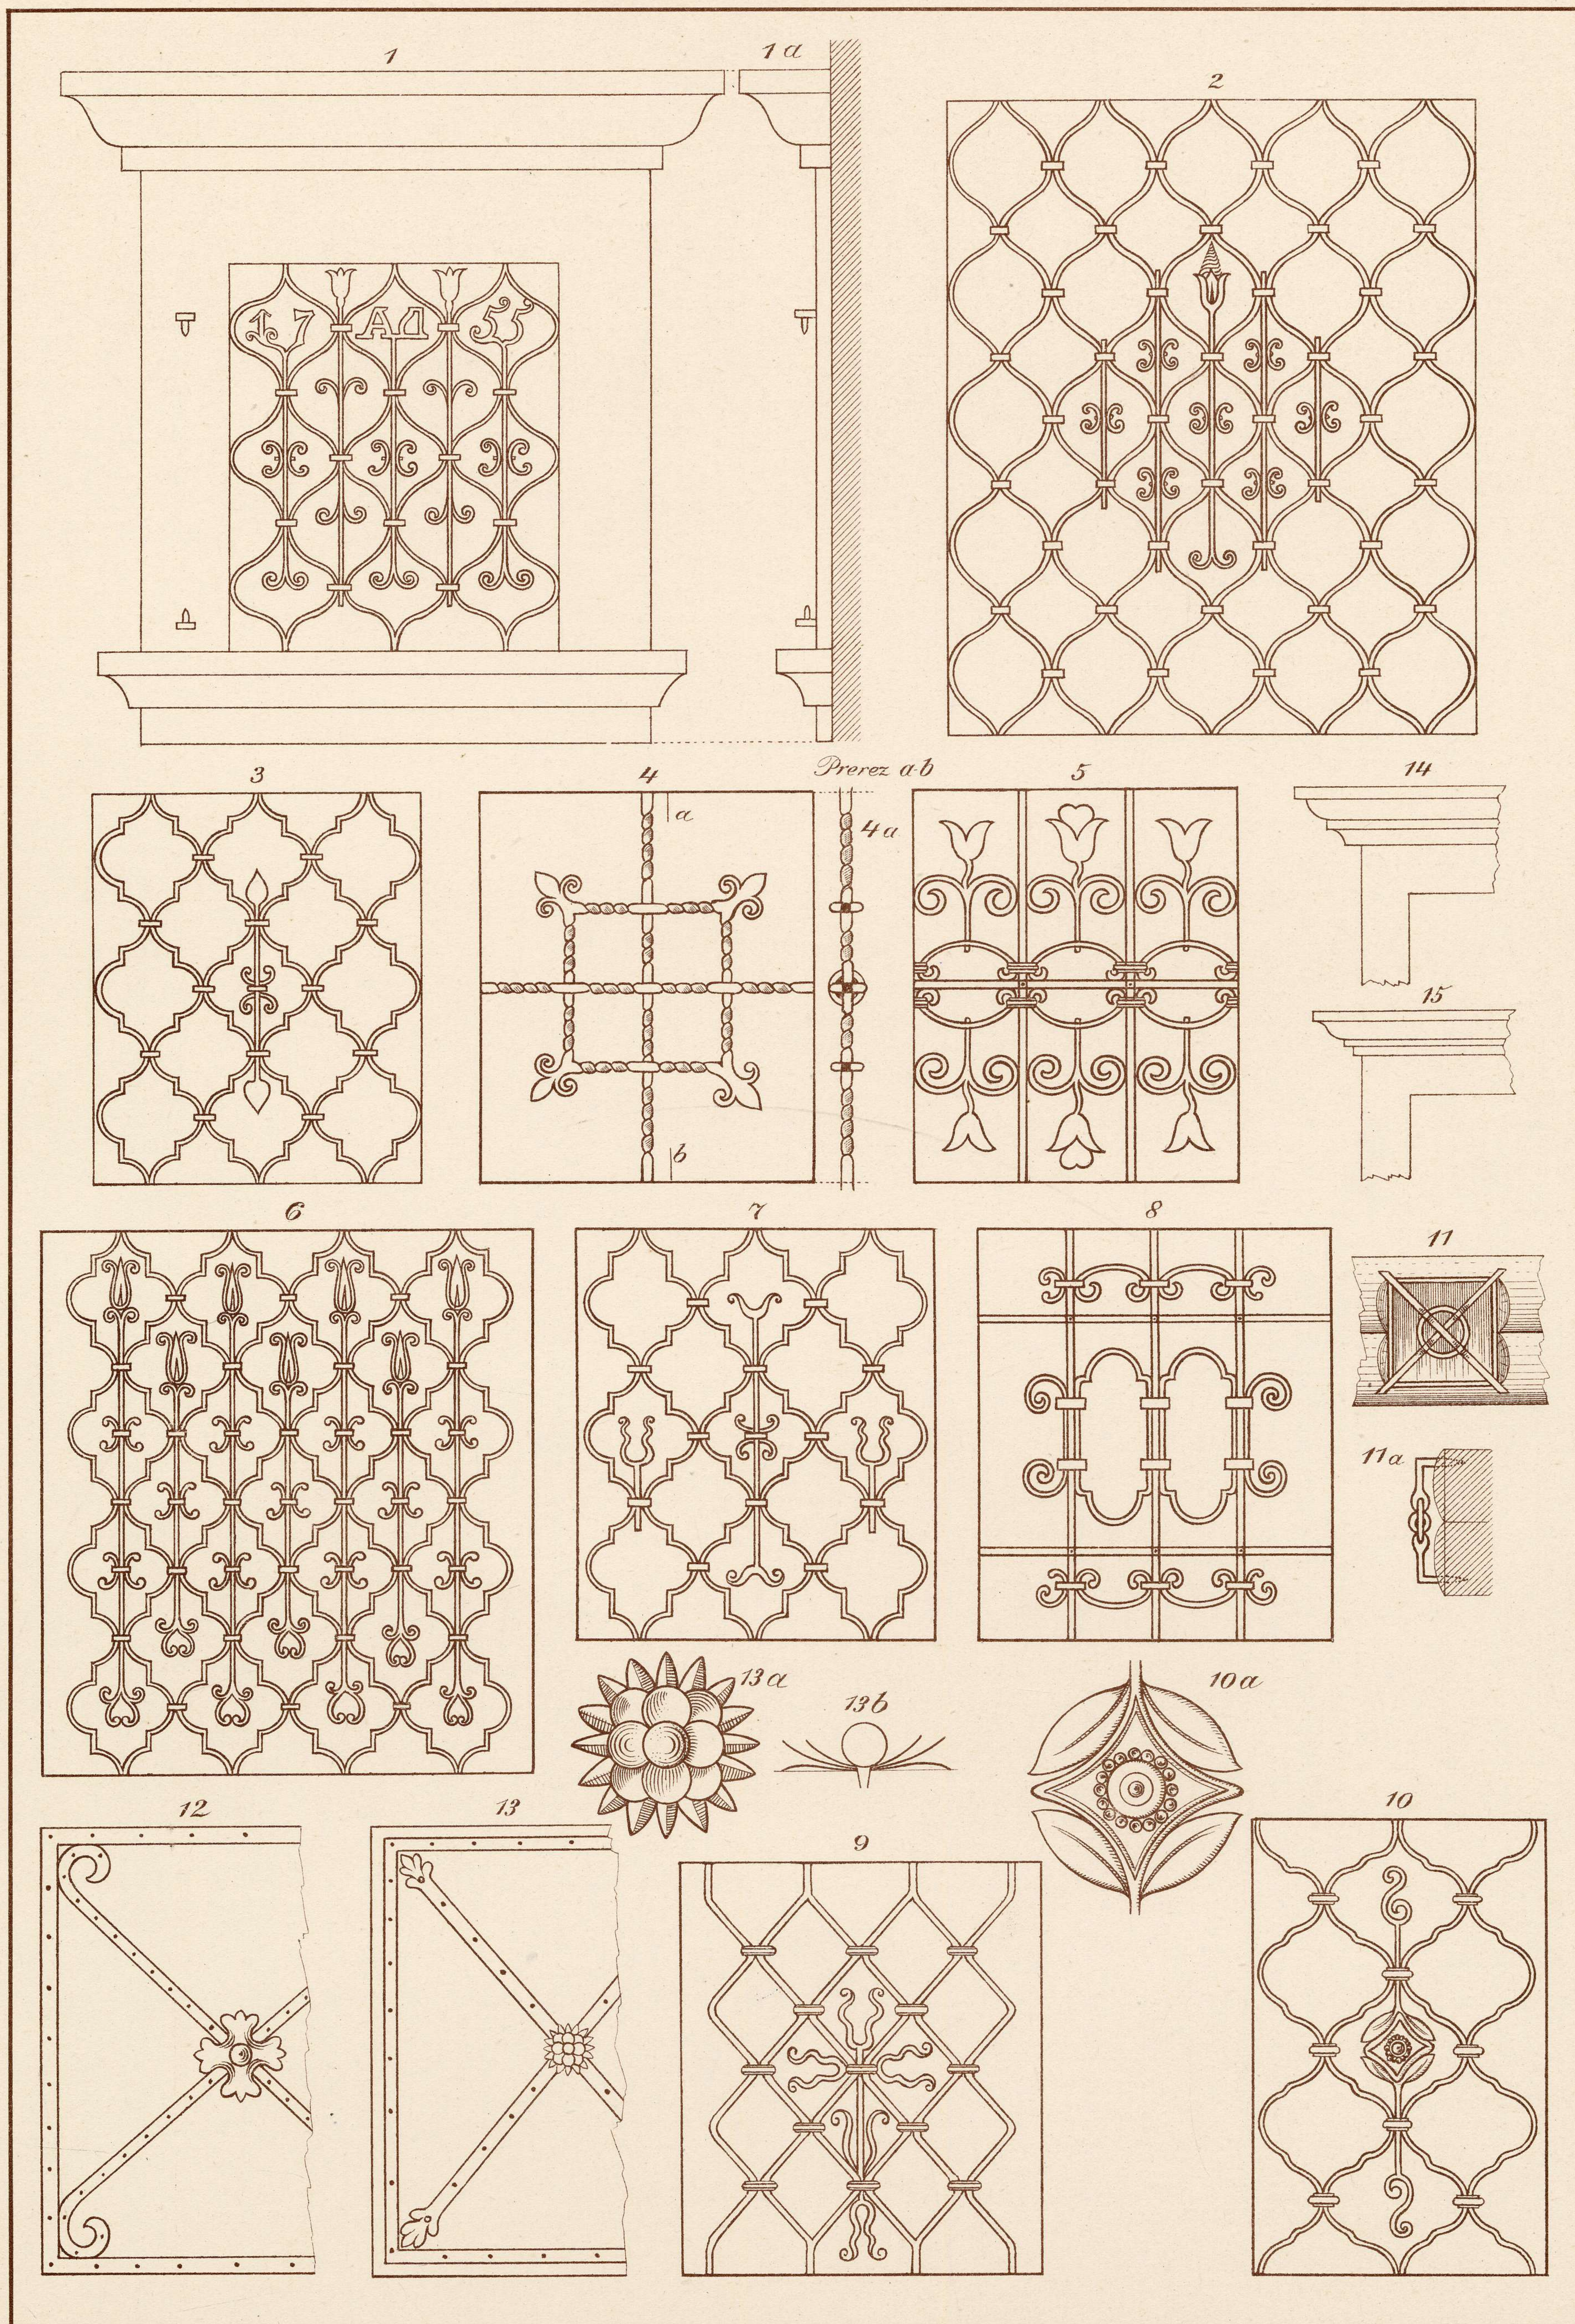


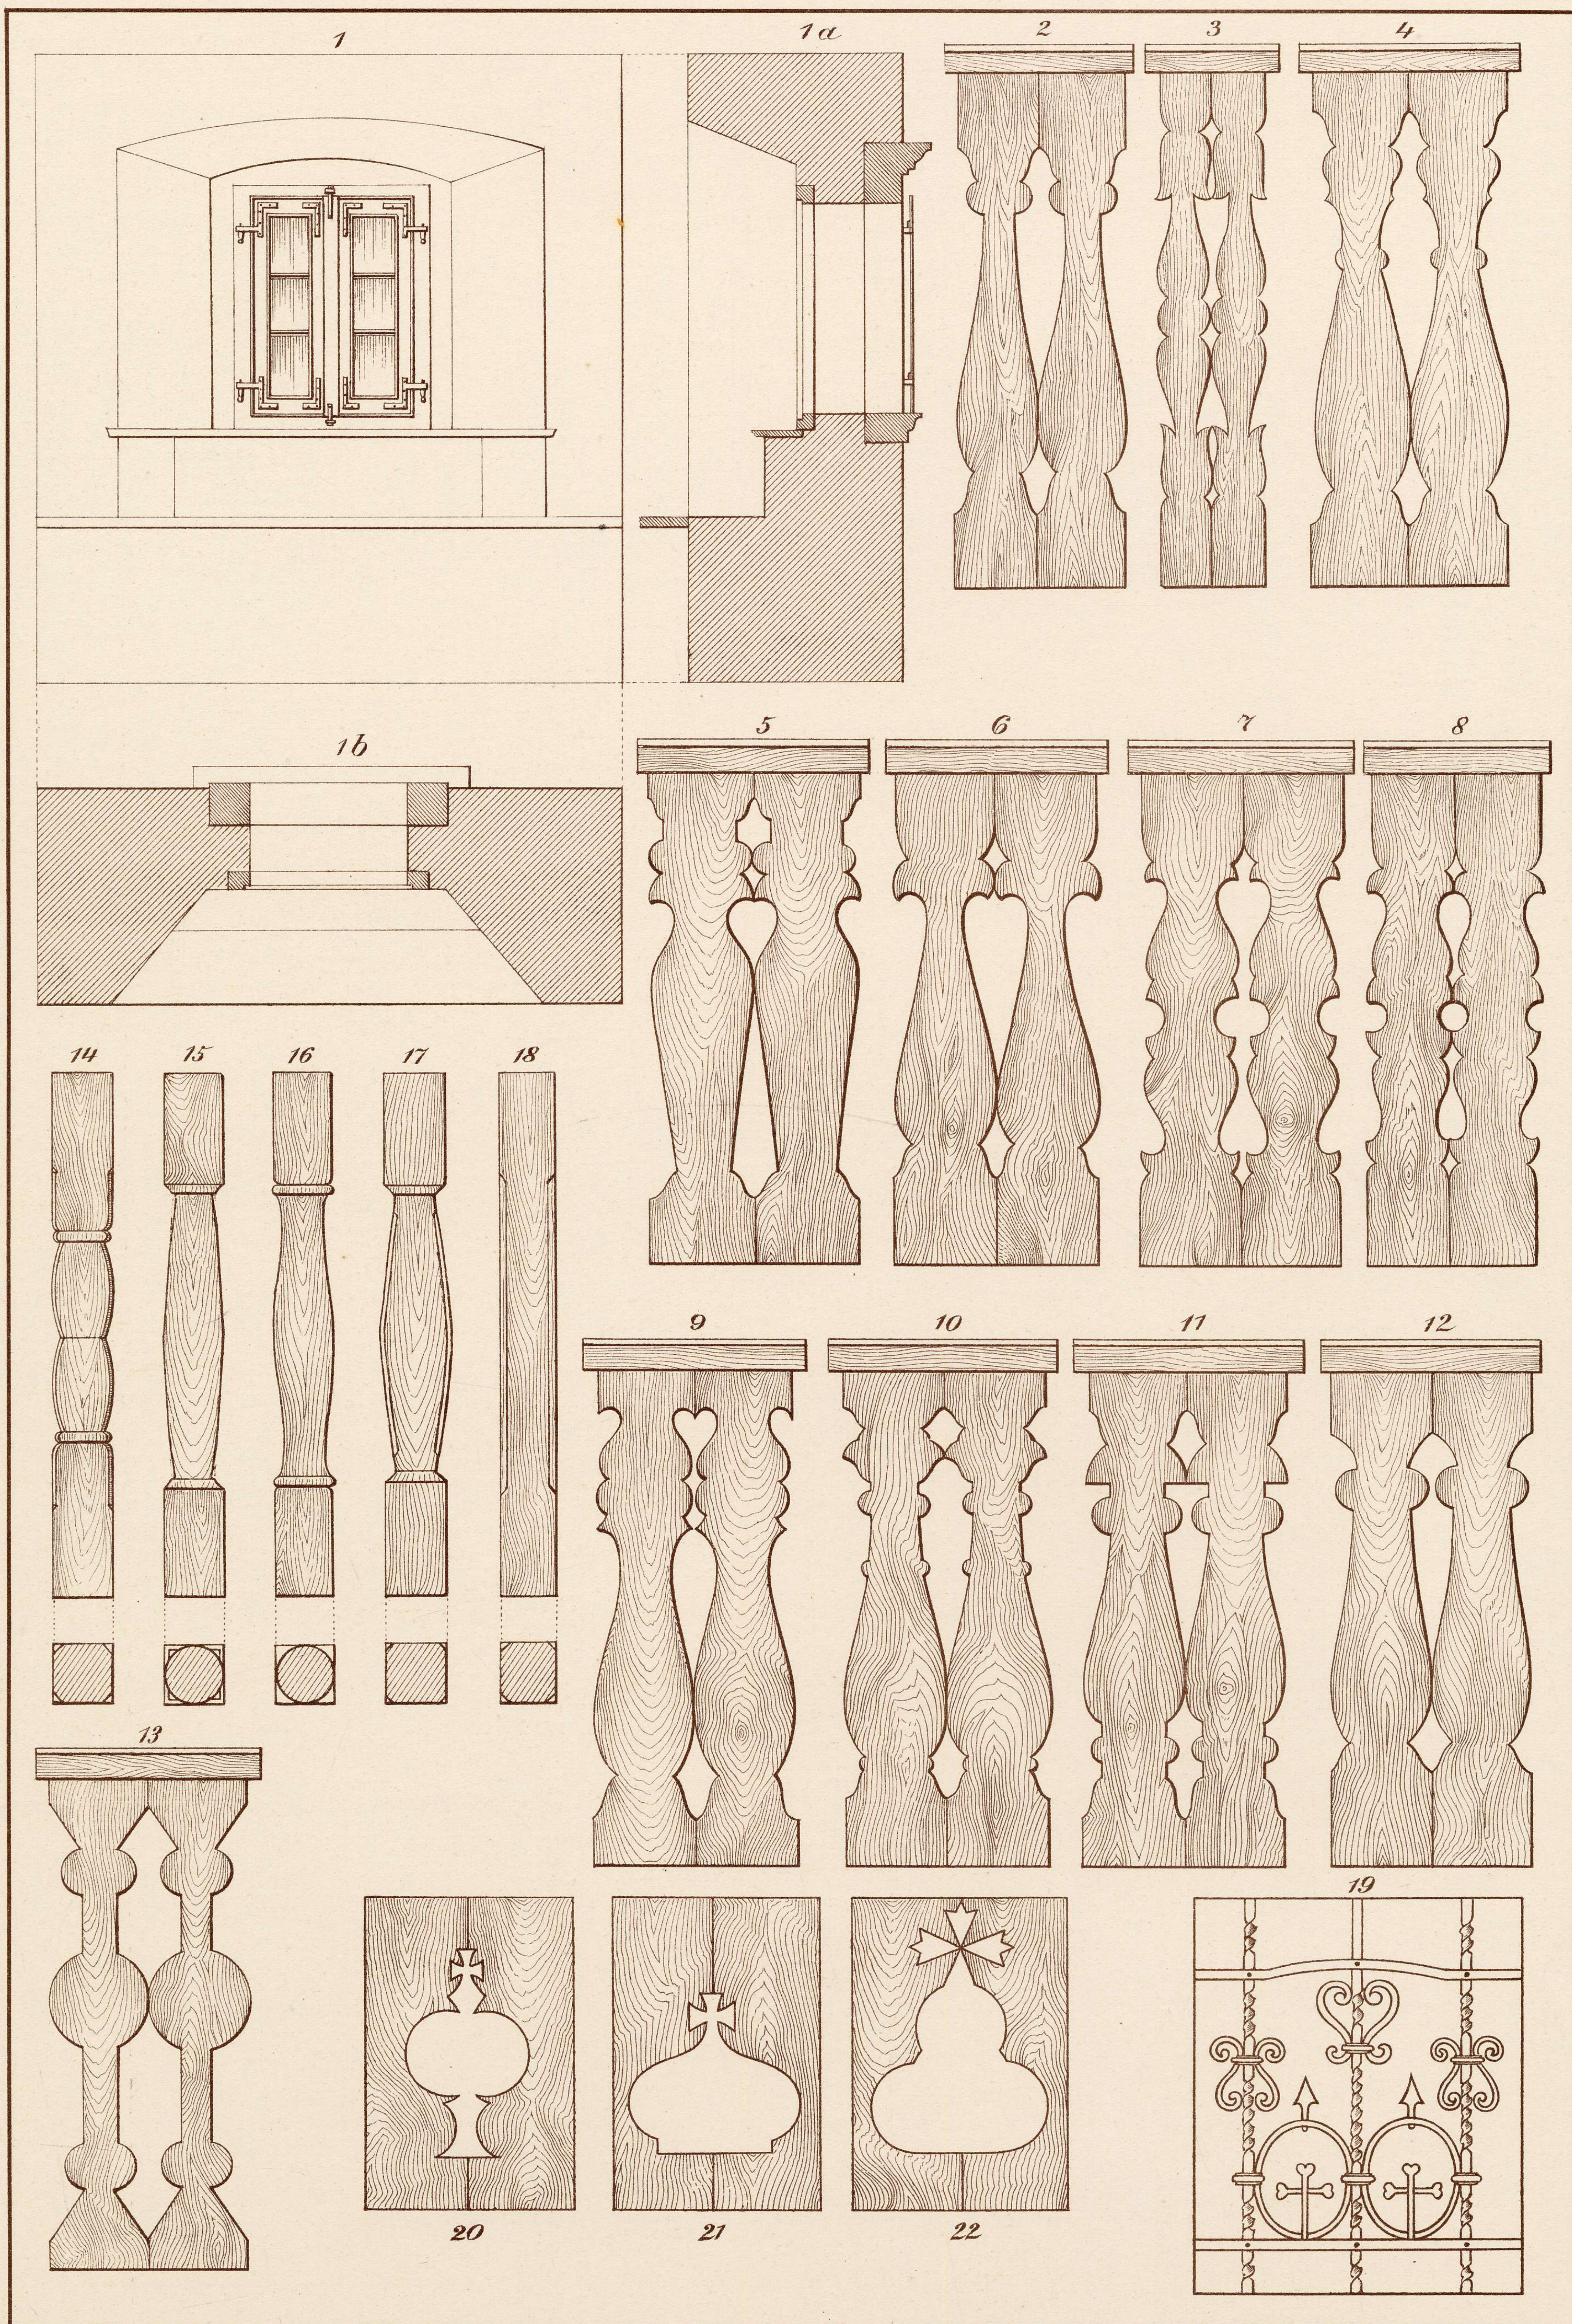


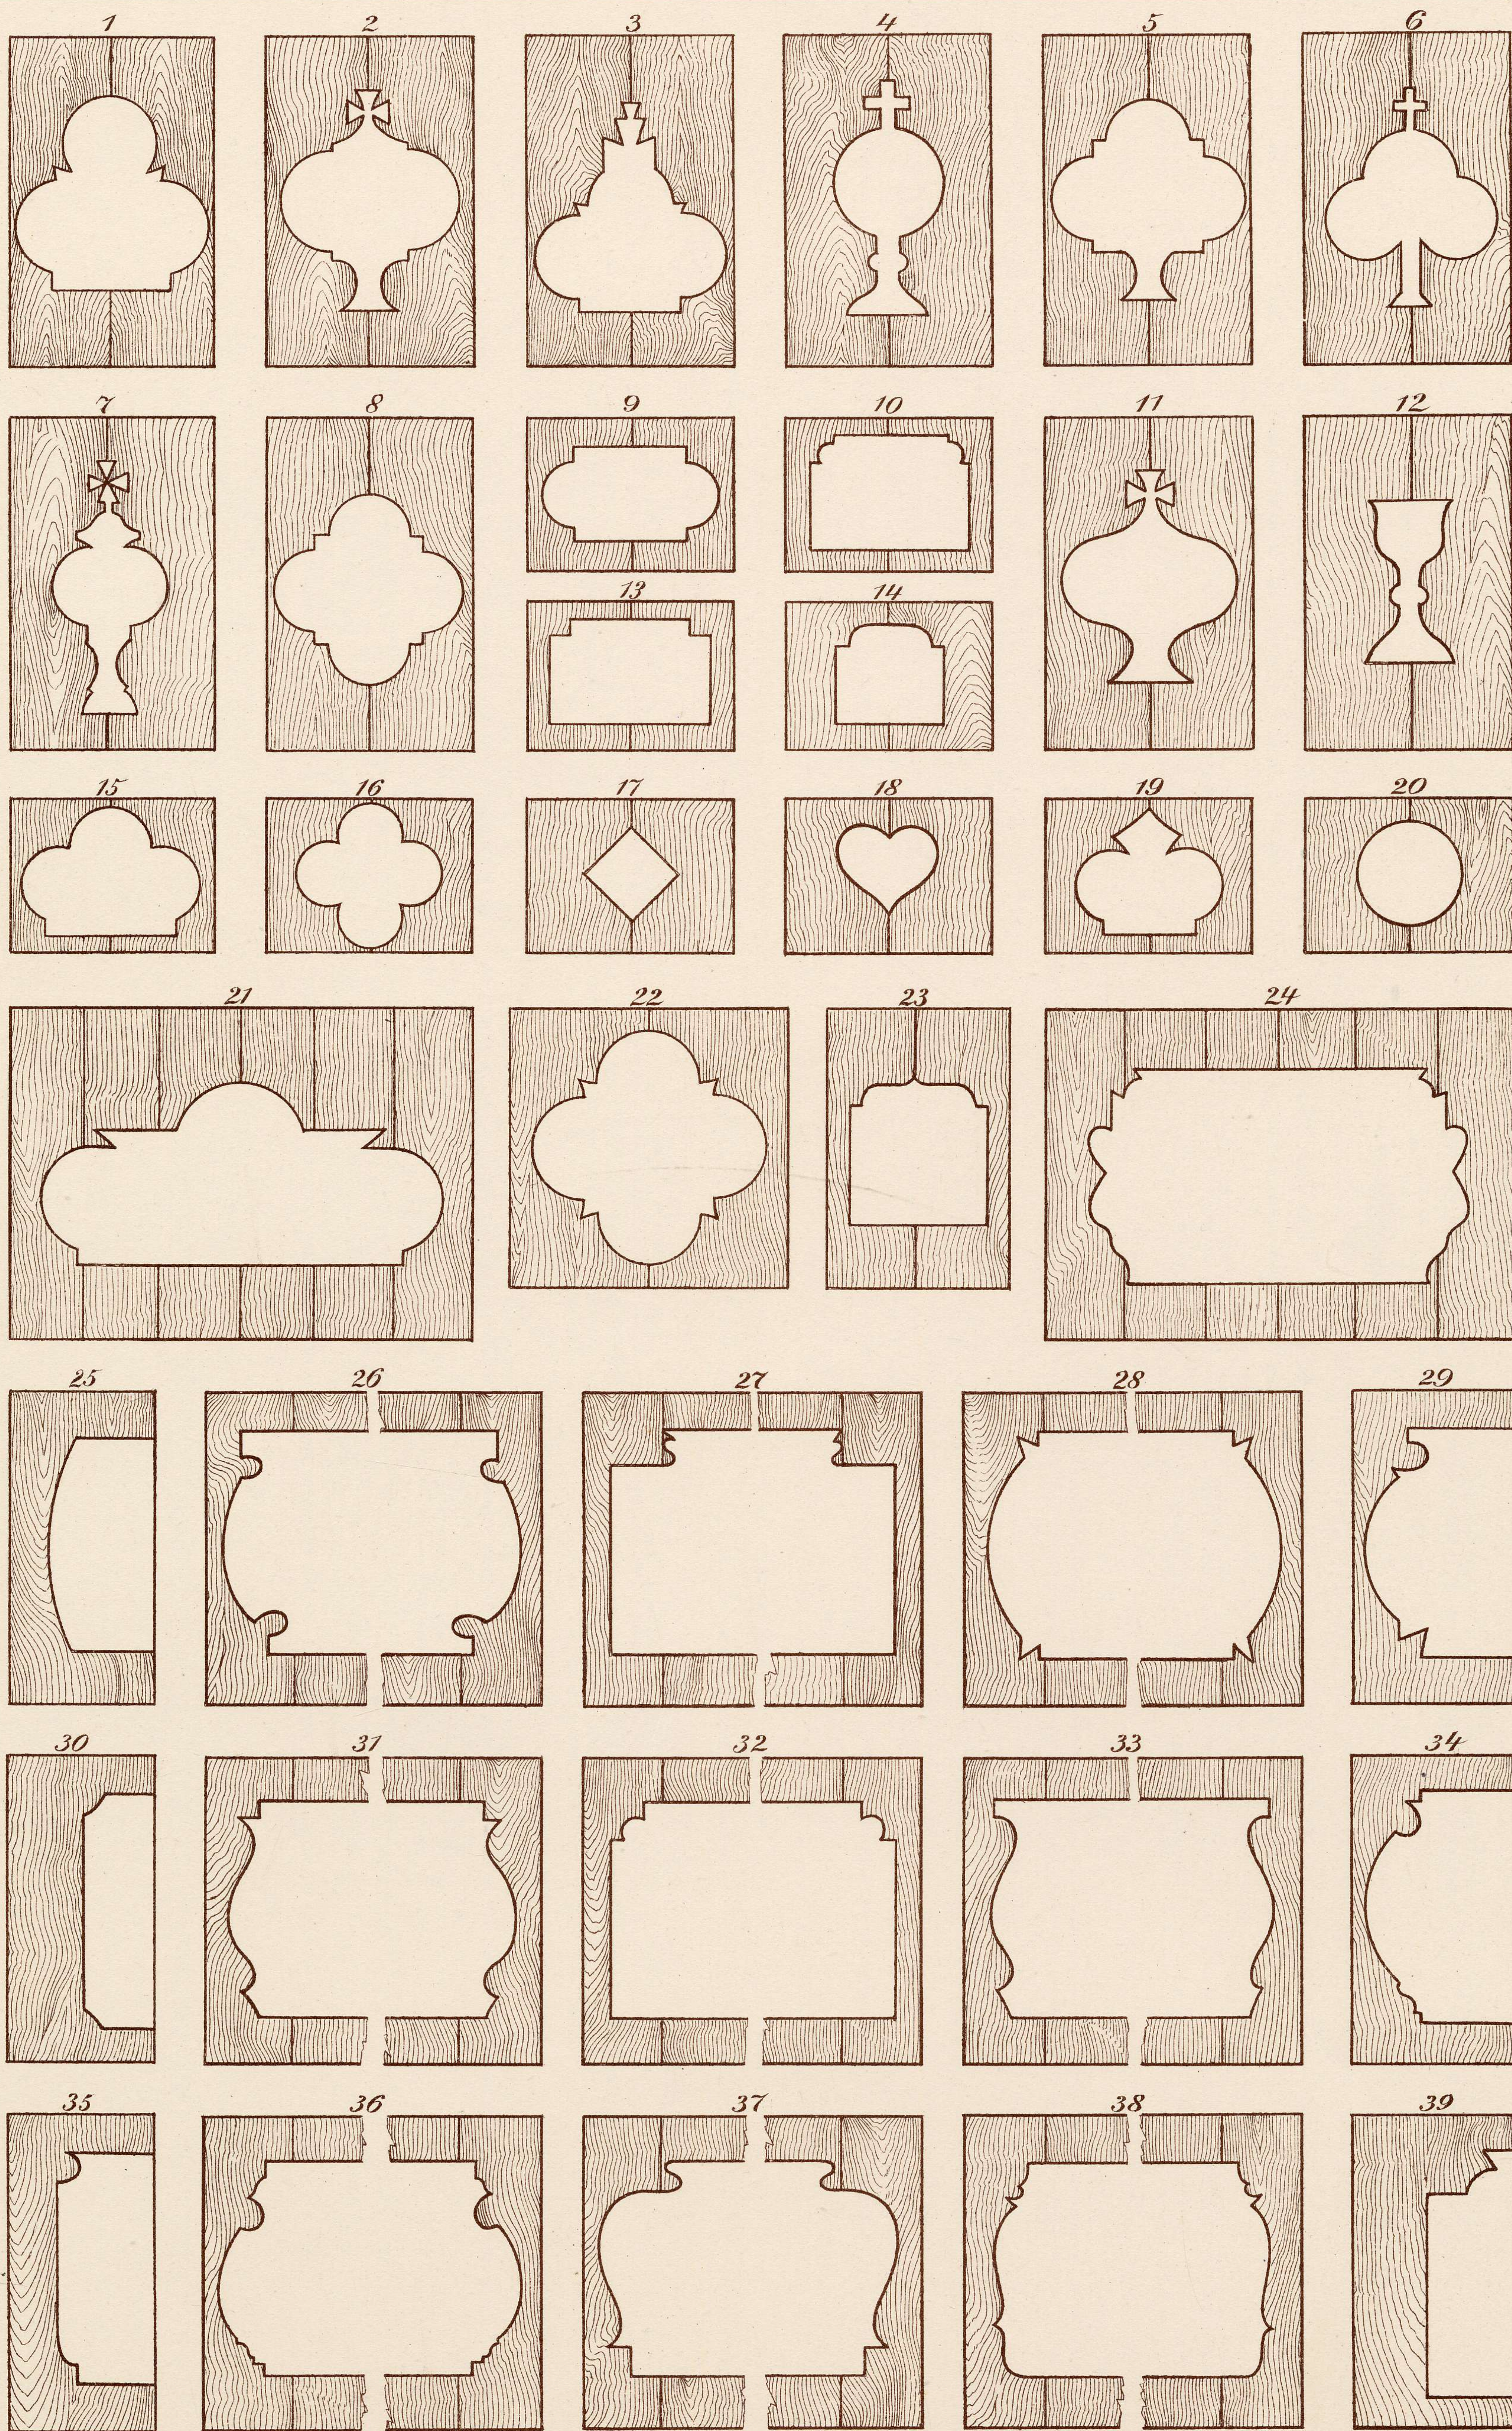


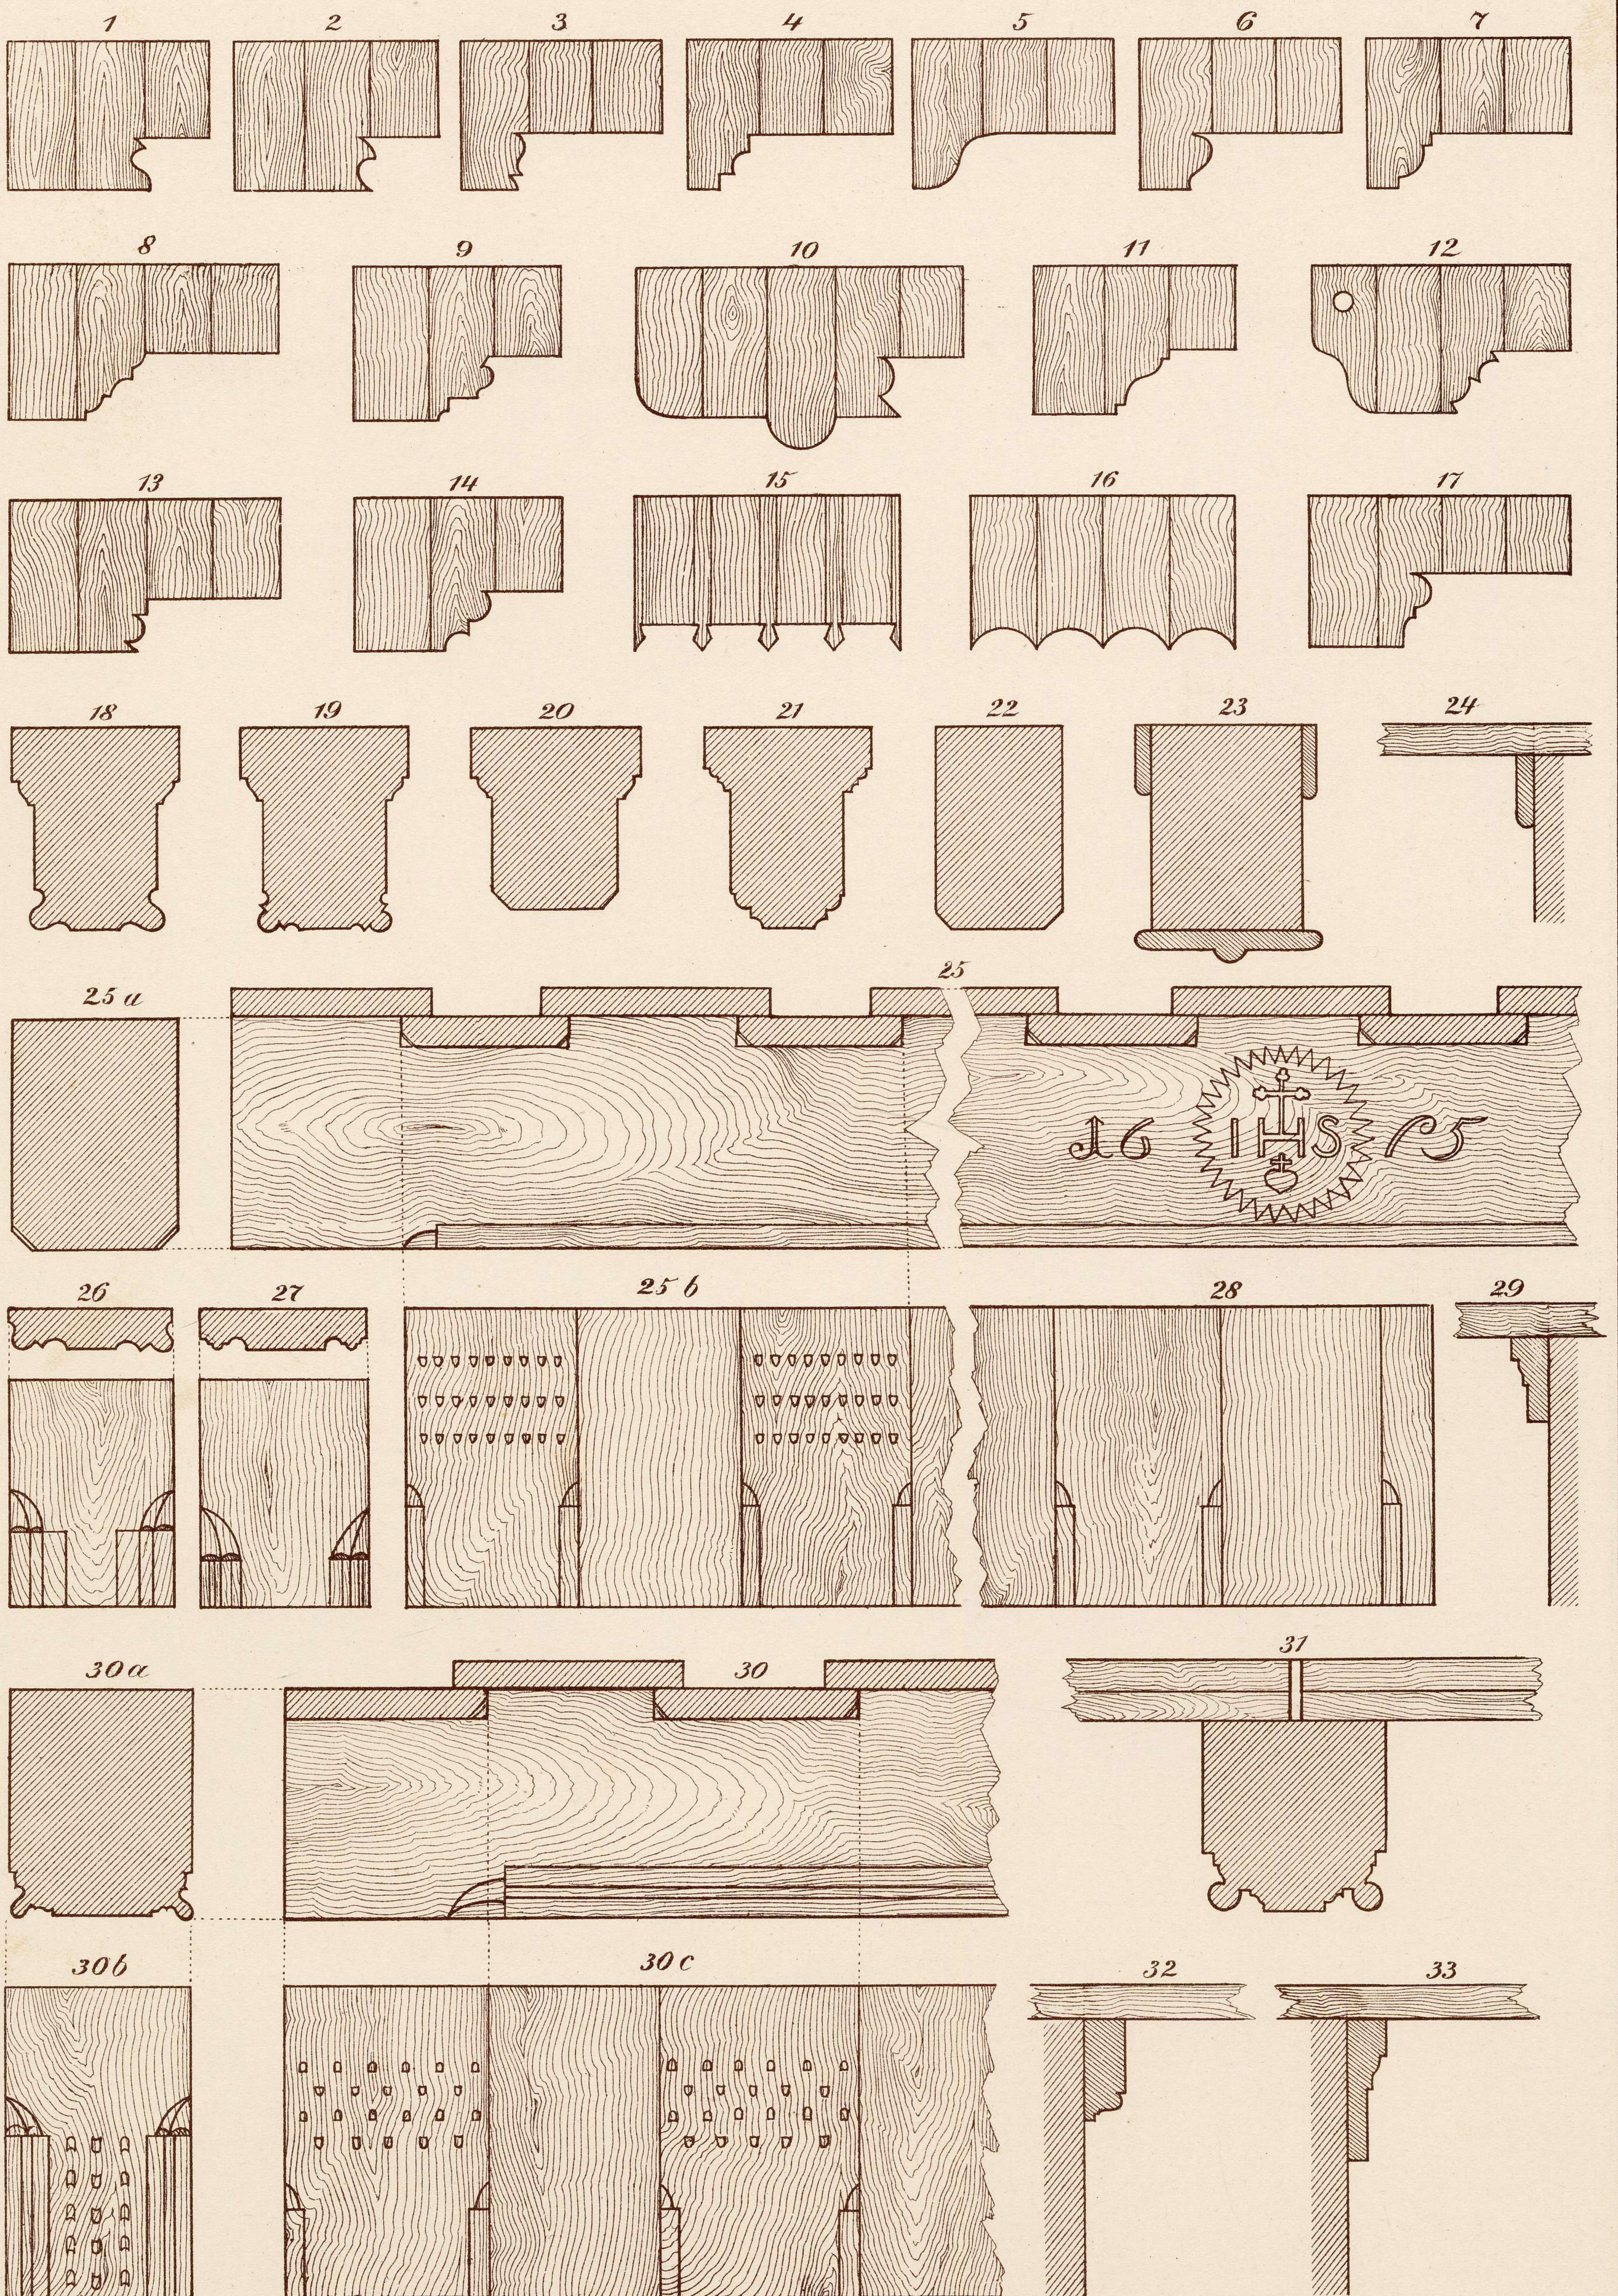

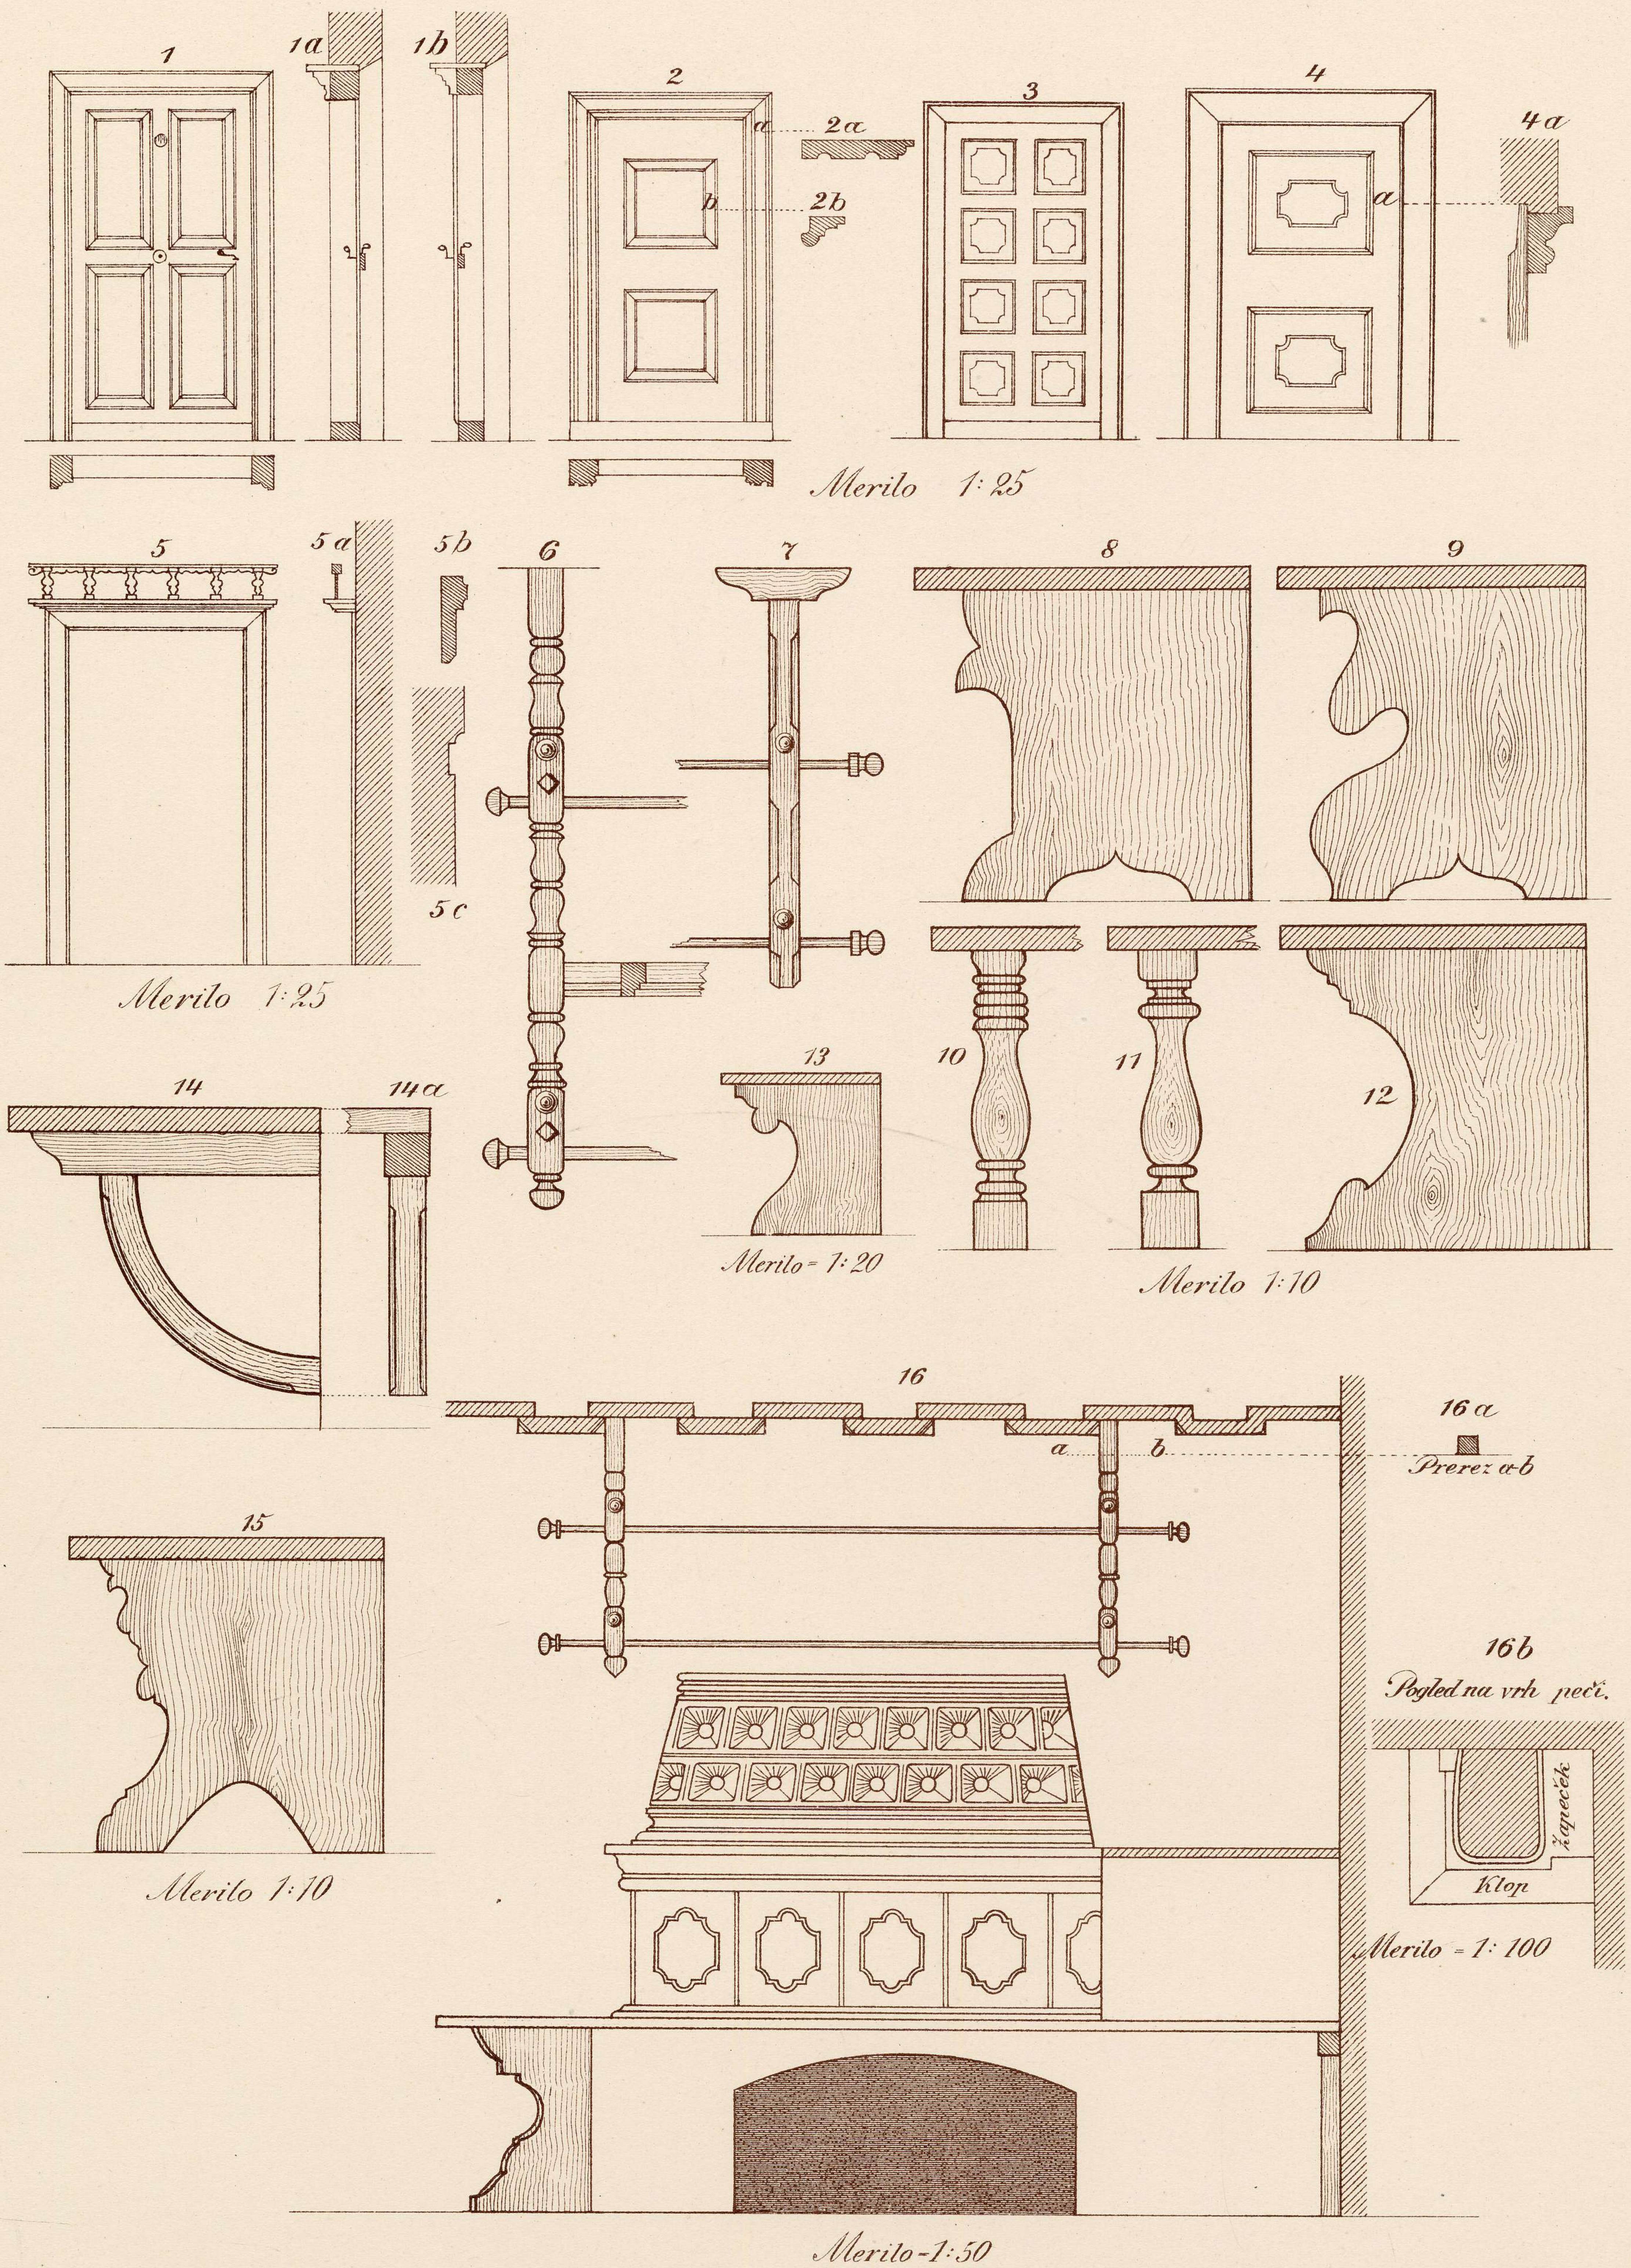

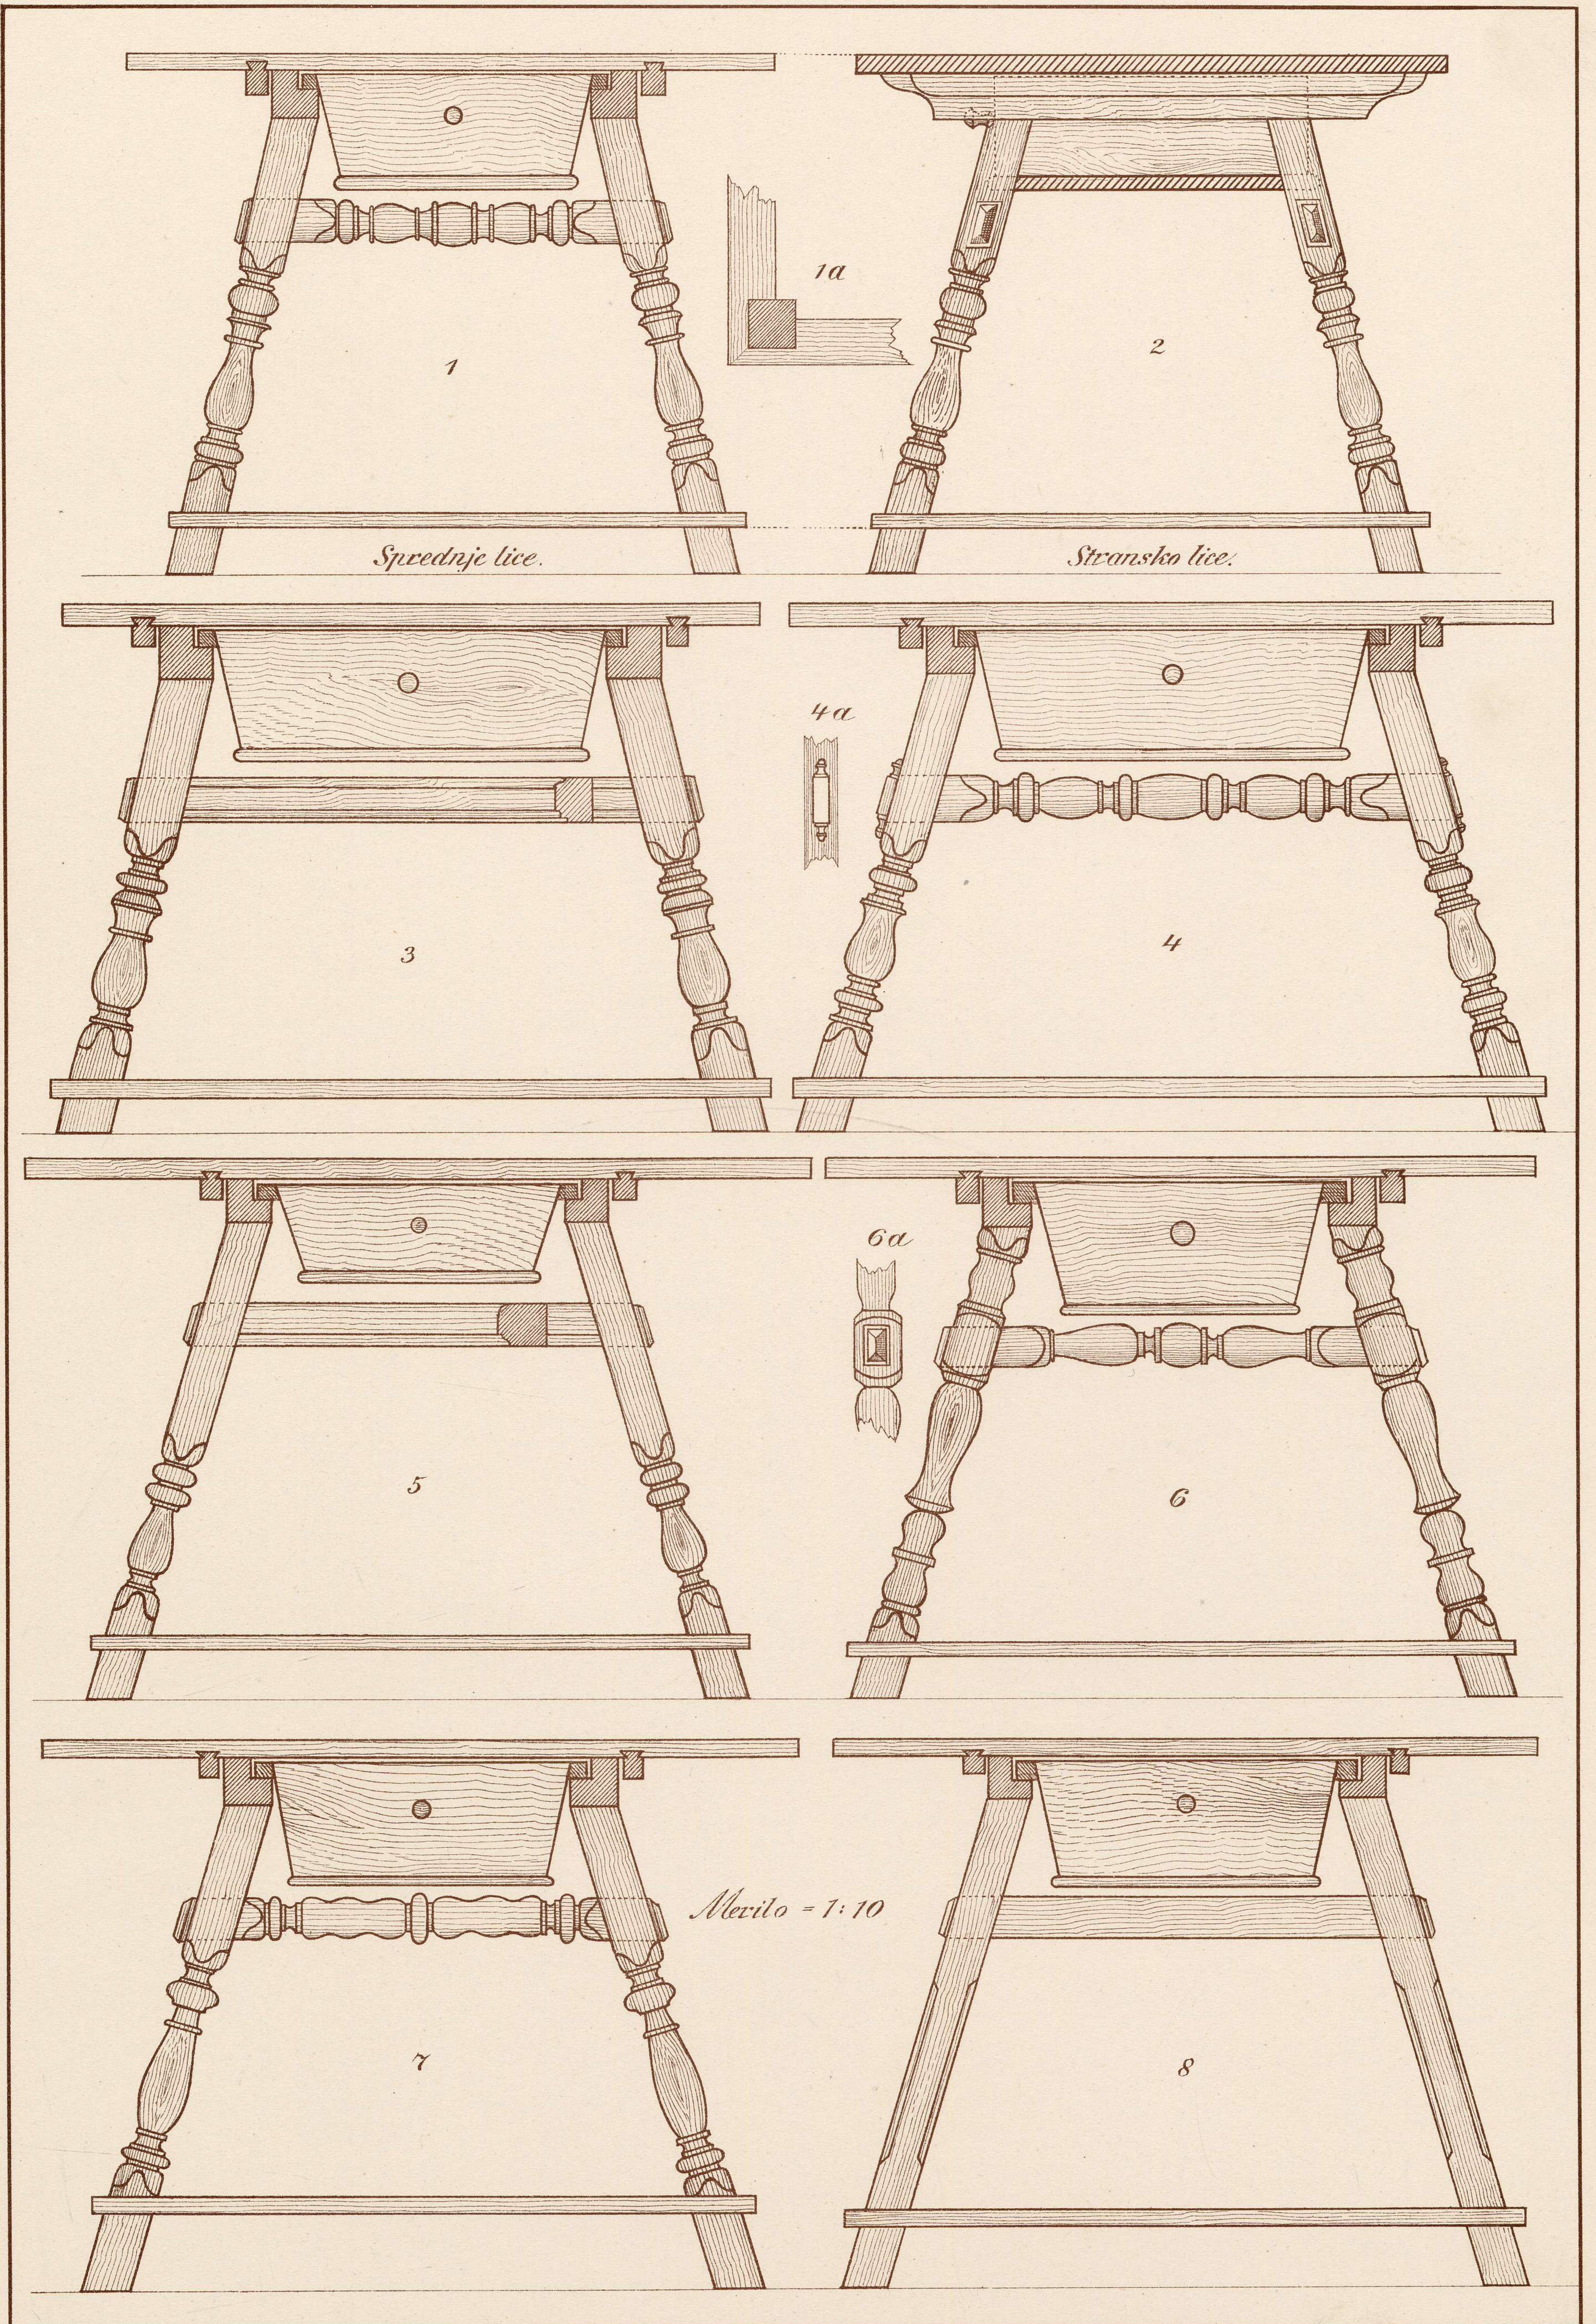




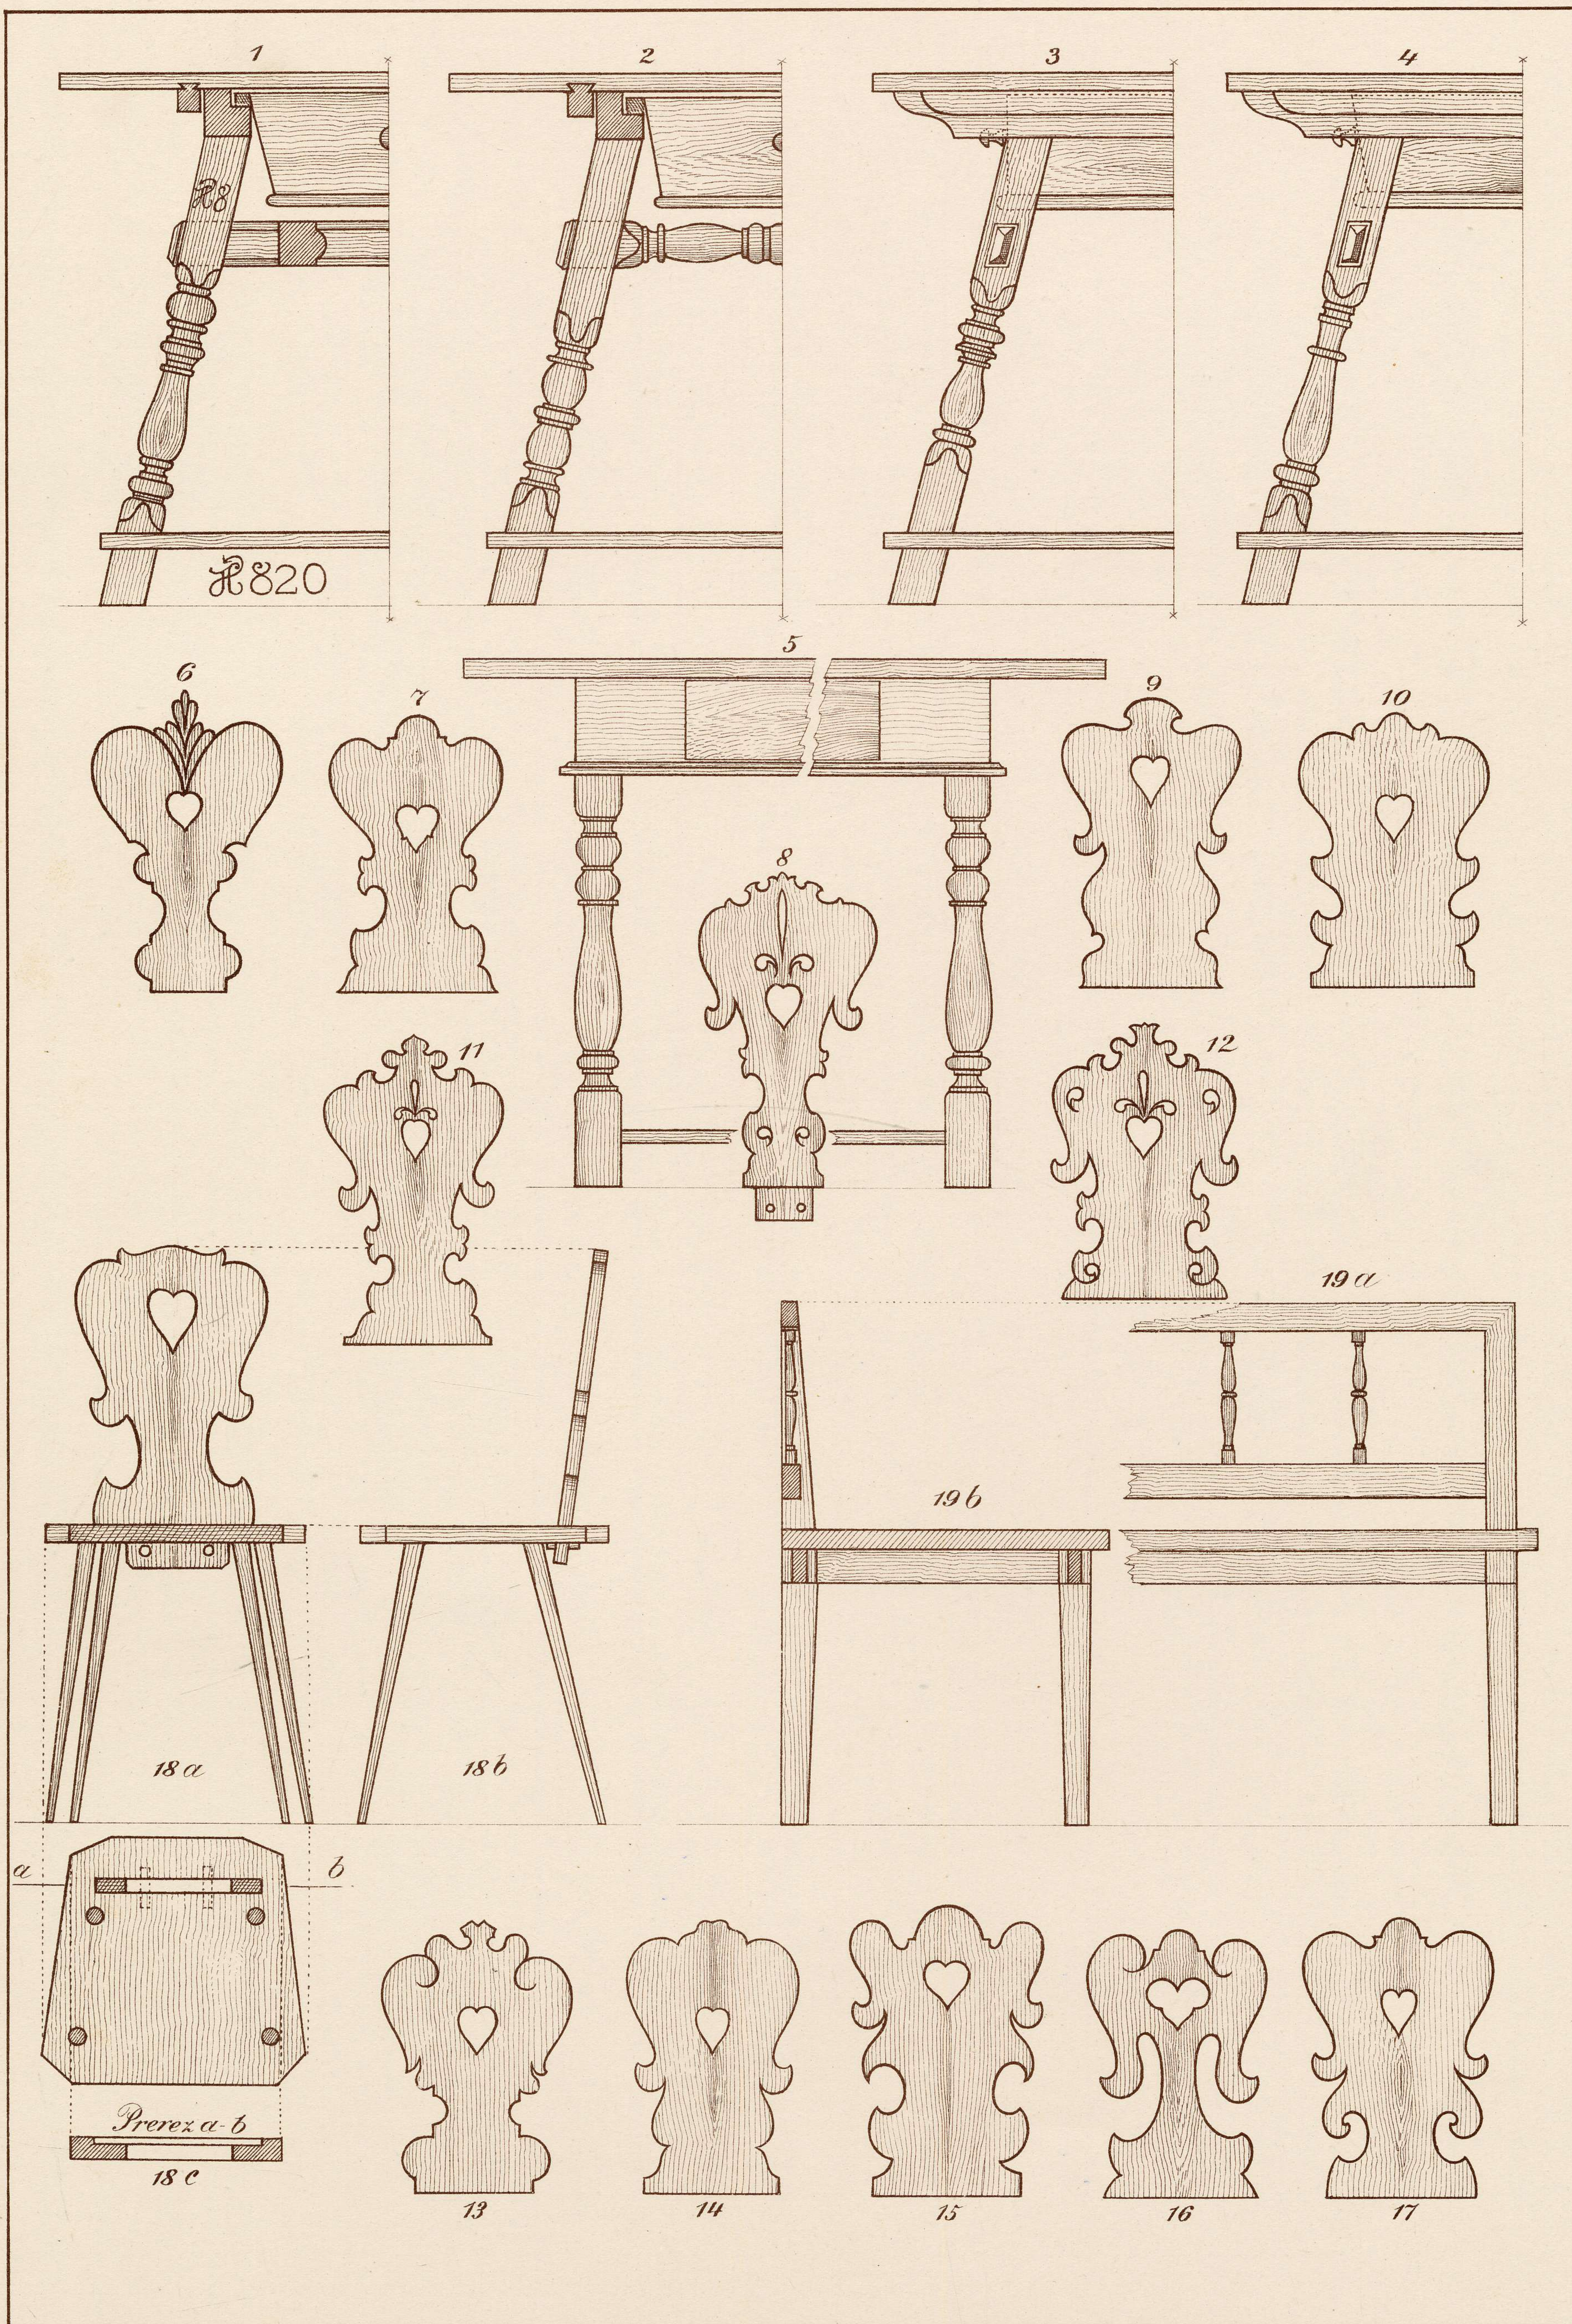


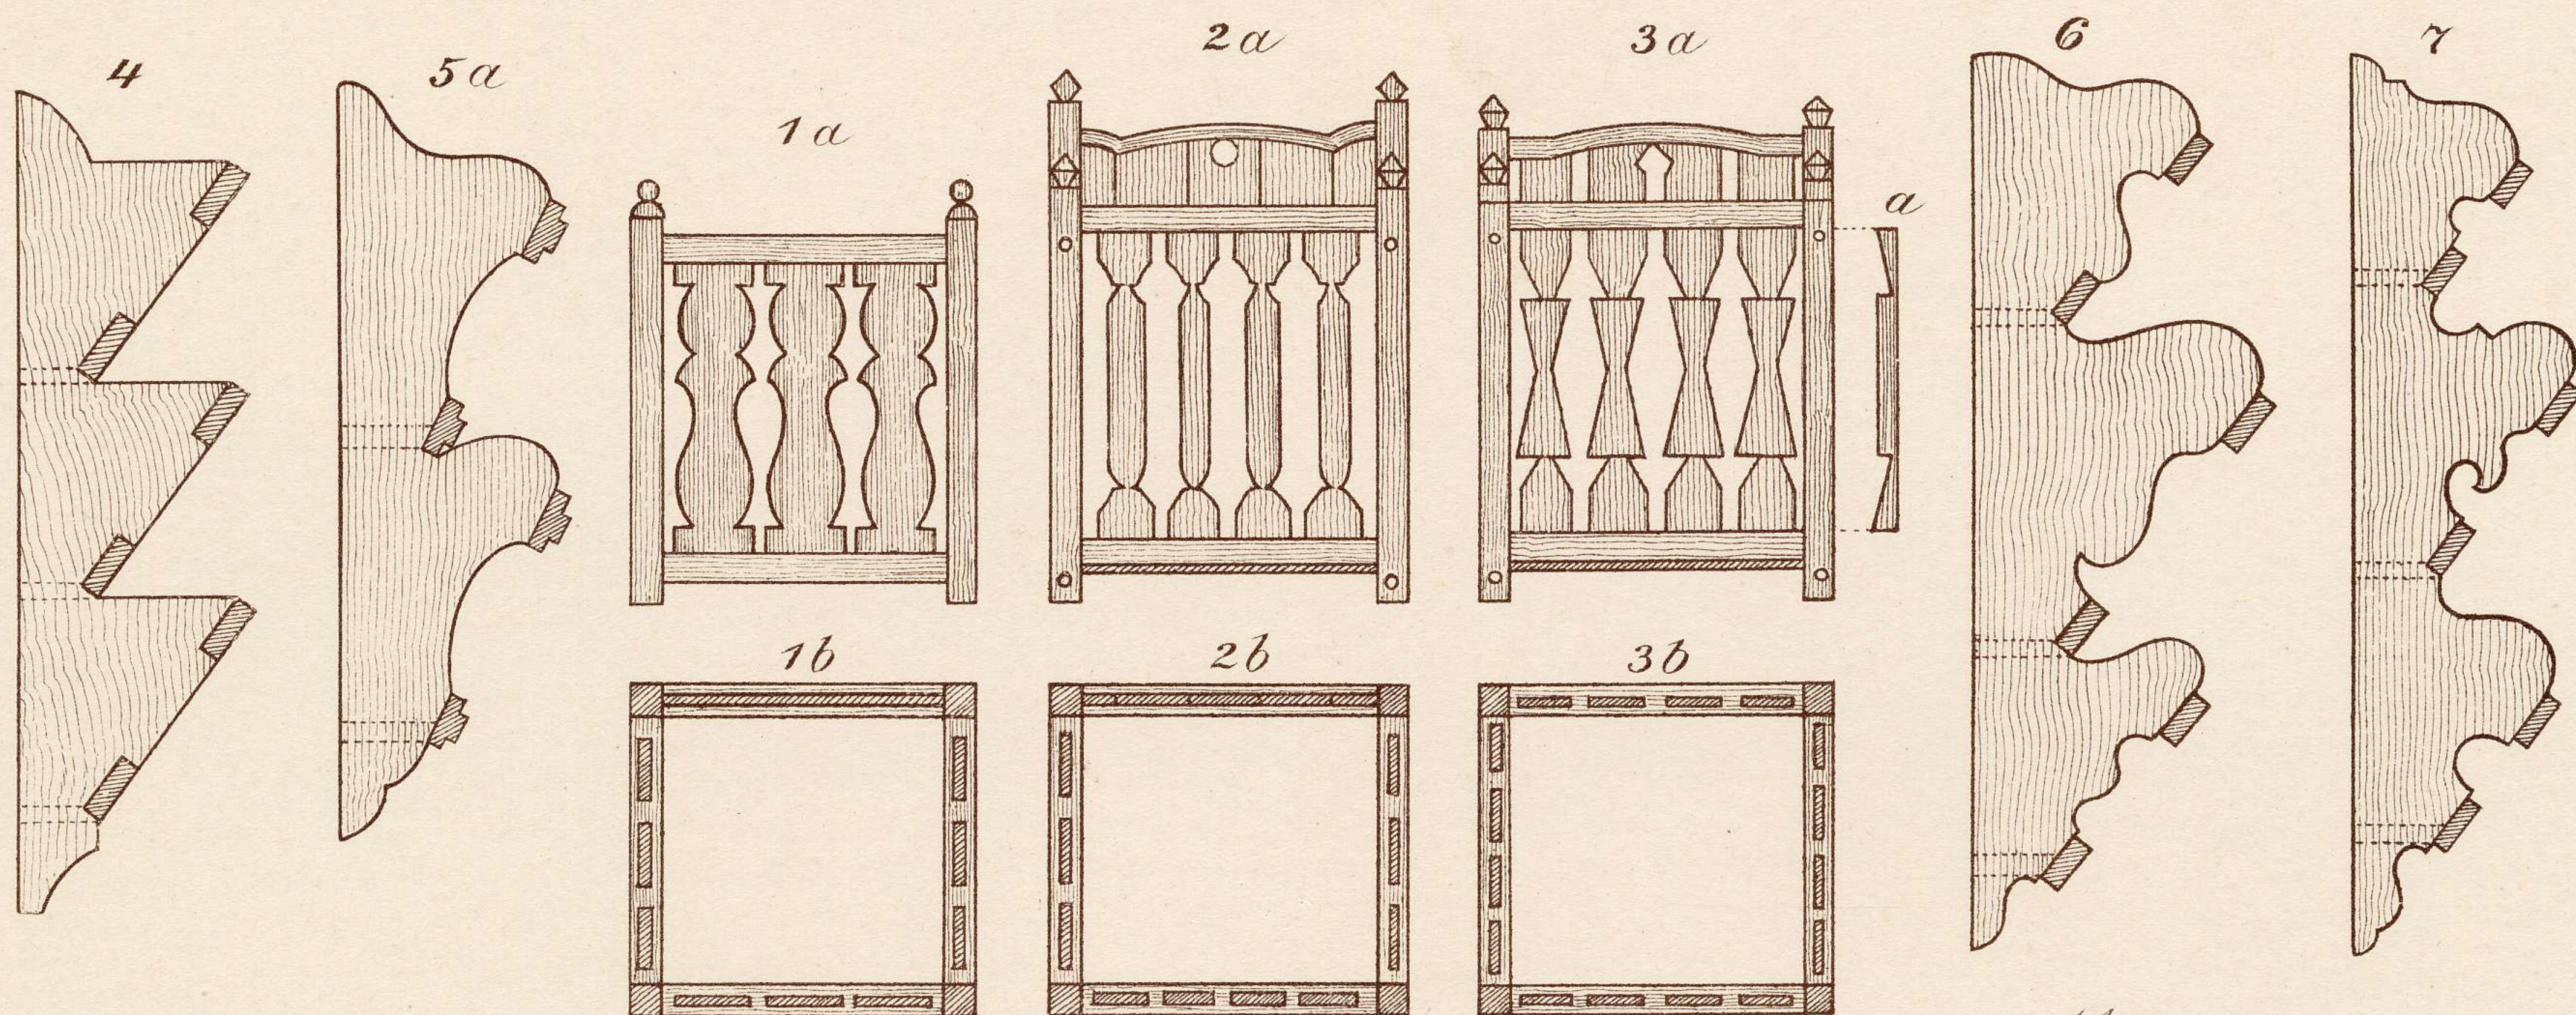

Merilo = 1:10


Merilo = 1:5

Merilo = 1:10

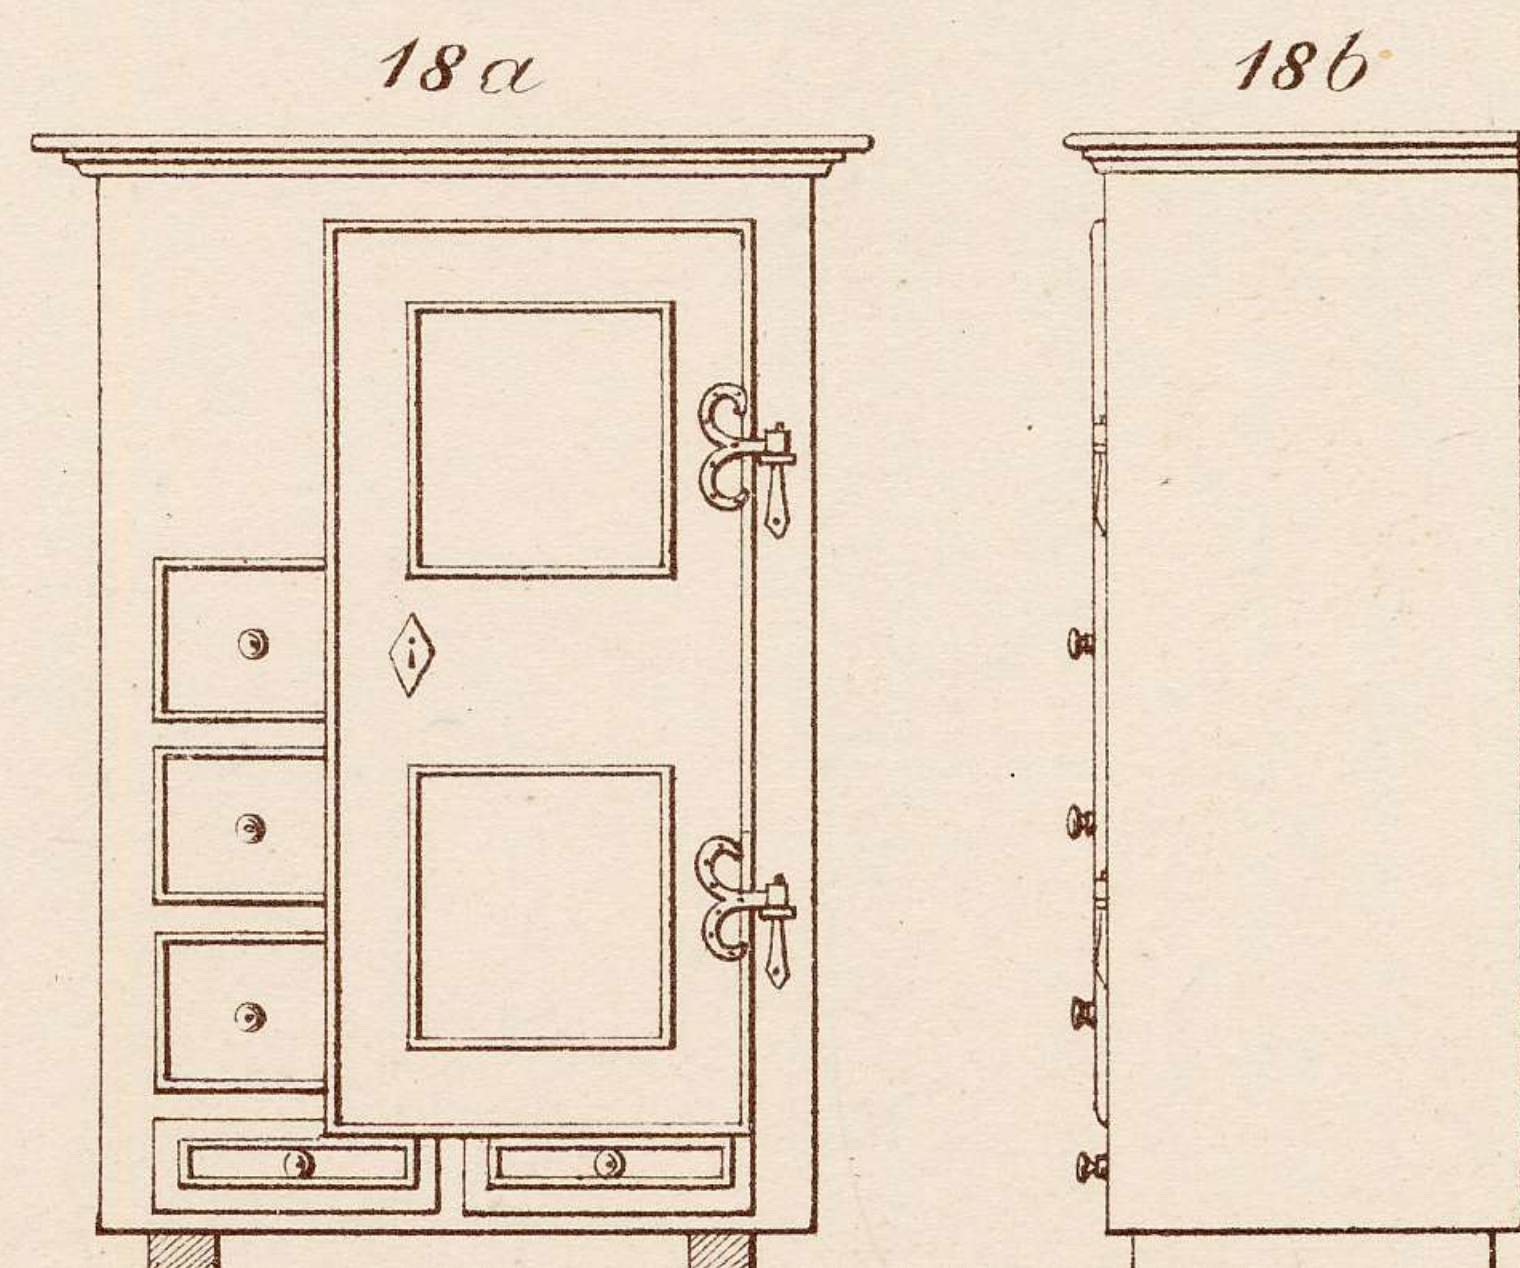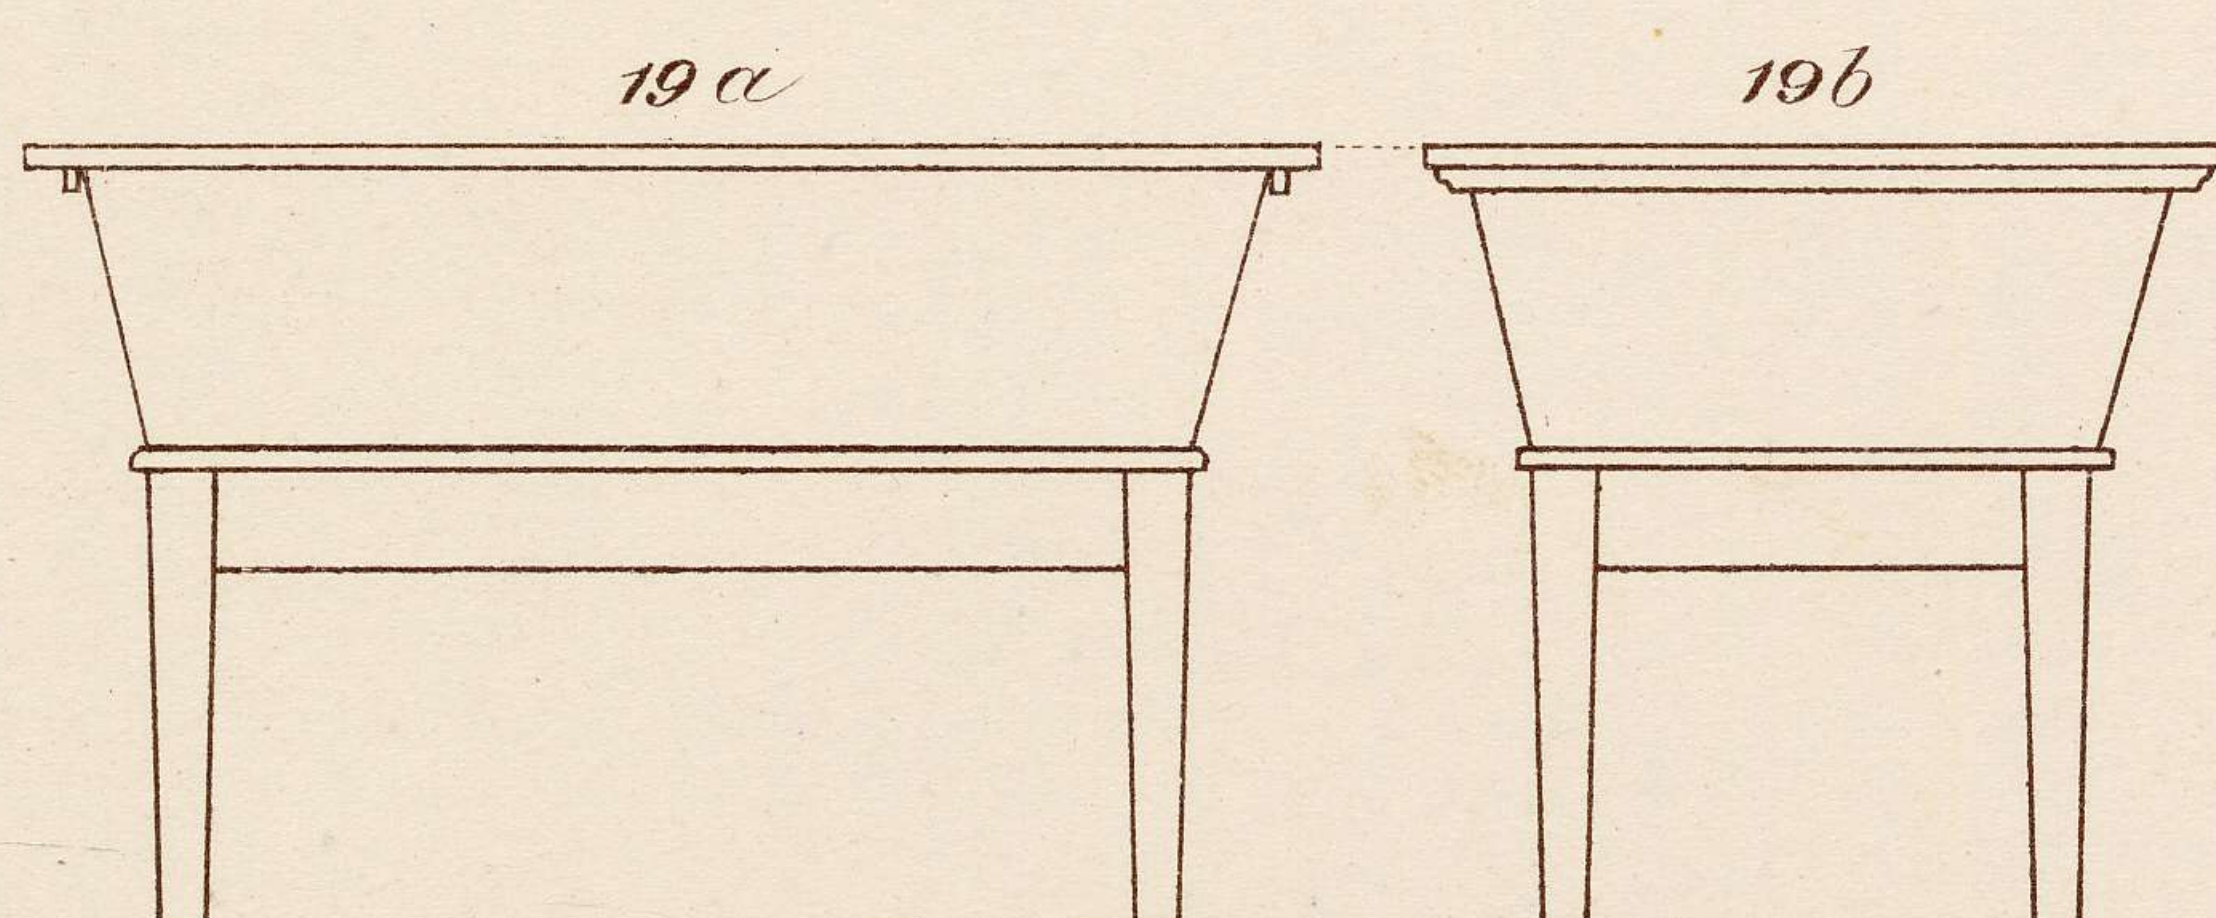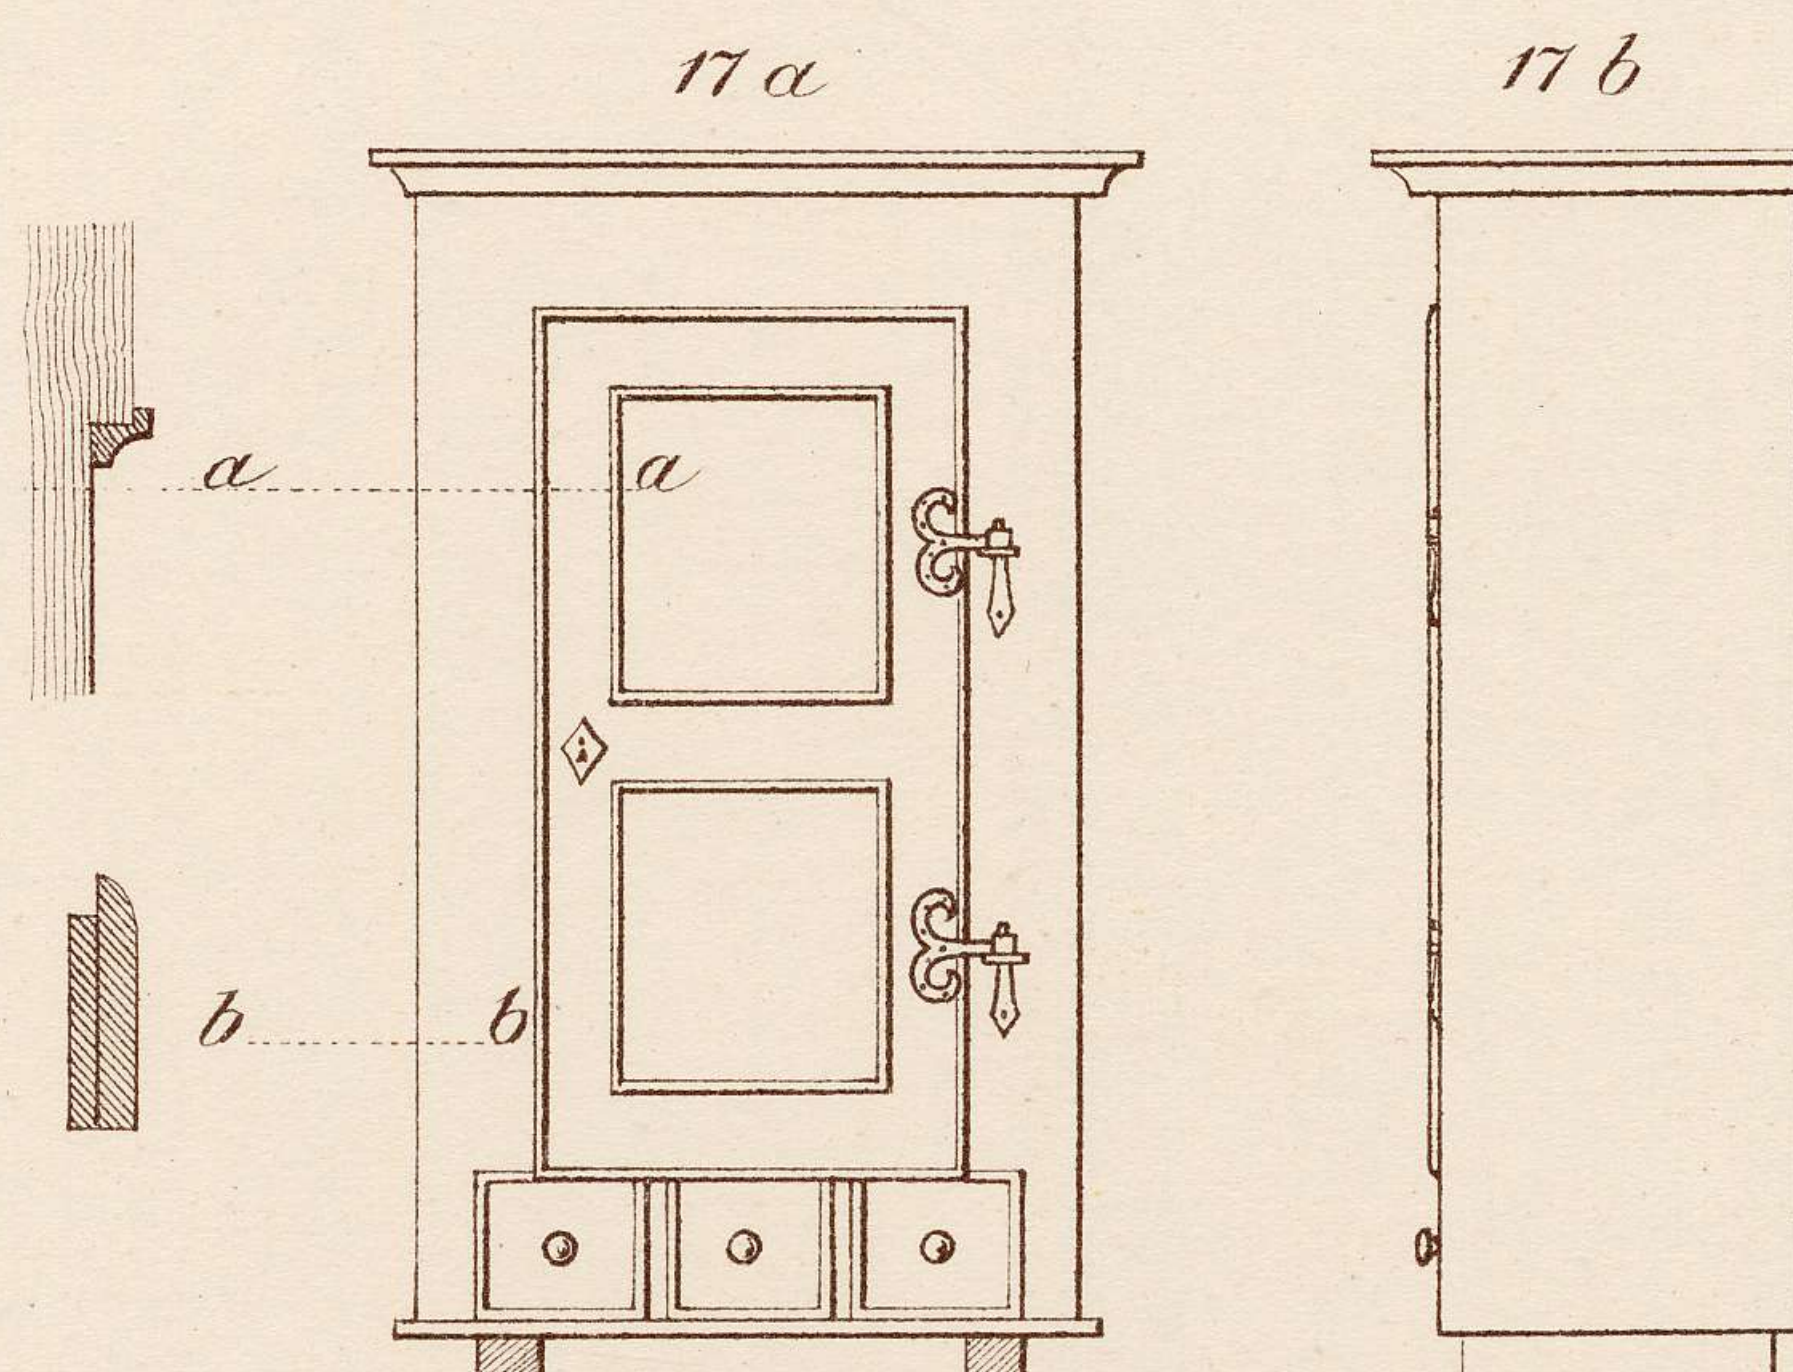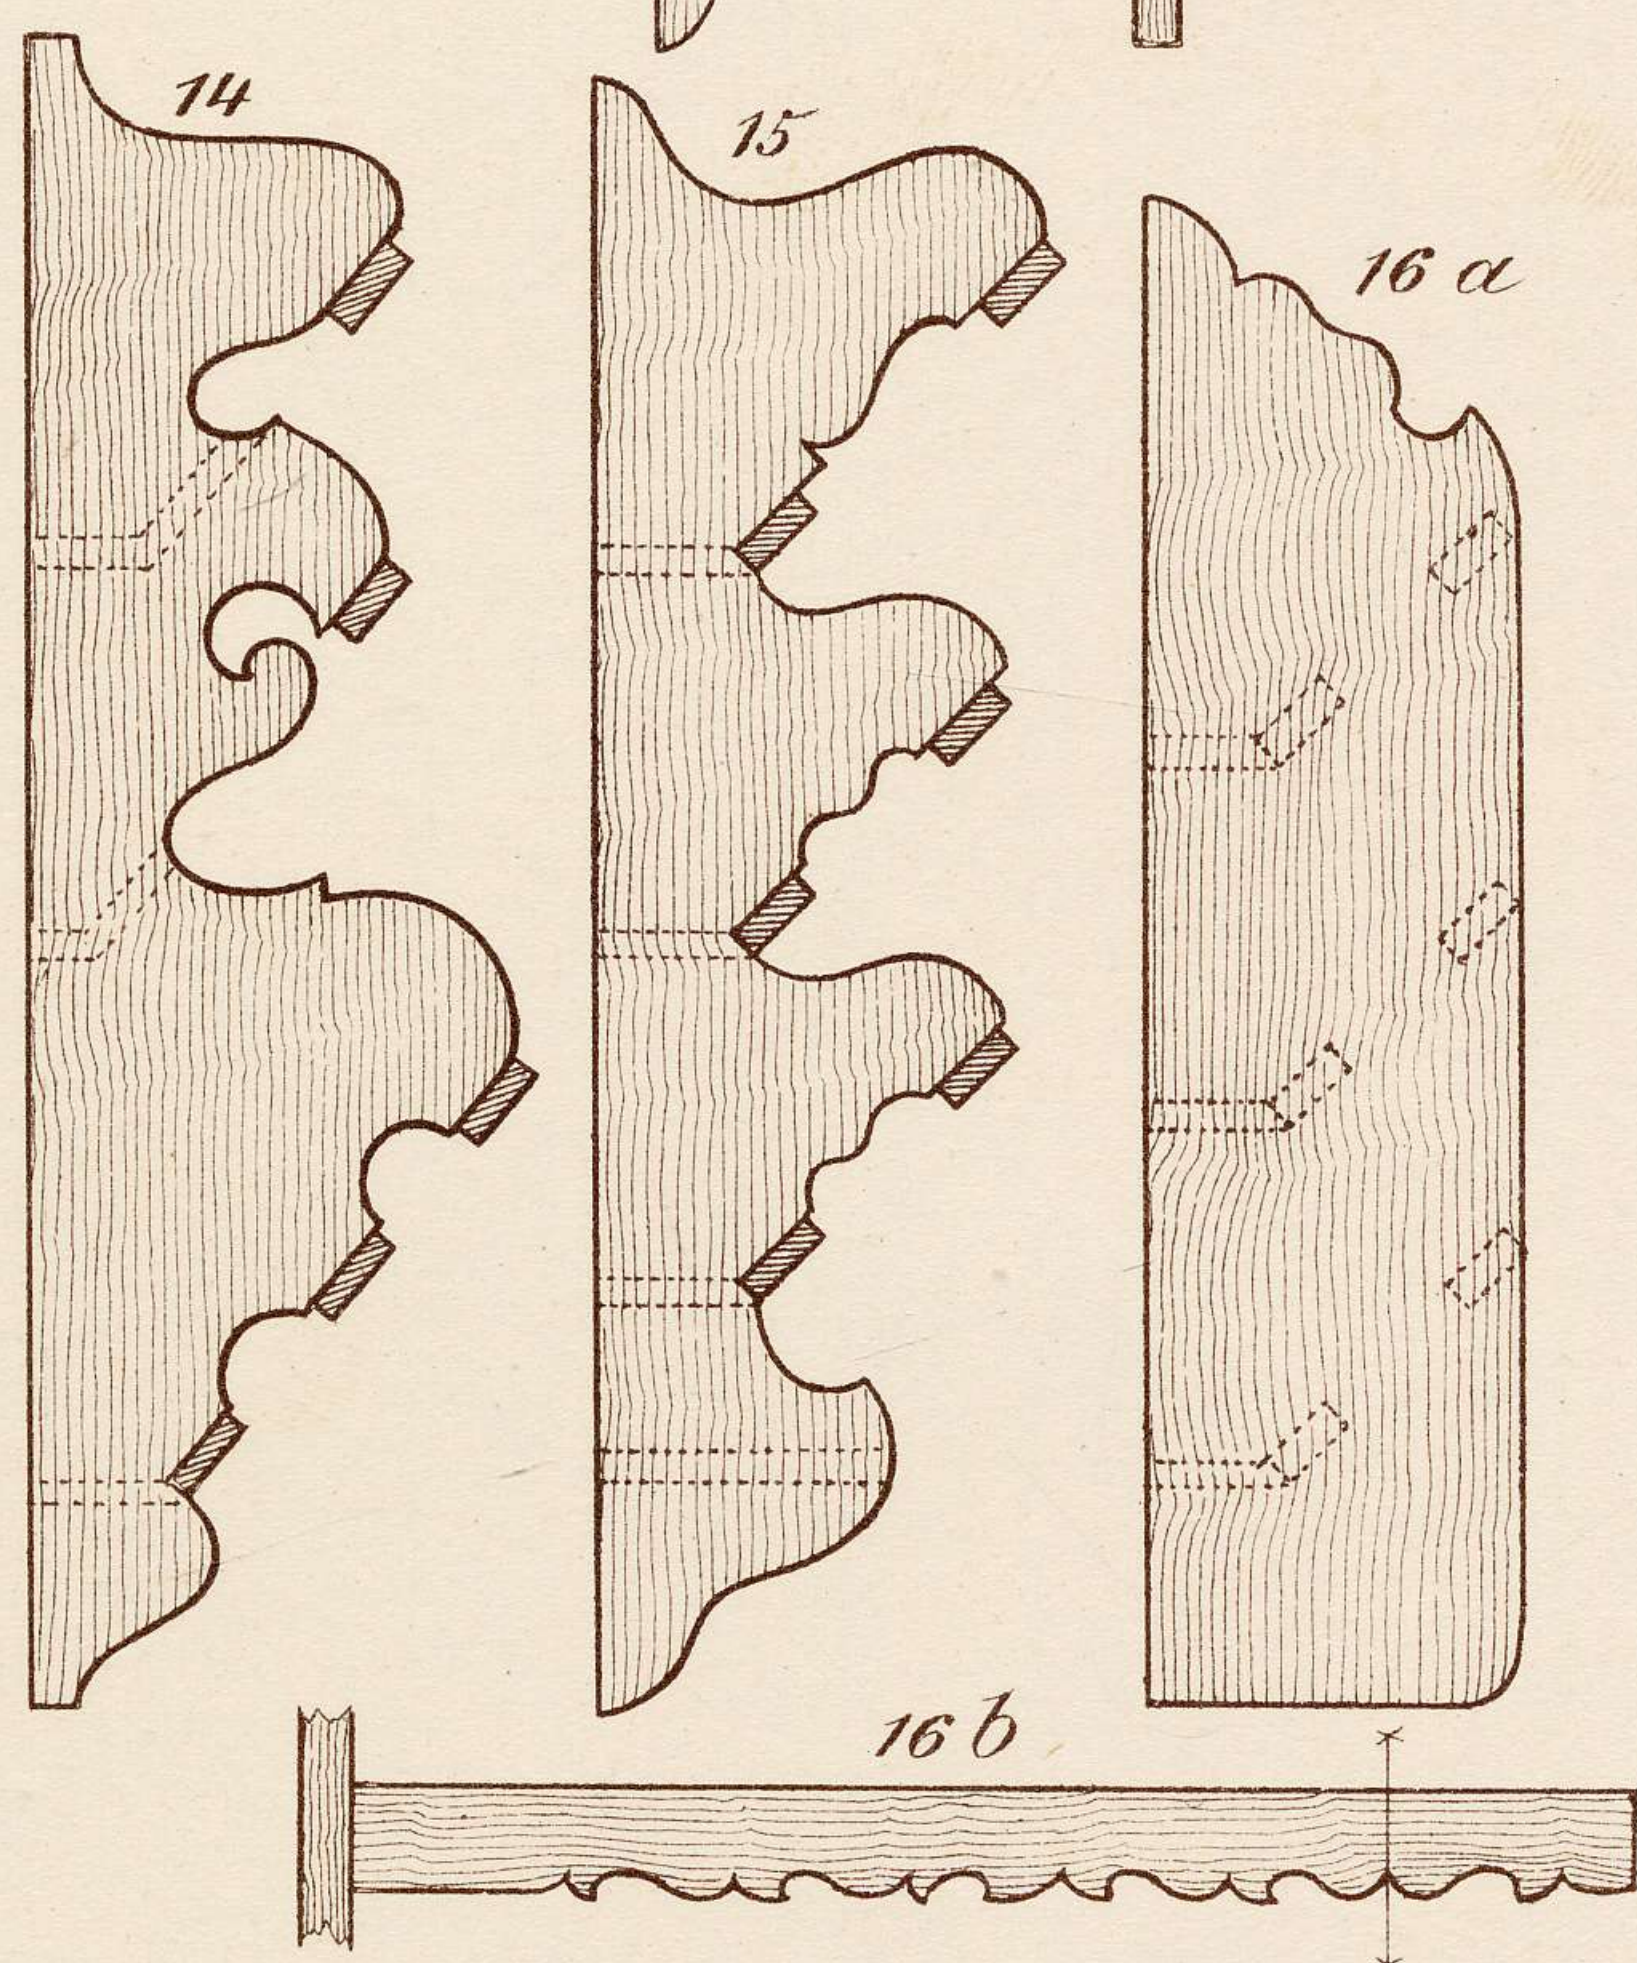


Merilo 1:20




Merilo = 1:20

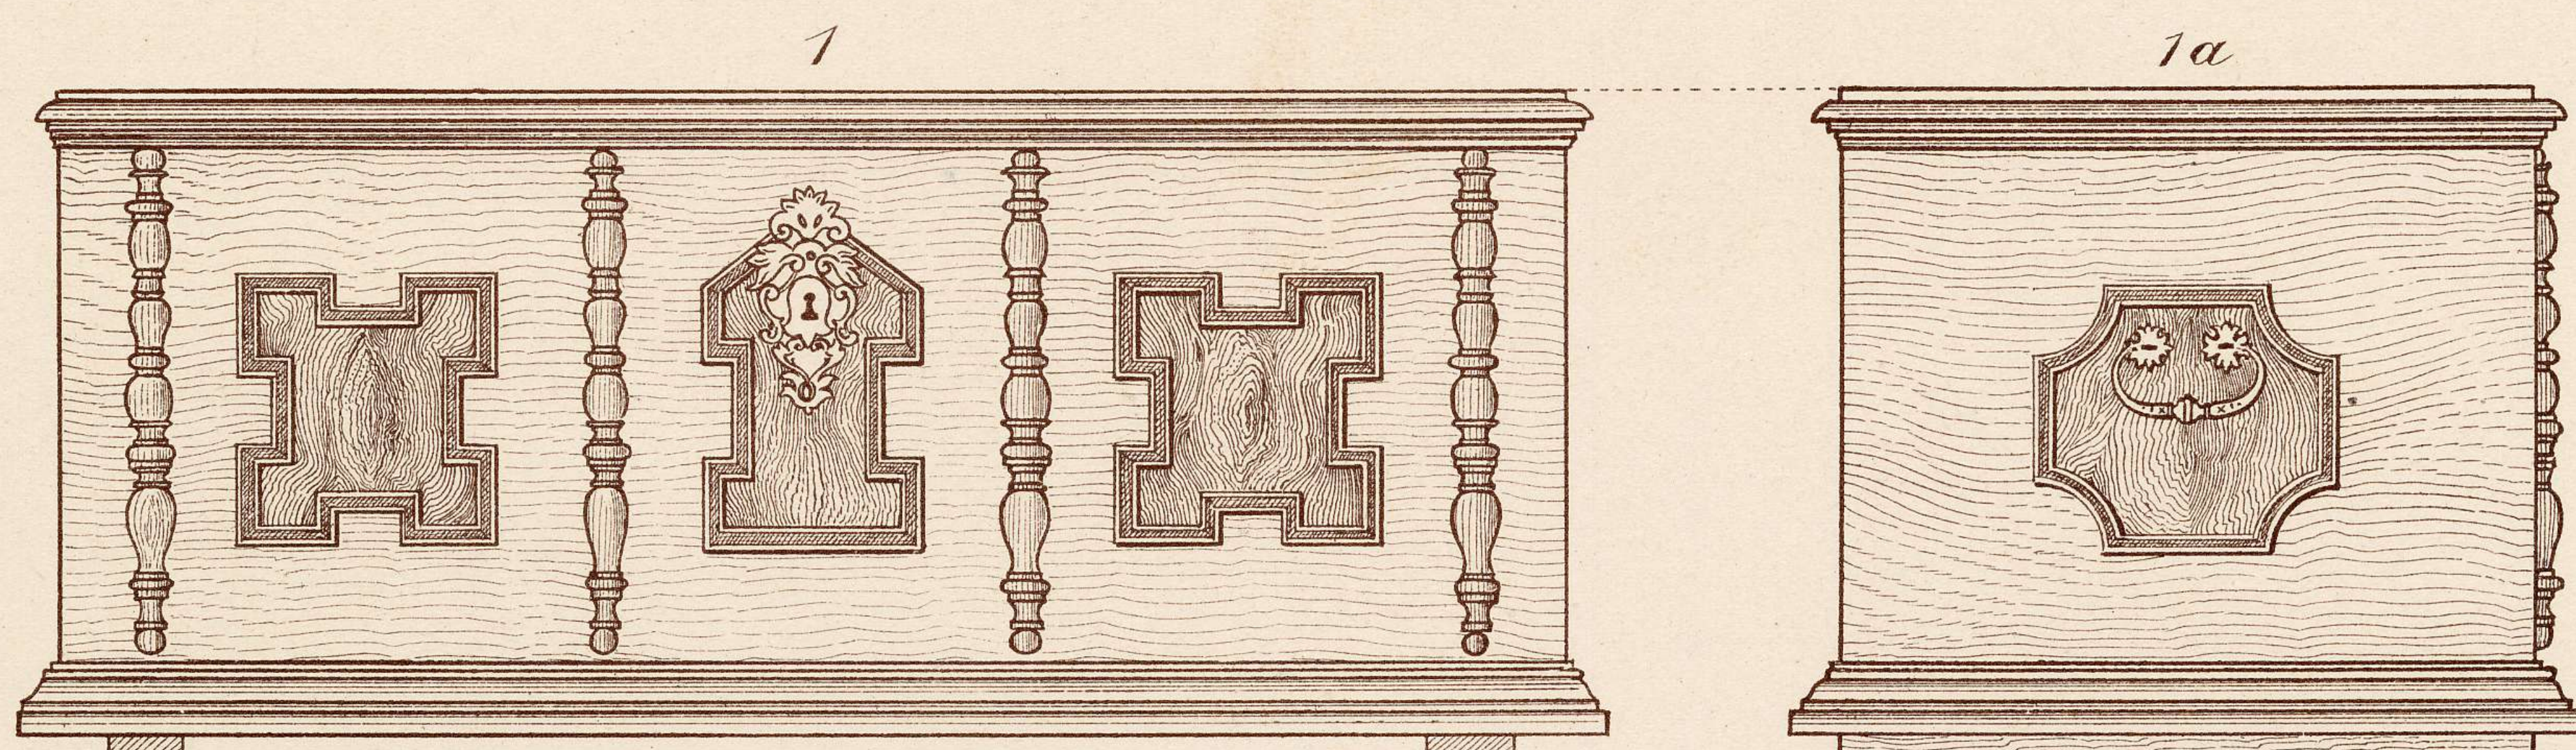








Merito - 1:10

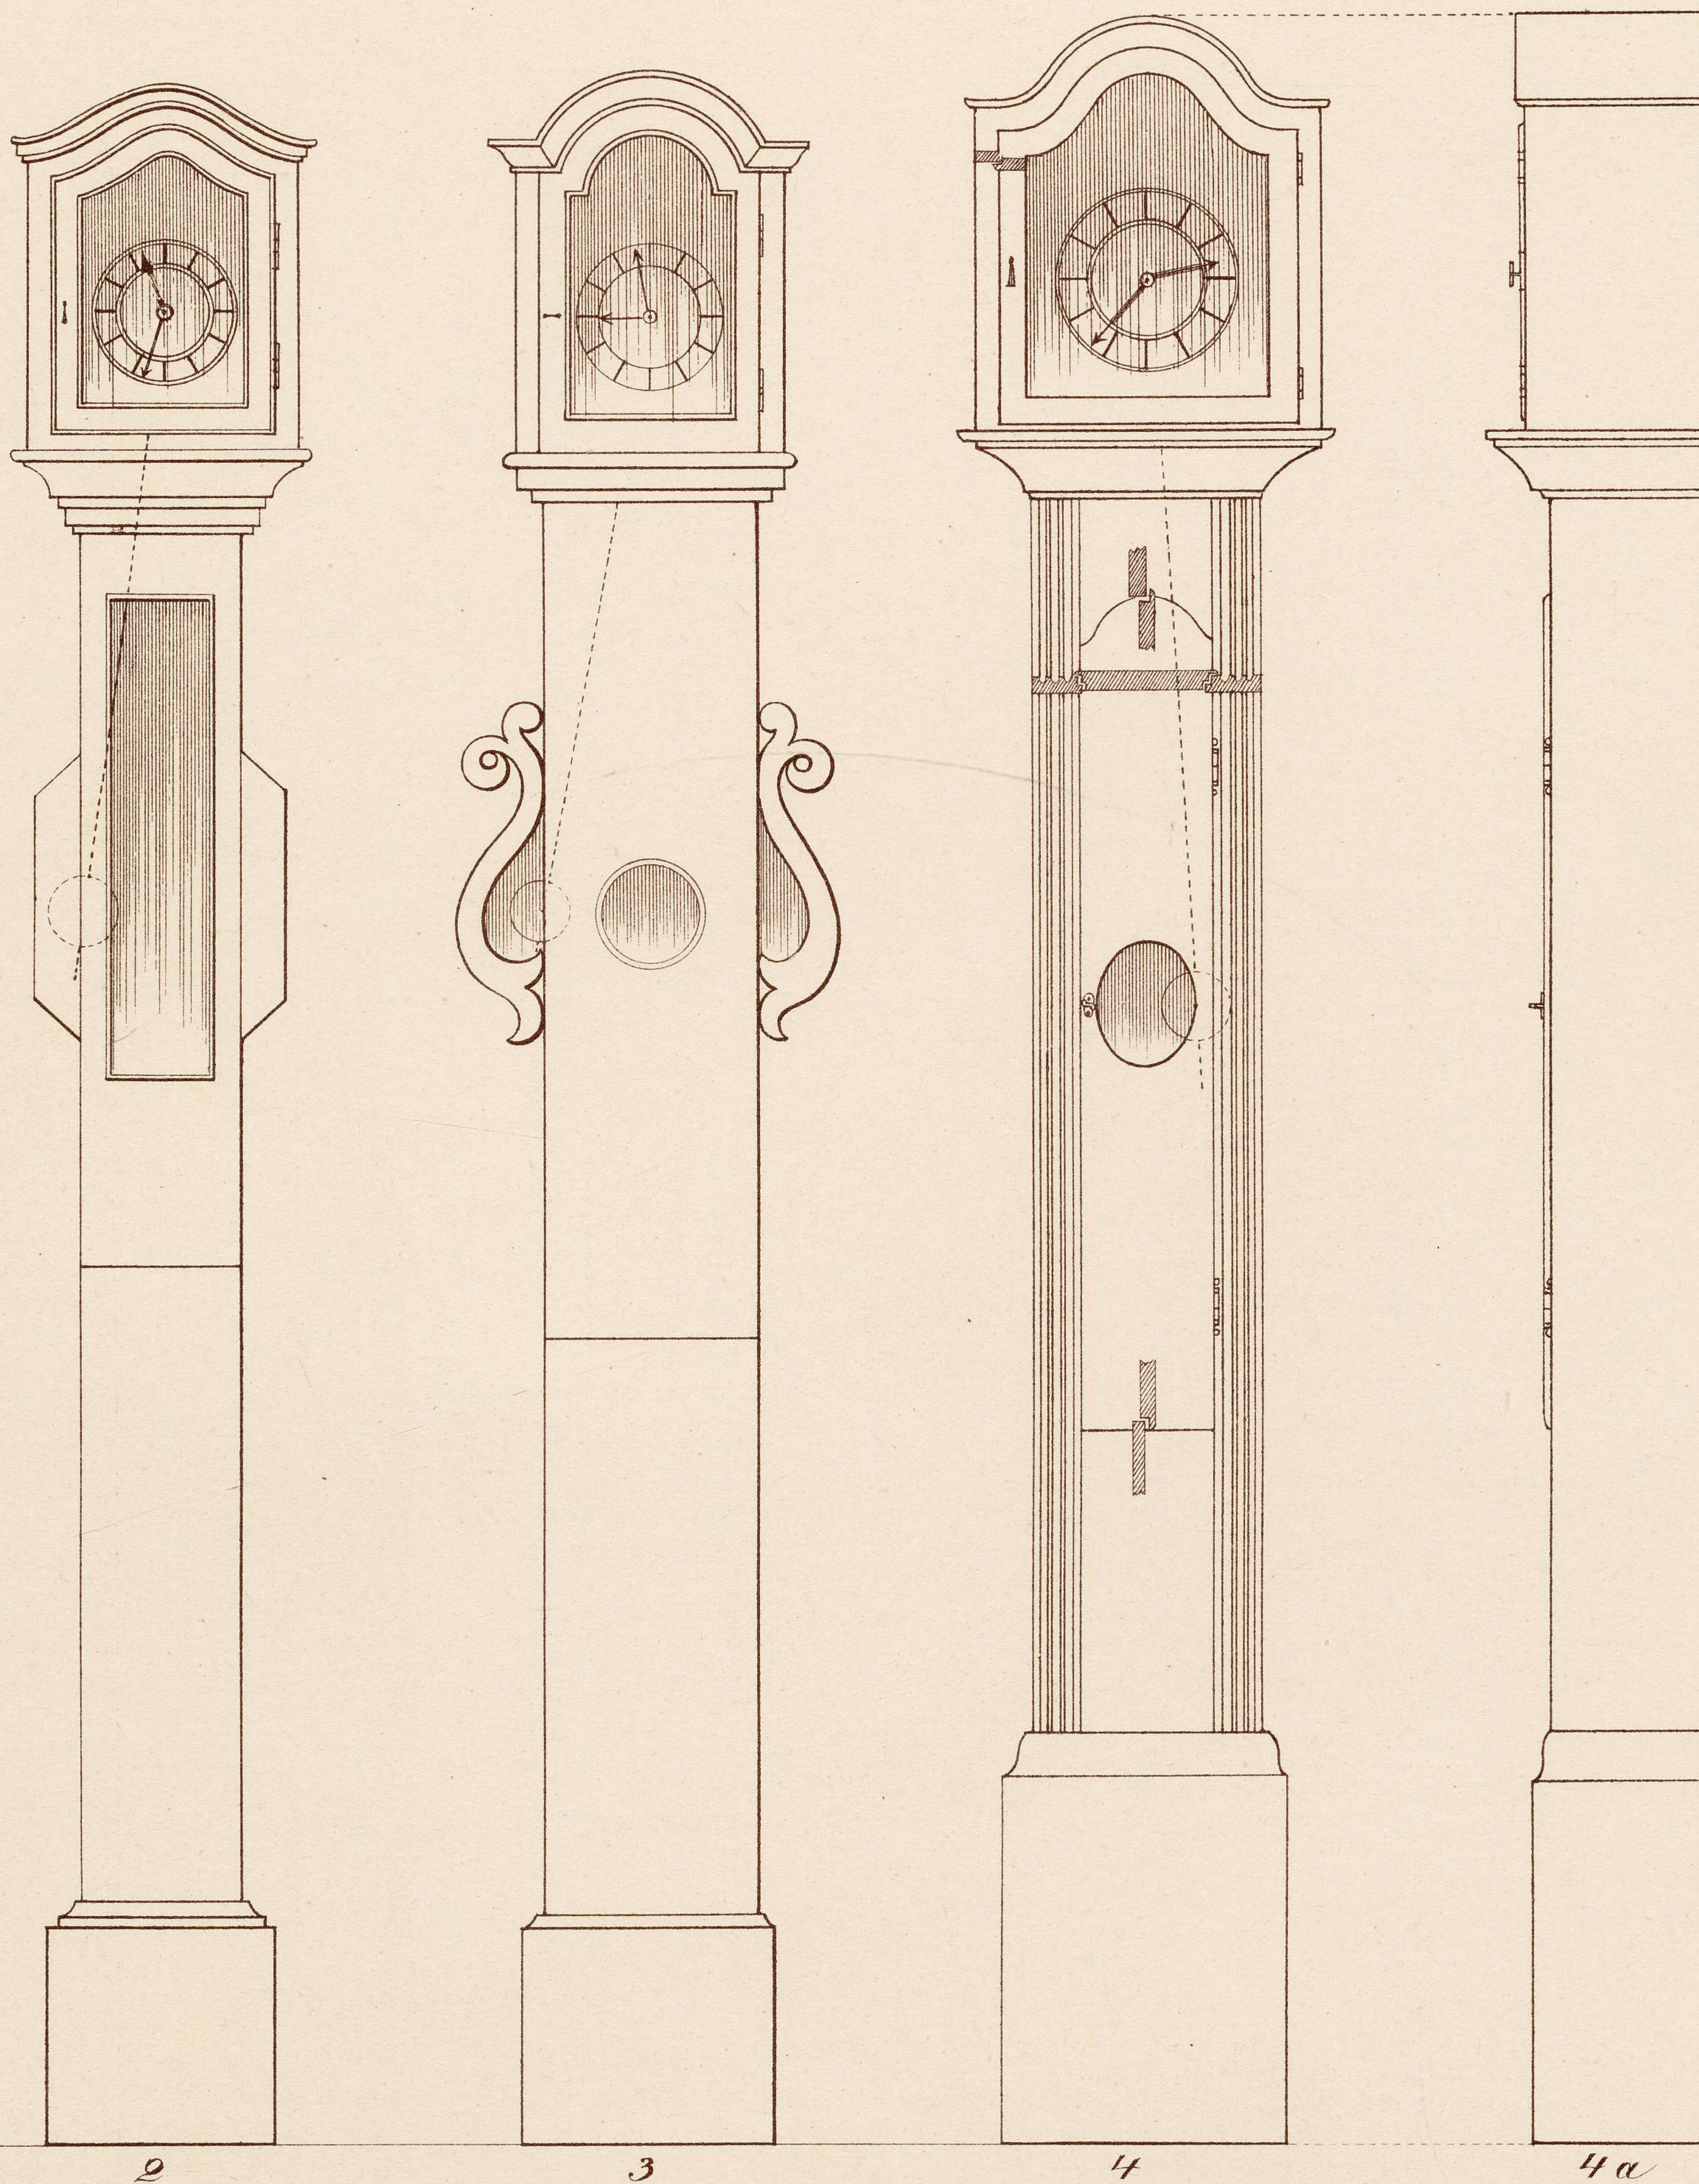

Merito - 1:10



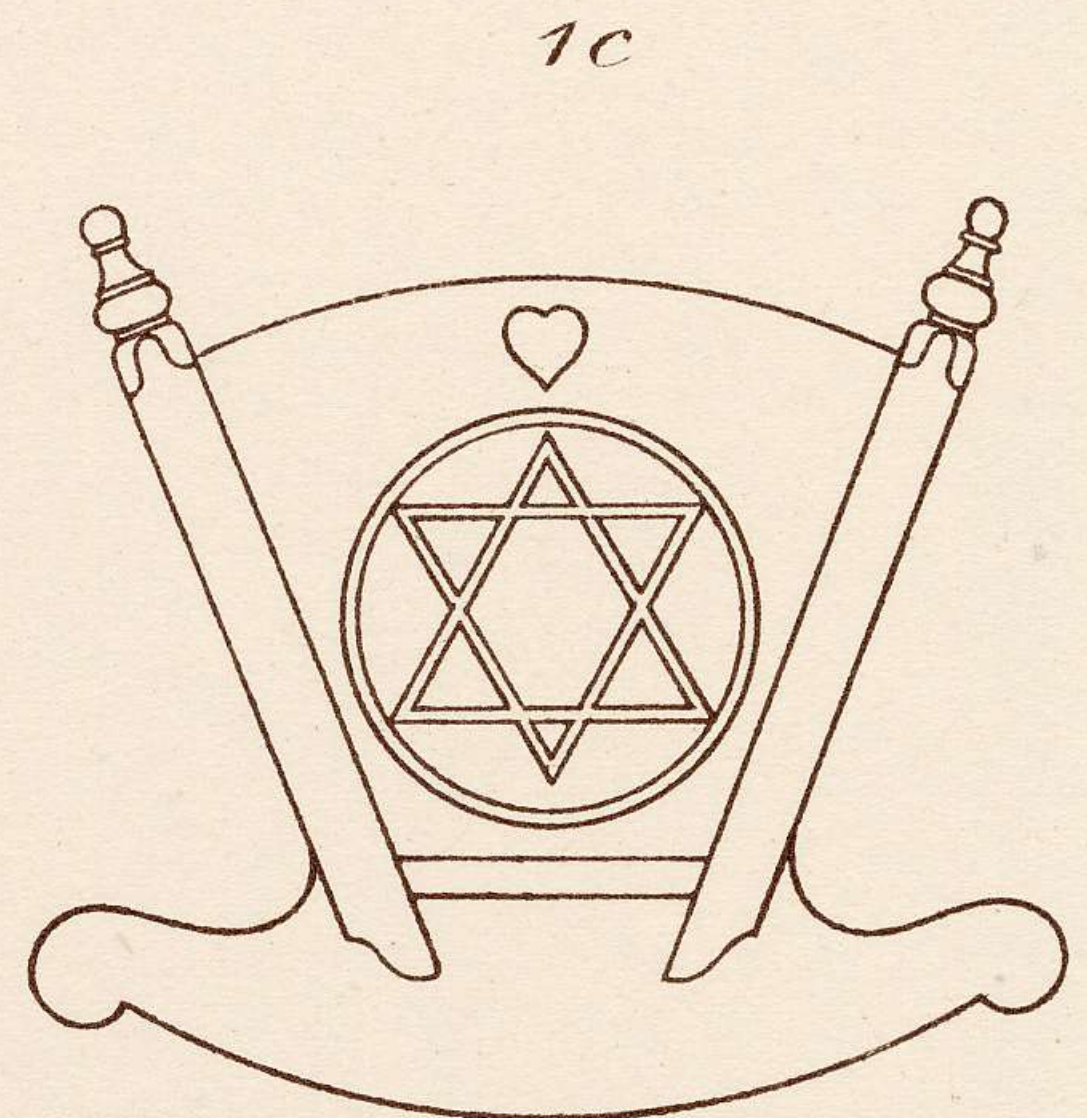
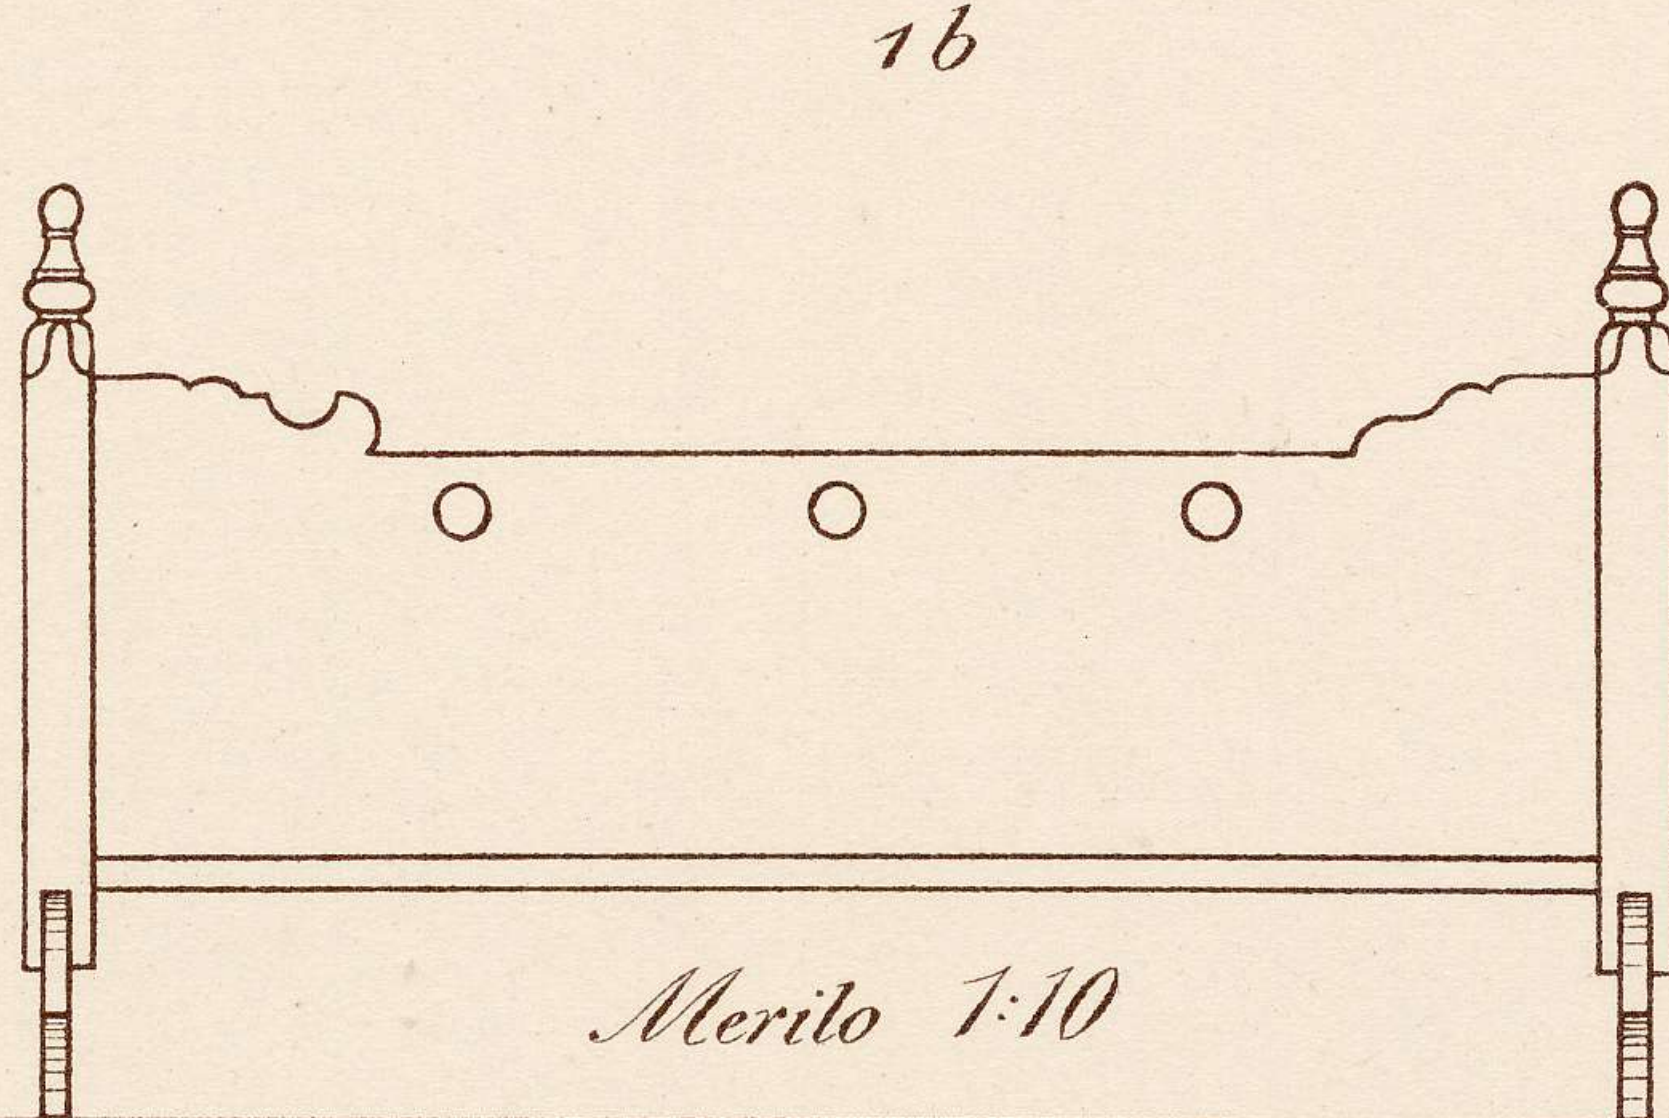
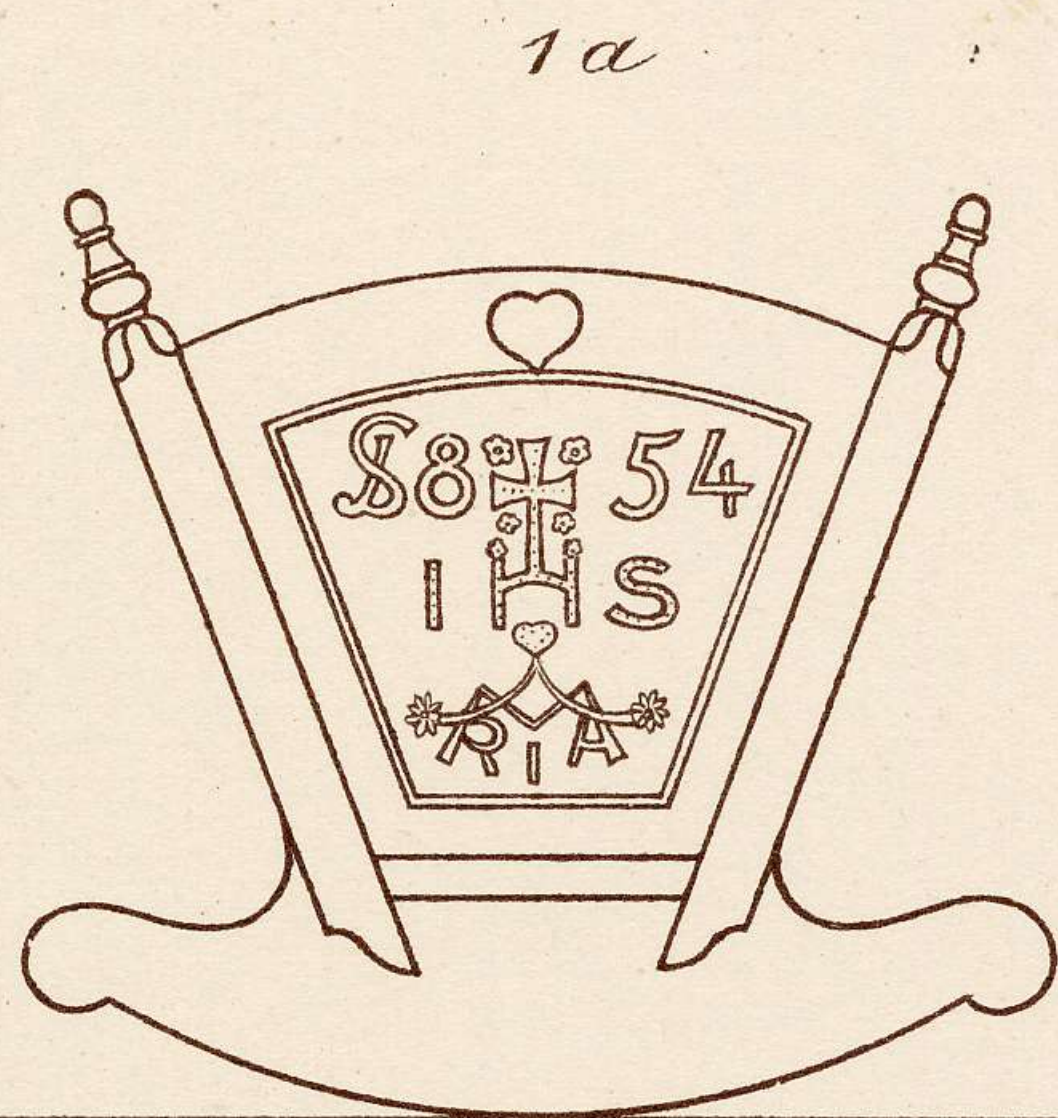


Merito 1:10

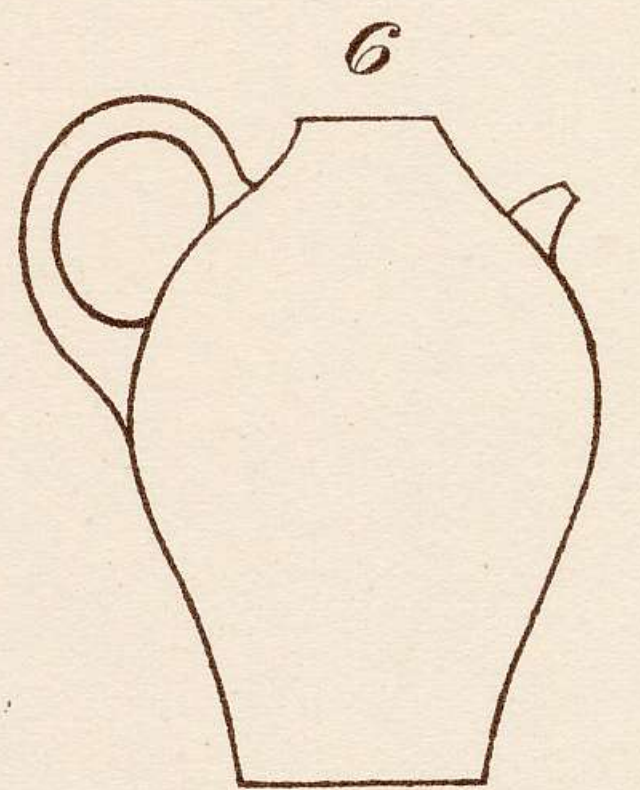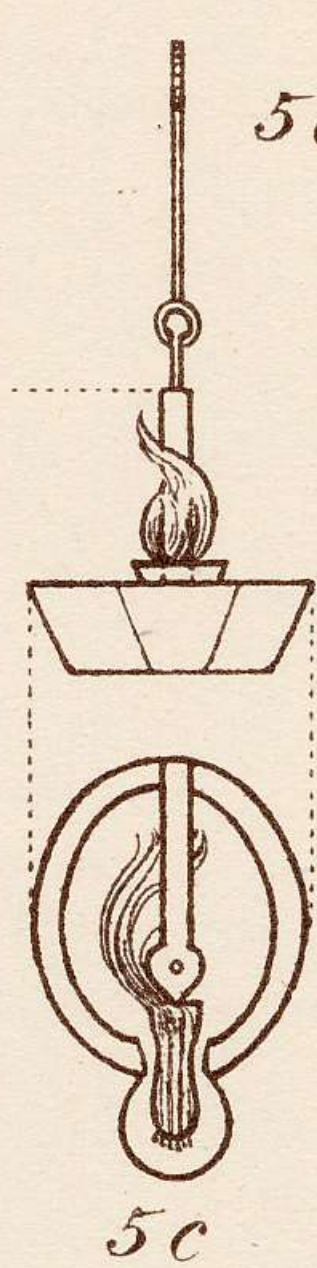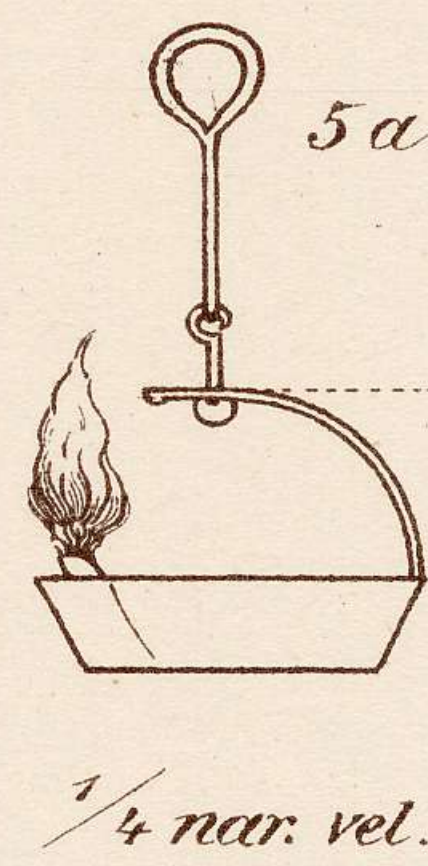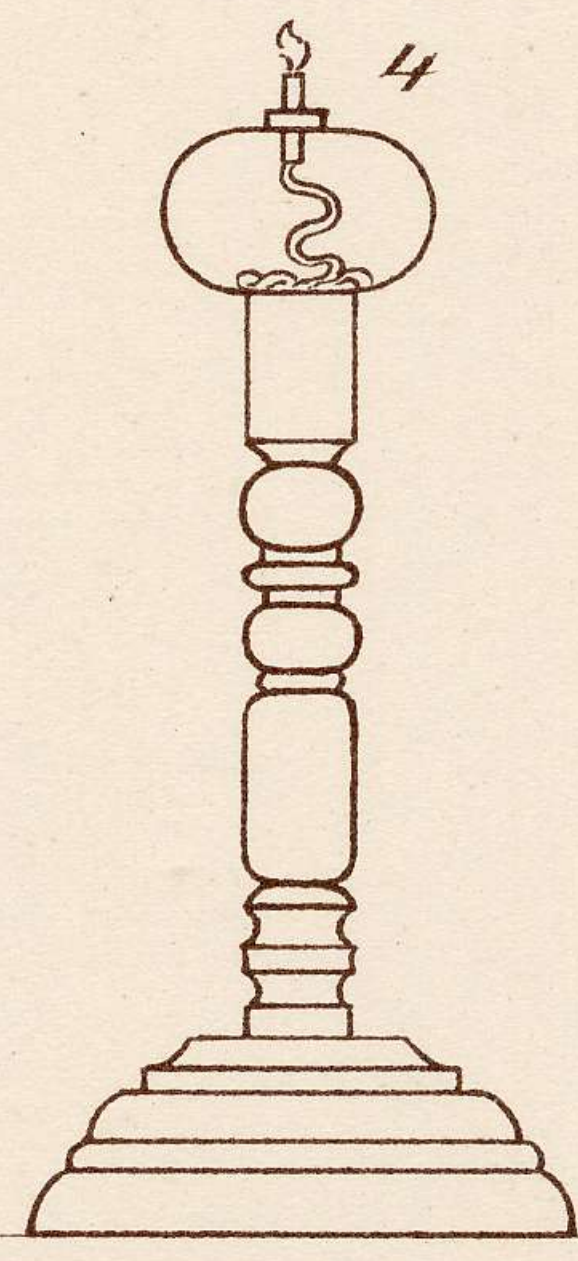
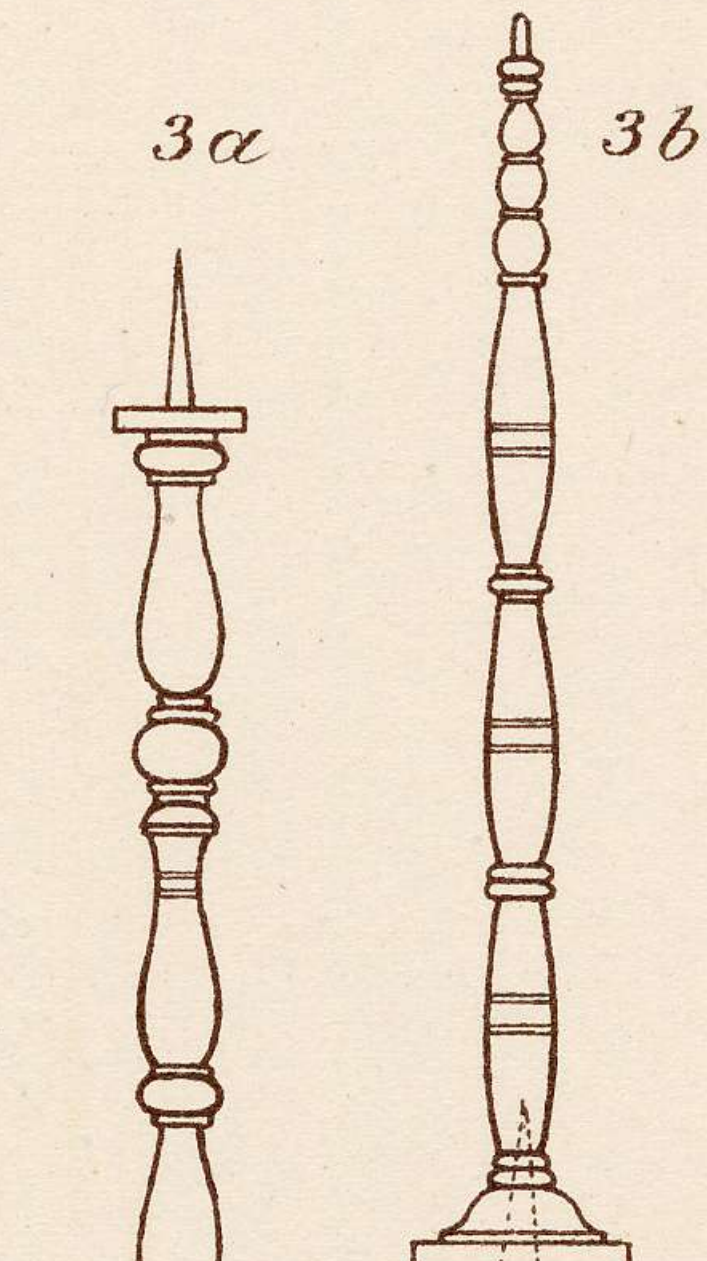
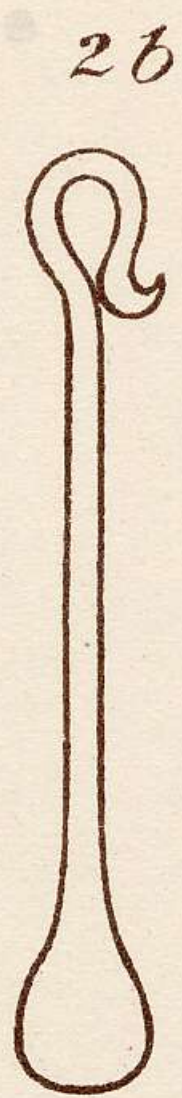
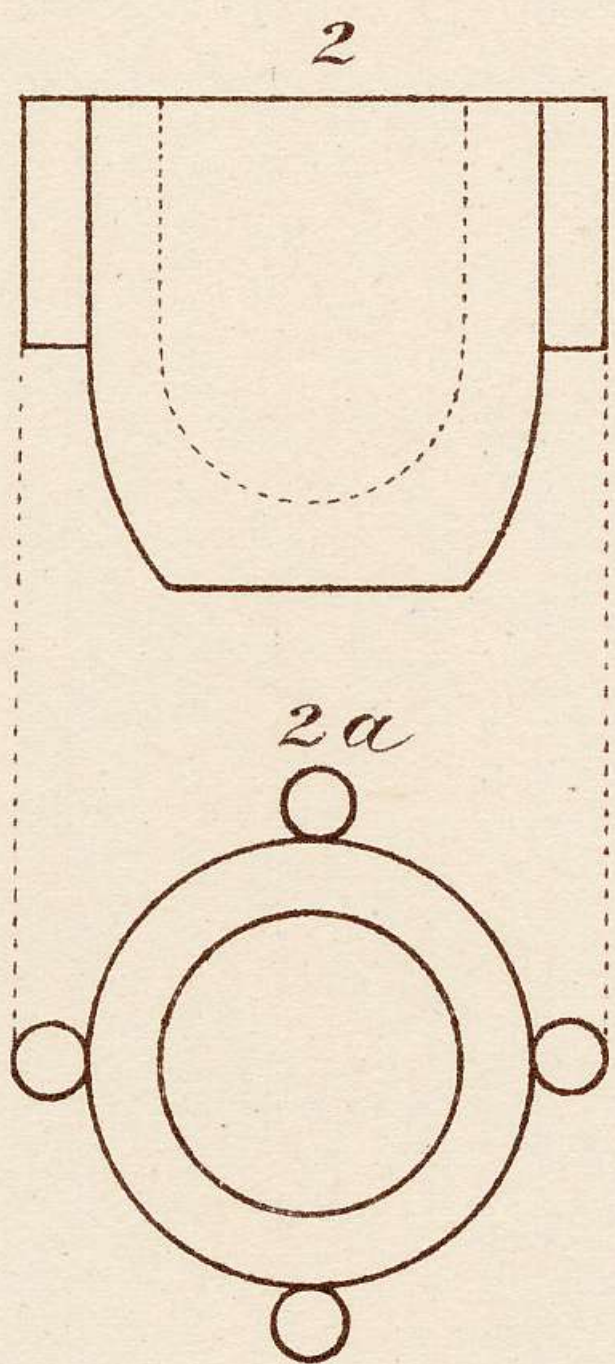


Merito 1:10

Merito 1:5

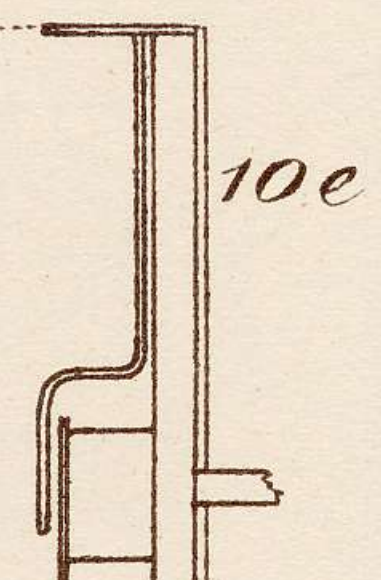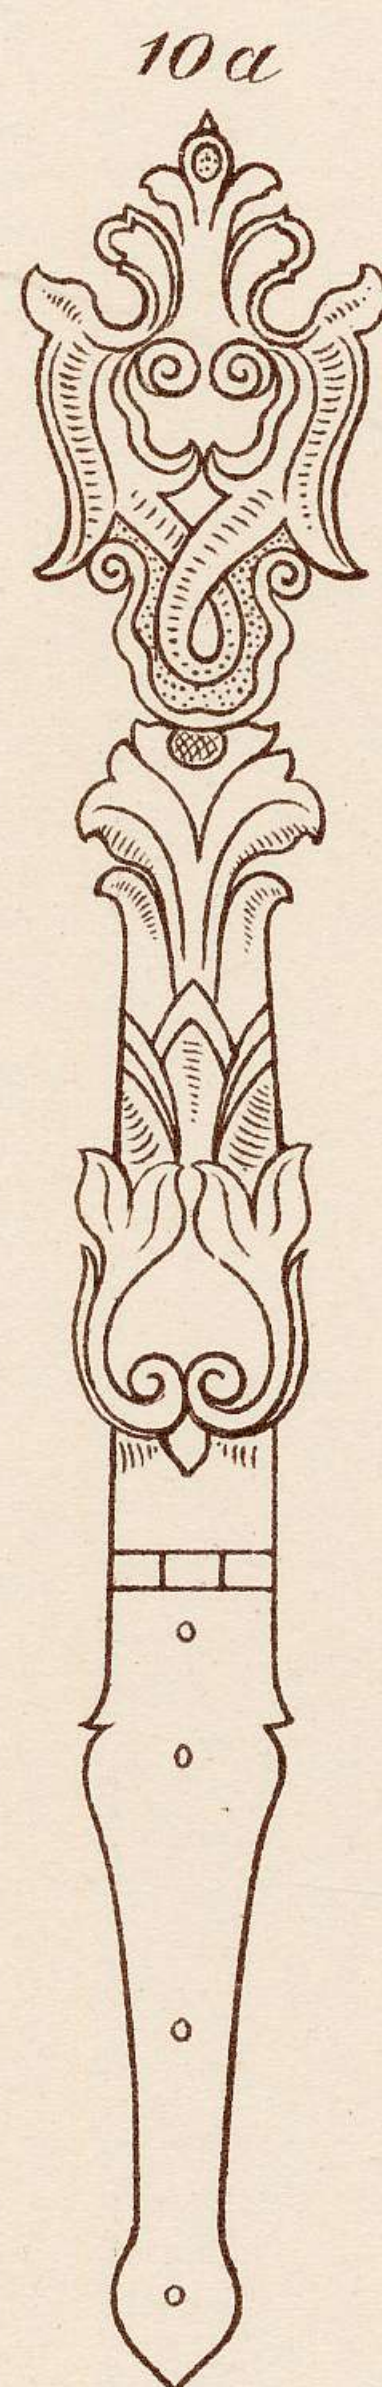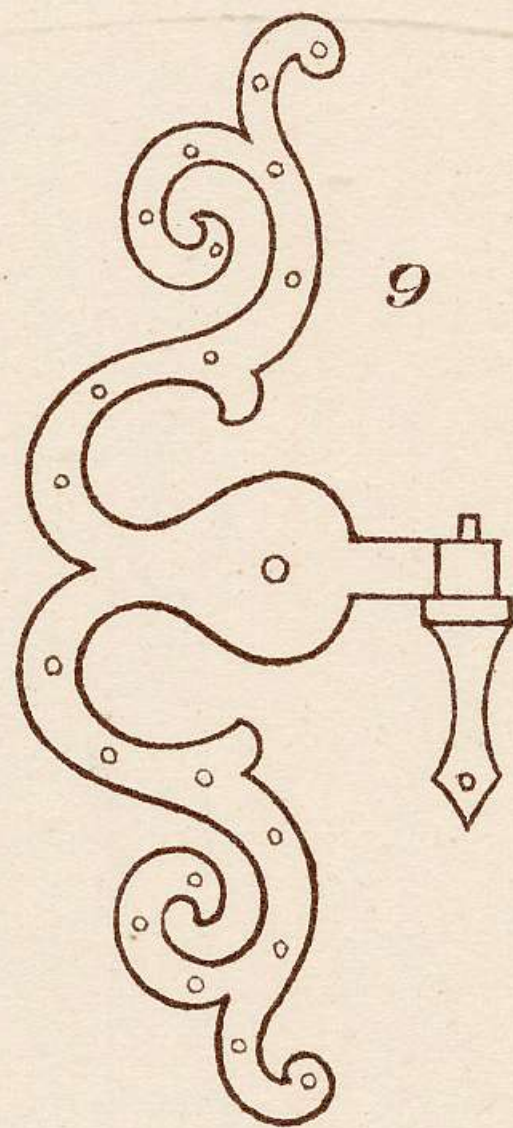
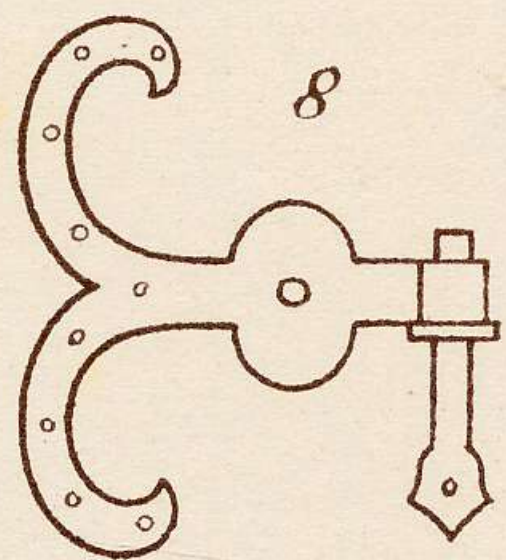
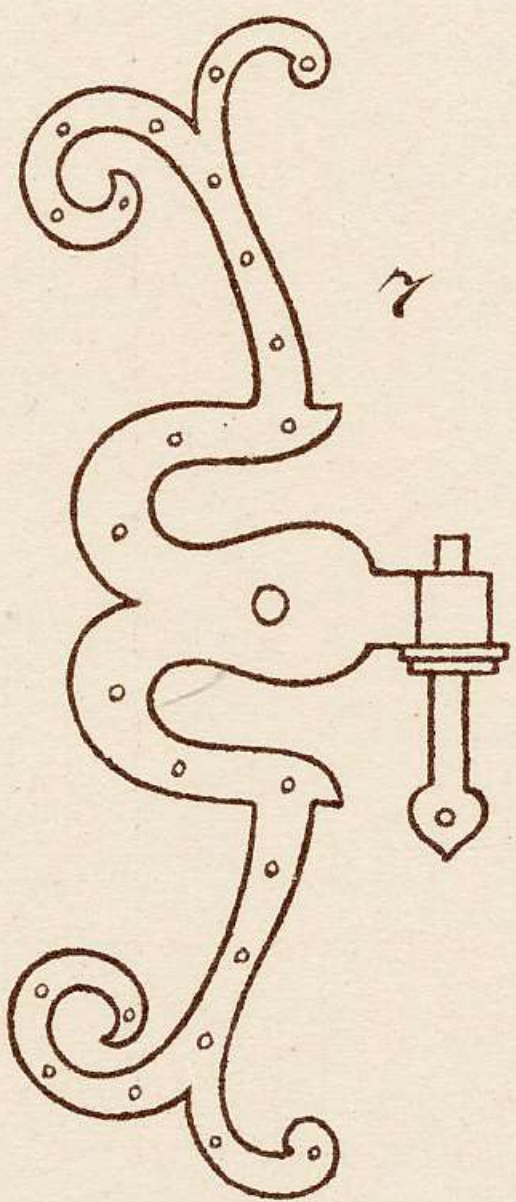


Merito = 1:5

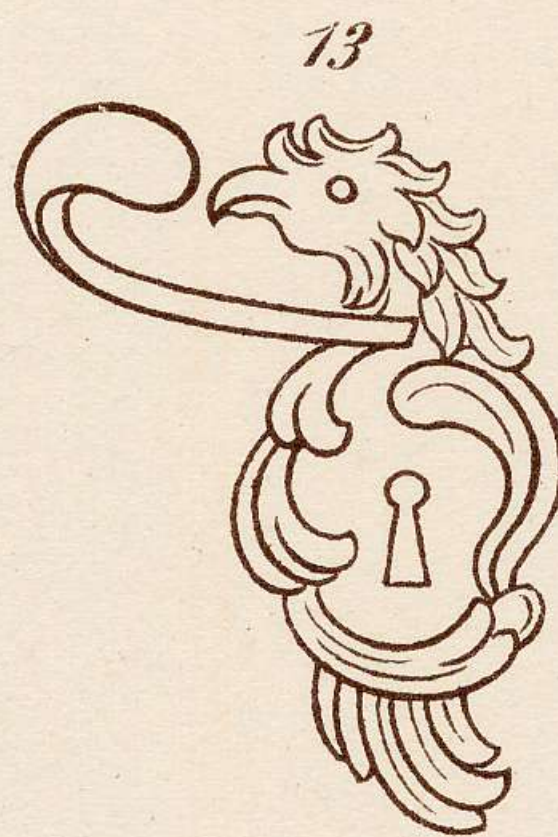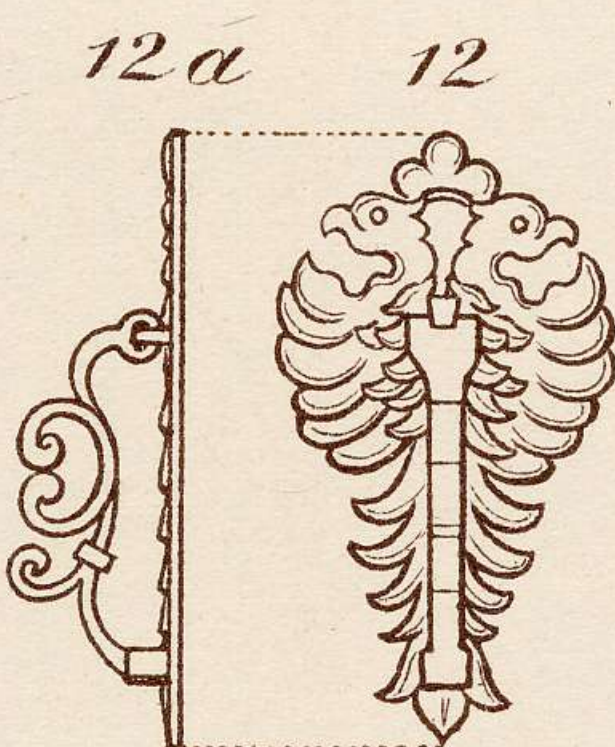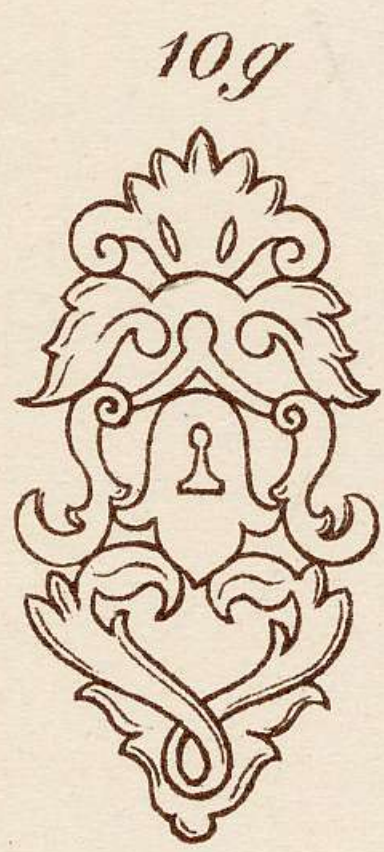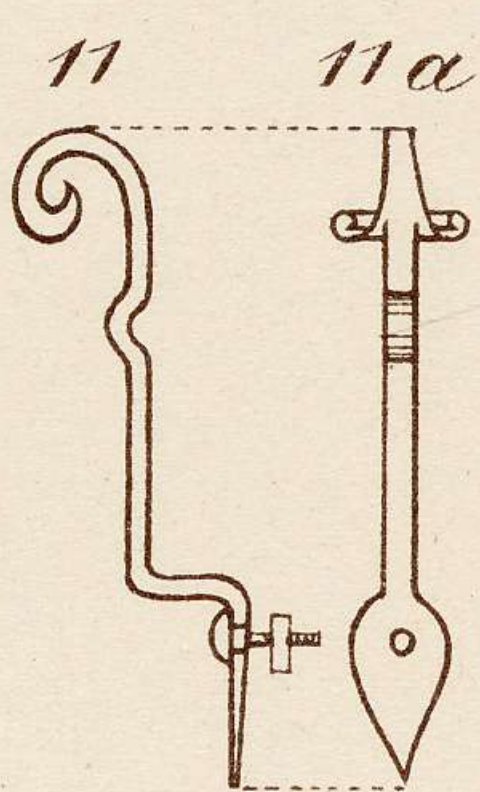

Merito = 1:5

Merito = 1:5

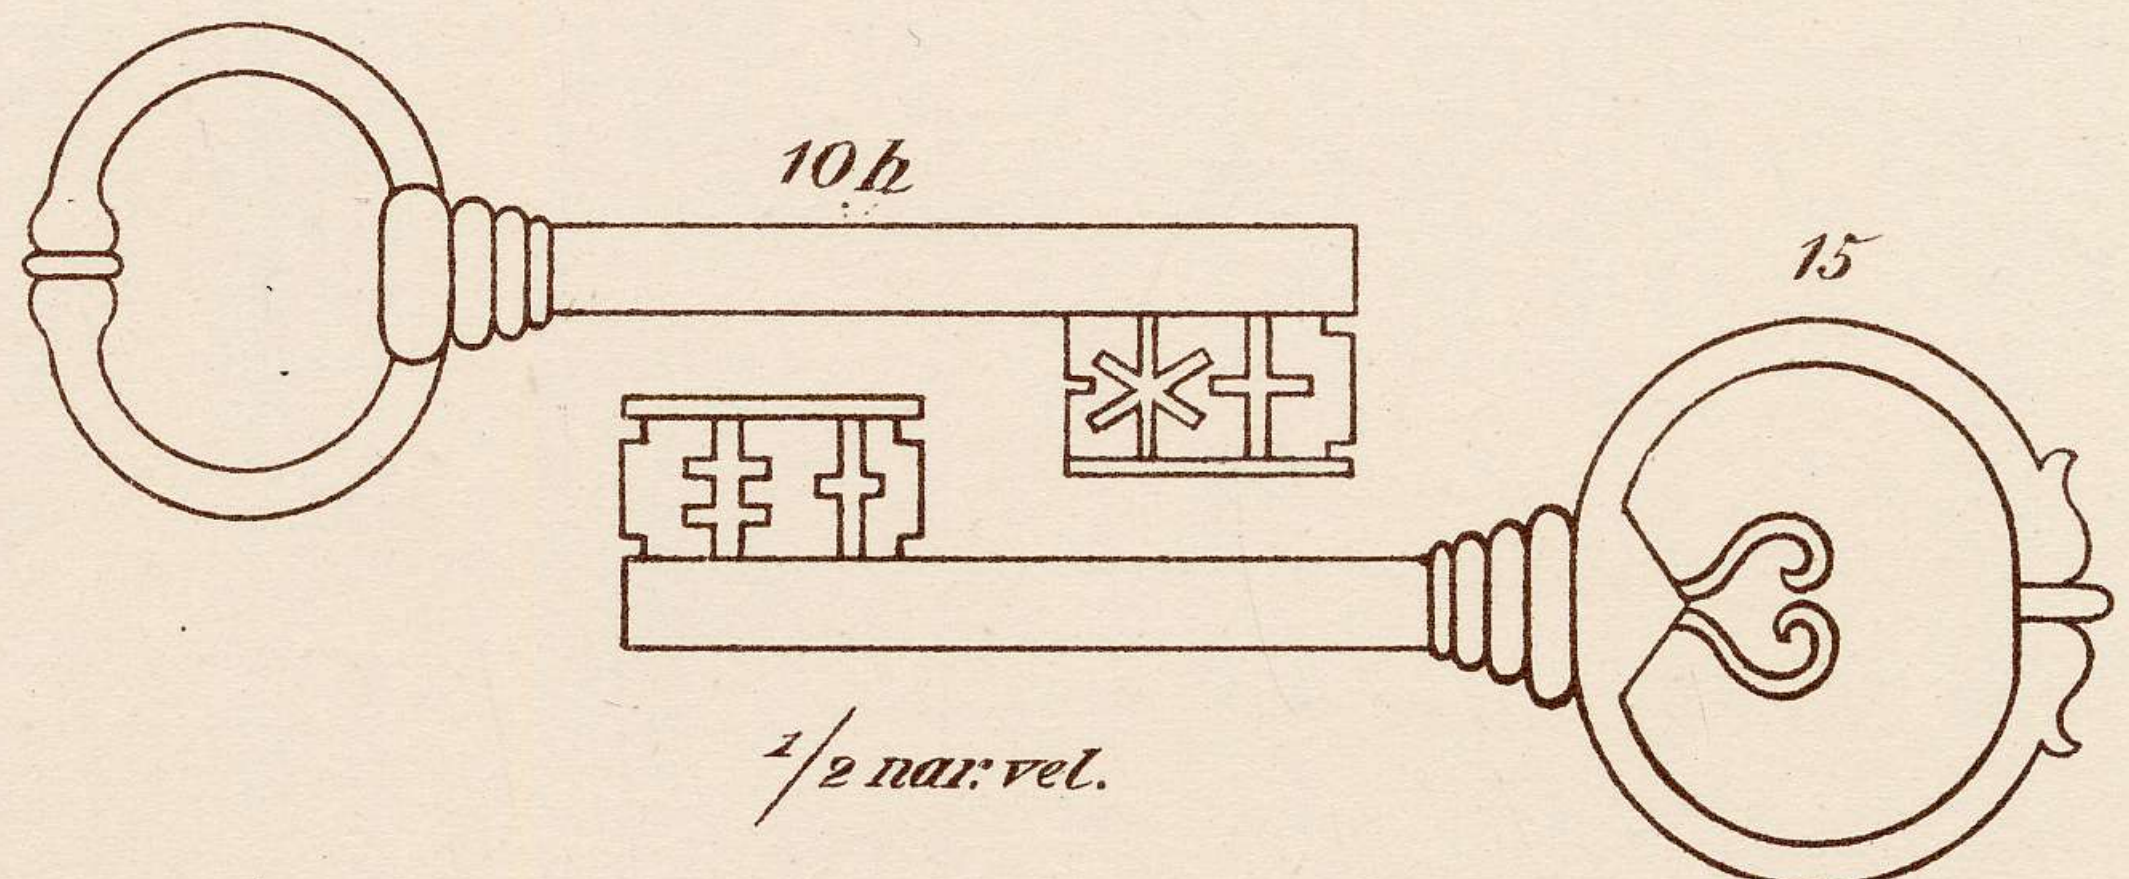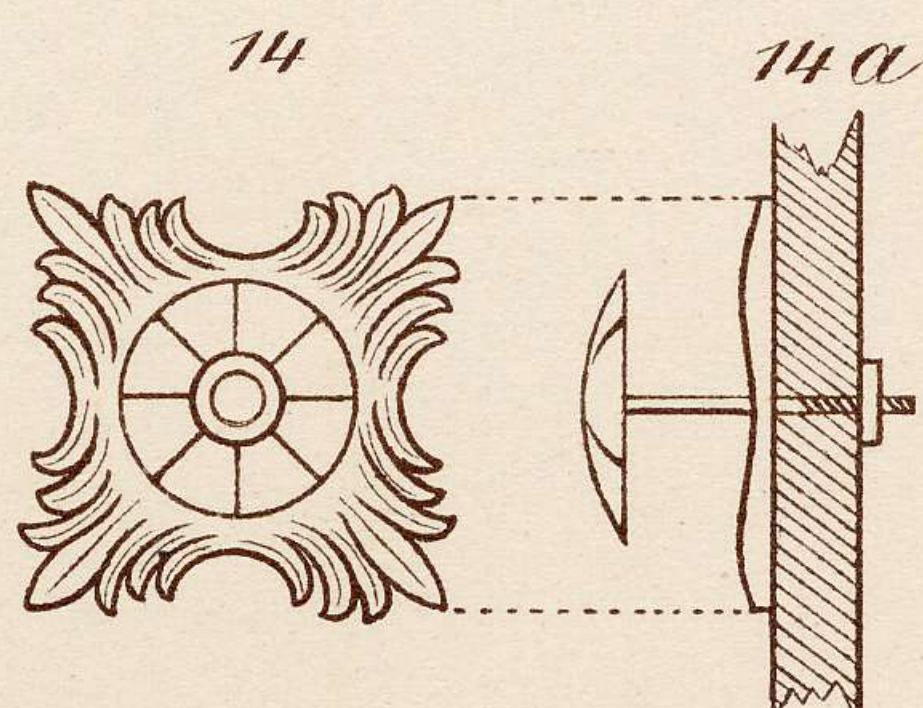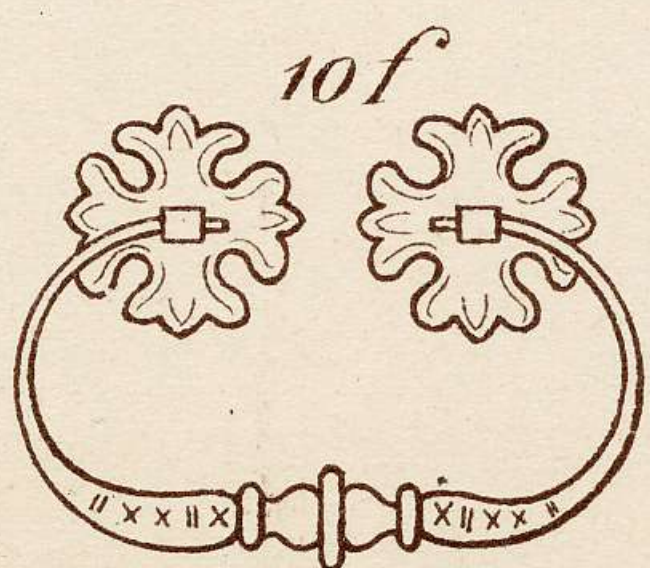

2/2 nar. vel.