II
51204
3

*Jos. Plečnik*

# IZ LJUBLJANSKE ŠOLE ZA ARHITEKTURO

1928




RAJKO LOŽAR

NARODNA IN UNIVERZITETNA KNJIŽNICA LJUBLJANA

51204

030025178

# V S E B I N A

*Boris Kobe:*

Grb Ljubljane . . . . . 1

*Tomažič France:*

Emona . . . . . 2

Seznam zamišljenih in izvršenih regulacij v Ljubljani . . . . . 3

*Ogrin Gustav:*

Kovačev dom . . . . . 4

*Lenarčič Vinko:*

Vrtni paviljon . . . . . 5

*Strenar Maks:*

Fasada . . . . . 6

*Navinšek Emil:*

Adaptacija . . . . . 7

Aksonometrija . . . . . 8—9

*Lenarčič Vinko:*

Vila . . . . . 10

*Plečnik Josip:*

Kapela . . . . . 11

*Valentinčič Janko:*

Grobni spomenik . . . . . 12

*Černigoj Jaroslav:*

Društveni dom, tloris . . . . . 13

» » fasada . . . . . 14

*Oražem Mirko:*

Pohištvo . . . . . 15

*Glanz Vinko:*

Grobni spomenik . . . . . 16

Magistrat, tloris . . . . . 17

Magistrat, fasada . . . . . 18

*Strenar Maks:*

Grobišče padlih . . . . . 19

*Valentinčič Janko:*

Tloris mestne hiše . . . . . 20

Tloris in prerez mestne hiše . . . . . 21

*Tavčar Ciril:*

Vila . . . . . 22

*Oražem Mirko:*

Magistrat, detajl fasade . . . . . 23

» prerez dvorane . . . . . 24

*Tavčar Ciril:*

Mavzolej . . . . . 25

*Kobe Boris:*

Znamenje . . . . . 26

*Mušič Marijan:*

Cerkev pokopališča . . . . . 27

Arkade pokopališča . . . . . 28

*Černigoj Jaroslav:*

Adaptacija . . . . . 29

*Dev Aleksander:*

Tloris mestne hiše . . . . . 30

Fasada mestne hiše . . . . . 31

*Oražem Mirko:*

Družinske hiše . . . . . 32

*Kobe Boris:*

Vinjete . . . . . 33

Konservatorat, tloris in fasada . . . . . 34

Konservatorat, aksonometrija . . . . . 35

*Lenarčič Vinko:*

Vila . . . . . 36

*Kobe Boris:*

Kor za Stično, aksonometrija . . . . . 37

*Valentinčič Janko:*

Hišica . . . . . 38

*Glanz Vinko:*

Konvikt, tloris . . . . . 39

Konvikt, askonometrija . . . . . 40

Cerkev in gledališče konvikta . . . . . 41

*Černigoj Jaroslav:*

Zavetišče dečkov, tloris . . . . . 42

*Valentinčič Janko:*

Oceanografični institut . . . . . 43

*Kobe Boris:*

Platnice . . . . . 44

Cerkev . . . . . 45
Cerkev, detajli . . . . . 46

*Navinšek Emil:*

Mater. hiša usmiljenih sester, fasade . . . . . 47
» » » » tlorisi . . . . . 48
» » » » kapela . . . . . 49
» » » » perspektiva kapele . . . . . 50

*Oražem Mirko:*

Fasada . . . . . 51

*Dev Aleksander:*

Gledališče, fasade . . . . . 52
» tlorisi . . . . . 53
» prerezi . . . . . 54
» perspektivni prerez . . . . . 55

*Kobe Boris:*

Mestna hiša, fasada . . . . . 56
» » tloris . . . . . 57
» » prerez . . . . . 58
» » detajl fasade . . . . . 59

*Oblak Ciril:*

Kmečka hiša . . . . . 60

*Valentinčič Janko:*

Telovadna . . . . . 61
Nagrobnik . . . . . 62
Znamenje . . . . . 63

*Dev Aleksander:*

Univ. knjižnica, fasade . . . . . 64

» » tlorisi . . . . . 65

*Navinšek Emil:*

Cerkev, perspektiva zunanjščine . . . . . 66

» notranjščina, perspektiva . . . . . 67

» tloris . . . . . 68

» fasada . . . . . 69

*Plečnik Josip:*

Dom gasilcev . . . . . 70

*Navinšek Emil:*

Šola, pogled z visoka . . . . . 71

» fasada sprednja . . . . . 72

» fasada stranska . . . . . 73

» tloris prizemlja . . . . . 74

» tloris nadstropja . . . . . 73

» telovadnica, prerezi . . . . . 76

» prerez podolžni . . . . . 77

» detaili . . . . . 78

» situacija . . . . . 79

*Plečnik Josip:*

Hiša za Trnovo . . . . . 80

Projekt cerkve . . . . . 81—85

*Tomažič France:*

Prestavba zbornice TOI v Ljubljani fasada . . . . . 86

Prestavba zbornice TOI v Ljubljani portali . . . . . 87—91
» » » » del stopnjišča . . . . . 92
» » » » aula . . . . . 93—94
» » » » dvorana . . . . . 95—97
» » » » kamin in kandelaber . . . . . 98
» » » » kandelaber . . . . . 99
» » » » steber na dvorišču . . . . . 100
» » » » vodnjak na dvorišču . . . . . 101
» » » » stoli (kabinet predsednika) . . . . 102
» » » » pisalna miza (kabinet predsednika) . 103
» » » » prednja v II. nadstropju . . . . . 104
» » » » stopnjišče . . . . . 105—107
» » » » steber v II. nadstropju . . . . . 108

*Plečnik Josip:*

Nagrobni spomenik . . . . . 109
Kapela na pokopališču . . . . . 110
Obzidje Stadiona . . . . . 111
Dom duh. vaj, fasada . . . . . 112—113
Fasada cerkve v Šiški . . . . . 114—116
Glavni portal cerkve v Šiški . . . . . 117
Notranjščina cerkve v Šiški . . . . . 118—122

*Lenarčič Vinko:*

Spominska plošča . . . . . 123

*Plečnik Josip:*

Cerkev v Bogojini . . . . . 124—127

*Plečnik Josip in Pešan Damjan:*

Orel . . . . . 128

*Plečnik Josip:*

Vrh prapora . . . . . 129

Projekt cerkve . . . . . 130—140

*Černigoj Jaroslav:*

Monštranca . . . . . 141

*Glanz Vinko:*

Regulacija Raba . . . . . 142—143

*Strenar Maks:*

Uradniška menza, fasada . . . . . 144

» » tlorisi . . . . . 145

*Valentinčič Janko:*

Meščanska šola, aksonometrija . . . . . 146

« « tlorisi . . . . . 147

« « detail fasade . . . . . 148

*Mušič Marijan:*

Regulacija Novega Mesta . . . . . 149

Fontana . . . . . 150

*Oblak Ciril:*

Cerkev, perspektiva . . . . . 151

Altar . . . . . 152

*Dev Aleksander:*

Poštni urad, perspektiva . . . . . 153

Poštni urad tlorisi in prerez . . . . . 154

*Kobe Boris:*

Pomožna šola na Cojzovem Grabnu, fasada in tloris . . . . . 155

*Glanz Vinko:*

Gostilna na Avali, fasada . . . . . 156

» » » tloris pritličja . . . . . 157

» » » prerez . . . . . 158

*Mušič Marijan:*

Pohištvo . . . . . 159

*Plečnik Josip:*

Kroj . . . . . 160

Kroj . . . . . 161

Cerkev v Bogoniji, tlorisi in prerezi . . . . . 162—166


Regulacija . . . . . 167

REPRODUKOVALA

A VYTISKLA

ČESKÁ GRAFICKÁ UNIE A. S.

V PRAZE

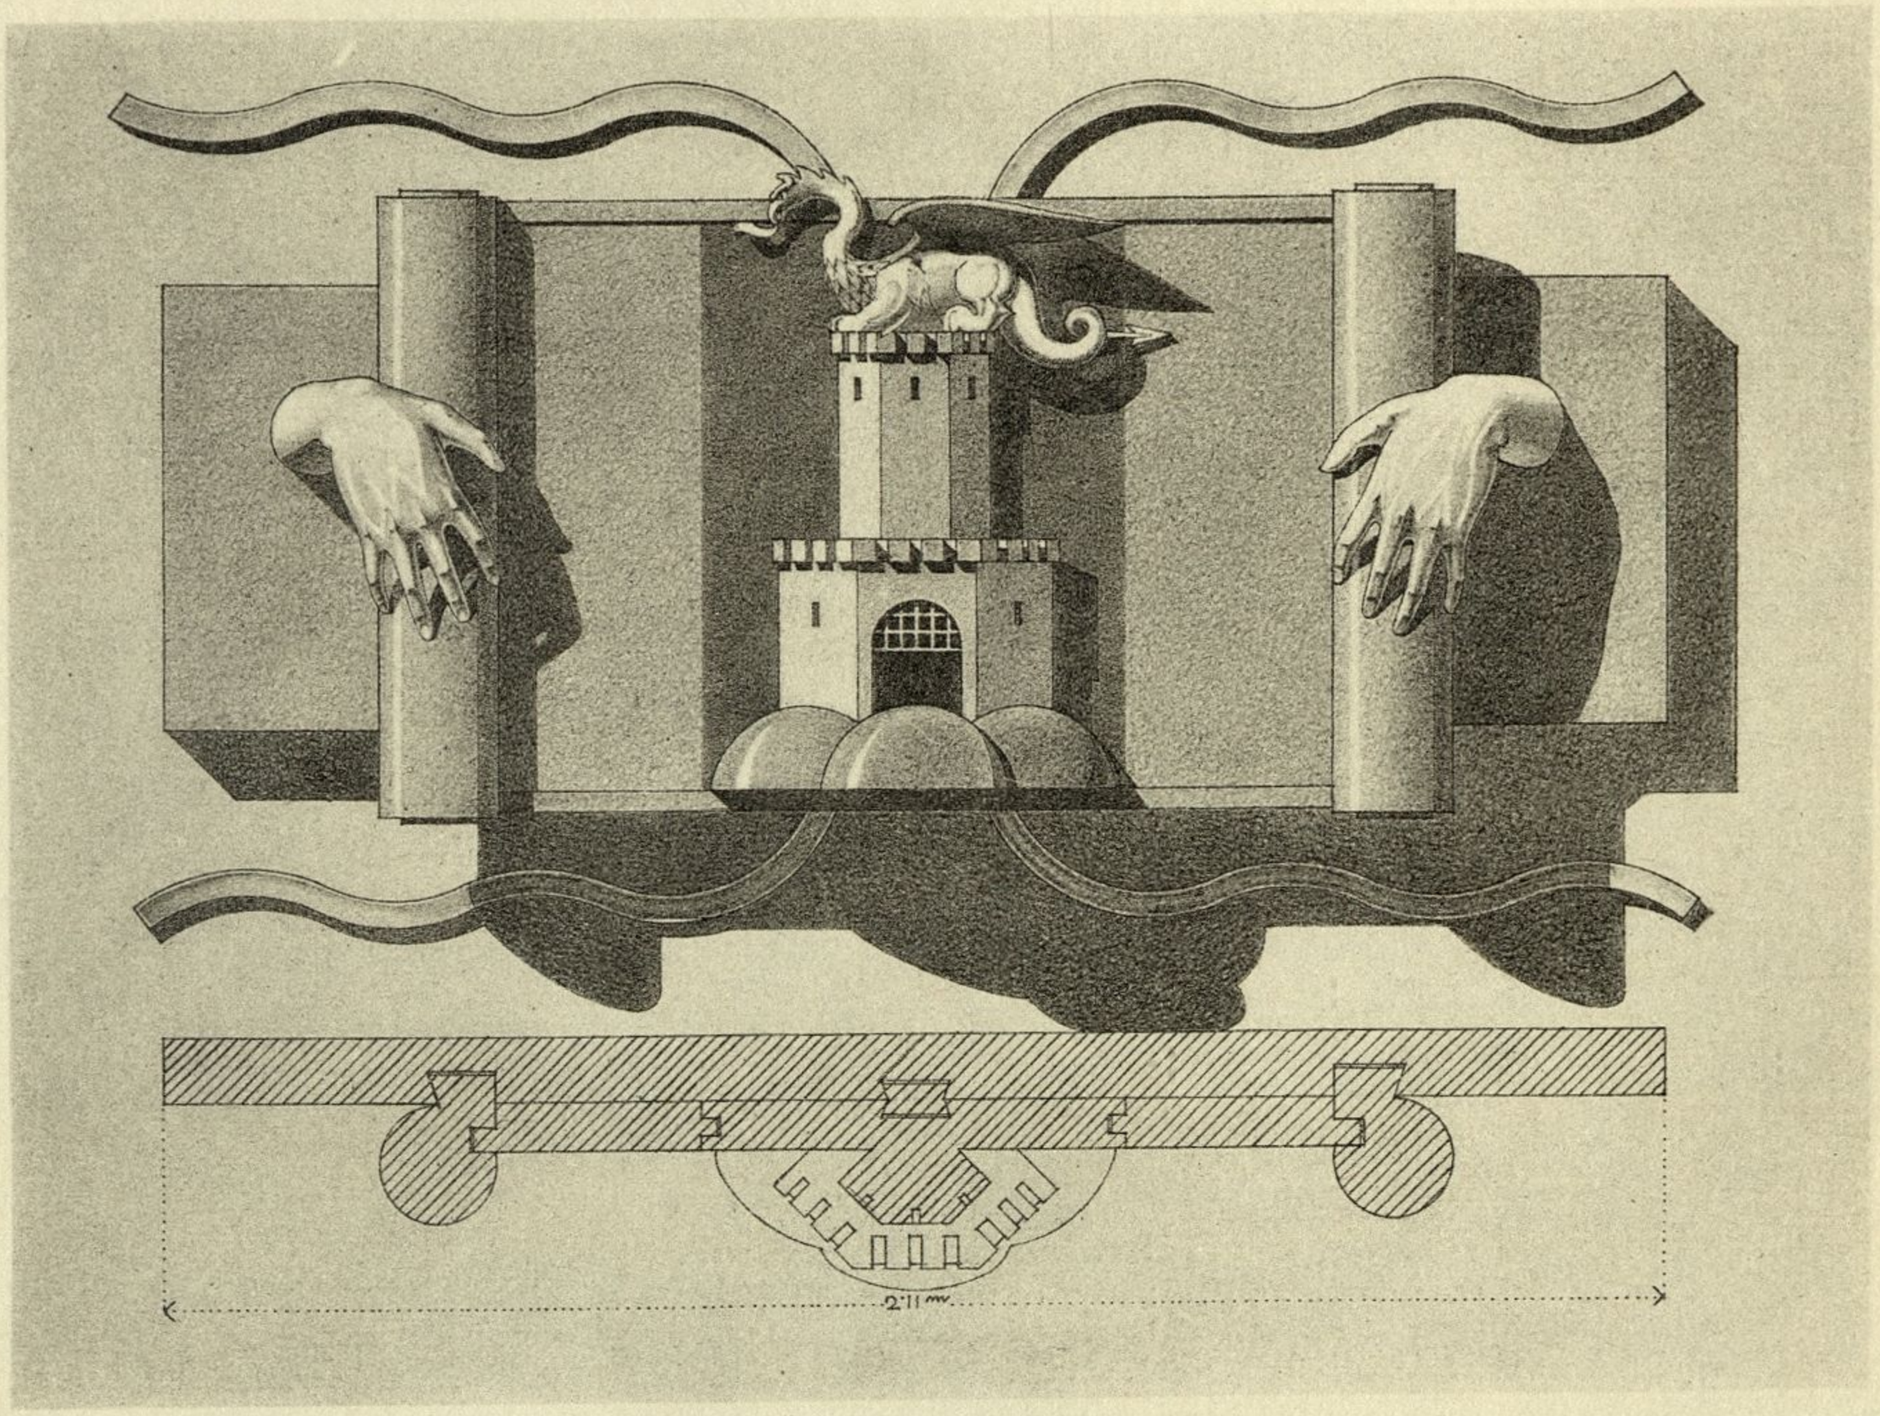
2·11 mv.

# LJUBLJANA.

I. Šolski okraj.
II. Šentjakobski okraj.
III. Dvorski okraj.
IV. Kolodvorski okraj.
V. Predkraji.
VI. Udmat.

---

Javna poslopja:

1. Mestni magistrat.
2. Stolna cerkev.
3. Semenišče.
4. Mestni dom.
5. Delegacija financ.
6. Ljudski oder.
7. Petrova realna gimnazija.
8. Otroška bolnica.
9. Župna cerkev Sv. Petra.
10. Sentpeterska vojašnica (Invalidski dom).
11. Cerkev Srca Jezusovega (Misijonarji).
12. Vojašnica vojvode Mišiča.
13. Mestna elektrarna.
14. Mestna plinarna.
15. I. mestna deška ljudska šola.
16. Državno učiteljišče.
17. Mestna ljudska kopeli.
18. Justična palača.
19. Frančiškanska župna cerkev.
20. Kr. glavni poštni urad.
21. Muzej.
22. Kr. operno gledališče.
23. Narodni dom.
24. Vodnikova gimnazija.
25. Evangeljska cerkev.
26. Dekliška realna gimnazija.
27. III. mestna deška ljudska šola.
28. Pokrajinska uprava.
29. Uršulinske dekliške šole.
30. Kr. dramsko gledališče.
31. Nemški viteški red.
32. Tehnična srednja šola.
33. Državna realka.
34. Univerza.
35. II. mestna deška ljudska šola.
36. Osemrazredna mestna dekliška ljudska šola.
37. Župna cerkev Sv. Jakoba.
38. IV. mestna deška ljudska šola.
39. Čolnarna ljubljanskega sportnega kluba.
40. Konjušnica.
41. Trnovska župna cerkev.
42. Kr. vojaško strelišče.
43. Vojašnica kralja Petra.
44. Mestna klavnica.
45. Vojaško oskrbovališče.
46. Blaznica — Hiralnica.
47. Obča javna bolnica.
48. Kr. garnizijska bolnica.
49. Leonišče.
50. Glahonemnica.
51. Državna porodnišnica.
52. Mestna ubožnica.
53. Vojašnica kralja Aleksandra.
54. Kr. tobačna tovarna.
55. Sv. Florijana cerkev.
56. Kopališče v Koleziji.

Sestavil mestni arhitekt C. M. Koch.


# LJUBLJANA.

I. Šolski okraj.
II. Šentjakobski okraj.
III. Dvorski okraj.
IV. Kolodvorski okraj.
V. Predkraji.
VI. Udmat.

Javna poslopja:

1. Mestni magistrat.
2. Stolna cerkev.
3. Semenišče.
4. Mestni dom.
5. Delegacija financ.
6. Ljudski oder.
7. Petrova realna gimnazija.
8. Otroška bolnica.
9. Župna cerkev Sv. Petra.
10. Šentpeterska vojašnica (Invalidski dom).
11. Cerkev Srca Jezusovega (Misijonarji).
12. Vojašnica vojvode Mišiča.
13. Mestna elektrarna.
14. Mestna plinarna.
15. I. mestna deška ljudska šola.
16. Državno učiteljišče.
17. Mestna ljudska kopelj.
18. Justična palača.
19. Frančiškanska župna cerkev.
20. Kr. glavni poštni urad.
21. Muzej.
22. Kr. operno gledališče.
23. Narodni dom.
24. Vodnikova gimnazija.
25. Evangeljska cerkev.
26. Državna realna gimnazija.
27. III. mestna deška ljudska šola.
28. Pokrajinske uprave.
29. Uršulinske dekliške šole.
30. Kr. dramsko gledališče.
31. Nemški viteški red.
32. Tehnična srednja šola.
33. Državna realka.
34. Univerza.
35. II. mestna deška ljudska šola.
36. Osemrazredna mestna dekliška ljudska šola.
37. Župna cerkev Sv. Jakoba.
38. IV. mestna deška ljudska šola.
39. Čolnarna ljubljanskega sportnega kluba.
40. Konjušnica.
41. Trnovska župna cerkev.
42. Kr. vojaško strelišče.
43. Vojašnica kralja Petra.
44. Mestna klavnica.
45. Vojaško oskrbovalno [illegible]
46. Blazinica — Hirain[illegible]
47. Obča javna bolnica.
48. Kr. garnizijska [illegible]
49. Leonišče.
50. Oluhonemnic[illegible]
51. Državna [illegible]
52. Mestna [illegible]
53. Vojaš[illegible] ksandr[illegible]
54. Kr. tobač[illegible]
55. Sv. Florijan[illegible]
56. Kopališče [illegible]

Sestavil mestni arhitekt C. M. Koch.

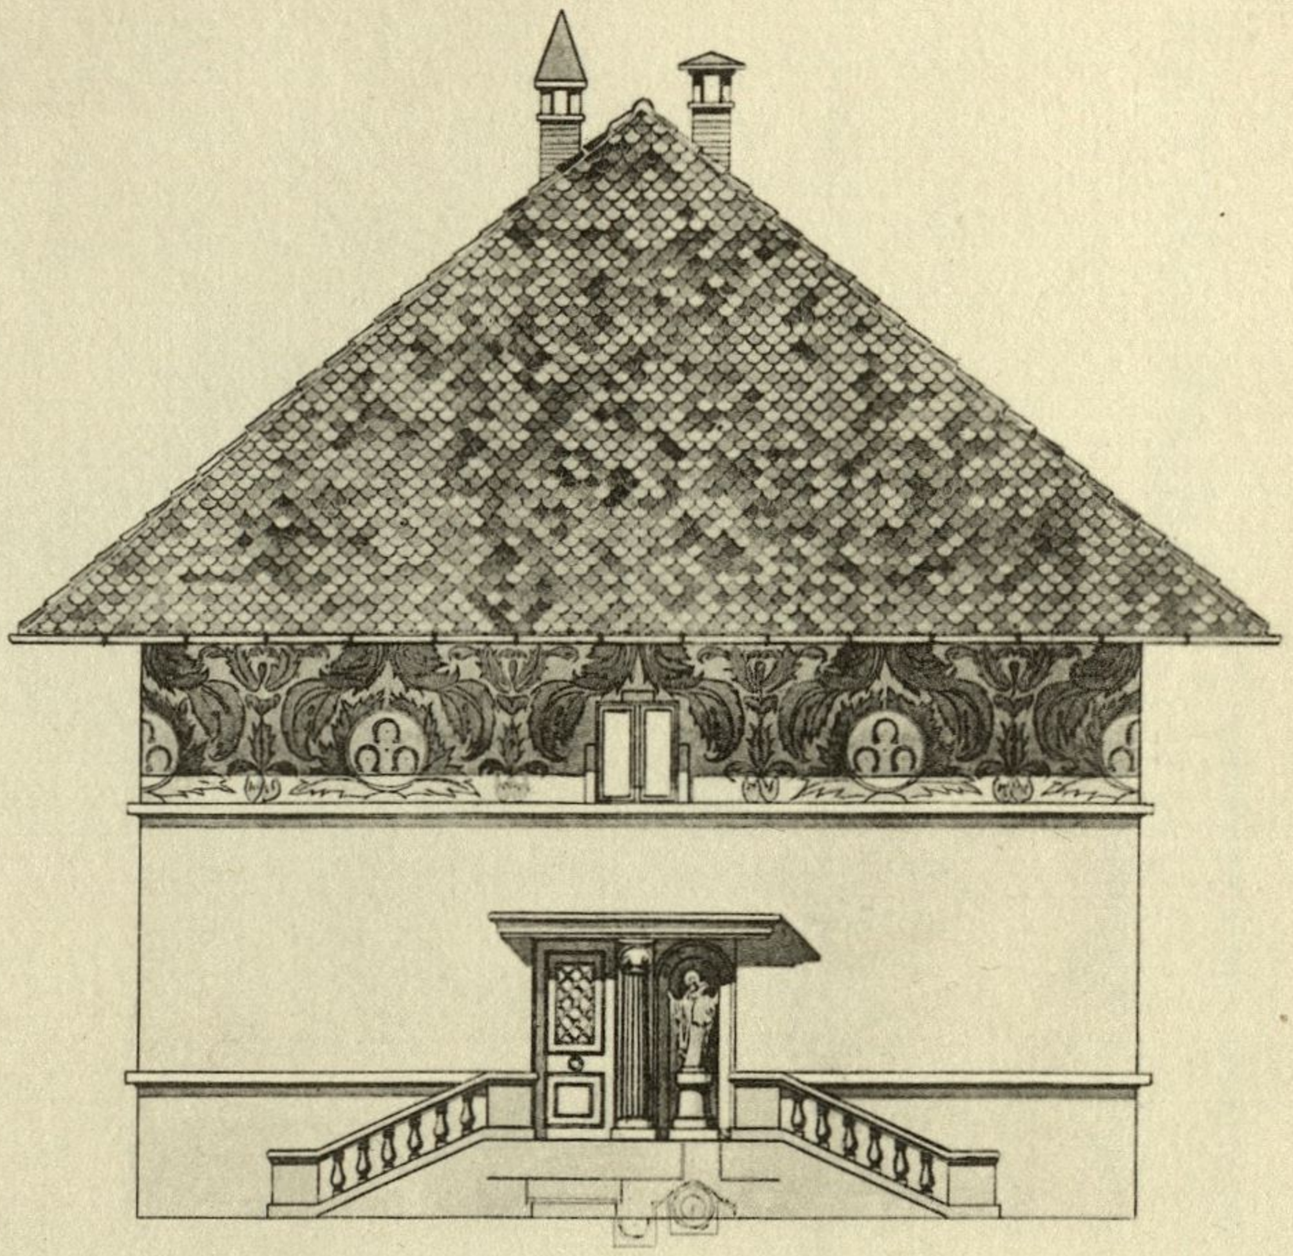


# KOVAČEV DOM


STRANSKA FASADA

1 : 50


DM 10 0 1 2 3 4 MT

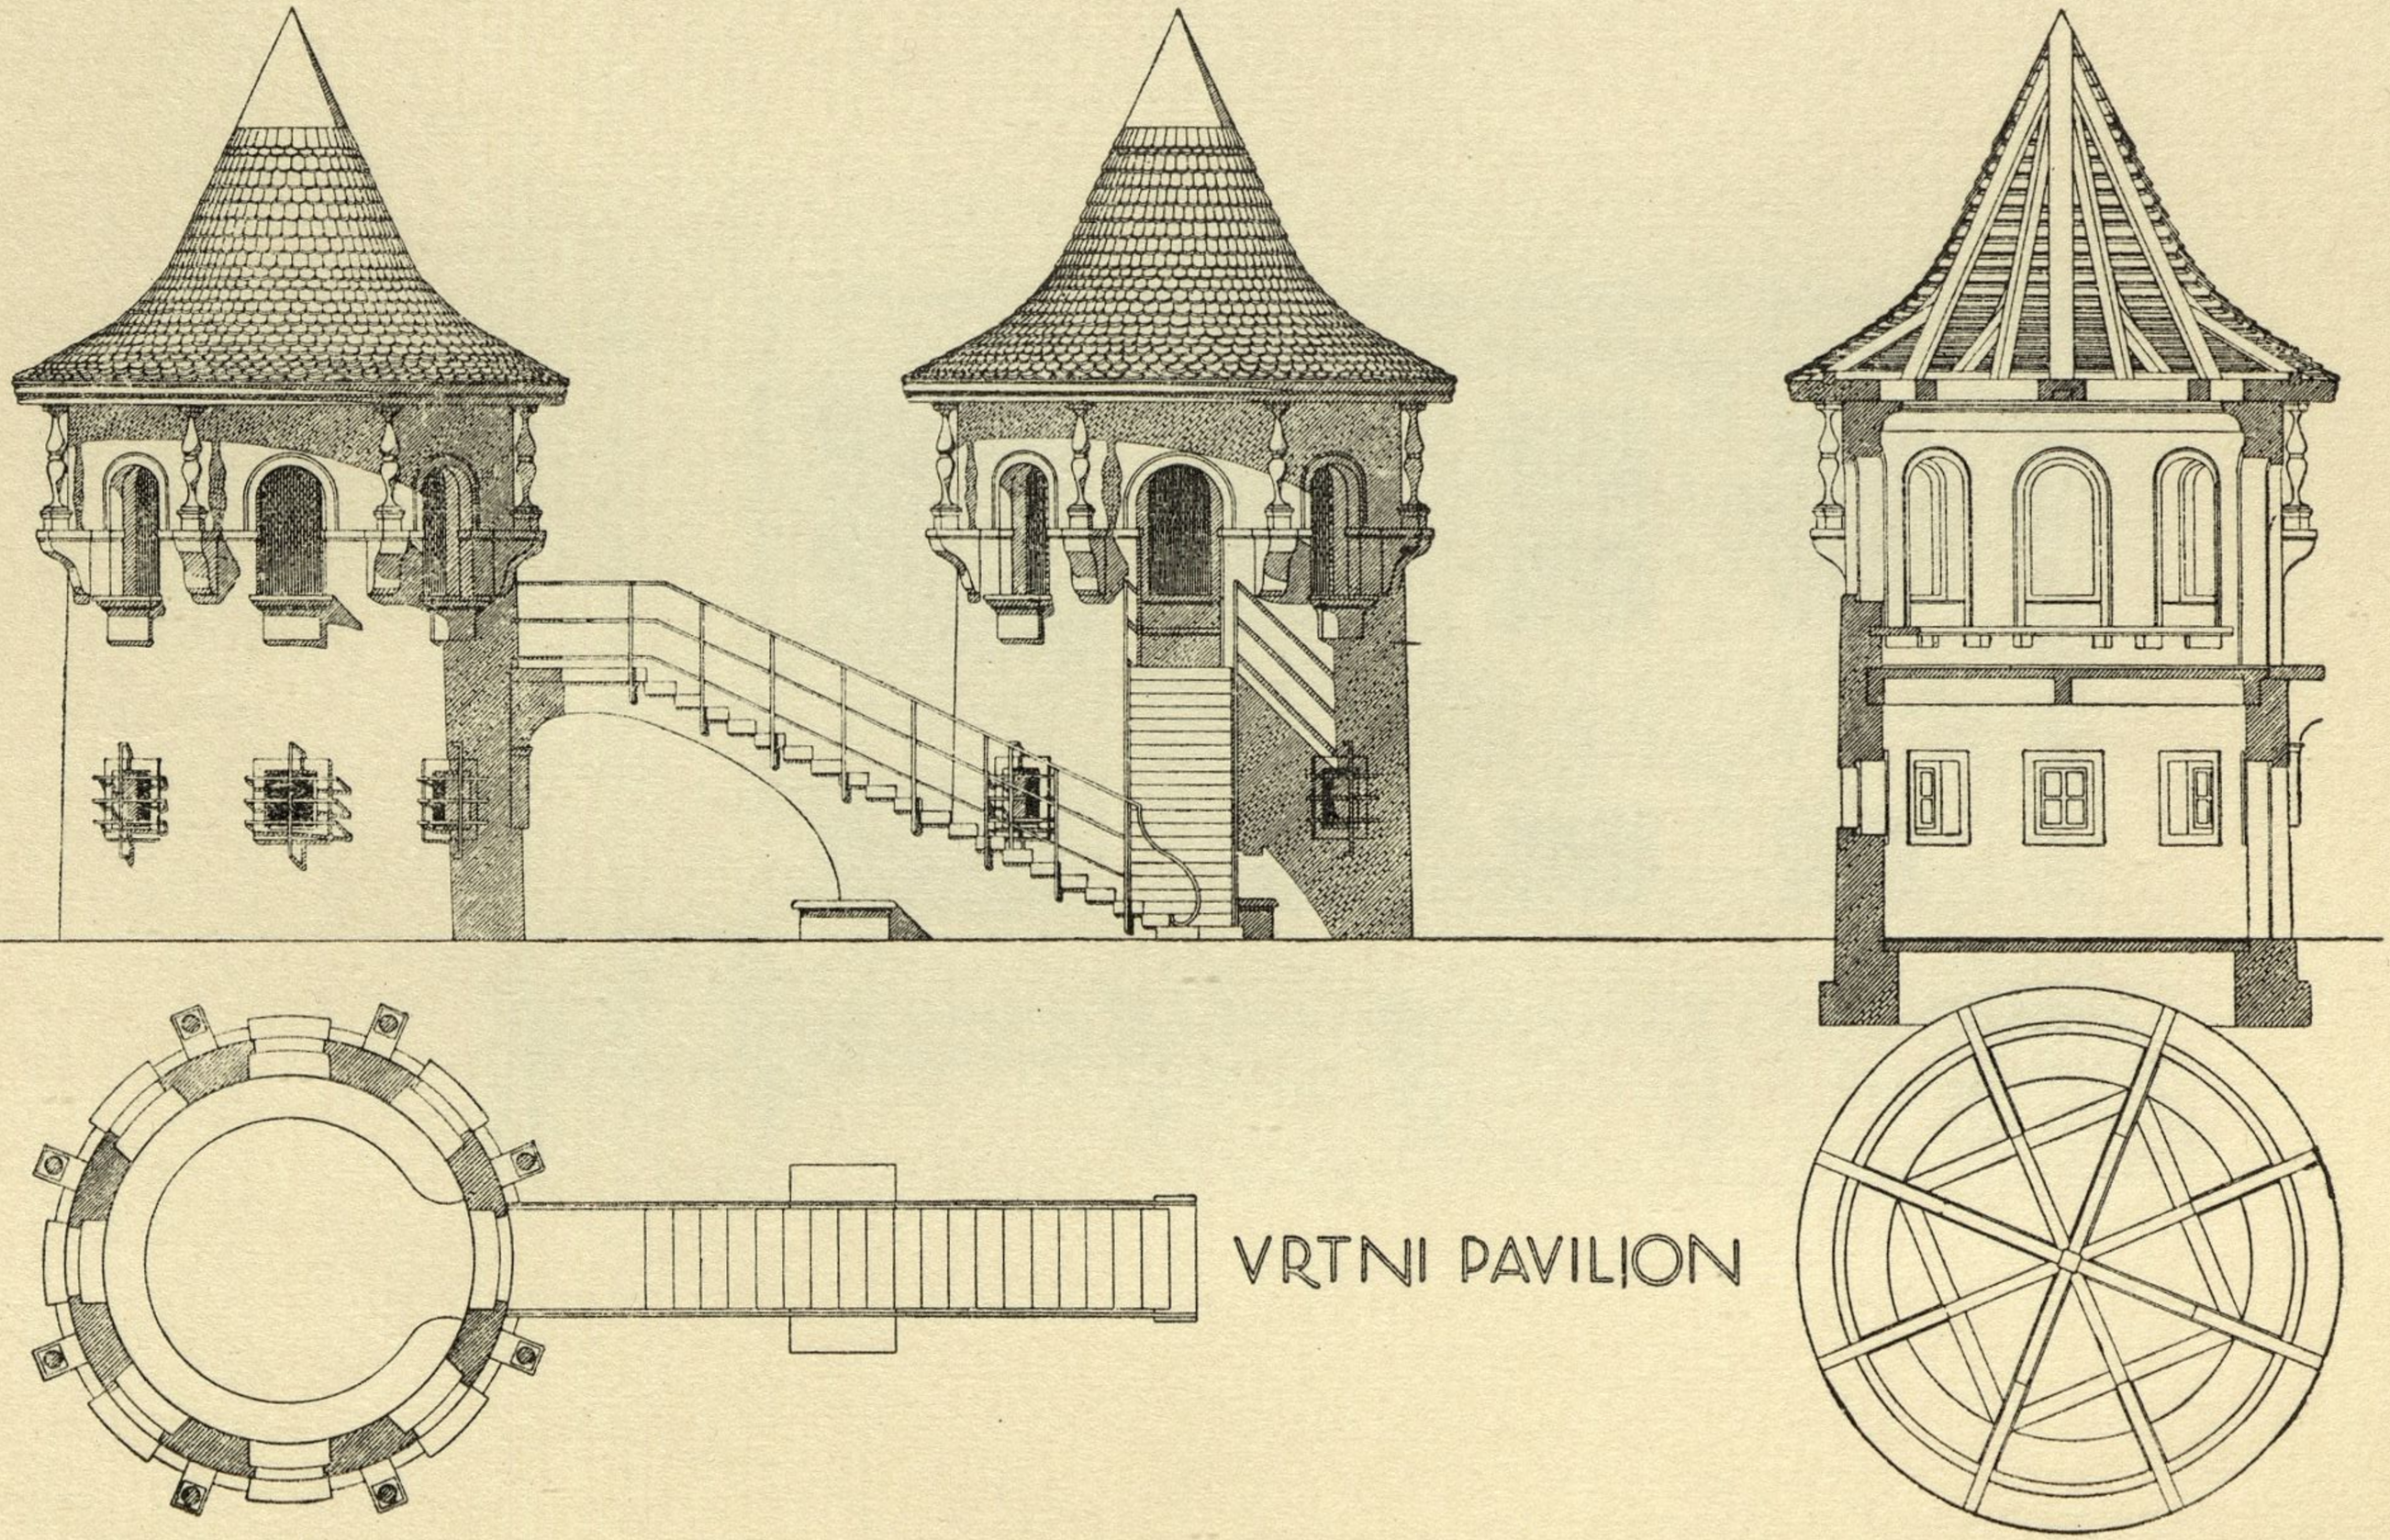


VRTNI PAVILION

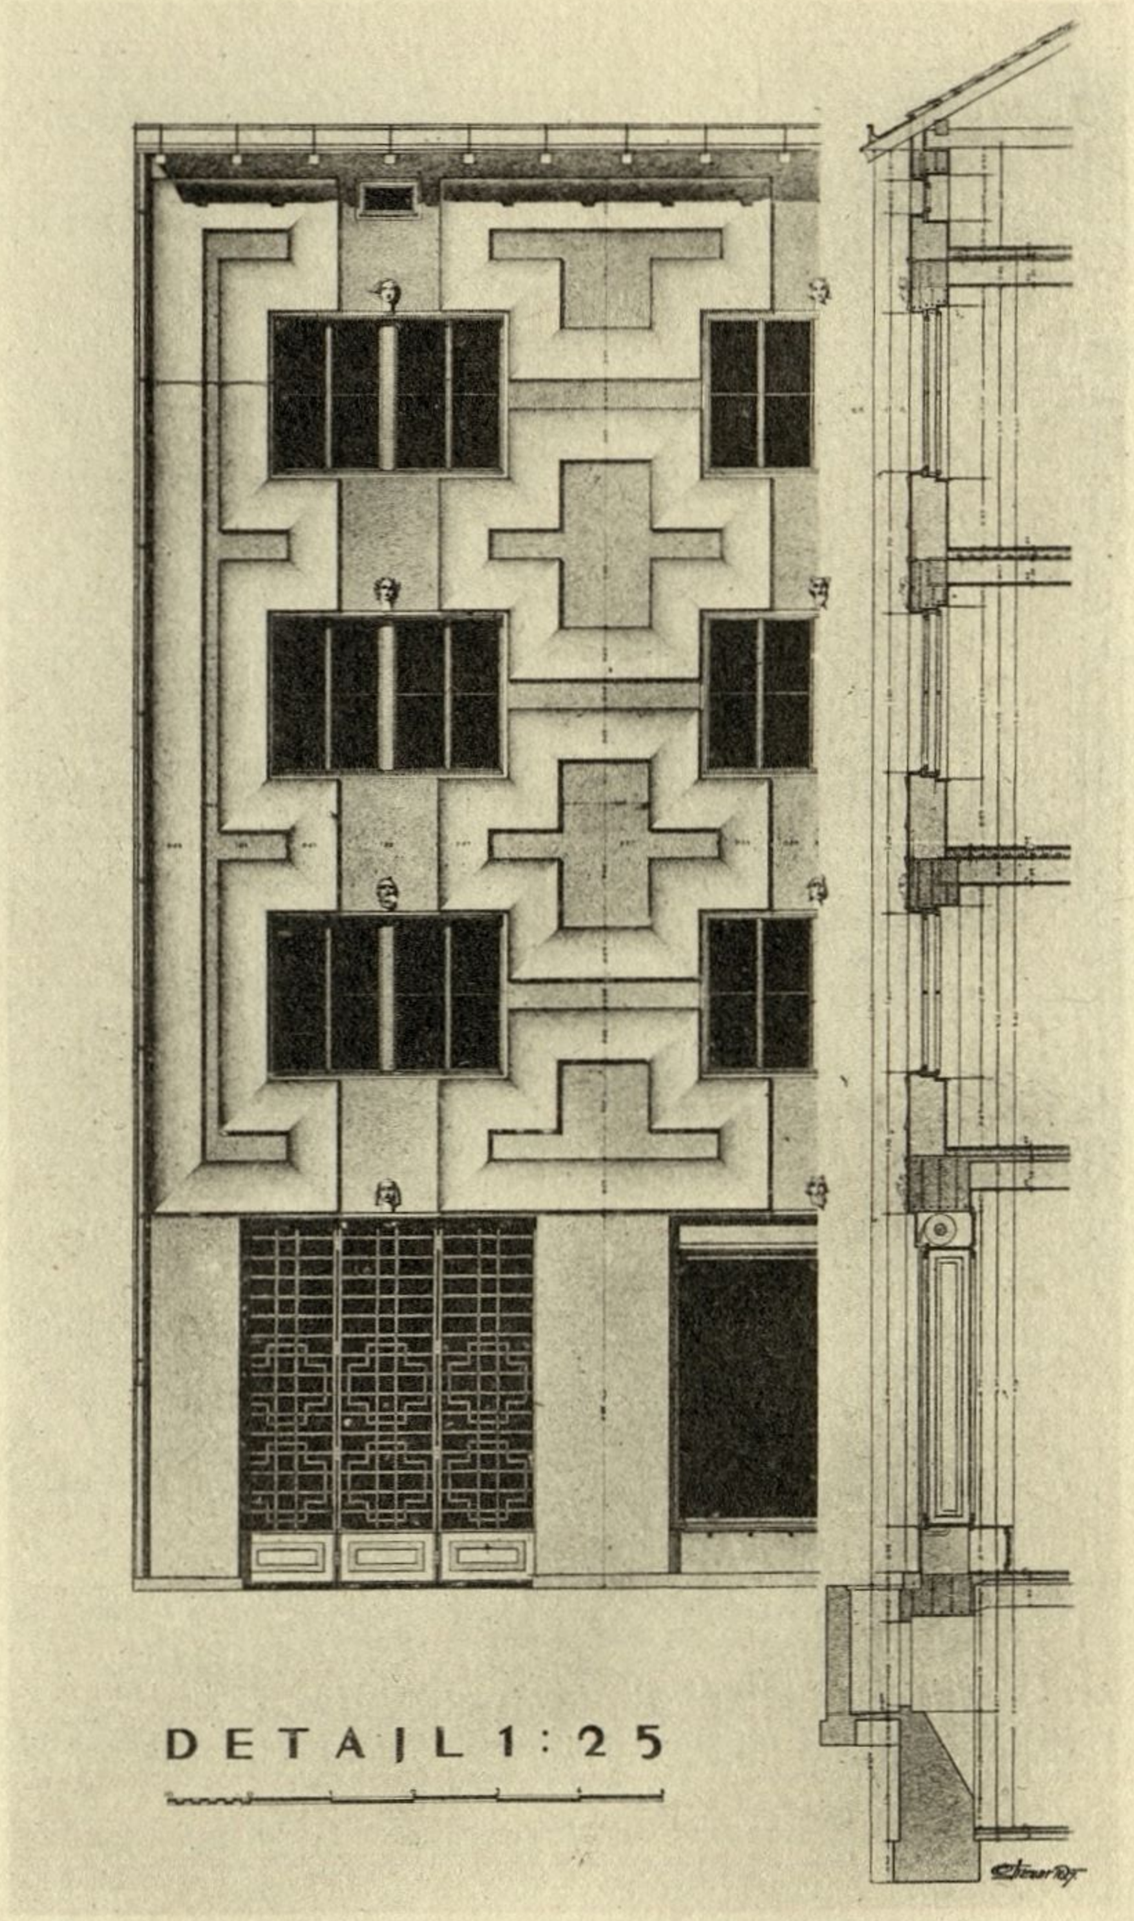


DETAIL 1:25

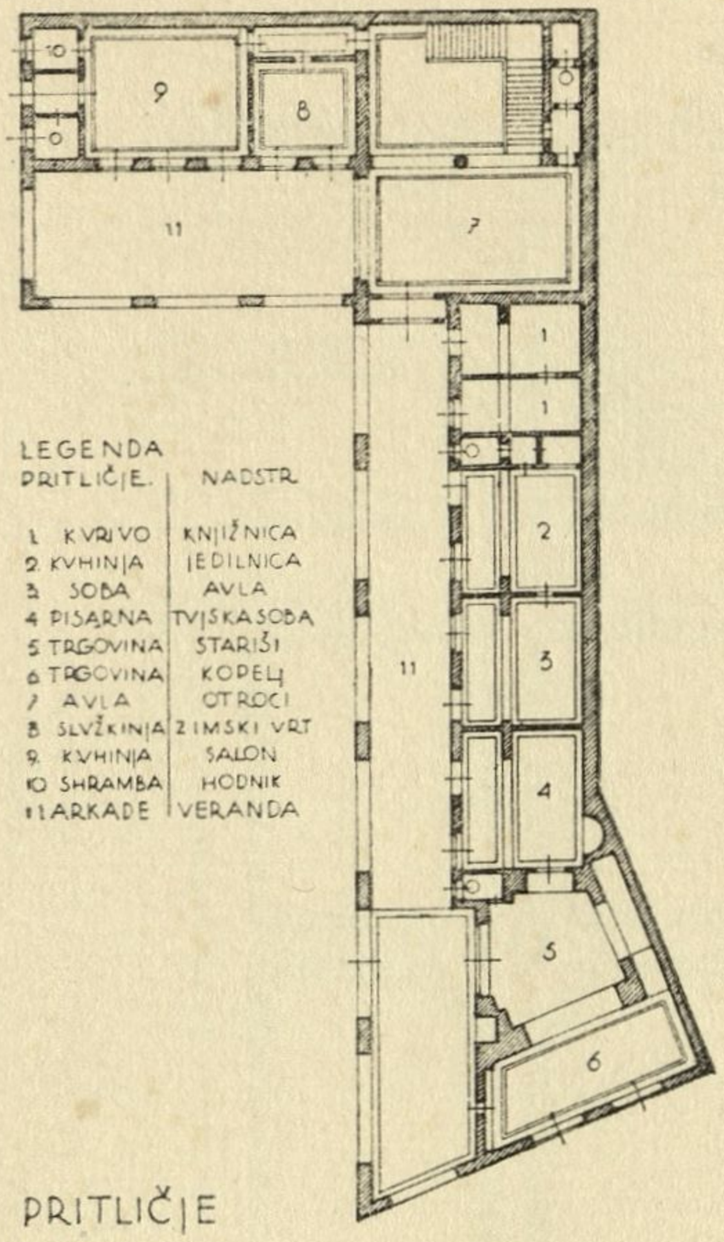



PRITLIČJE

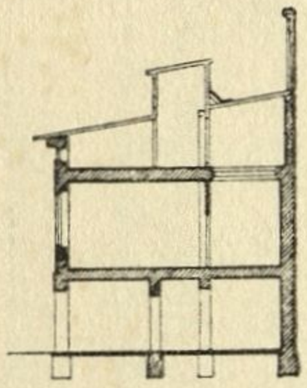



PREREZ AB

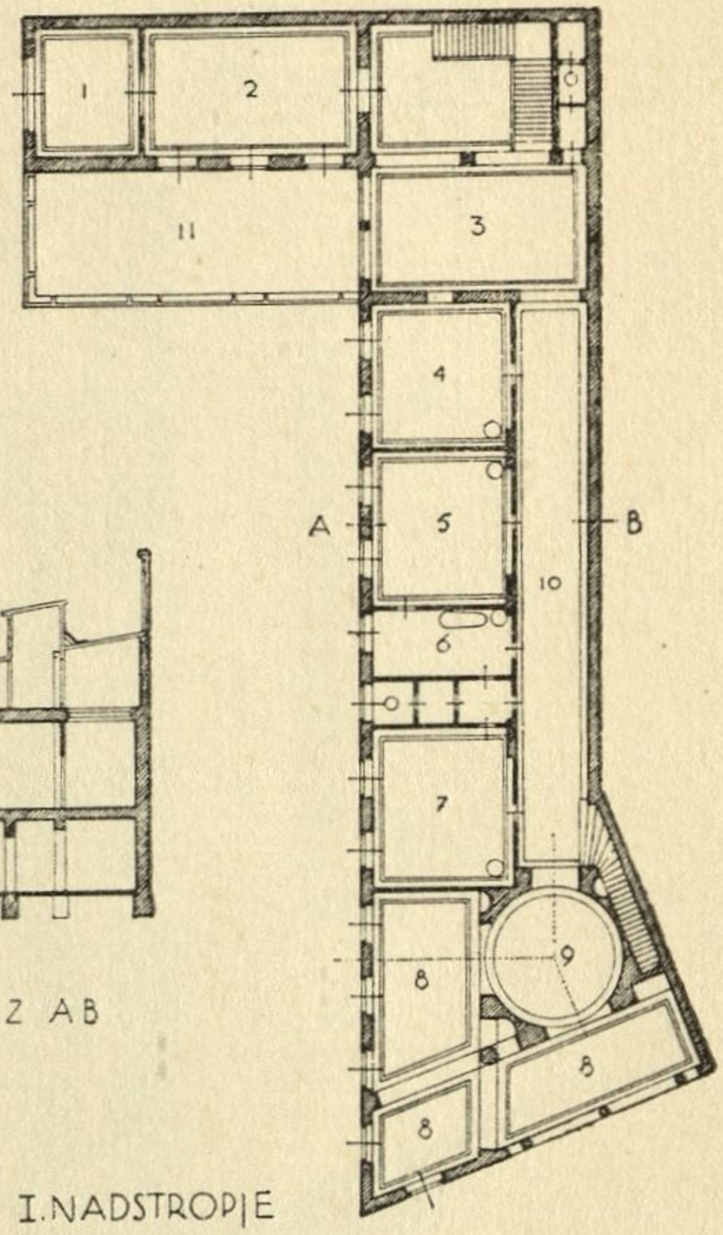


I. NADSTROPJE

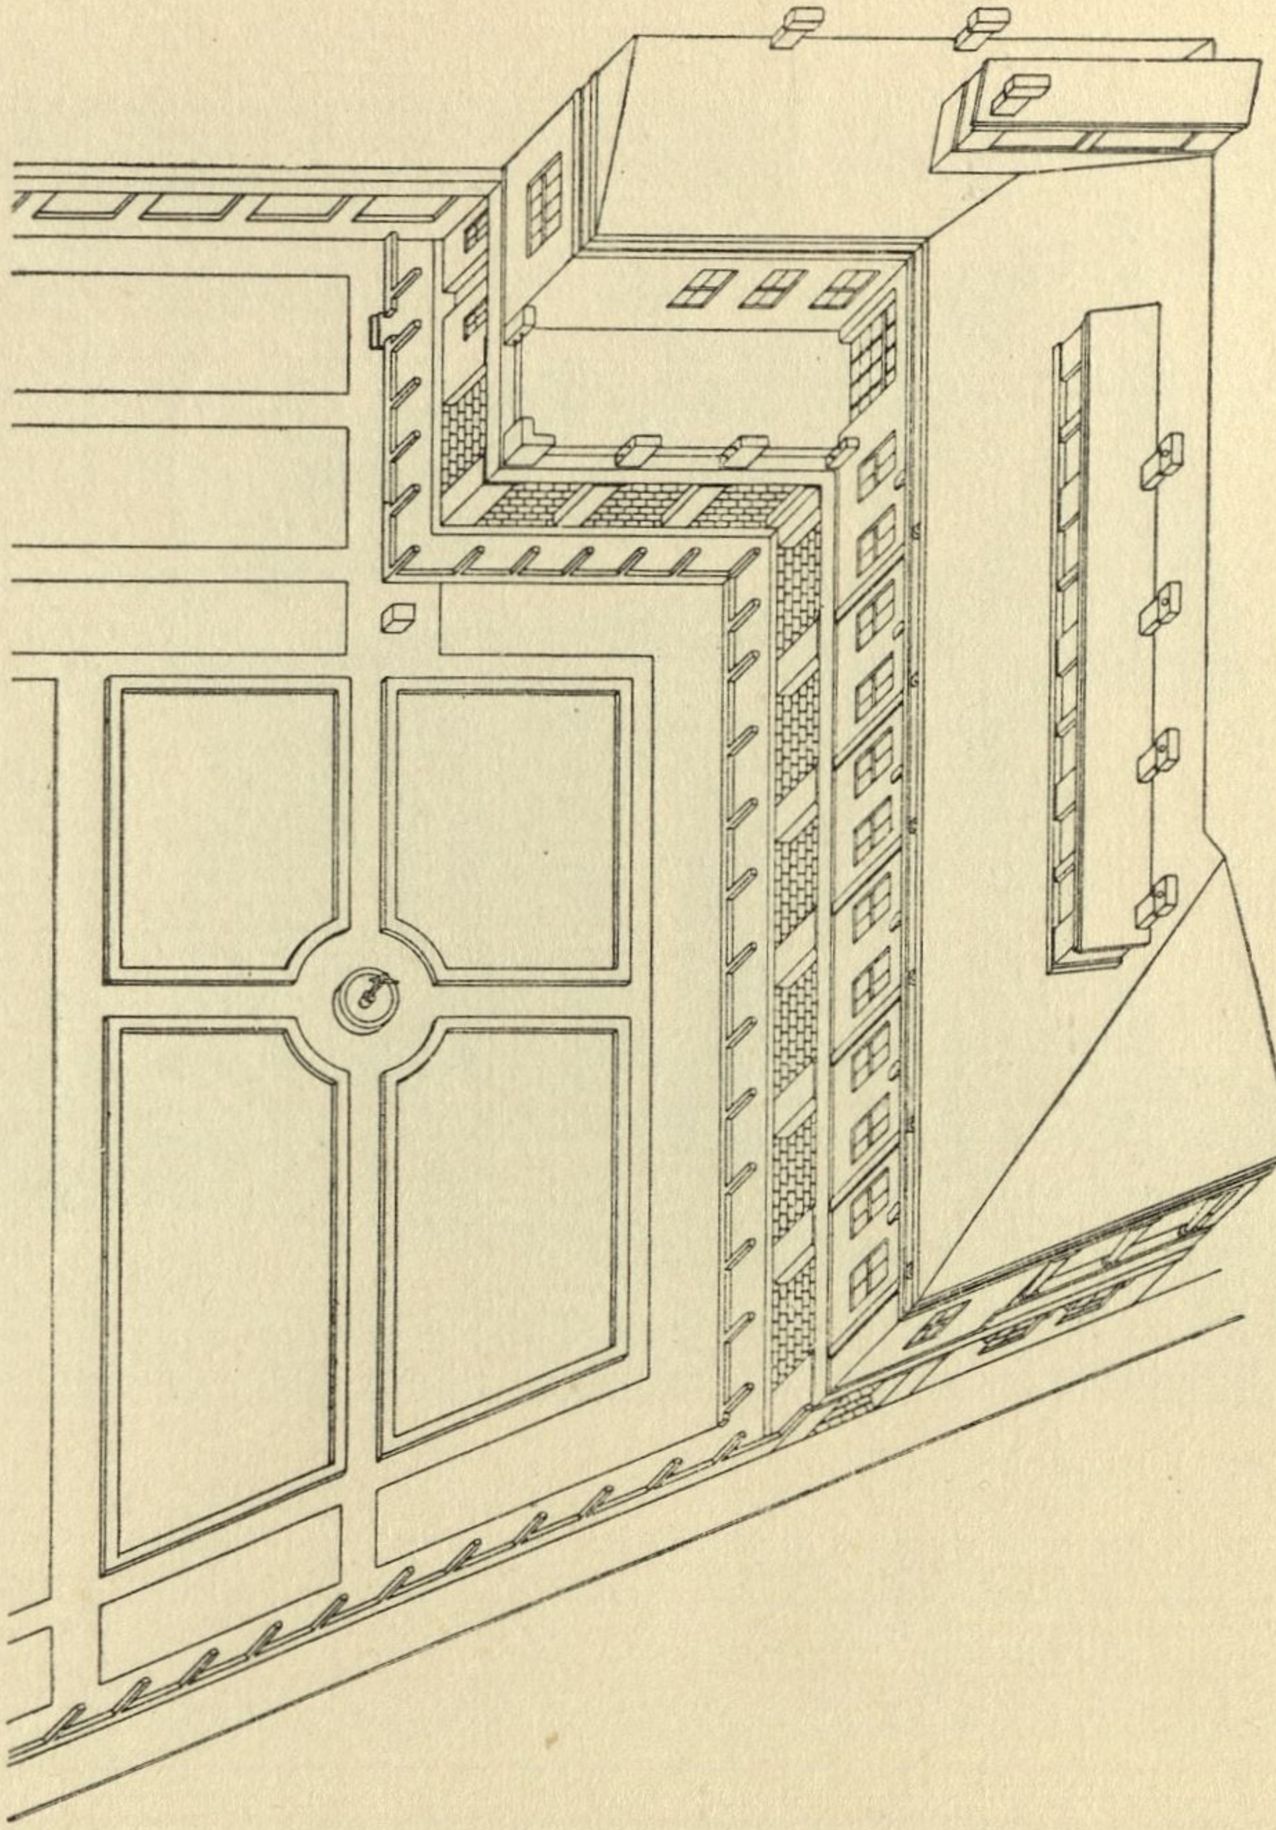

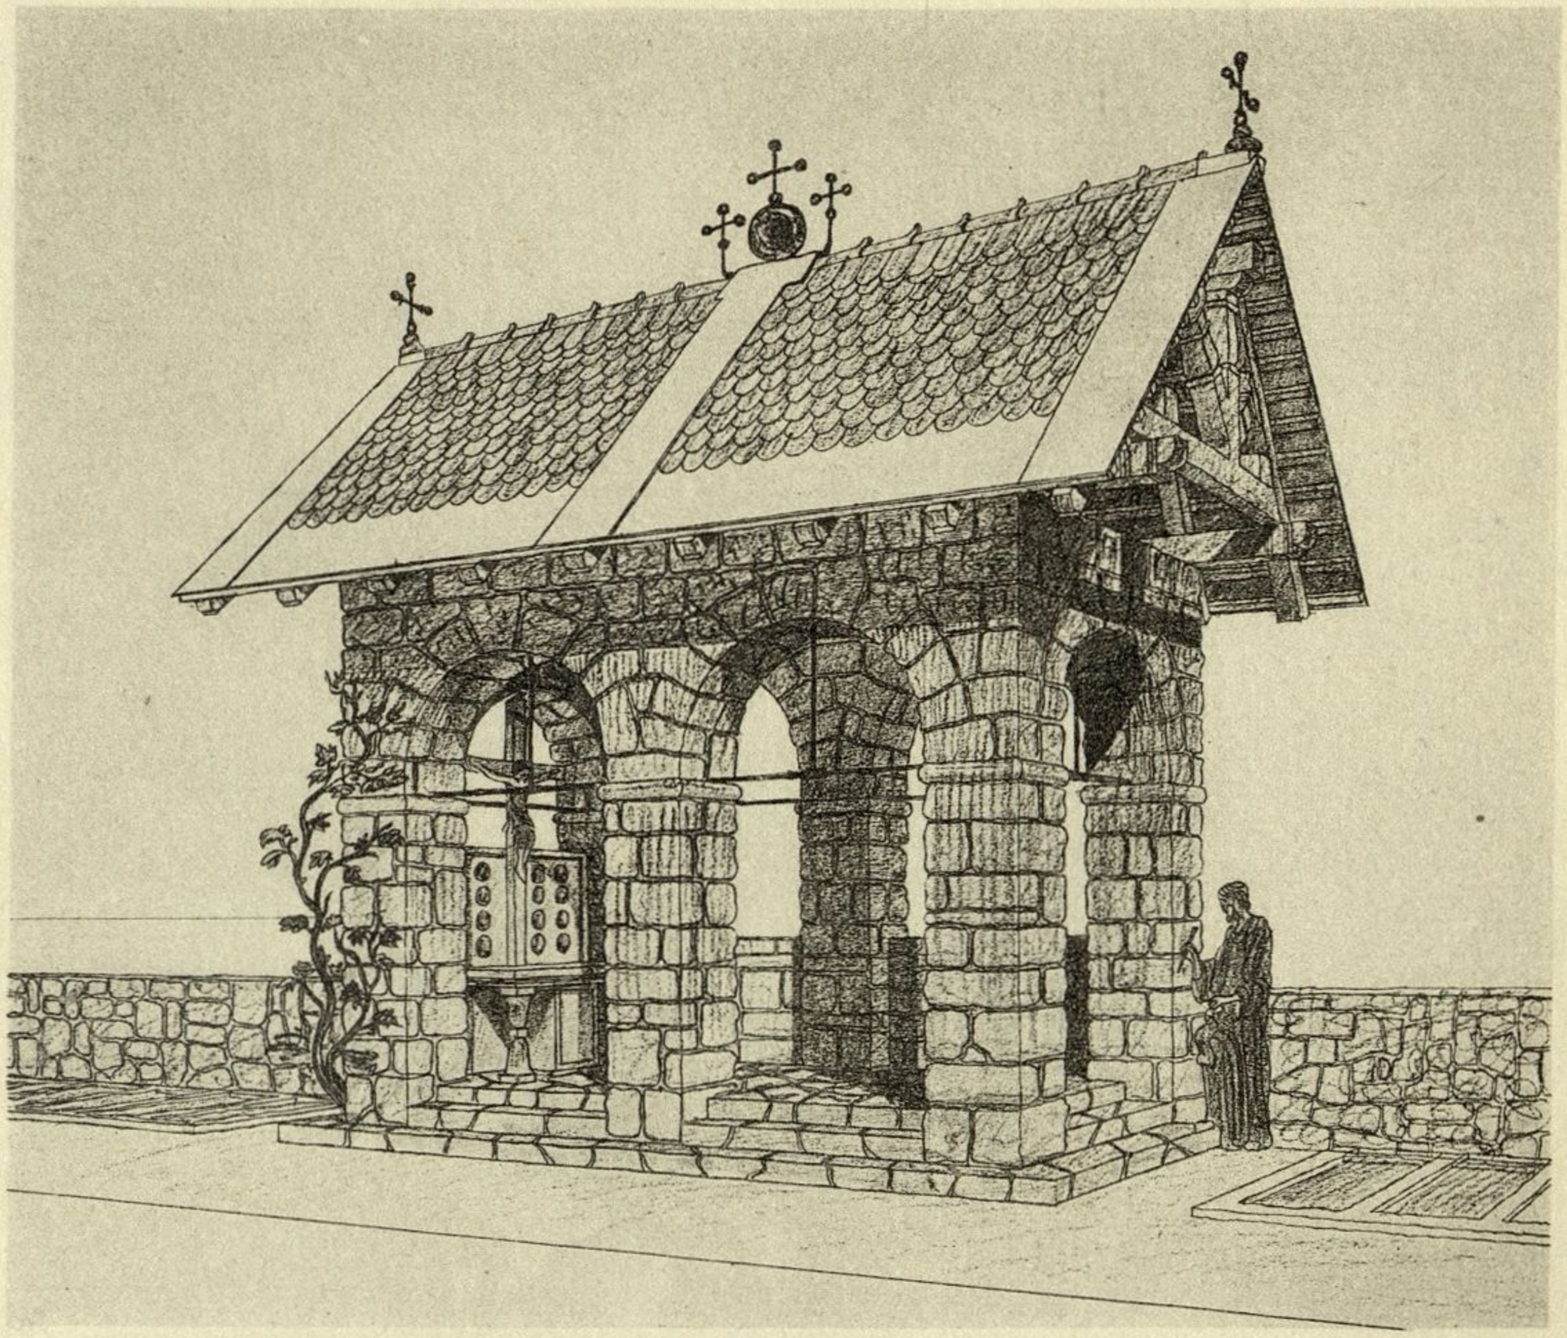


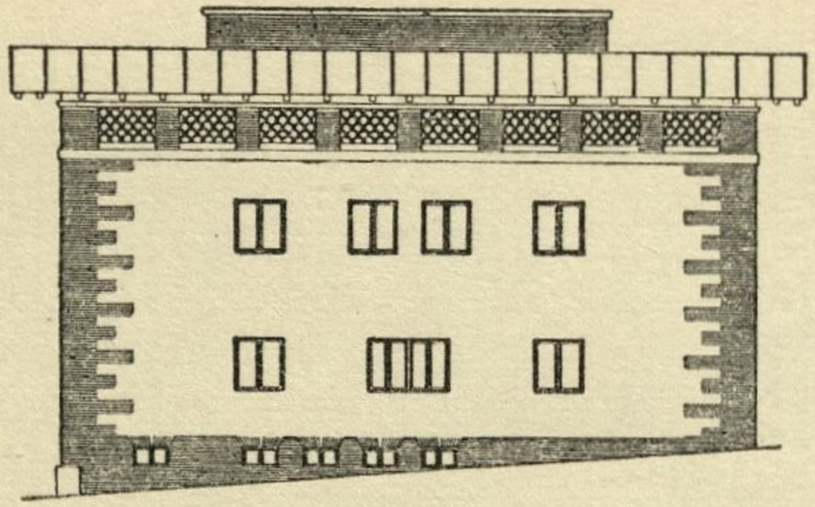


VZHOD

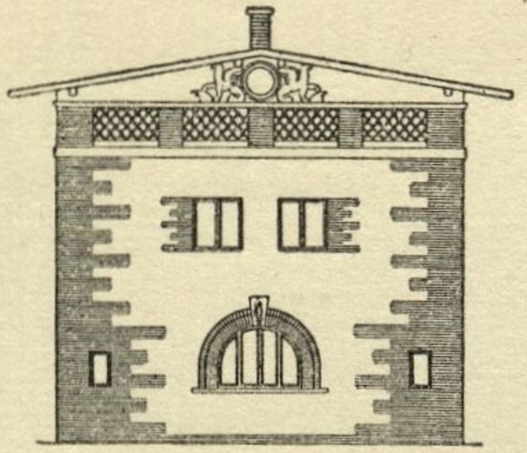


JUG

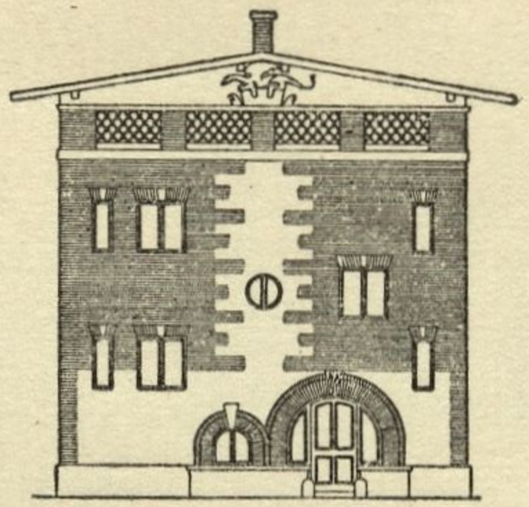



SEVER

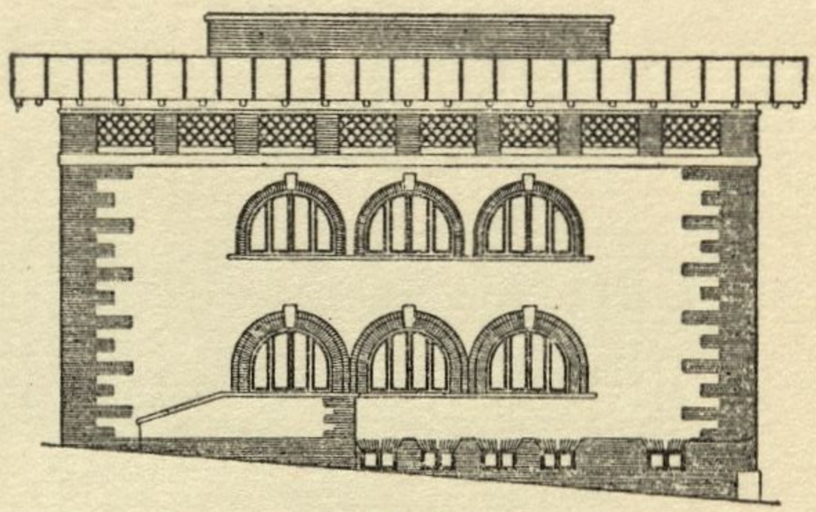



ZAHOD

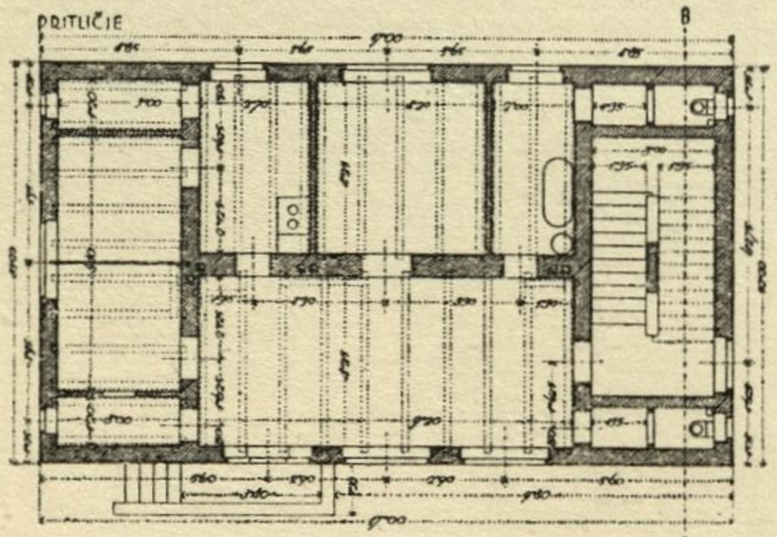


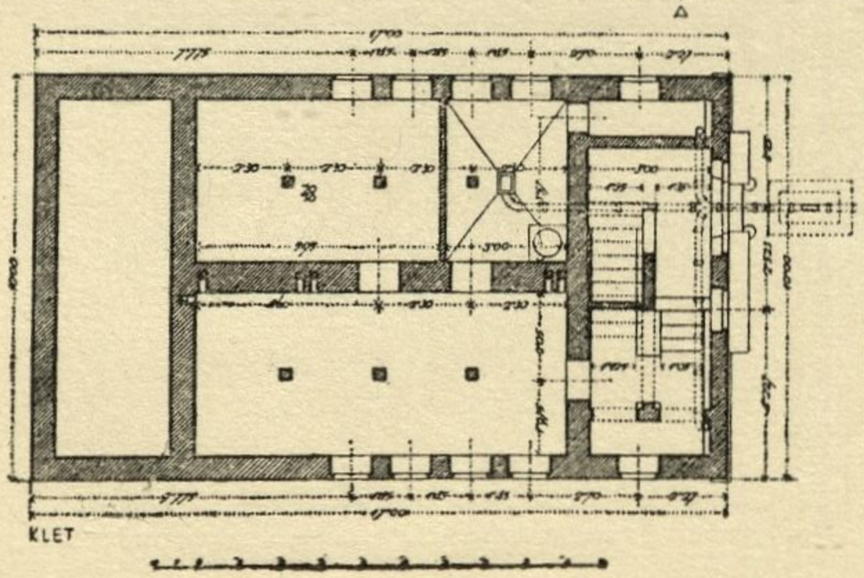


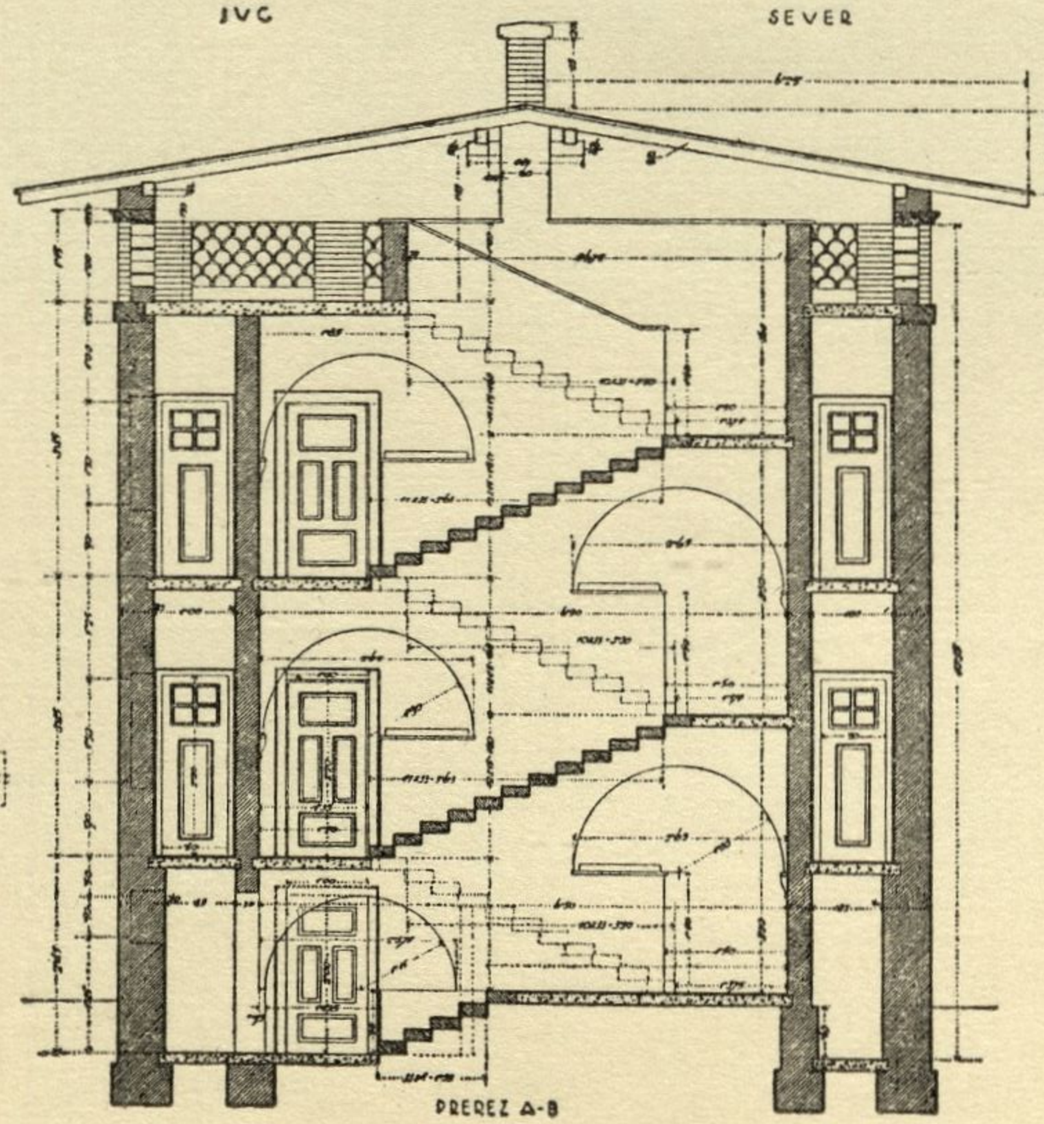
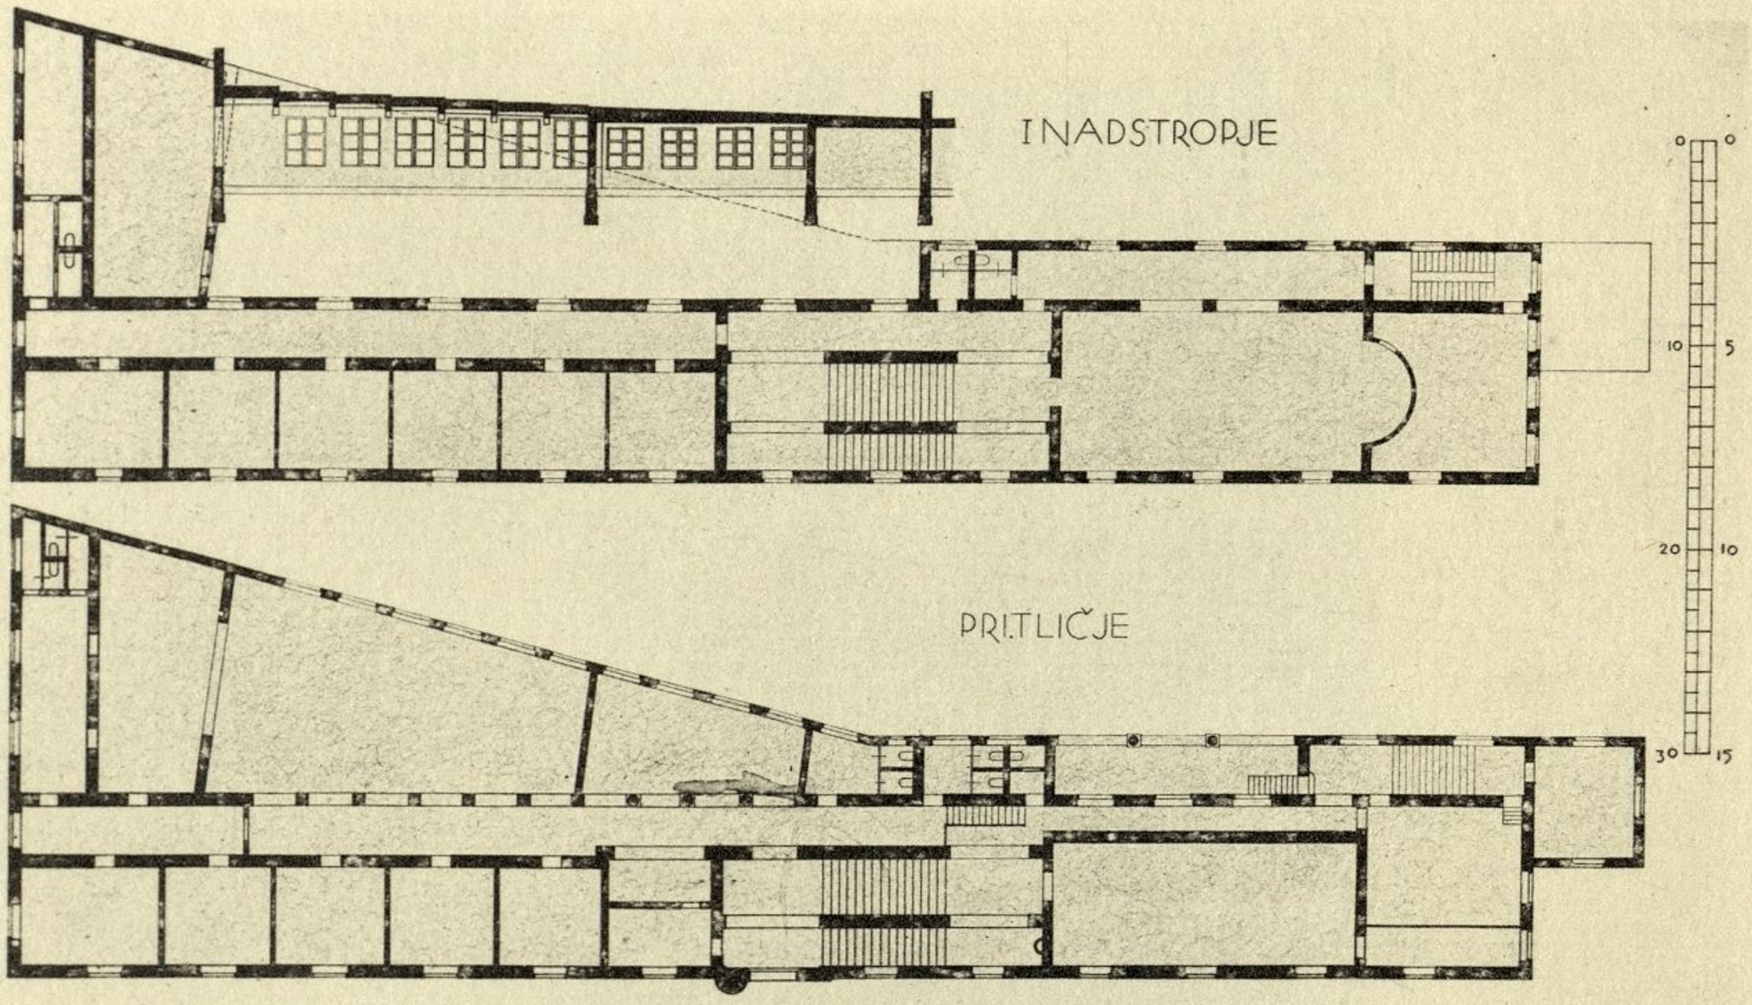


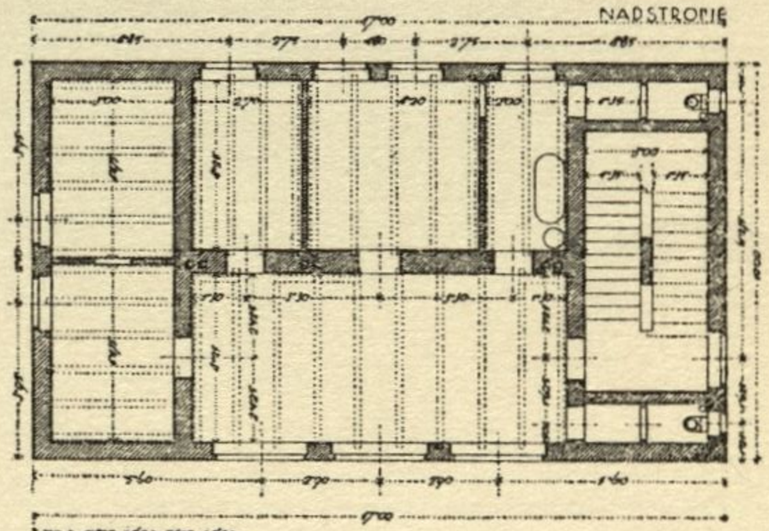
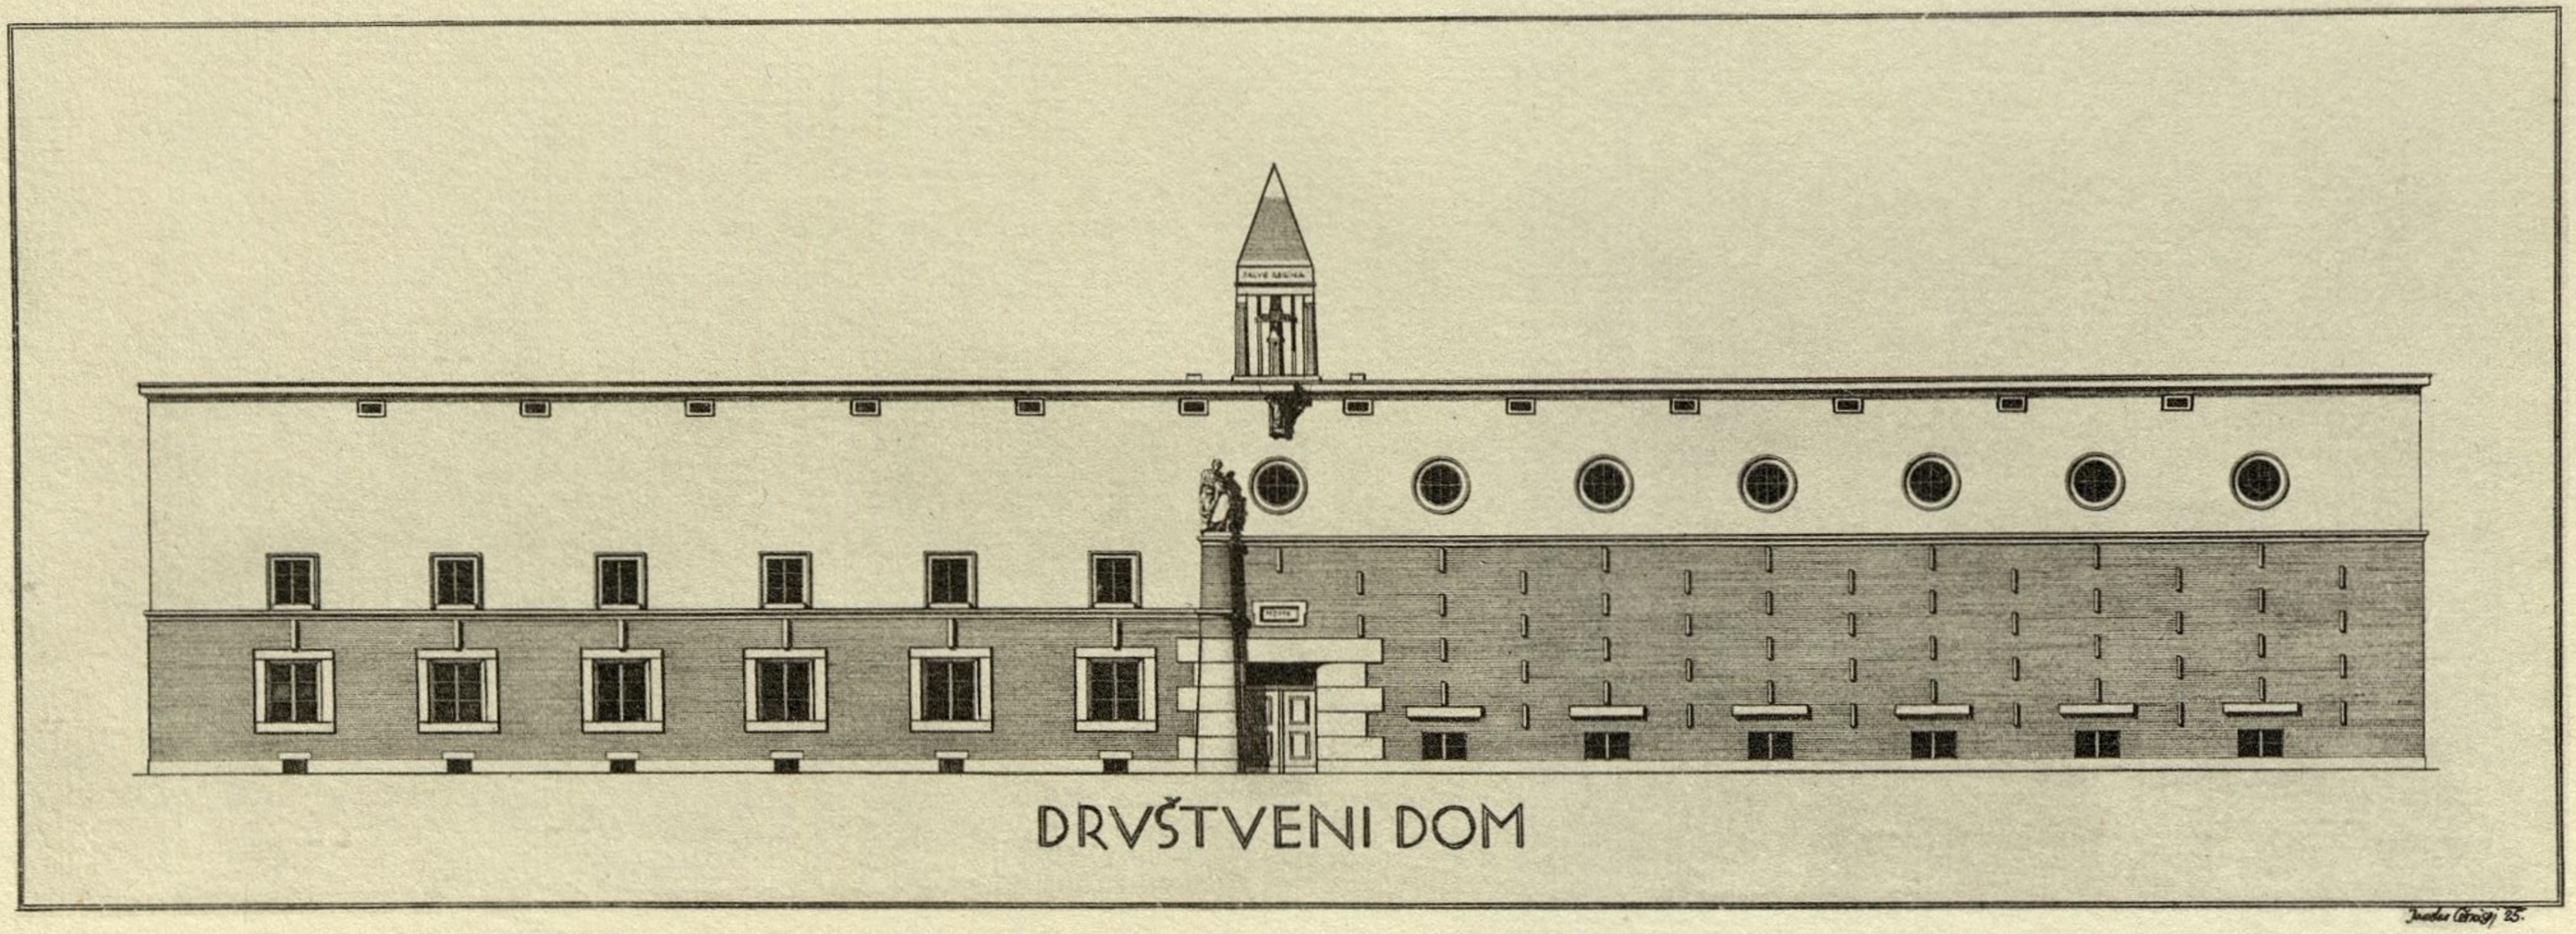


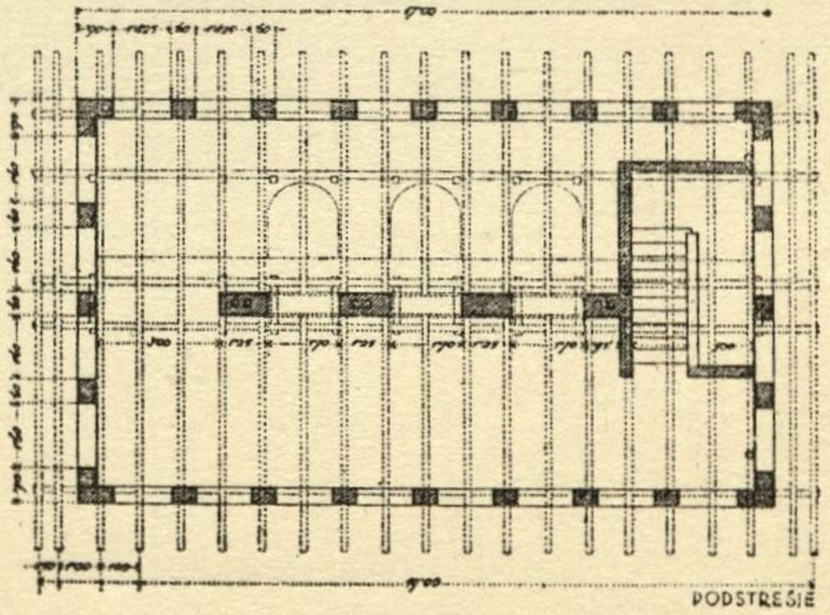
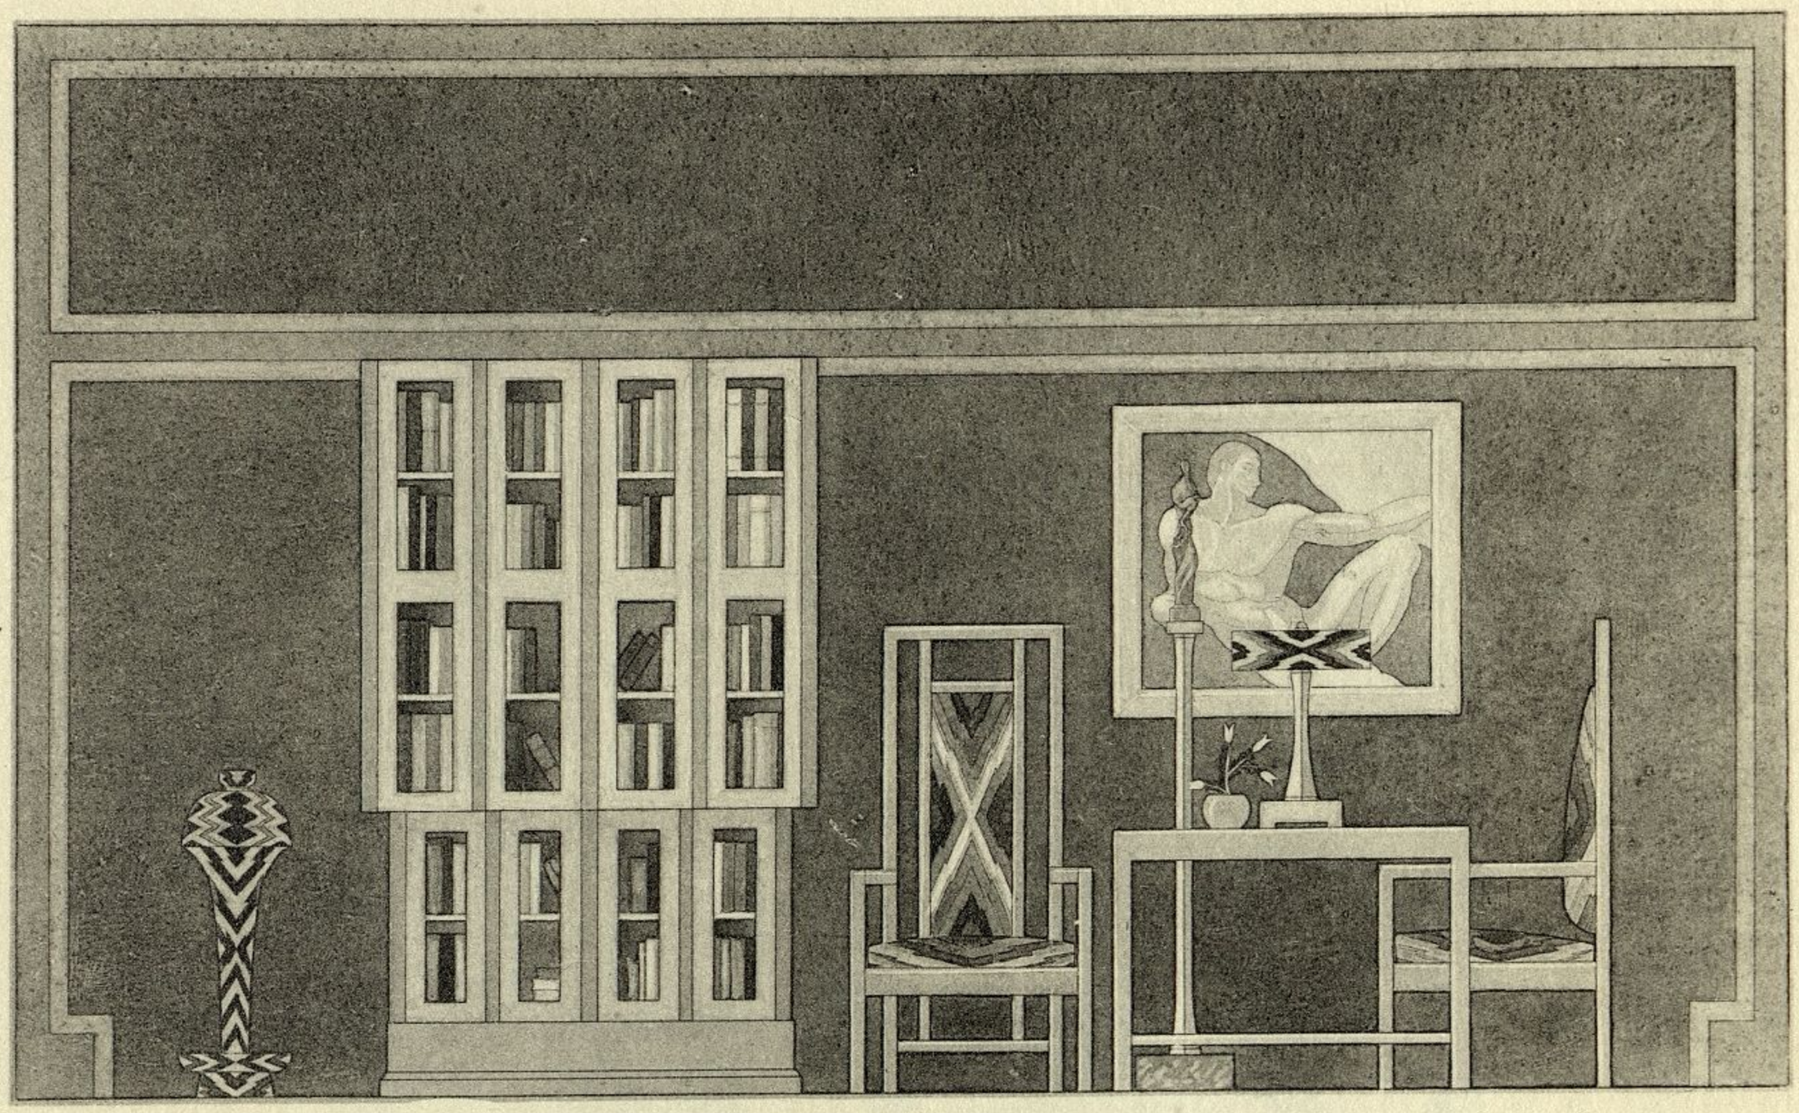

GORETTI SLAVEBOGMOGOCN
325
185
140
275
45
400
220
565
450
75
145
875
785
85
95
620
150
100
50
370
60
30
30

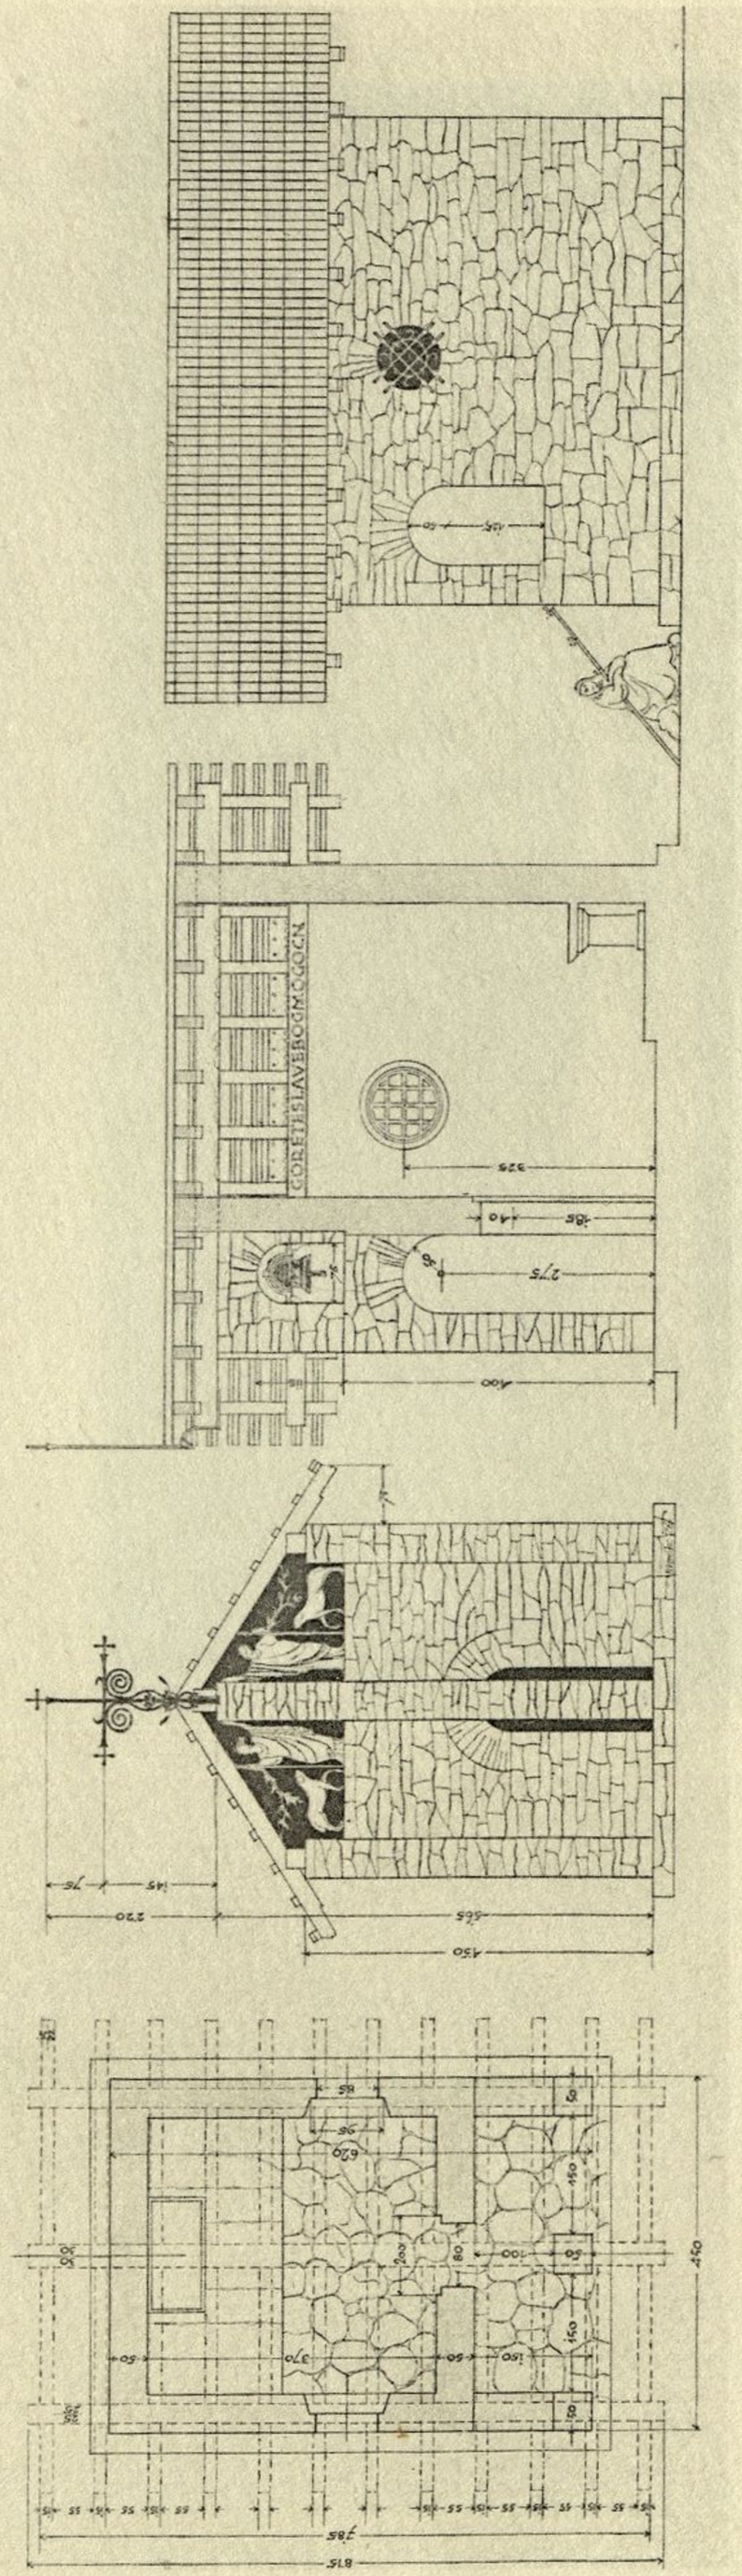

DR
FRANC
KOS
*
1853
+
1924

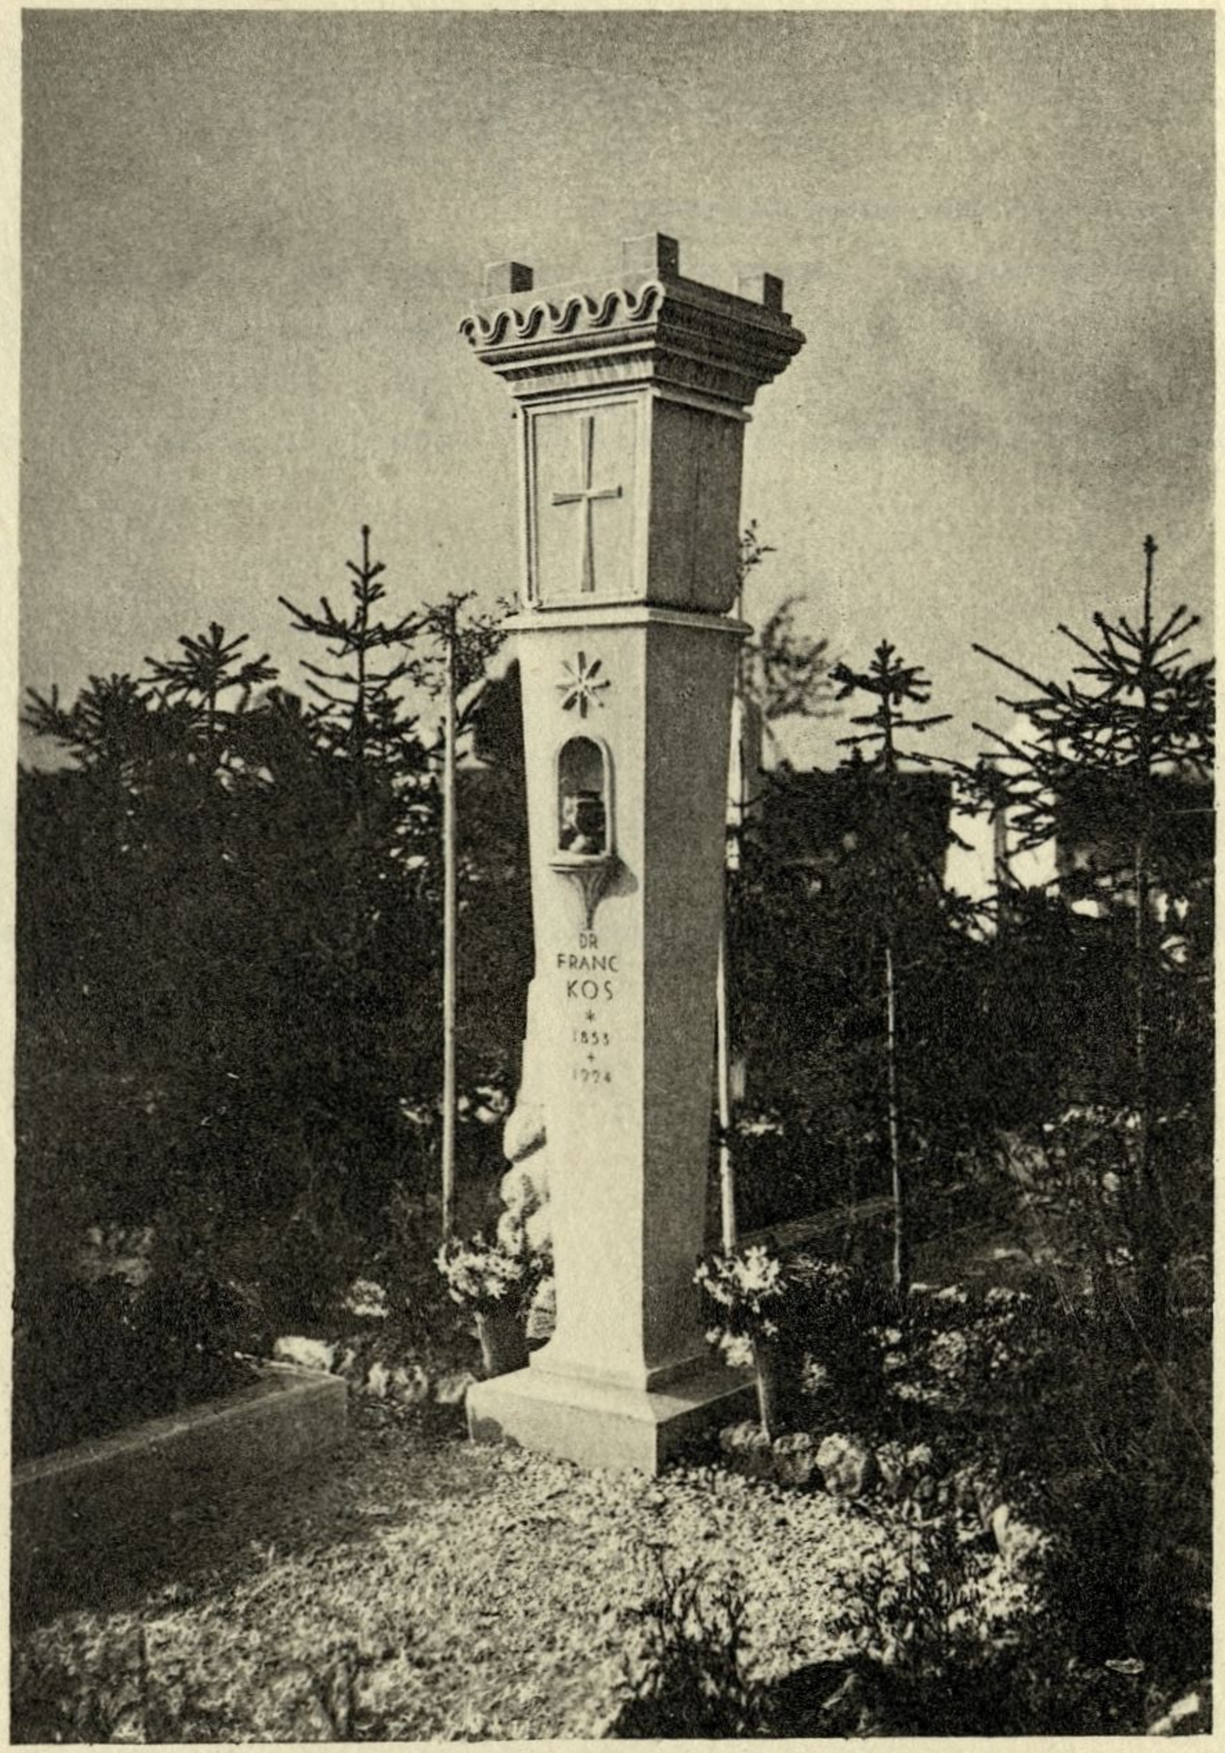

INADSTROPJE
PRITLIČJE
0
0
10
5
20
10
30
15




DRVŠTVENI DOM



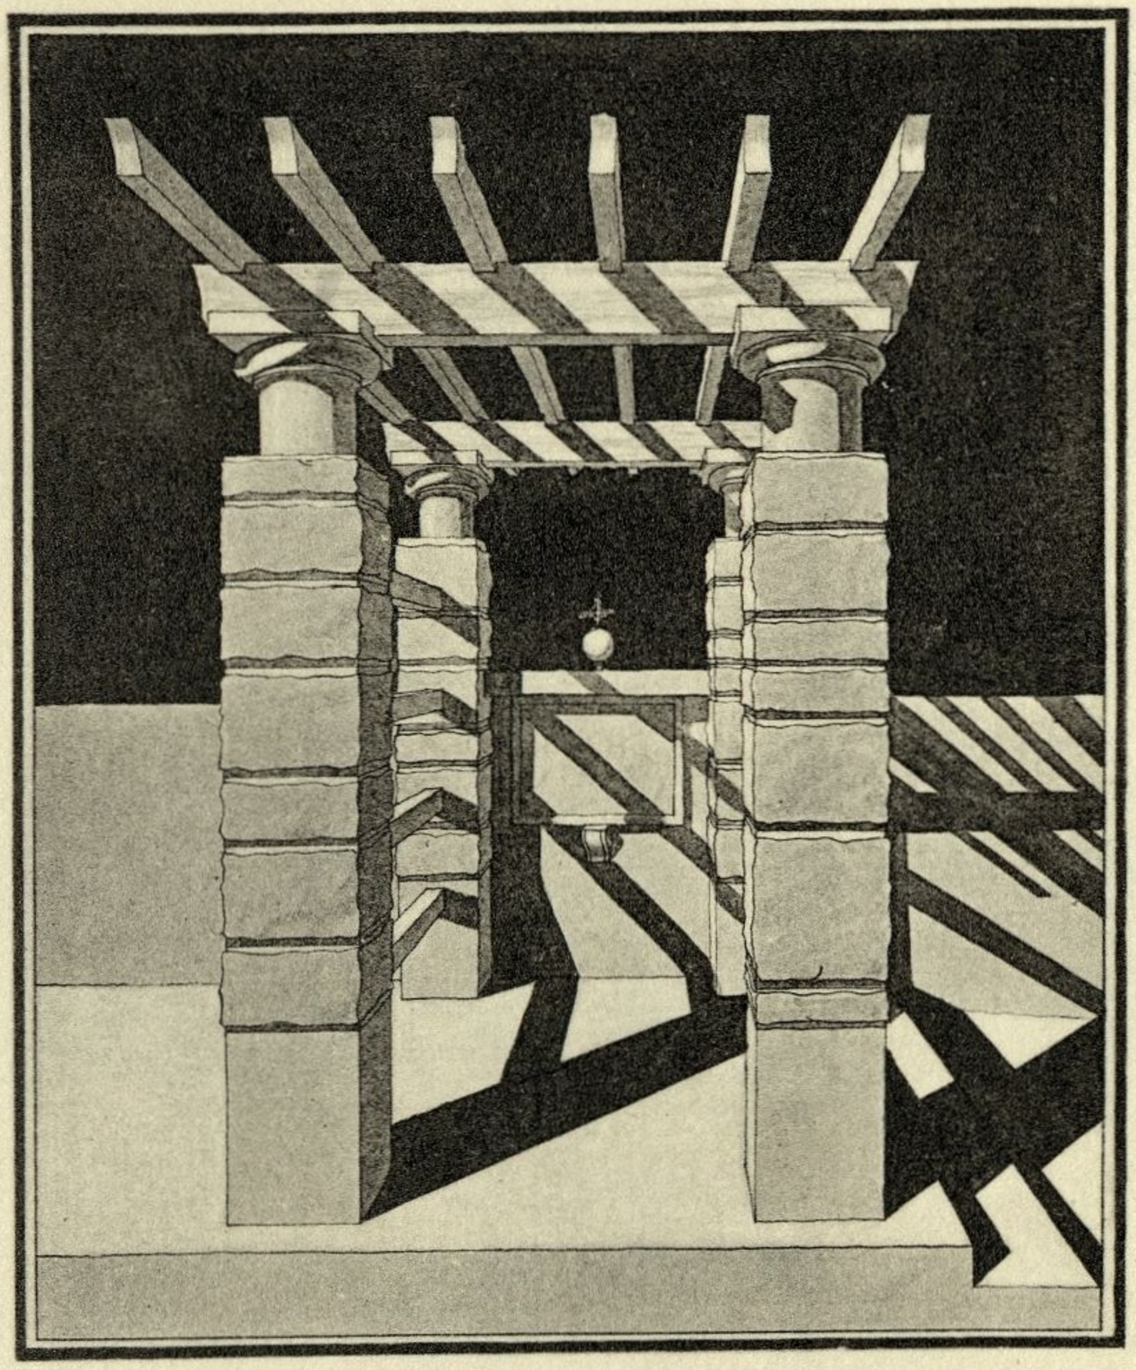


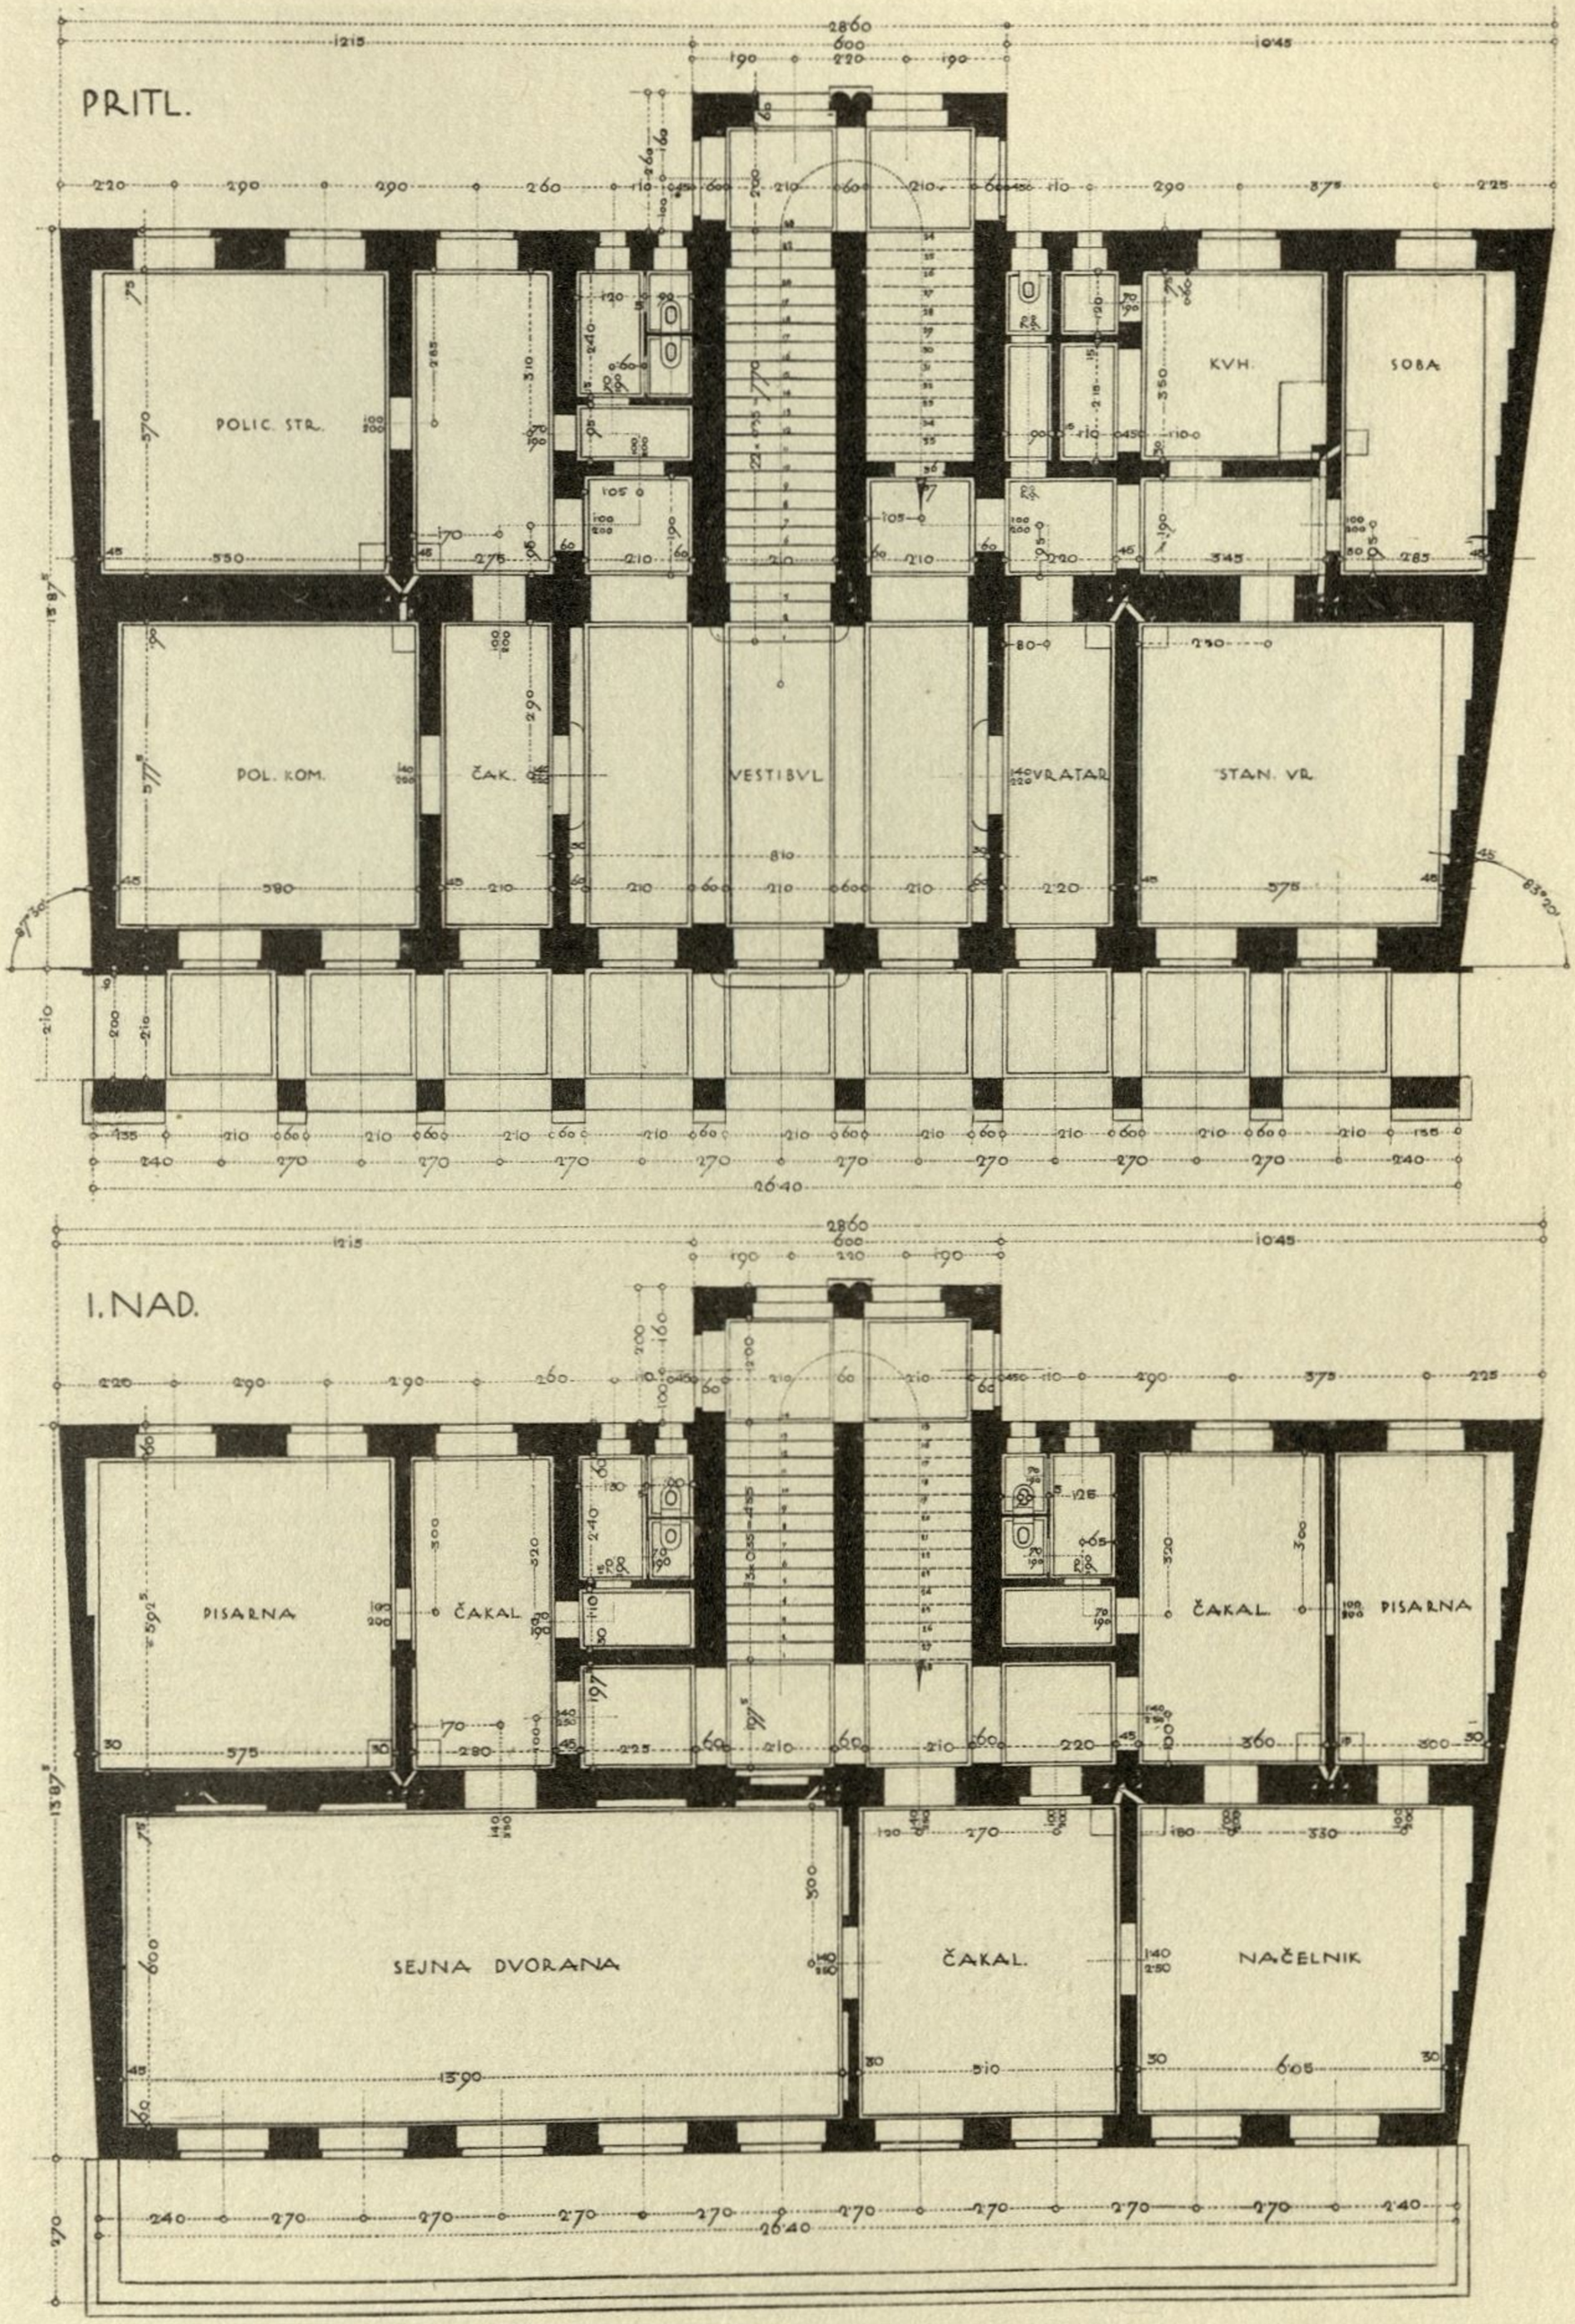
PRITL.
POLIC. STR.
KVH.
SOBA
POL. KOM.
ČAK.
VESTIBUL
VRATAR
STAN. VR.
I. NAD.
PISARNA
ČAKAL.
ČAKAL
PISARNA
SEJNA DVORANA
ČAKAL.
NAČELNIK

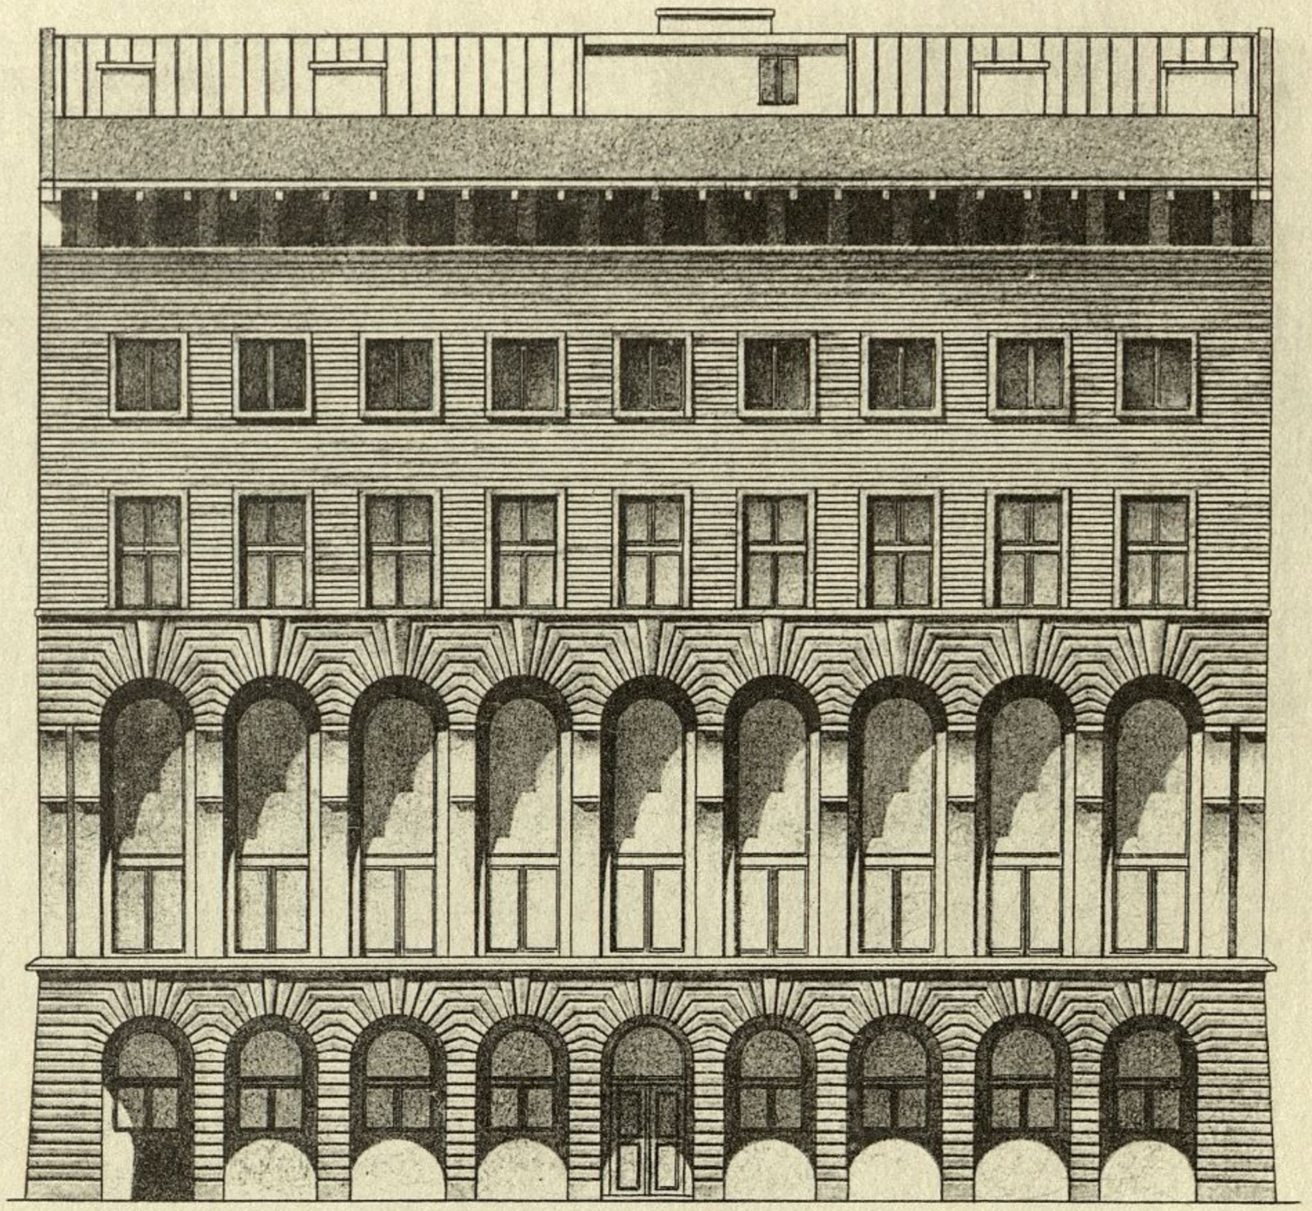


## I. NADSTROPJE

I HODNIK
II ČAKALNICA
III ZDRAVNIK
IV LABORATORIJ
V KROJAČNICA
VI PISARNA
VII SKLADIŠČE

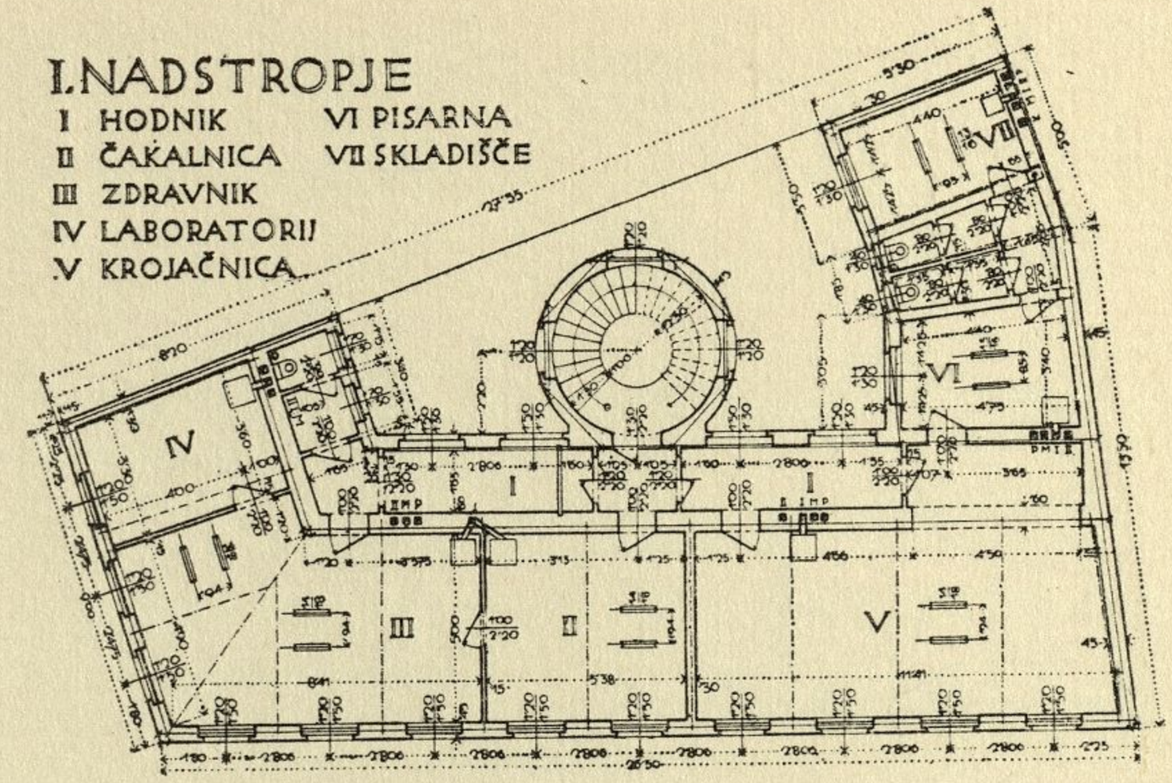


## MEZZANIN

I HODNIK
II URADI
III ARHIV

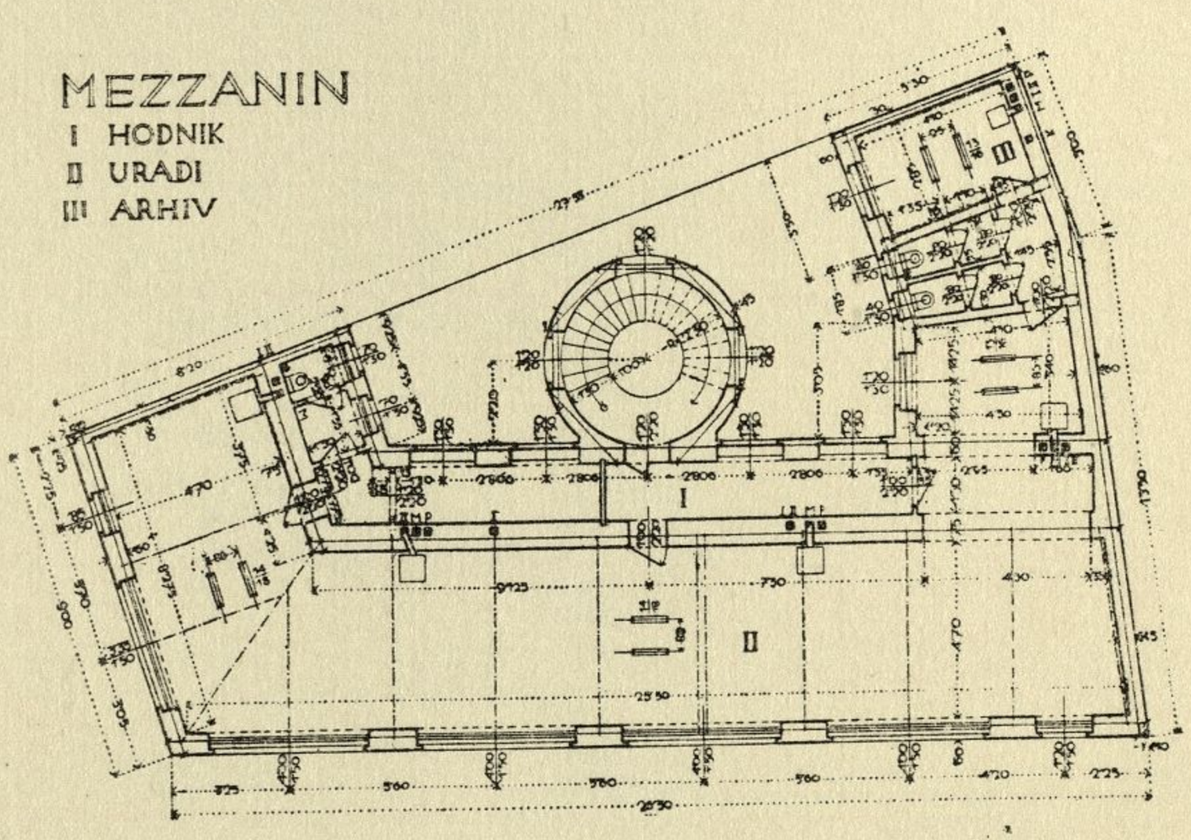


## PRITLIČJE

I VEŽA
II HODNIK
III TRGOVINA
IV HIŠNIK
V KUHINJA
VI SOBA

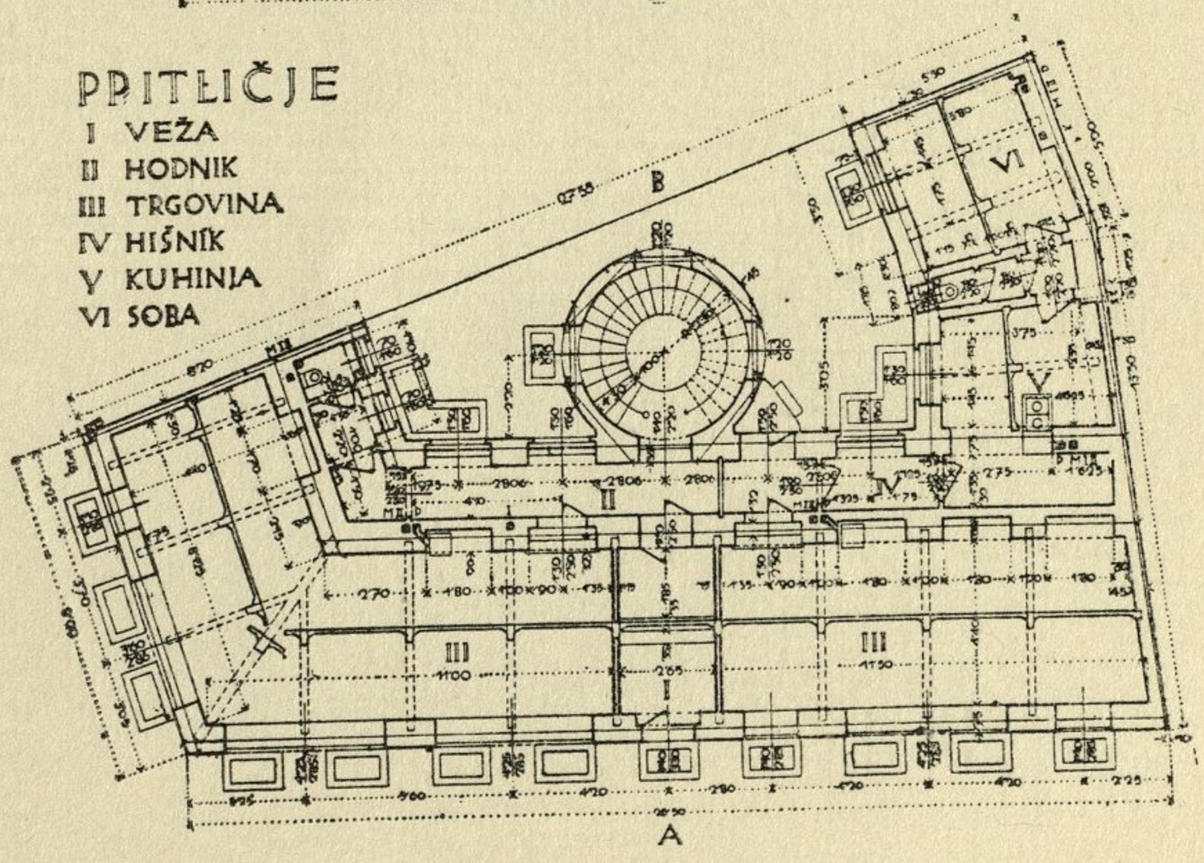


## II. NADSTROPJE

I HODNIK
II SPREJEMNICA
III JEDILNICA
IV KABINET
V KUHINJA
VI SHRAMBA
VII SLUŽKINJA
VIII SOBA
IX SPALNICA
X KOPALNICA

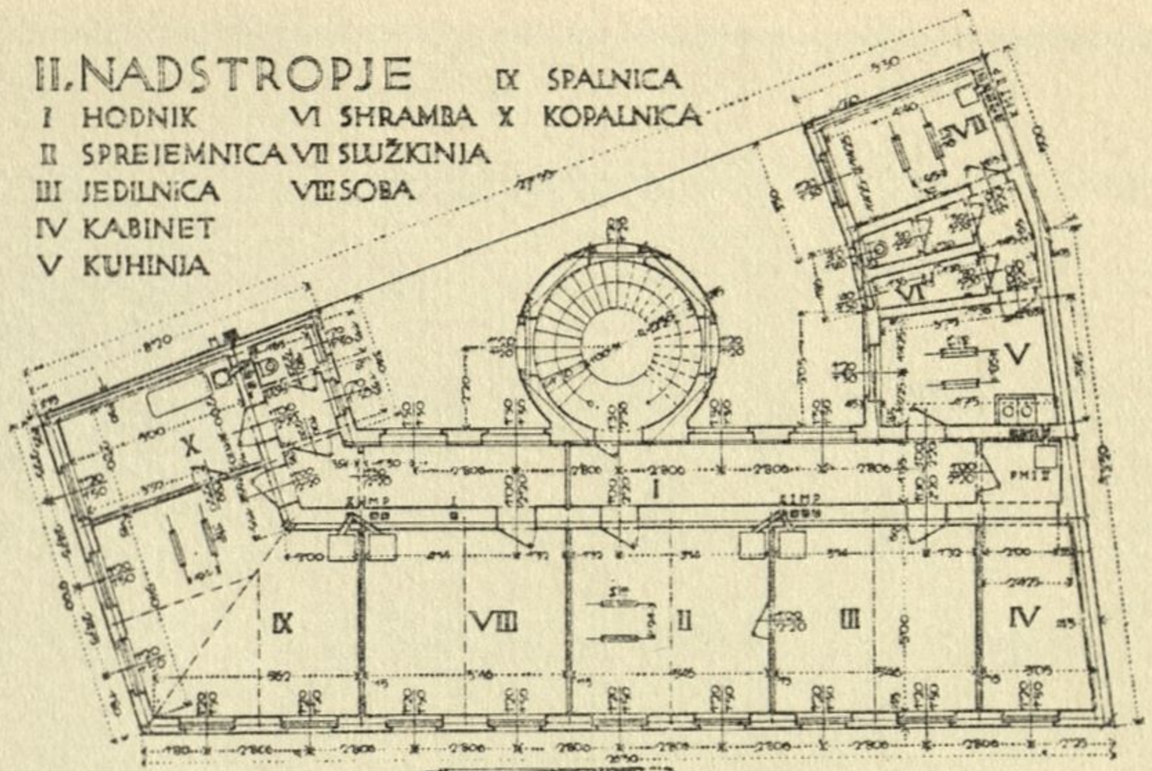



## PREREZ A-B

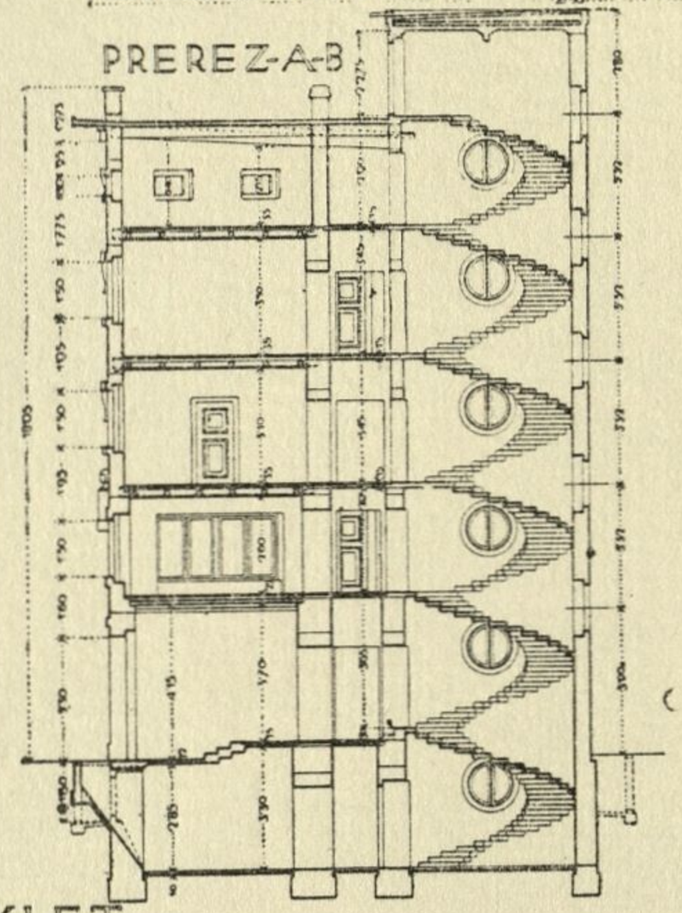



## KLET


I DRČA
II HODNIK
III KLET
IV PRALNICA

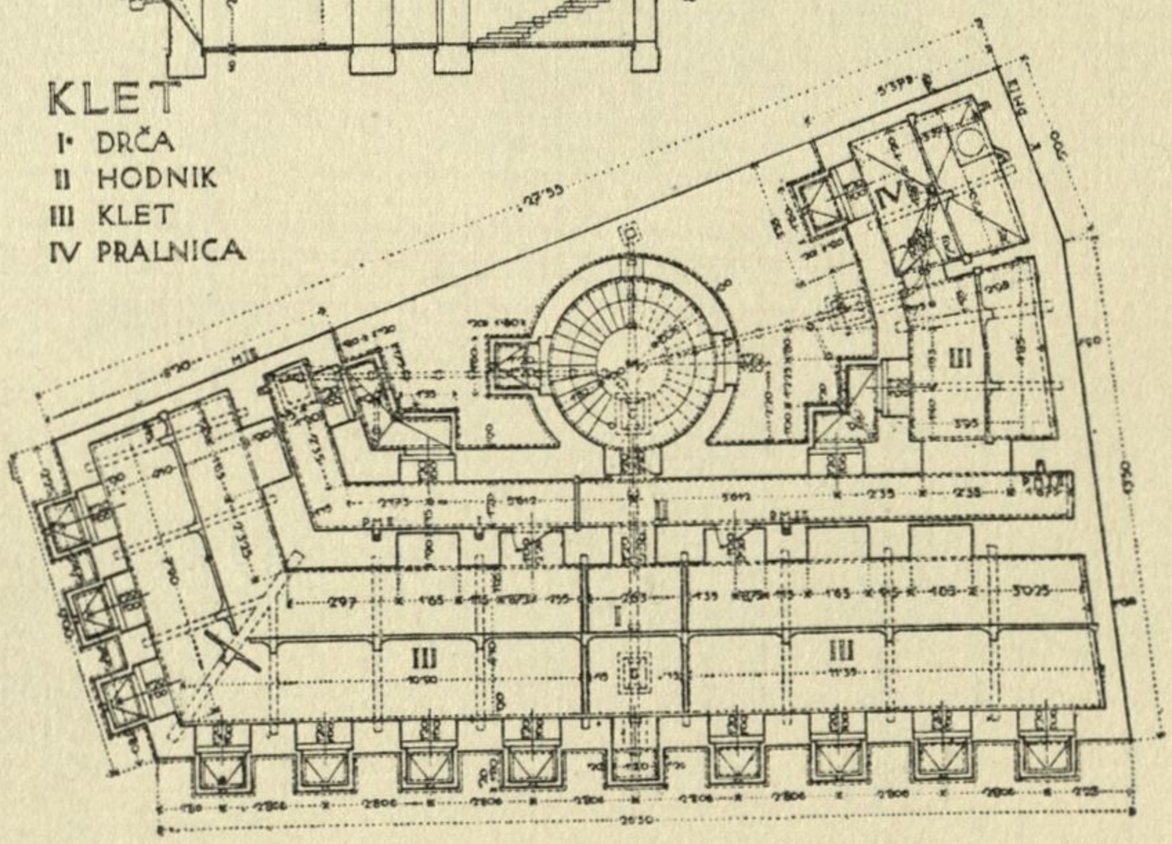


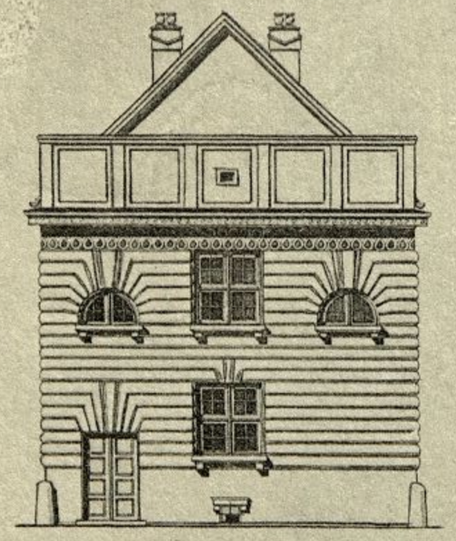


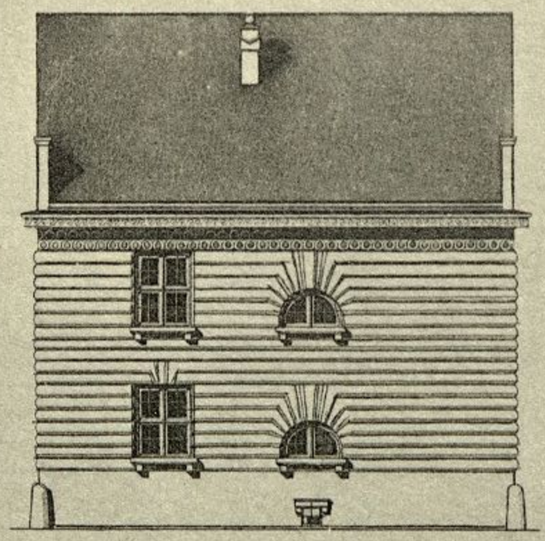


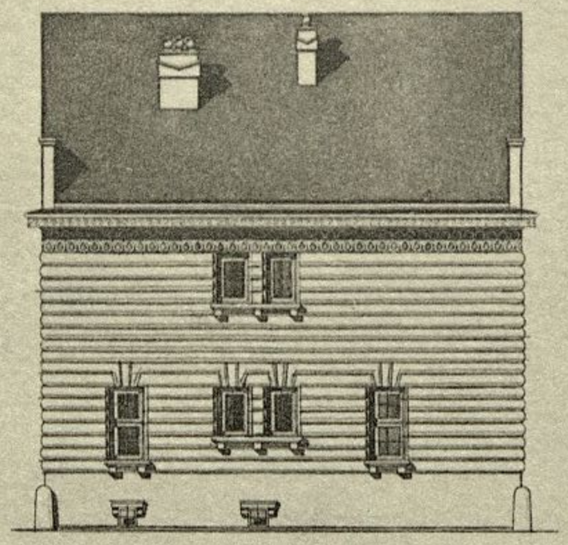


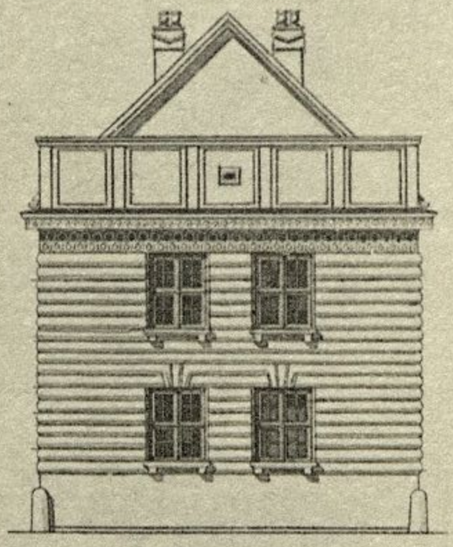


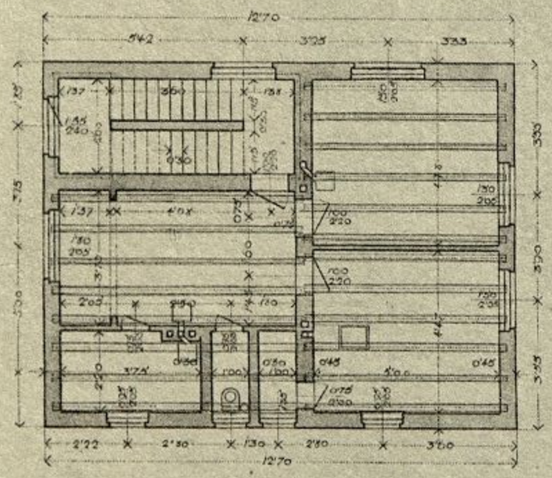


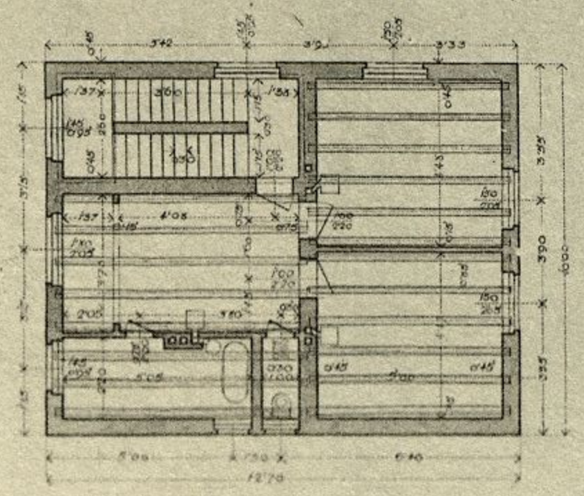

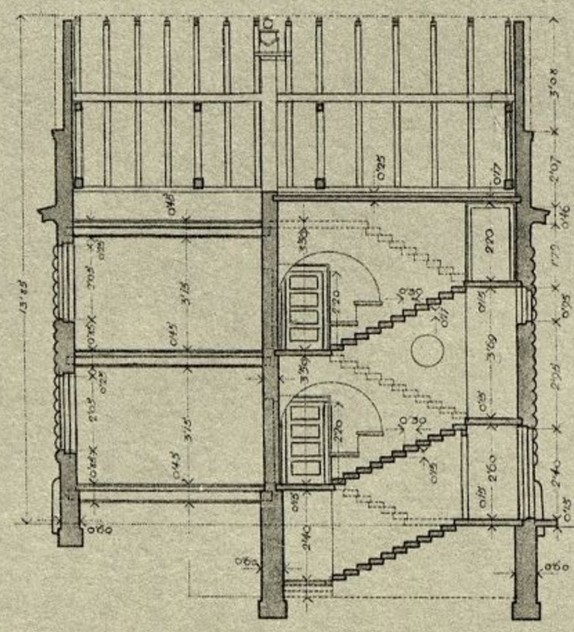

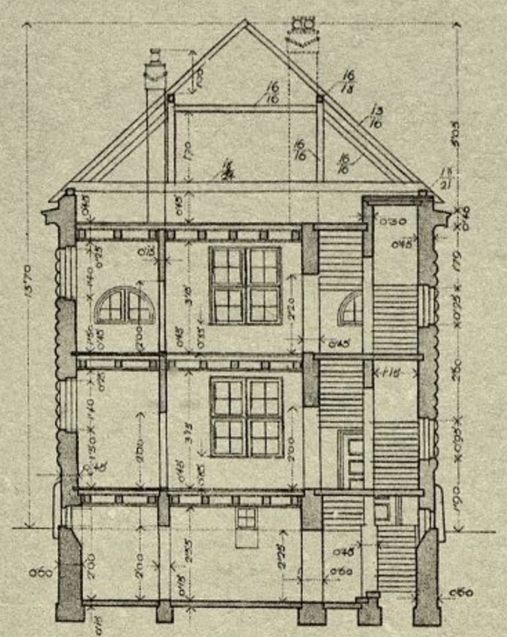

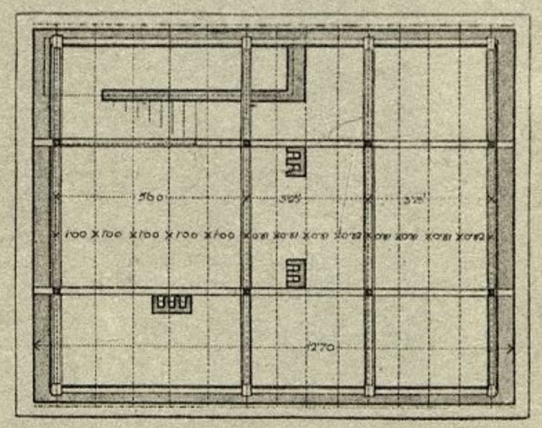


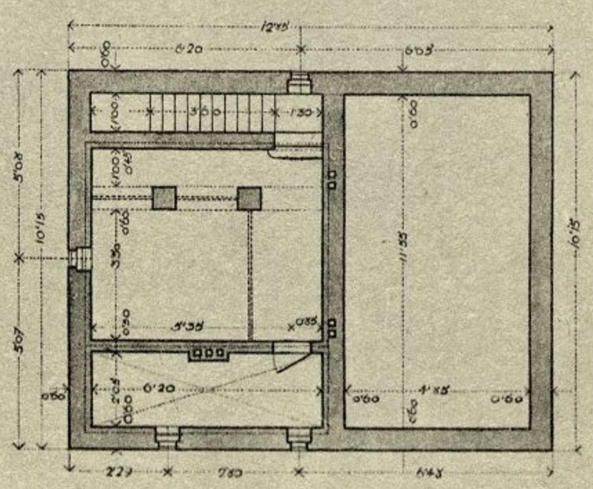

ENODRVŽINSKA HIŠICA.


MERILO 1:100.

Gavrčar 27.

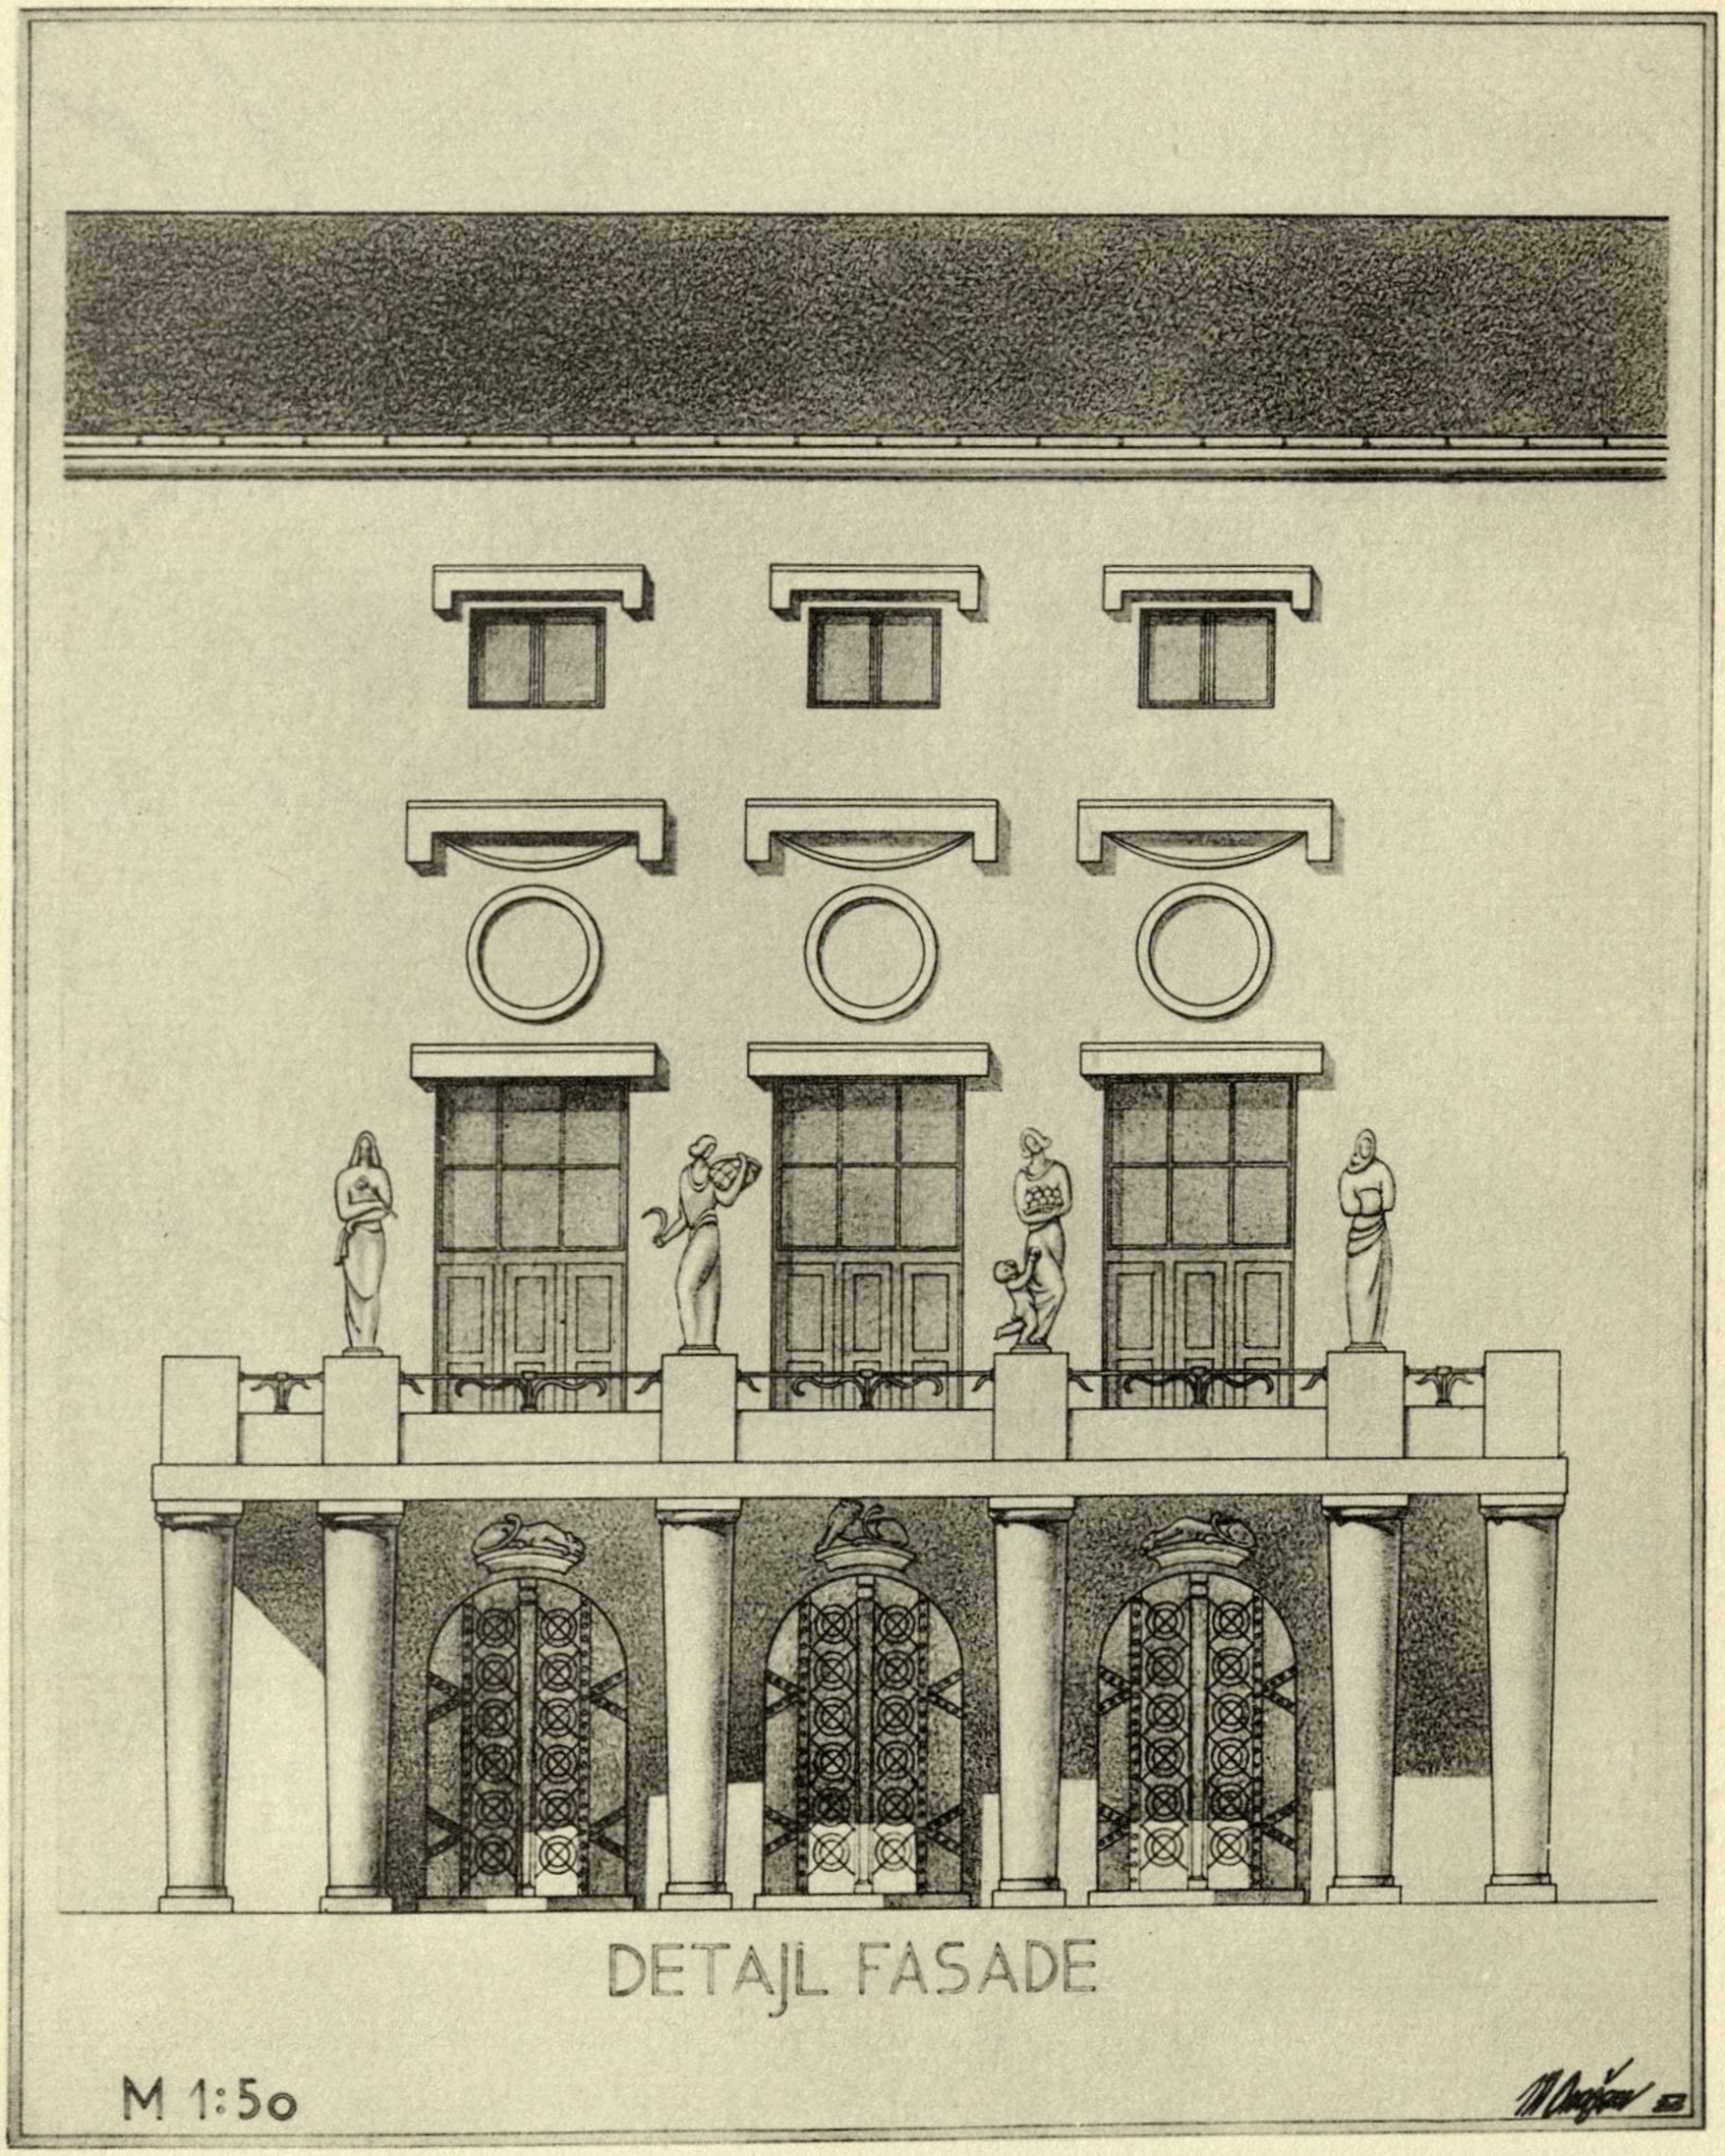

DETAJL FASADE


M 1:50

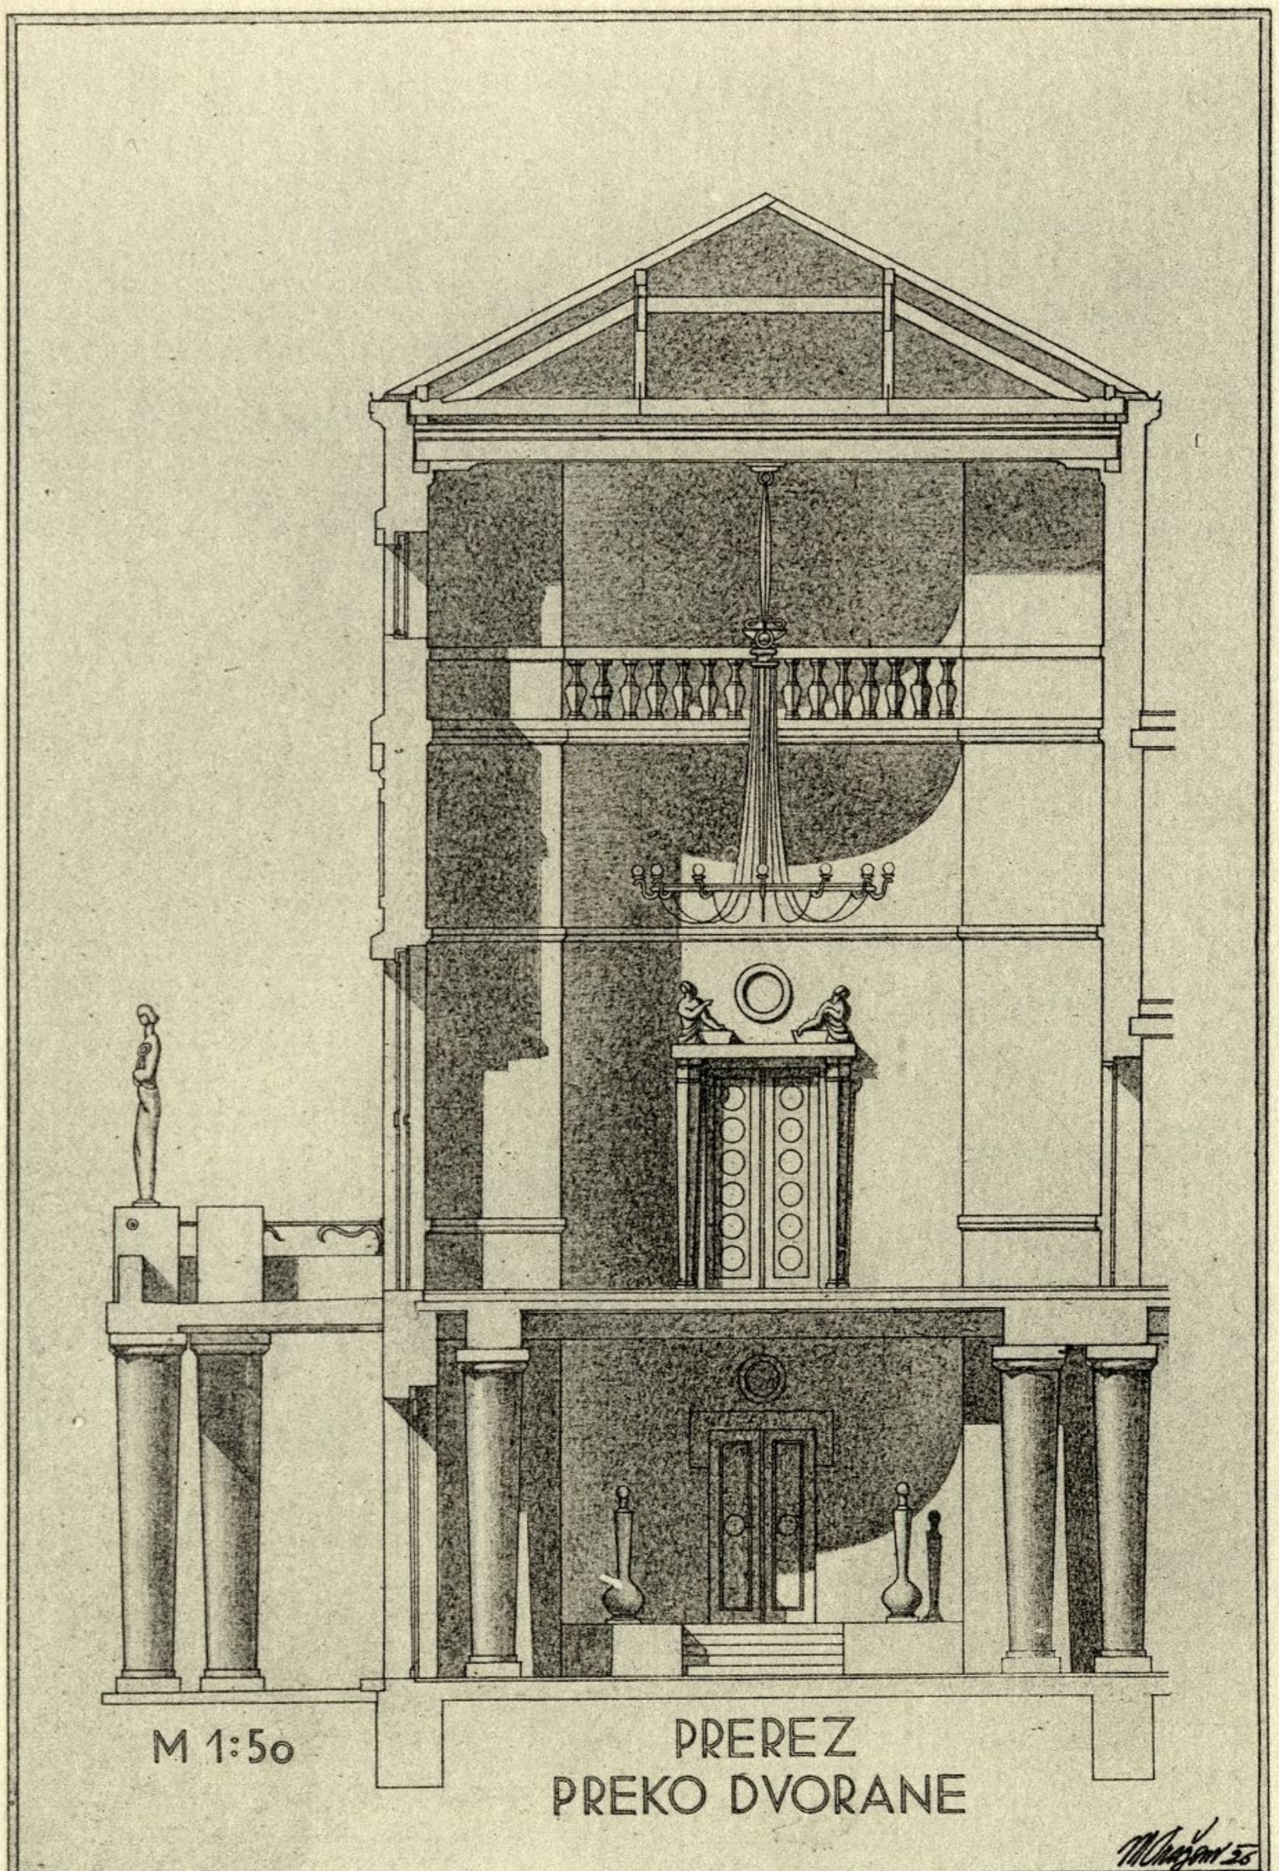



M 1:5o


PREREZ
PREKO DVORANE

MAVZOLEJ STVDIJA

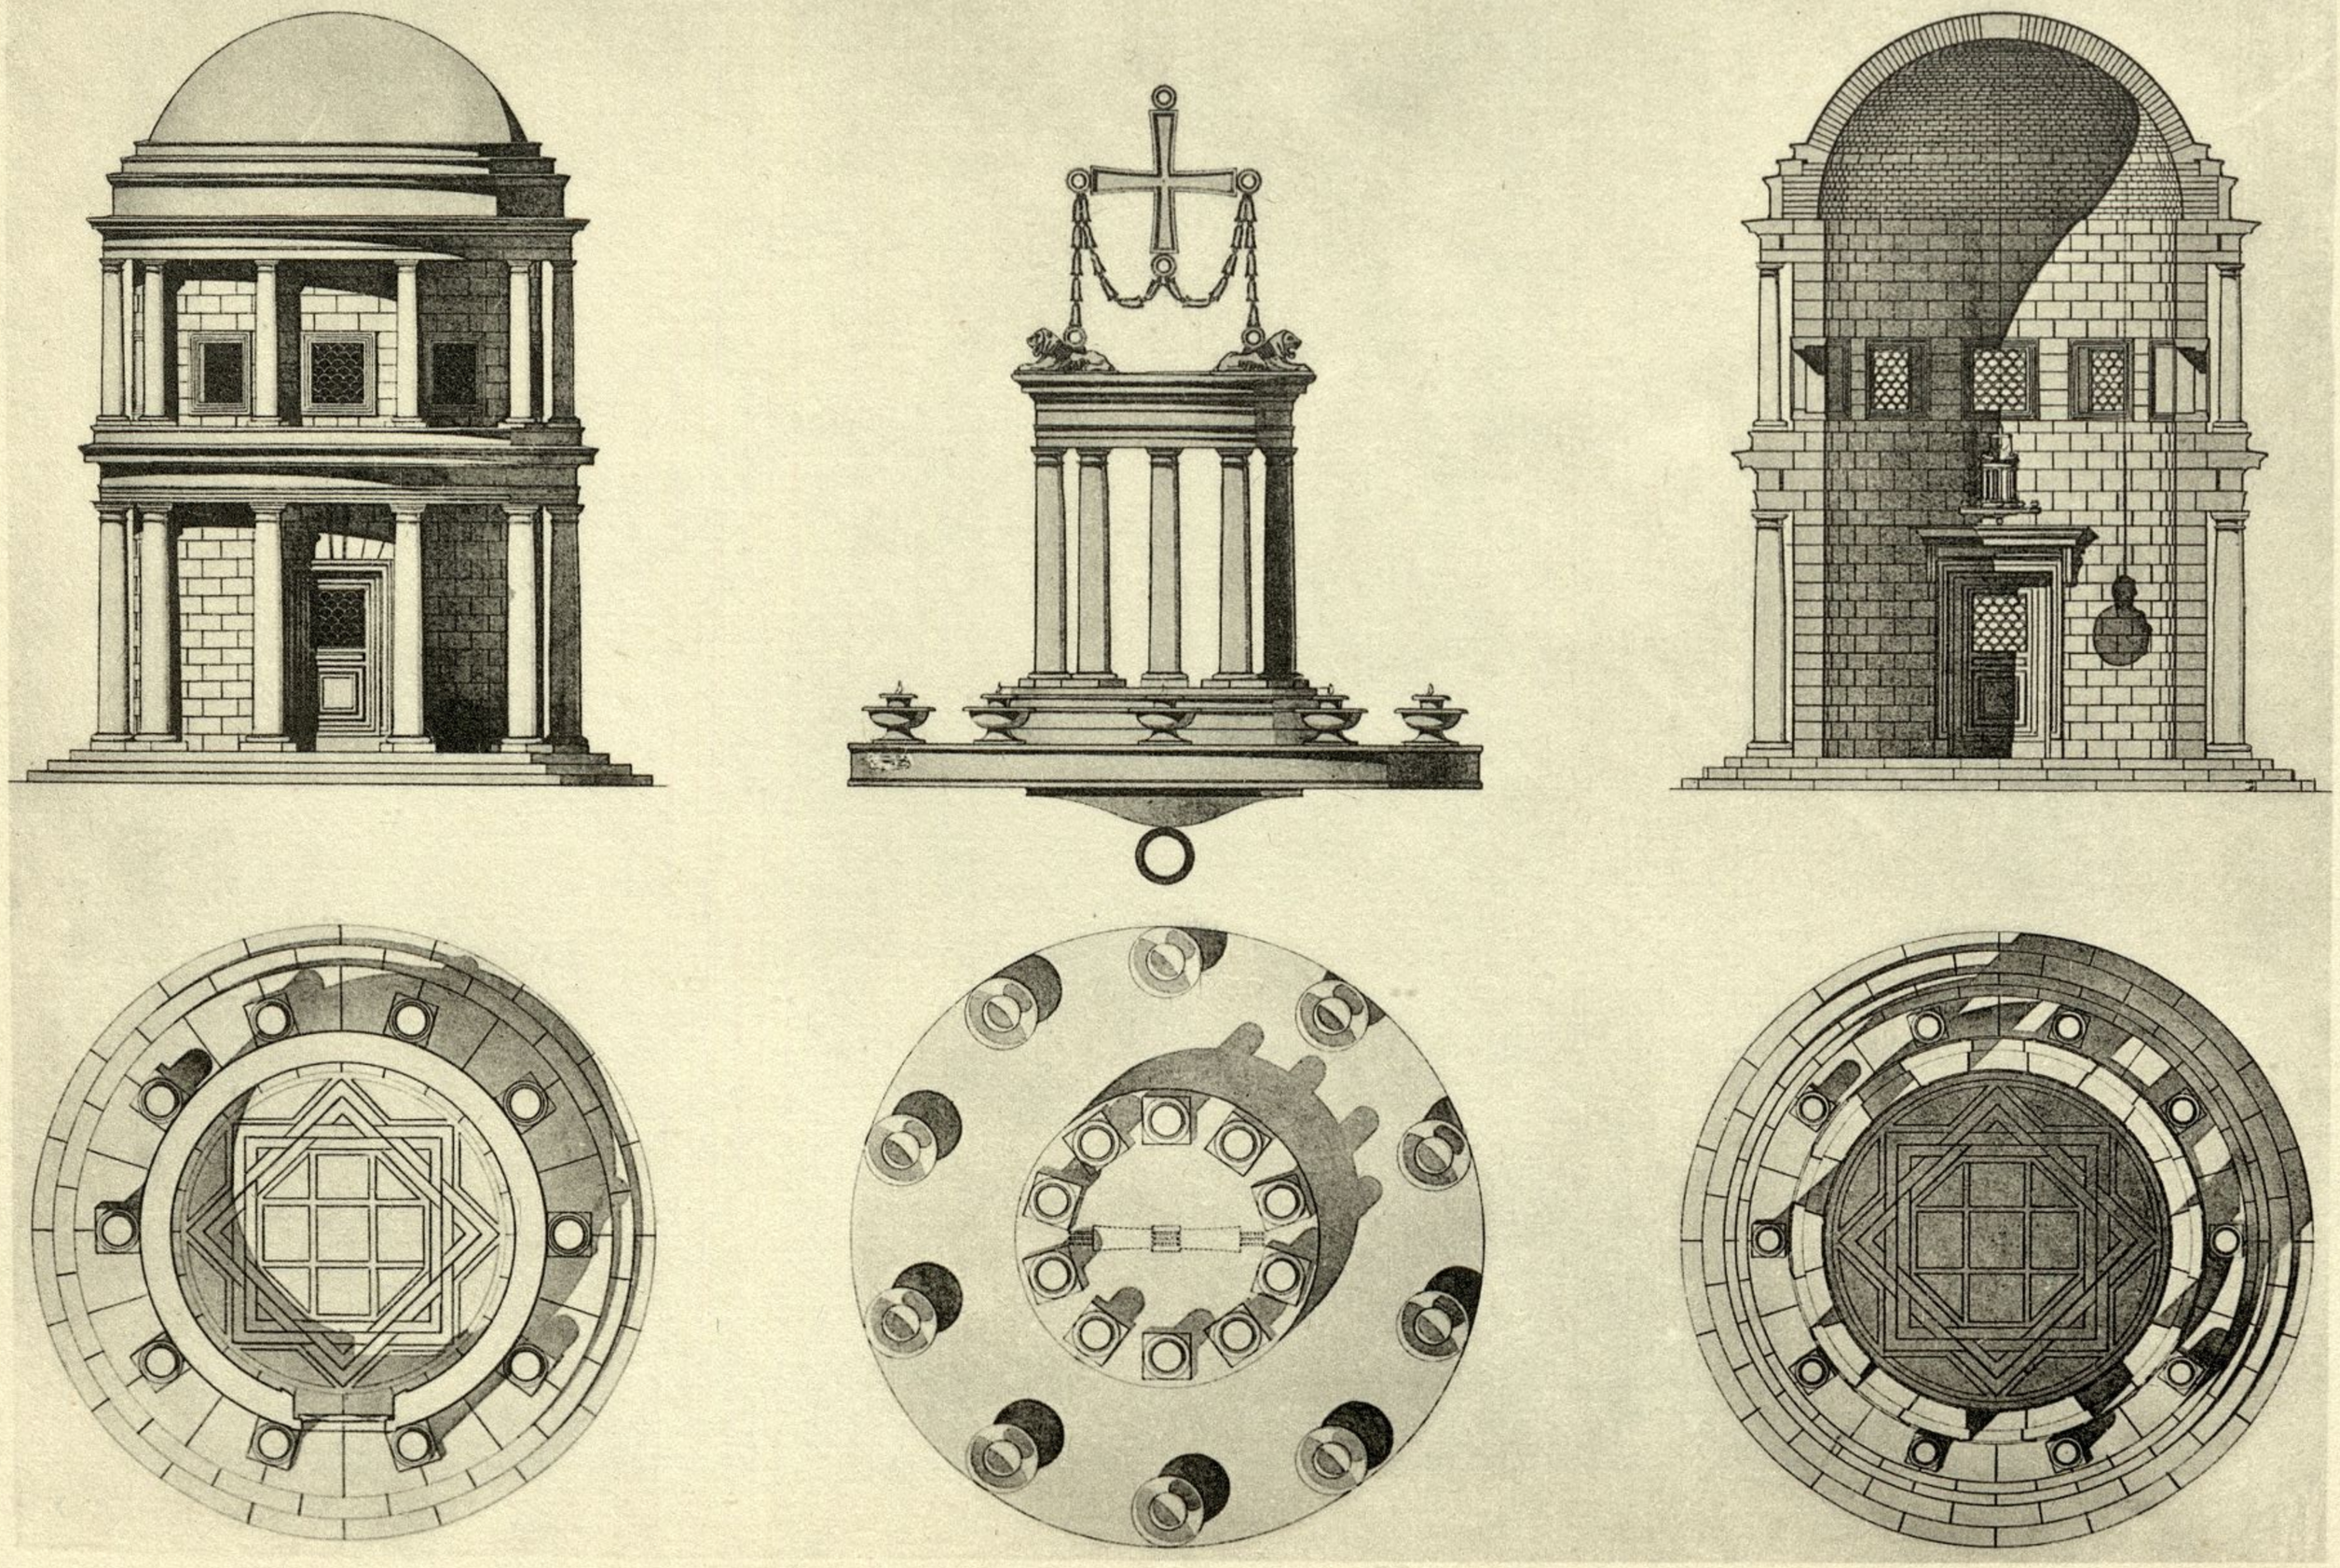


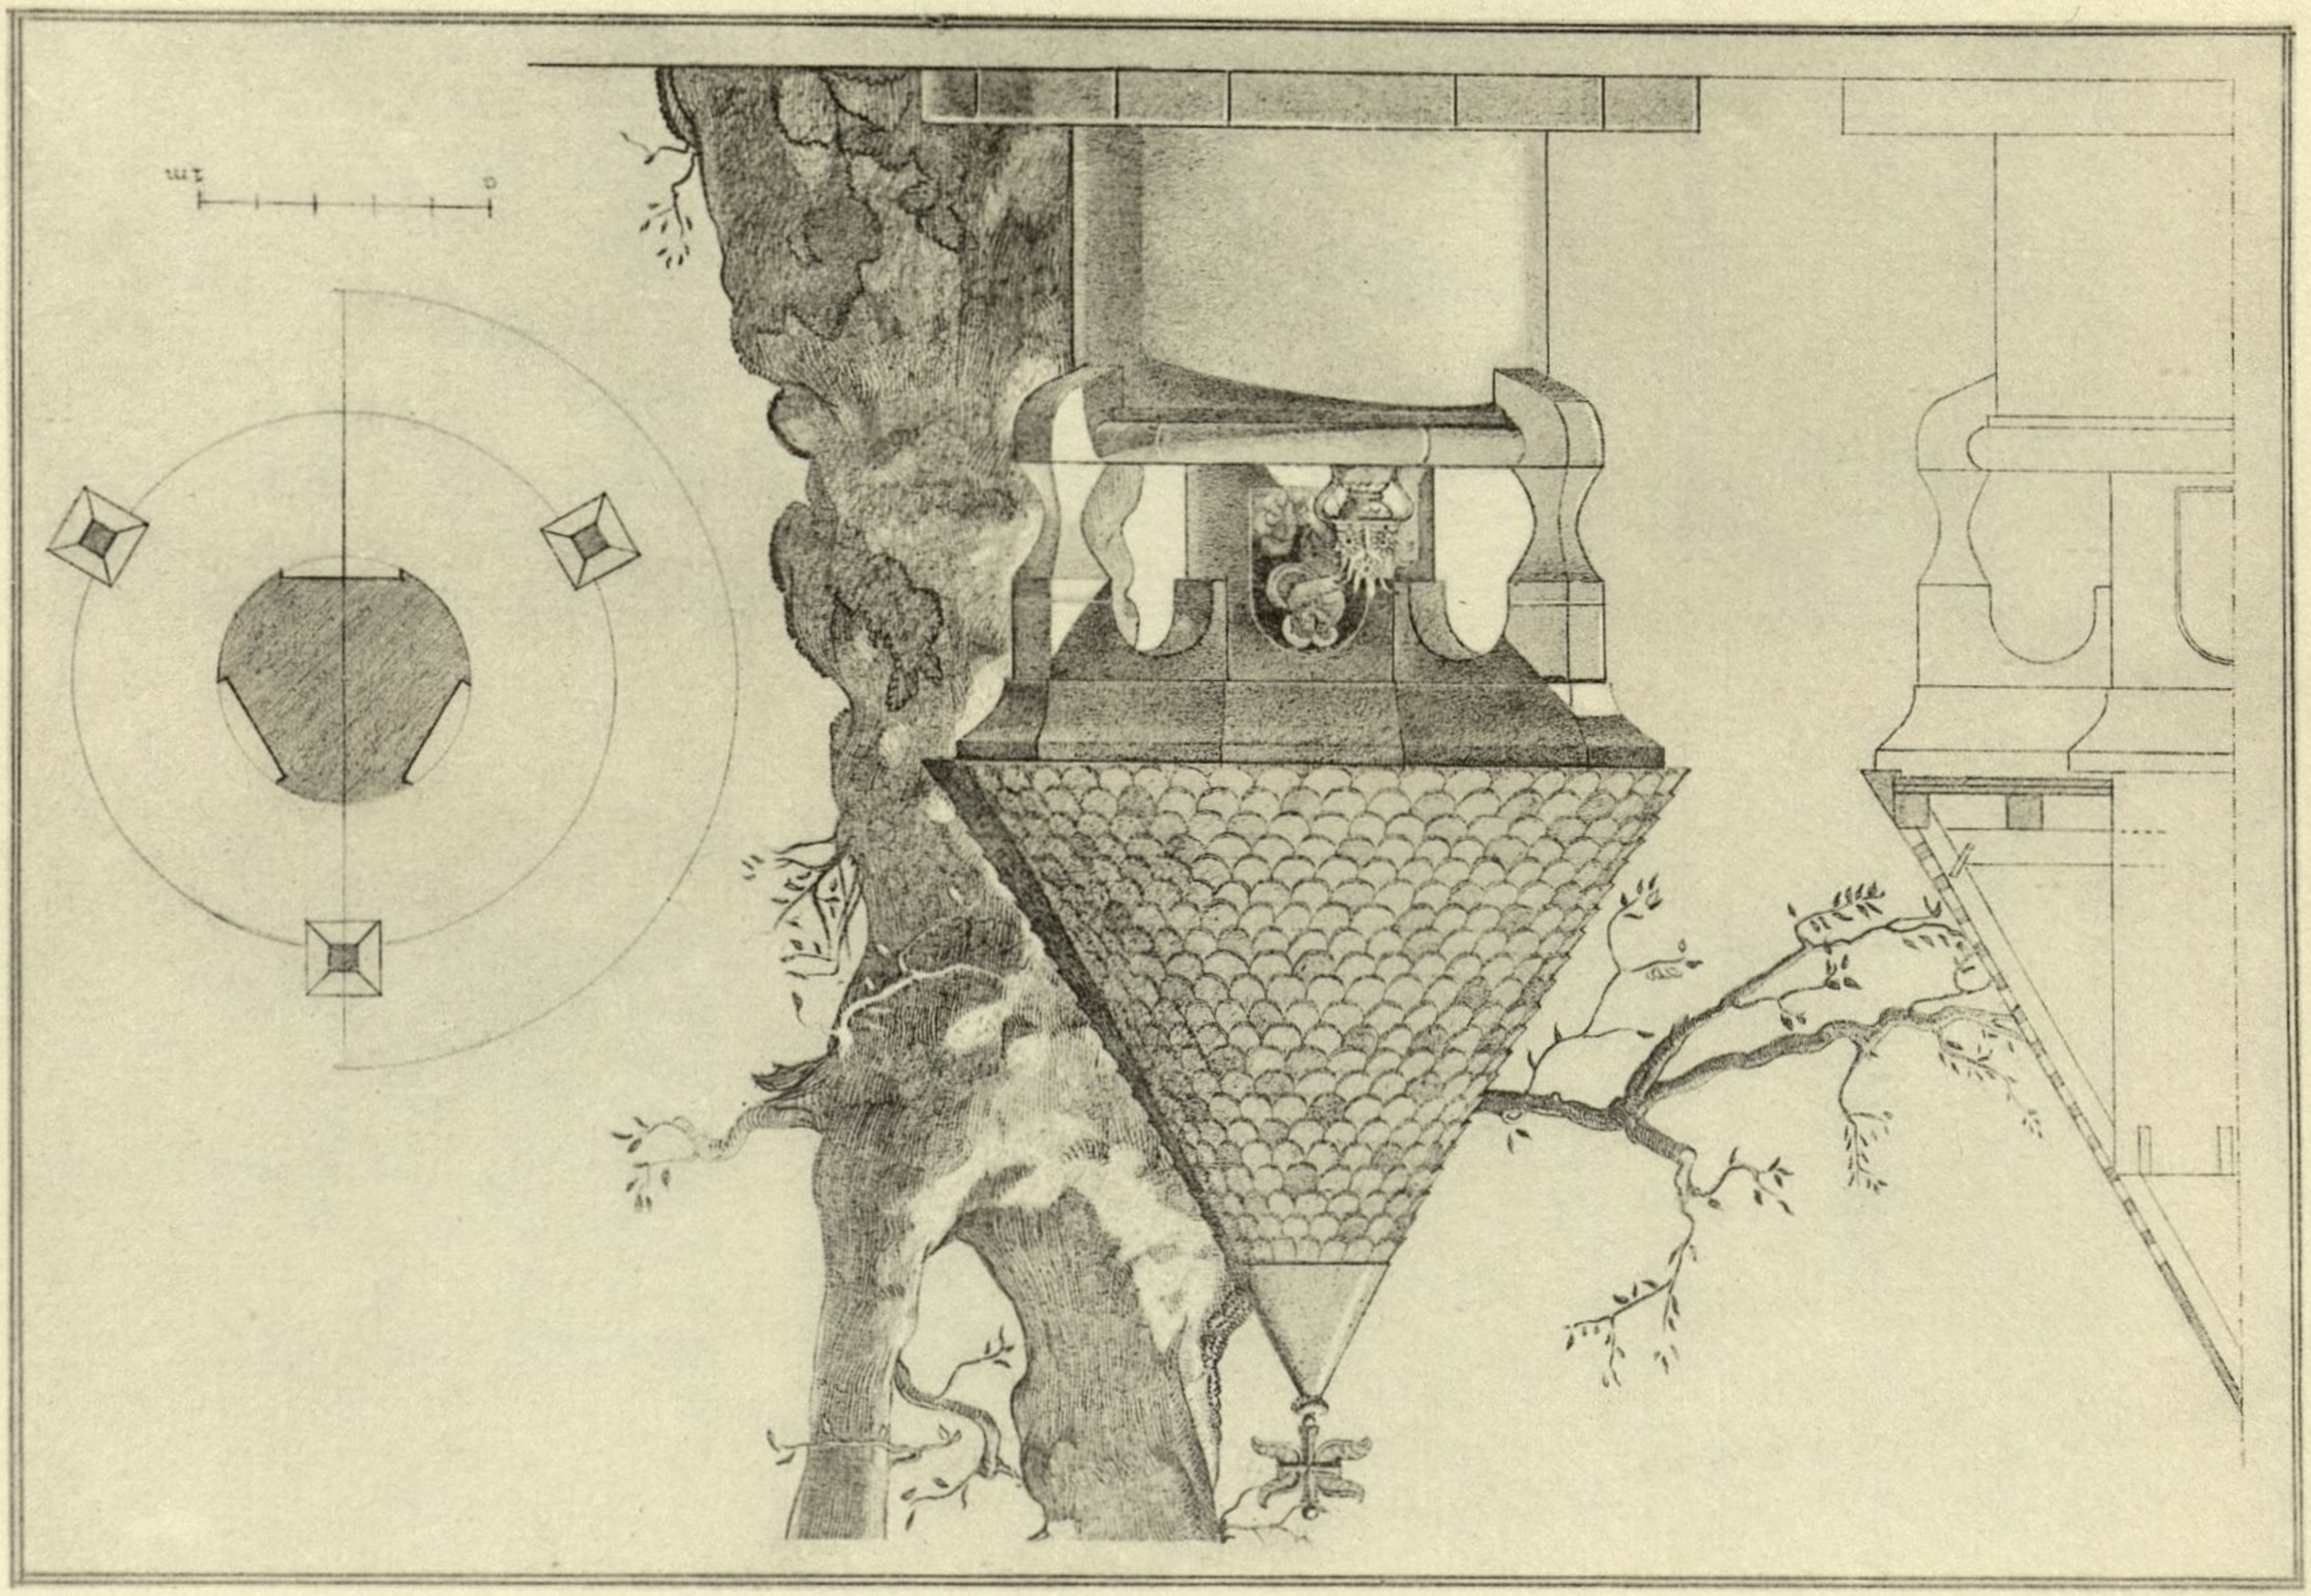


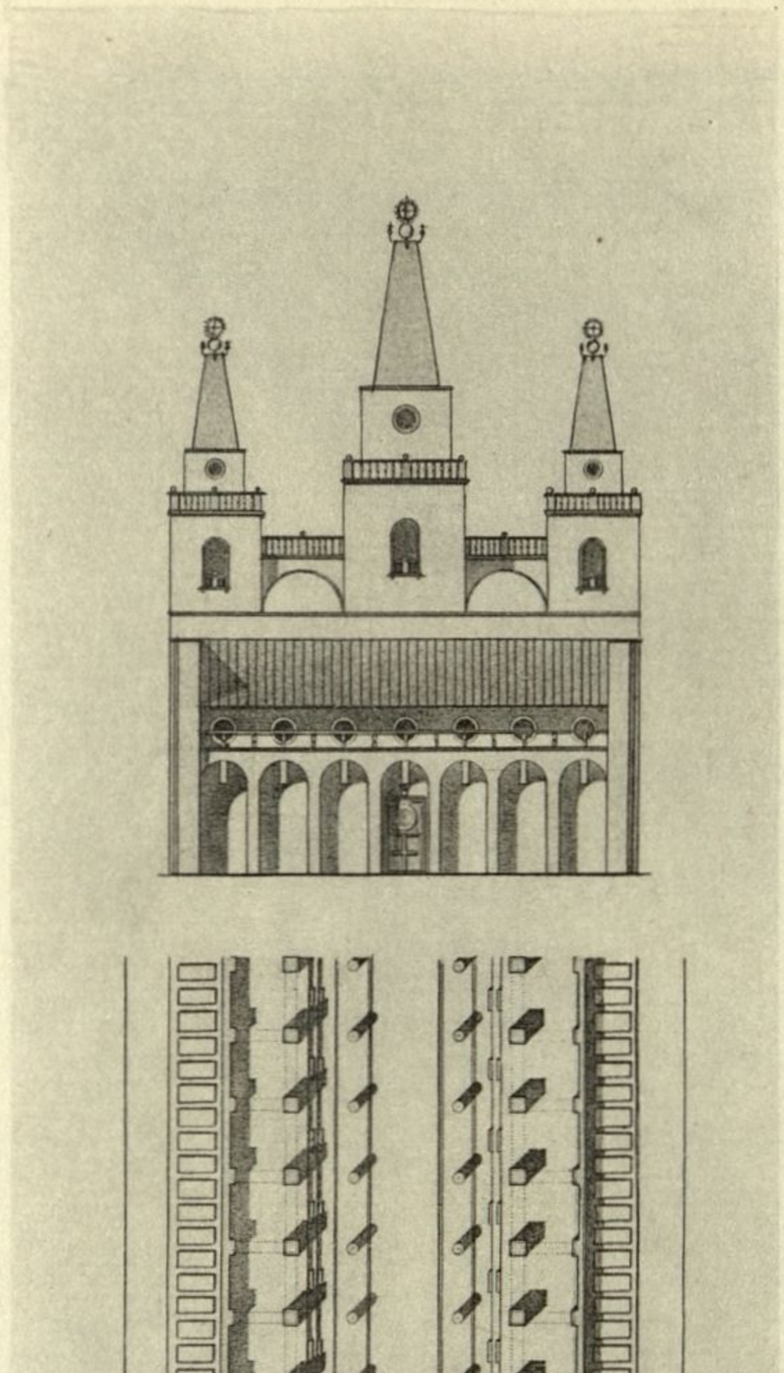

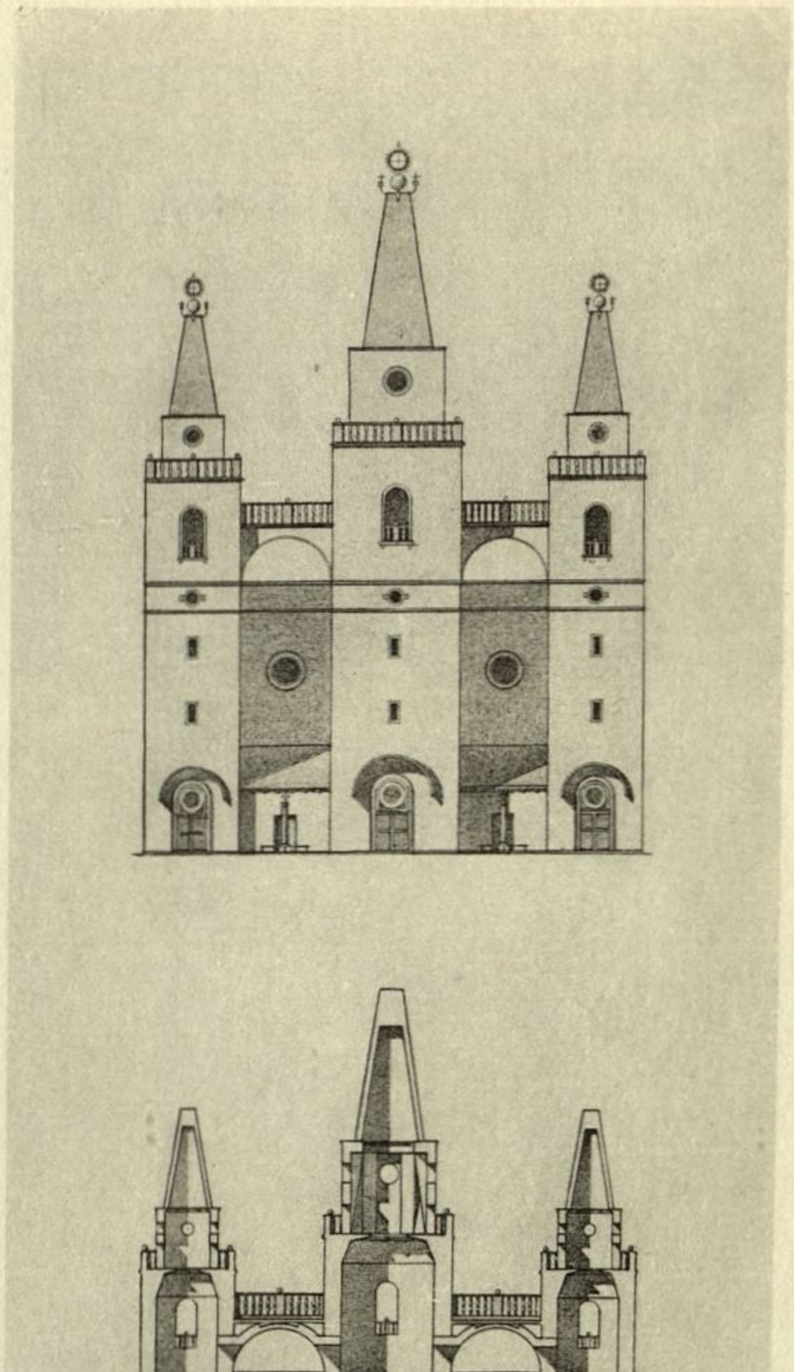


# STUDIJA CERKVE POKOPALIŠČA PRI SV. KRIŽU

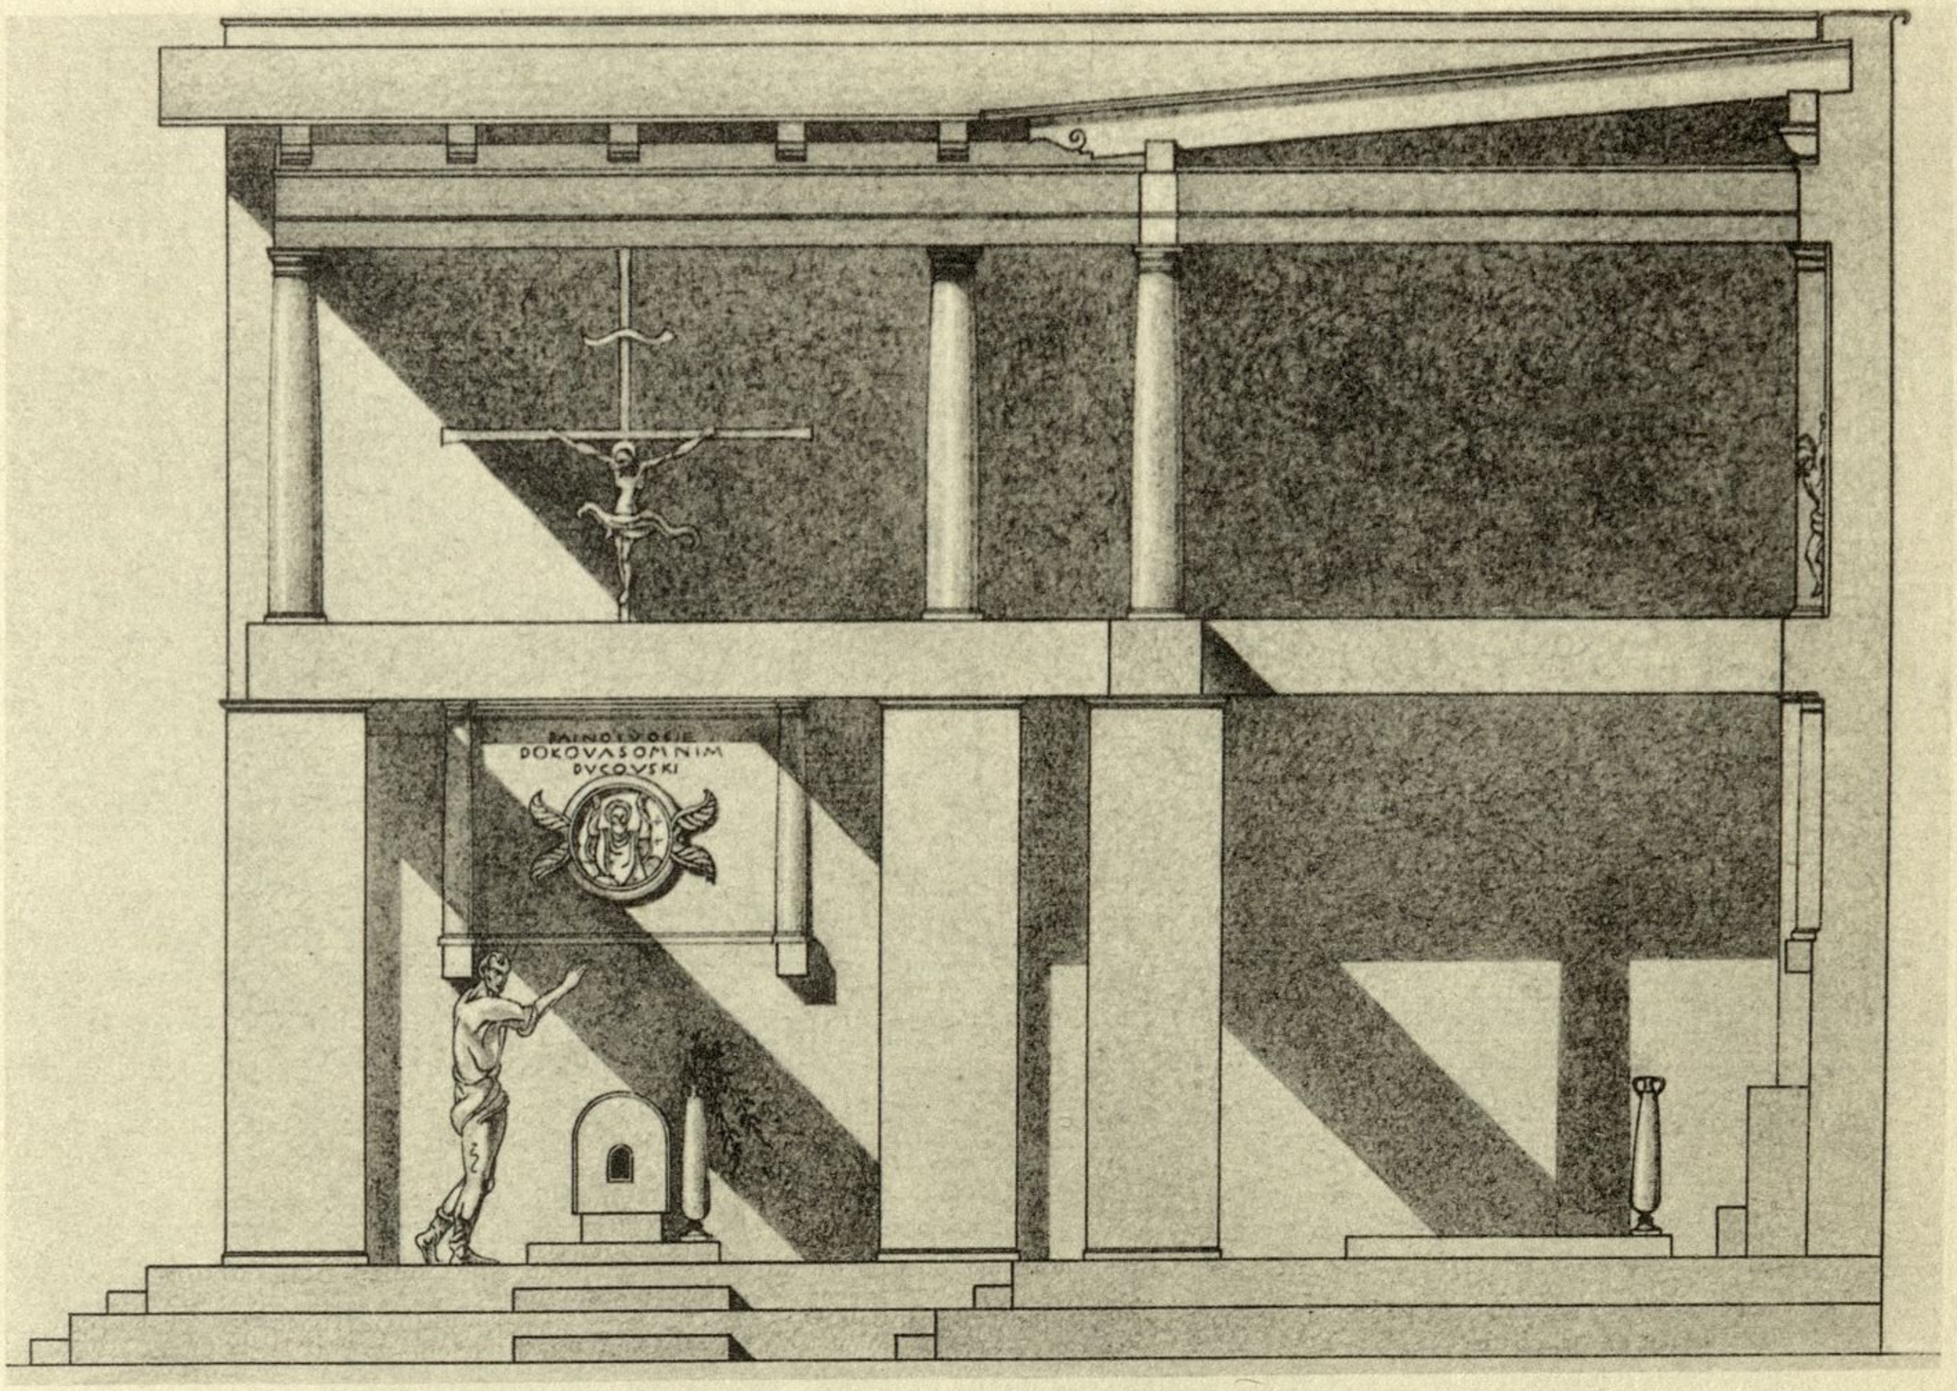

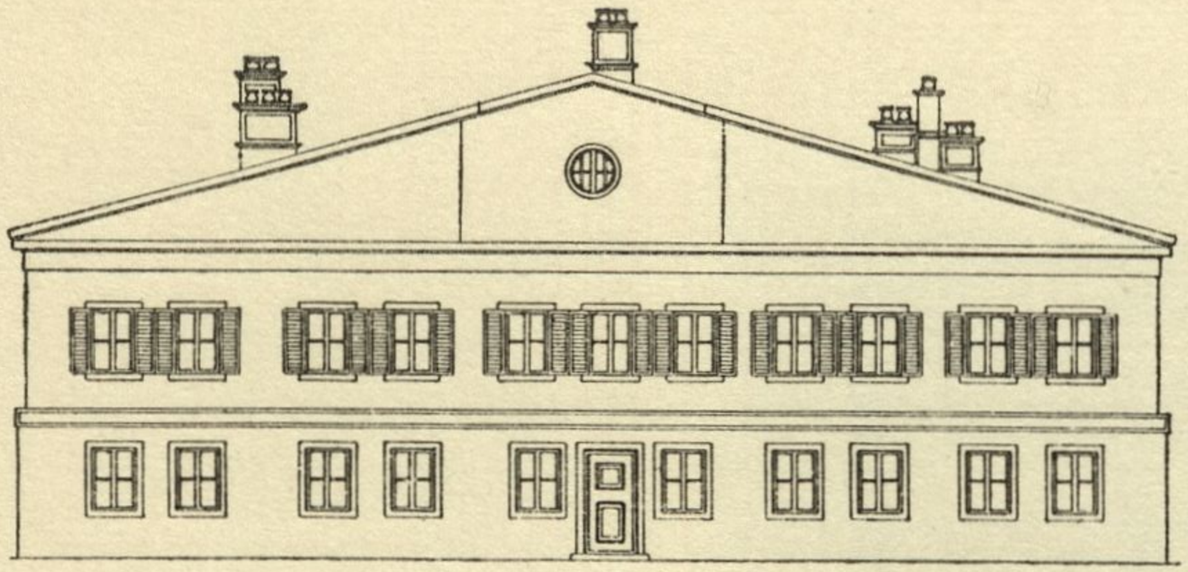


PŘESTAVBA DOMU

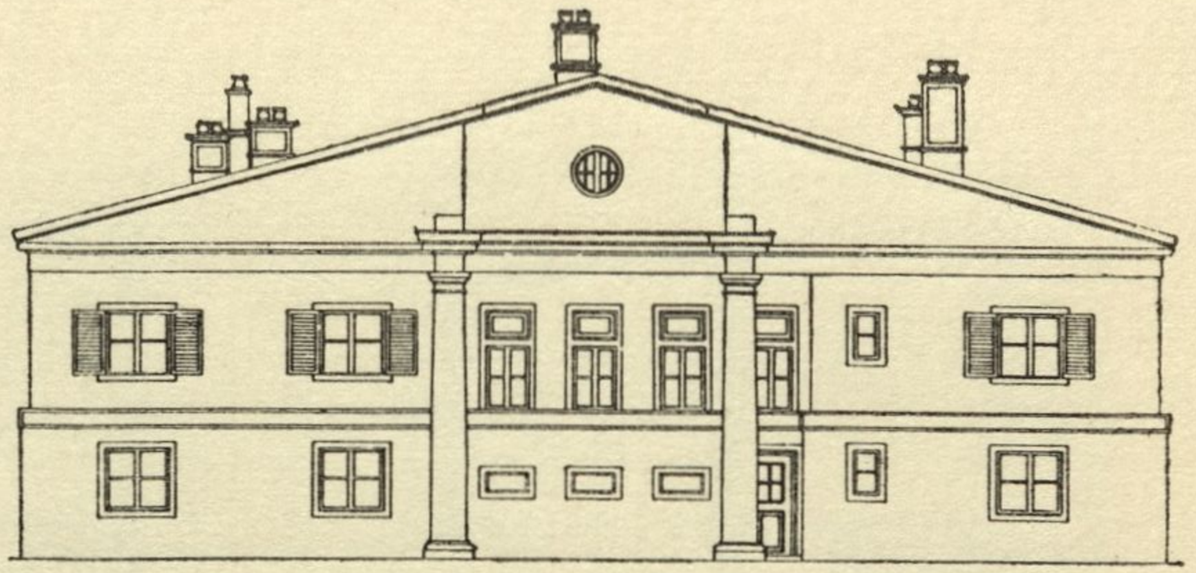



MĚŘITKO 1=100

PŘESTAVBA DOMU

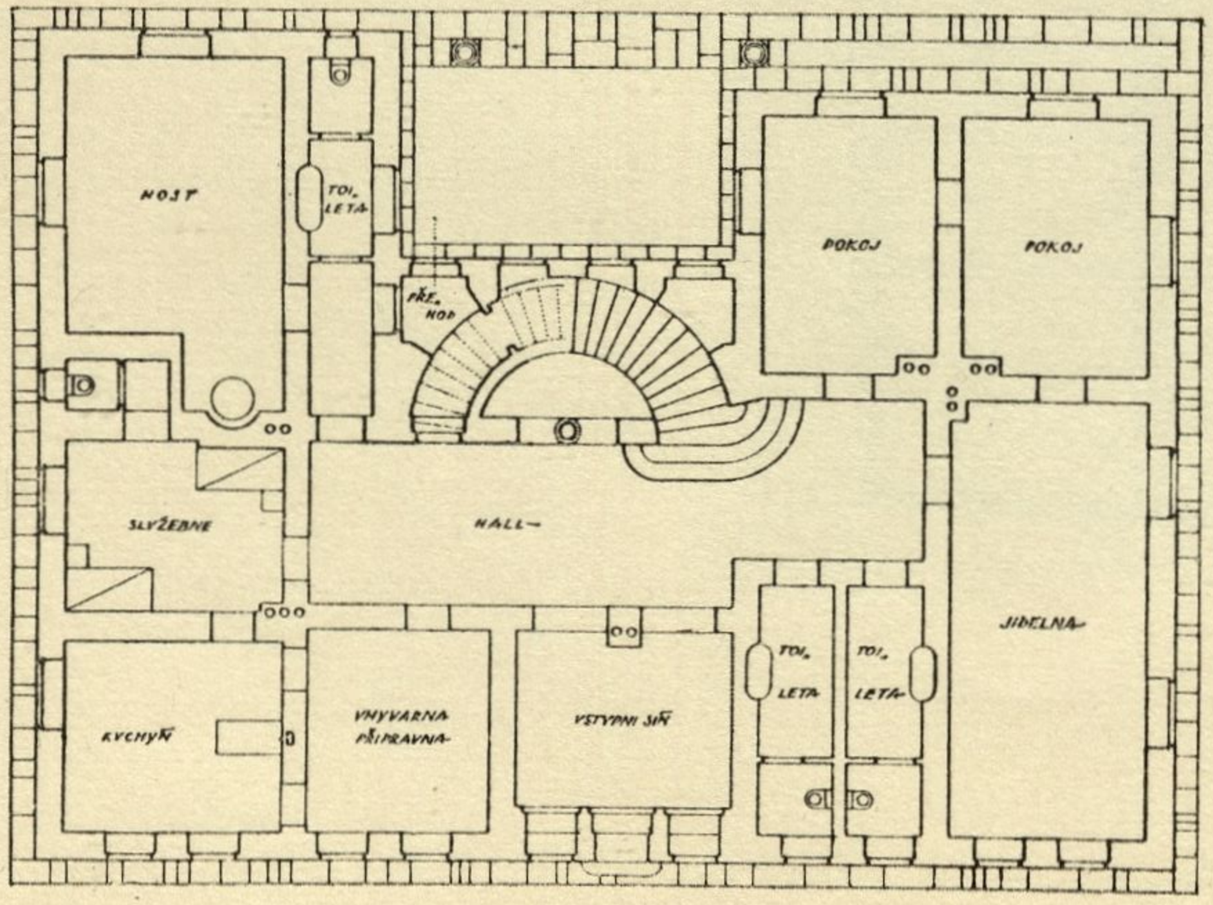



MĚŘITKO 1=100

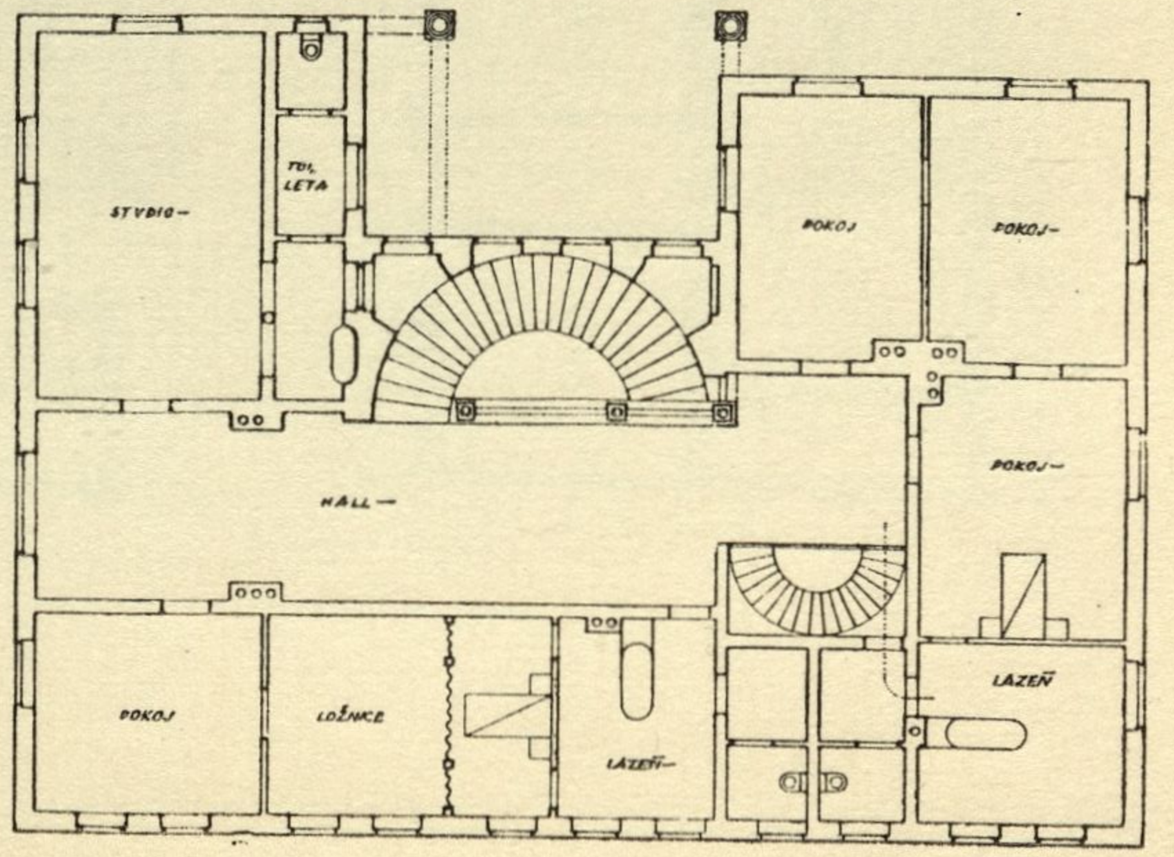


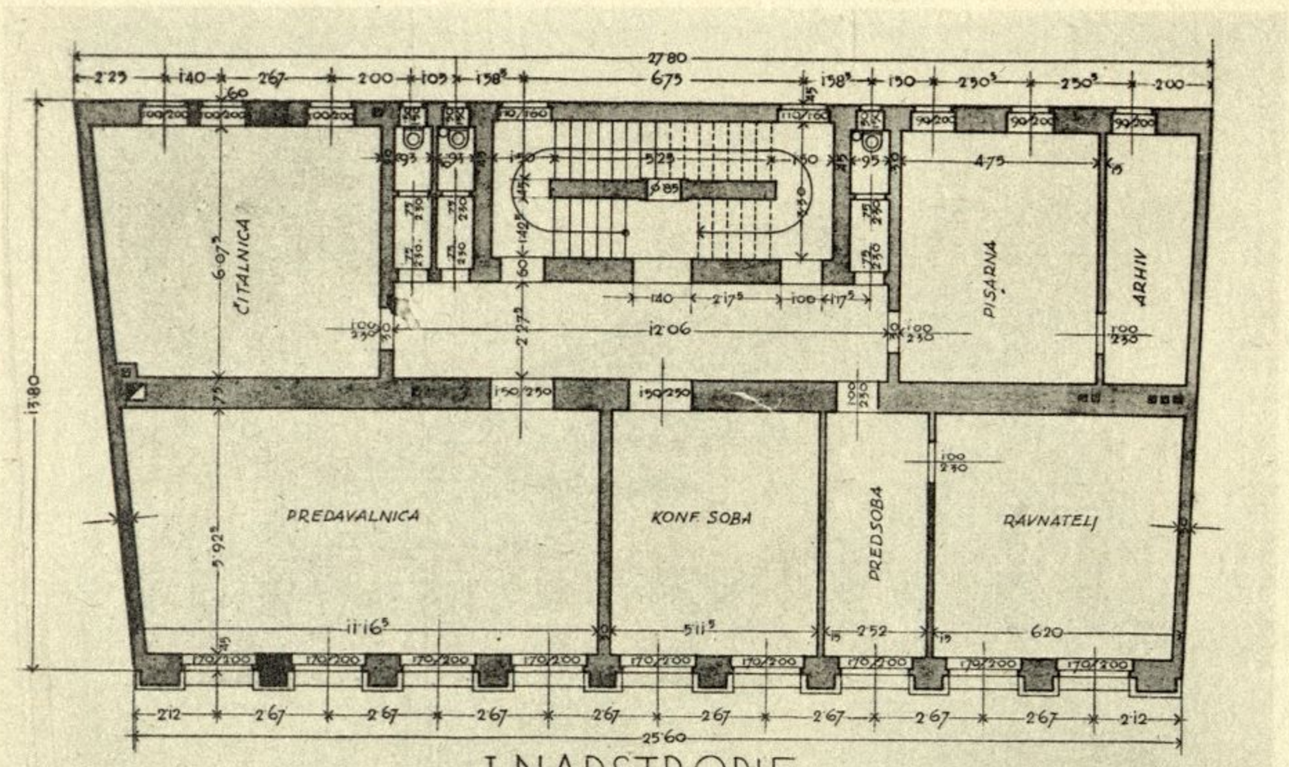



I. NADSTROPJE

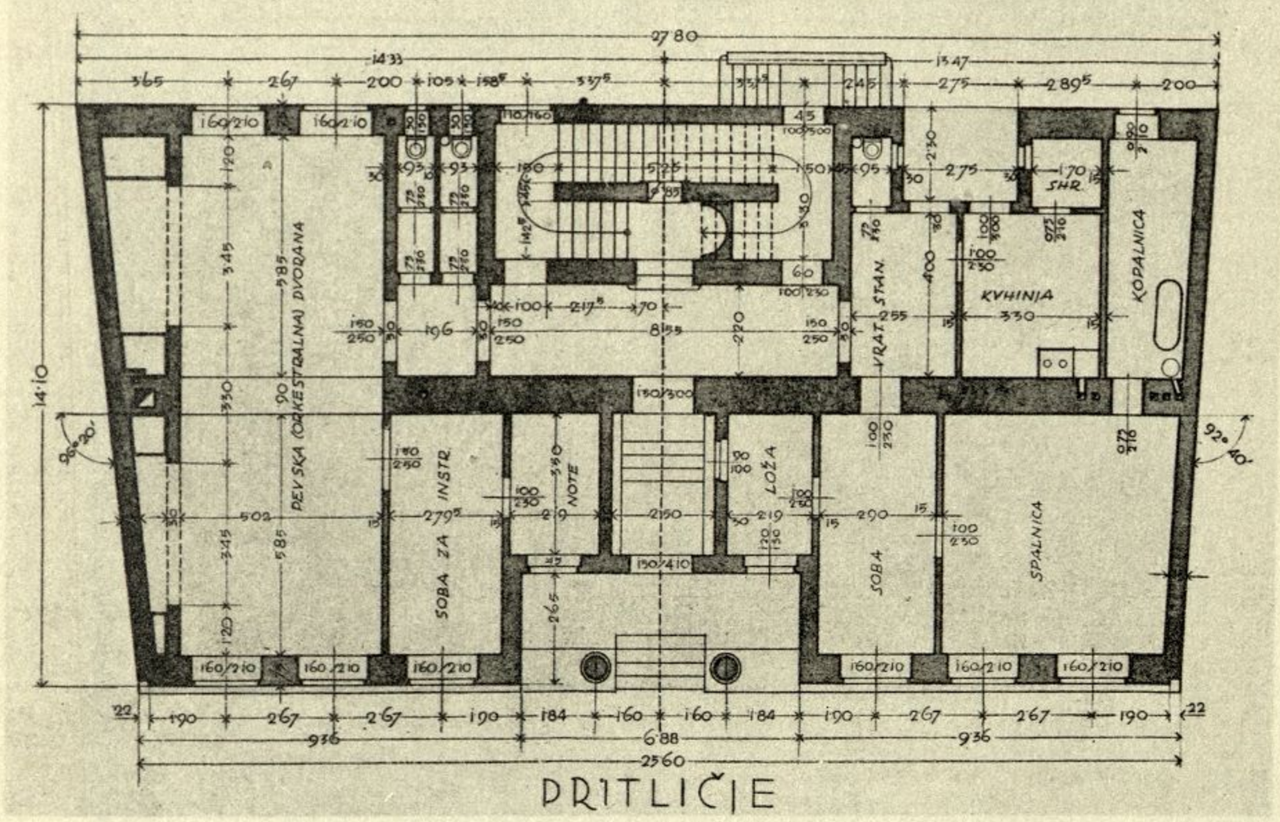




PRITLIČJE

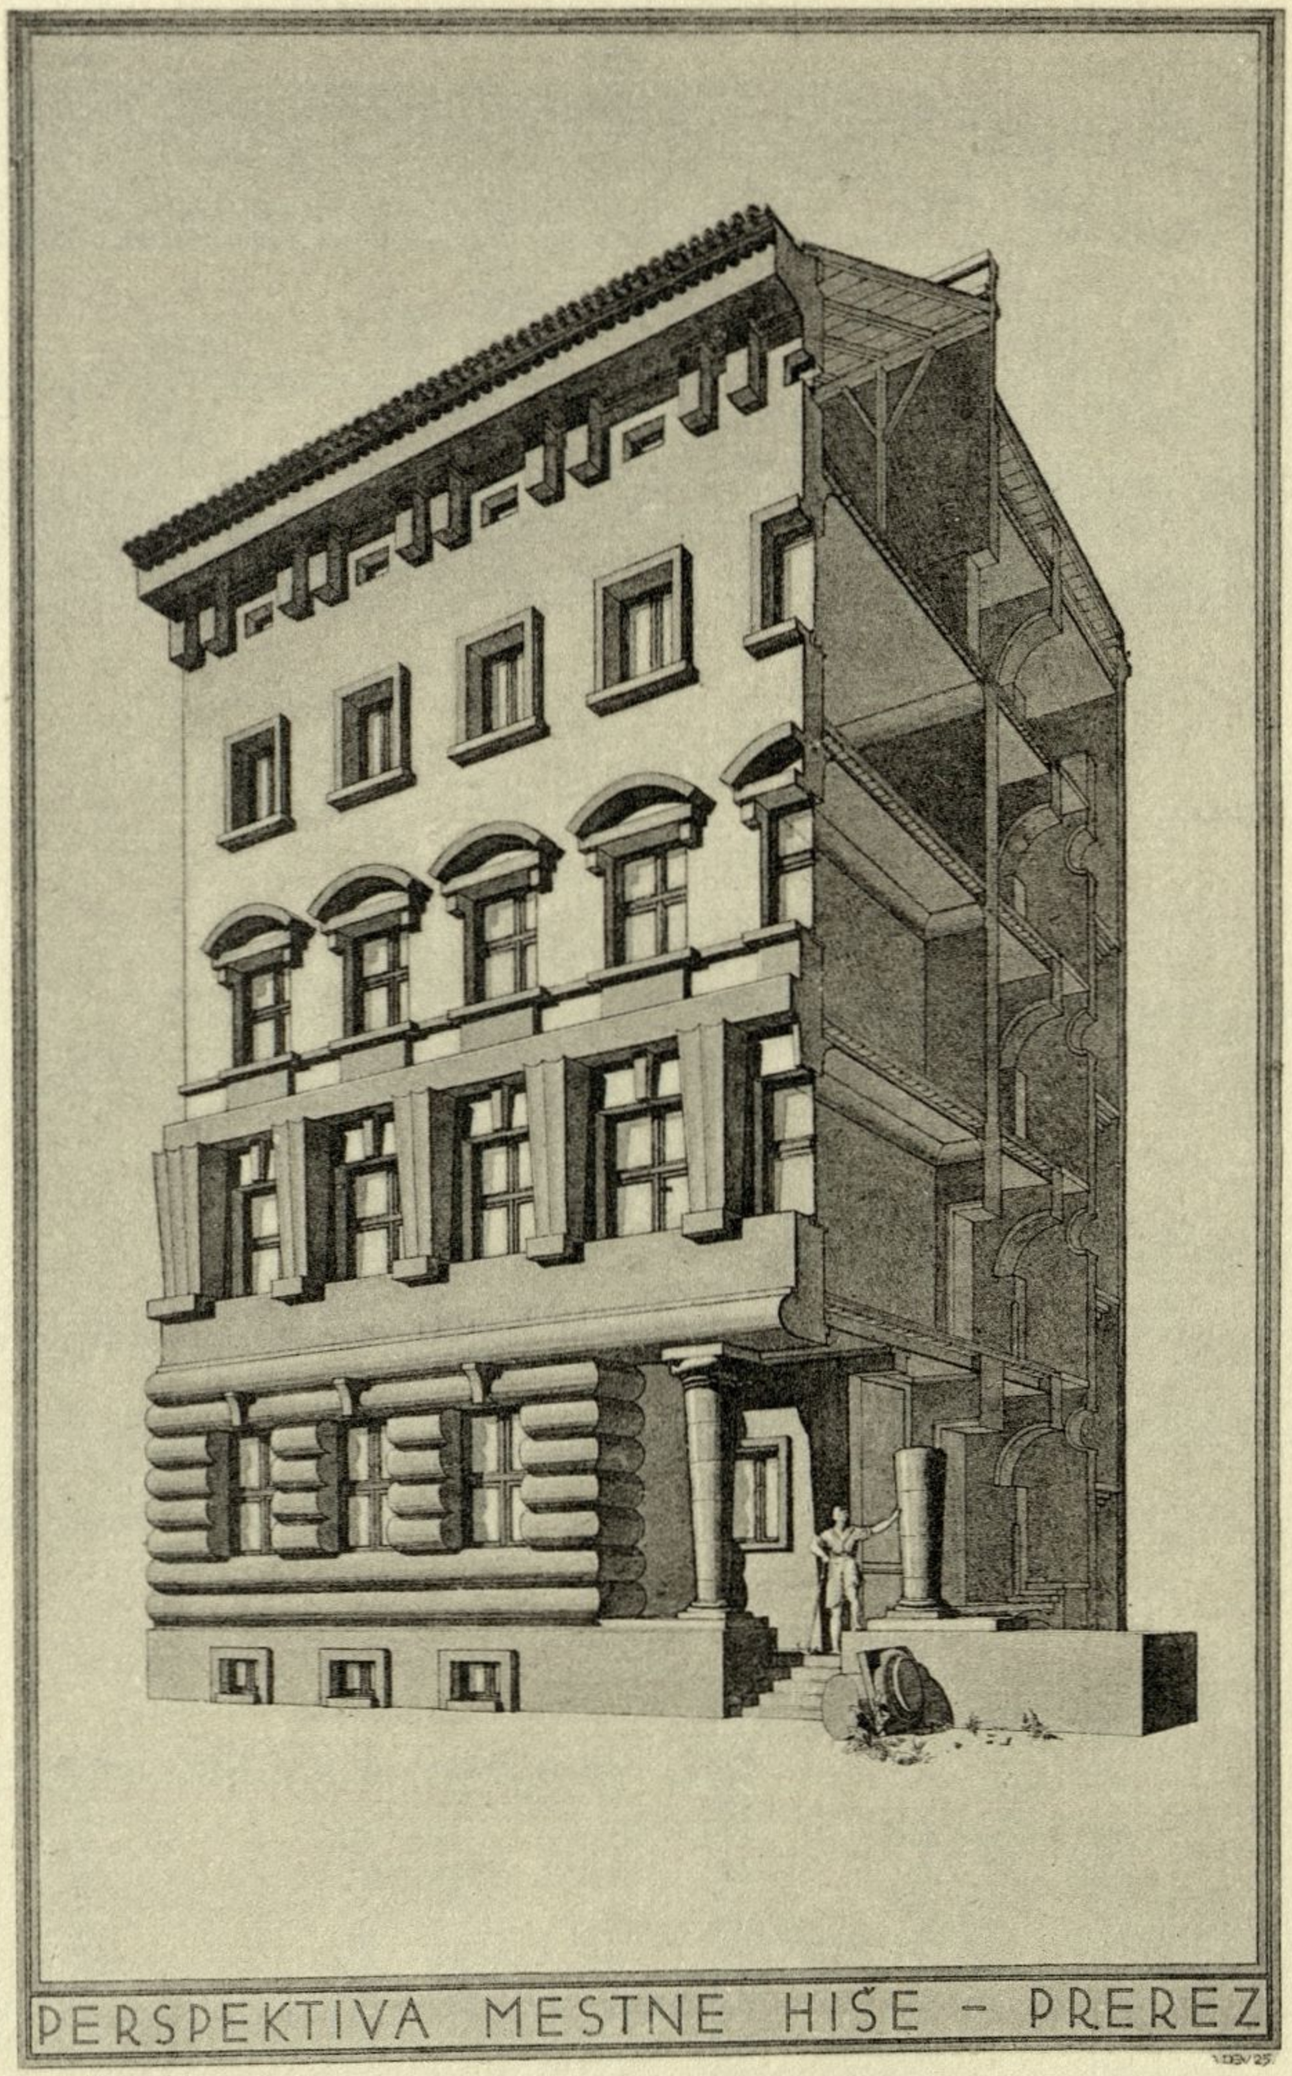

PERSPEKTIVA MESTNE HIŠE - PREREZ

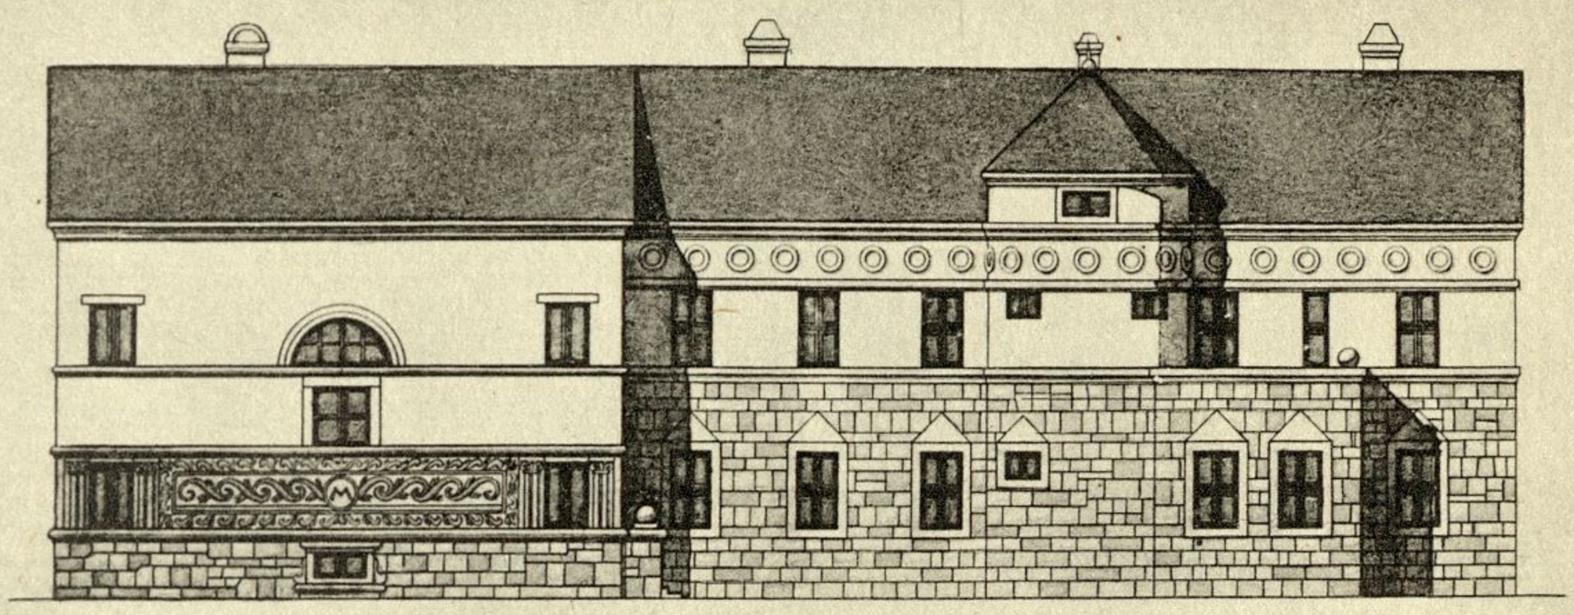

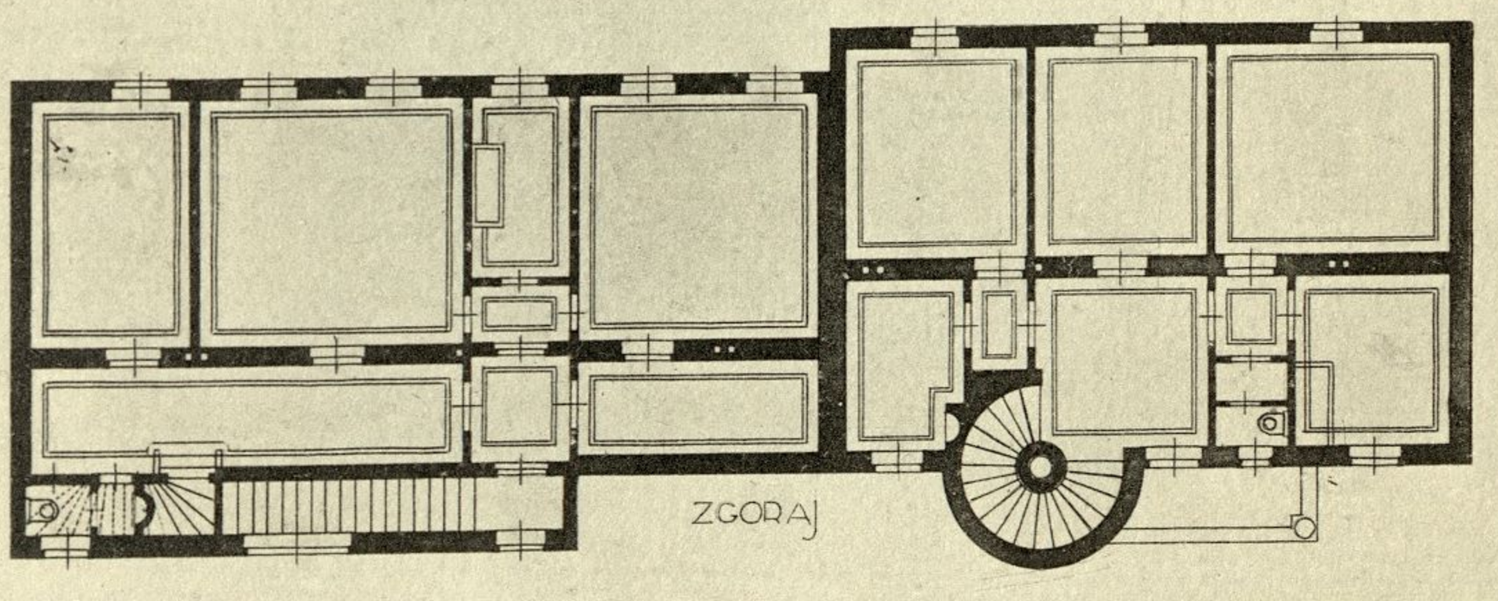


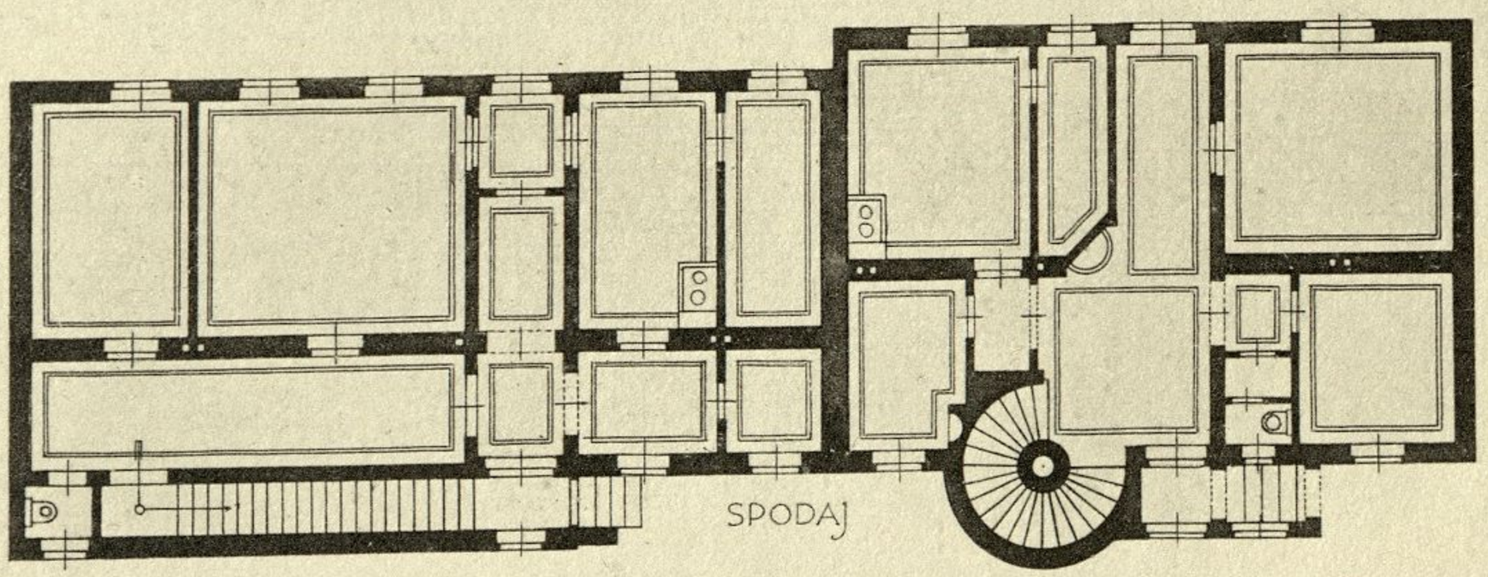




M 1:100


# ŠTVDIJA DVEH HIŠ

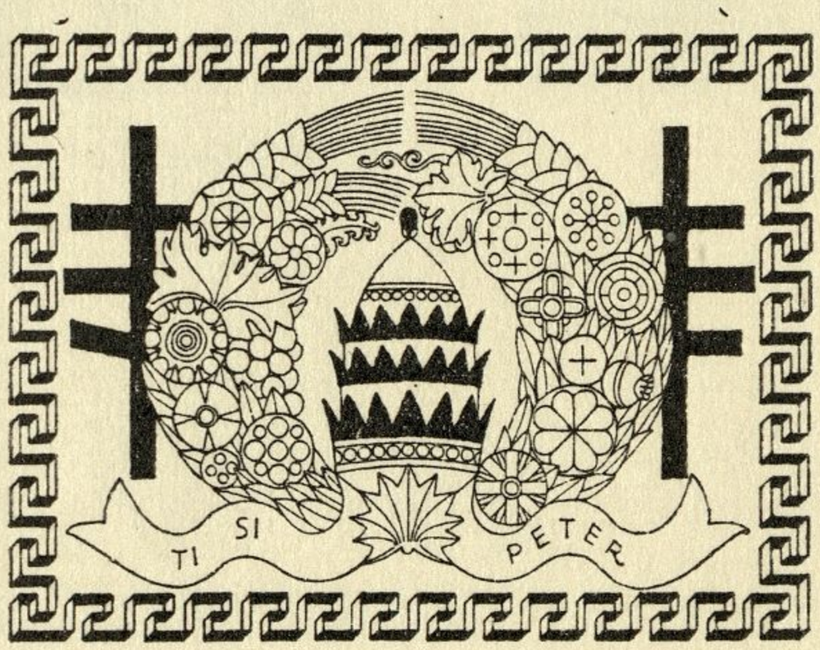

I·KNEZ
LJUBLJANA
IUGOSLAVIA

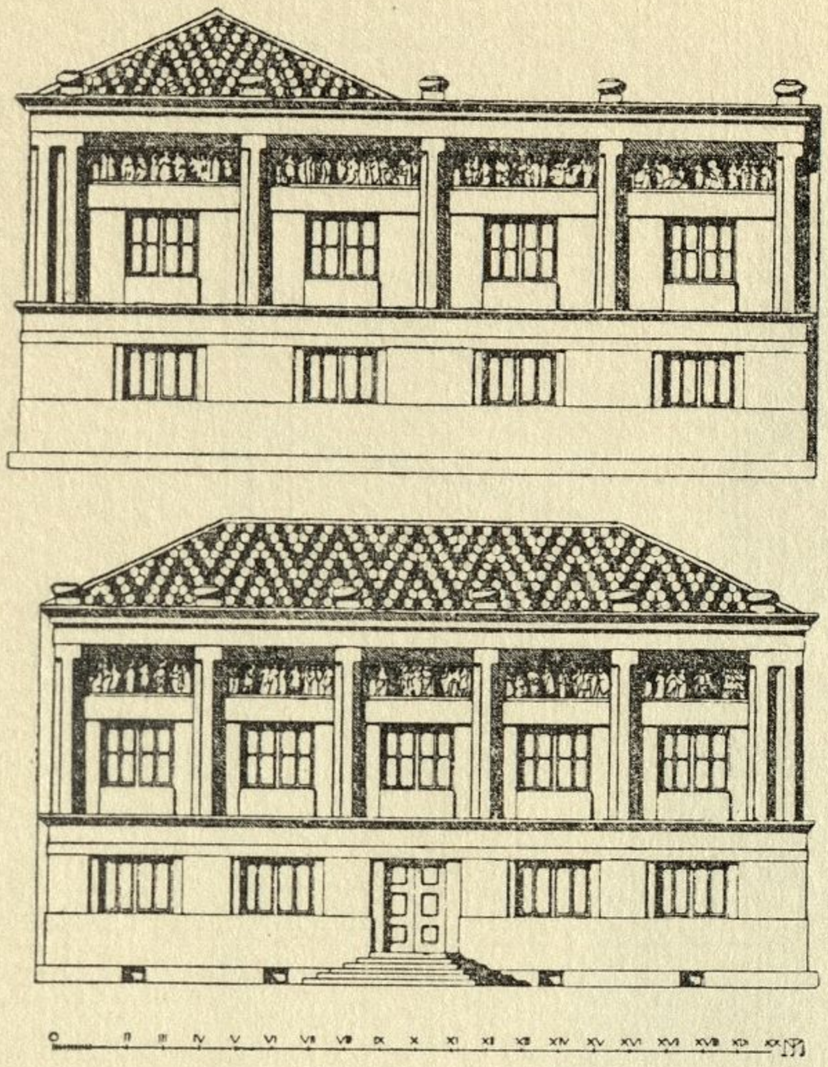
TI SI PETER





STVDIJA KONSERVATORATA
OBSEGAJOČEGA A: VRADNE PROSTORE
B · GALERIJE IN DVORIŠČE
NAMENJENO ZA LAPIDARIJ

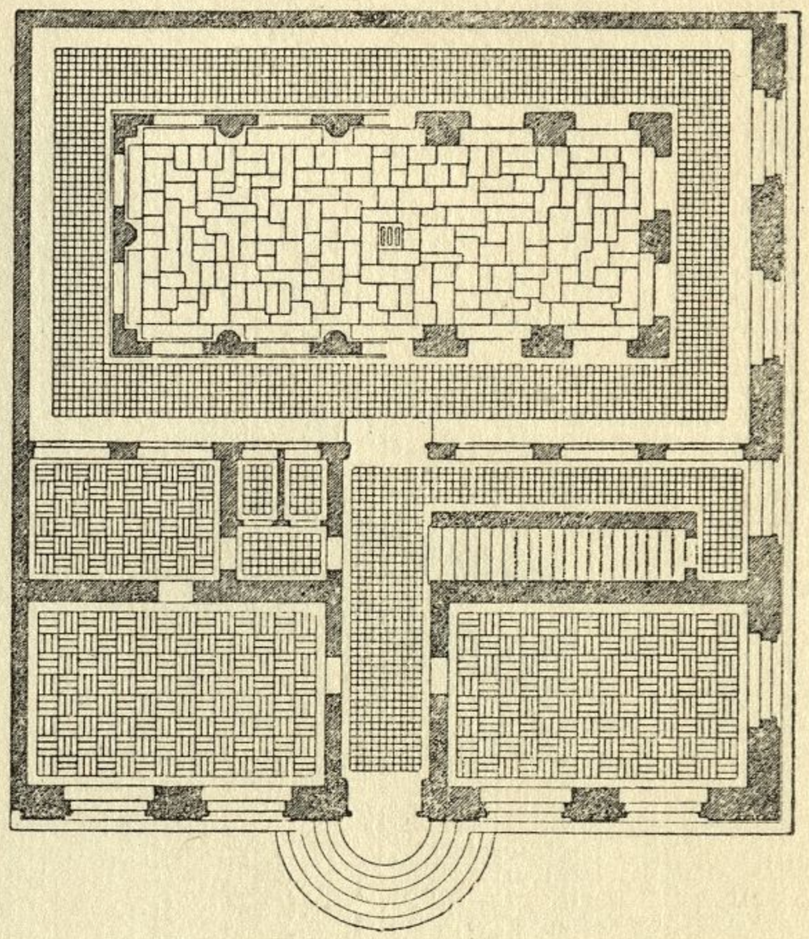


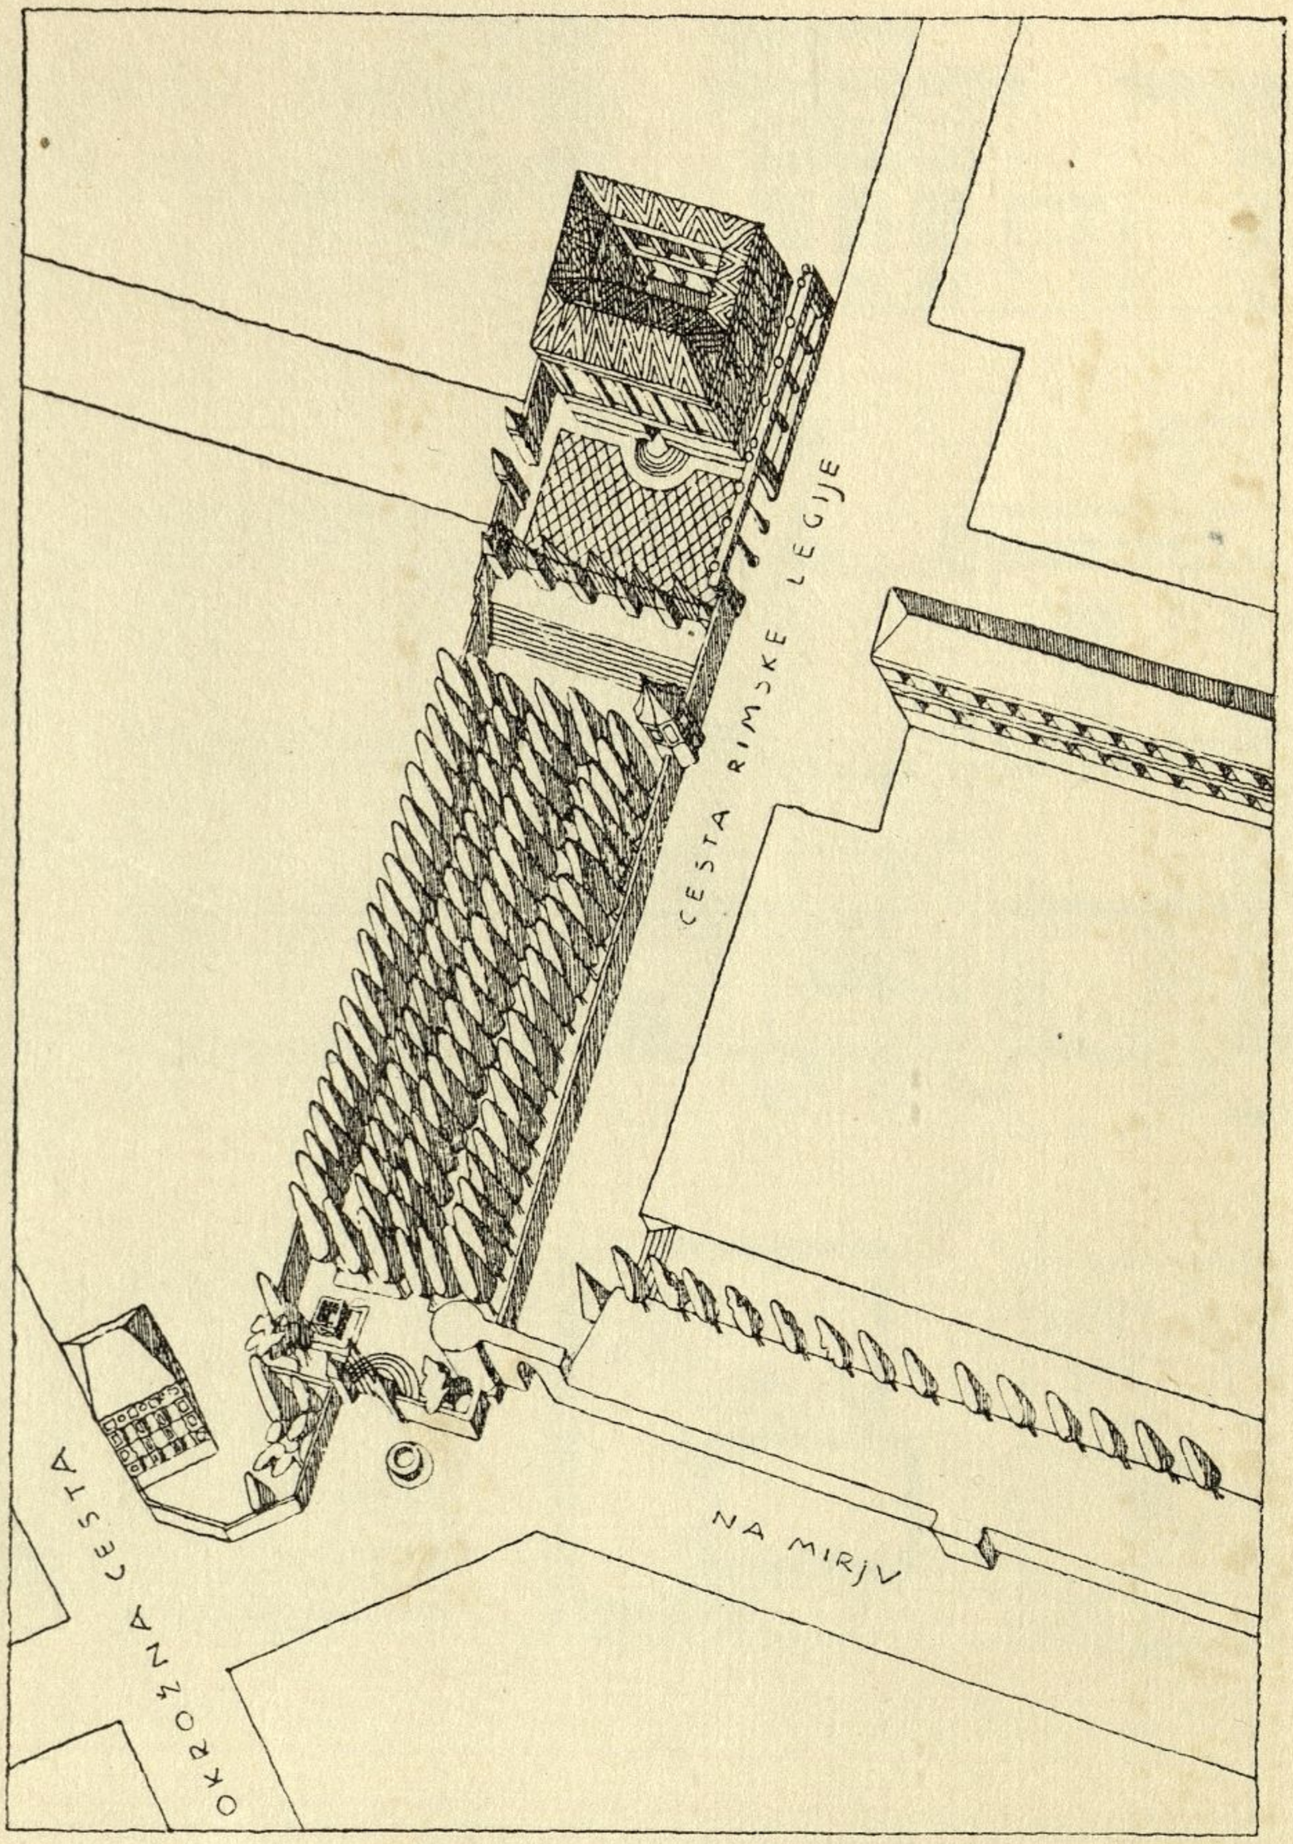



STVDIJA·NAMESTITVE·KONSERVATO
RATA·OB·CESTI·RIMSKE·LEGIJE

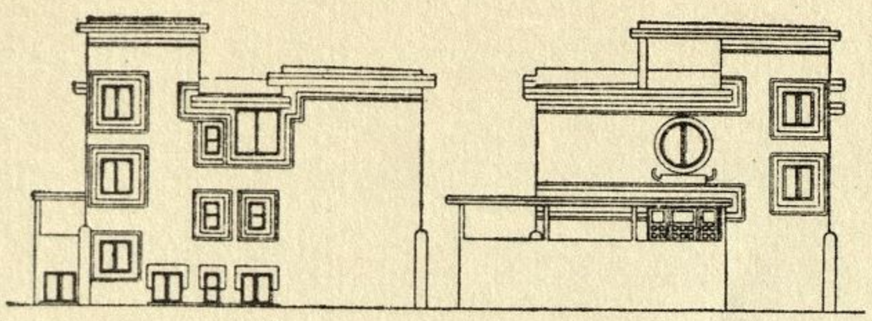


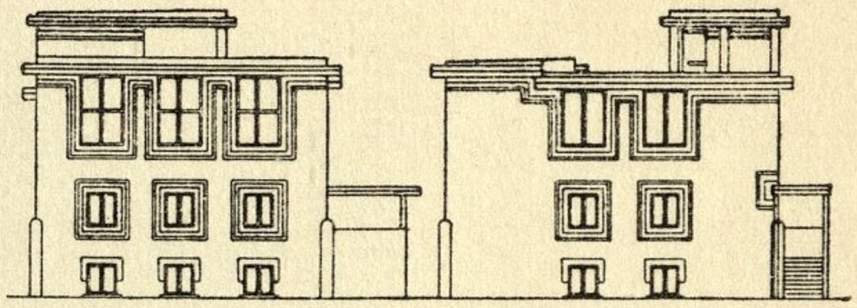

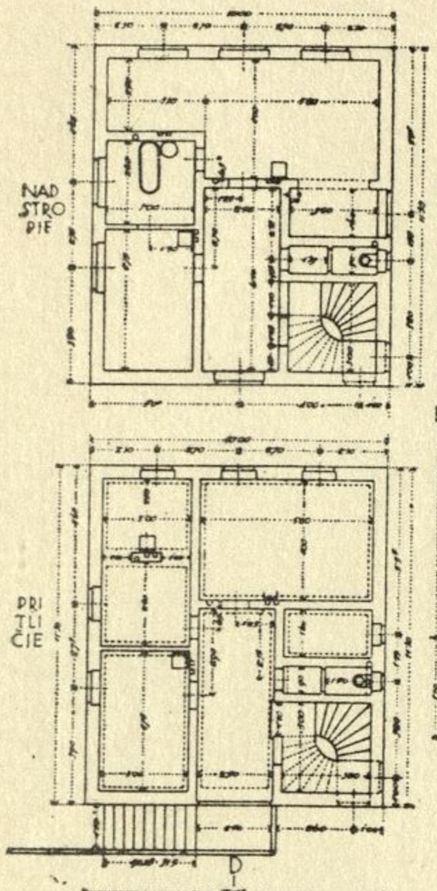


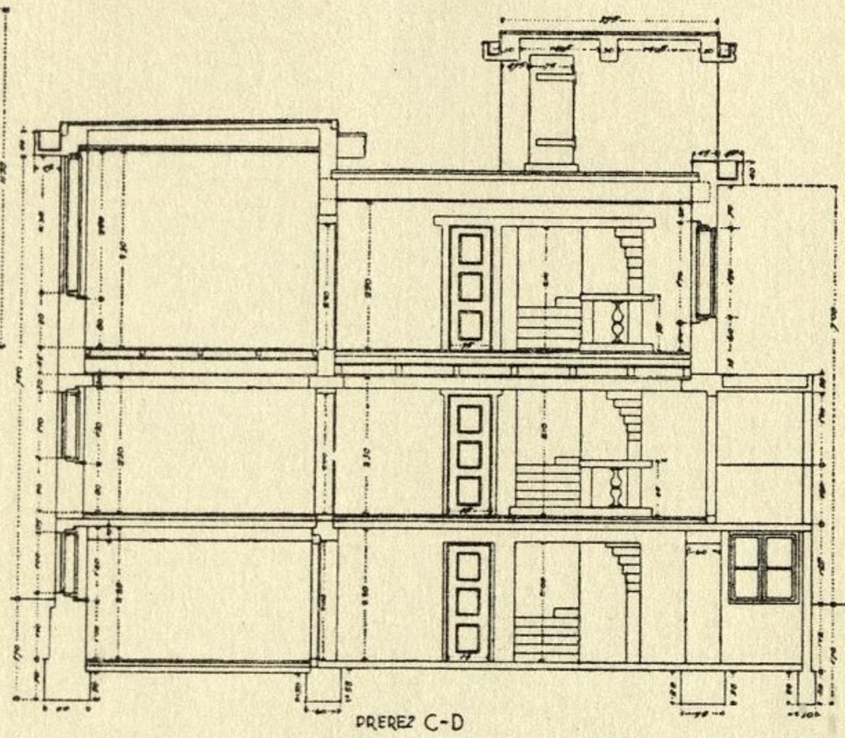
PREREZ C-D

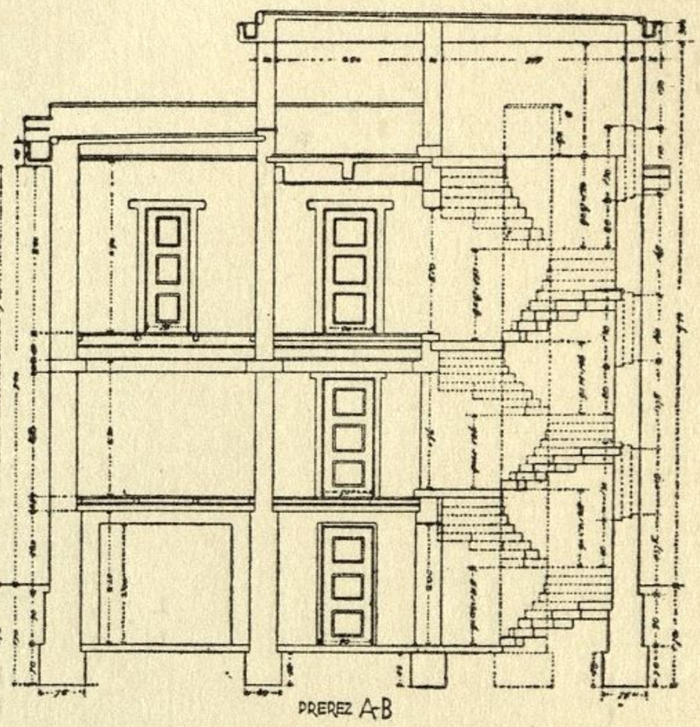


PREREZ A-B

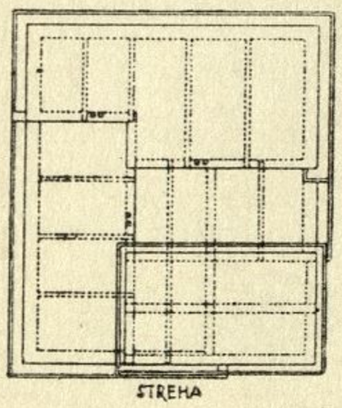


STREHA

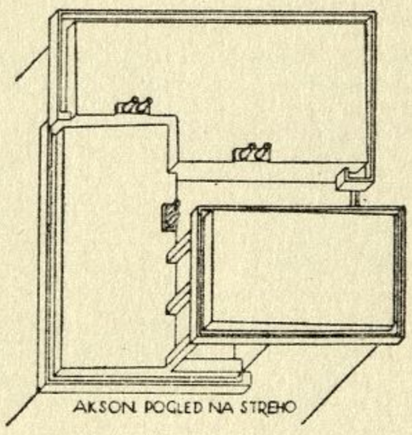


AKSON. POGLED NA STREHO

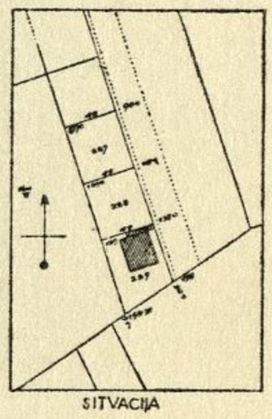


SITVACIJA

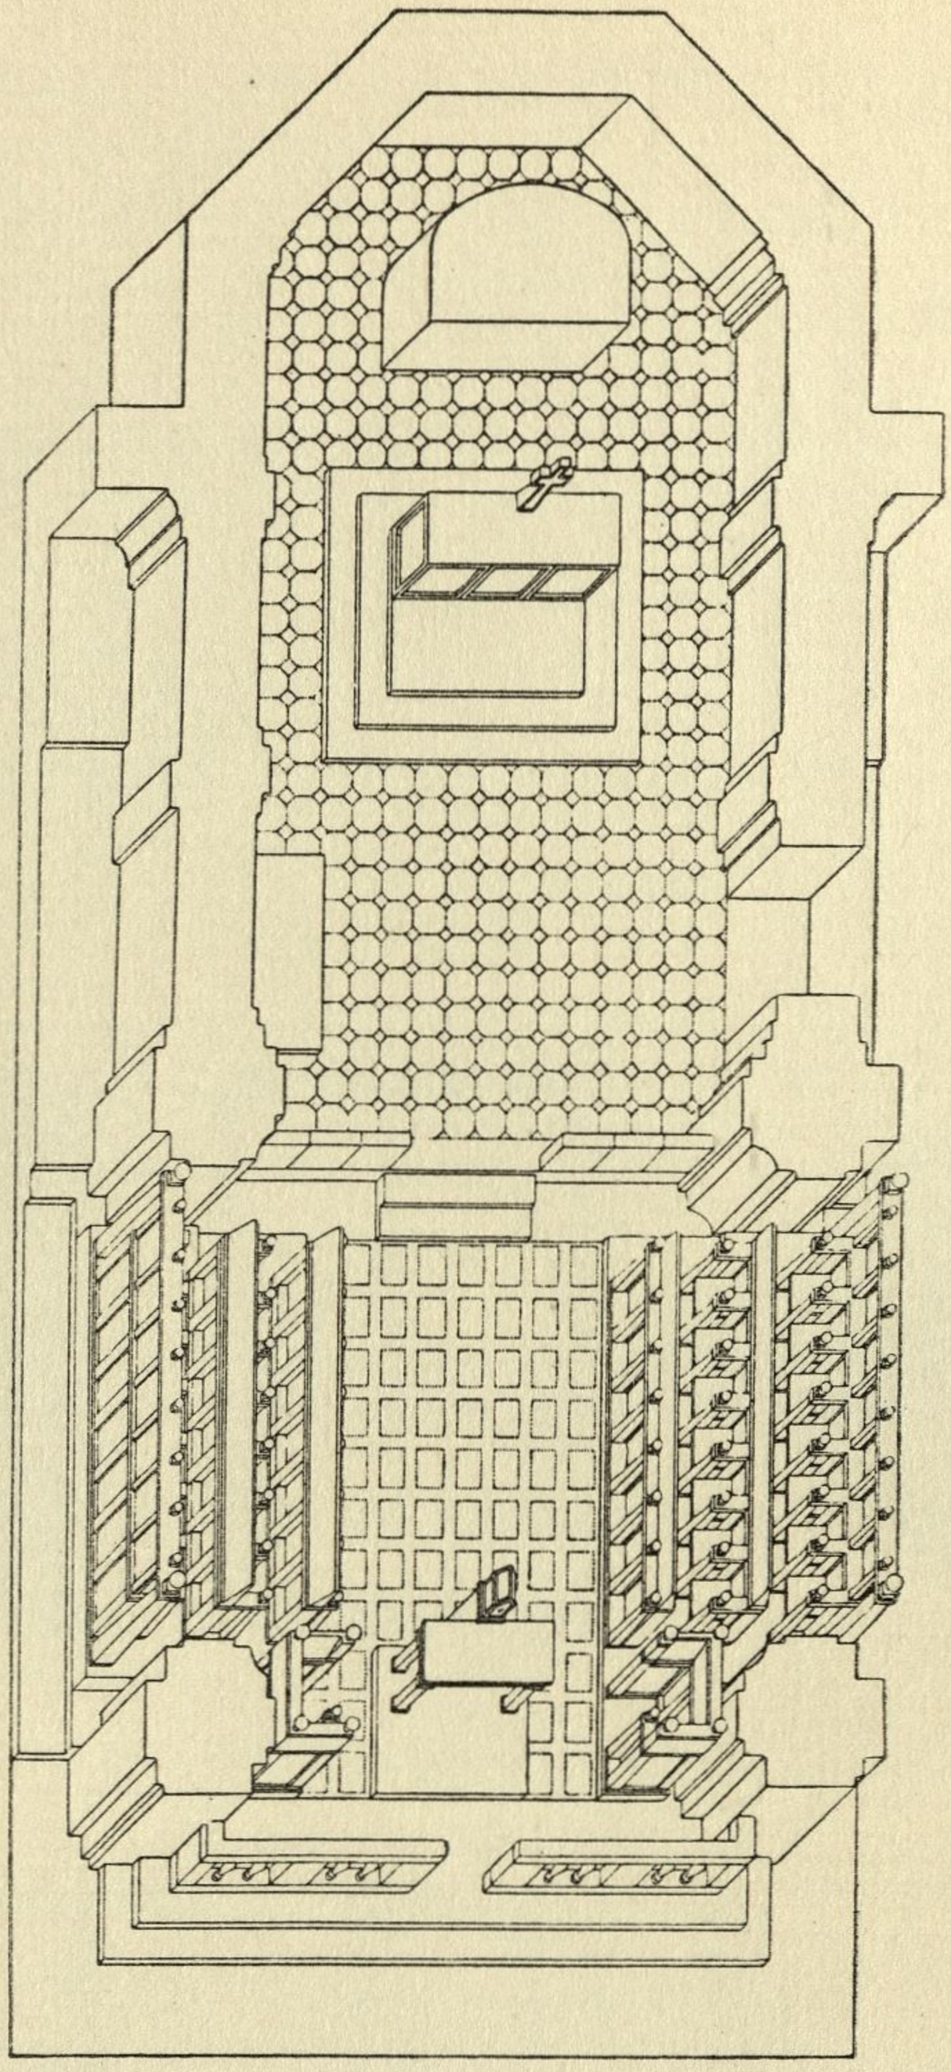


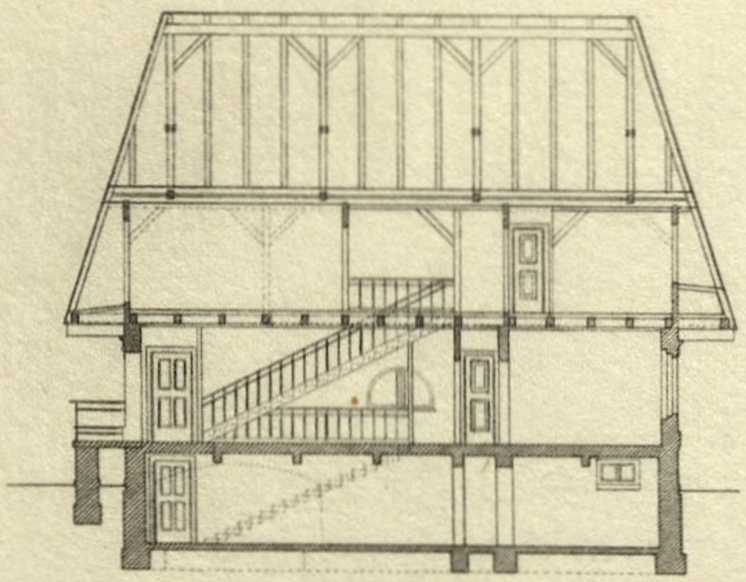


PODOLŽNI PREREZ

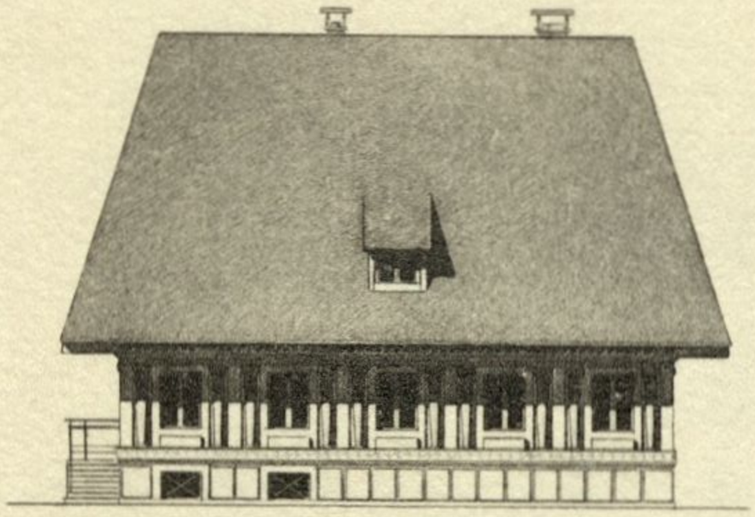

GLAVNA FASADA

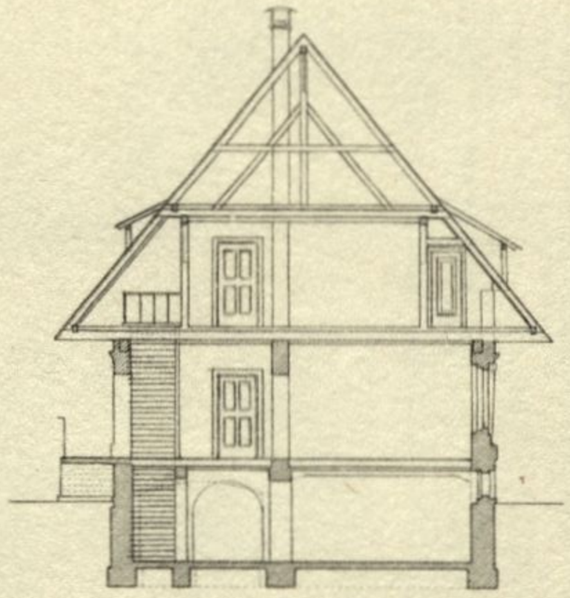


PREČNI PREREZ

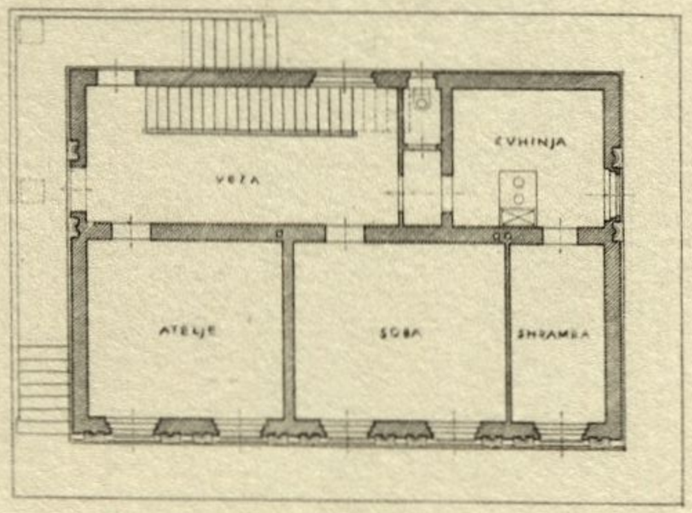



PRITLIČJE

KLET

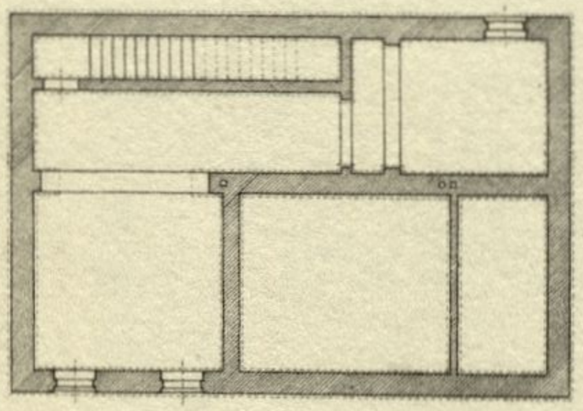




STRANSKA FASADA

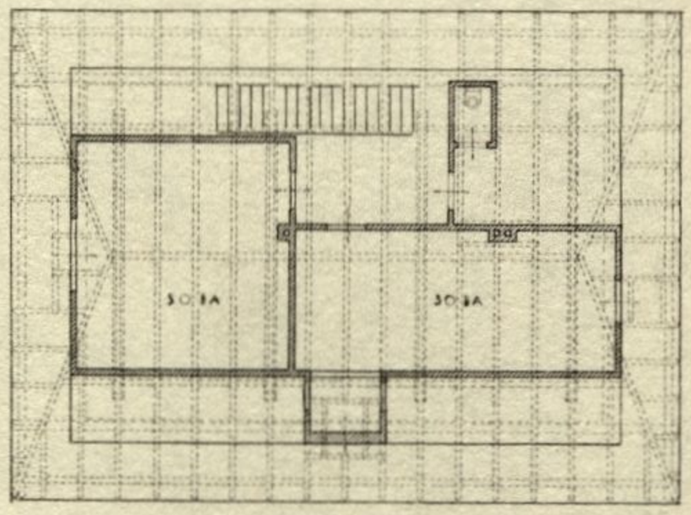


PODSTREŠJE

# HIŠA ZA KROJAČA


MERILO 1:100

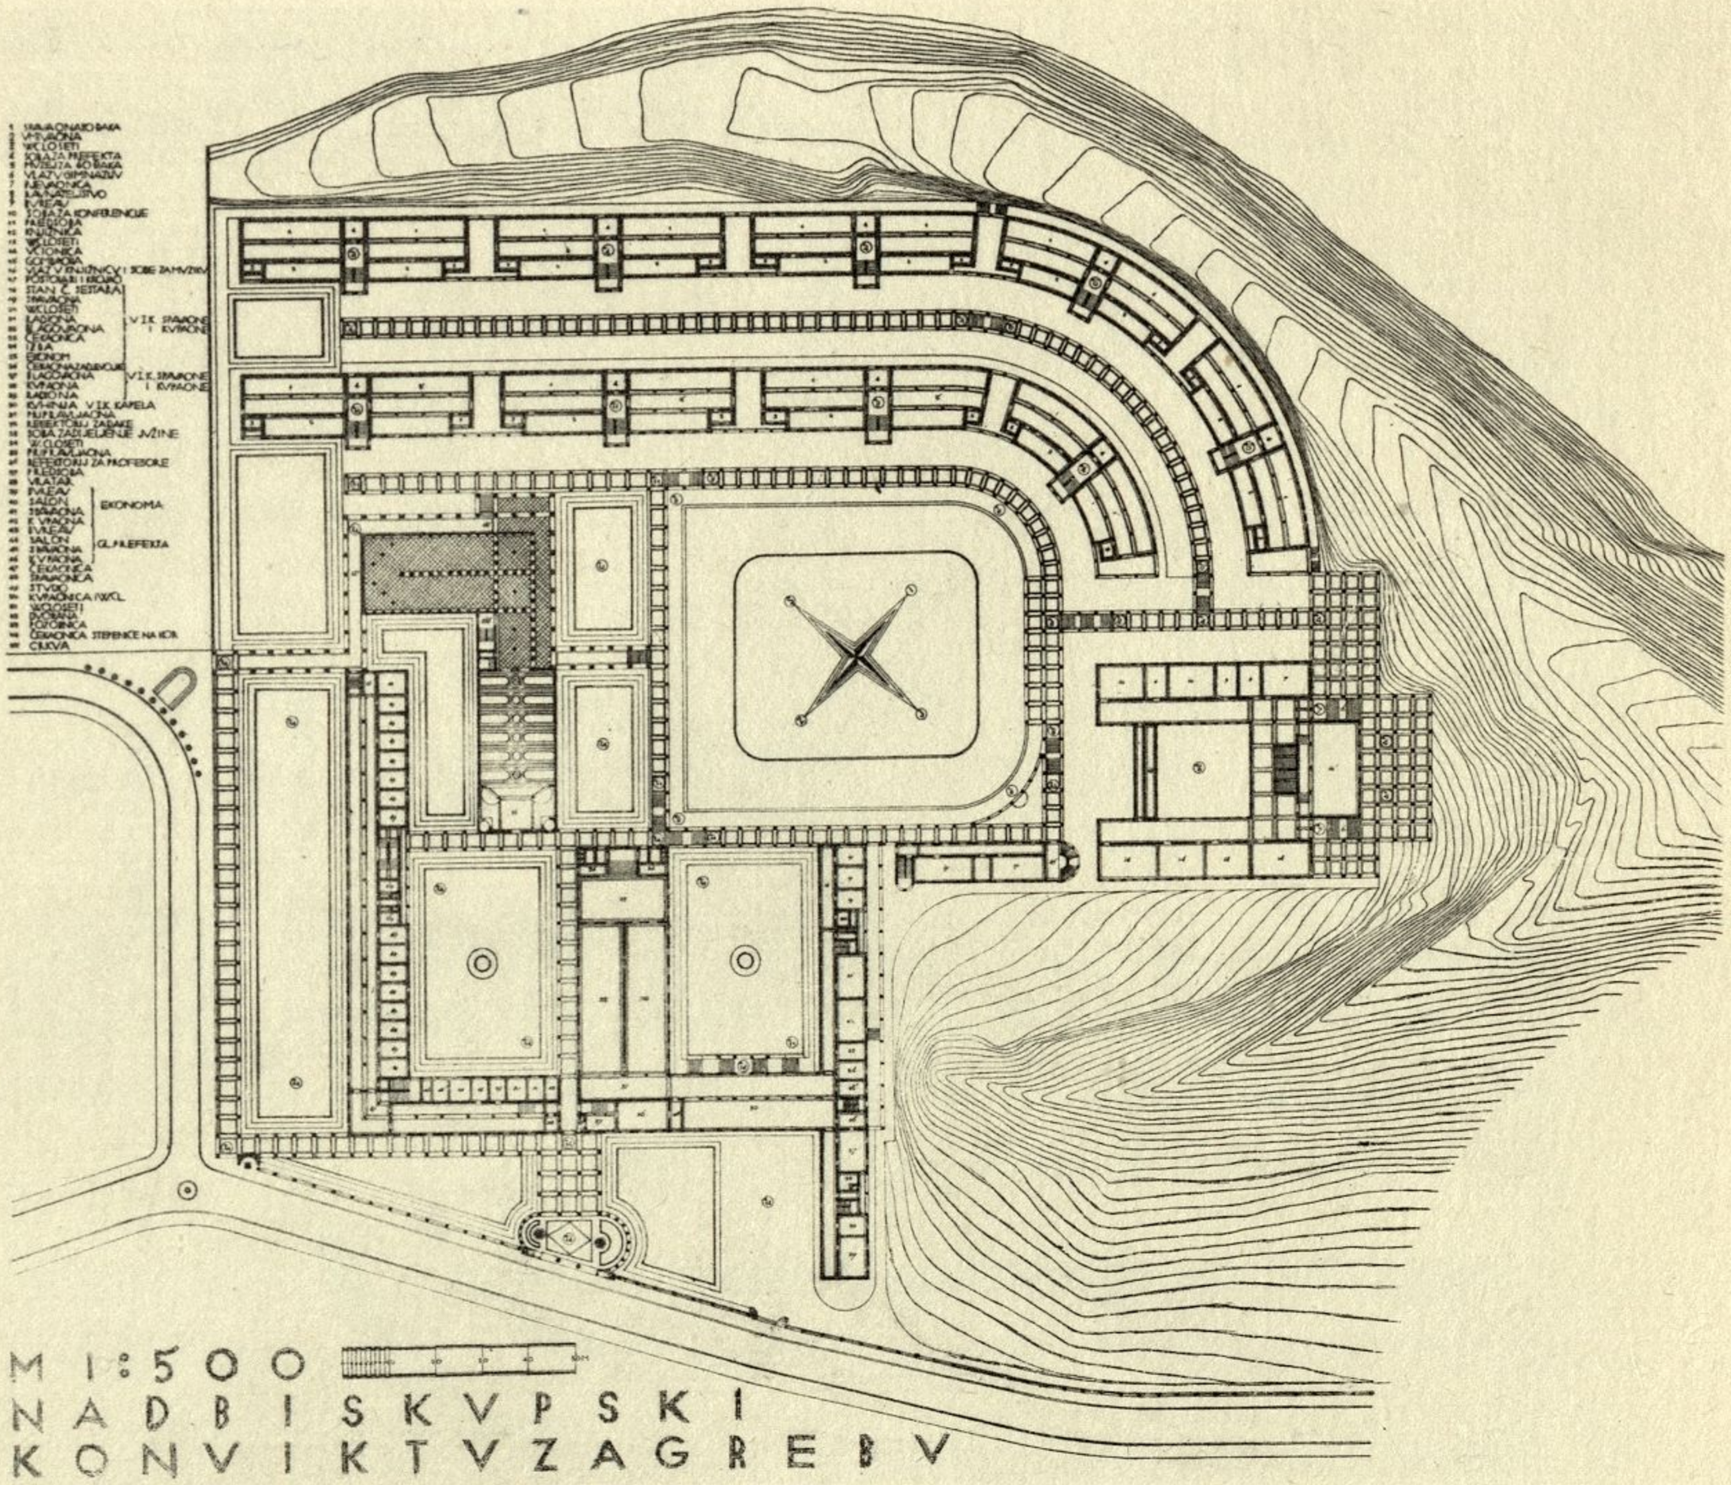


M 1:500


NADBISKUPSKI
KONVIKT U ZAGREBU


AKSONOMETRIJA
NADBISKVPSKOG
KONVIKTA V
ZAGREBV 1:500

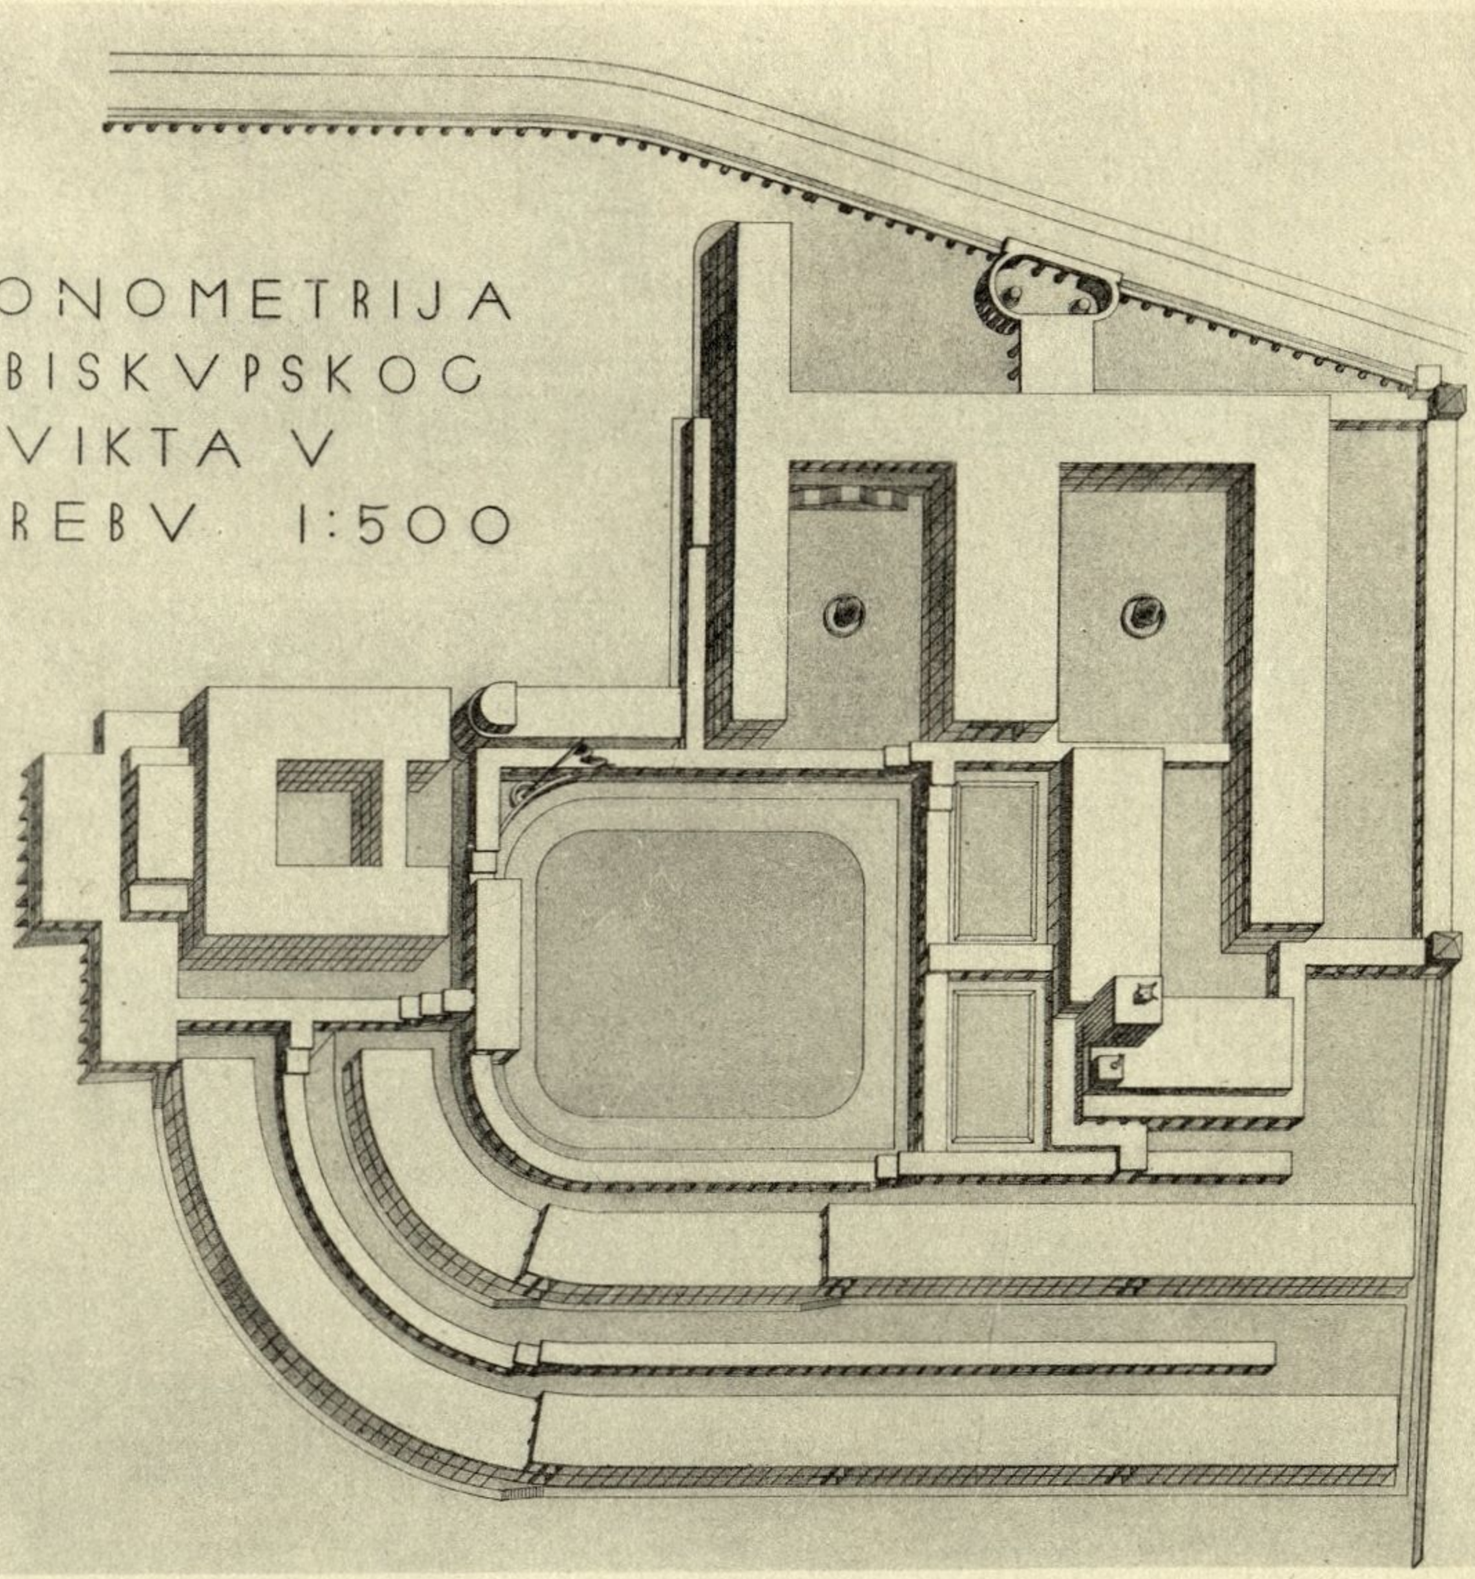

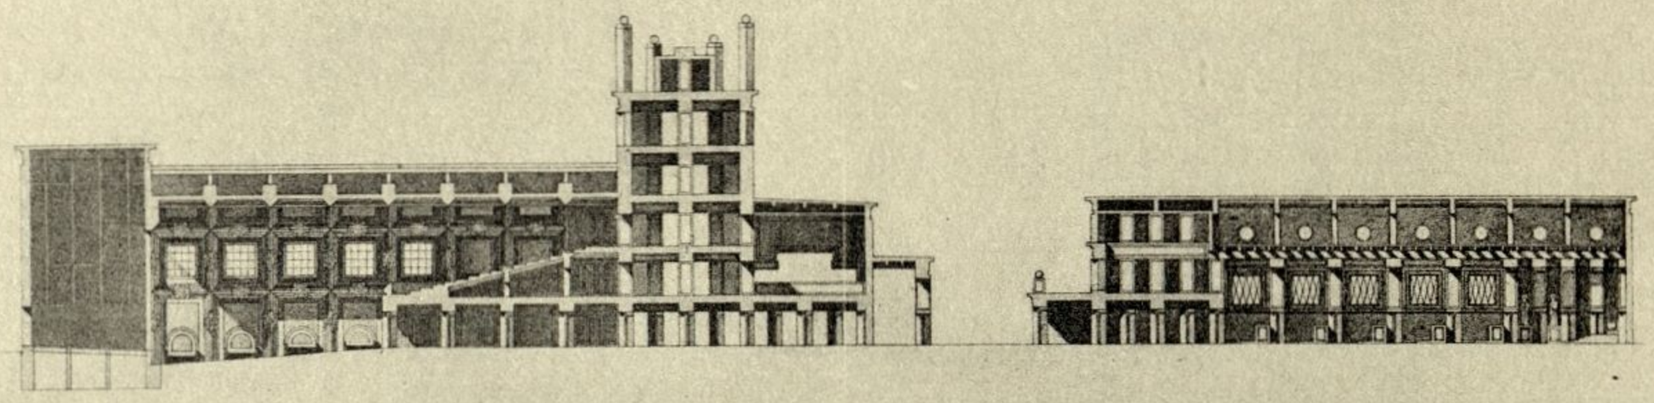



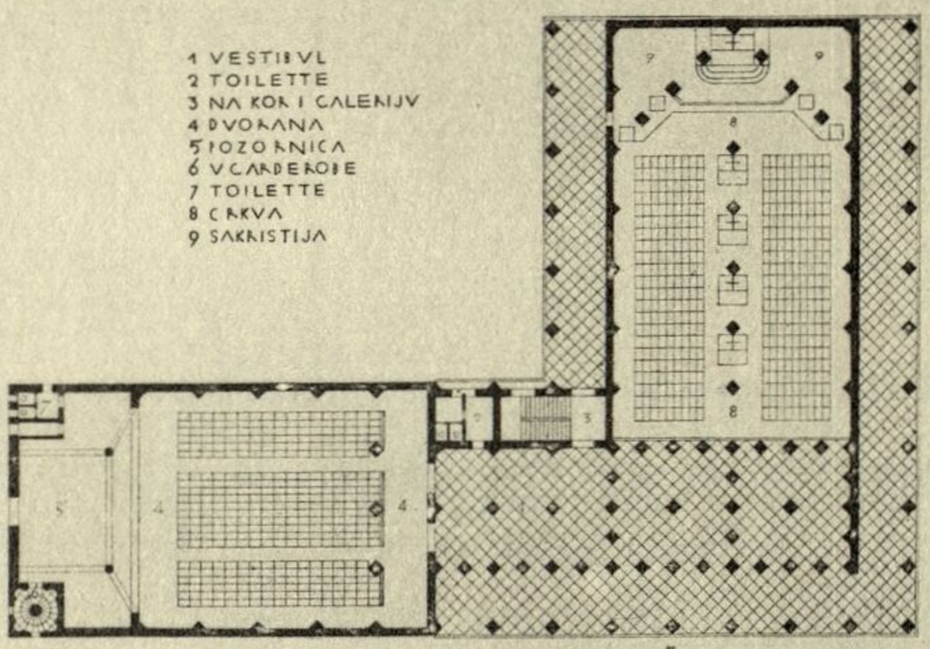


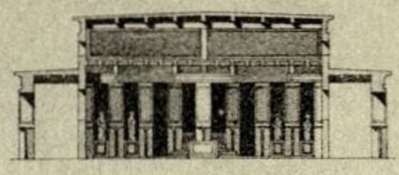



PREREZ CRKVE


# TEATAR I CRKVA NADBISKVPSKOG KOLEGIJA V ZAGREBV


1:200

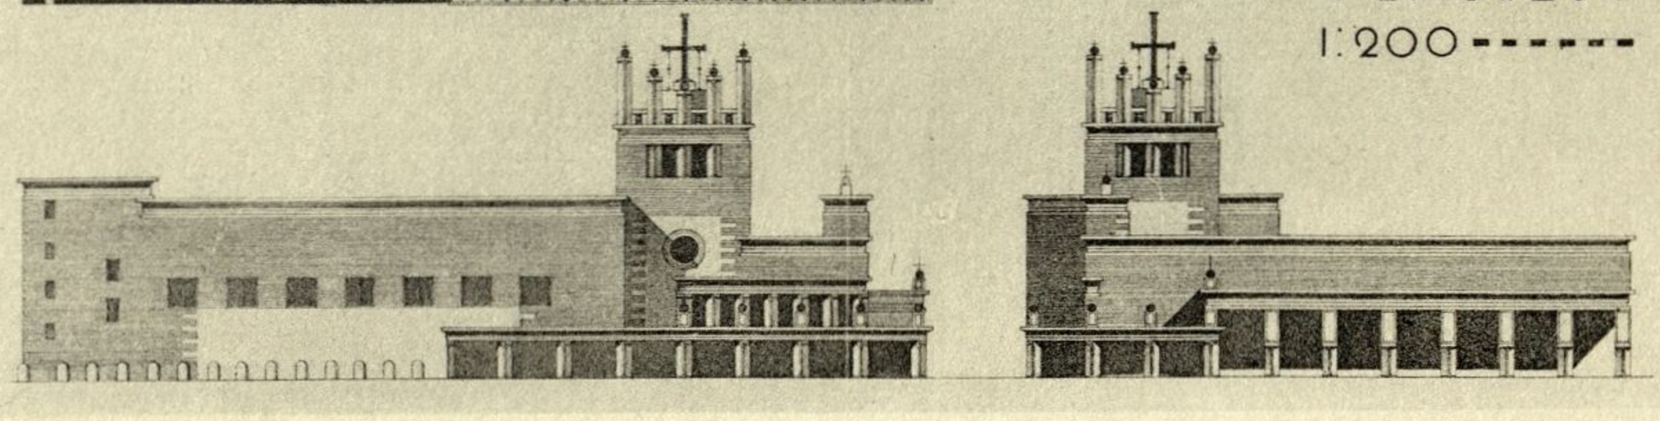

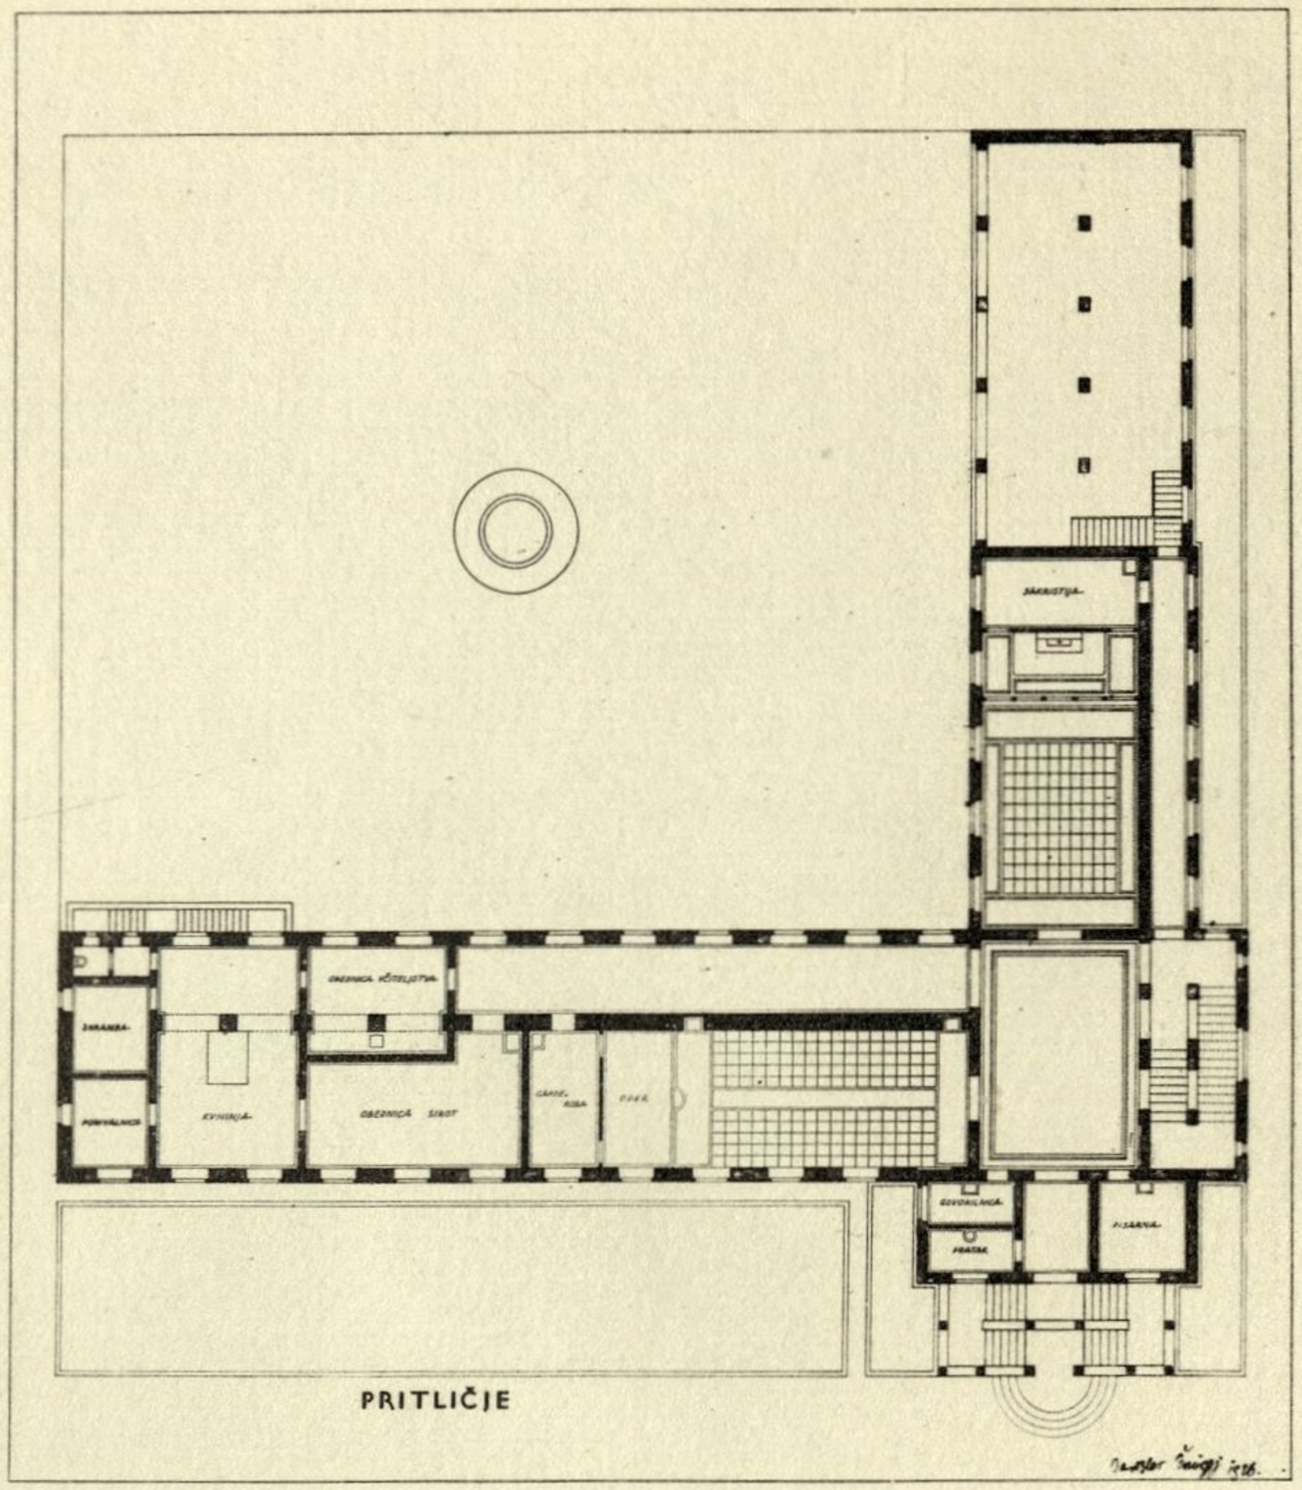

ZAKRISTIJA
OBZIDNICA PČELIŠČA
ZAKRAMA
PORTALNICA
KVINIJA
OBZIDNICA SIROT
GOSPODARSKA
PISARNA

PRITLIČJE

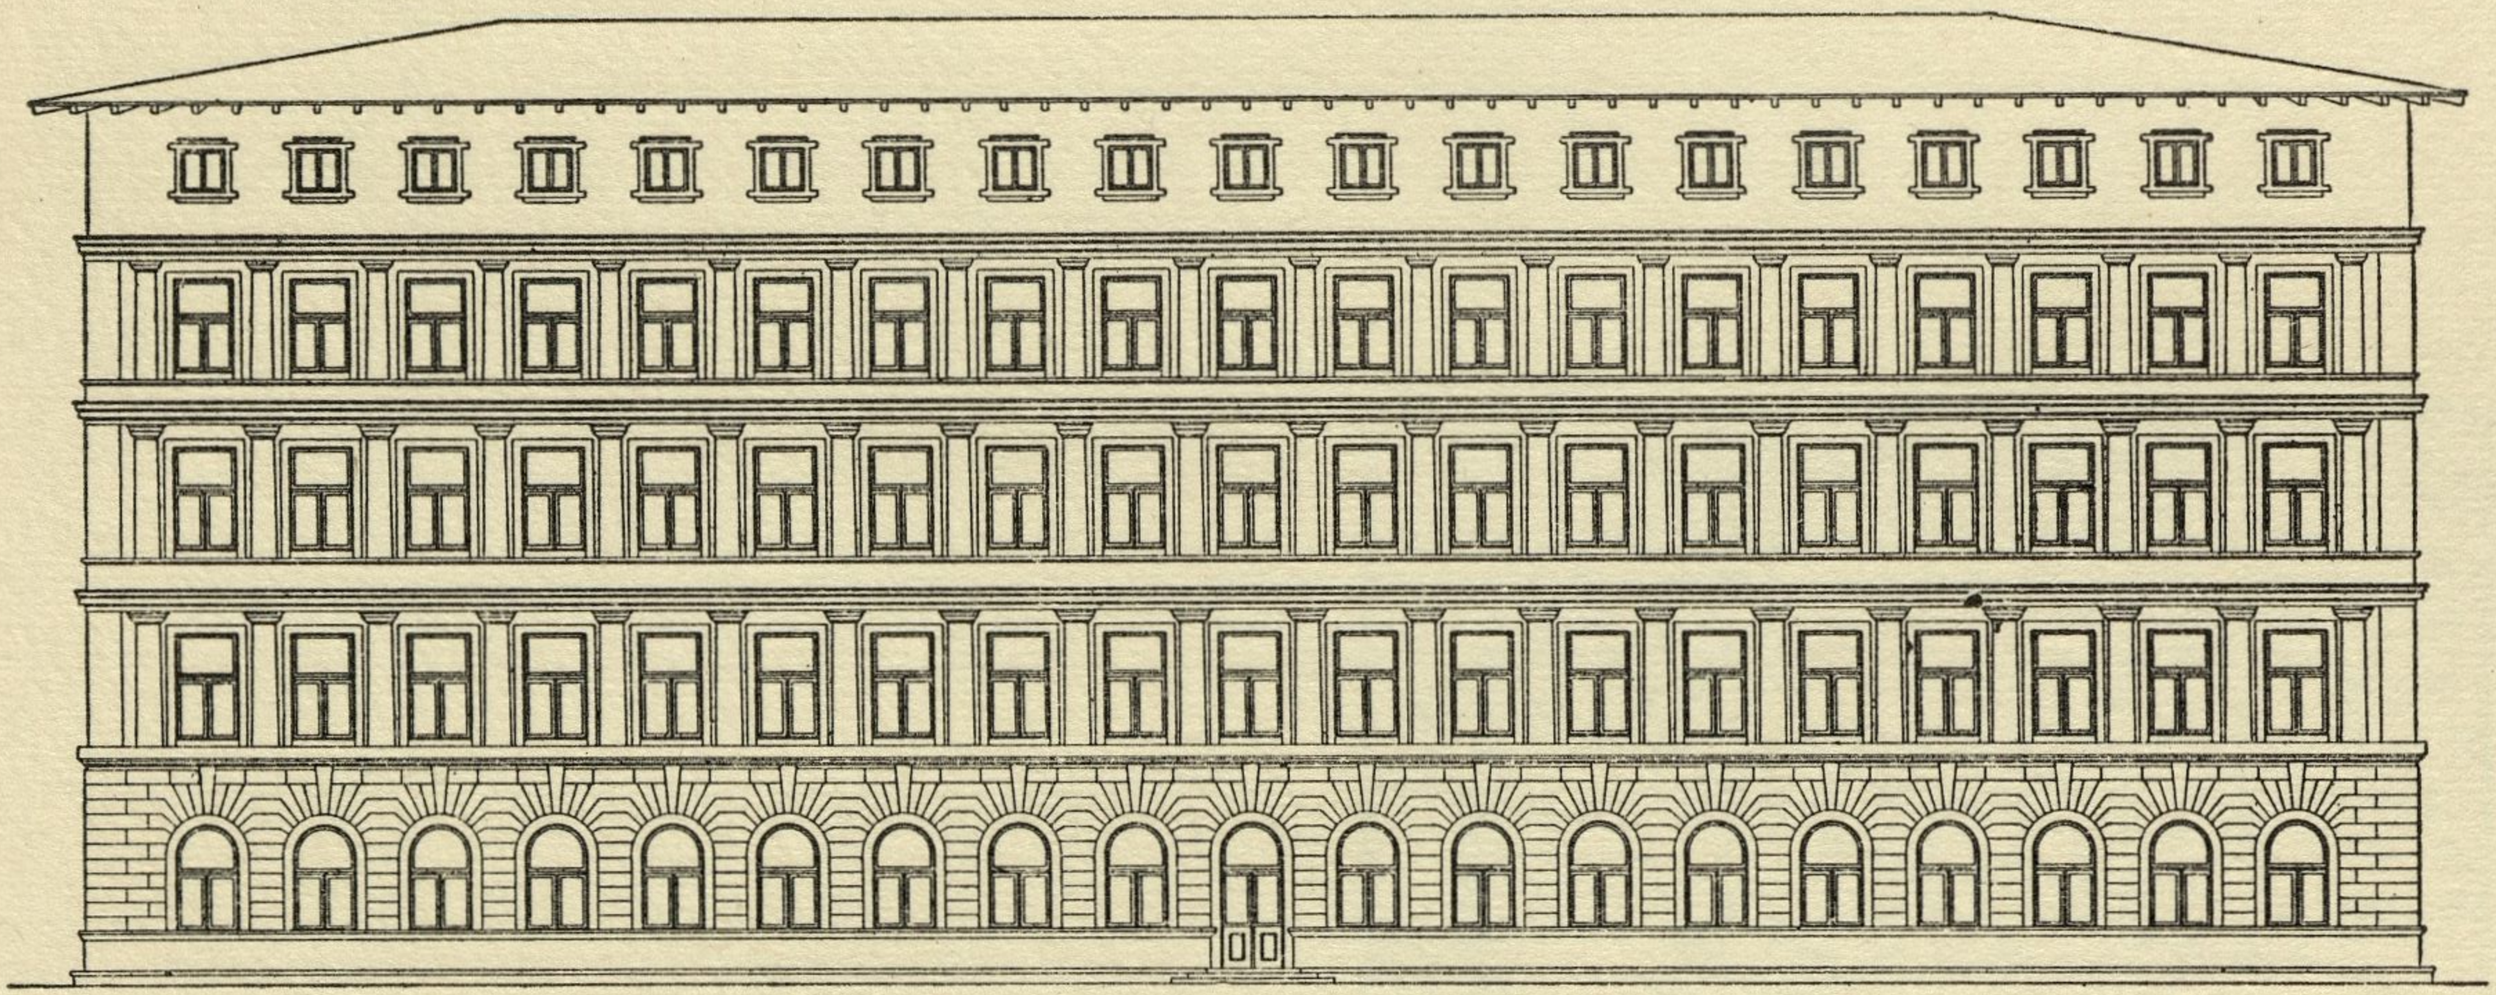


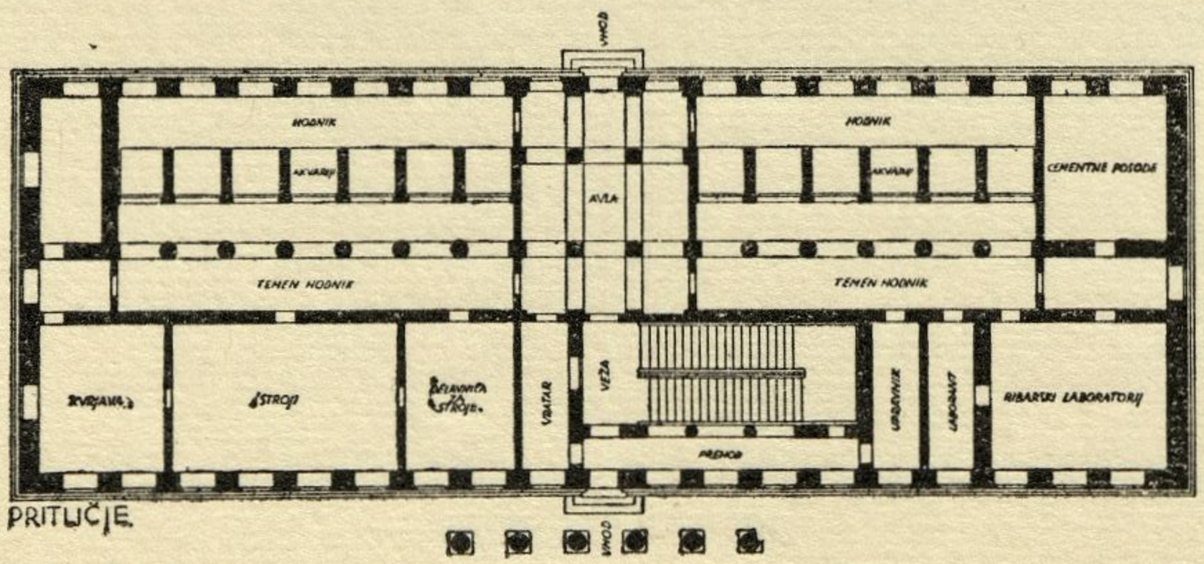




PRITLIČJE

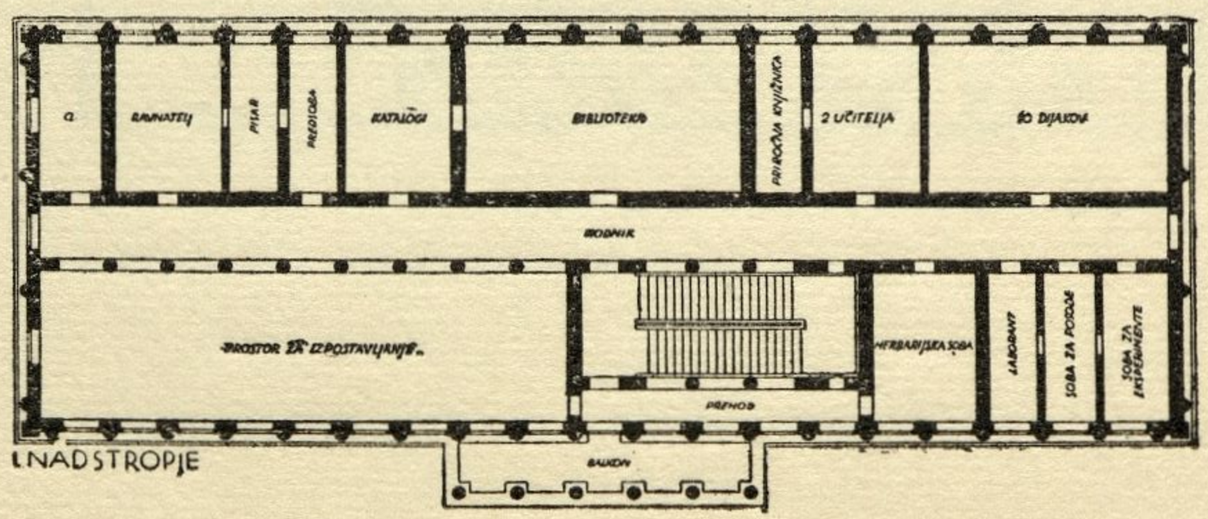



NADSTROPJE

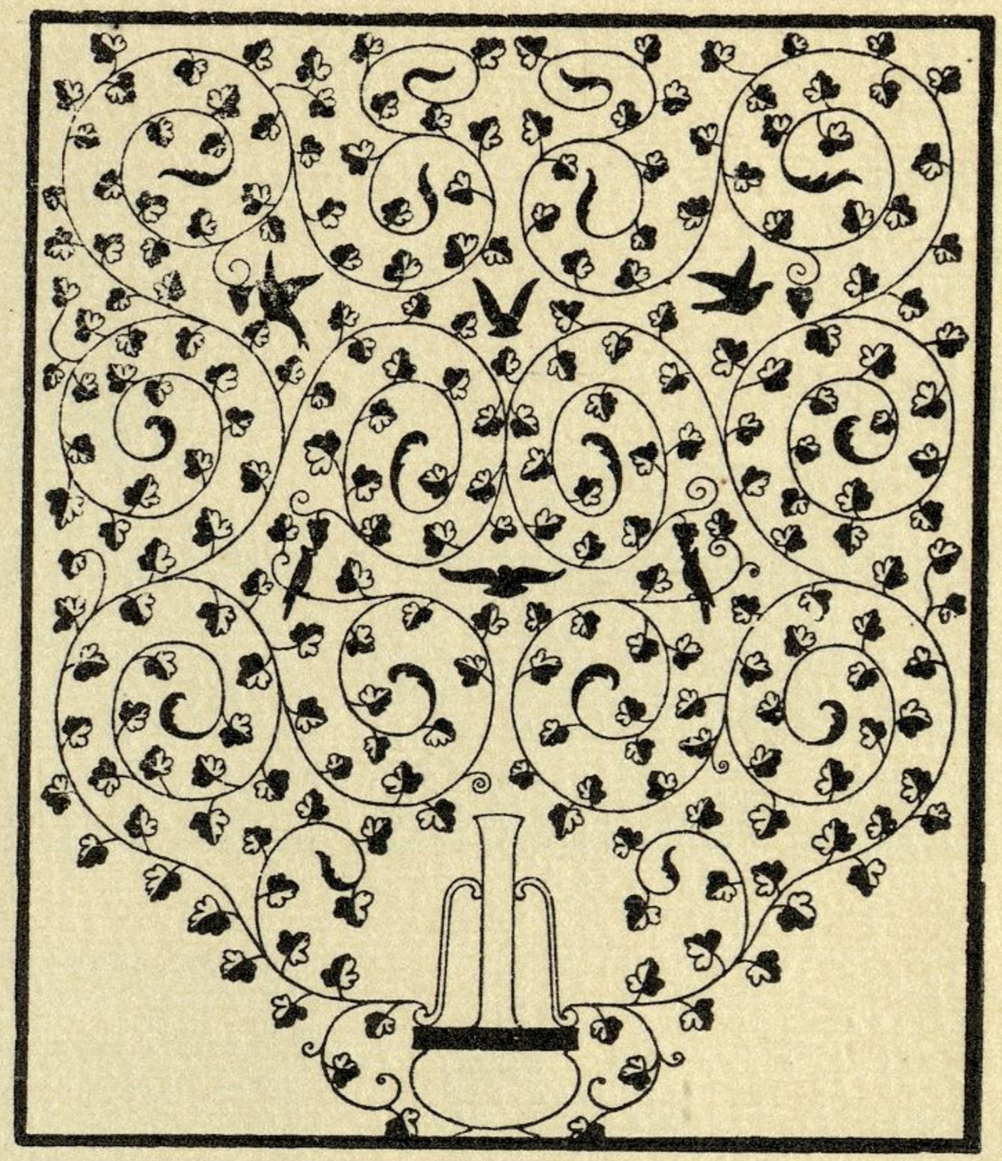


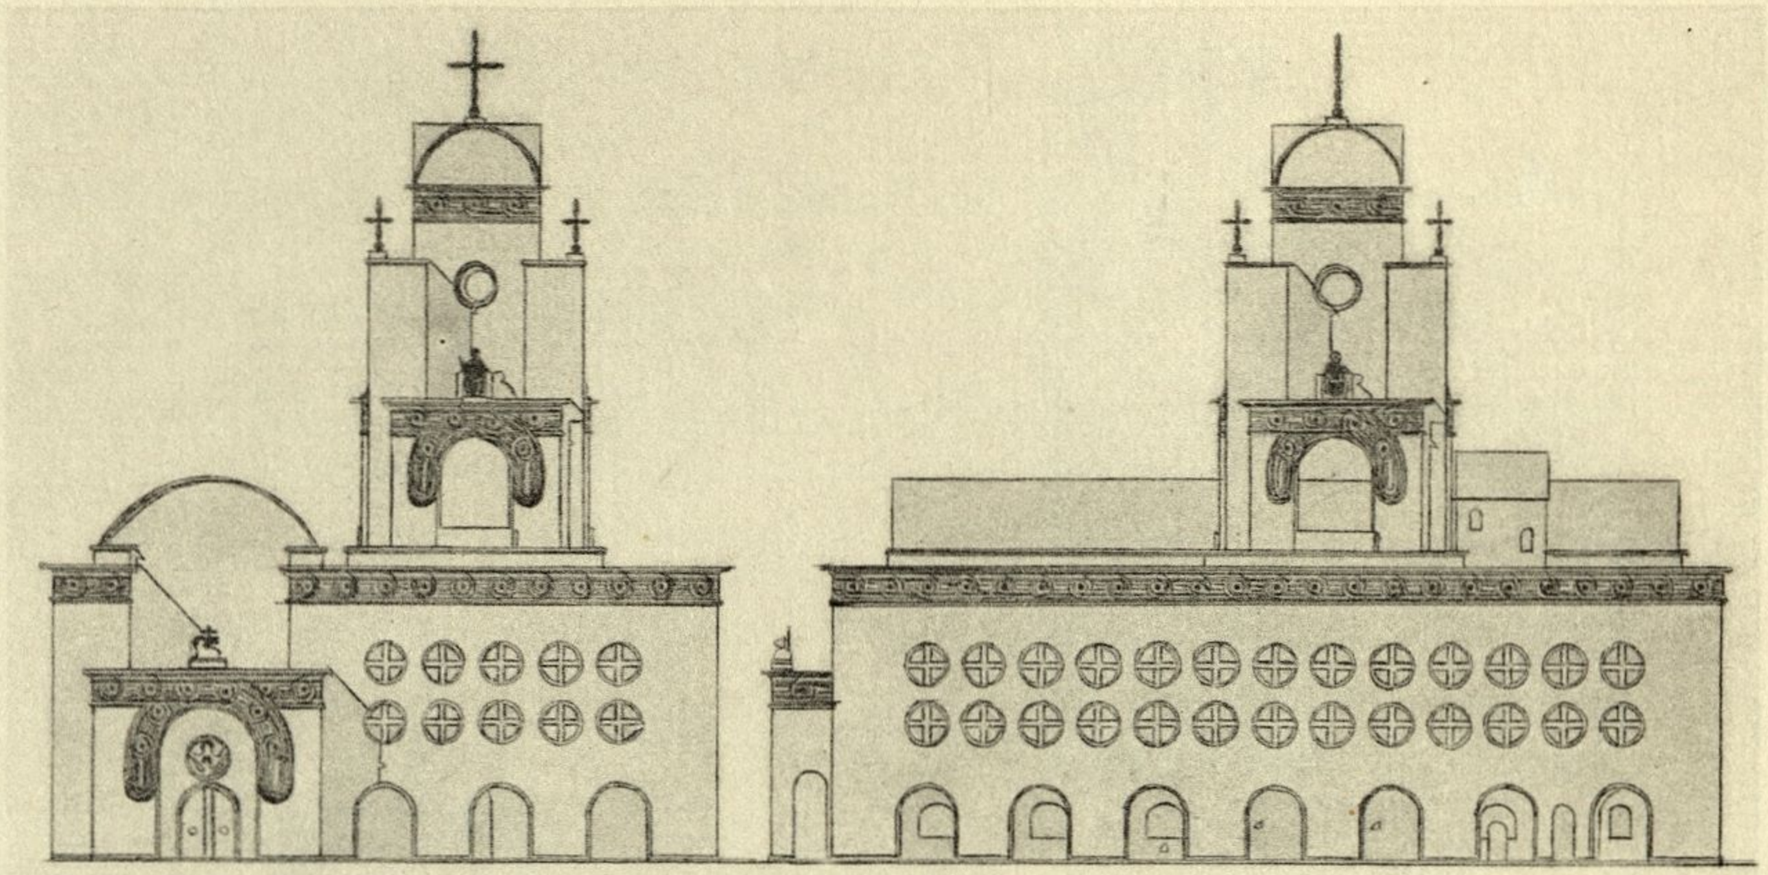

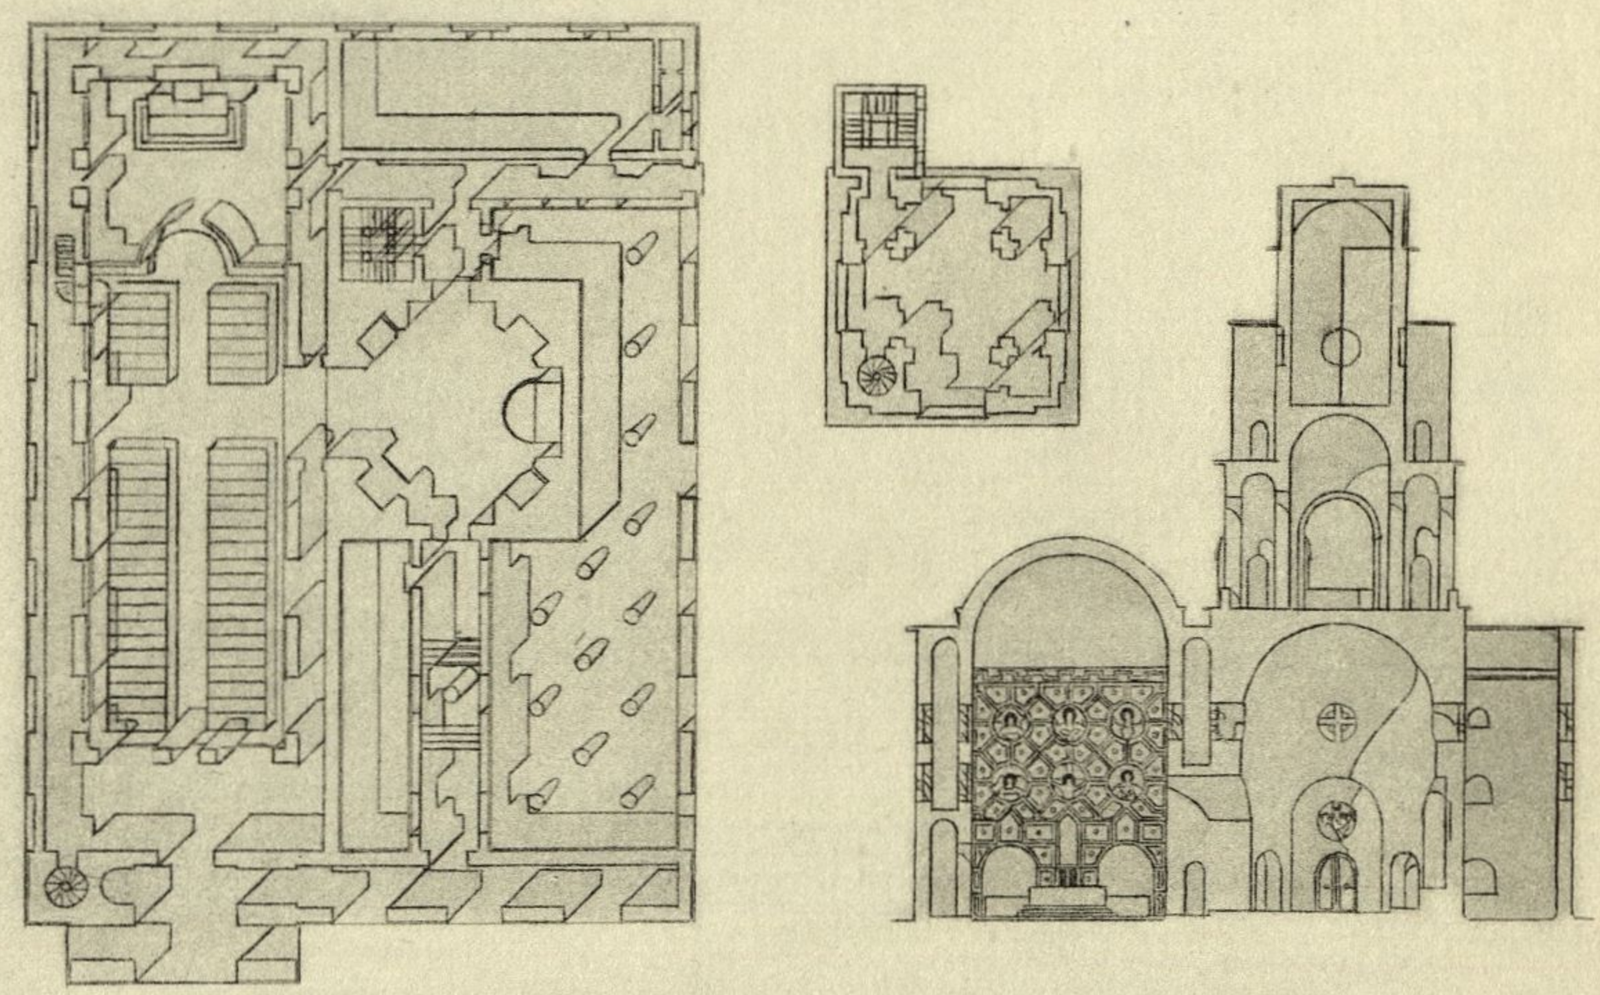



# DETAJL CERKVE STOLPS KAPELO

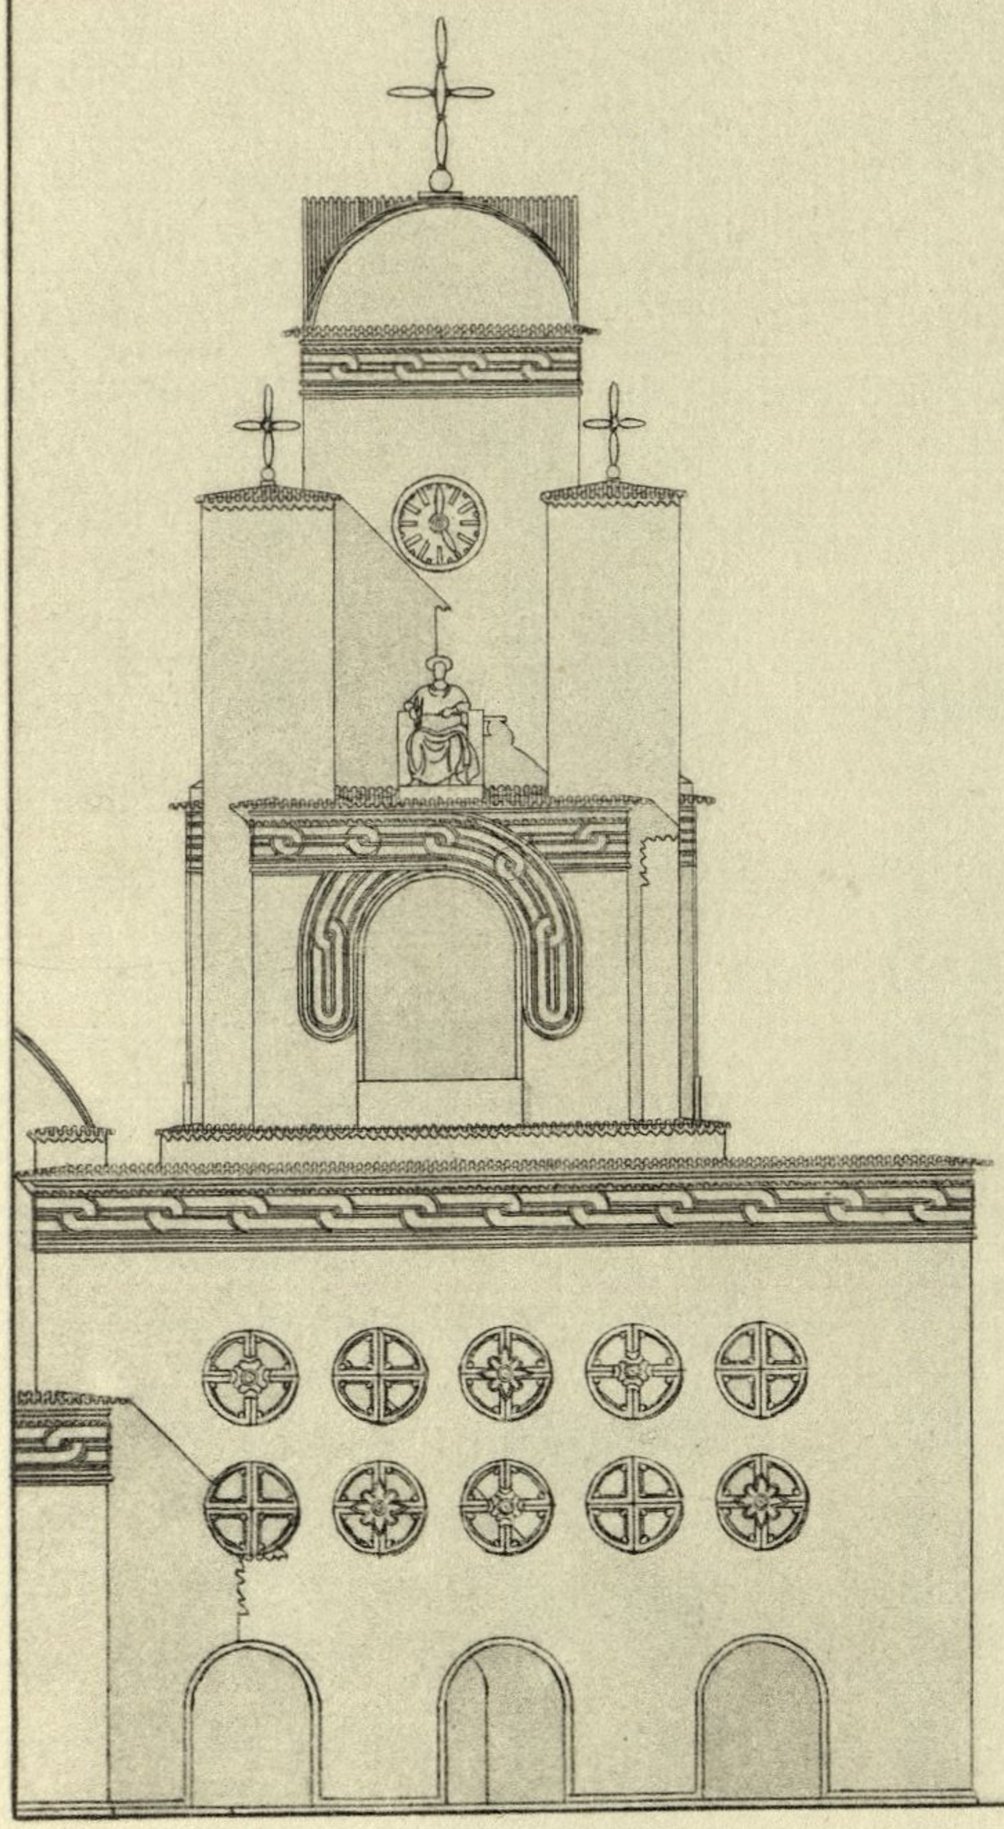


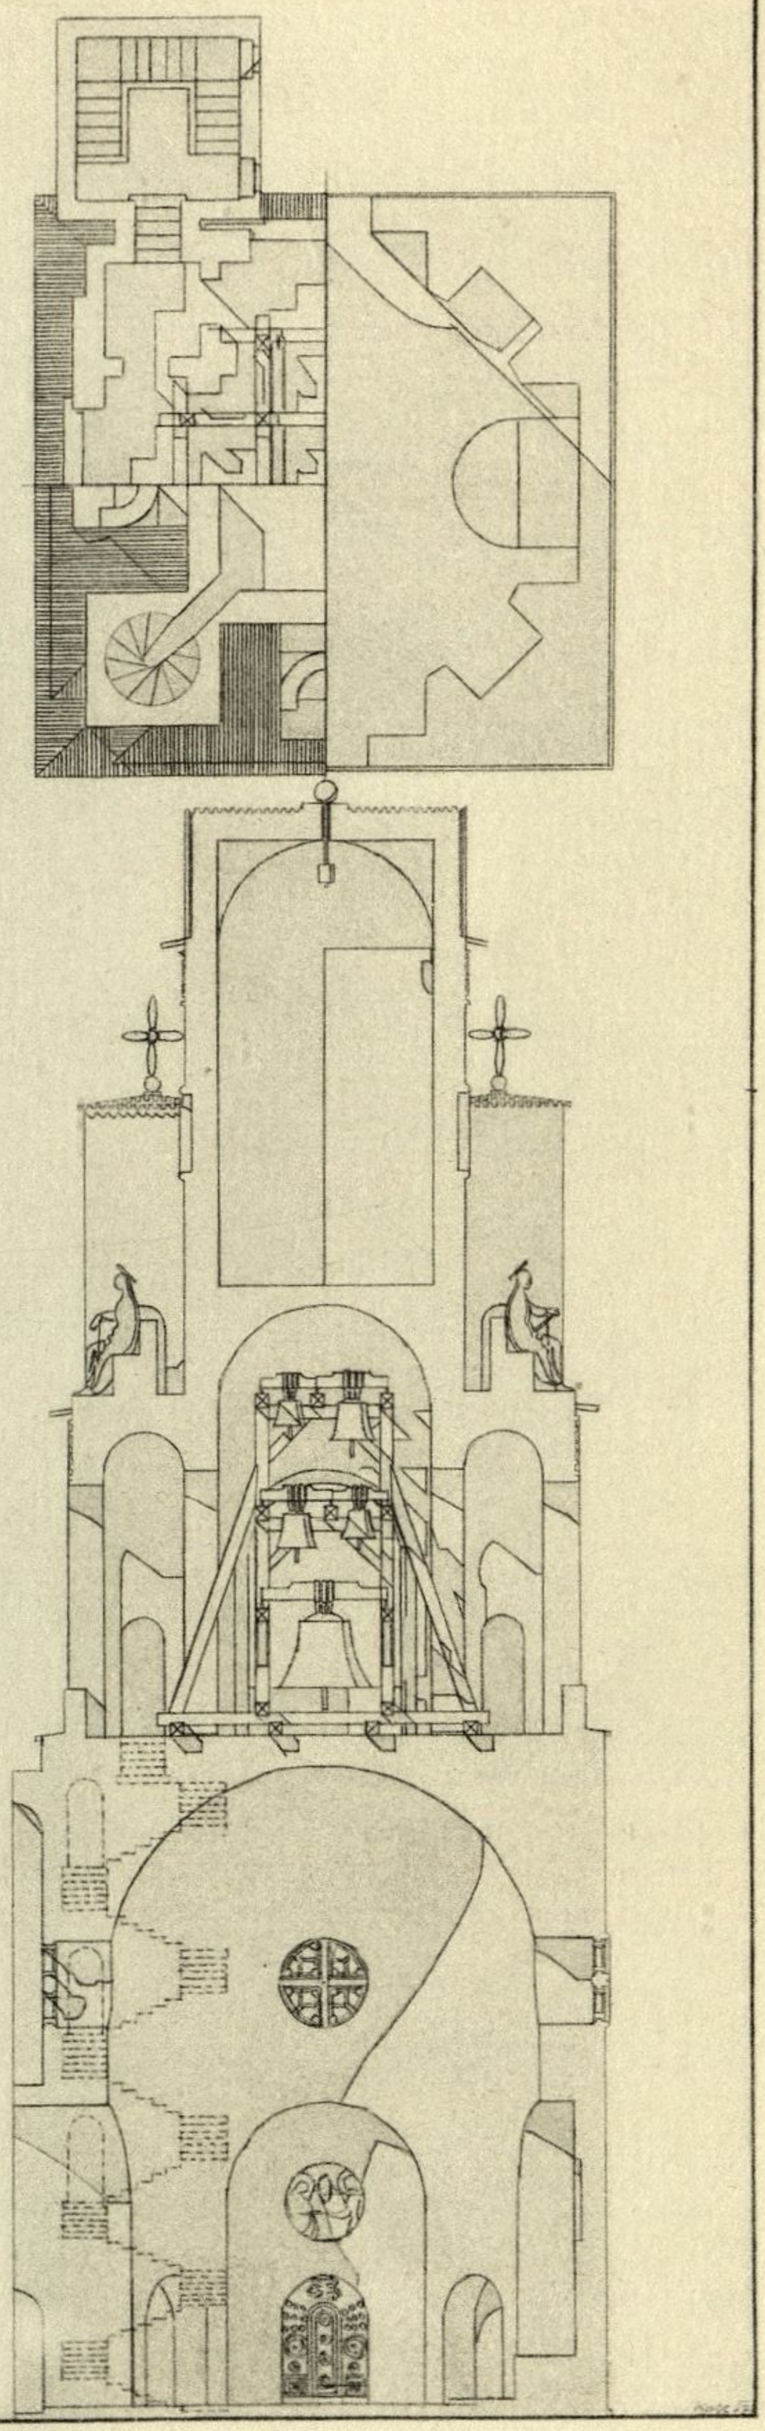

# STVDIJA ZA MATERINSKO HIŠO VSMILJENIH SESTER

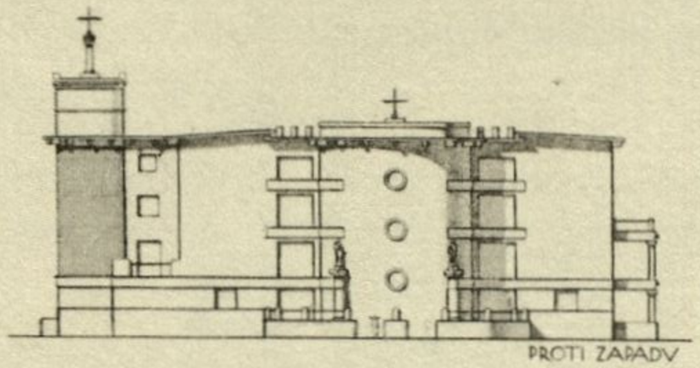


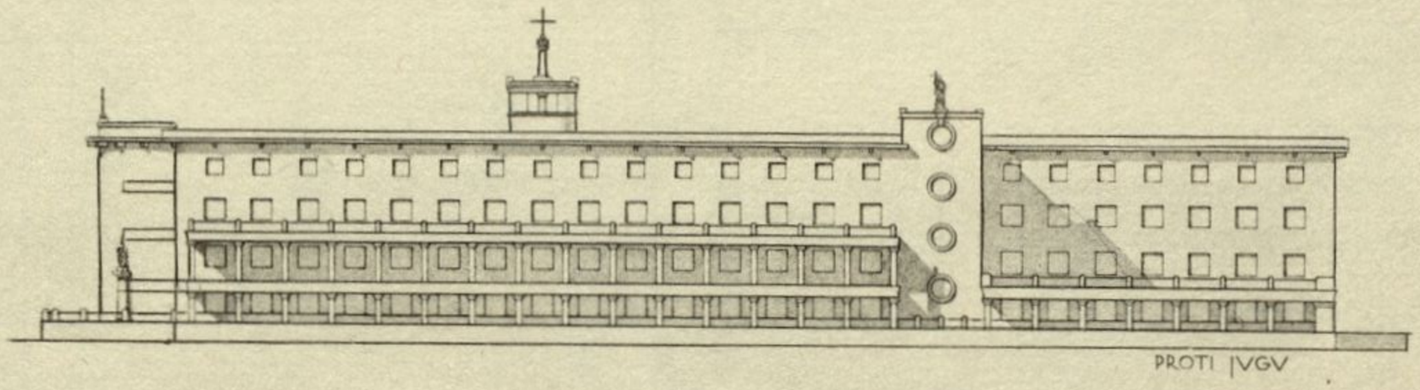


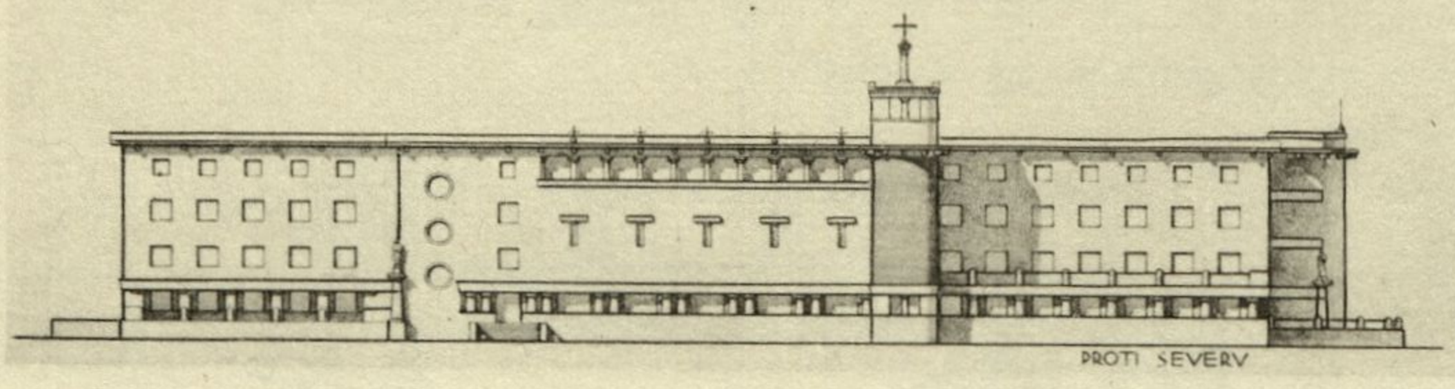
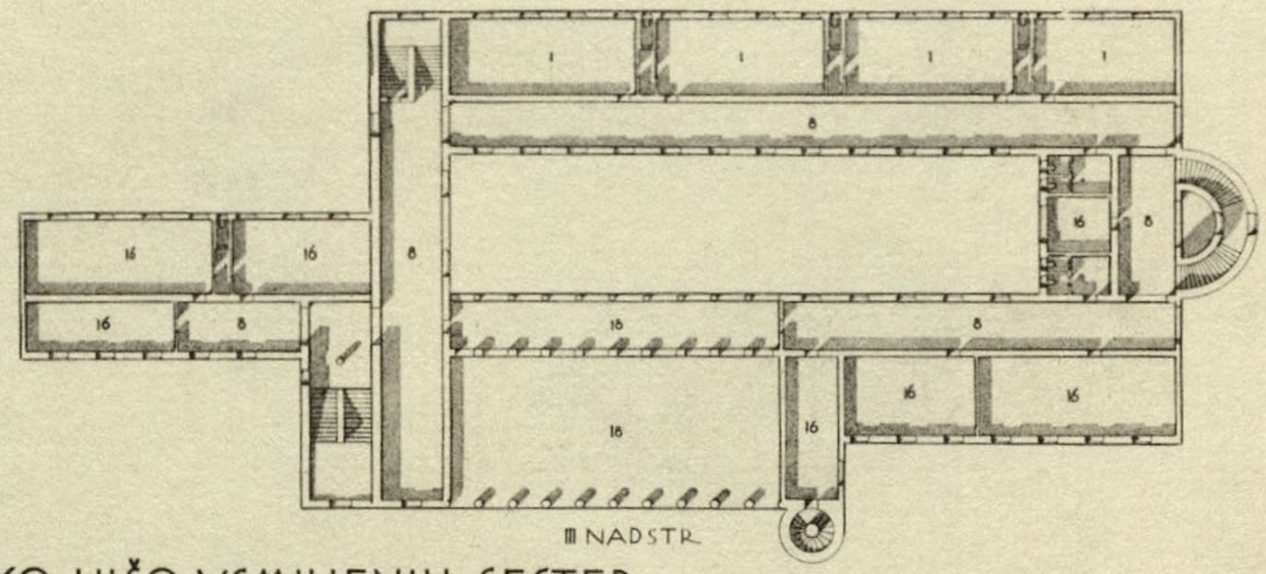





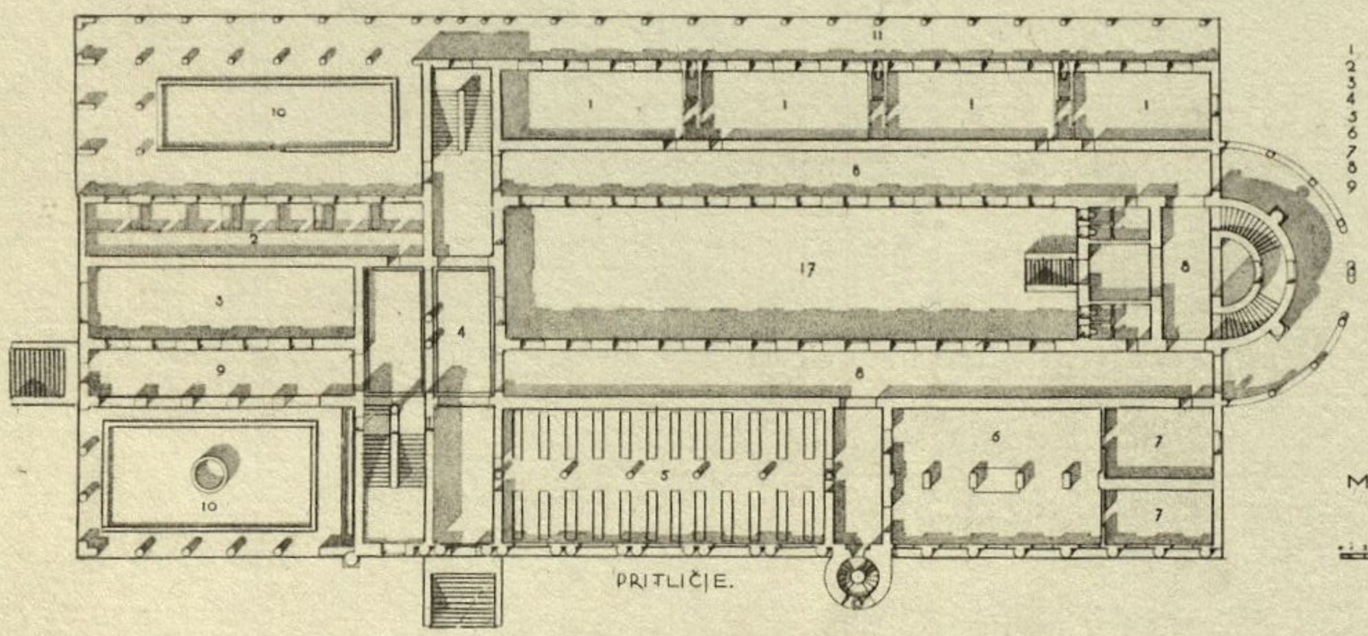


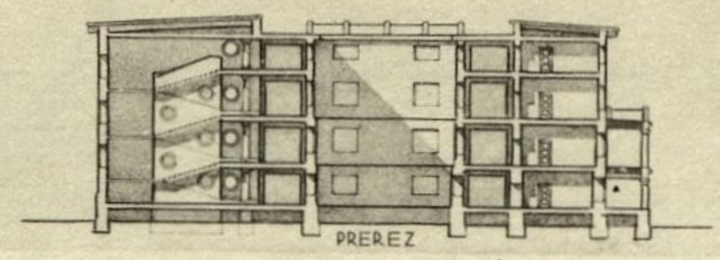

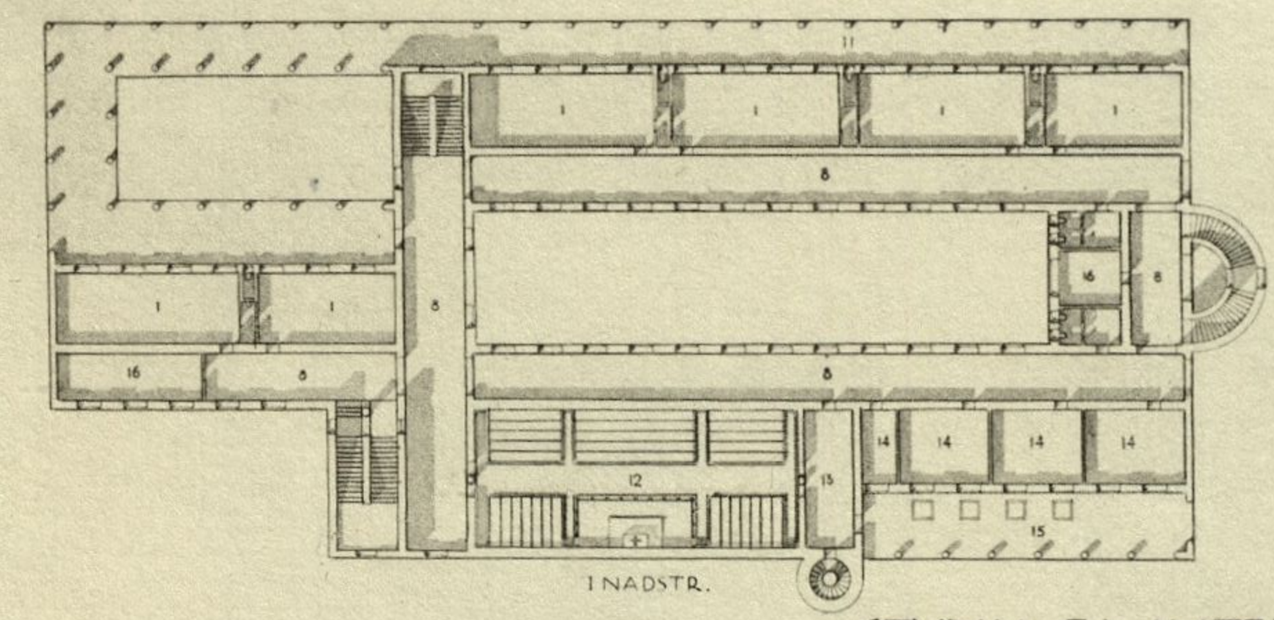



# STVDIJA ZA MATERINSKO HIŠO VSMILJENIH SESTER





**LEGENDA**


1. SPALNICE
2. KOPELJI
3. PRALNICA
4. VESTIBVL
5. JEDILNICA
6. KVHINJA
7. SHRAMBE
8. HODNIKI
9. ODPRTI HODNIK
10. DVORIŠČA
11. VERANDE
12. KAPELA
13. ZAKRISTIJA
14. VPRAVA
15. VERANDA
16. DELAVNICE
17. DVORIŠČE
18. PODSTREŠJE


MERILO 1:250

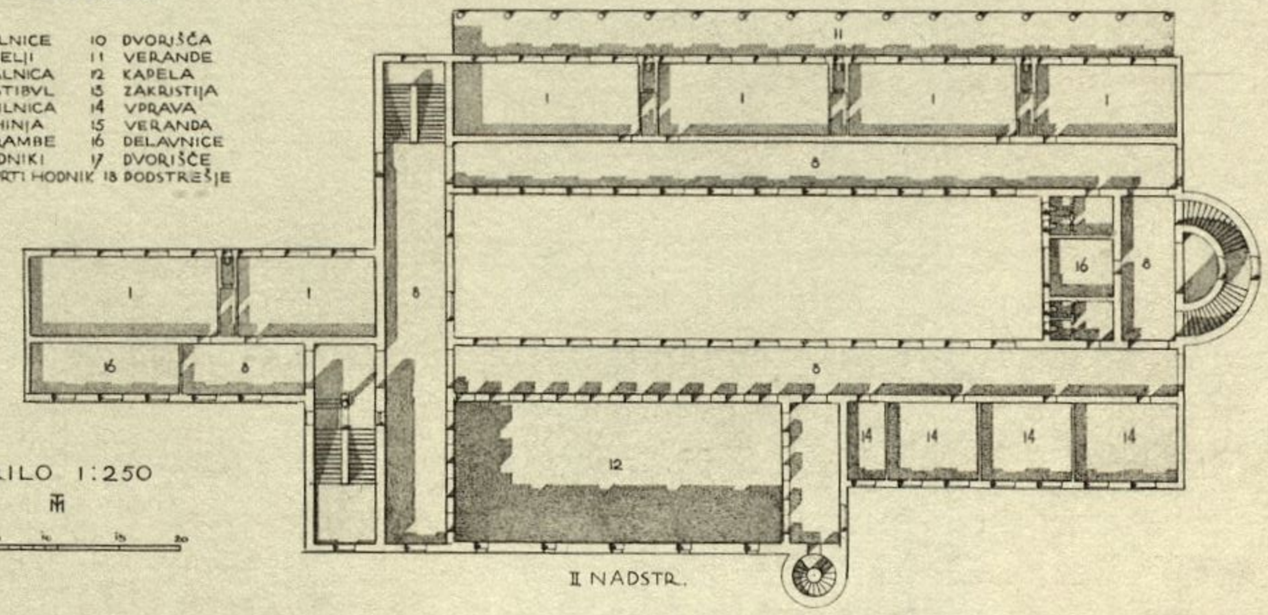


# KAPELA VSMILJENIH SESTER

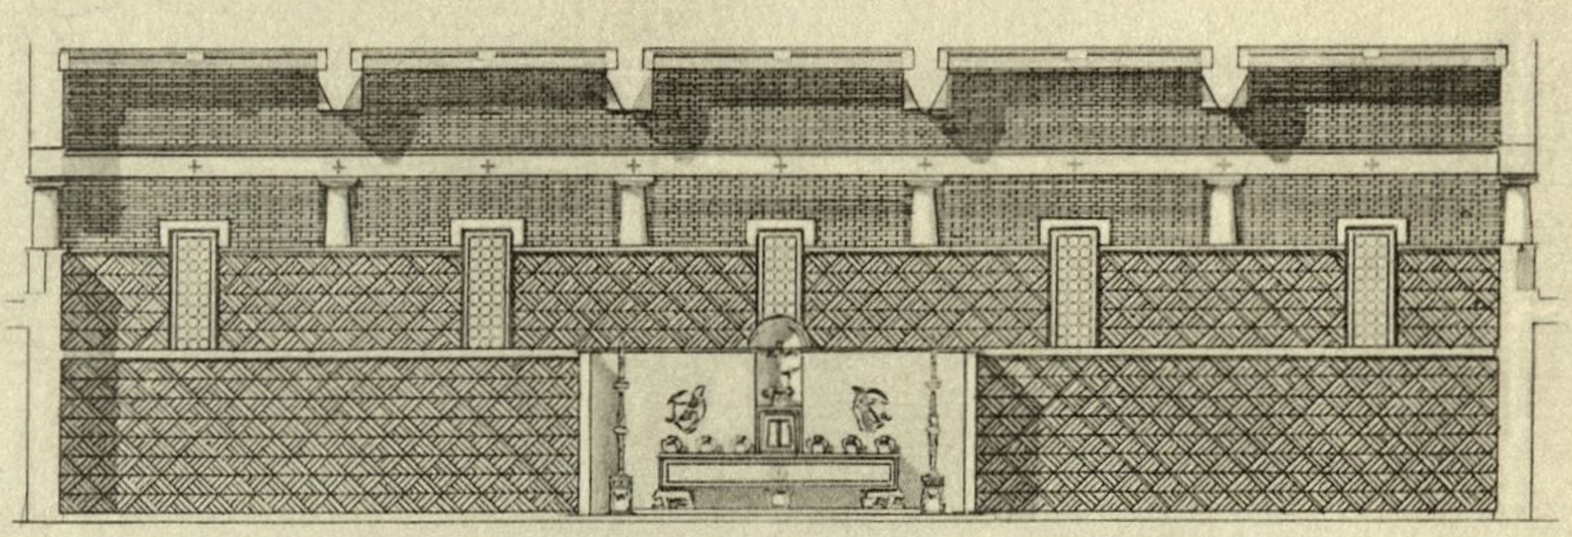

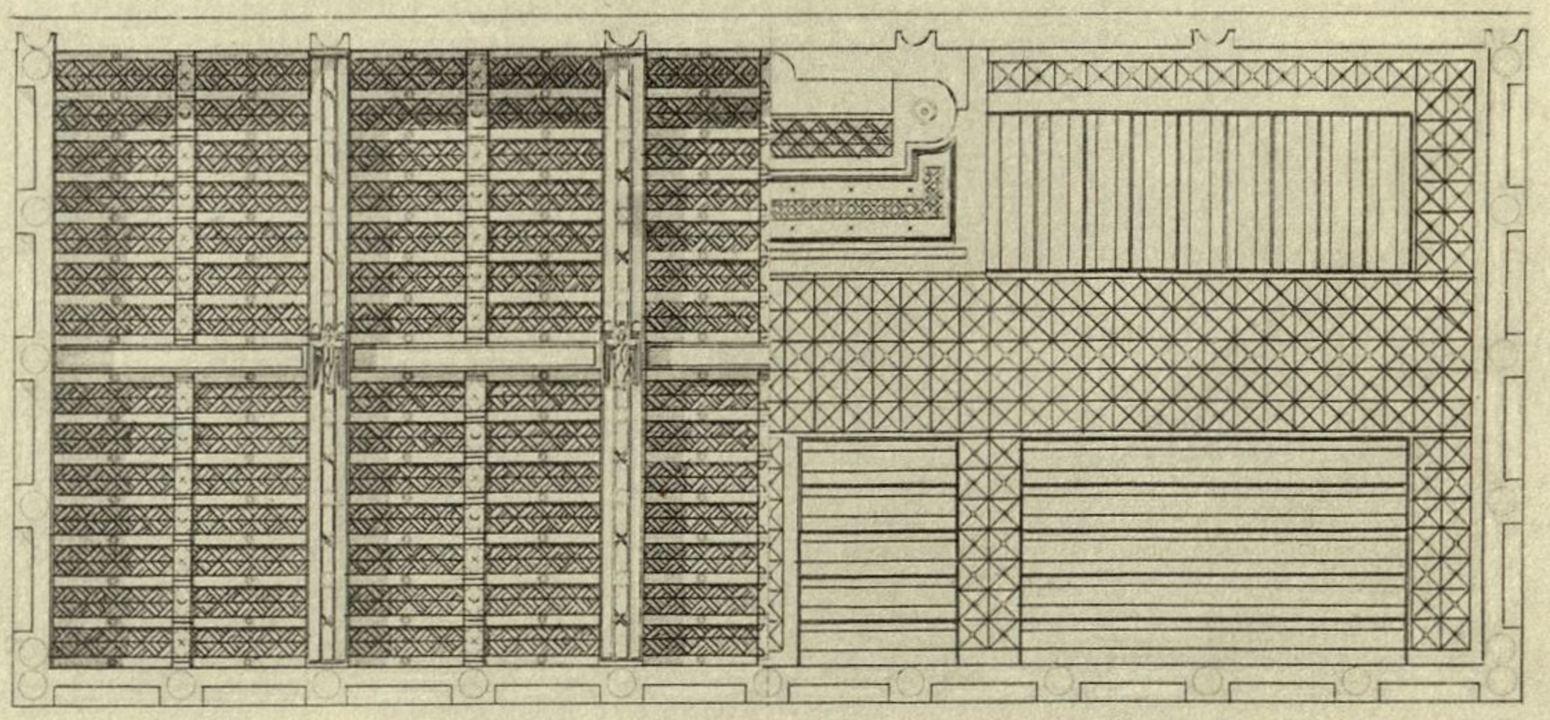


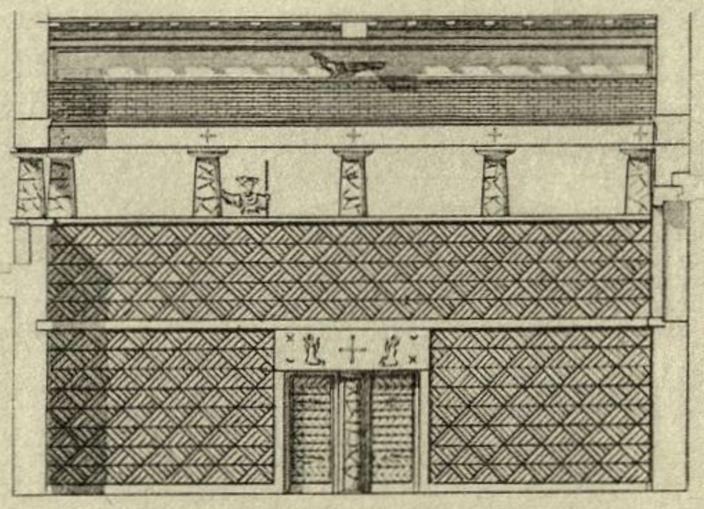

# KAPELA VSMILJENIH SESTER

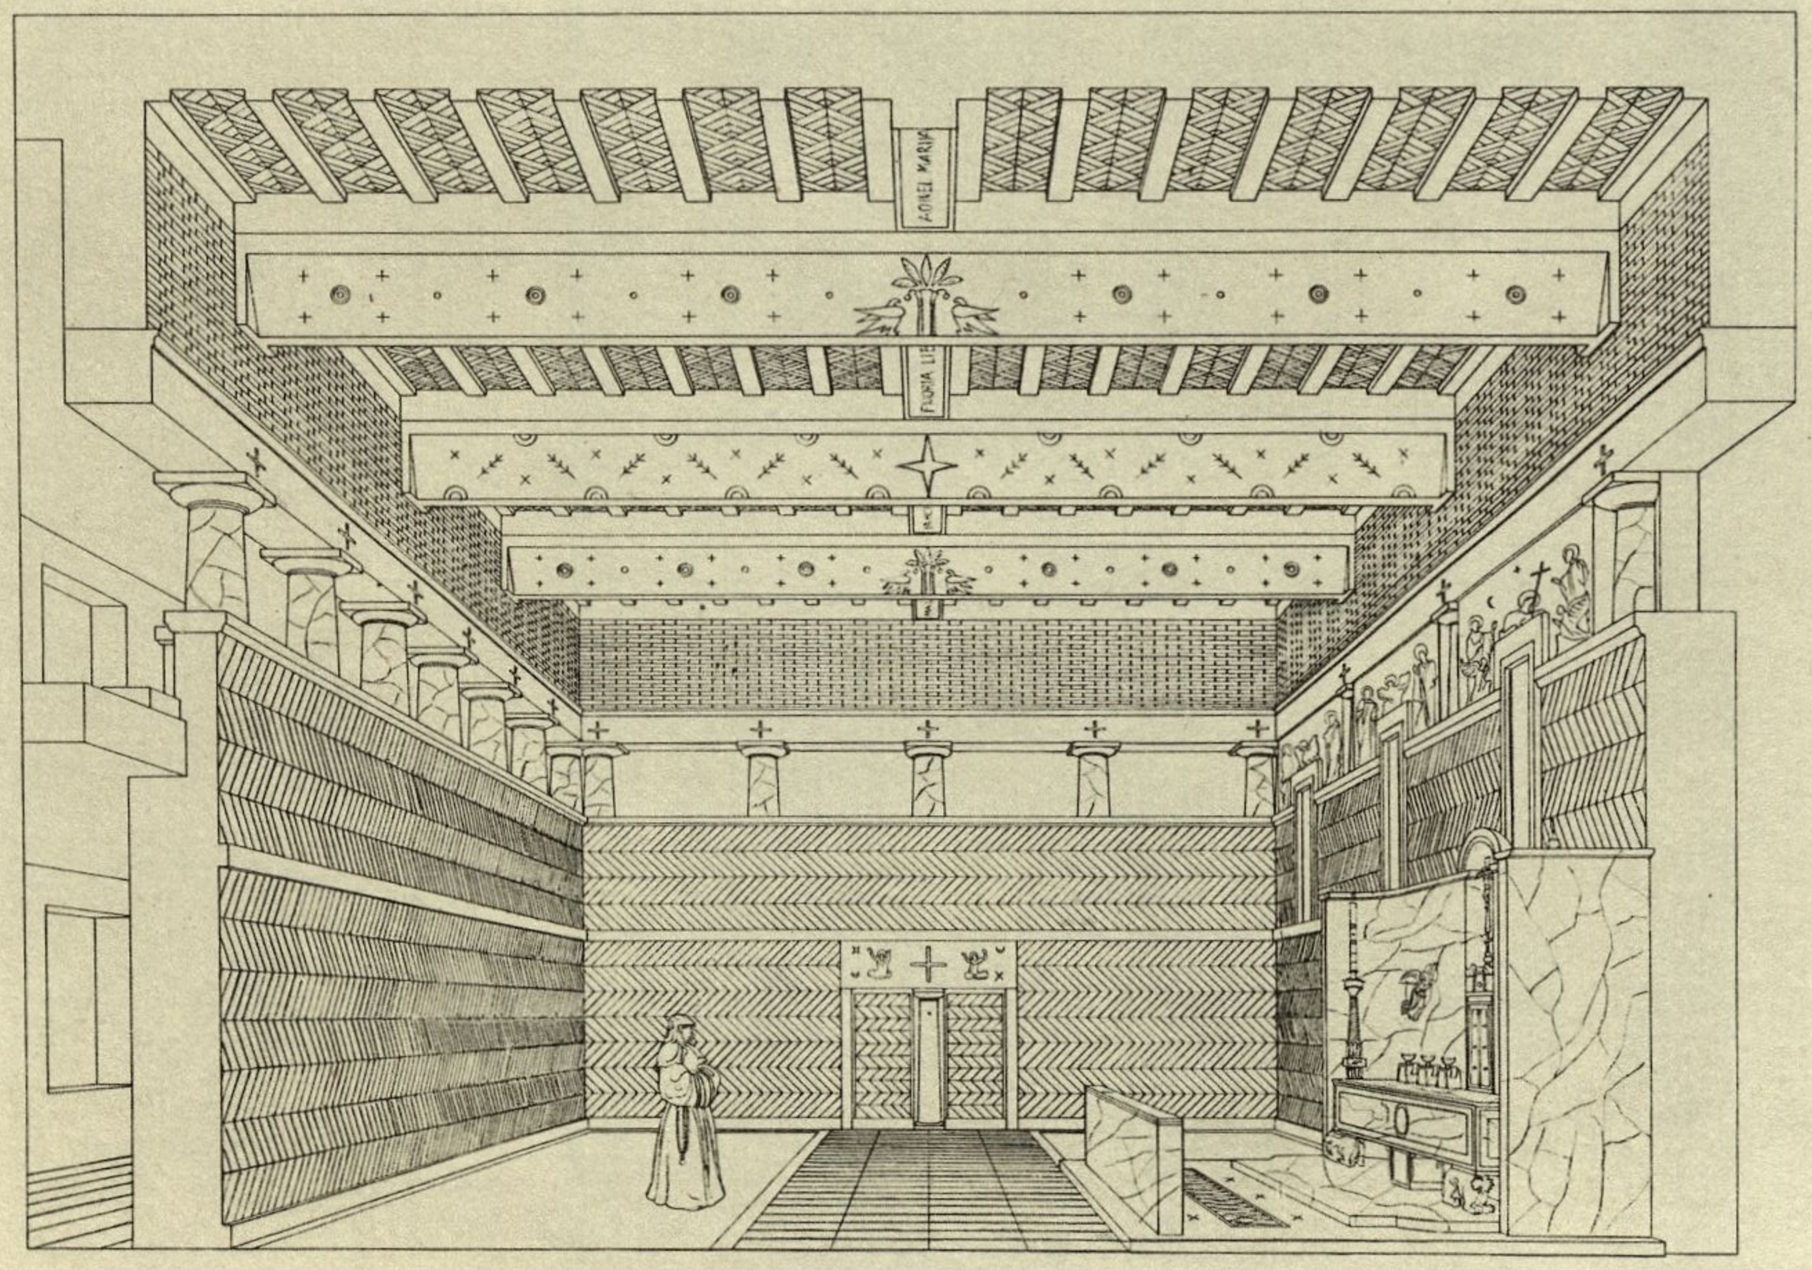



Navratil 1926

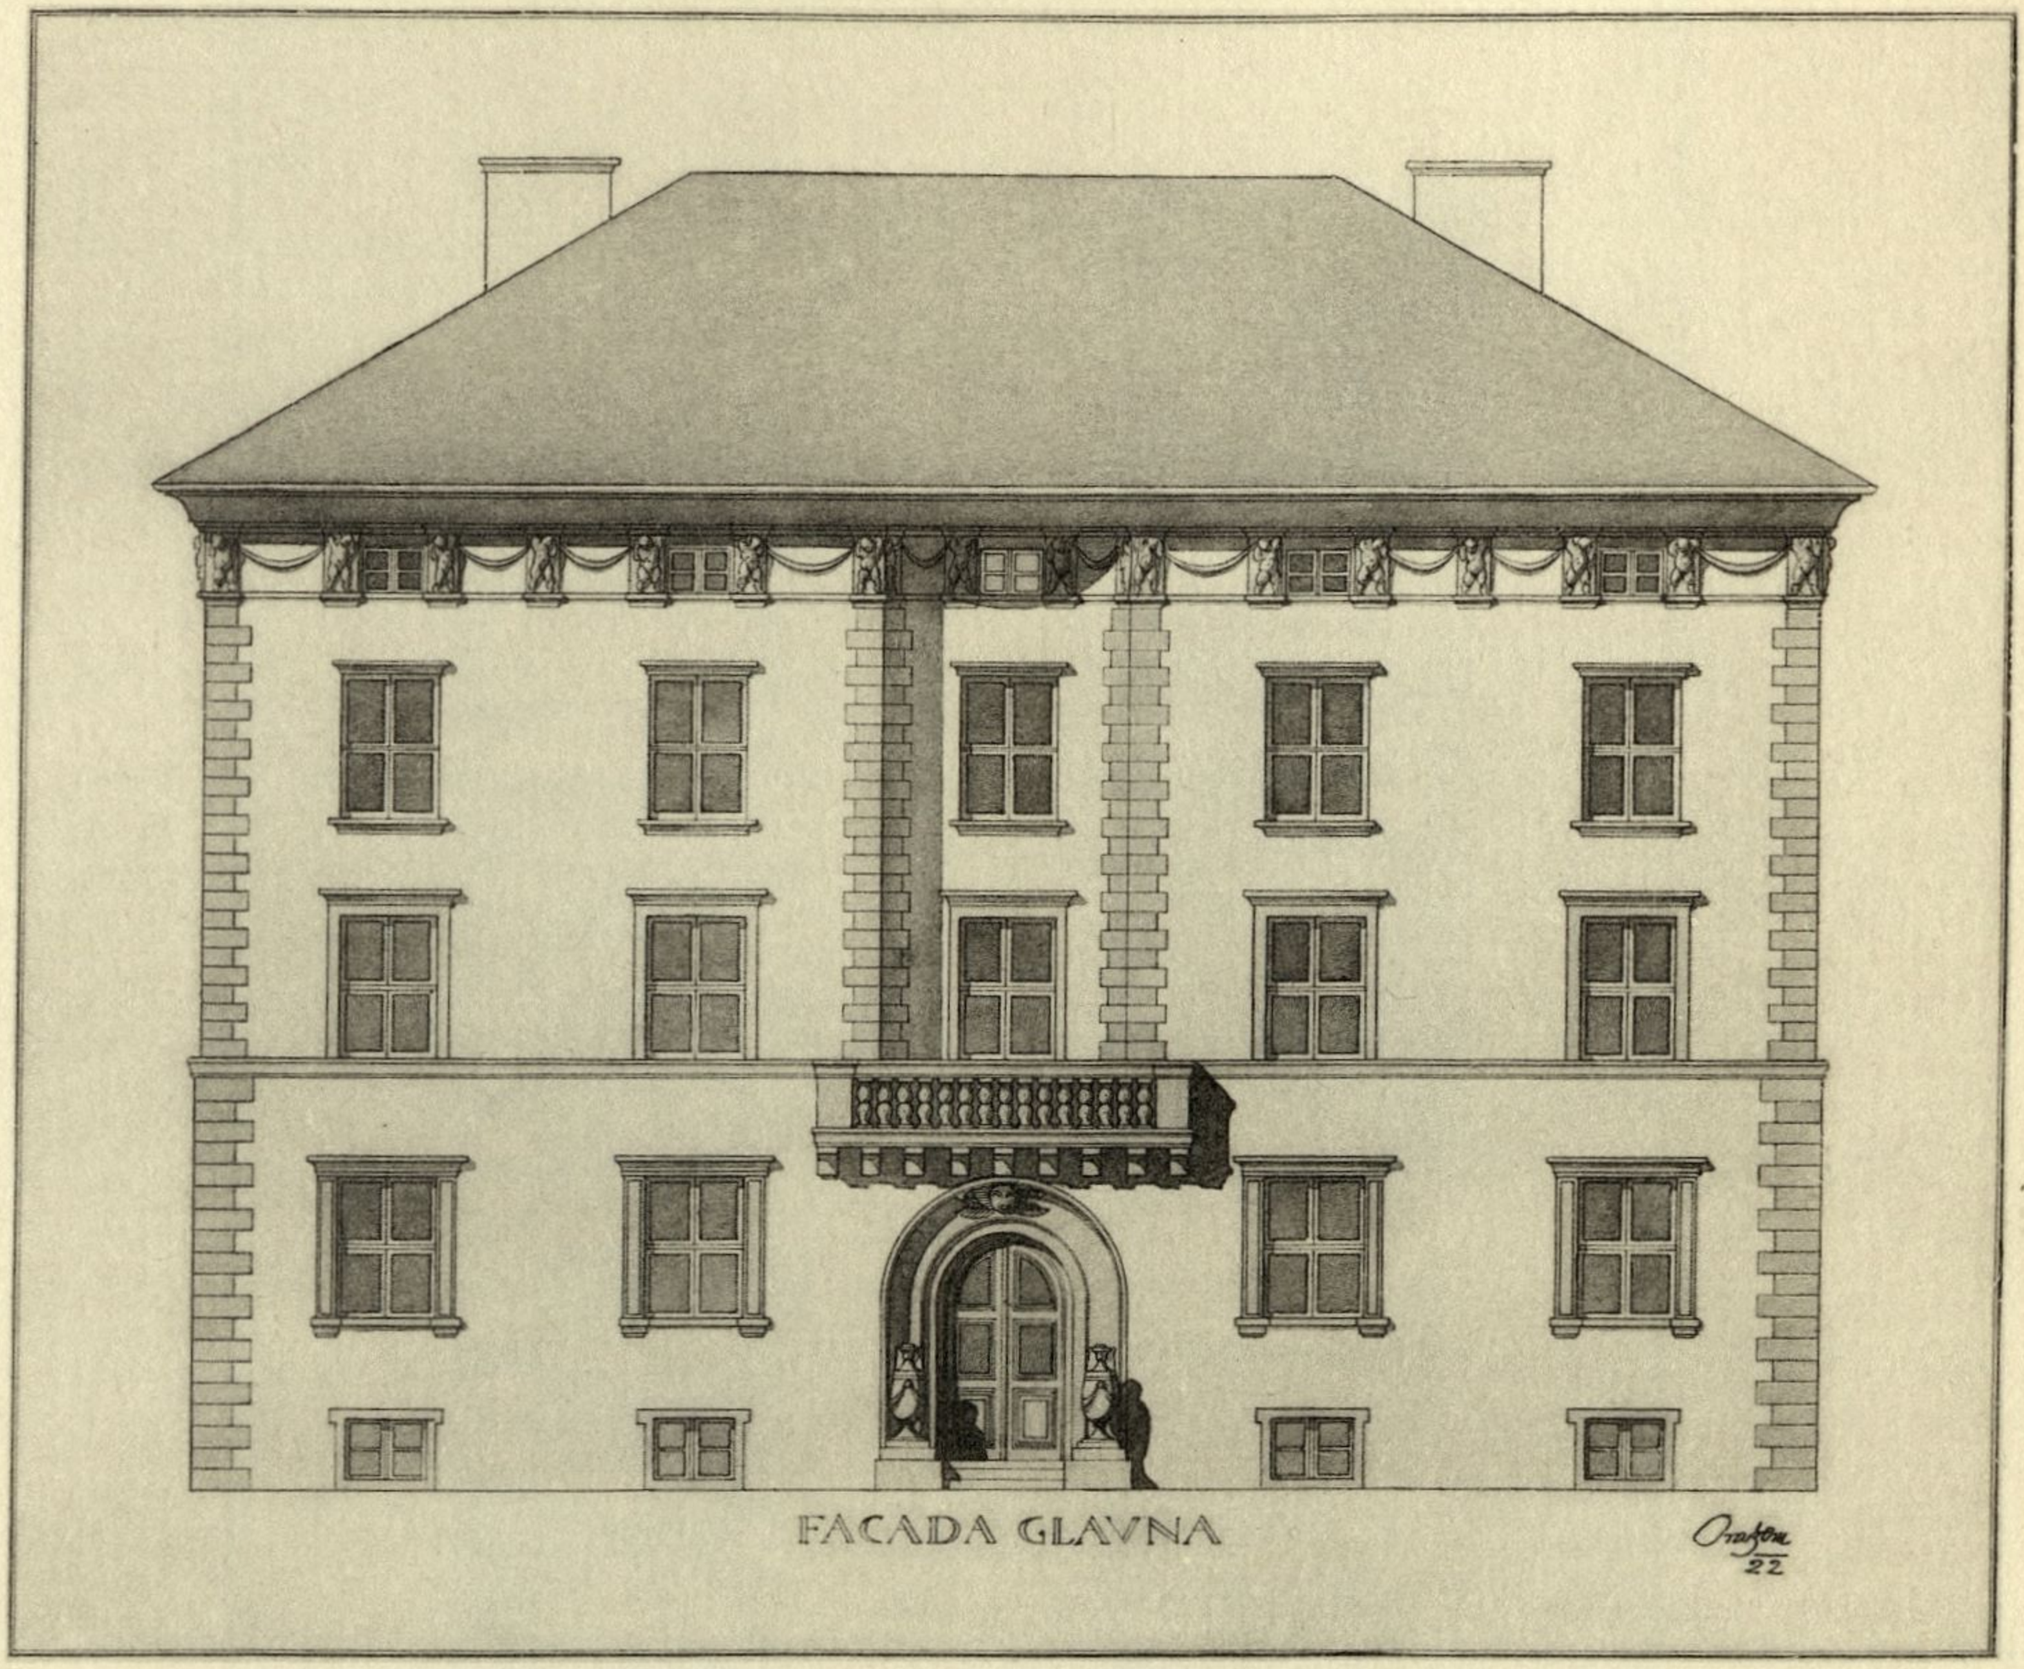


FACADA GLAVNA

Orafom
22

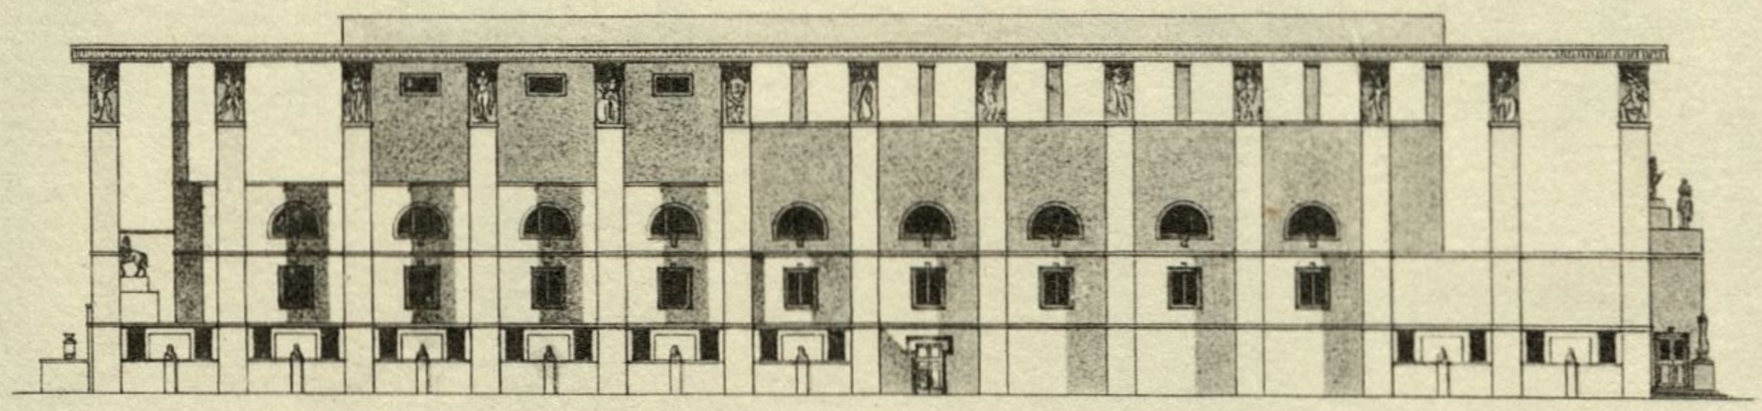


PROIEKT GLEDALIŠČA : FAÇADE


MERILO

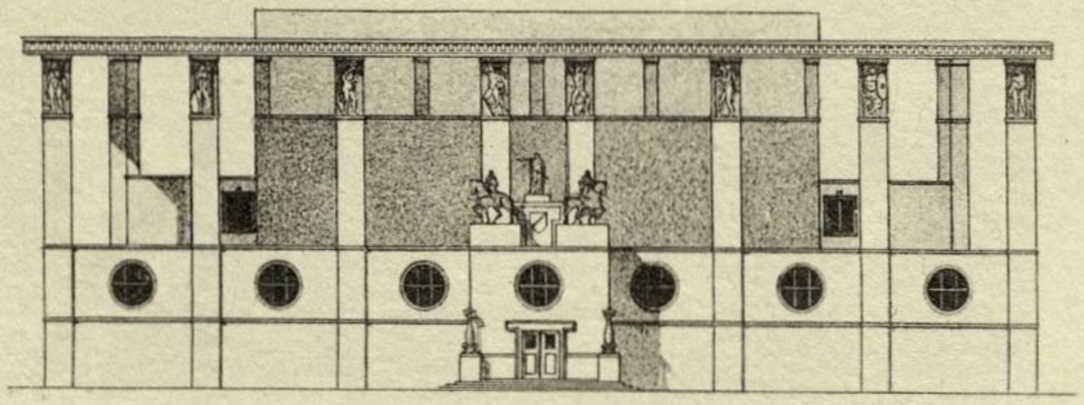




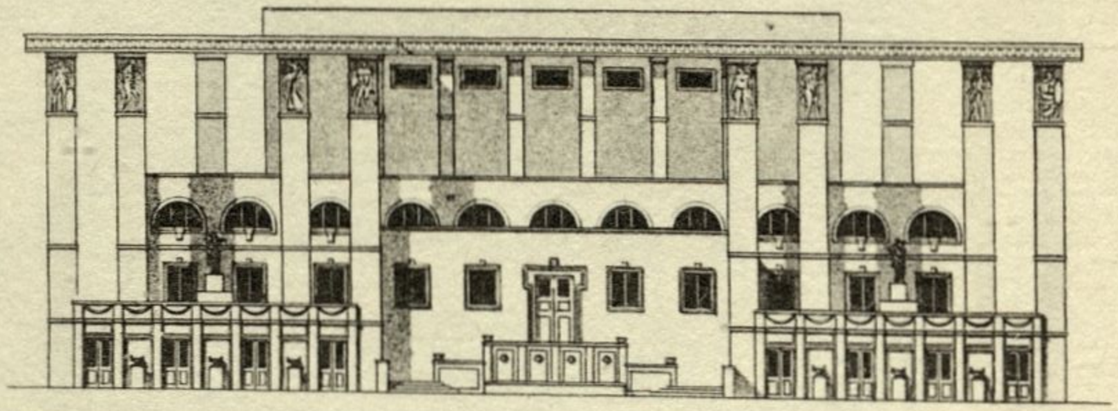



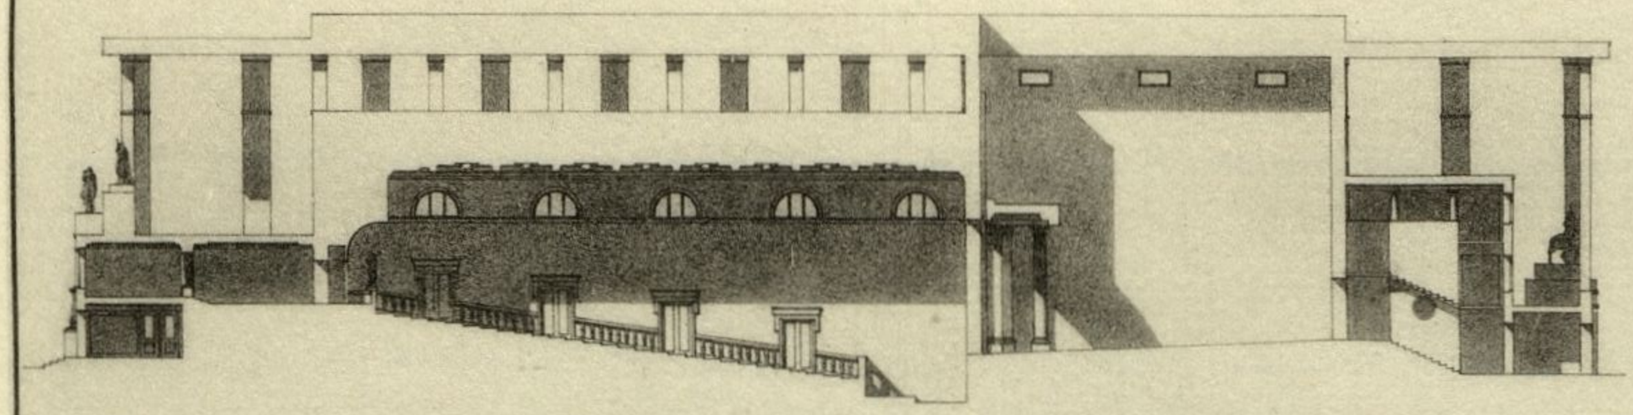
# PROIEKT GLEDALIŠČA : TLORISI

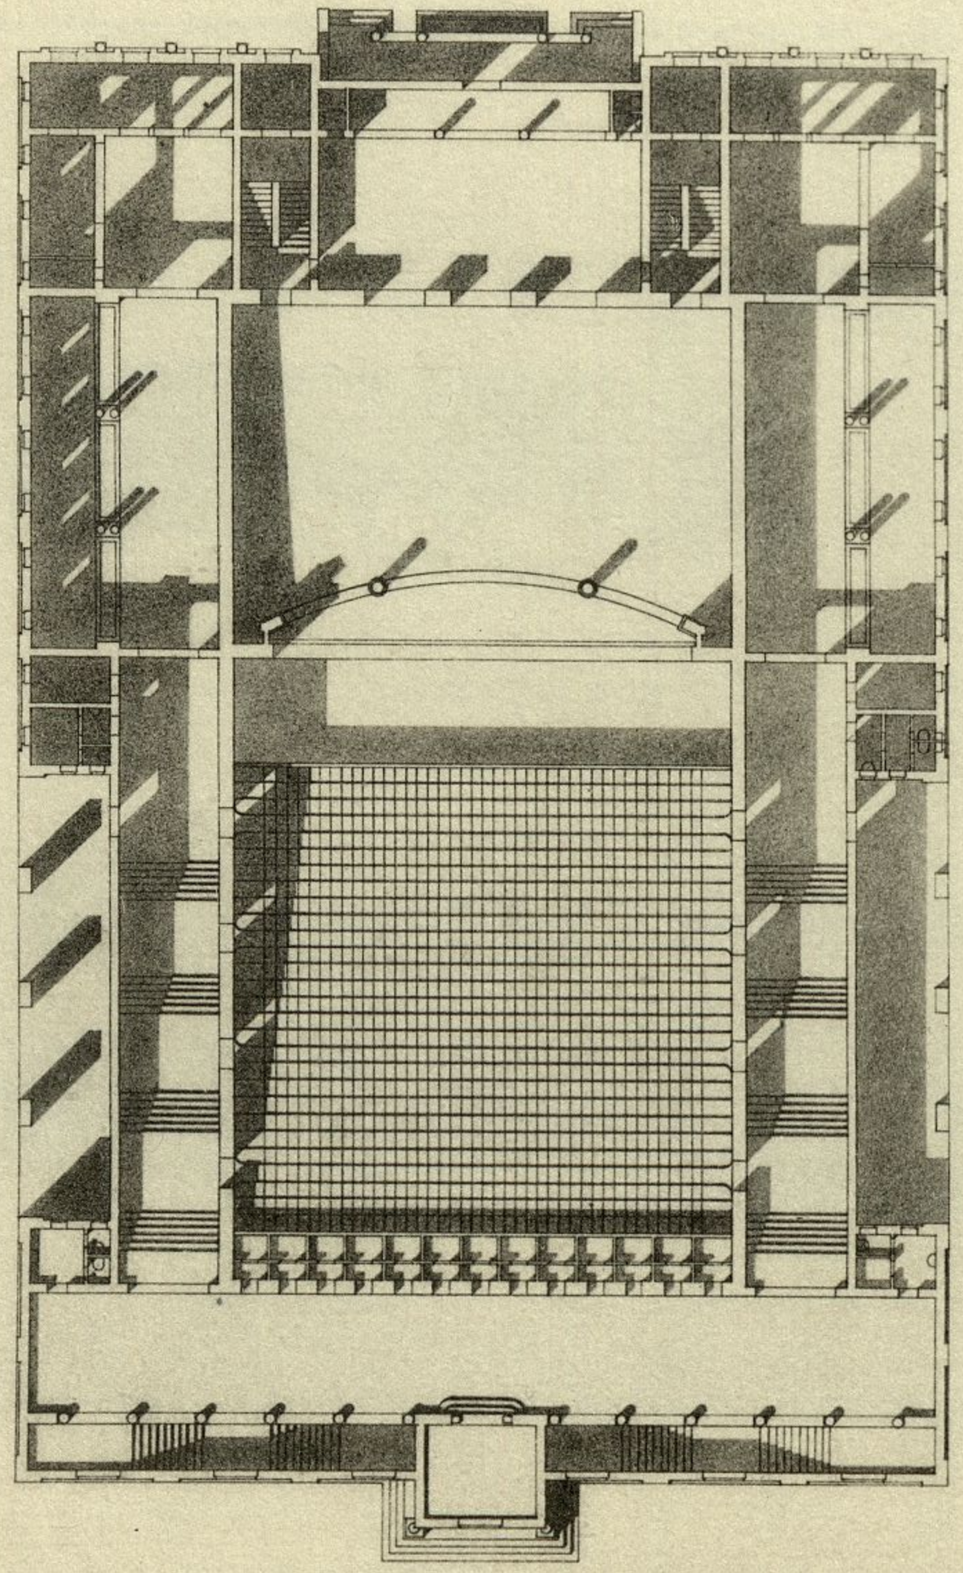


MERILO
1:200

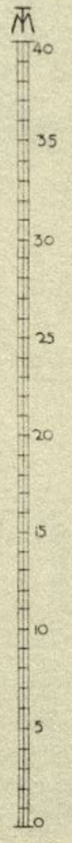

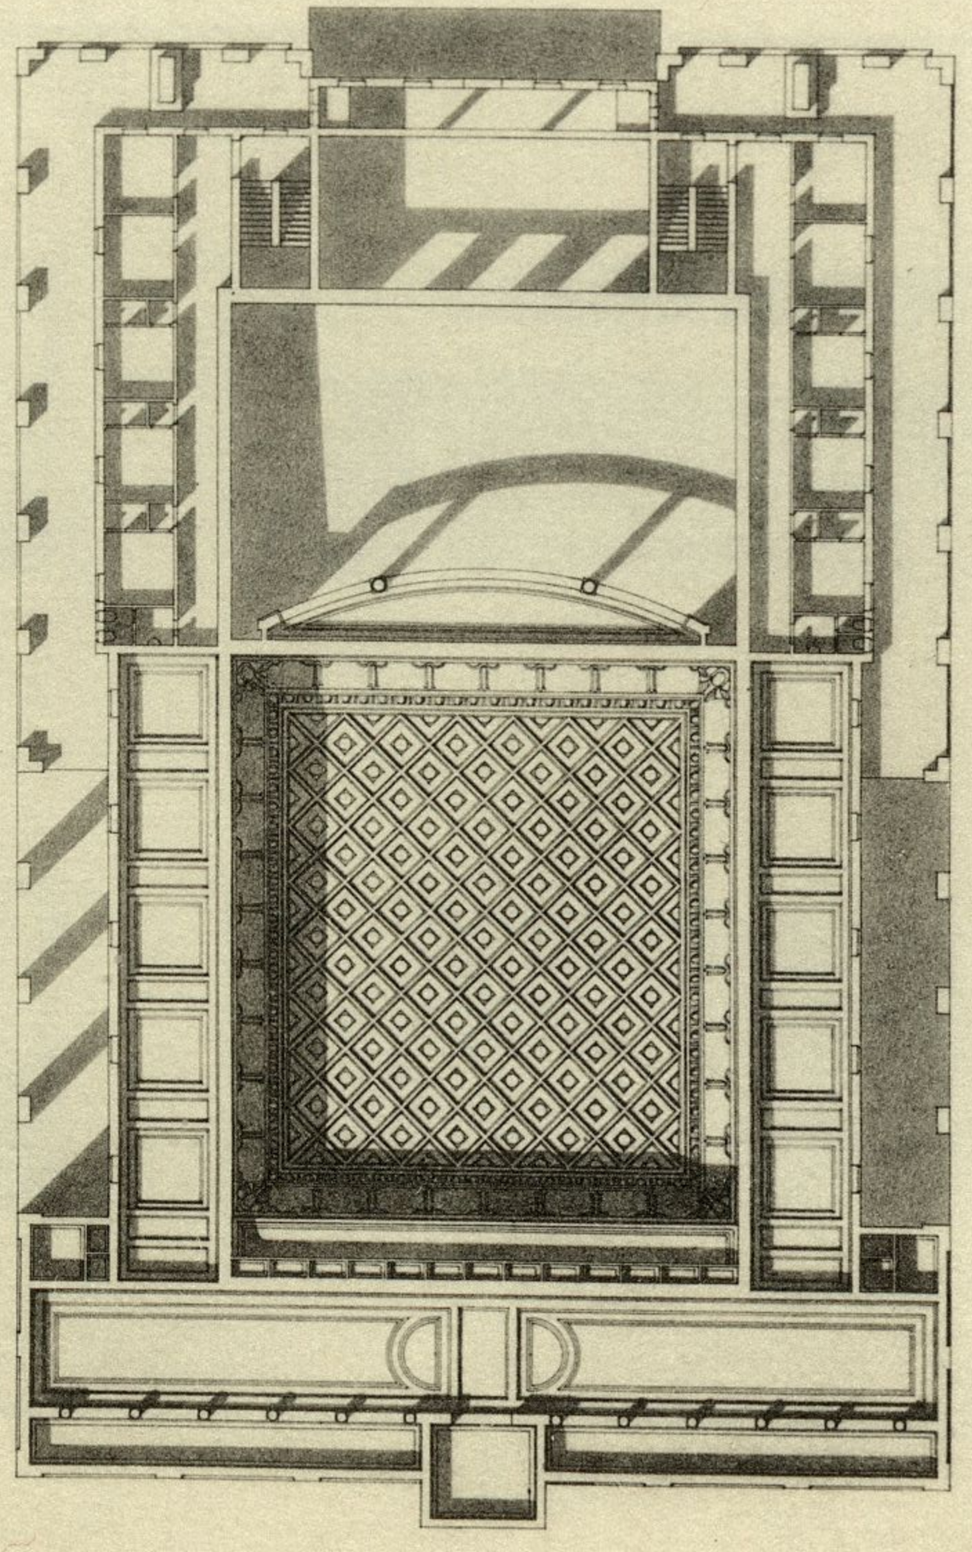



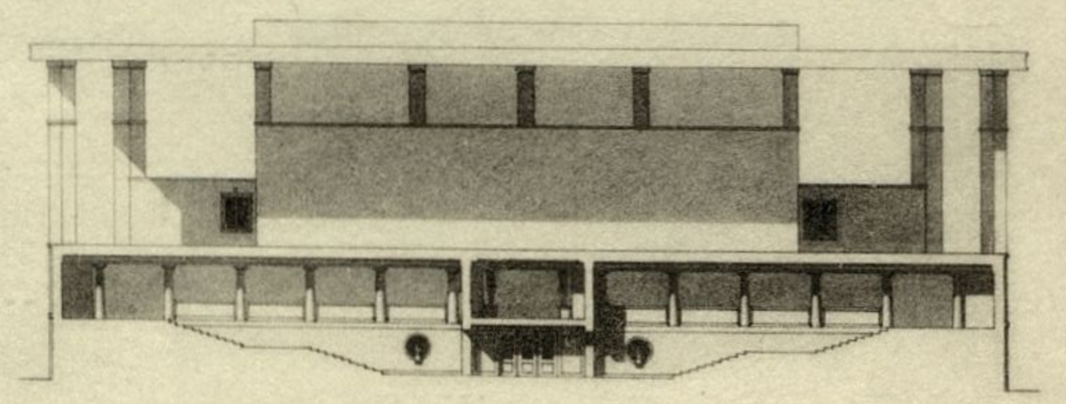


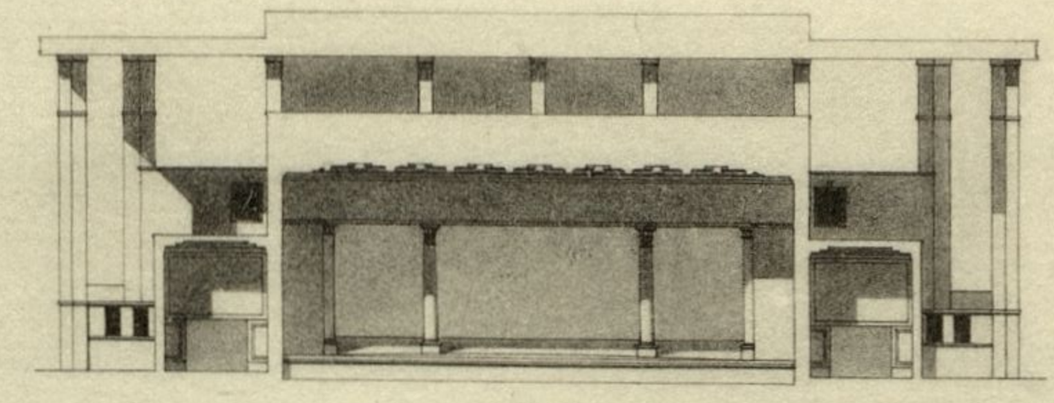



PROIEKT GLEDALIŠČA : PREREZI

MERILO 1:200

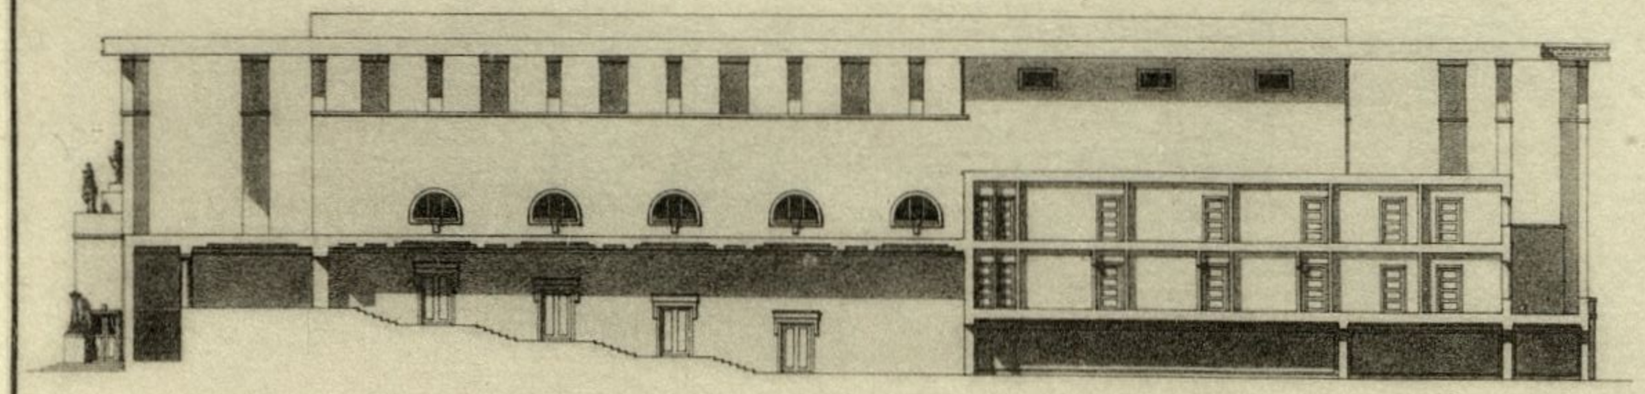


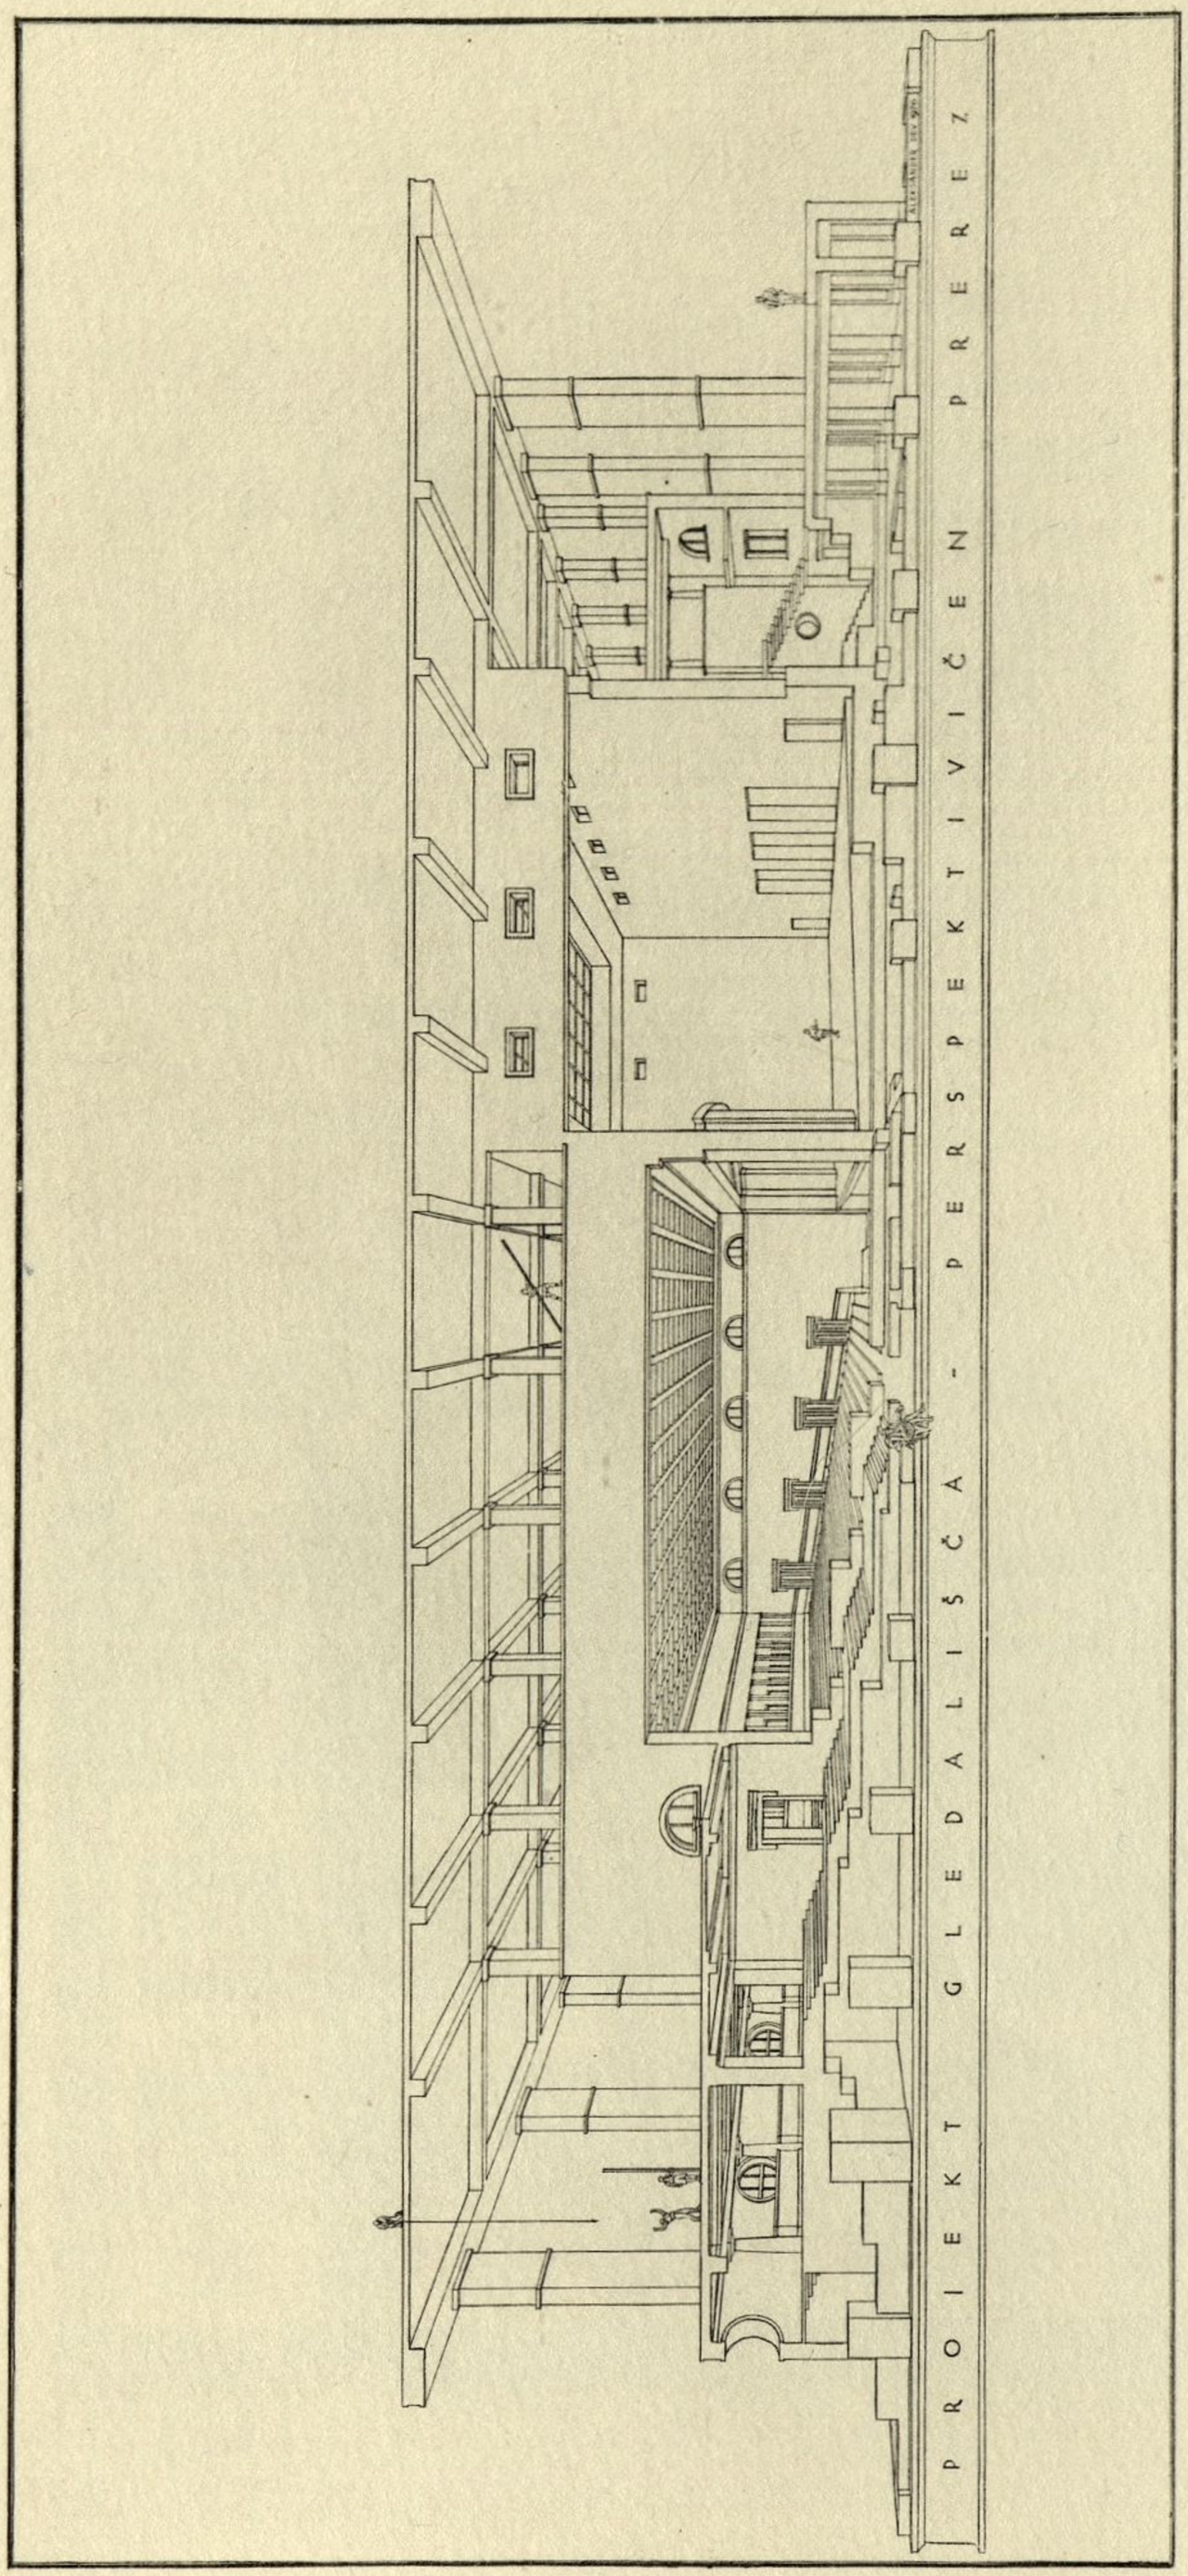




PROJEKT GLEDALIŠČA - PERSPEKTIVIČEN PREREZ

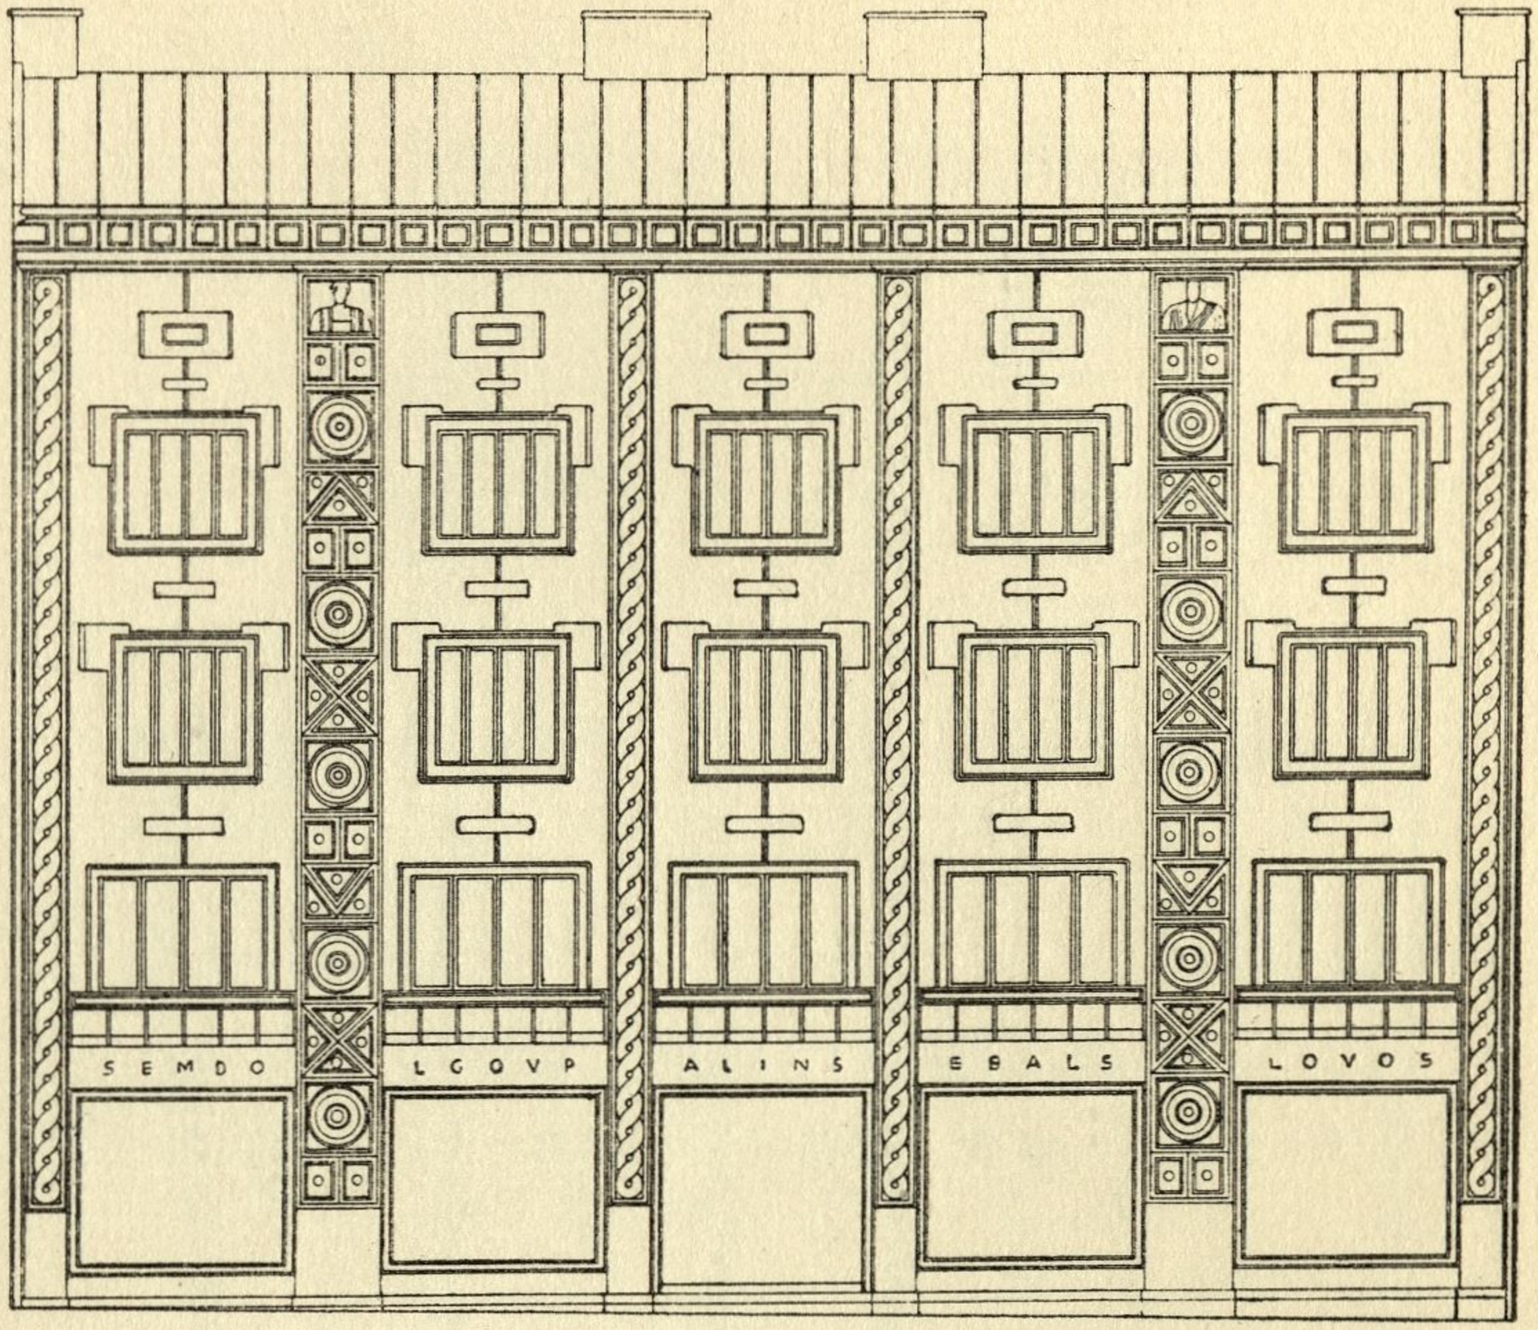
SEMDO
LCOVP
ALINS
EBALS
LOVOS


I. NADSTROPJE

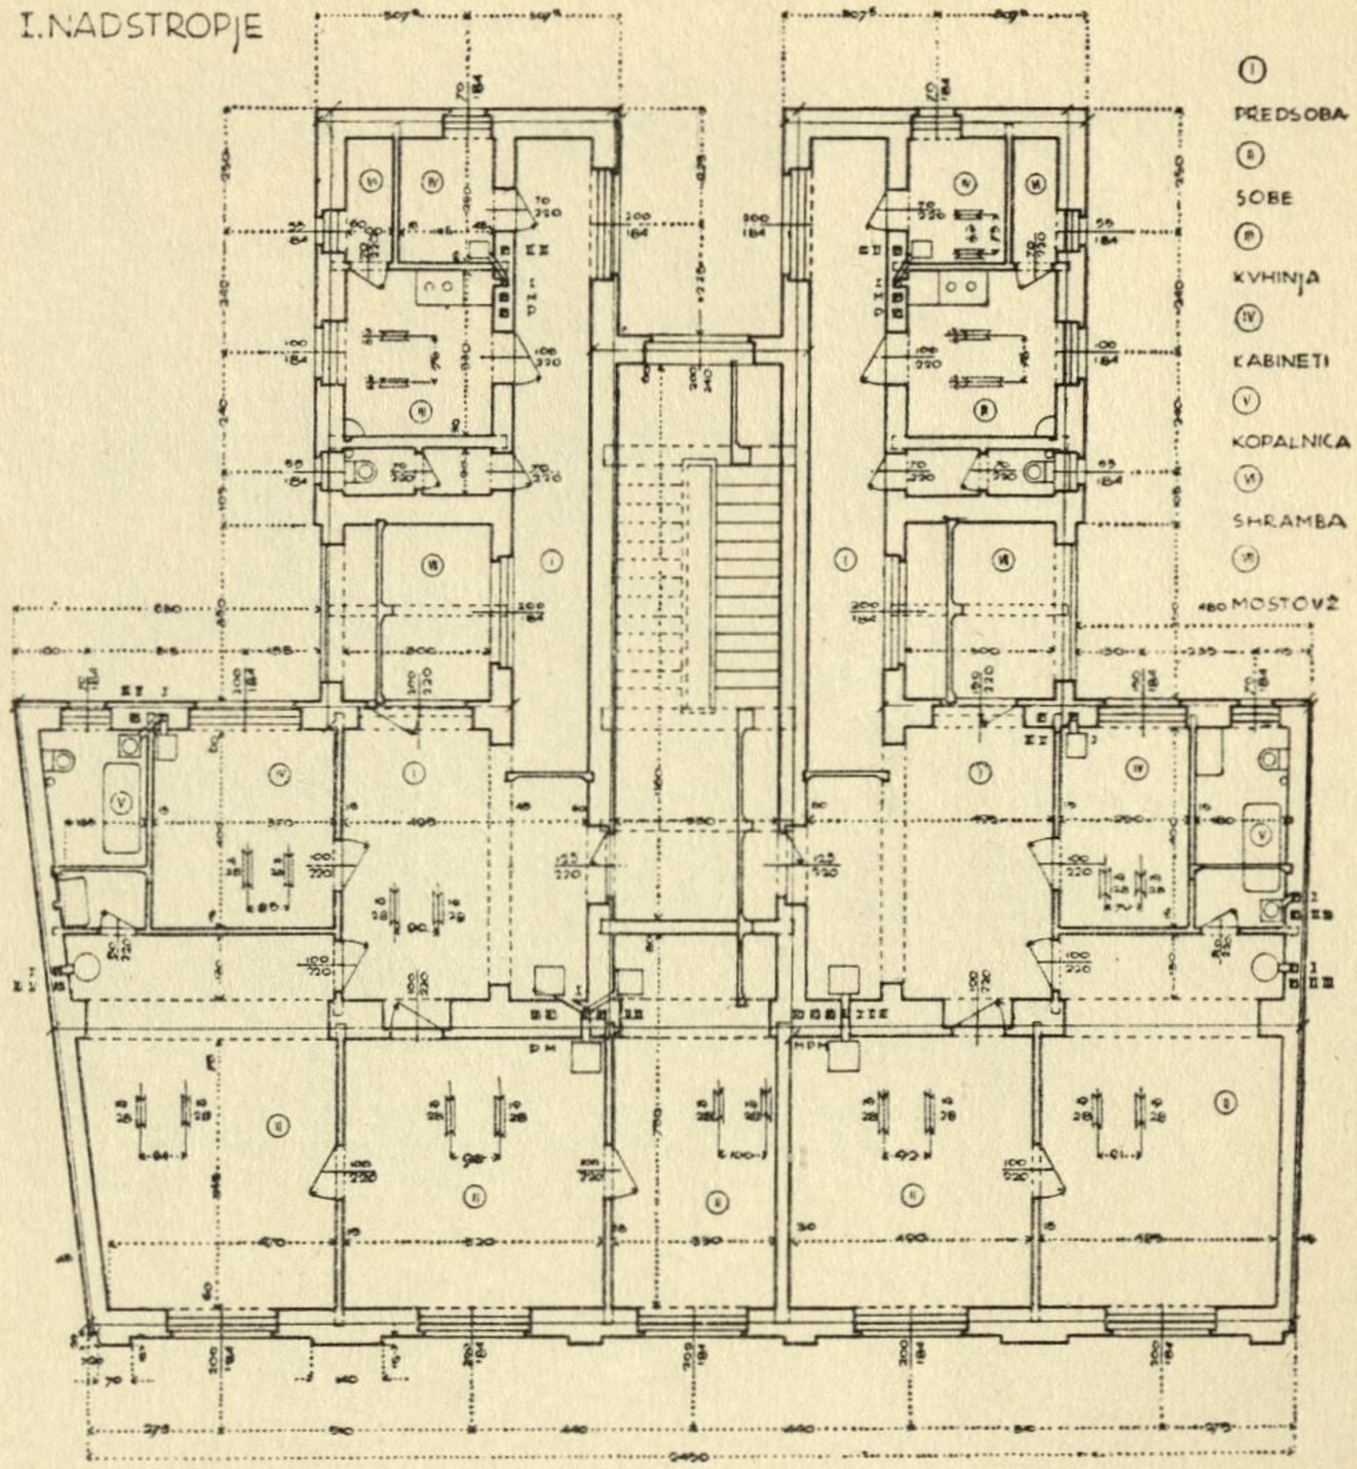

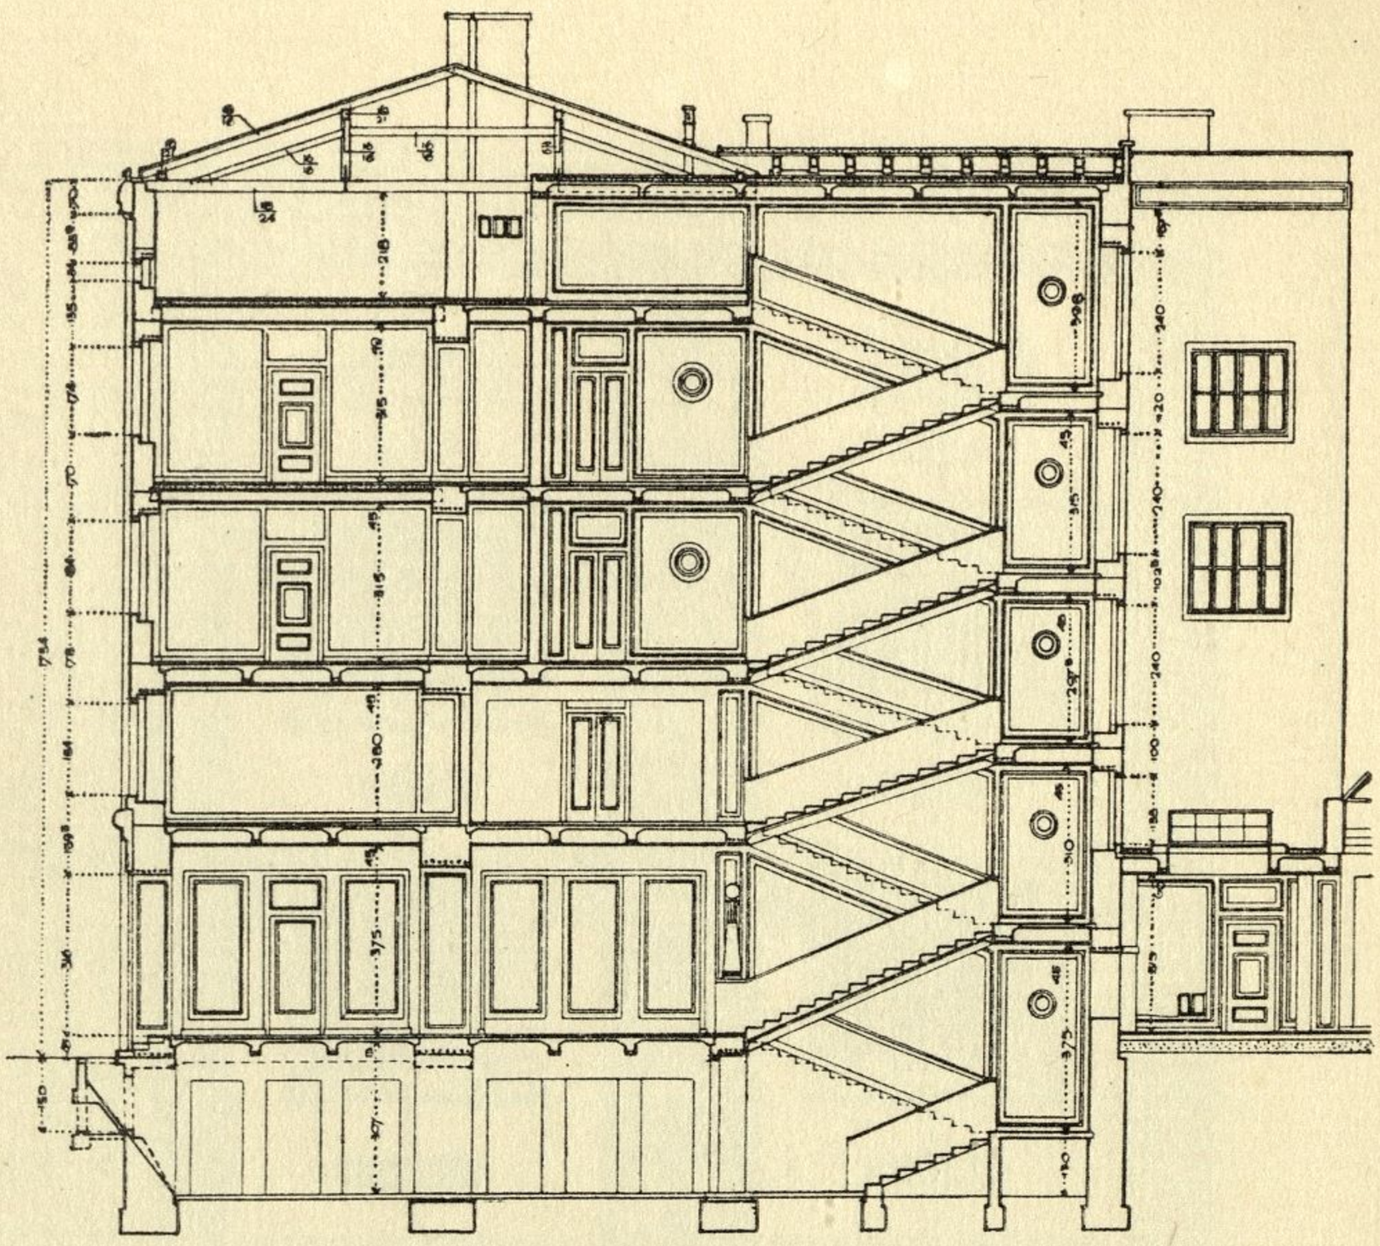


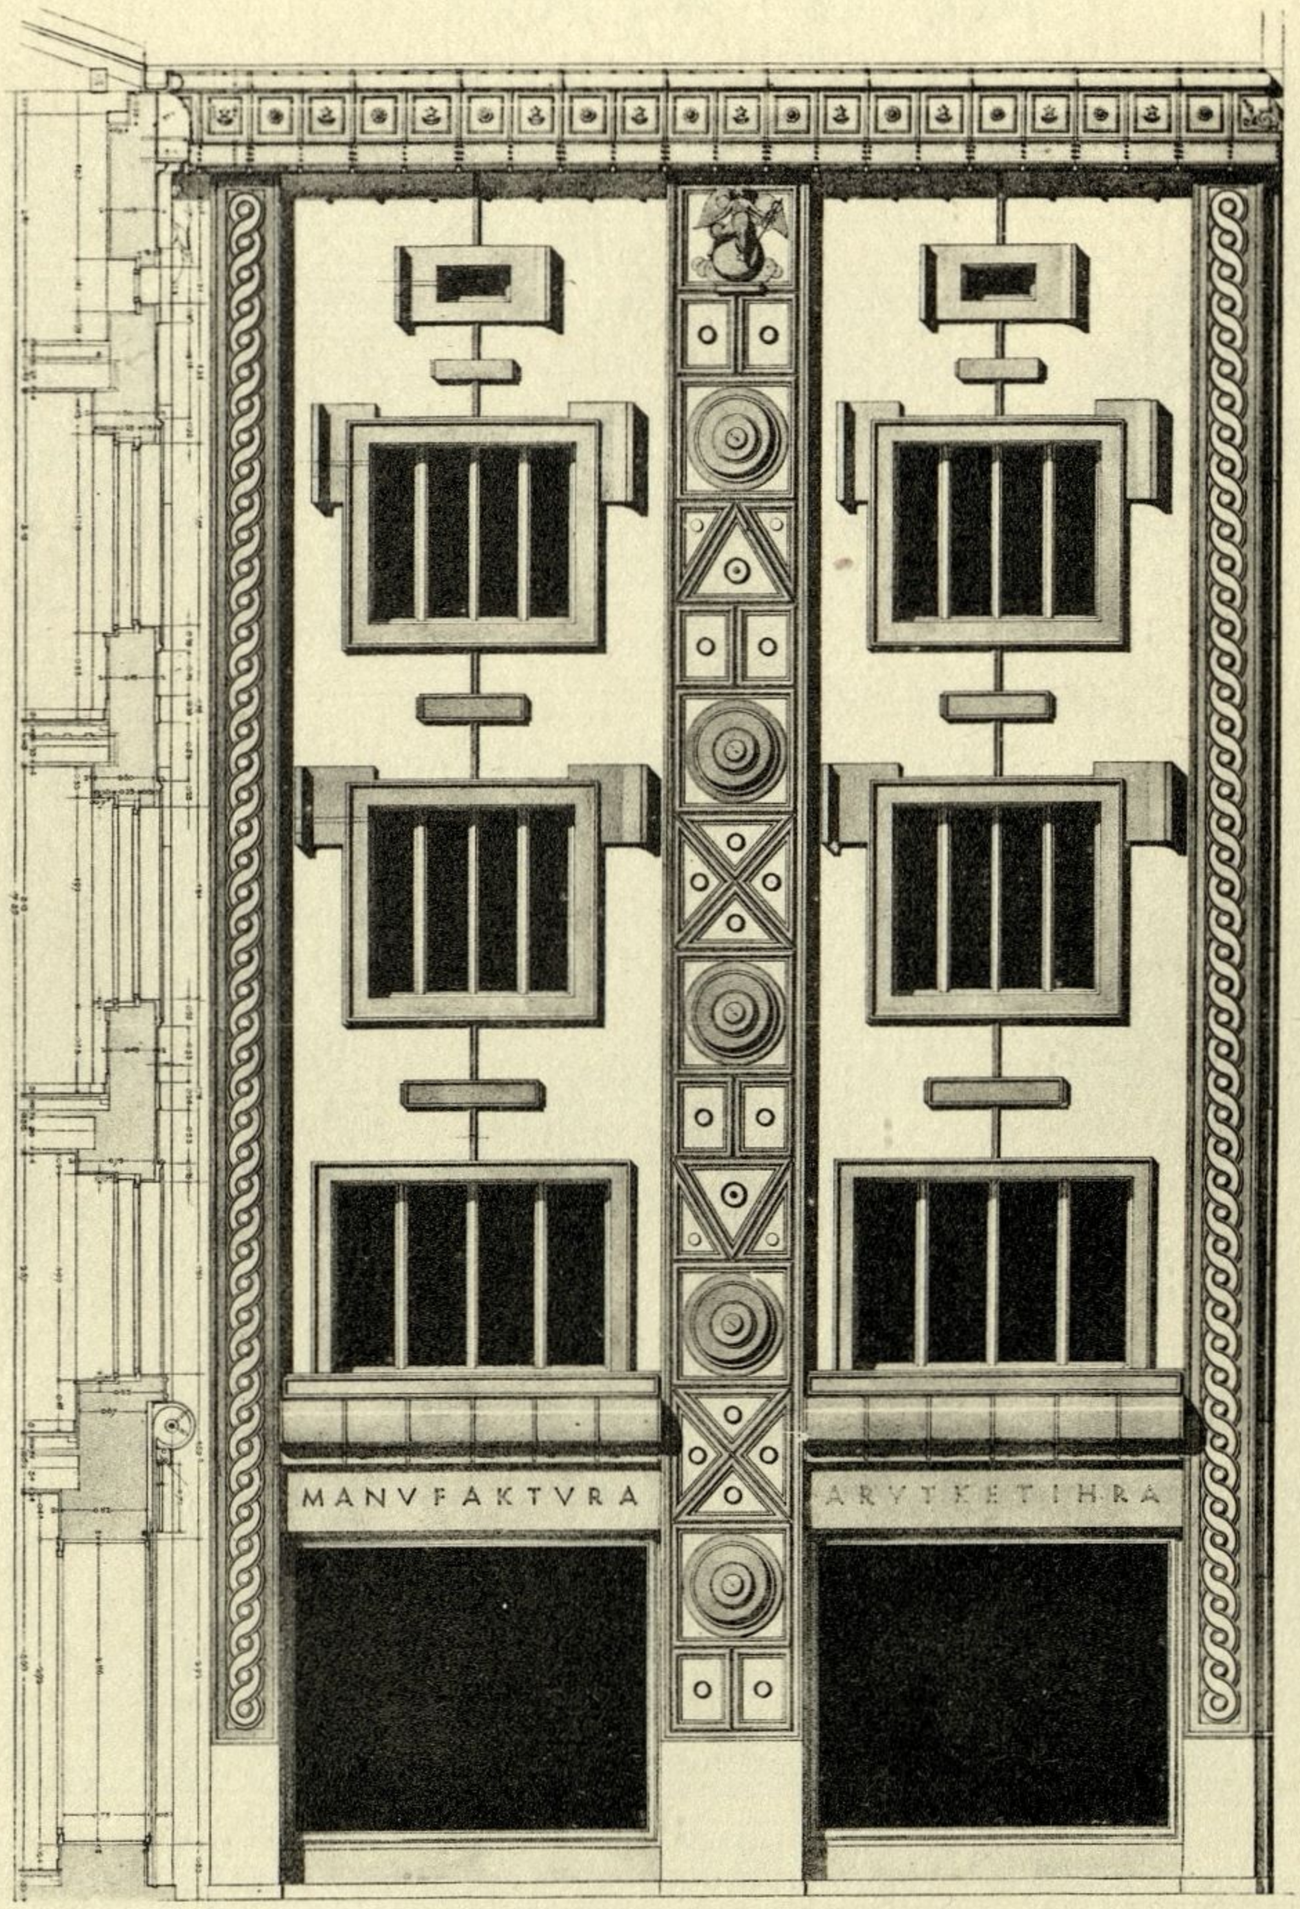
MANVFAKTVRA
ARVTKETIHRA


# NAŠA HIŠA

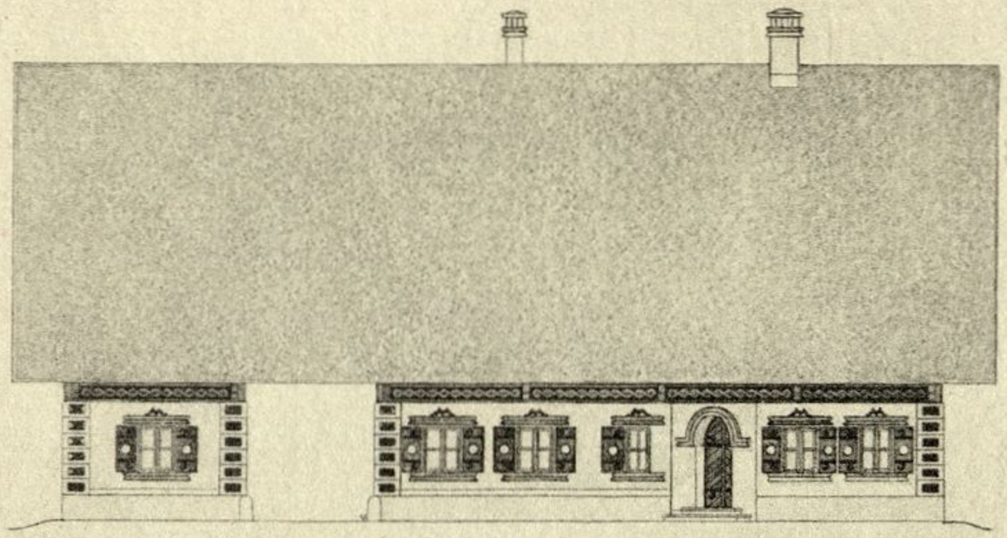


GLAVNO LICE

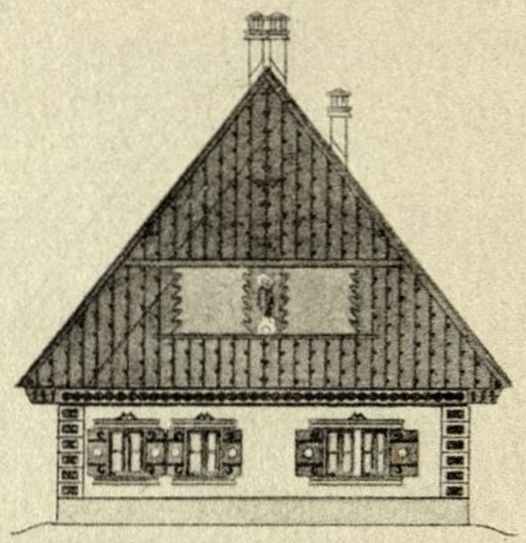


STRANSKO LICE

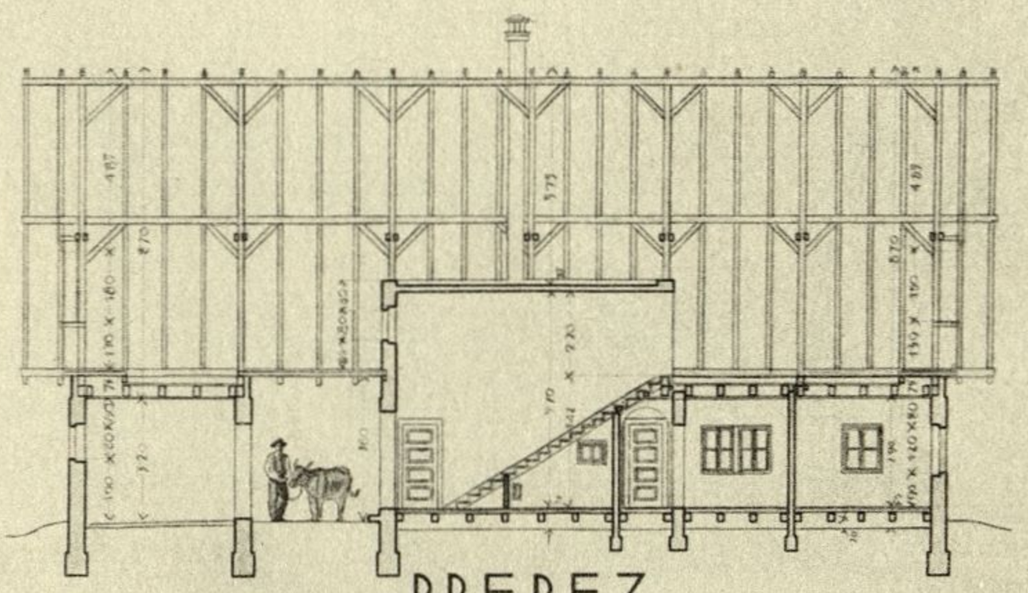


PREREZ

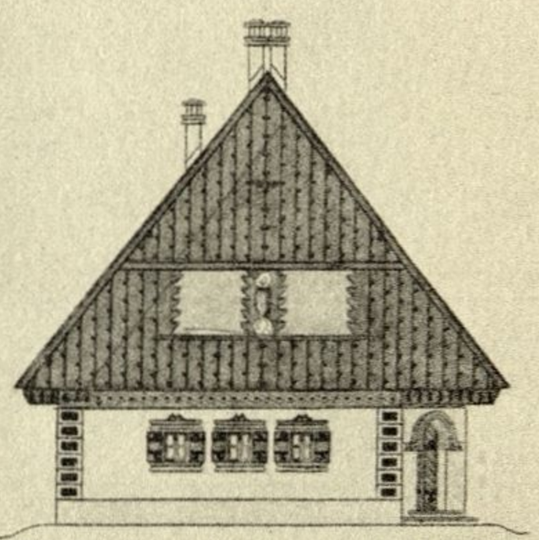


STRANSKO LICE

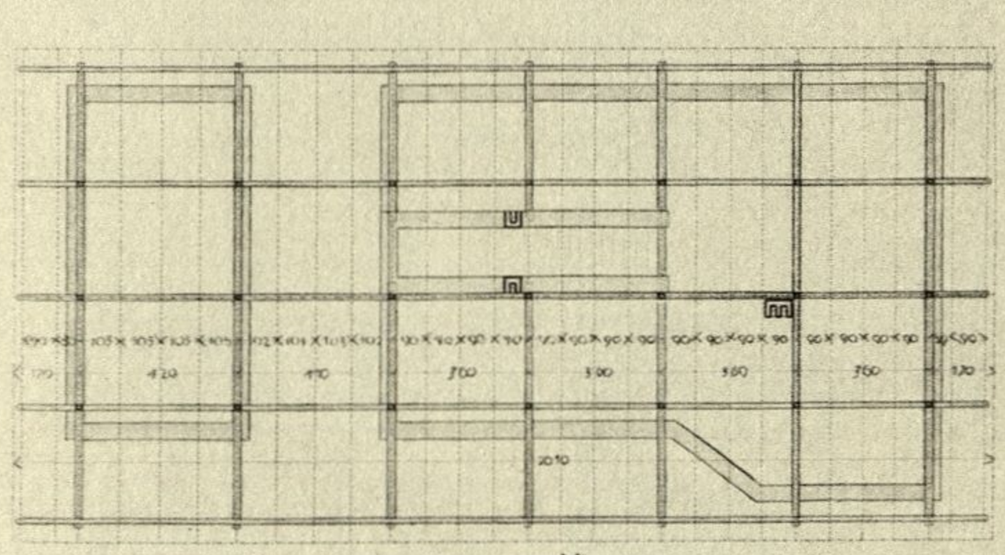


OSTREŠJE

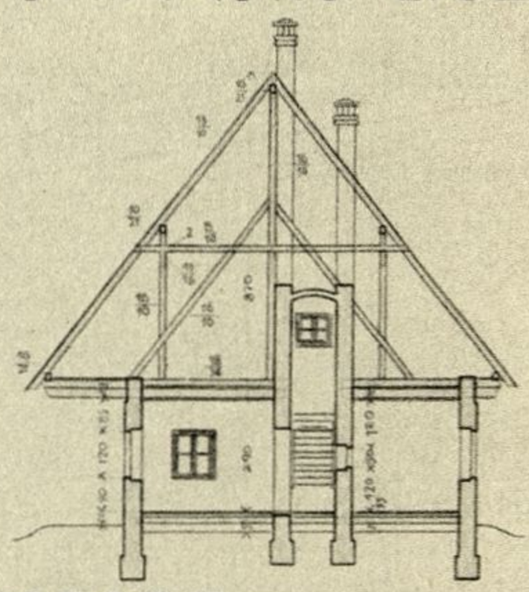


PREREZ

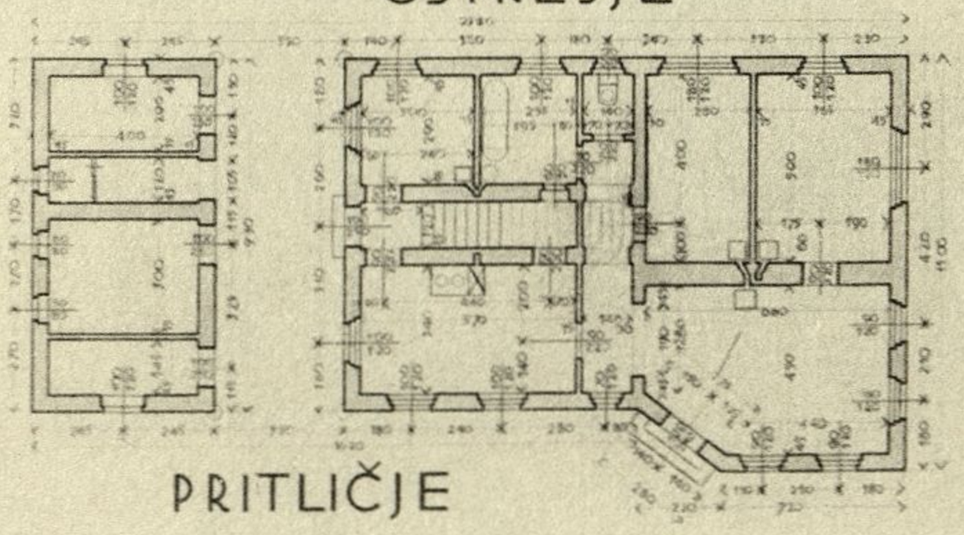


PRITLIČJE

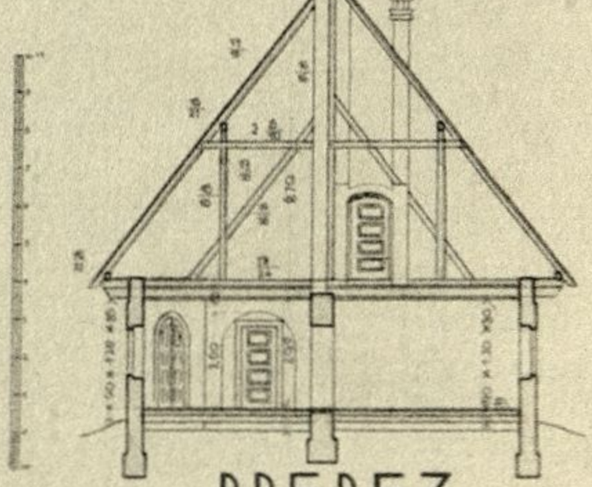


PREREZ

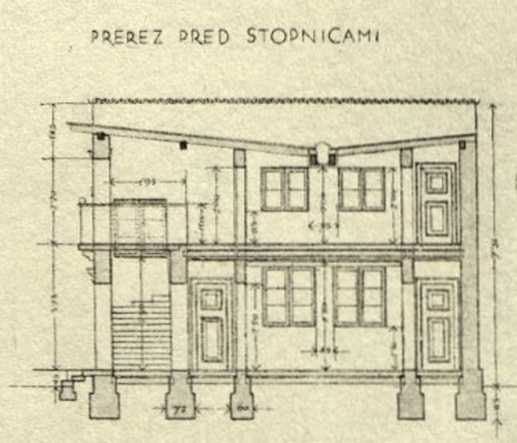


PREREZ PRED STOPNICAMI

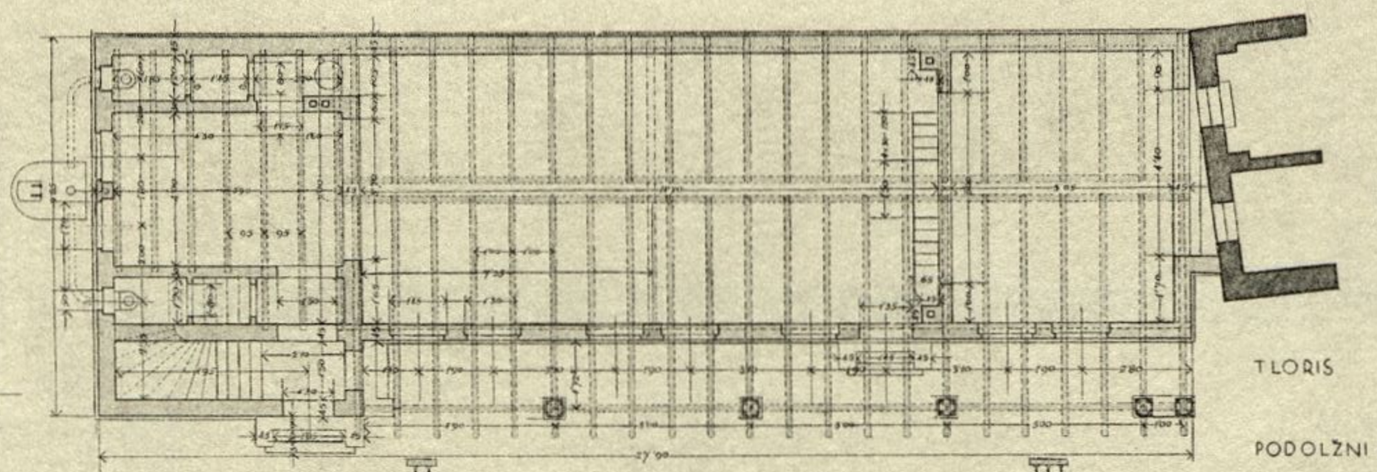


TLORIS

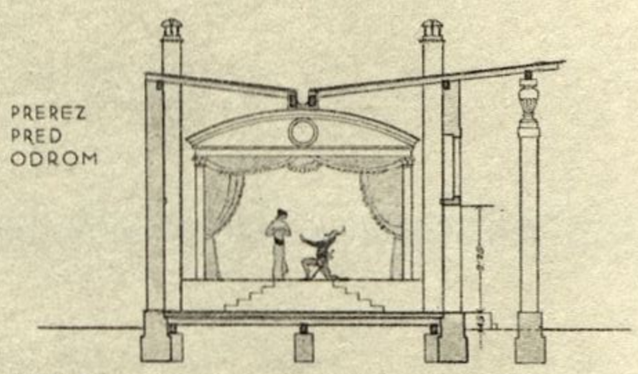


PREREZ PRED ODROM

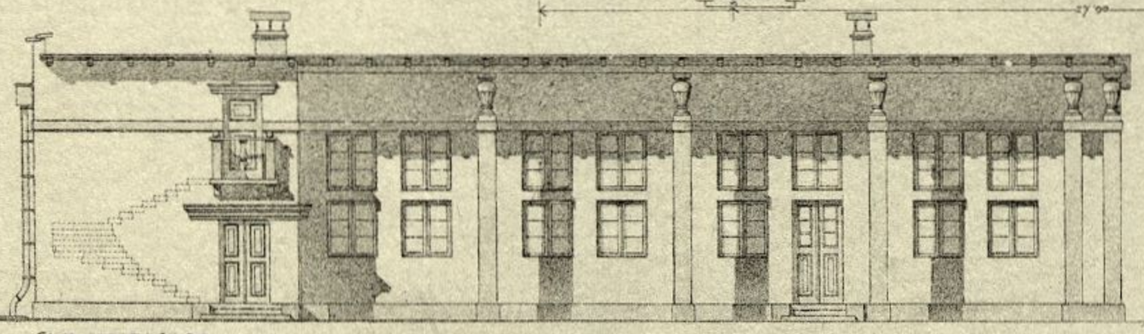

GLAVNA FASADA

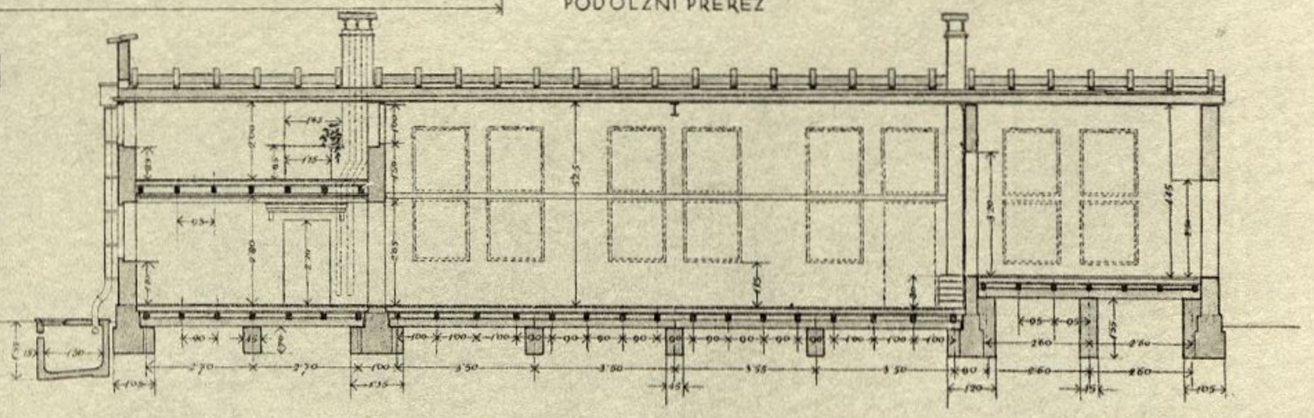


PODOLŽNI PREREZ

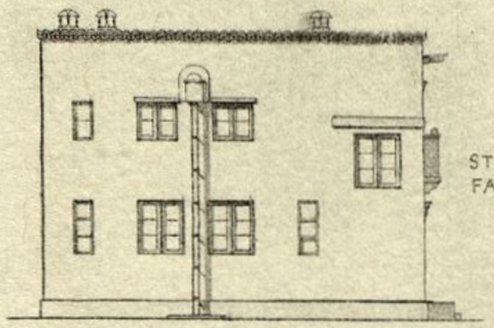


STRANSKA FASADA


NAČRT 1/100
TELOVADNEGA DOMA

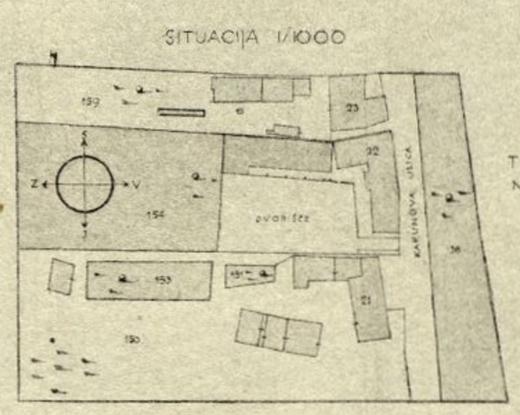



SITUACIJA 1/1000


TLORIS NADSTROPJA

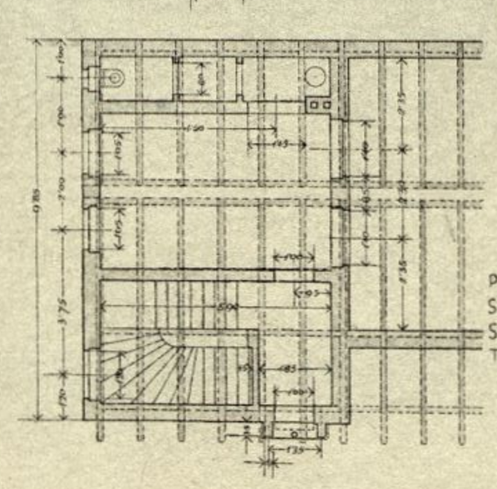

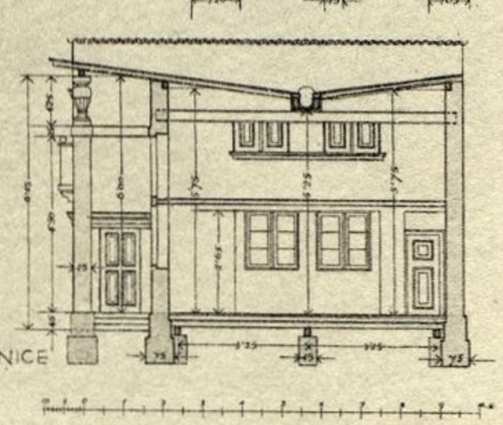


PREREZ SKOZI SREDO TELOVADNICE

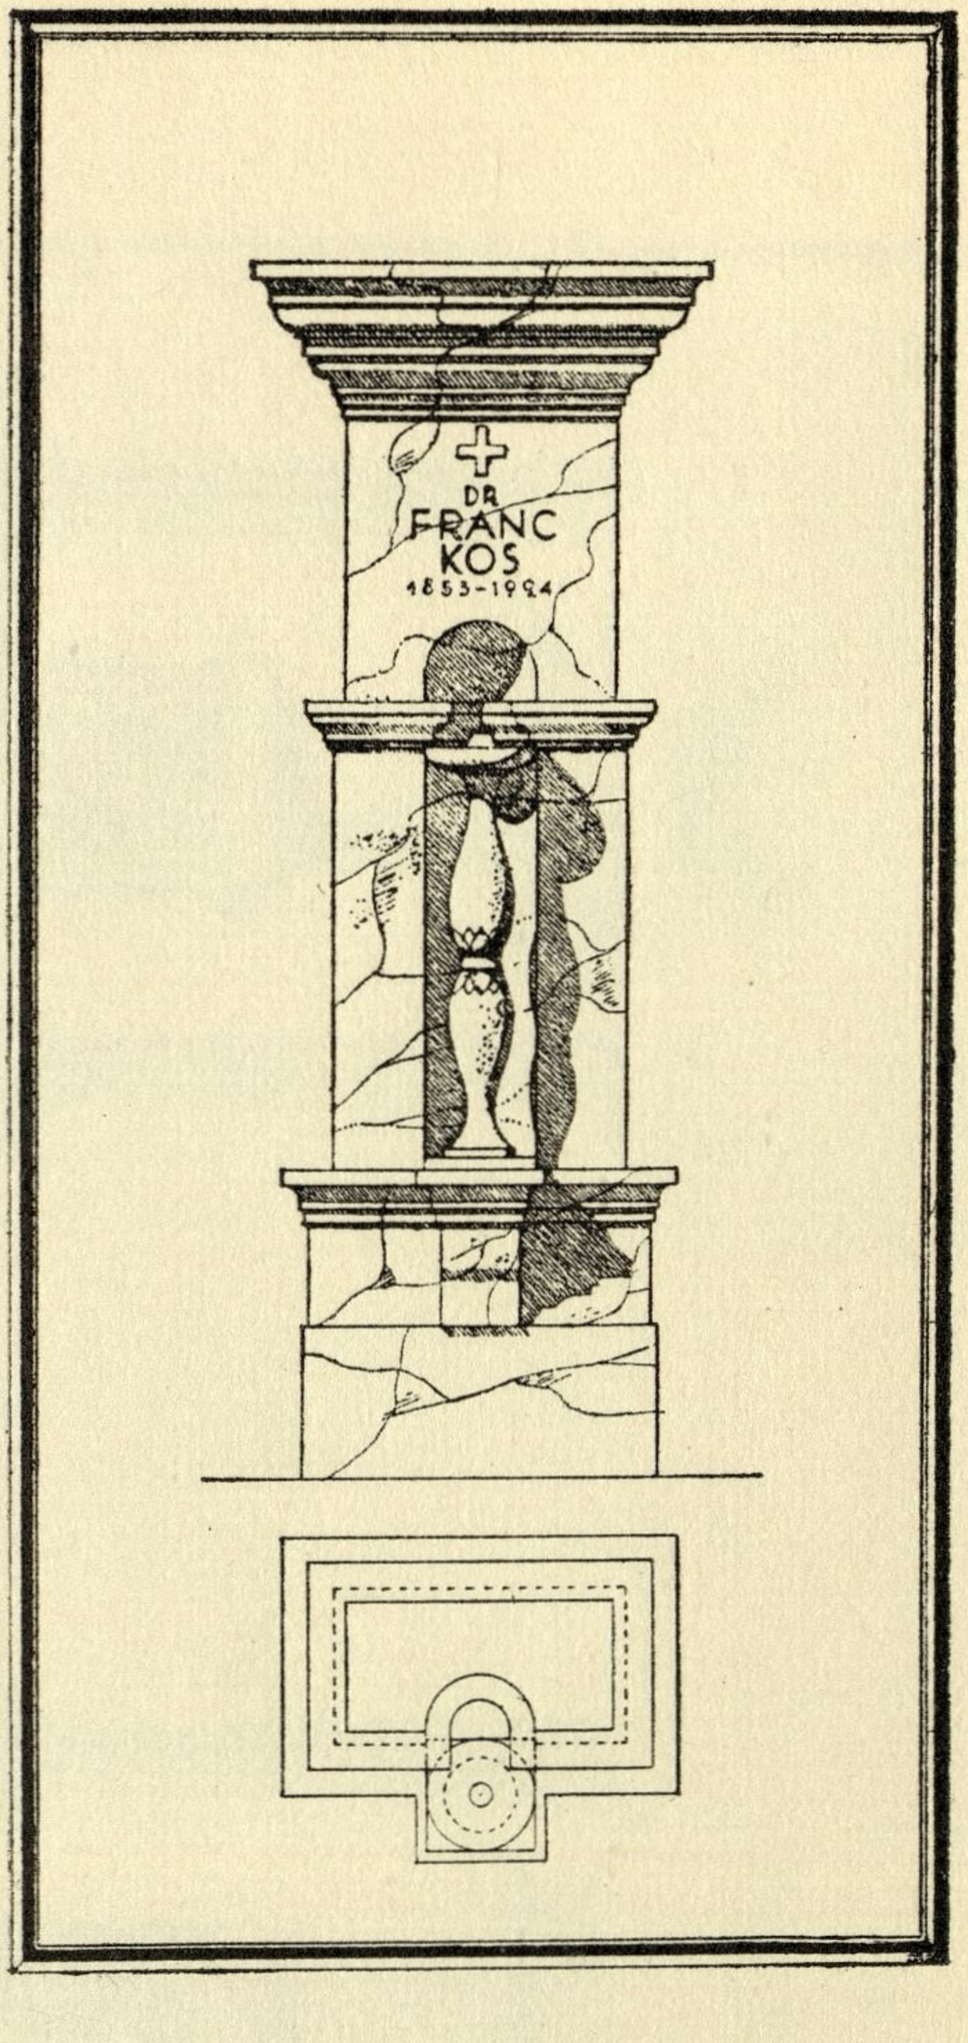

DR
FRANC
KOS
1853-1924

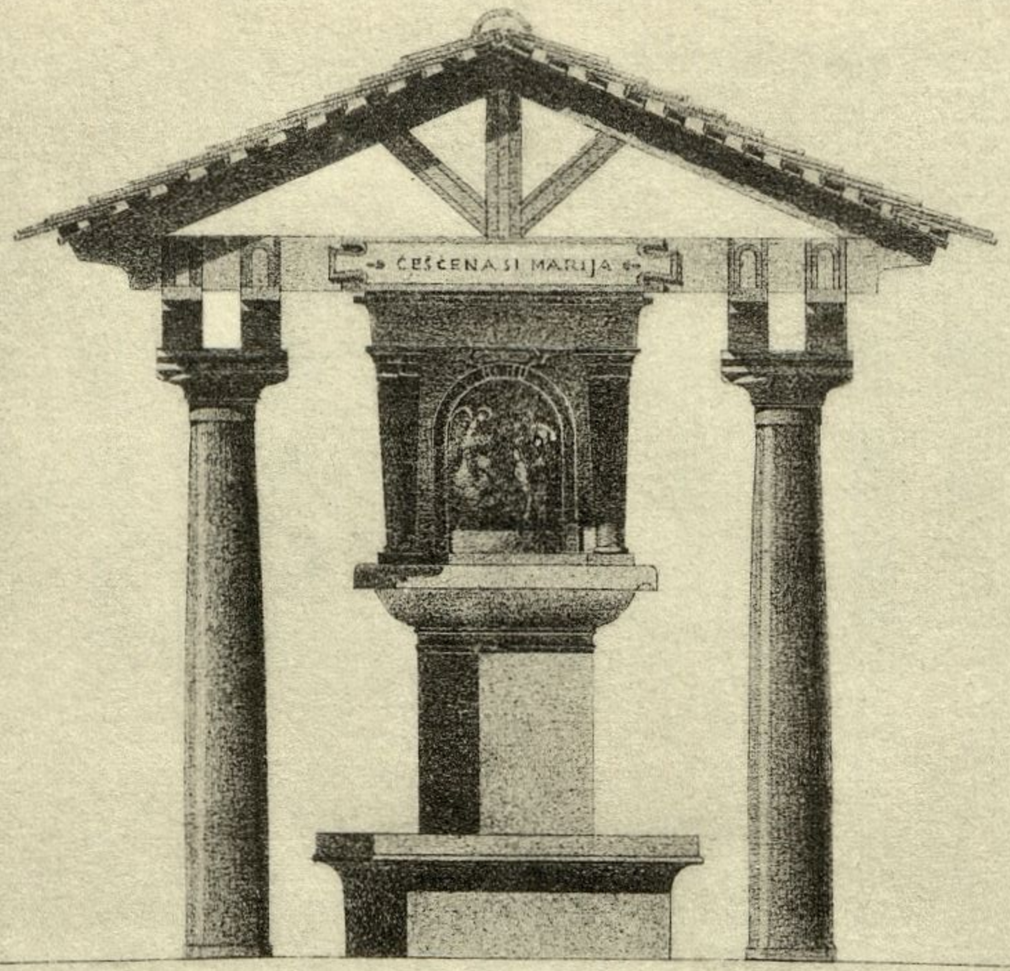



ZNAMENJE

1 : 20

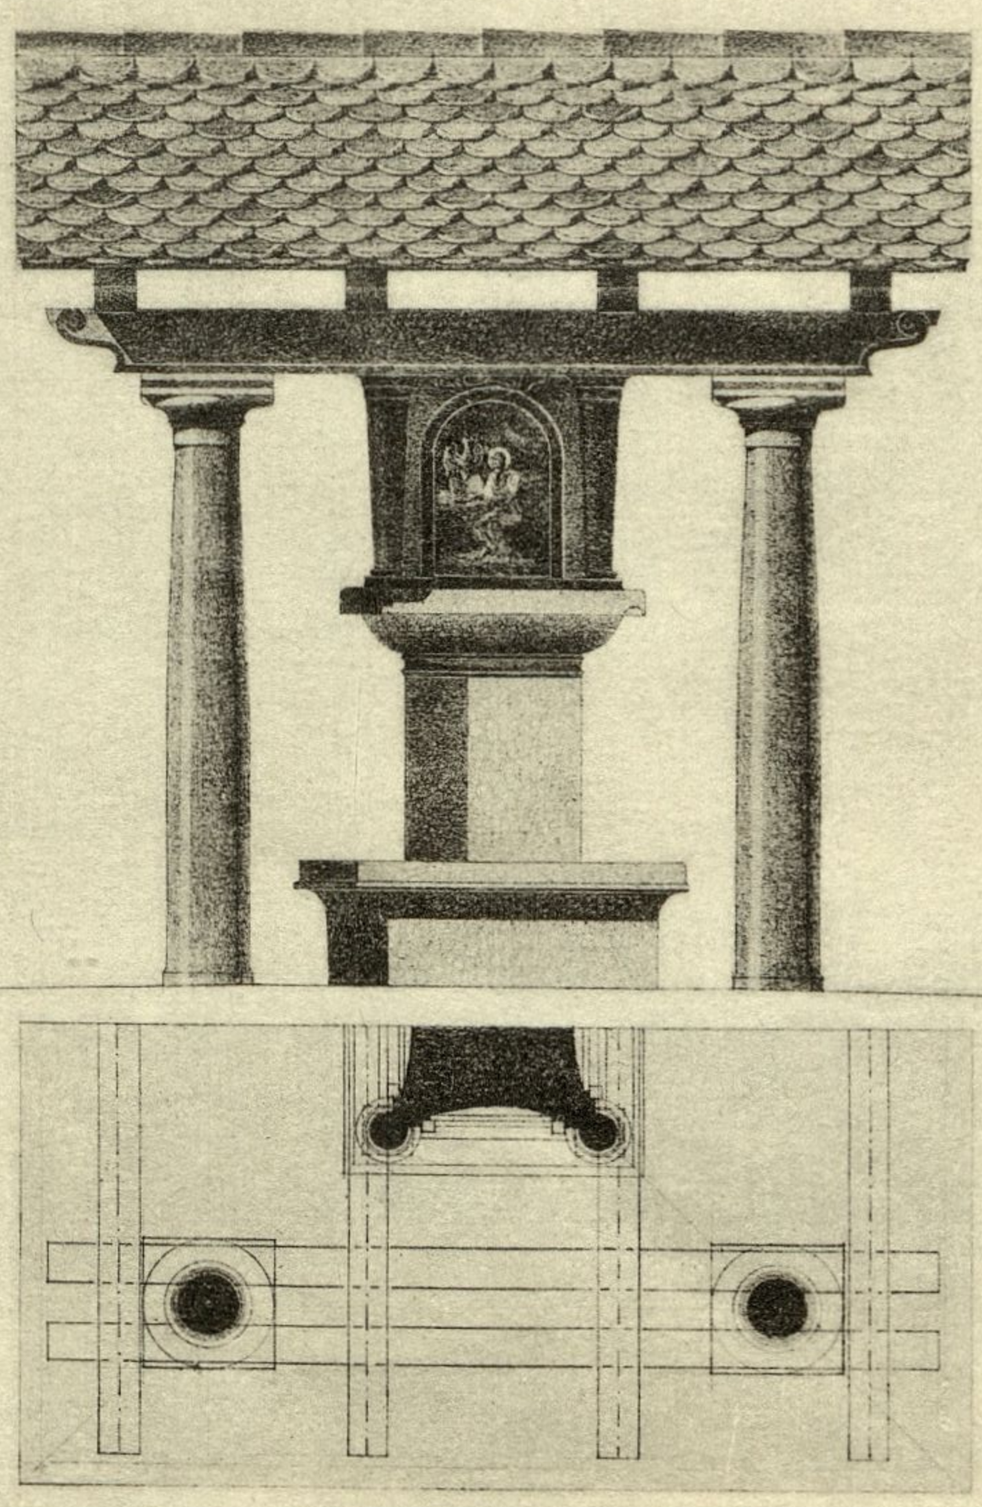


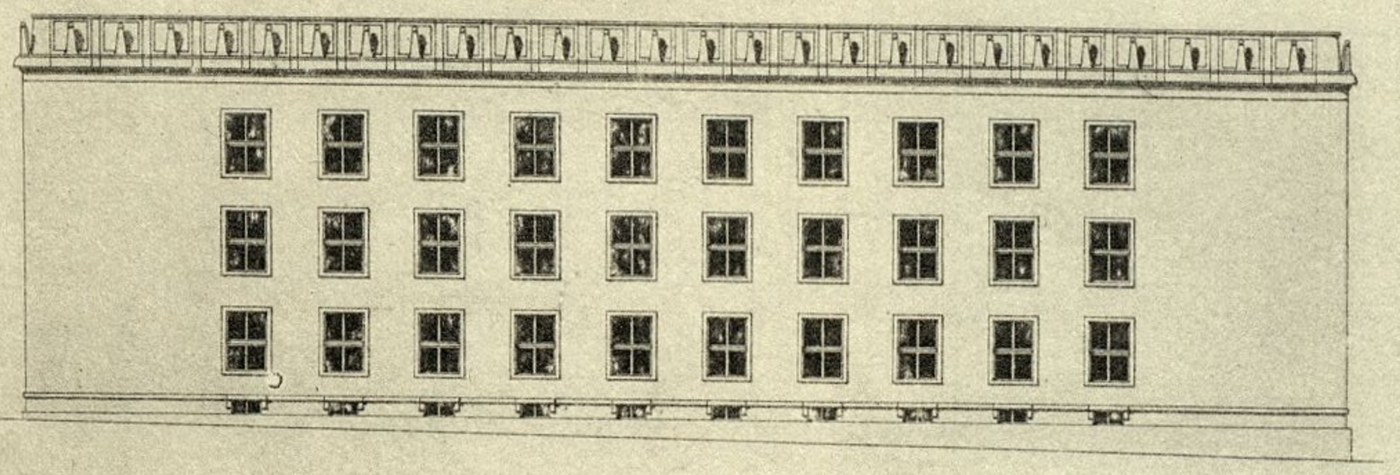


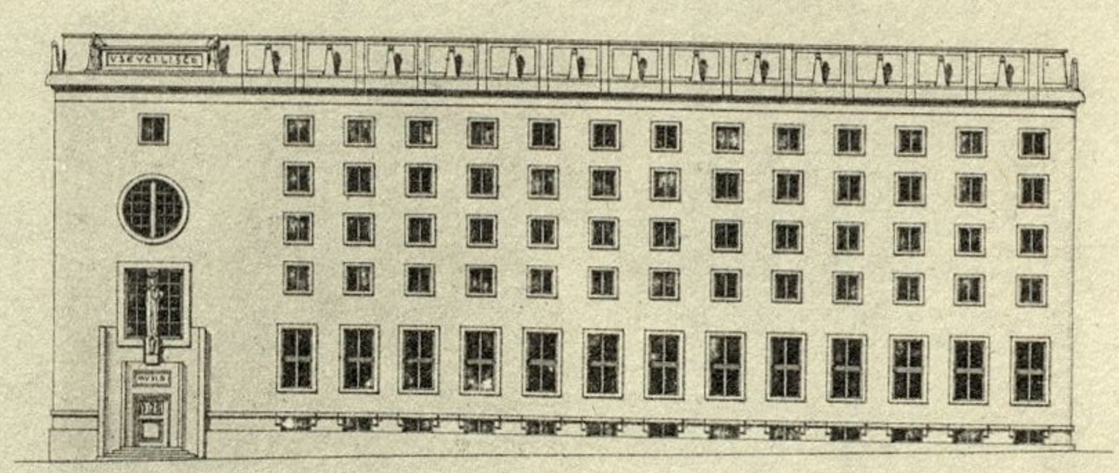

VNIVERZITETNA BIBLIOTEKA FASADE MERILO 1:200

CM 200 0 5 10 50 MT

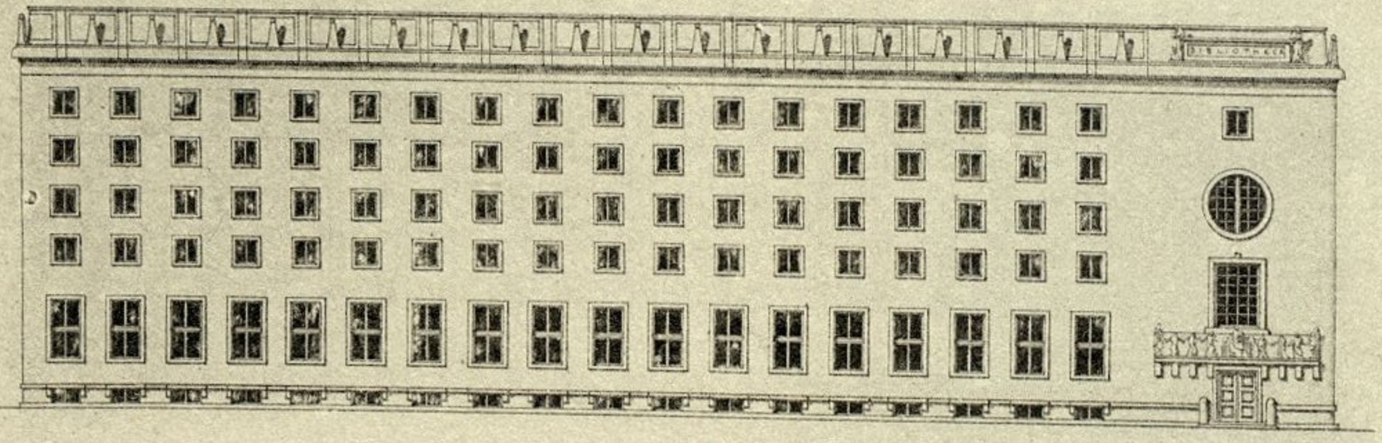

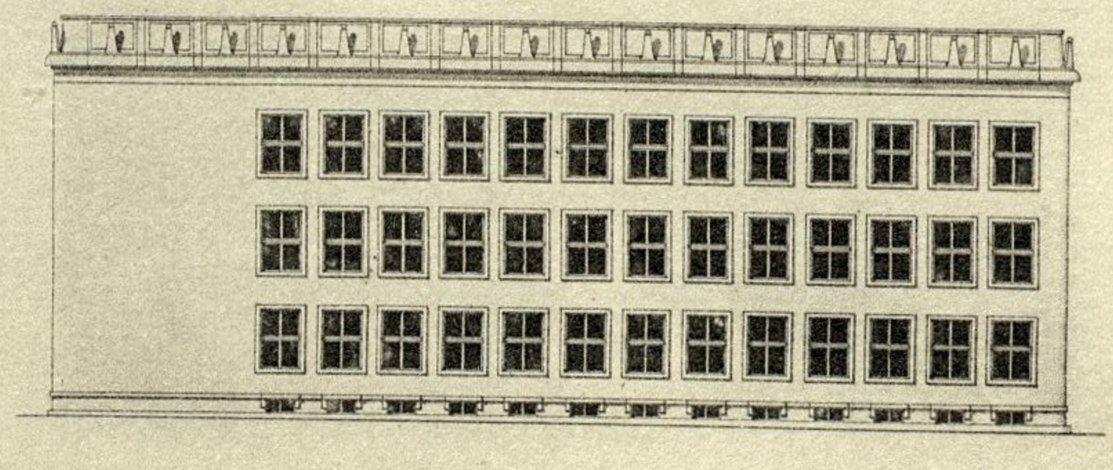


A. PEV-1927


# VNIVERZITETNA BIBLIOTEKA




PREREZ A-B

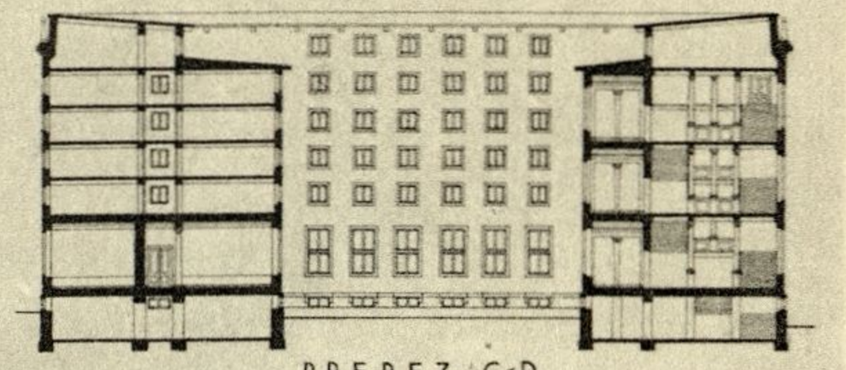


PREREZ C-D

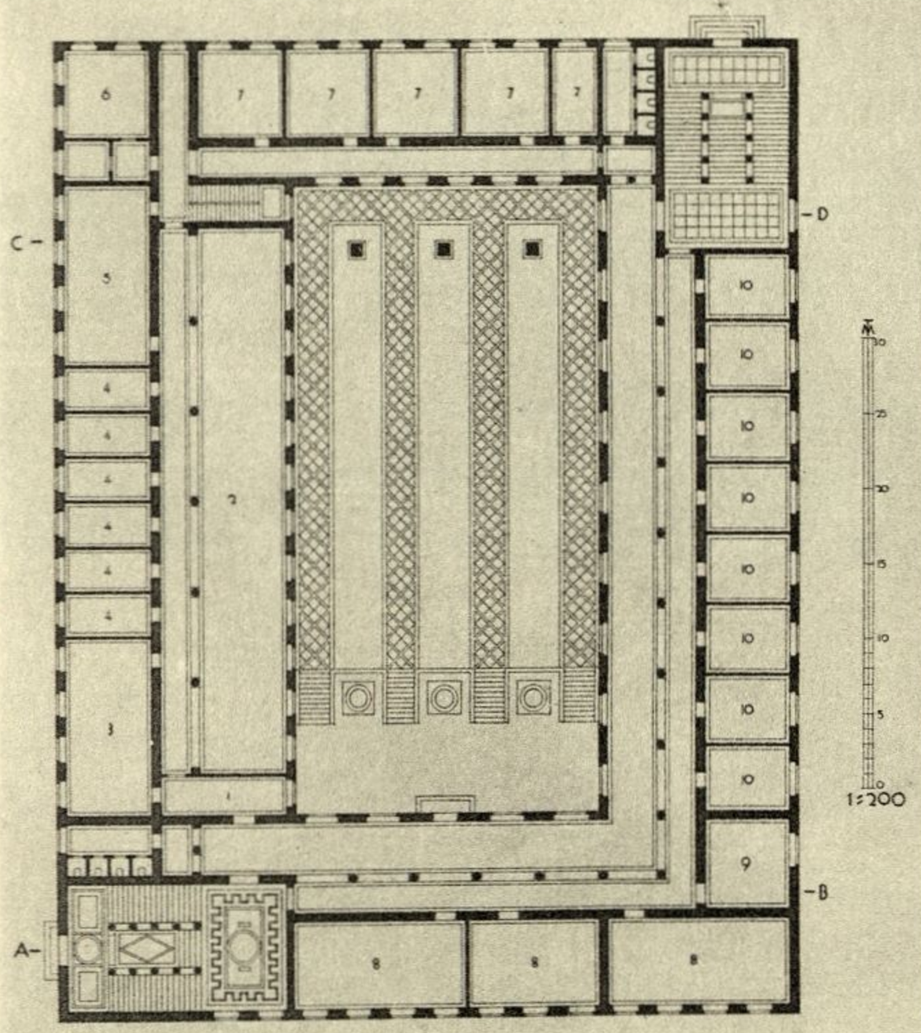


PRITLIČJE

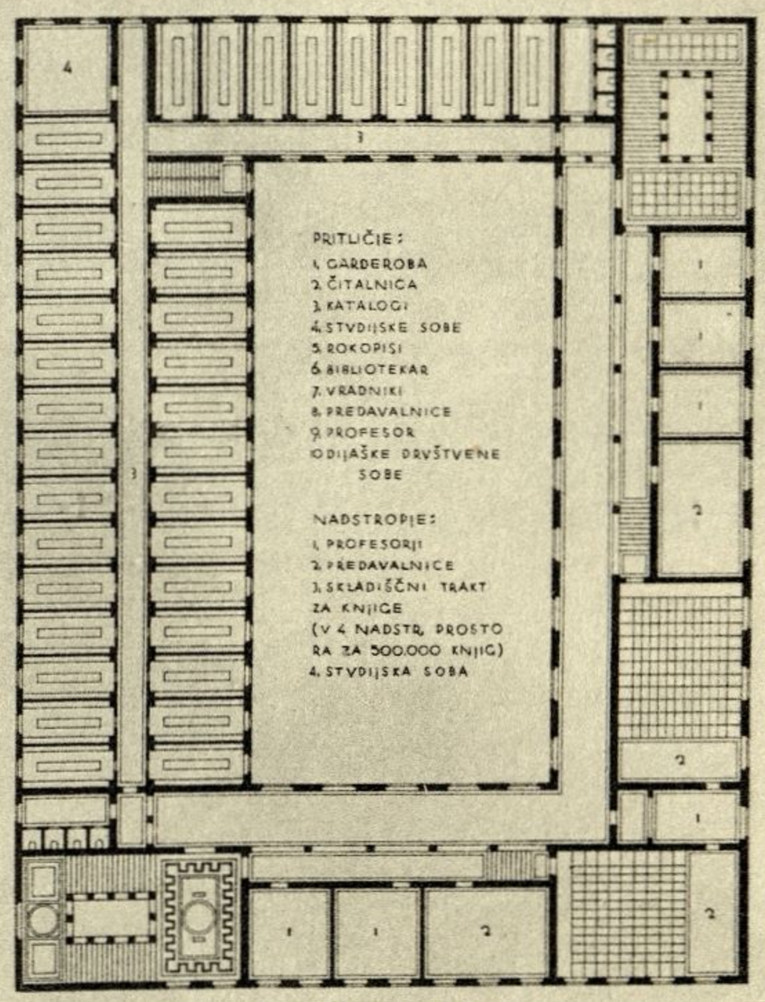



NADSTROPJE

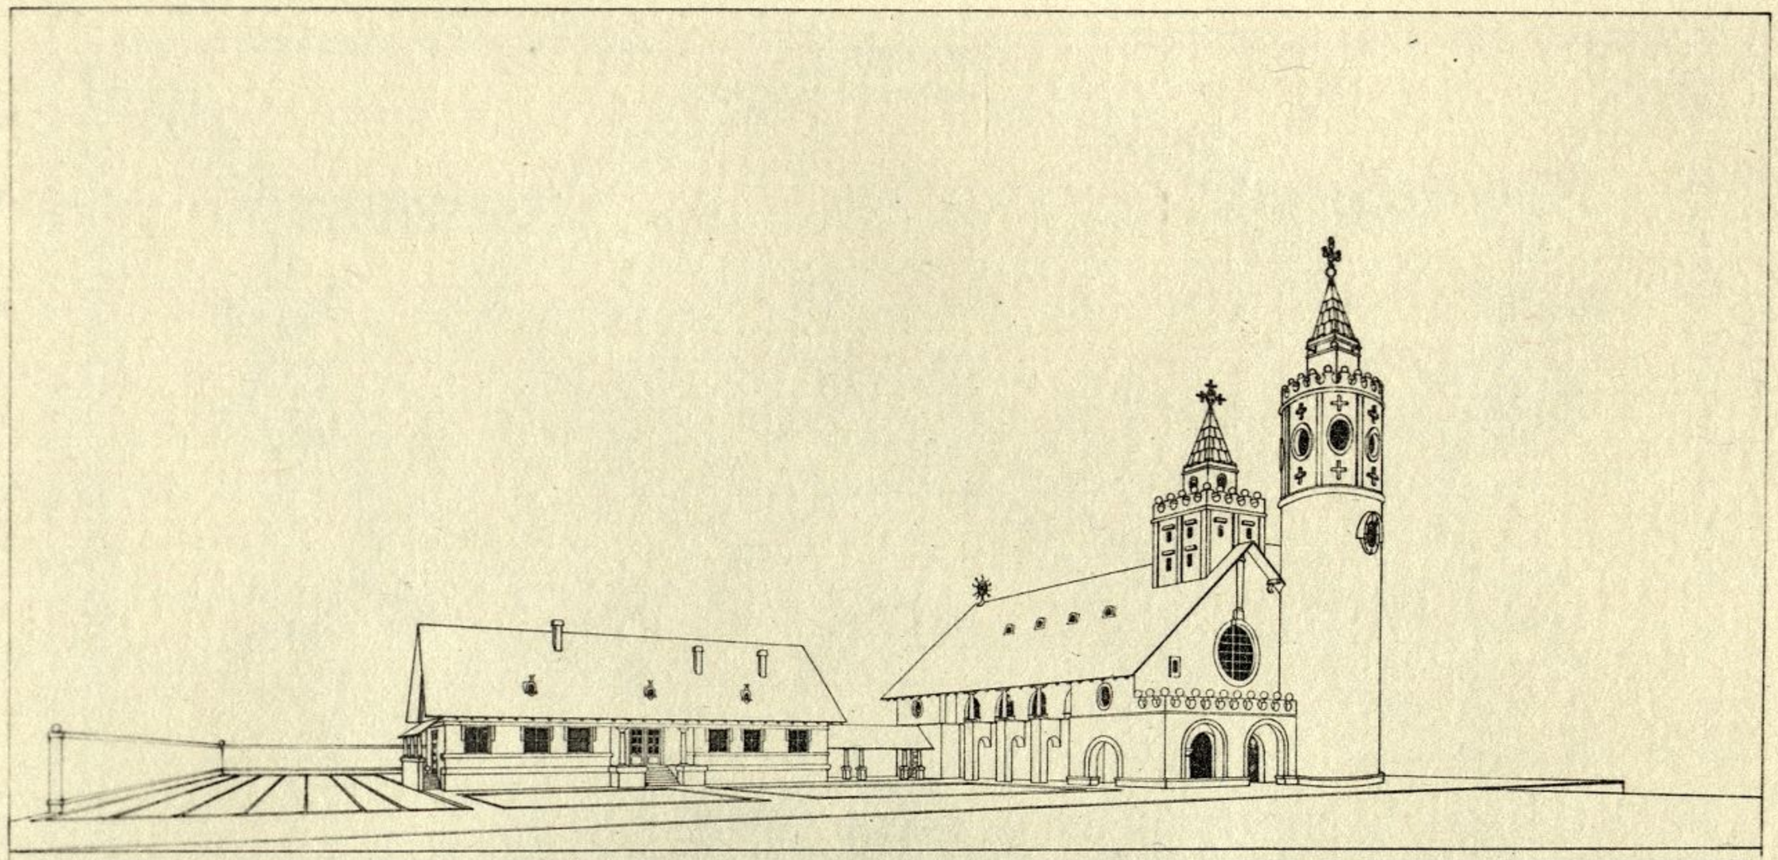


PROJEKT VAŠKE CERKVE IN FARE


°

MCMXXVI

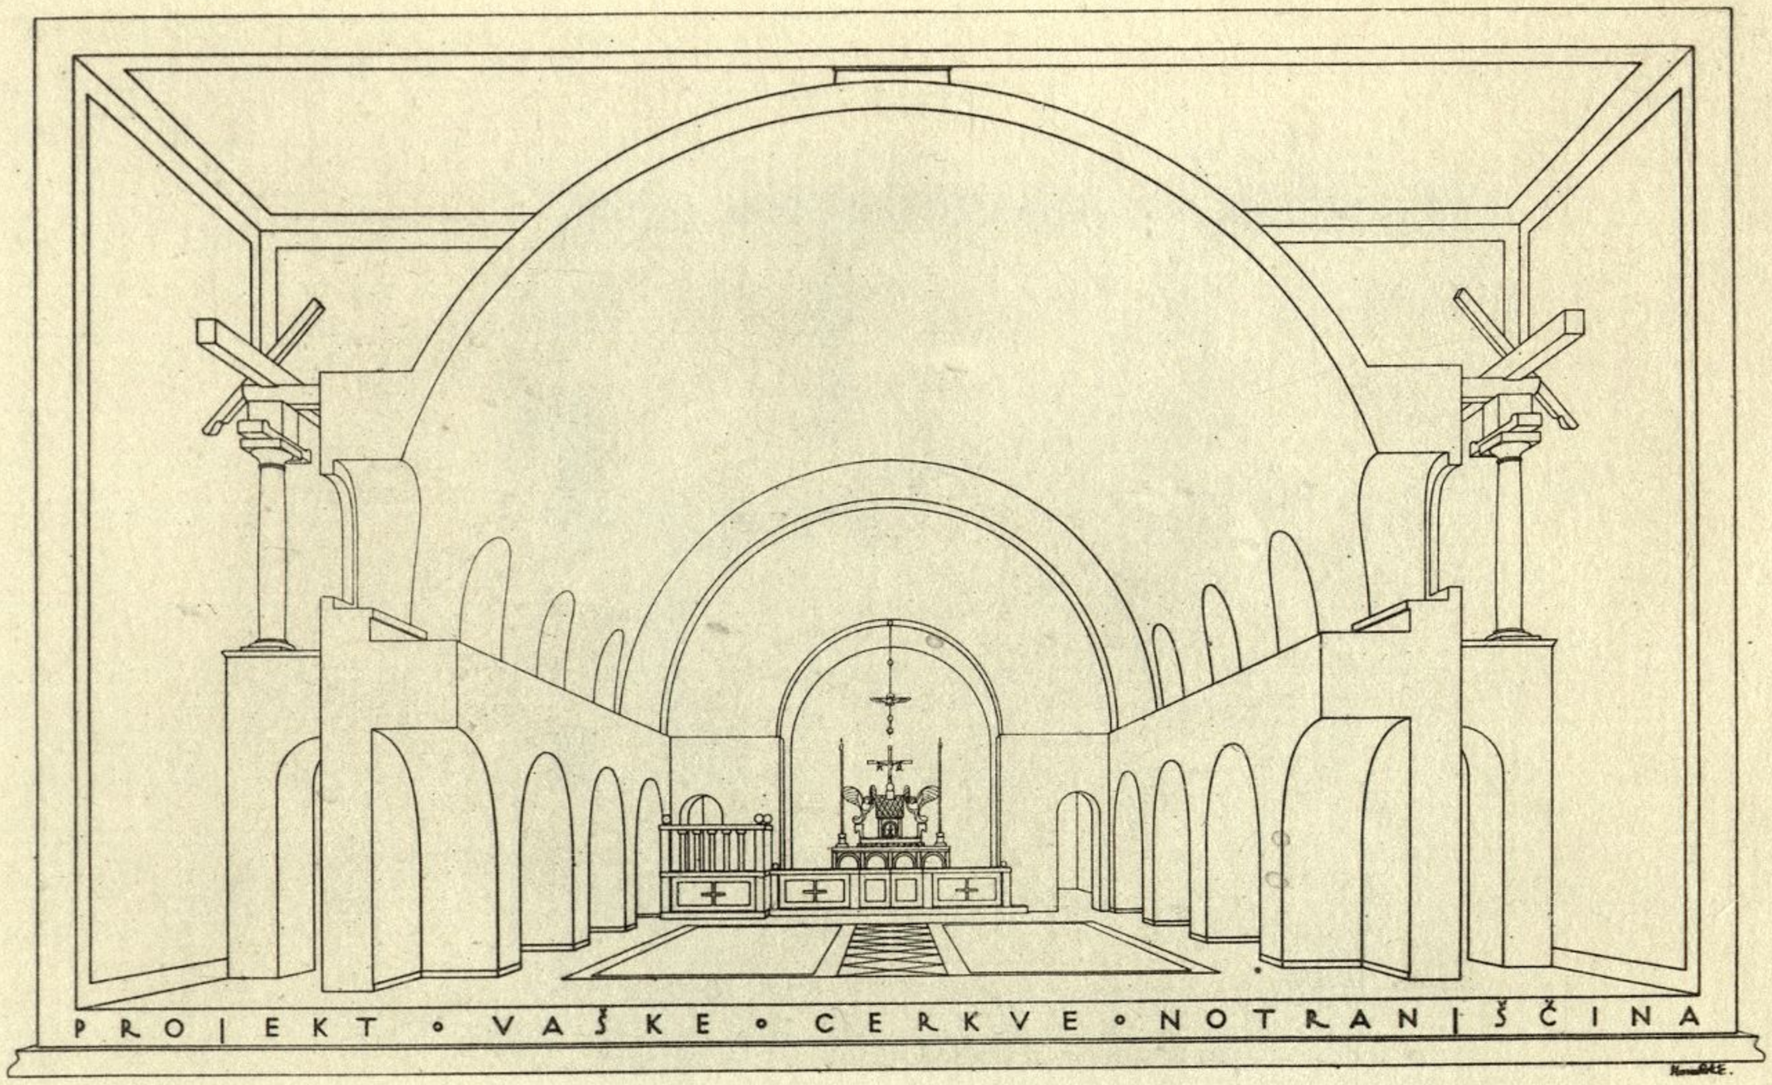



PROJEKT • VAŠKE • CERKVE • NOTRANJŠČINA

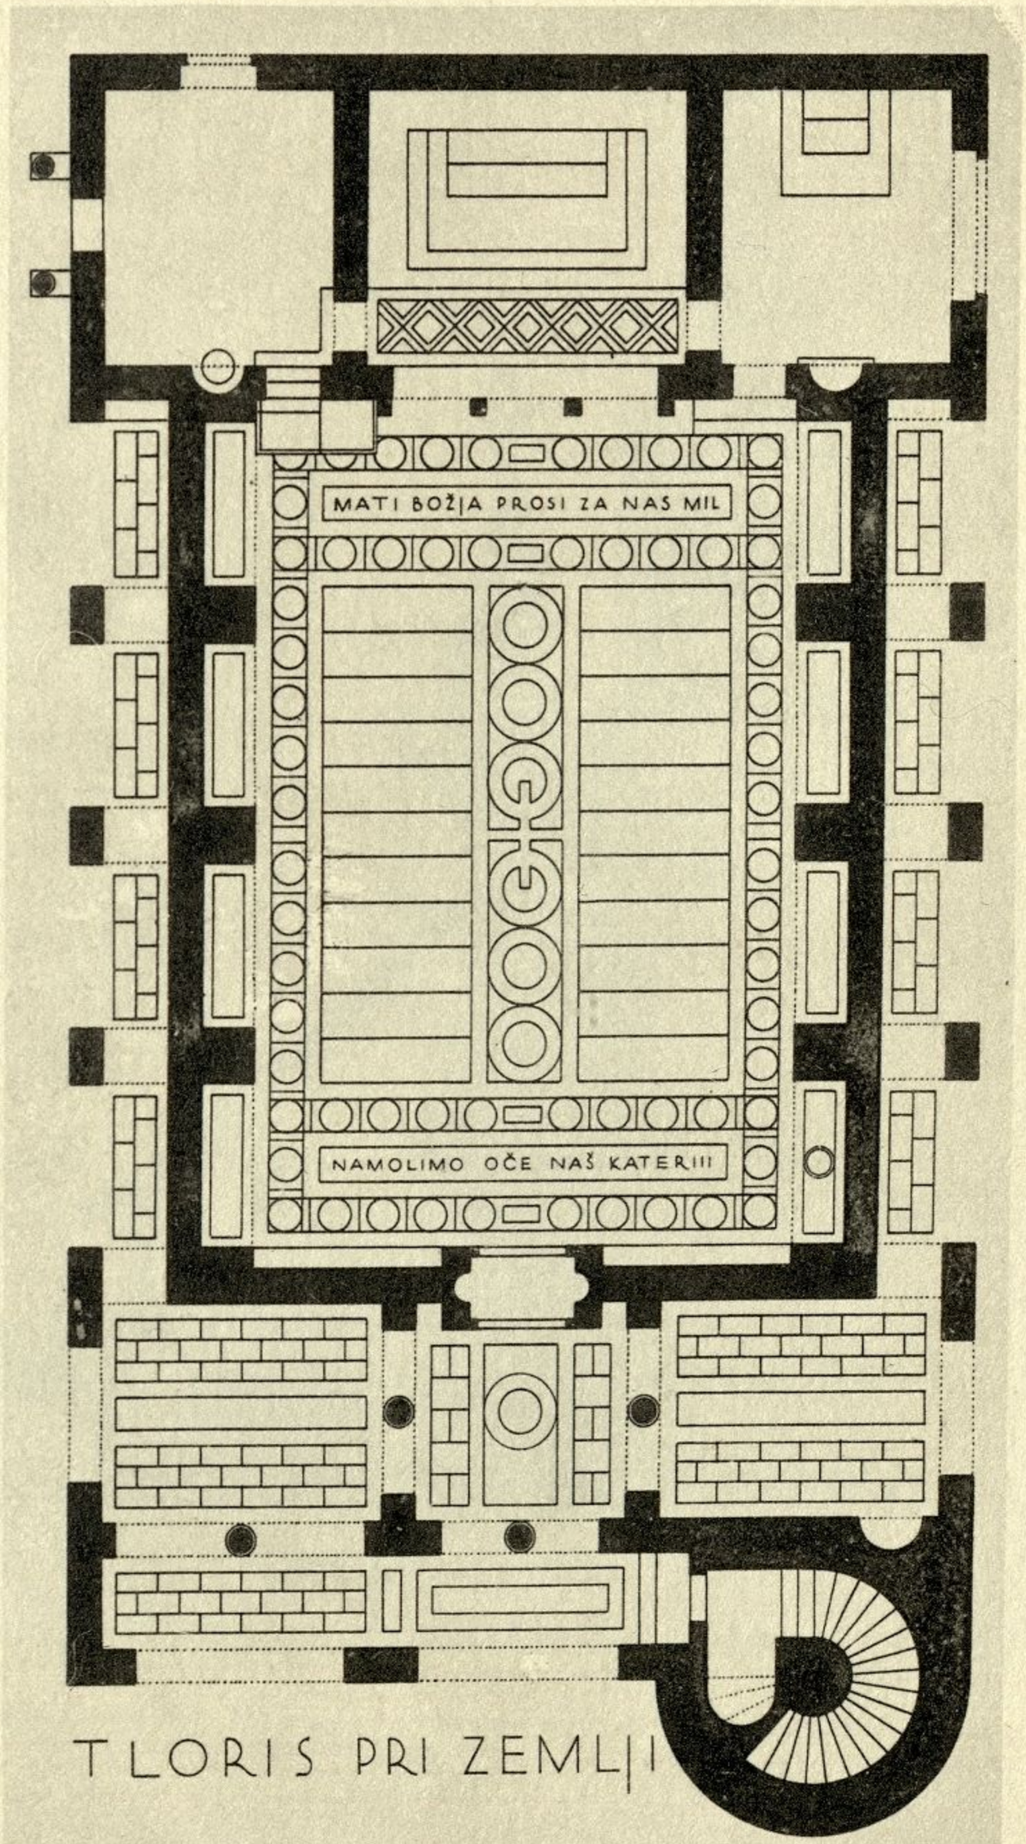

MATI BOŽJA PROSI ZA NAS MIL
NAMOLIMO OČE NAŠ KATERIII
TLORIS PRI ZEMLJI

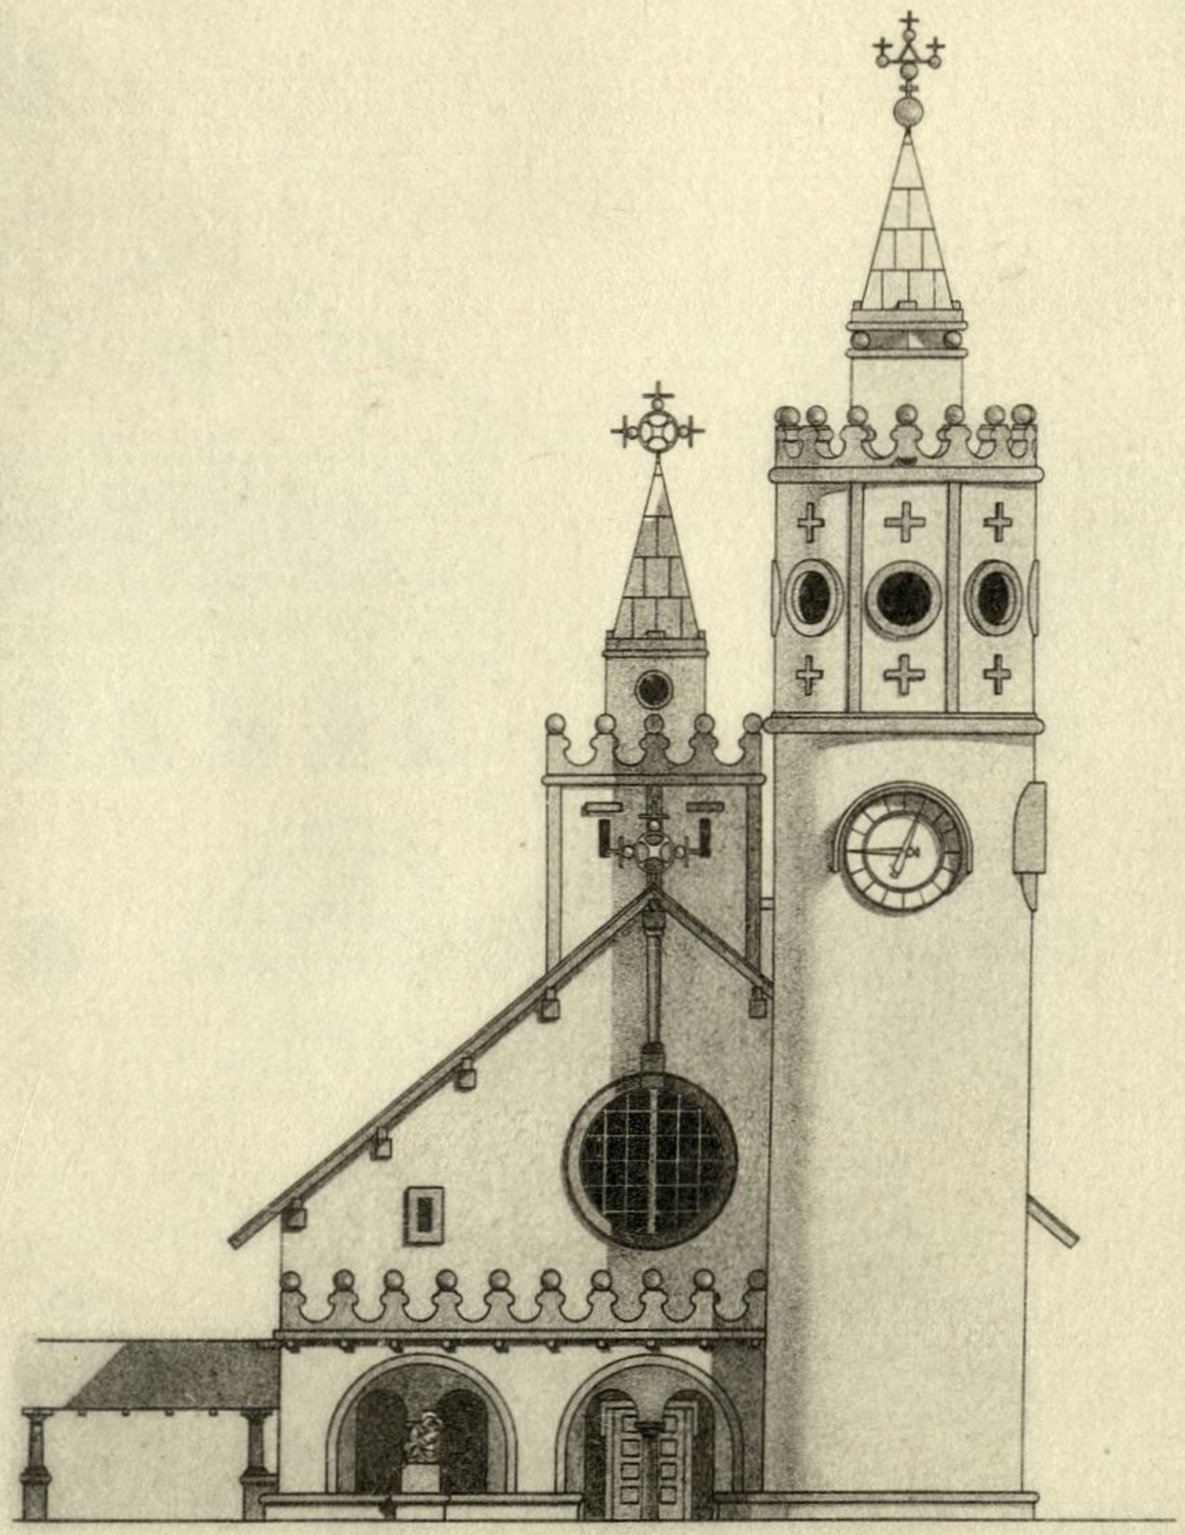



FACADA SPREDNJA

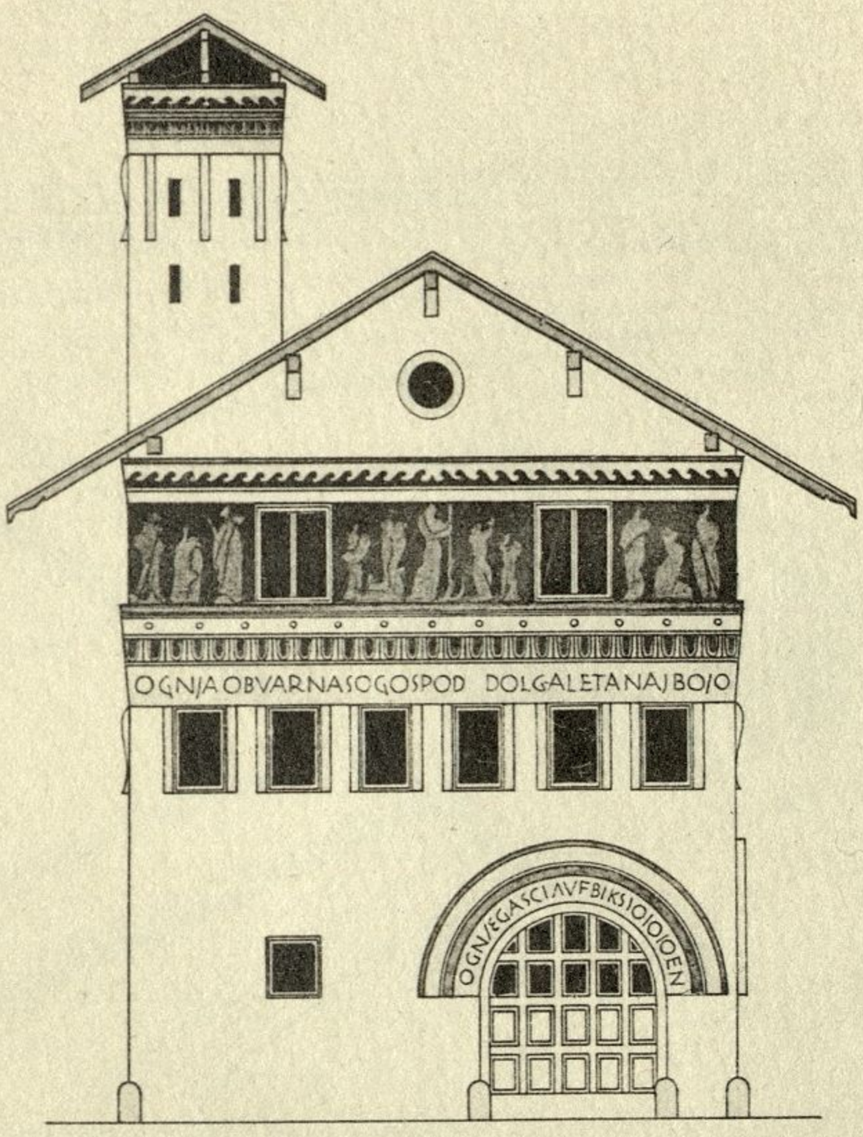

OGNJA OBVARNASO GOSPOD DOLGALETA NAJBO/O
OGNJEGASCIAVFBIKSIO/O/OEN

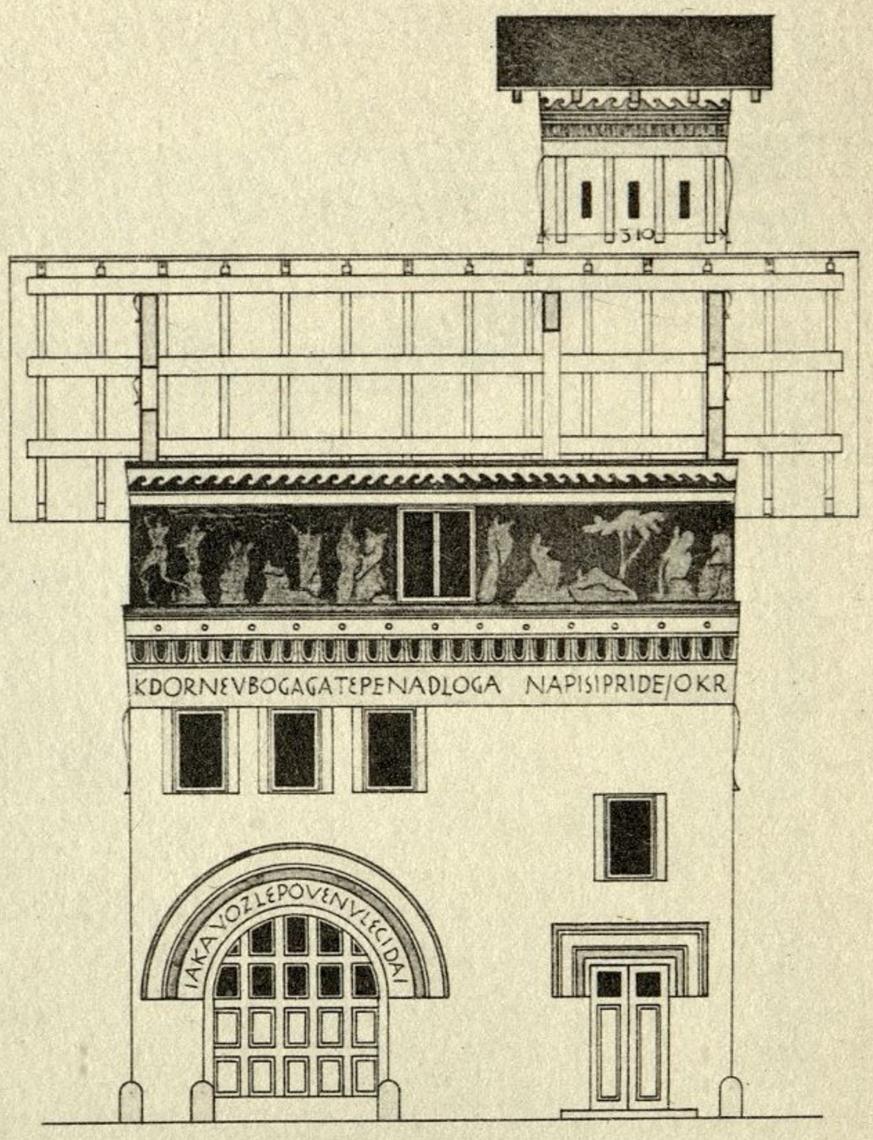

KDORNEVBOGAGATEPENADLOGA NAPISIPRIDE/OKR
IAKAYOZLEPOVENVLECIDAI

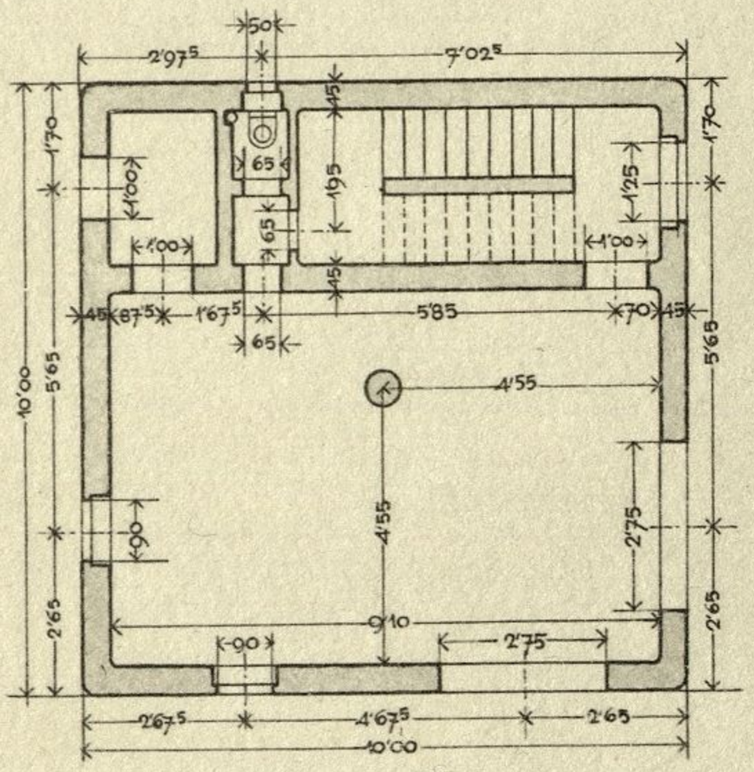

PRITLIČJE

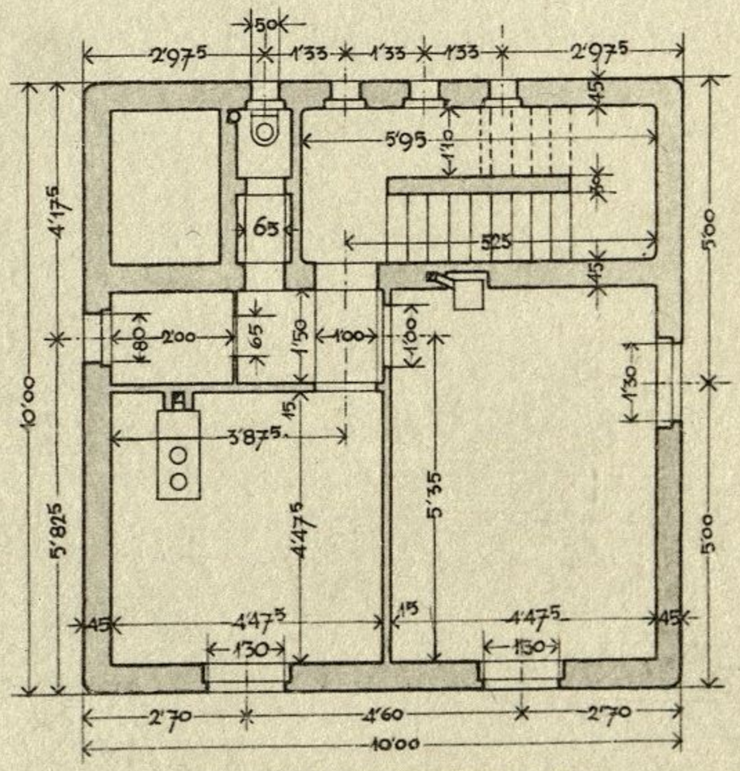

II. NADSTROPJE

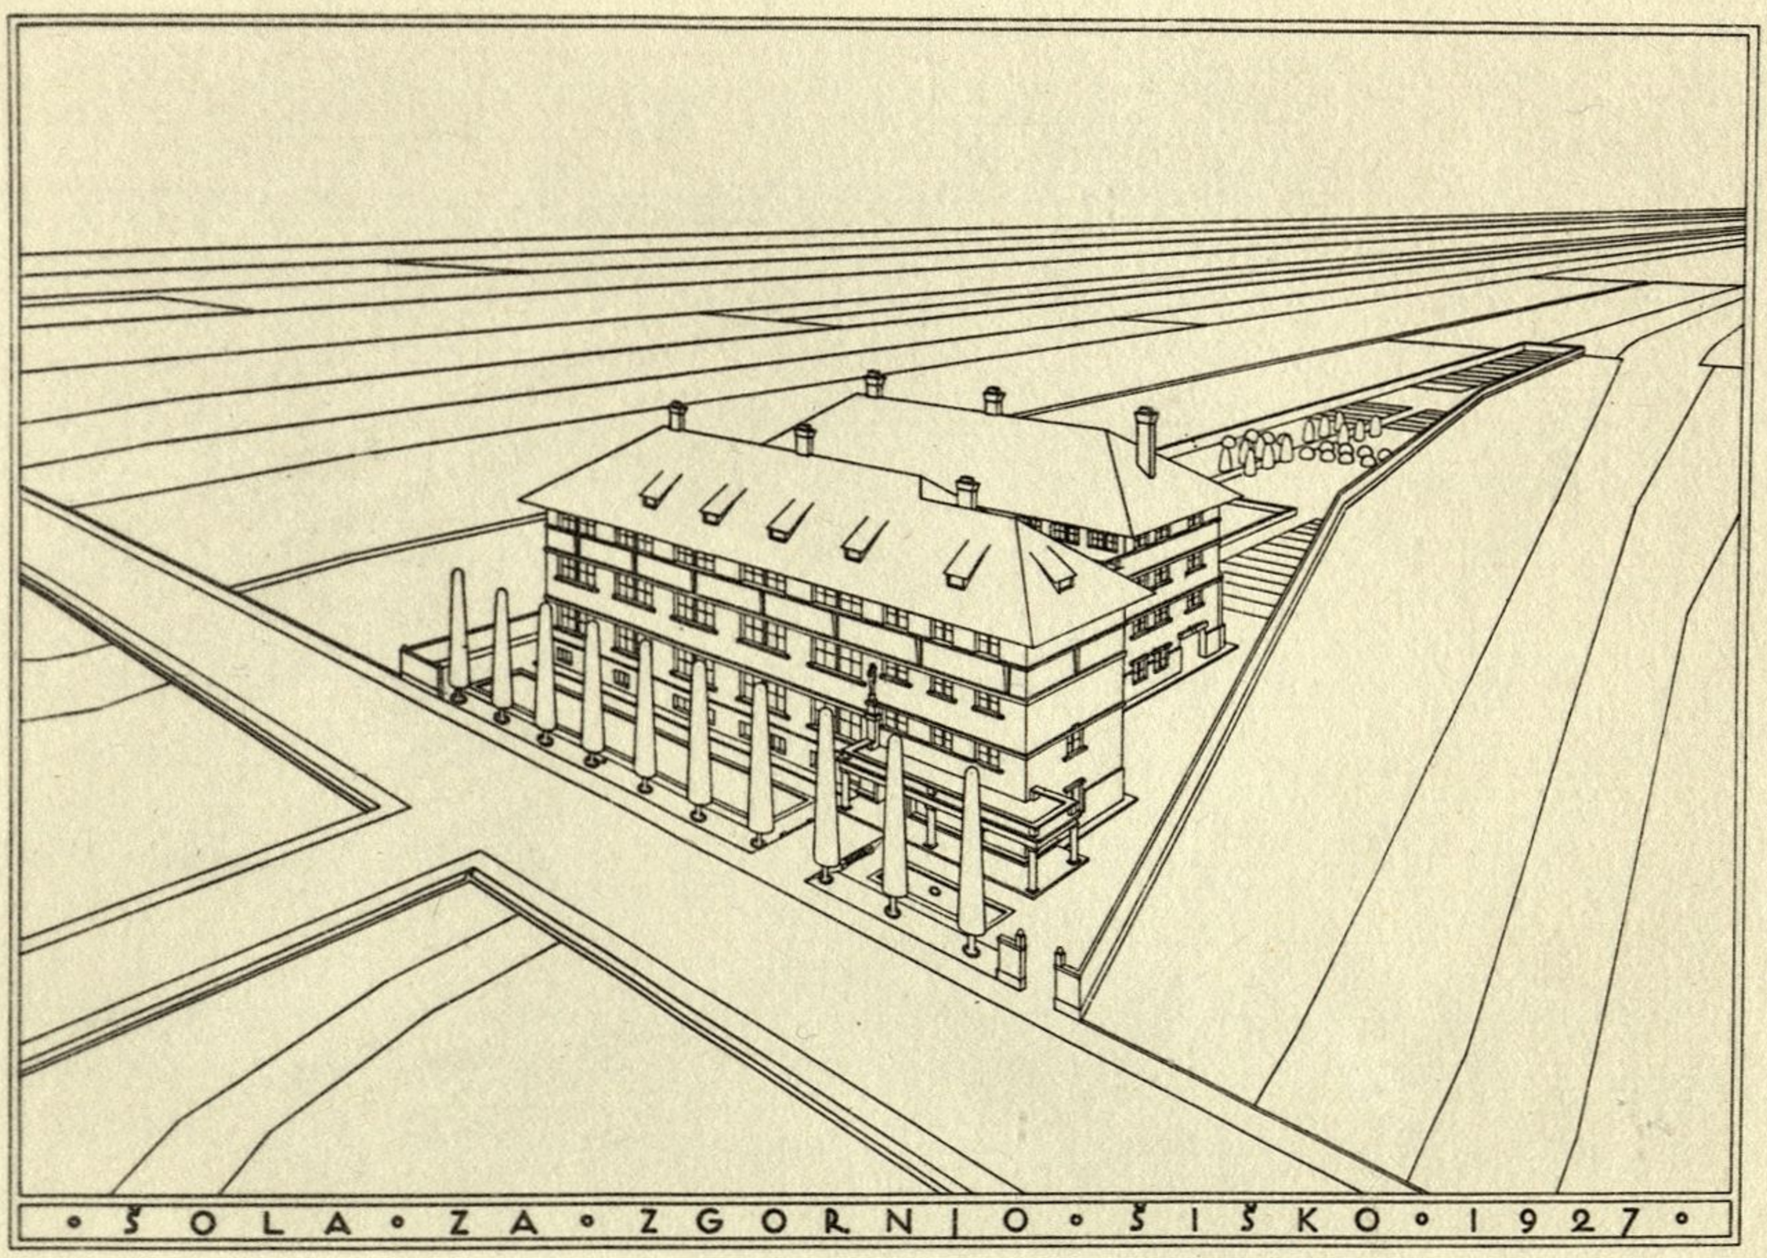

ŠOLA ZA ZGORNJO ŠISKO 1927

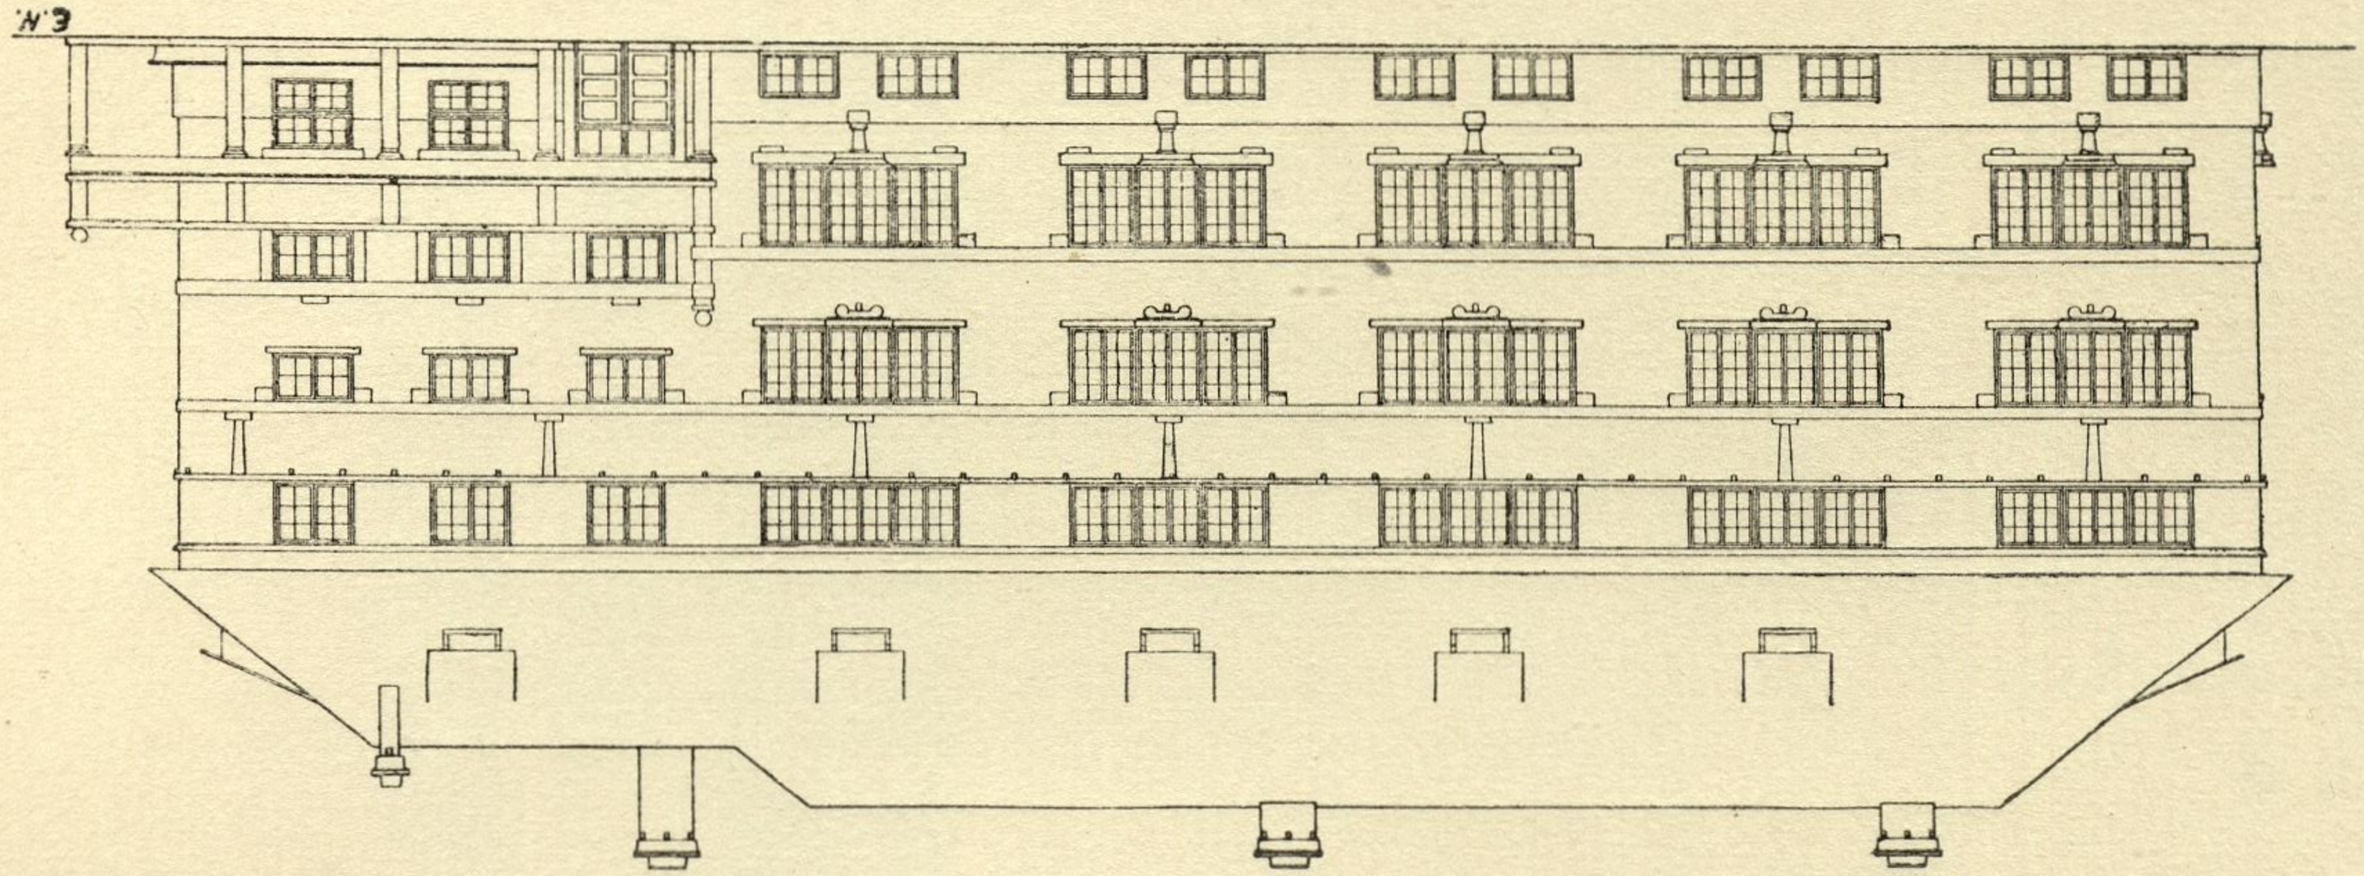
N°3

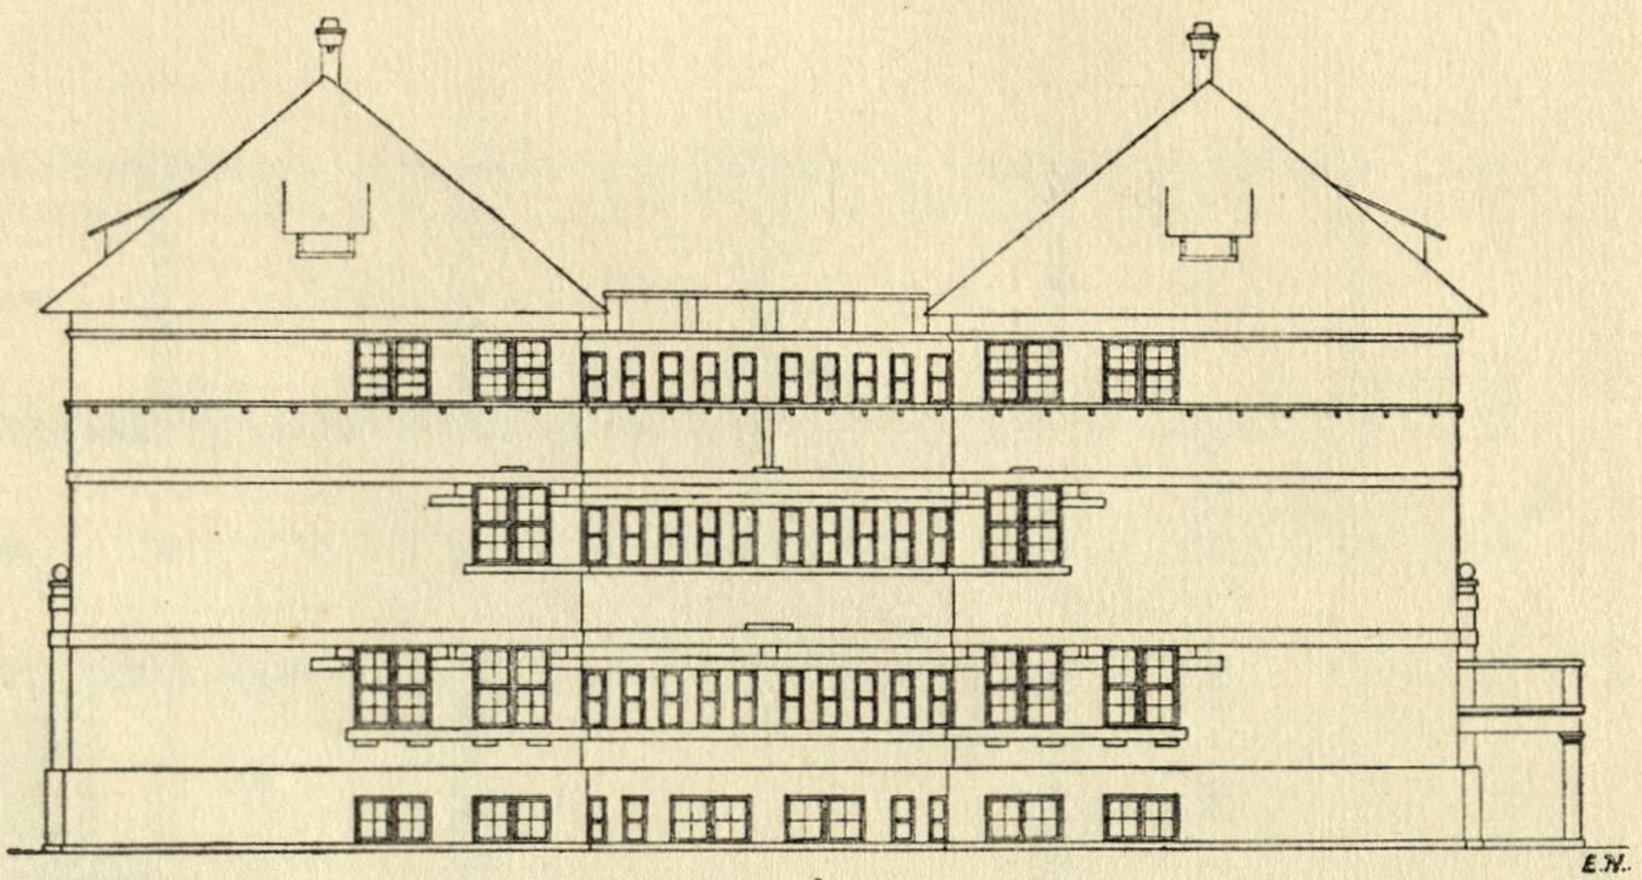

E.N.

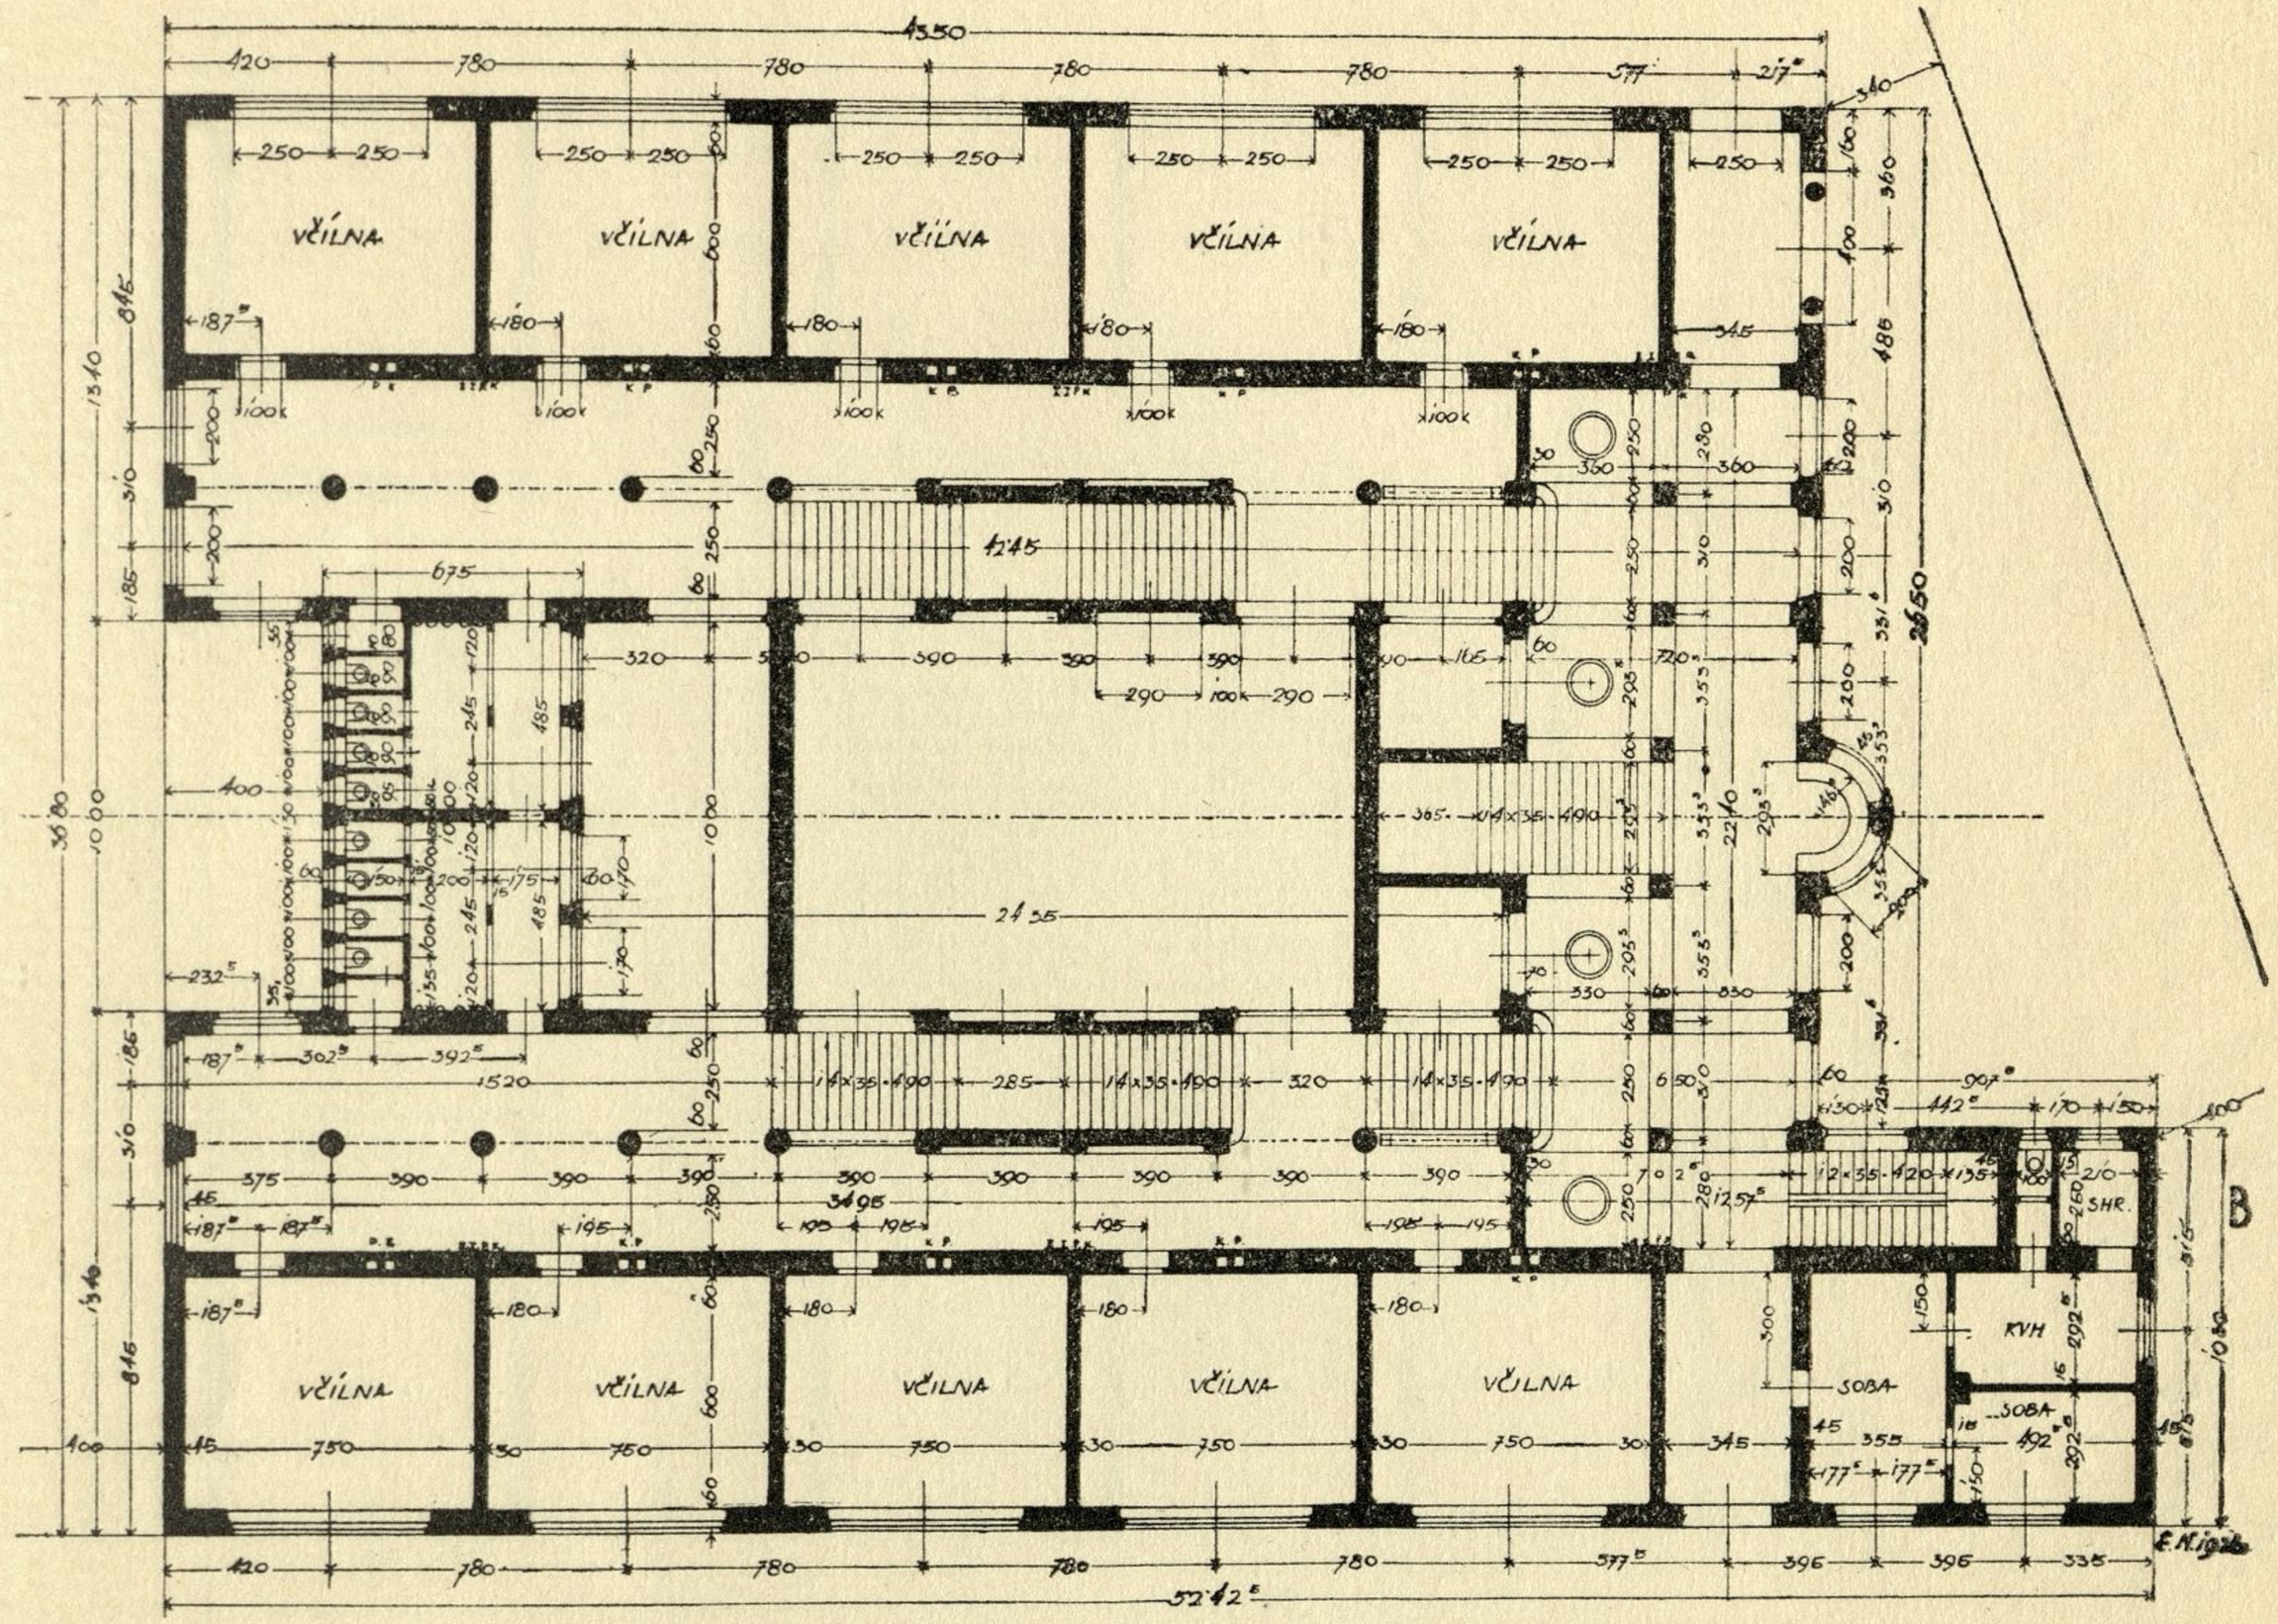
VČÍLNA
VČÍLNA
VČÍLNA
VČÍLNA
VČÍLNA
VČÍLNA
VČÍLNA
VČÍLNA
VČÍLNA
VČÍLNA
SOBA
SOBA
KVH
SHR.
B
E.K. 1926

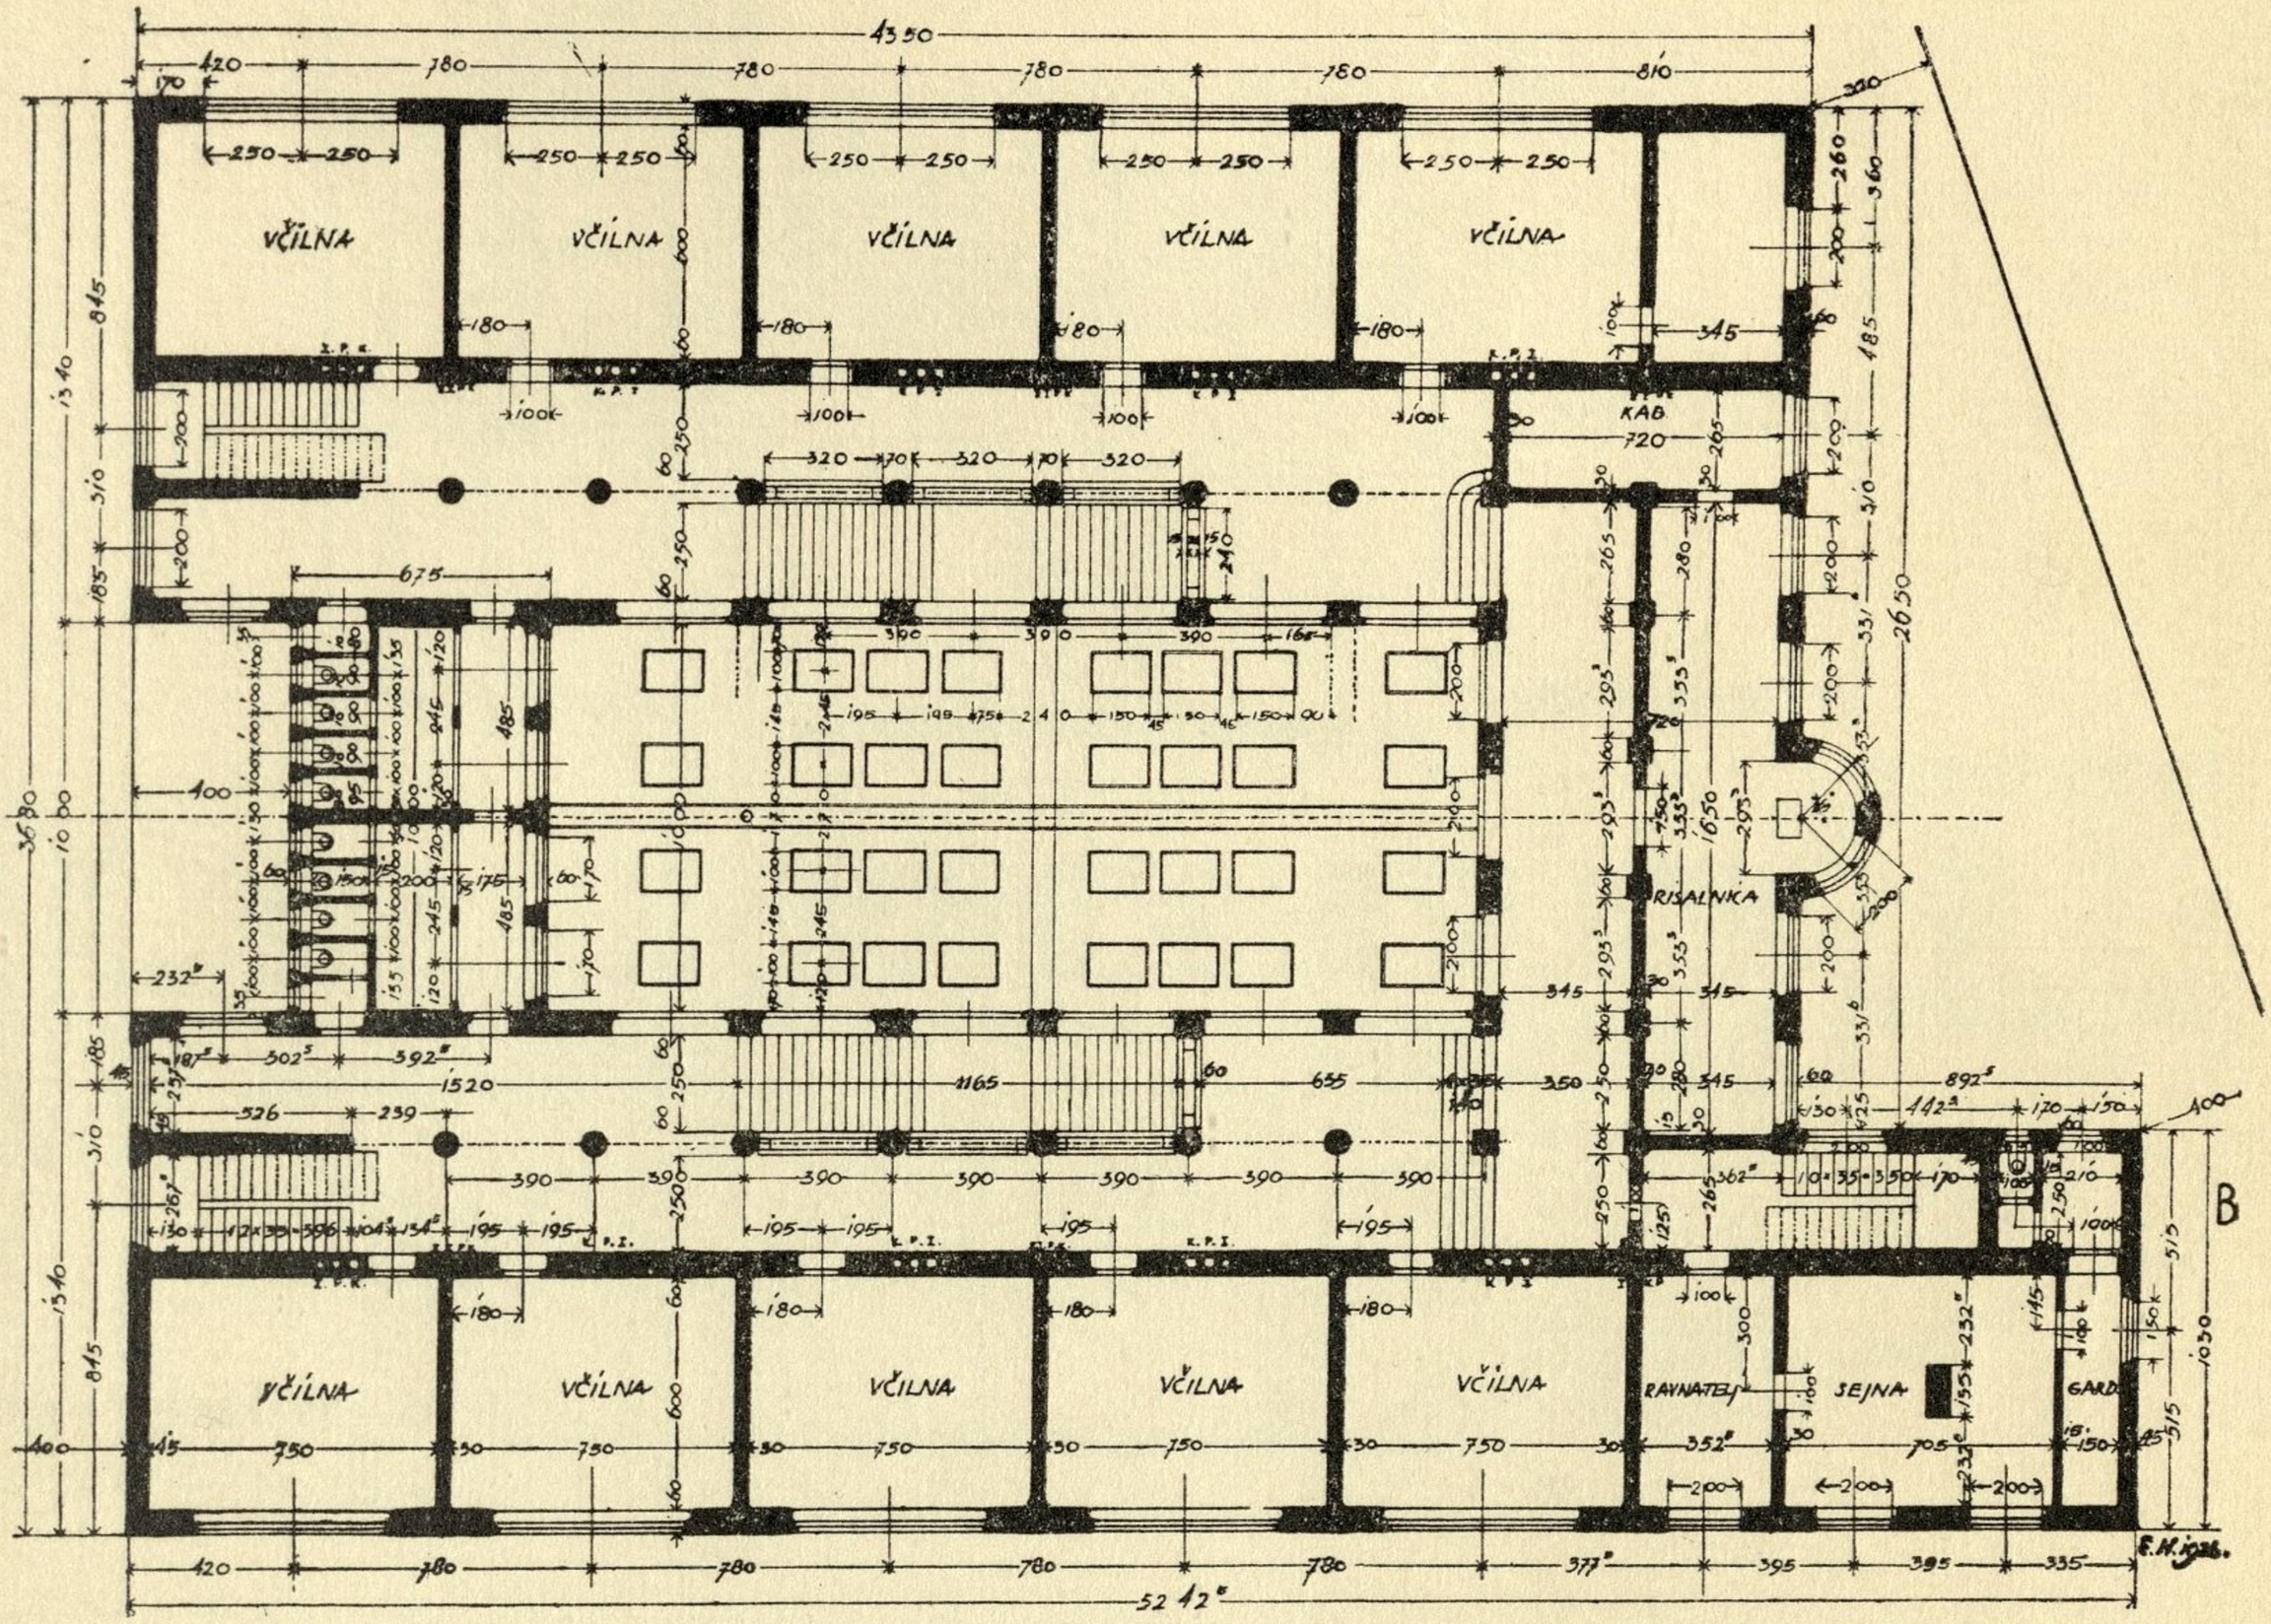

VČILNA
VČILNA
VČILNA
VČILNA
VČILNA
KAB
RISALNICA
VČILNA
VČILNA
VČILNA
VČILNA
VČILNA
RAVNATELJ
SEJNA
GARD
B
E.K. 1926.

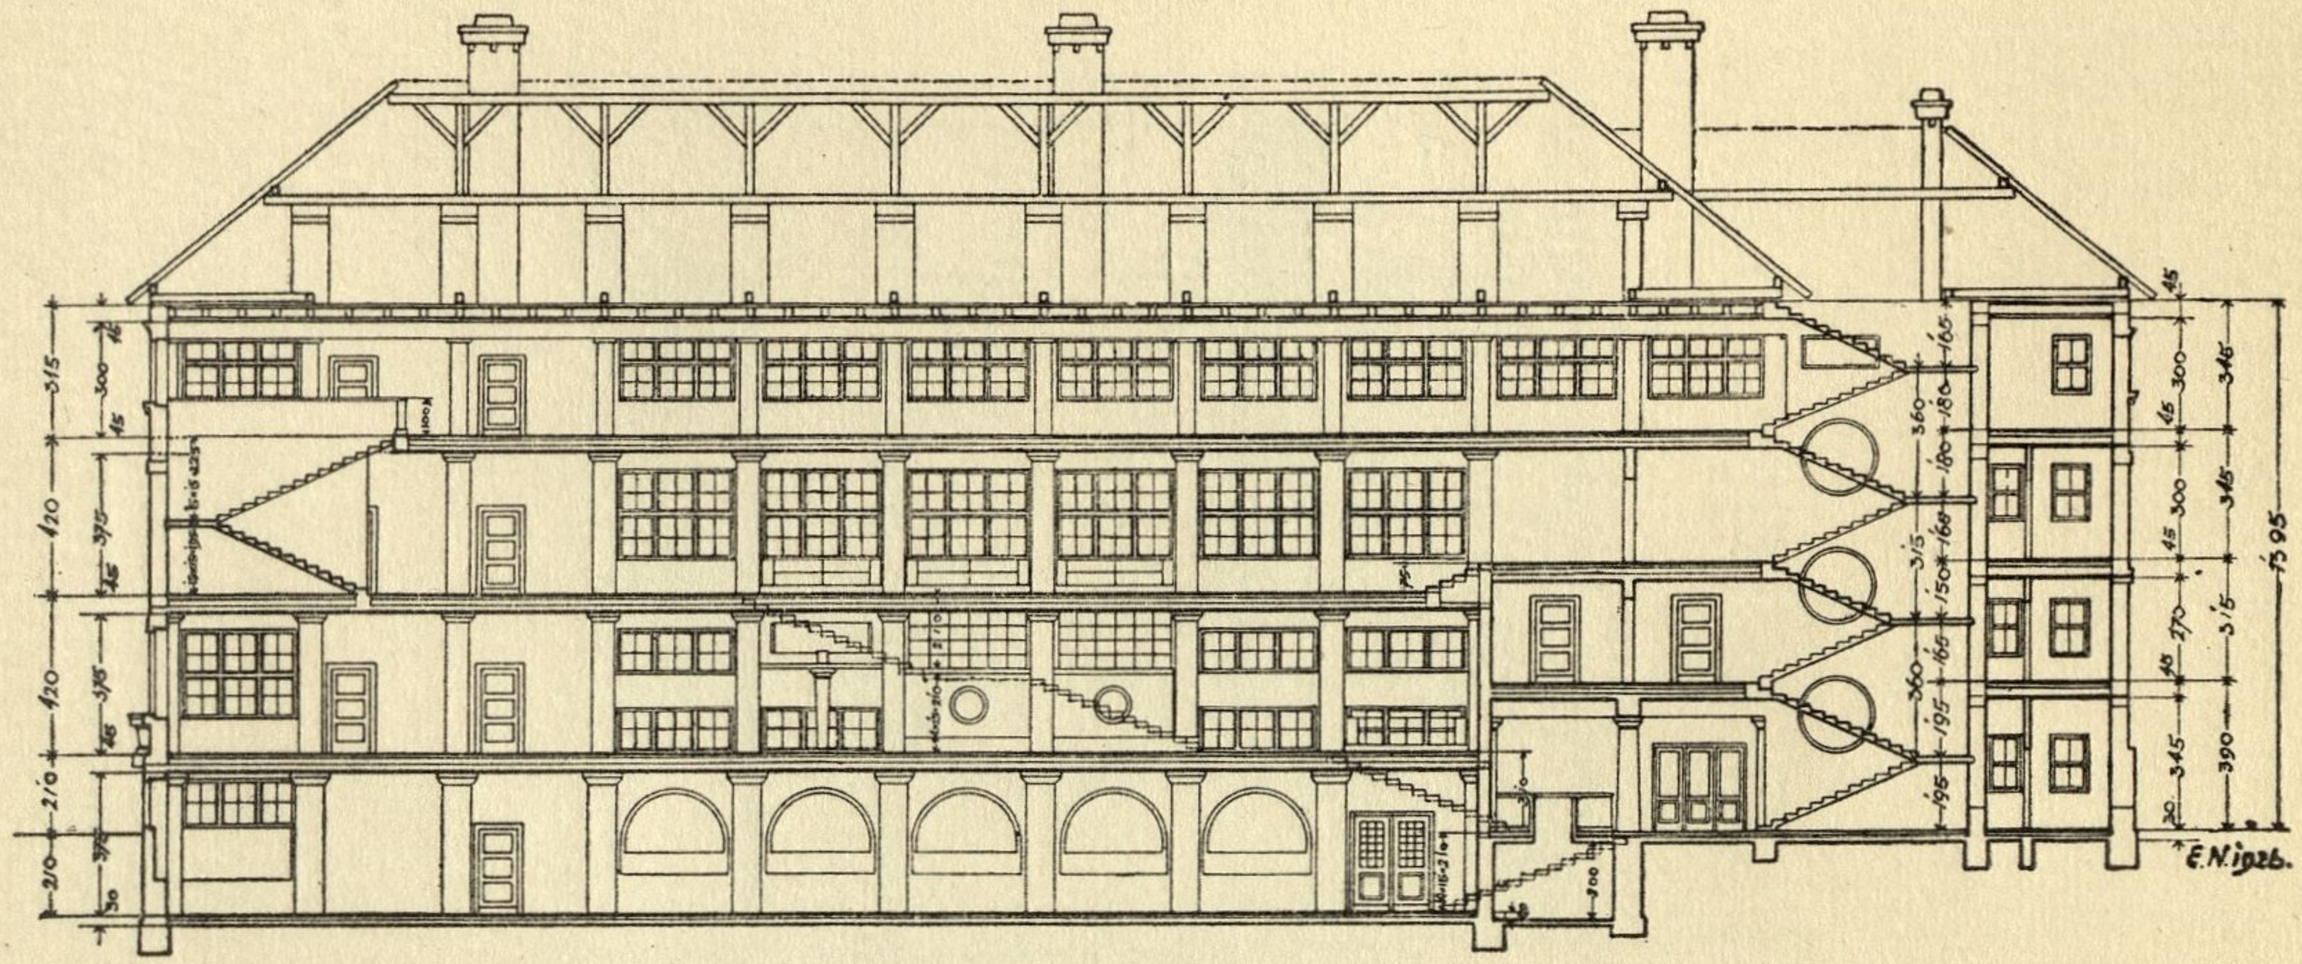



ŠOLA ZA ZGORNJO ŠIŠKO

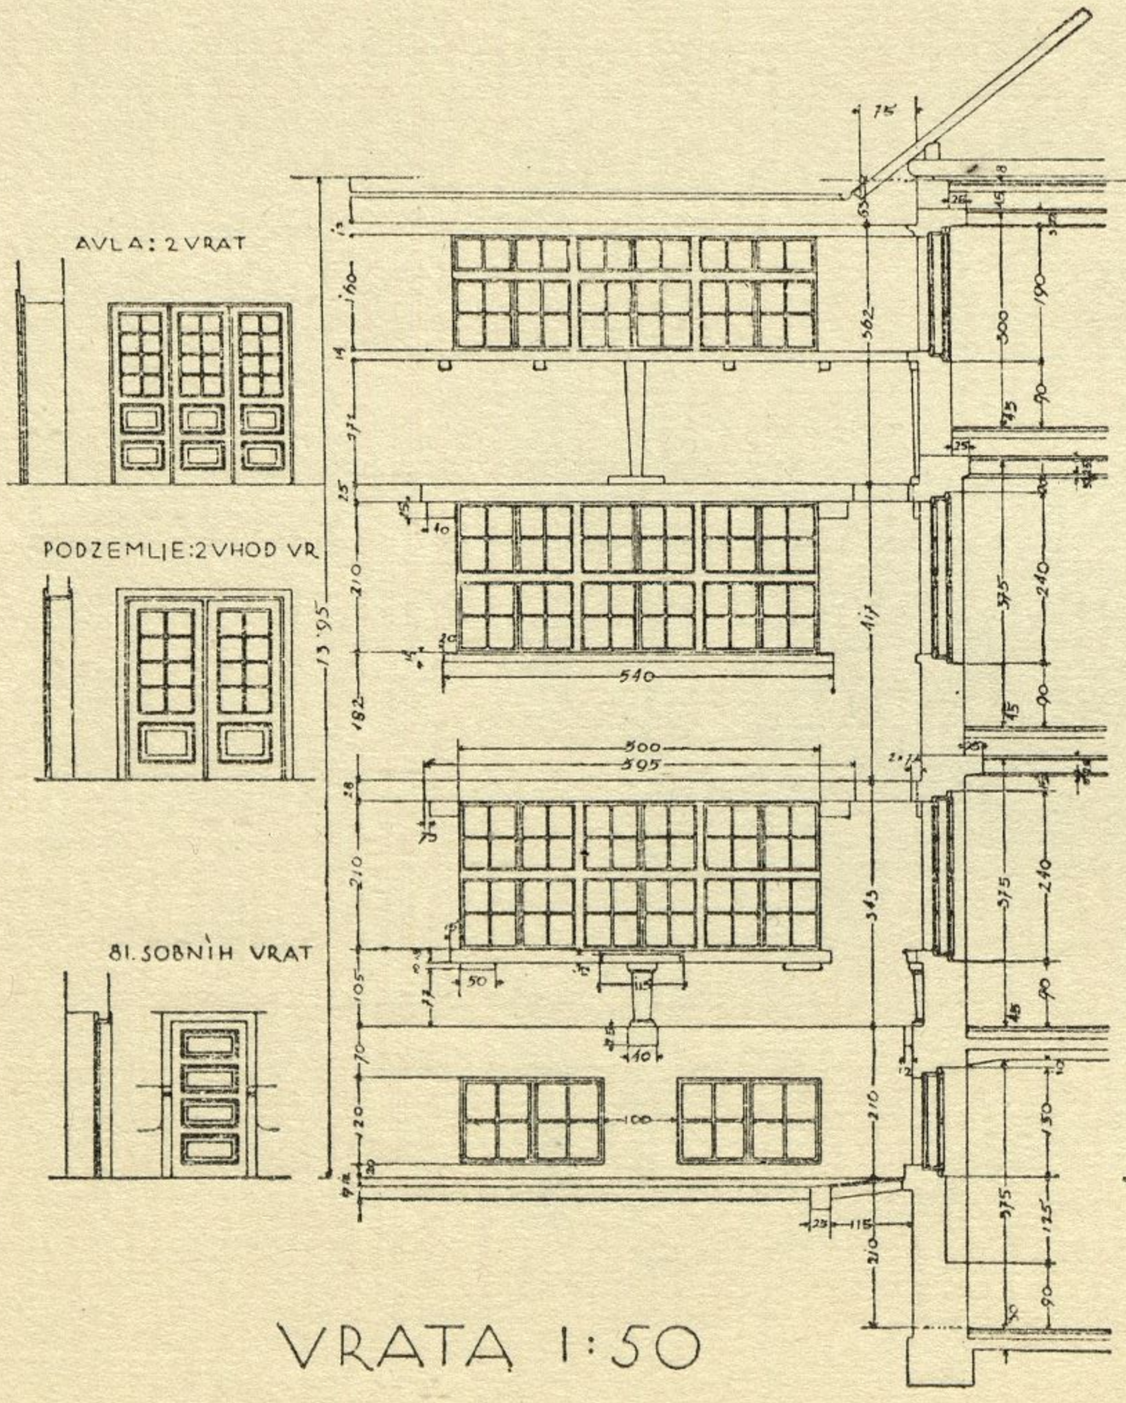



VRATA 1:50

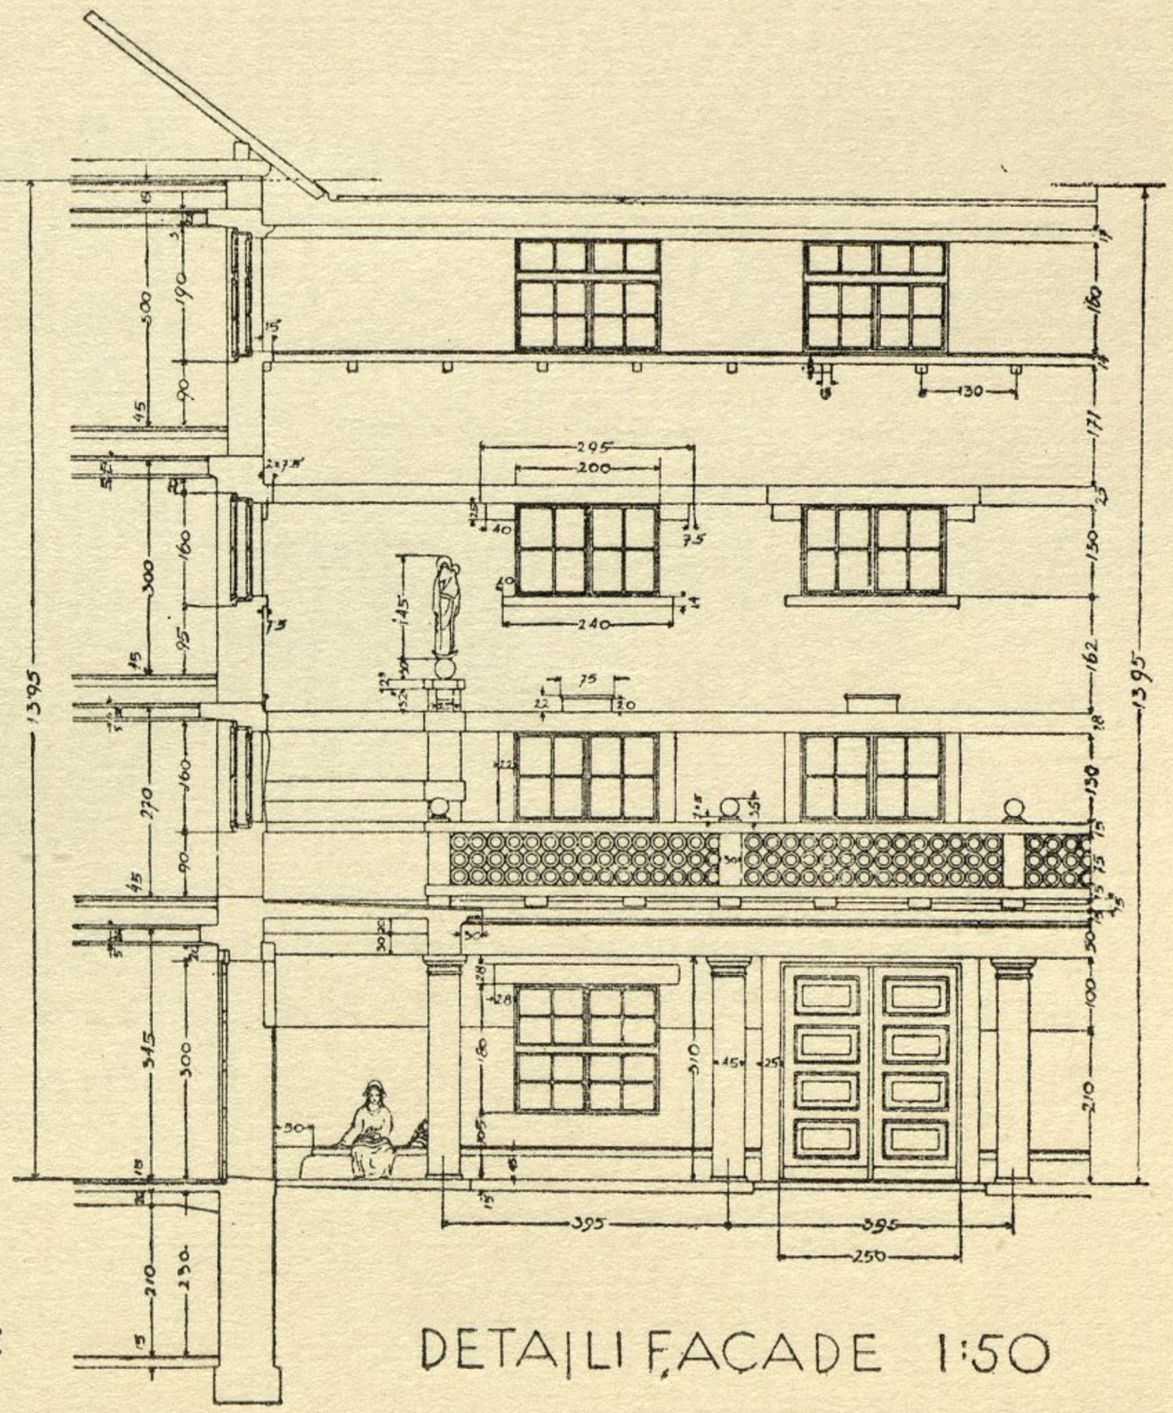


DETAILI FAÇADE 1:50

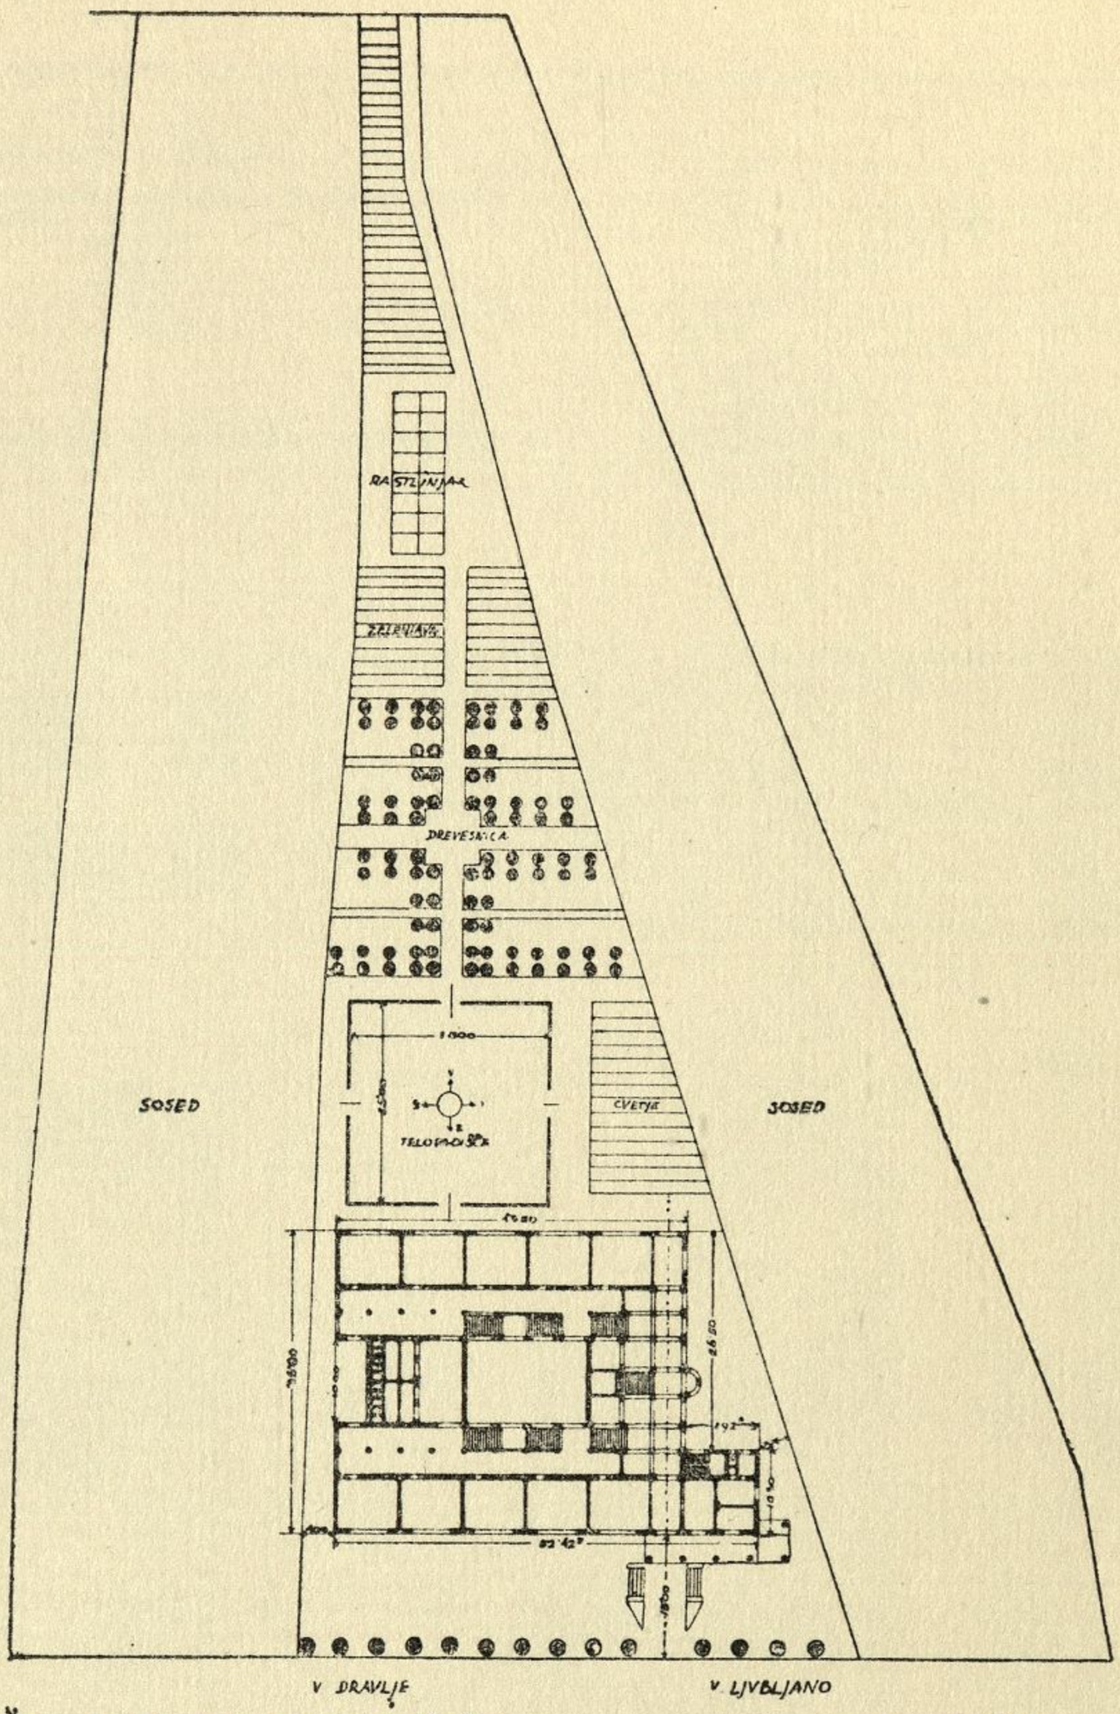



ŠOLA ZA ZGORNJO ŠIŠKO SITVACIJA

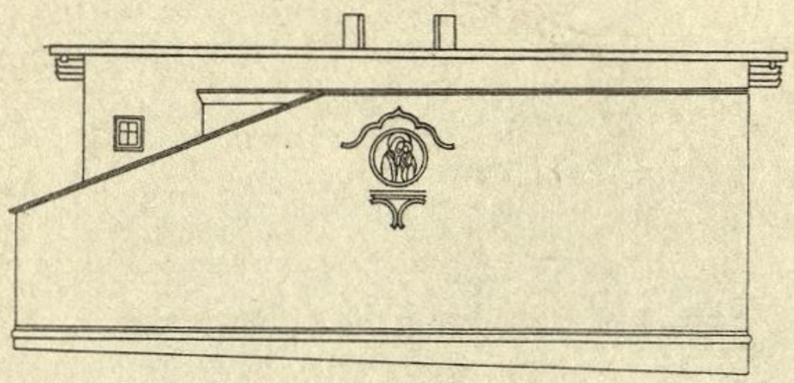


Facada proti cerkvi

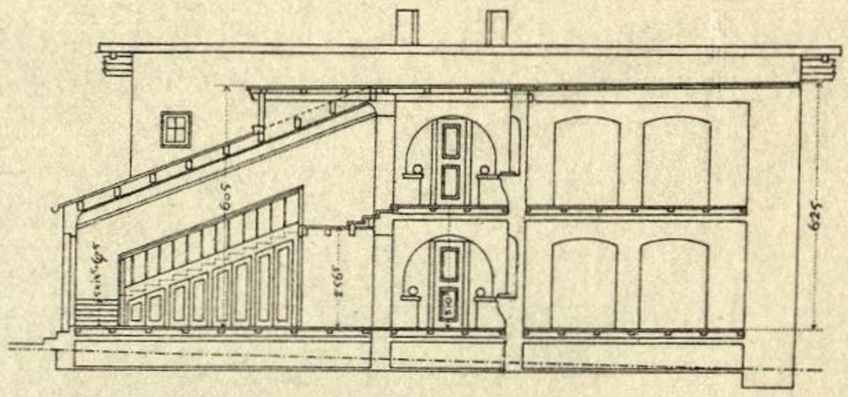



Smer A-B

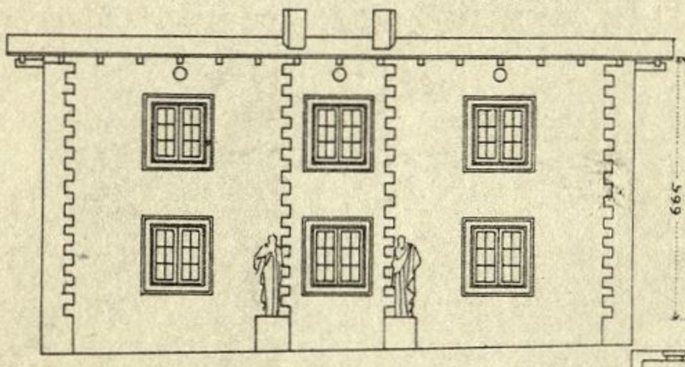

Facada proti domač. vrtu

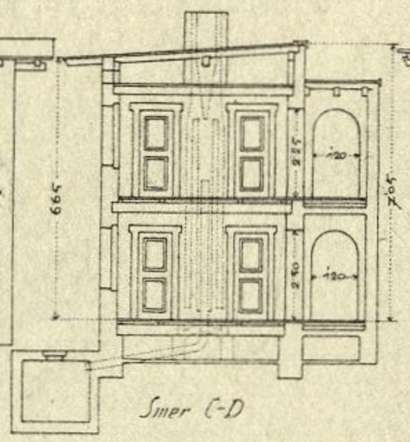




Smer C-D

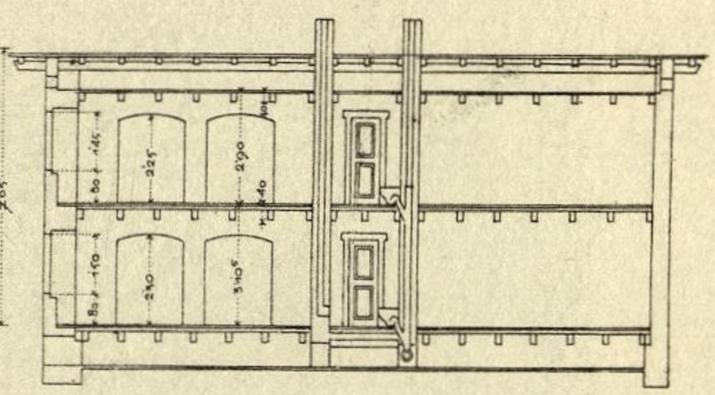

Smer E-F


Nadstropje

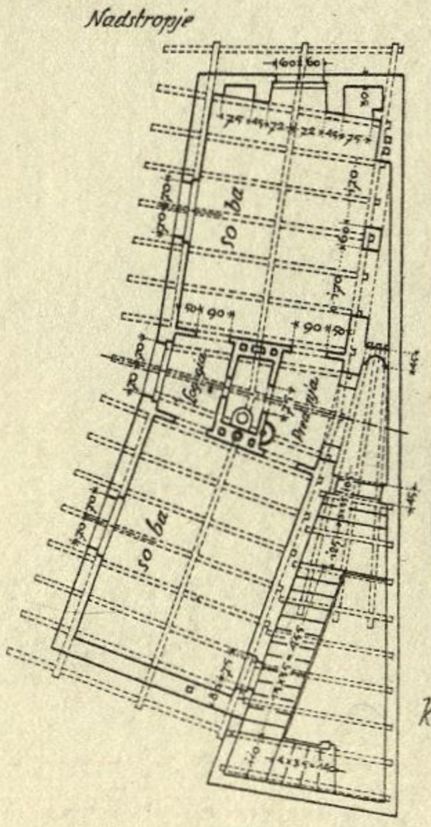

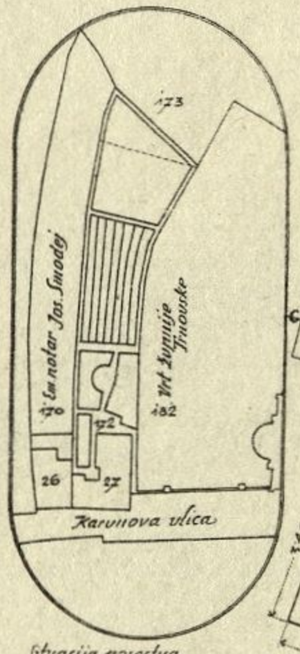



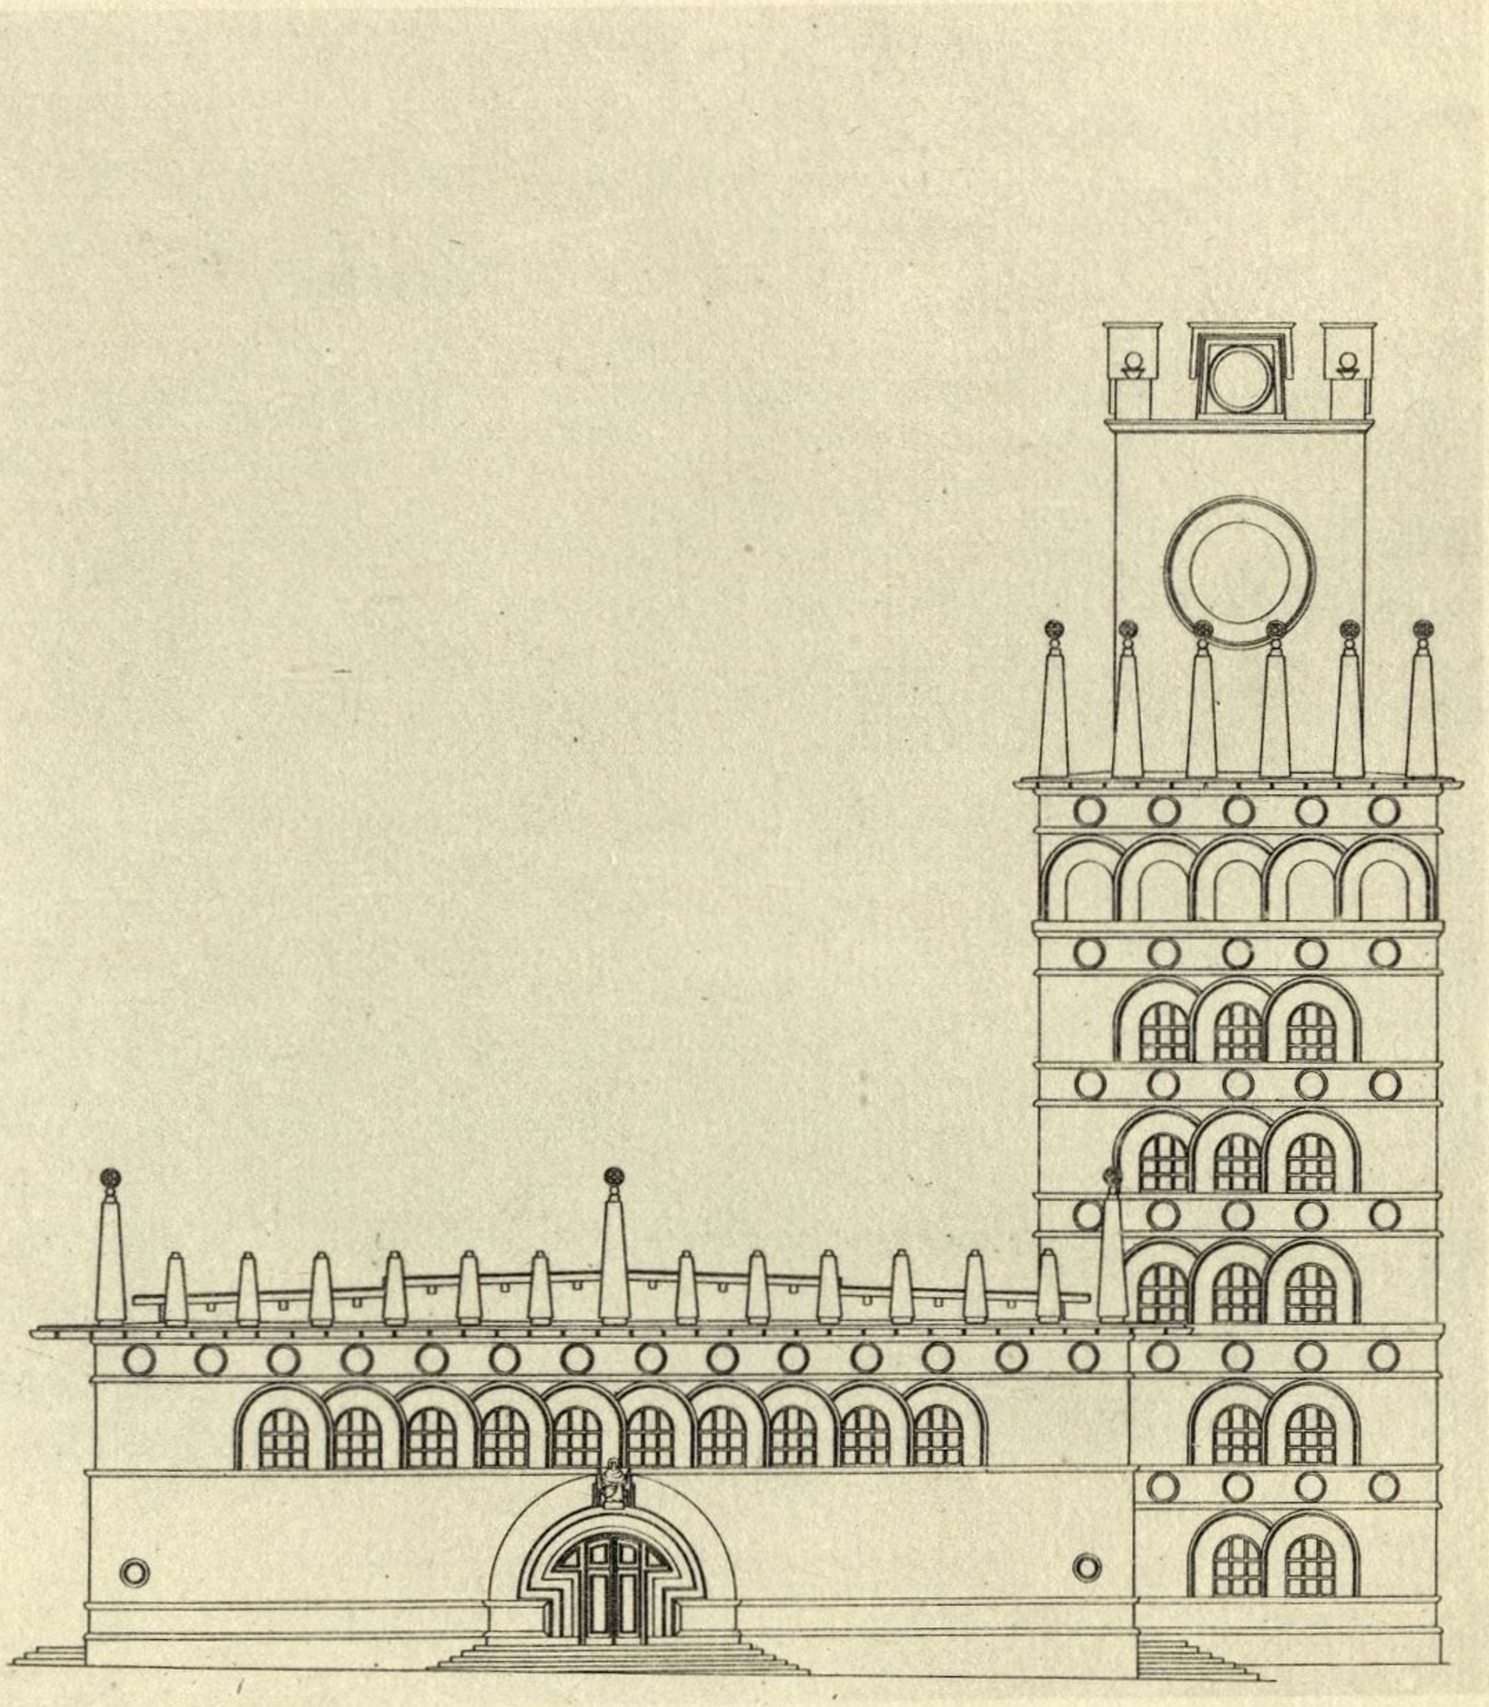

Situacija posestva
Karunova ulica 4
KO Trnovsko predmestje 172


Pritličje

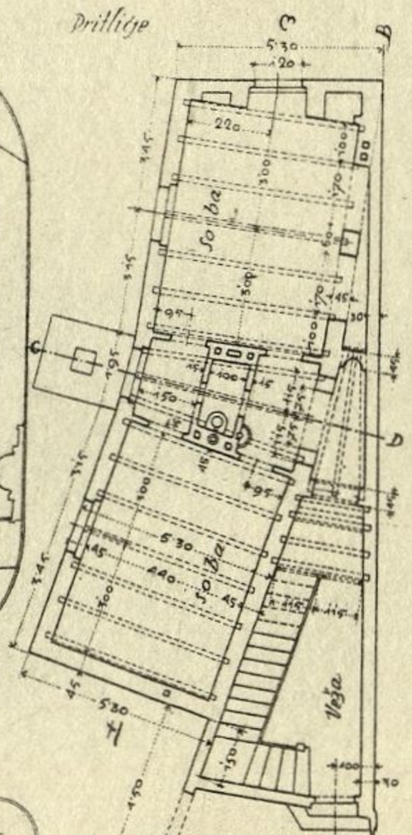




Temelji etc.

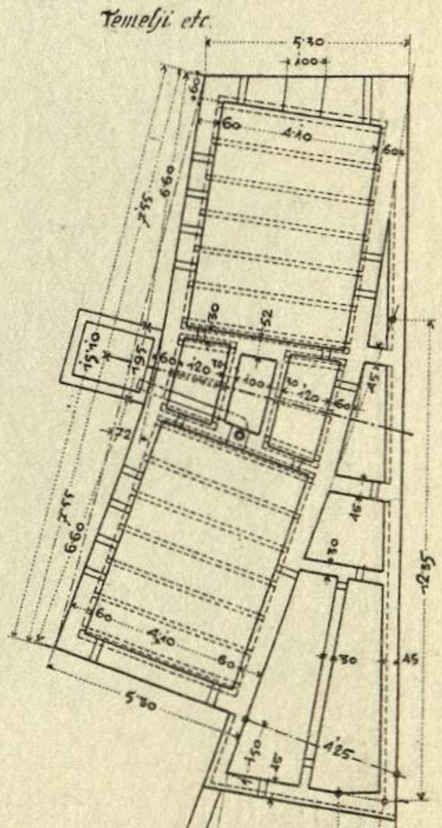





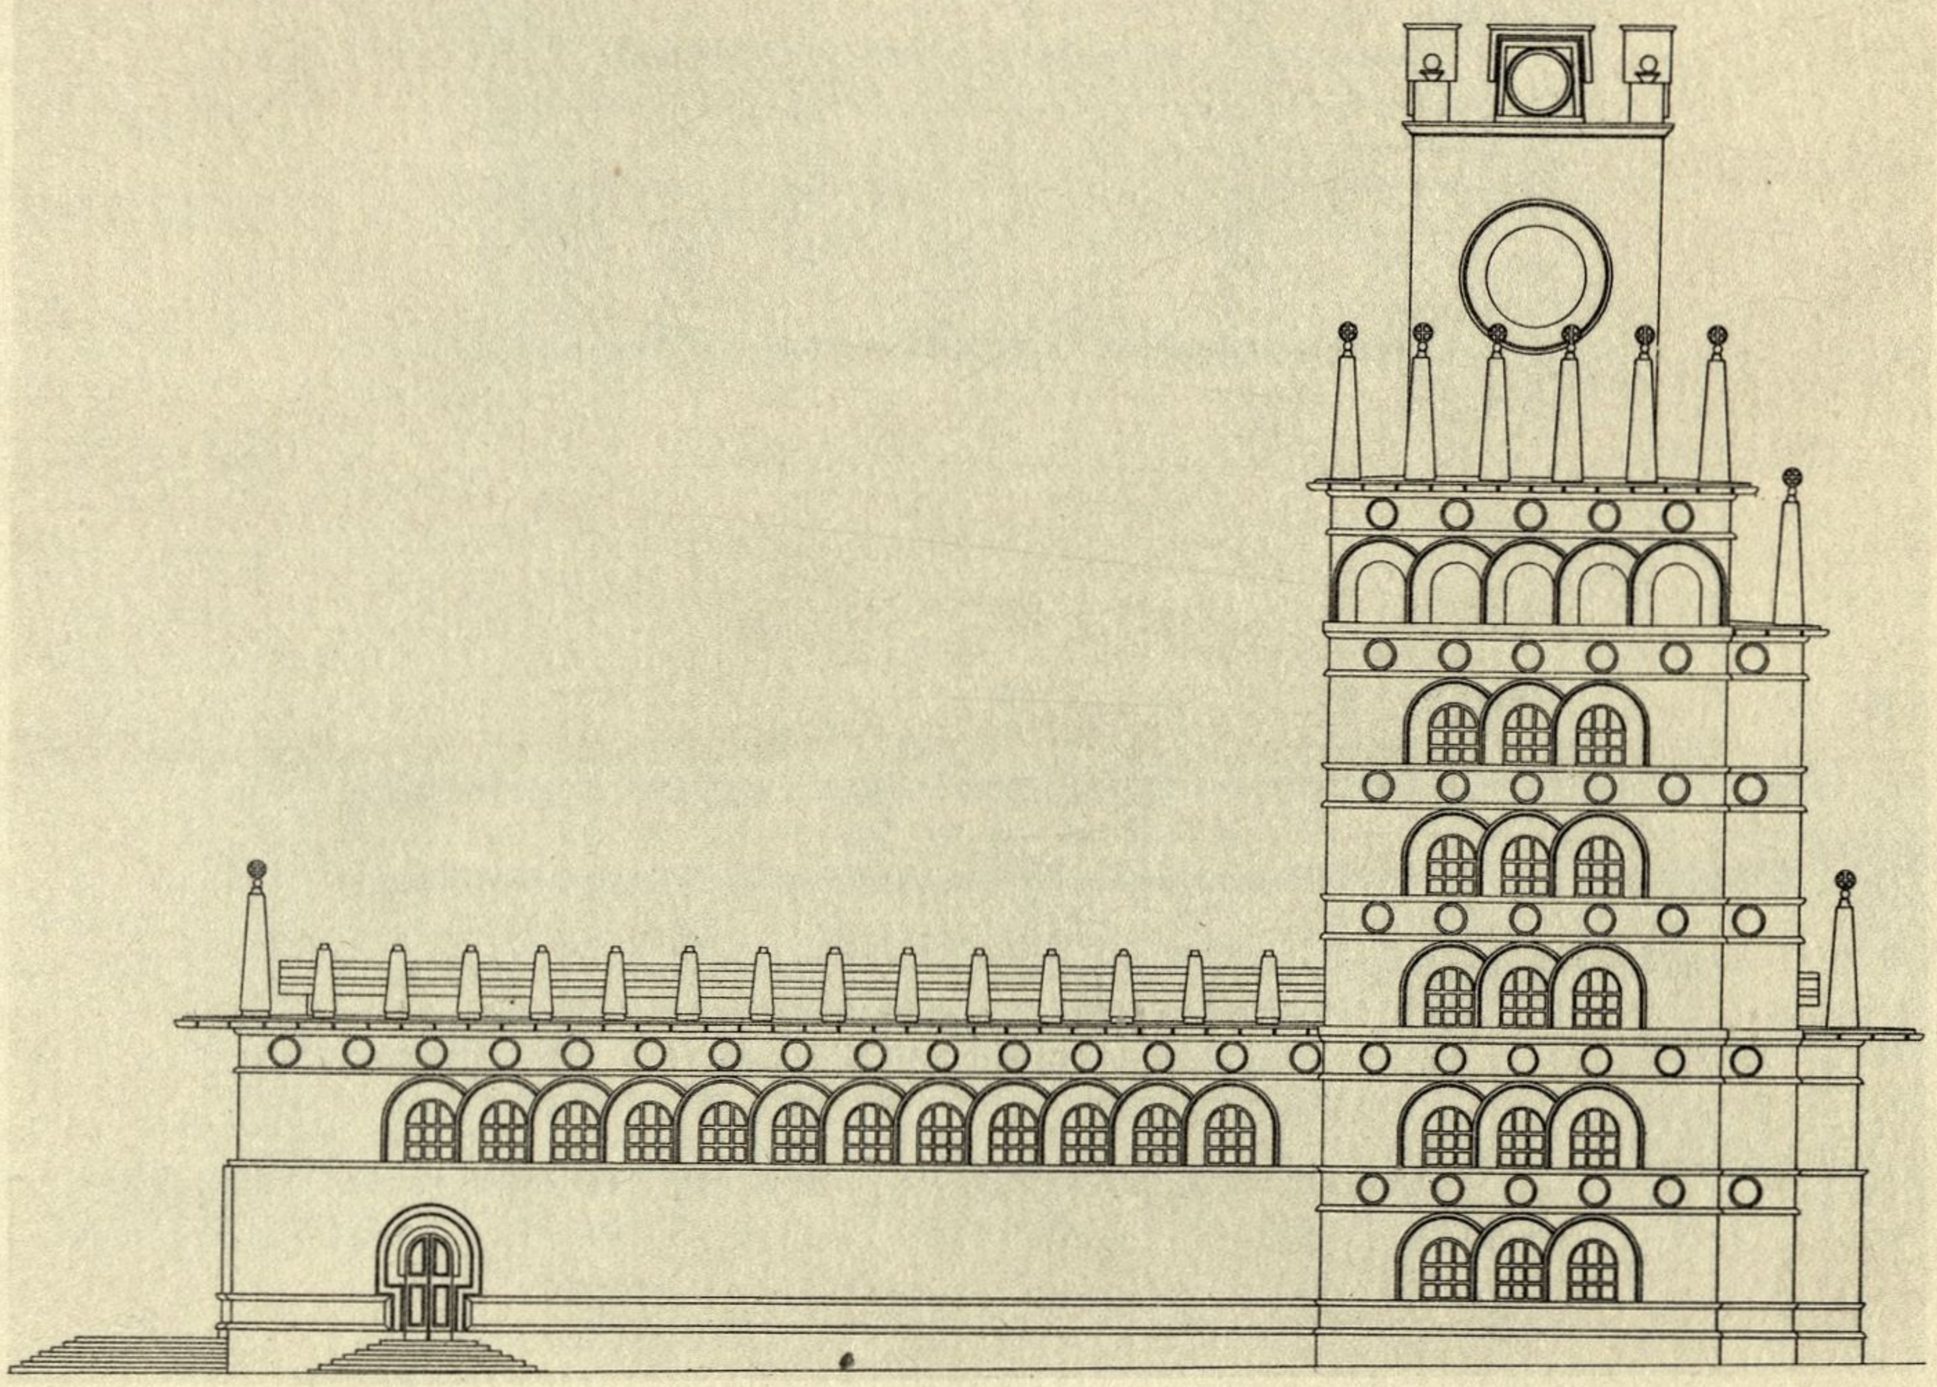


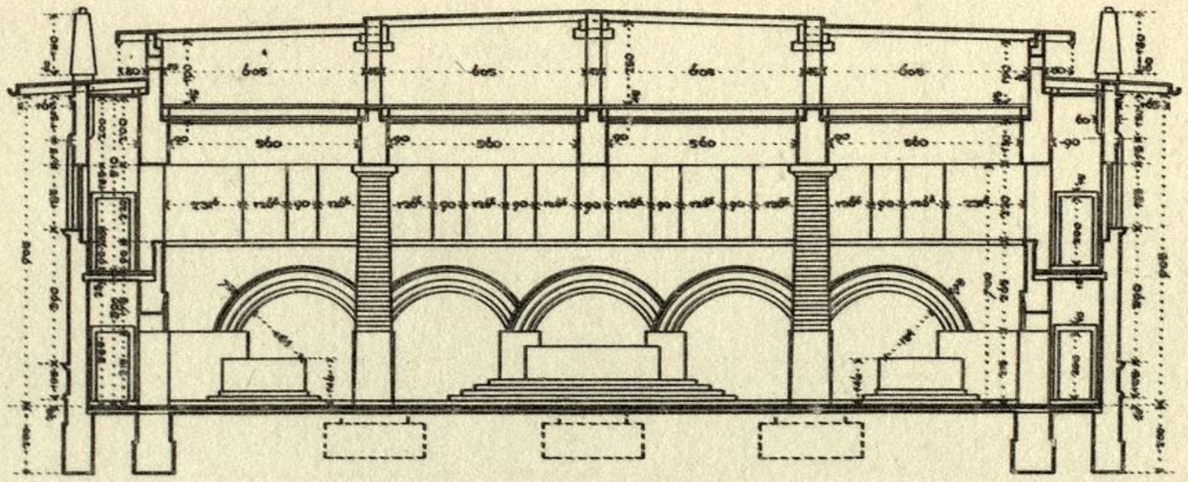


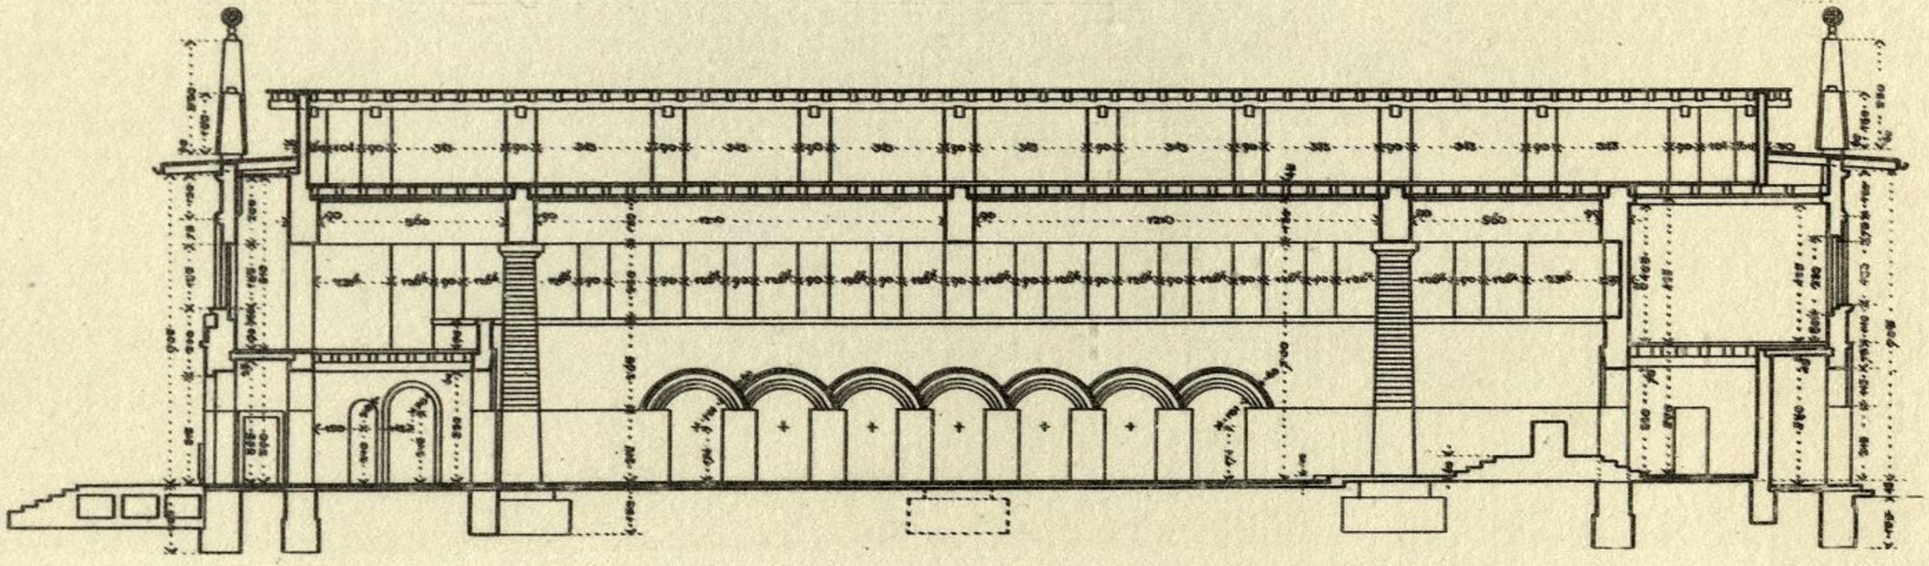

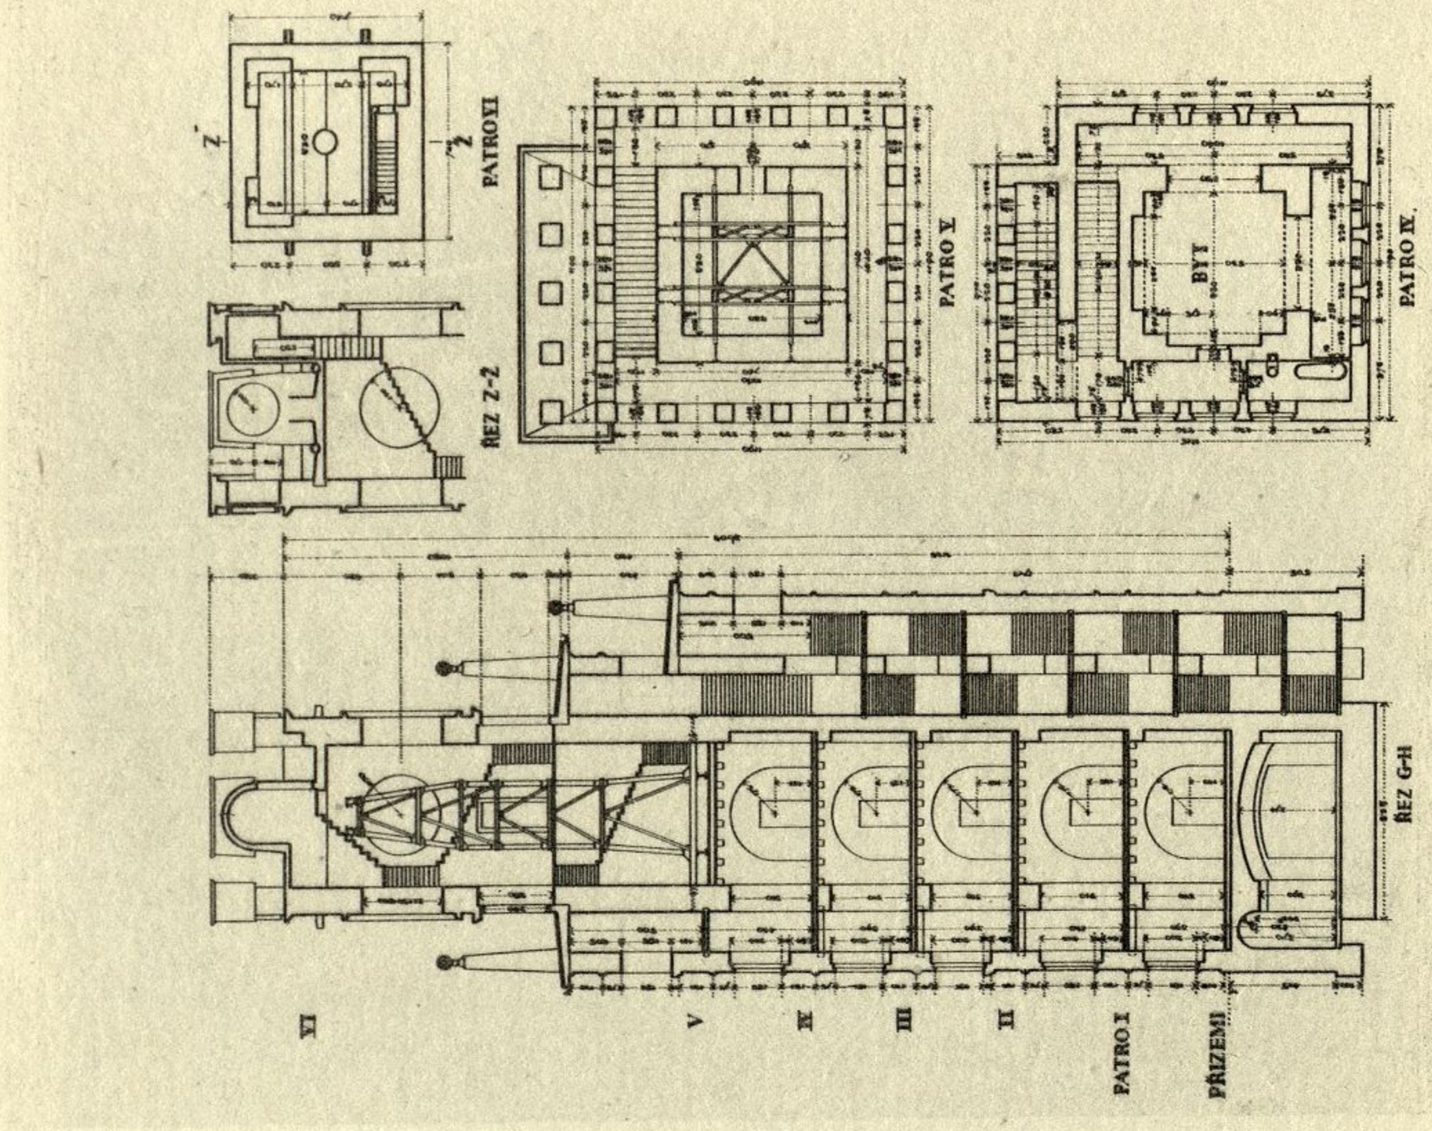

PATRO VI
PATRO V
PATRO IV
BYT
ŘEZ Z-Z
ŘEZ G-H
VI
V
IV
III
II
PATRO I
PŘÍZEMÍ

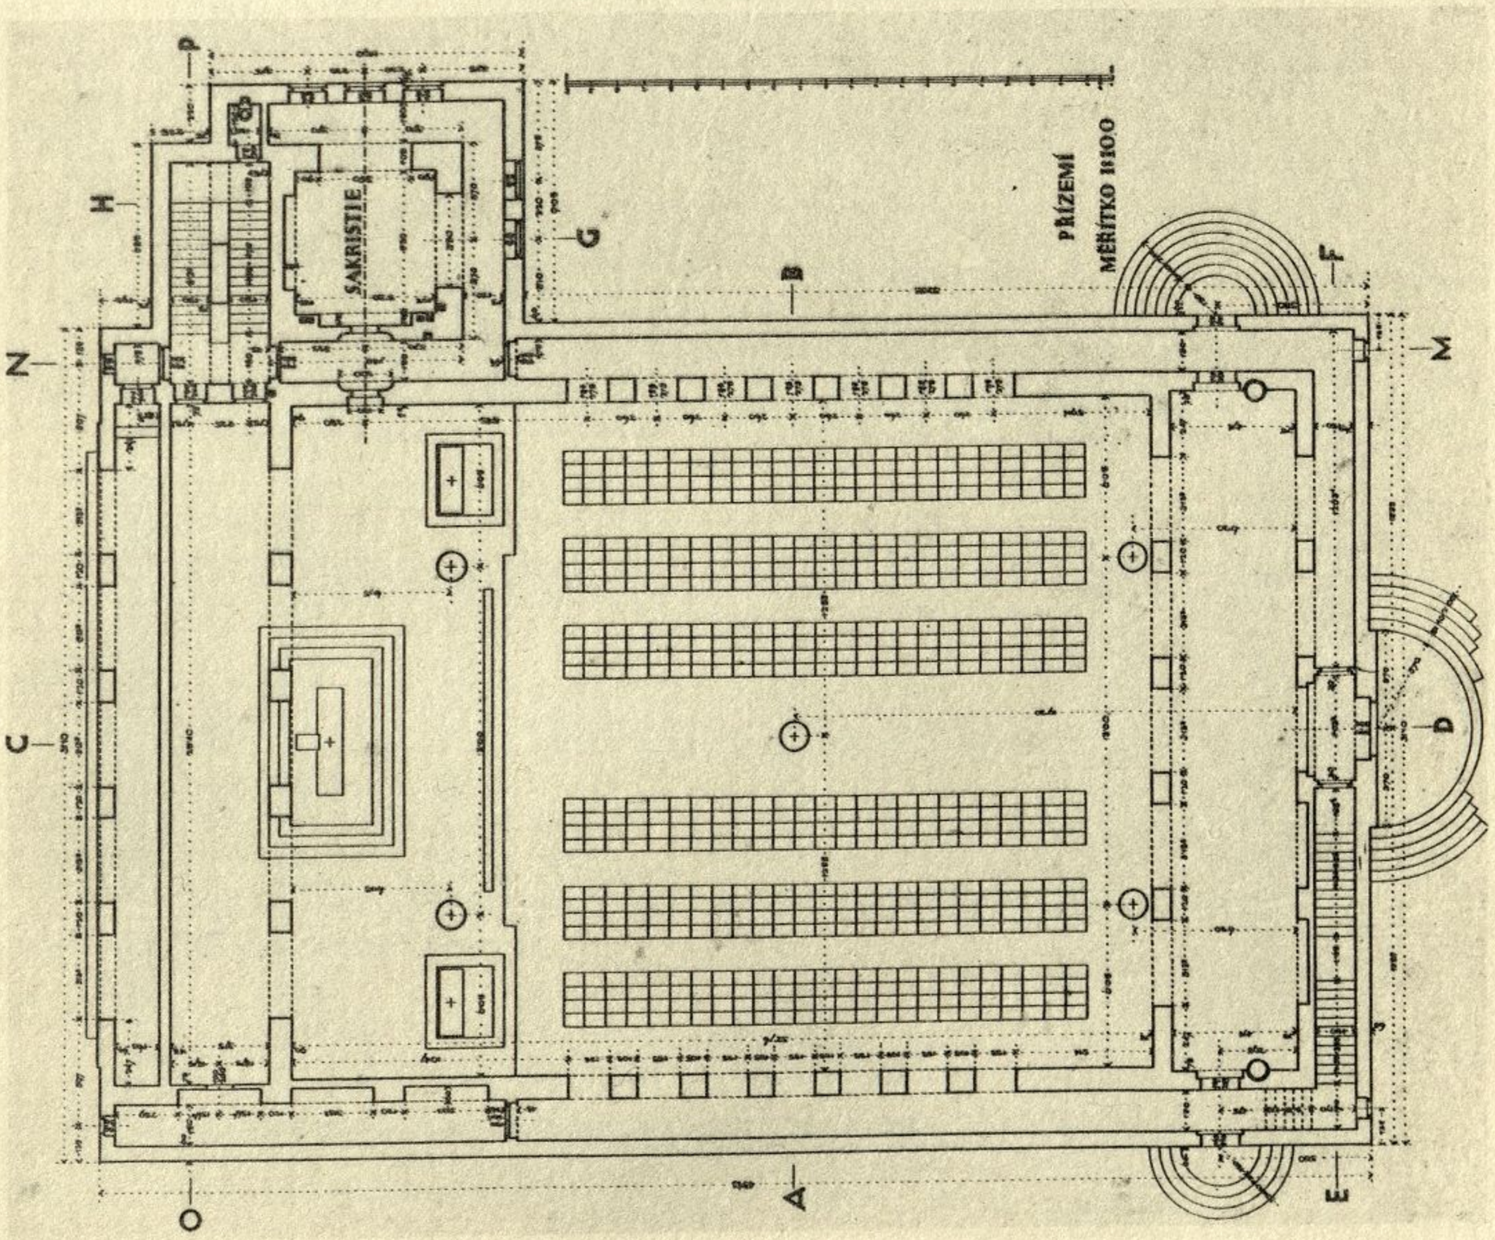

PŘÍZEMÍ
MĚŘÍTKO 1:100
SAKRISTIE
A
B
C
D
E
F
G
H
M
N
O
P

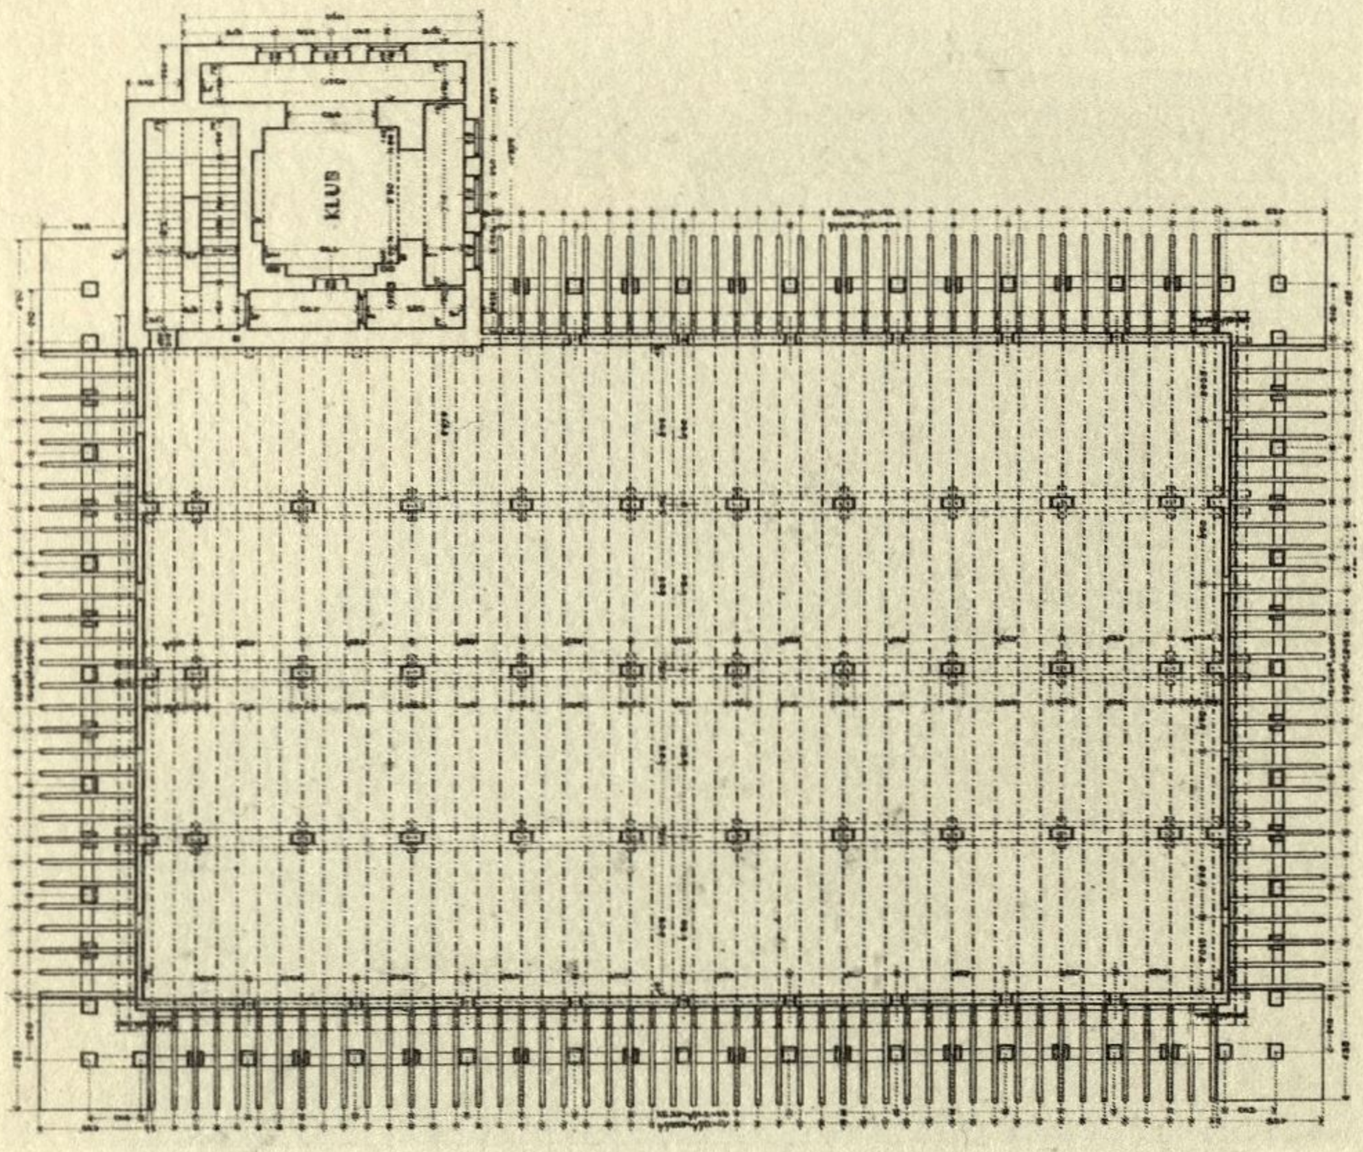
KLUB

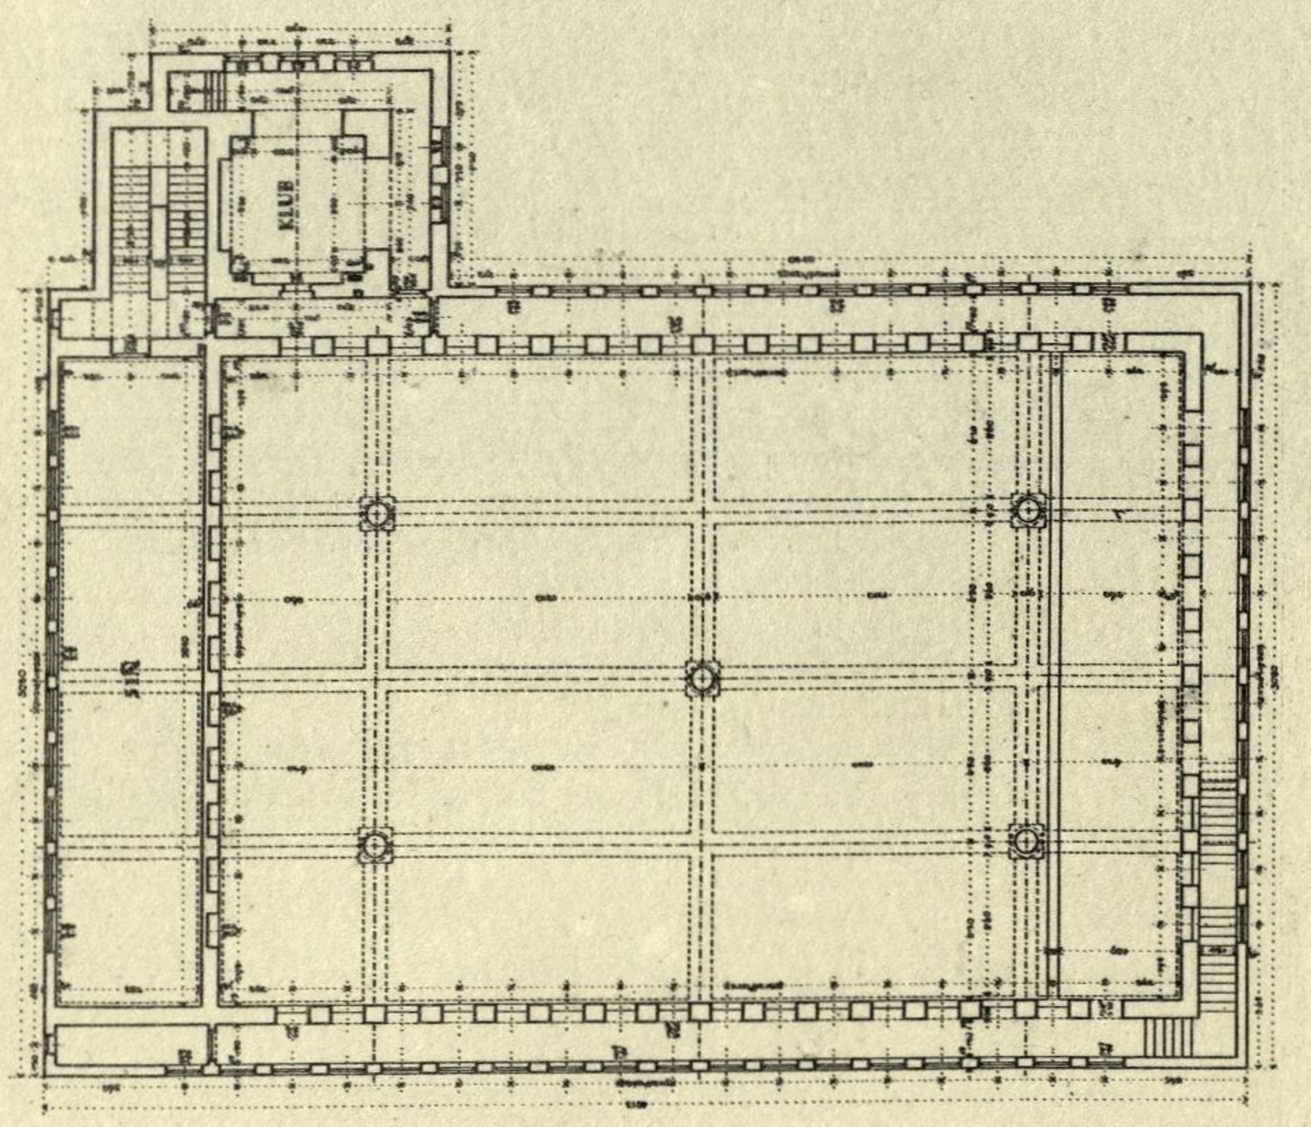

KLUB




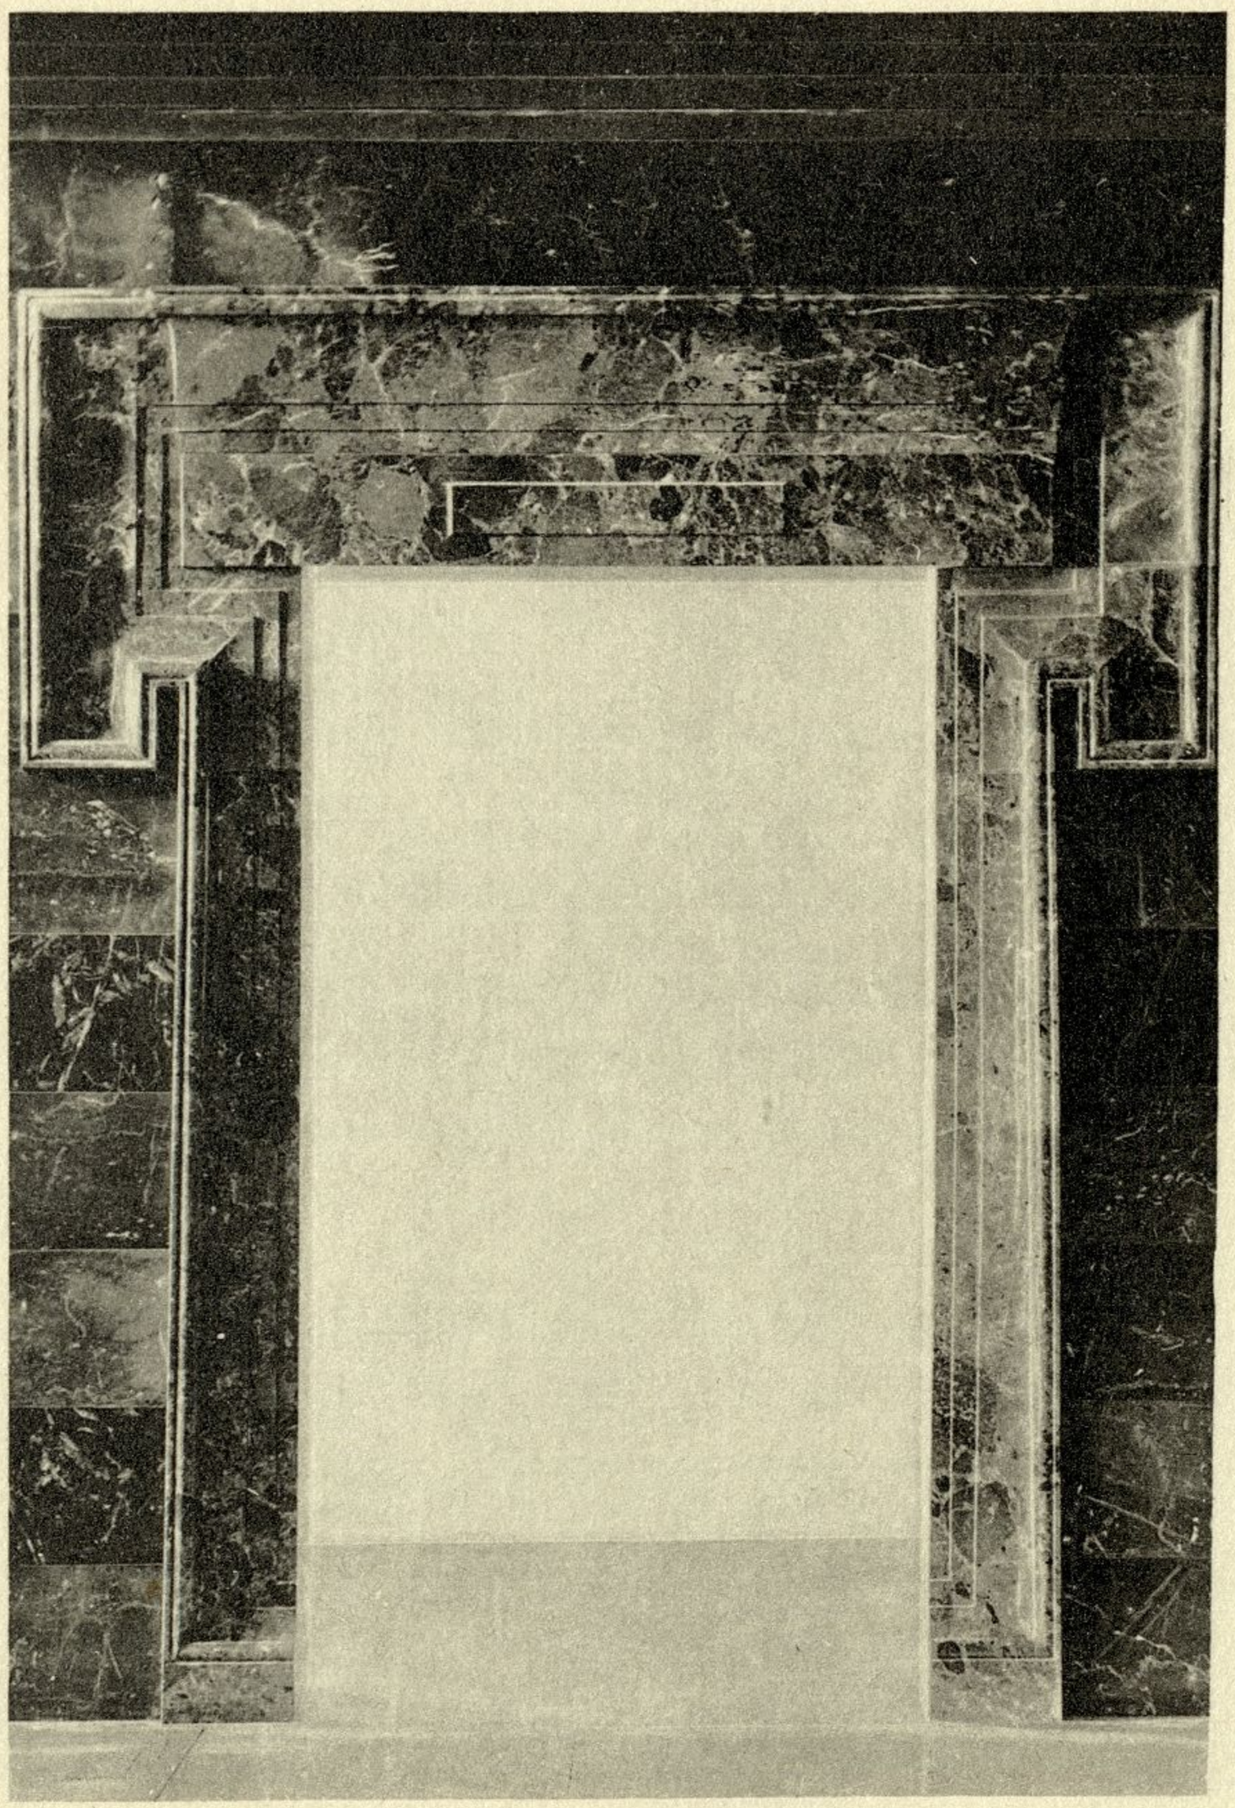


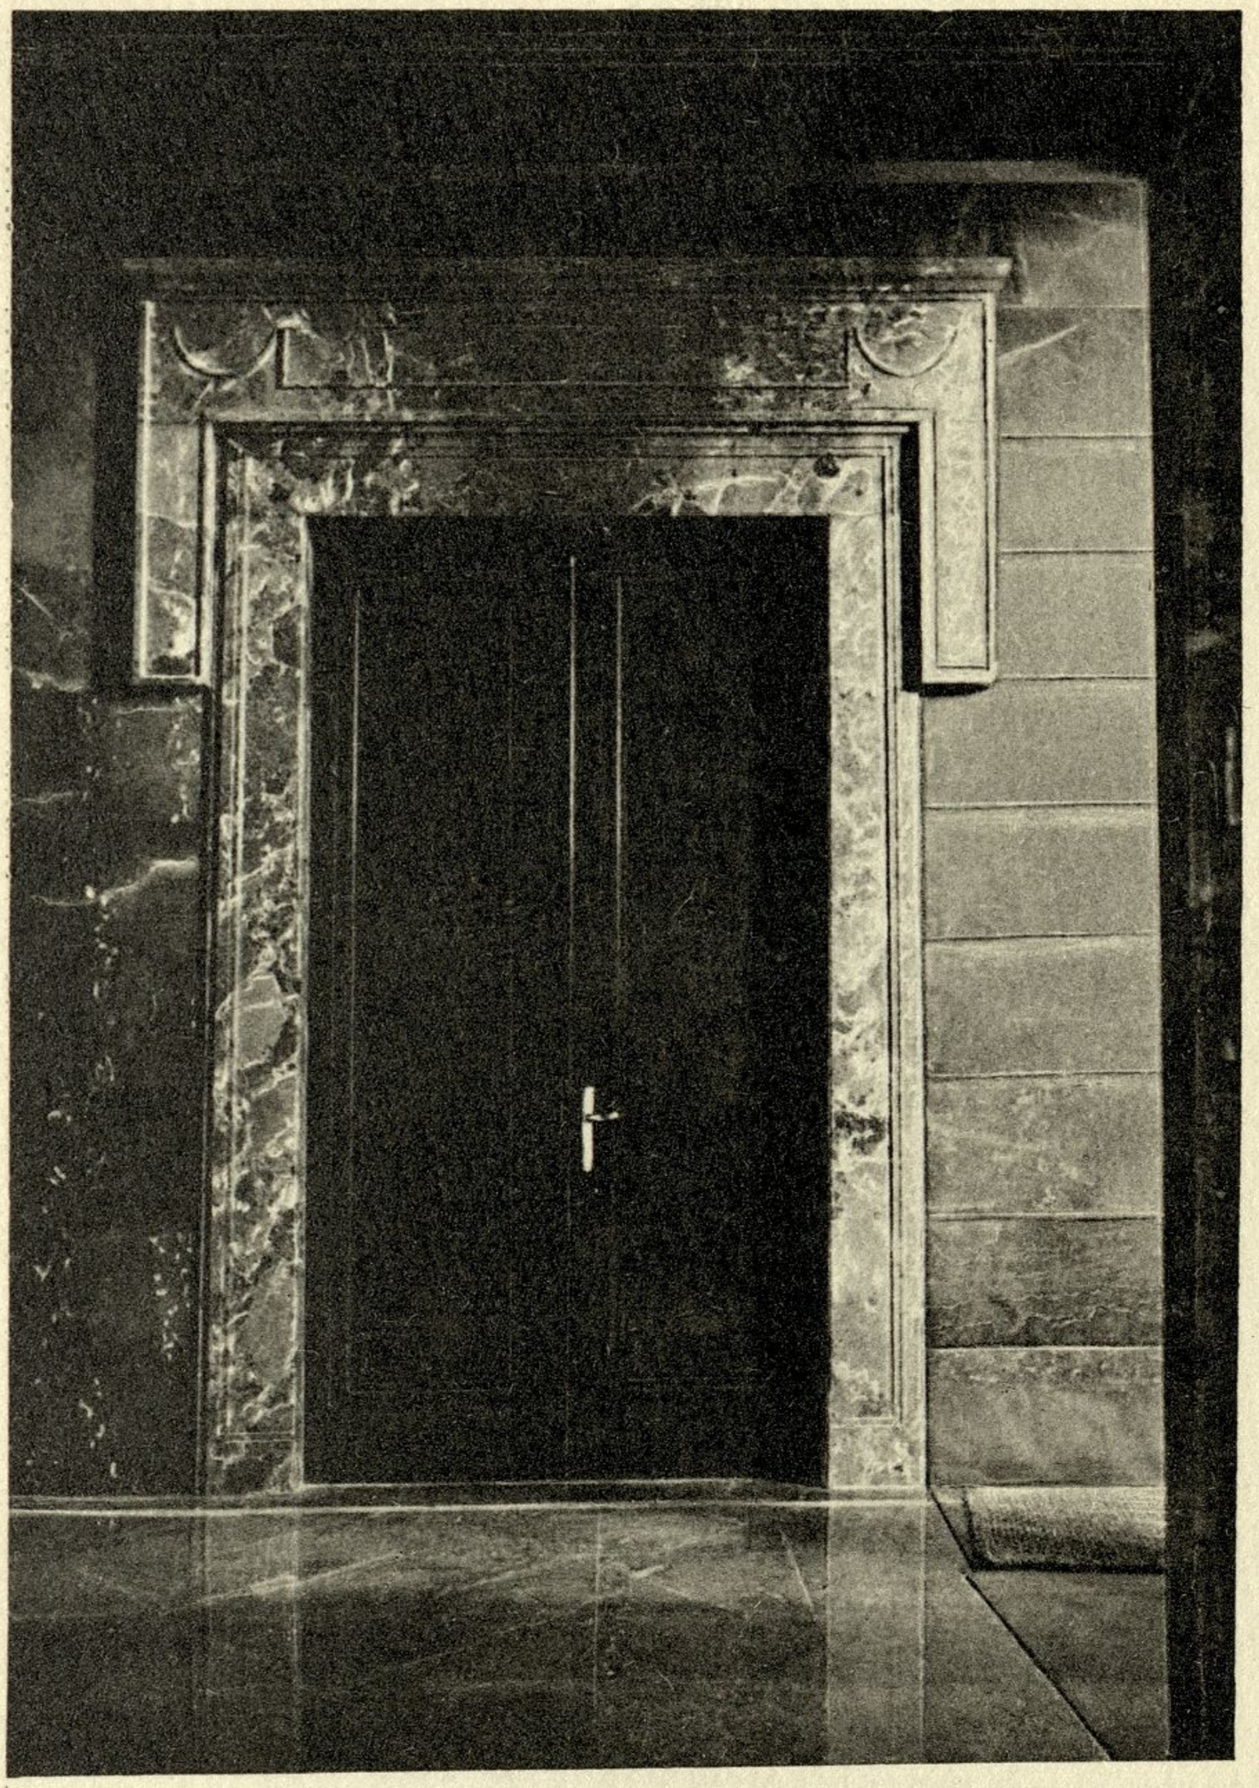




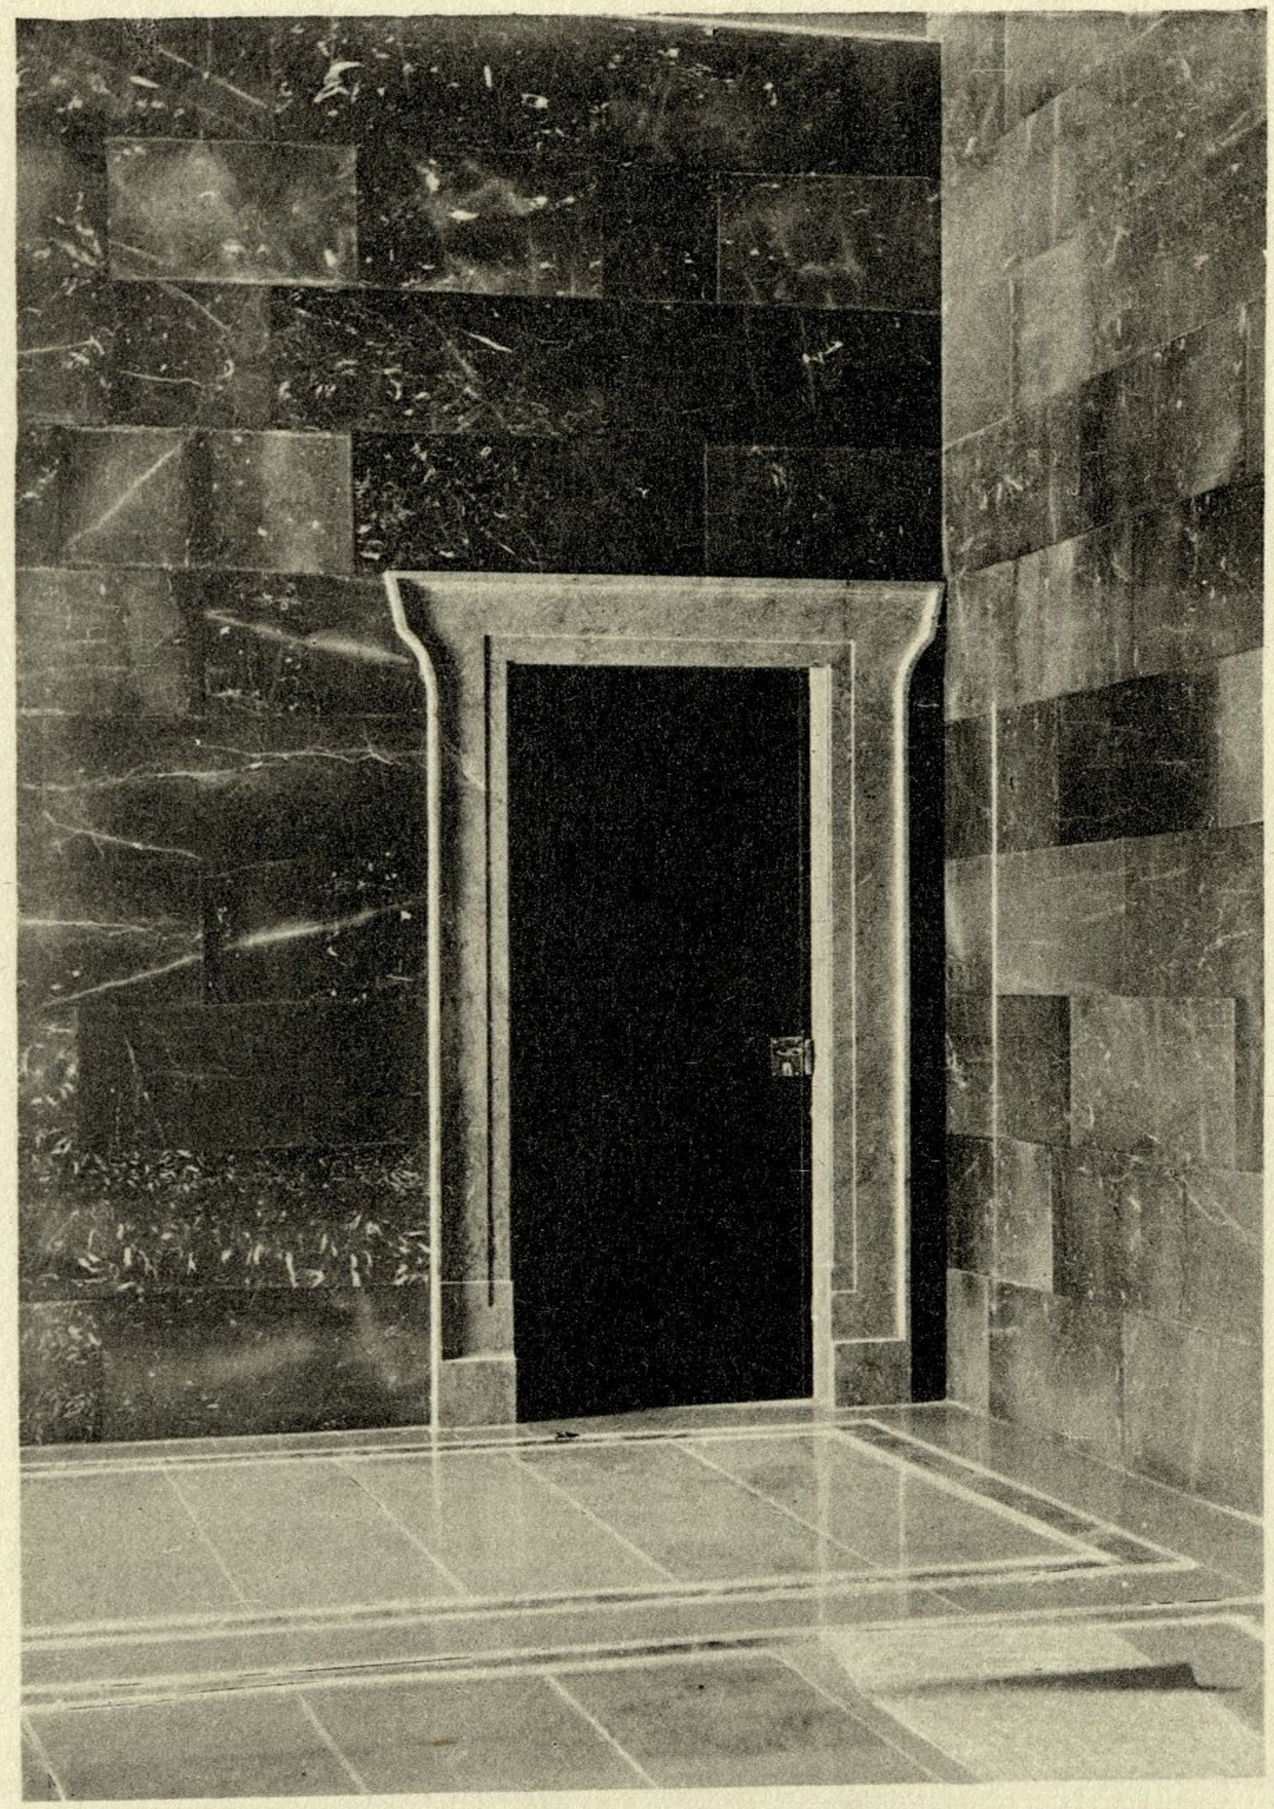


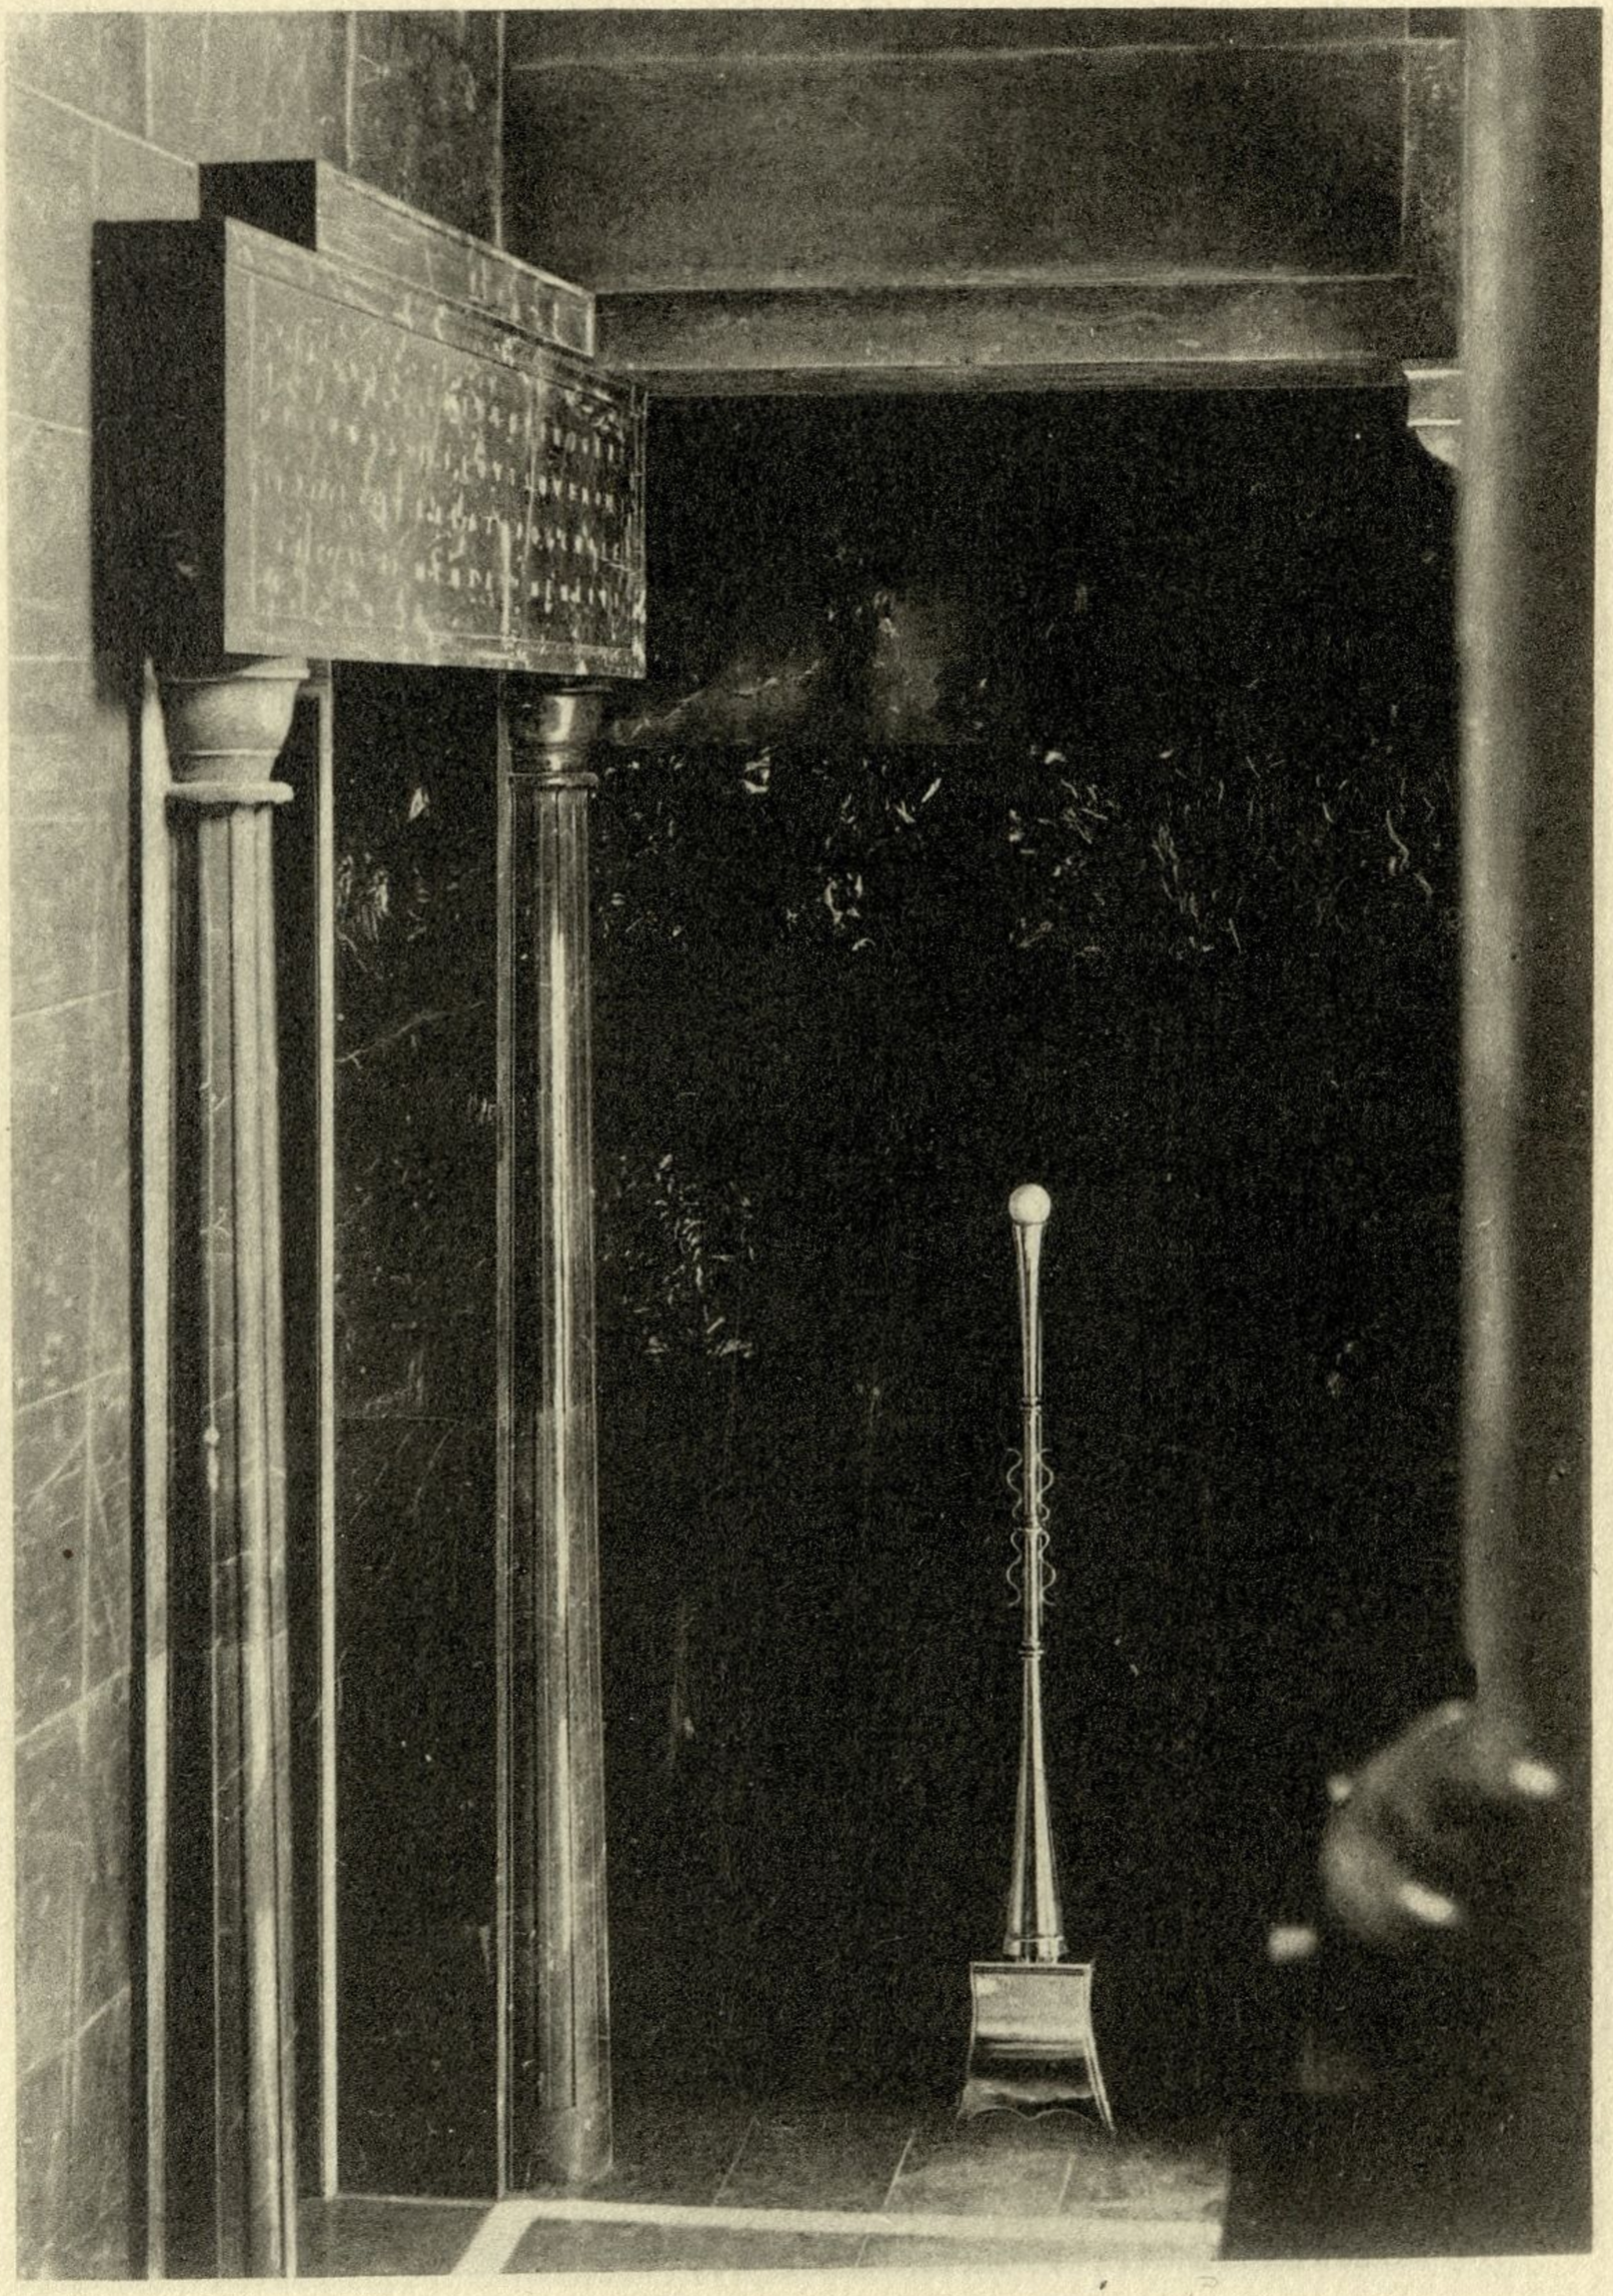


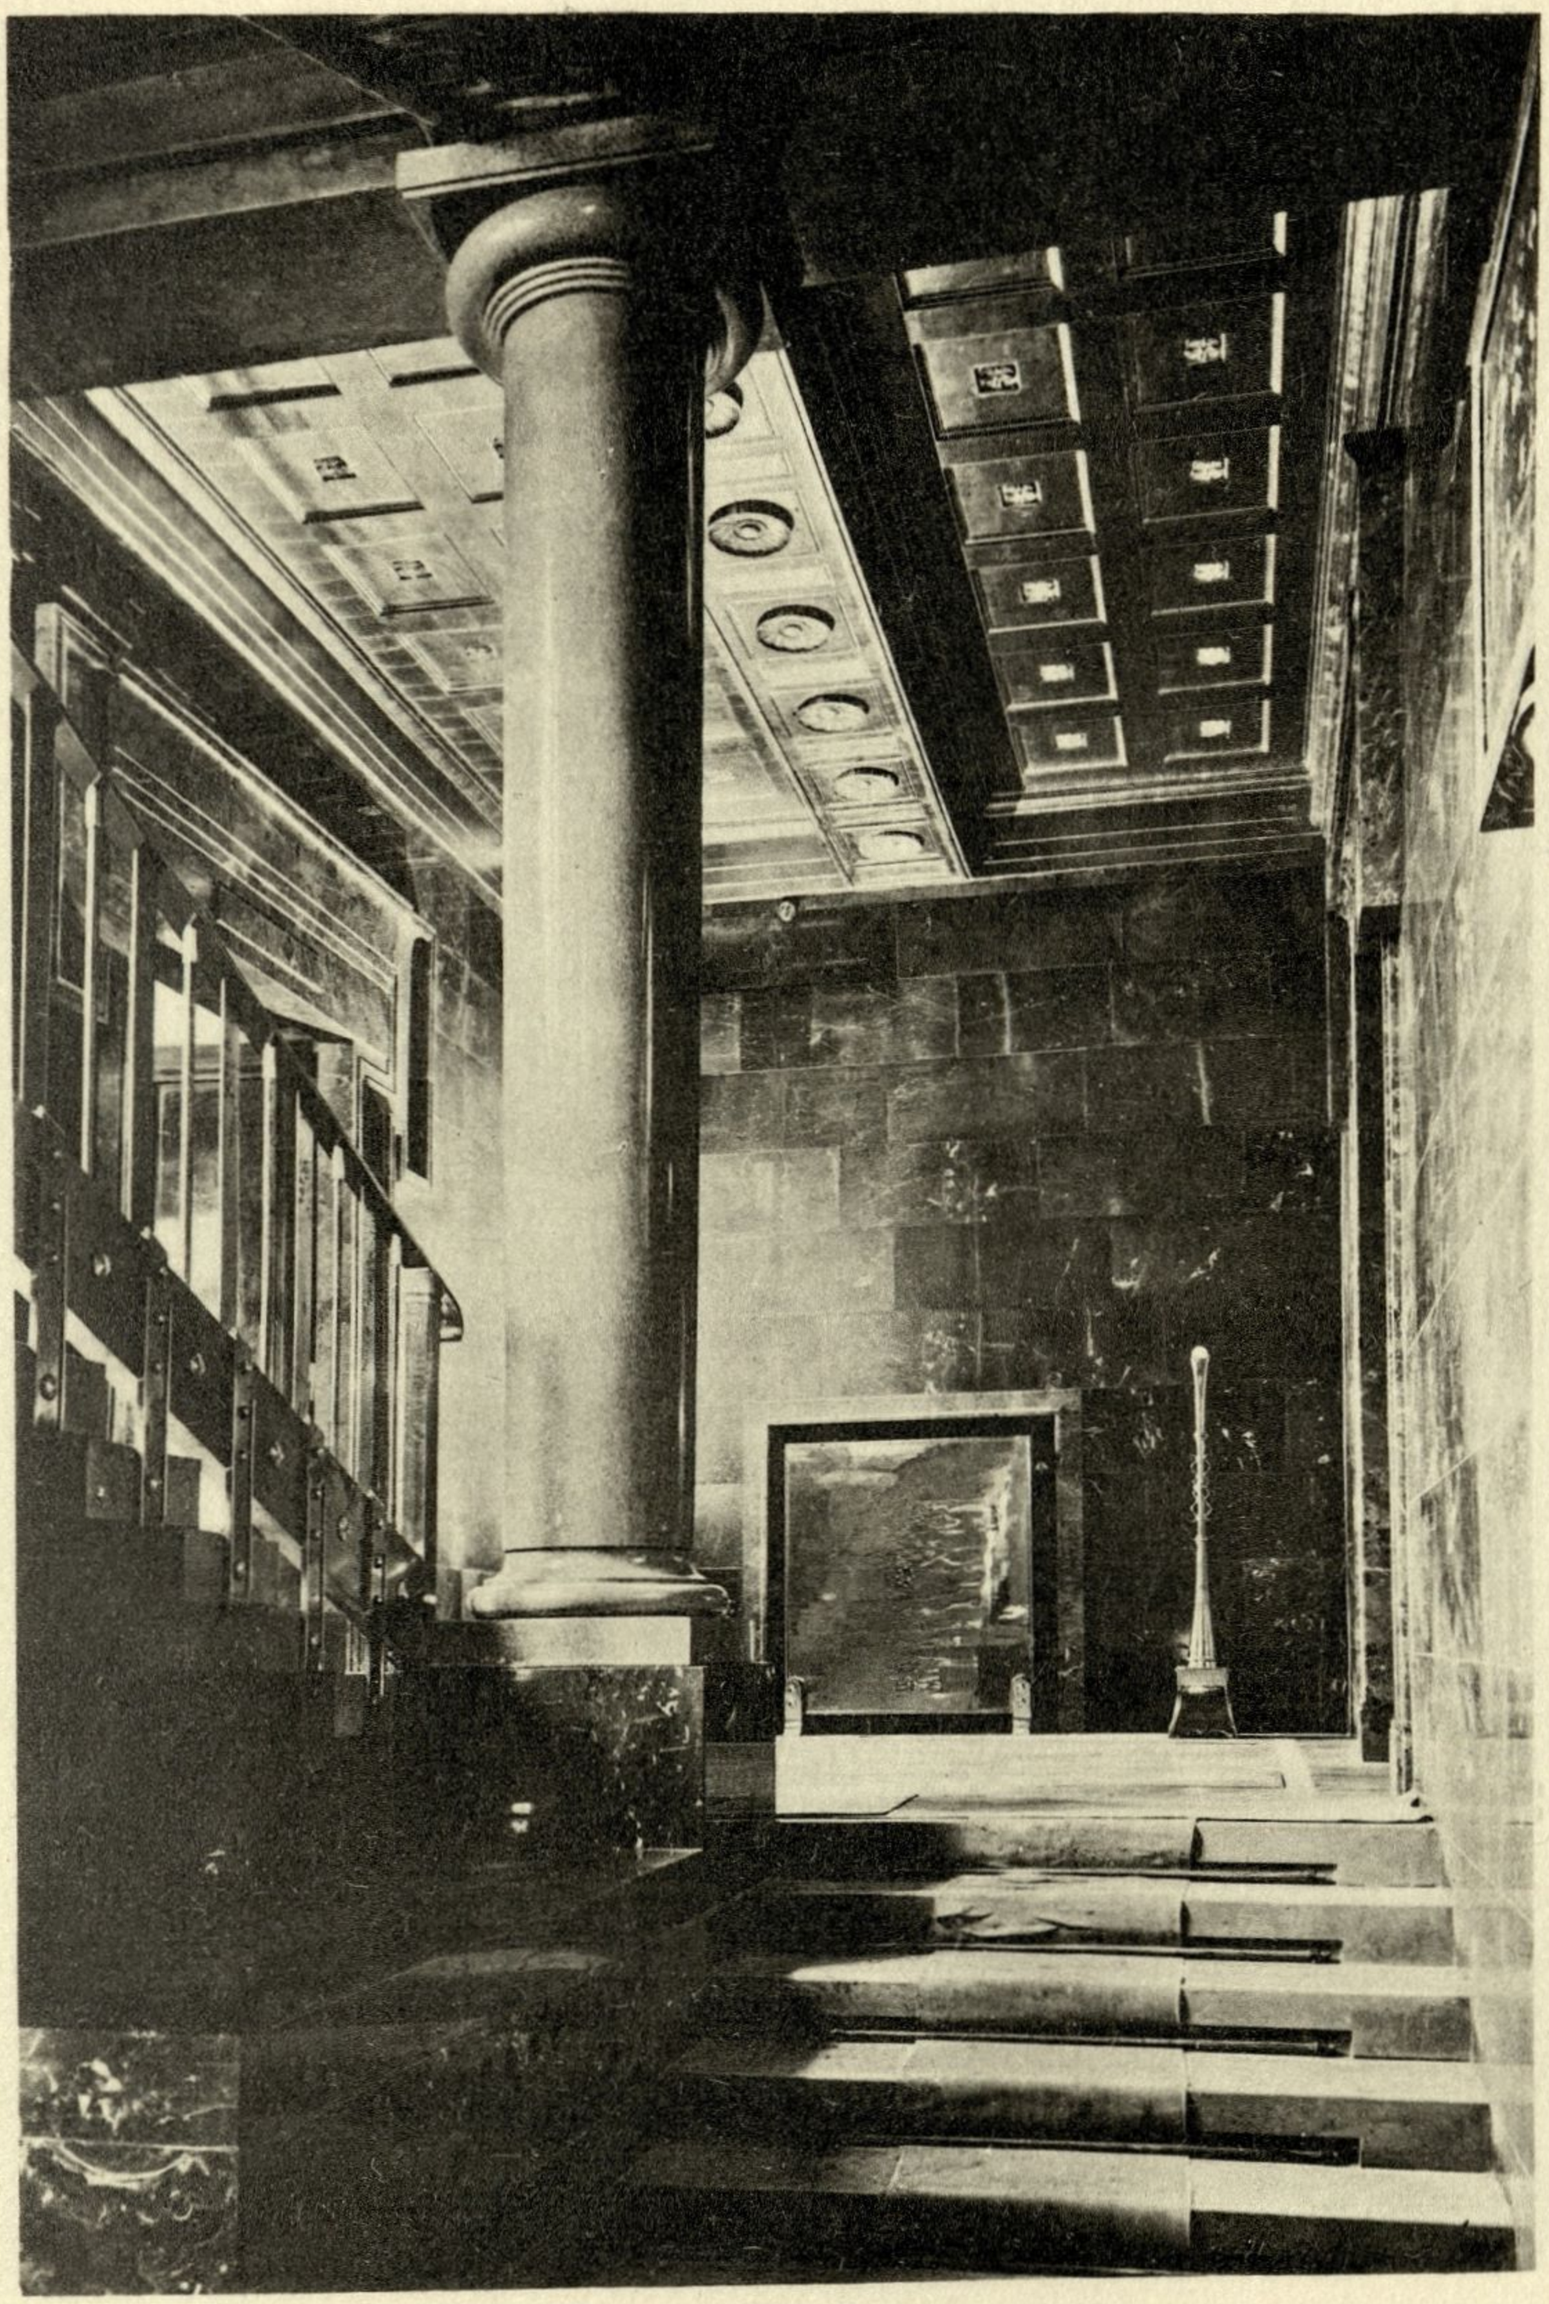

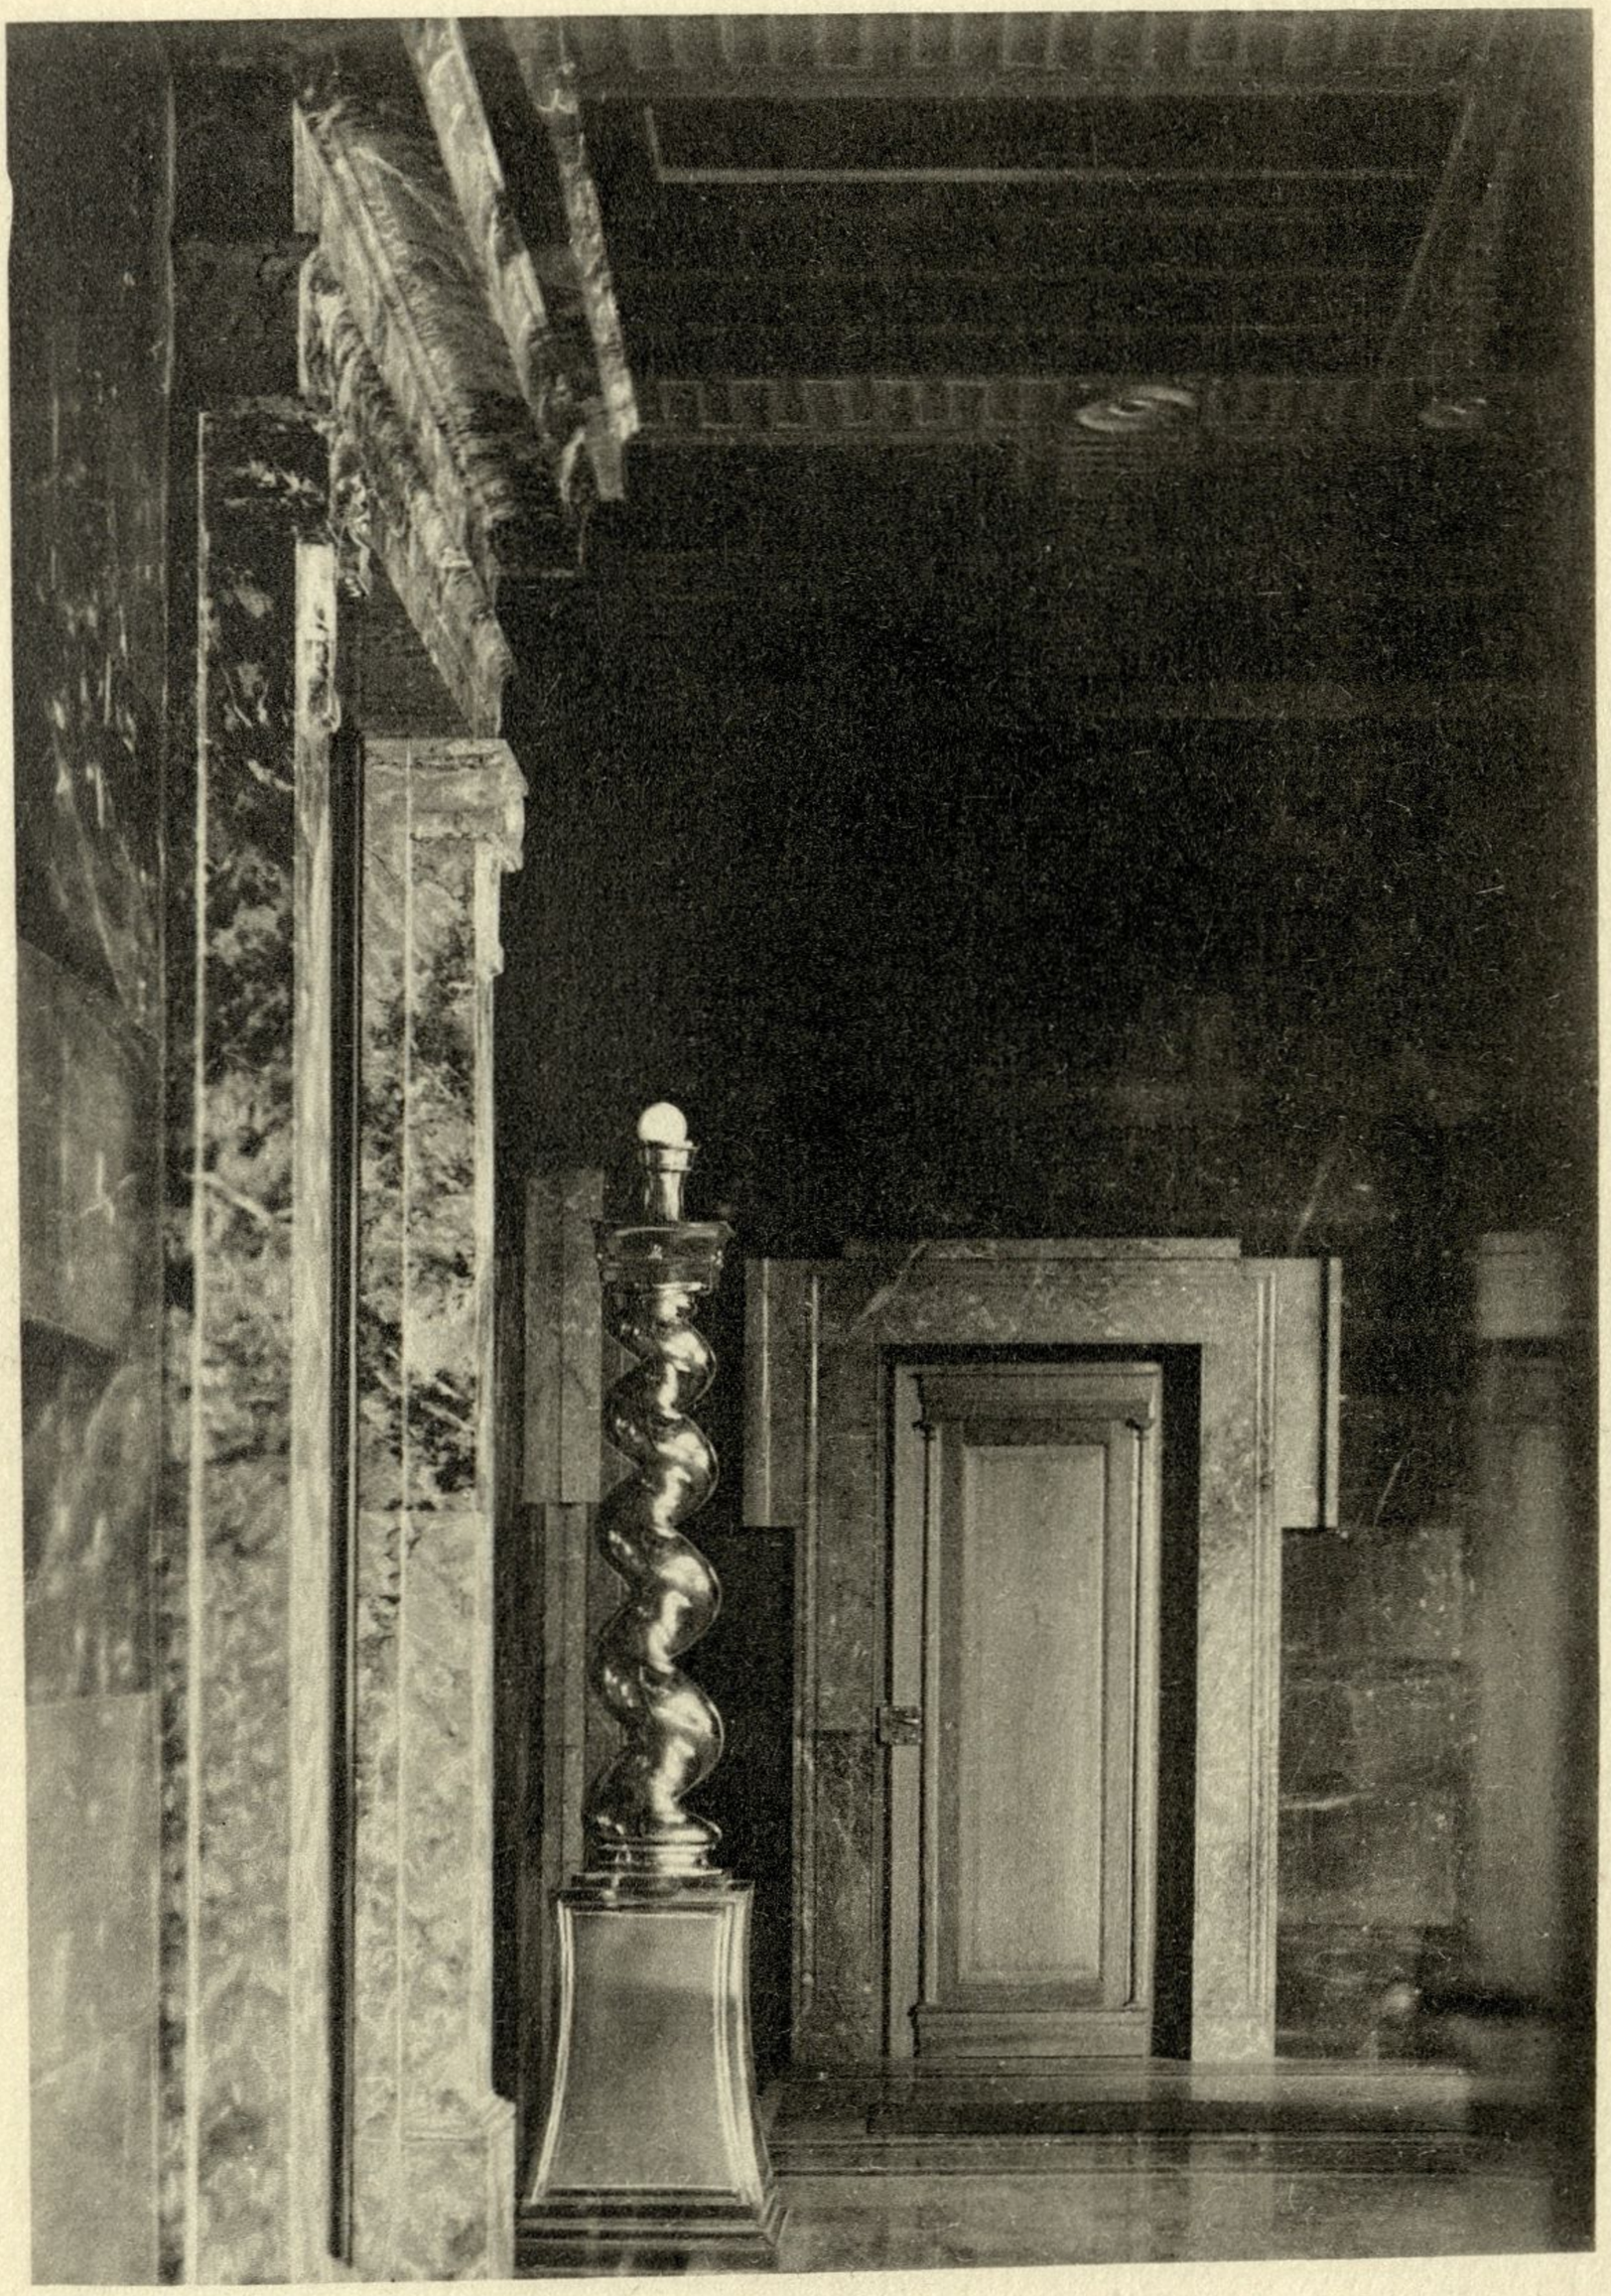





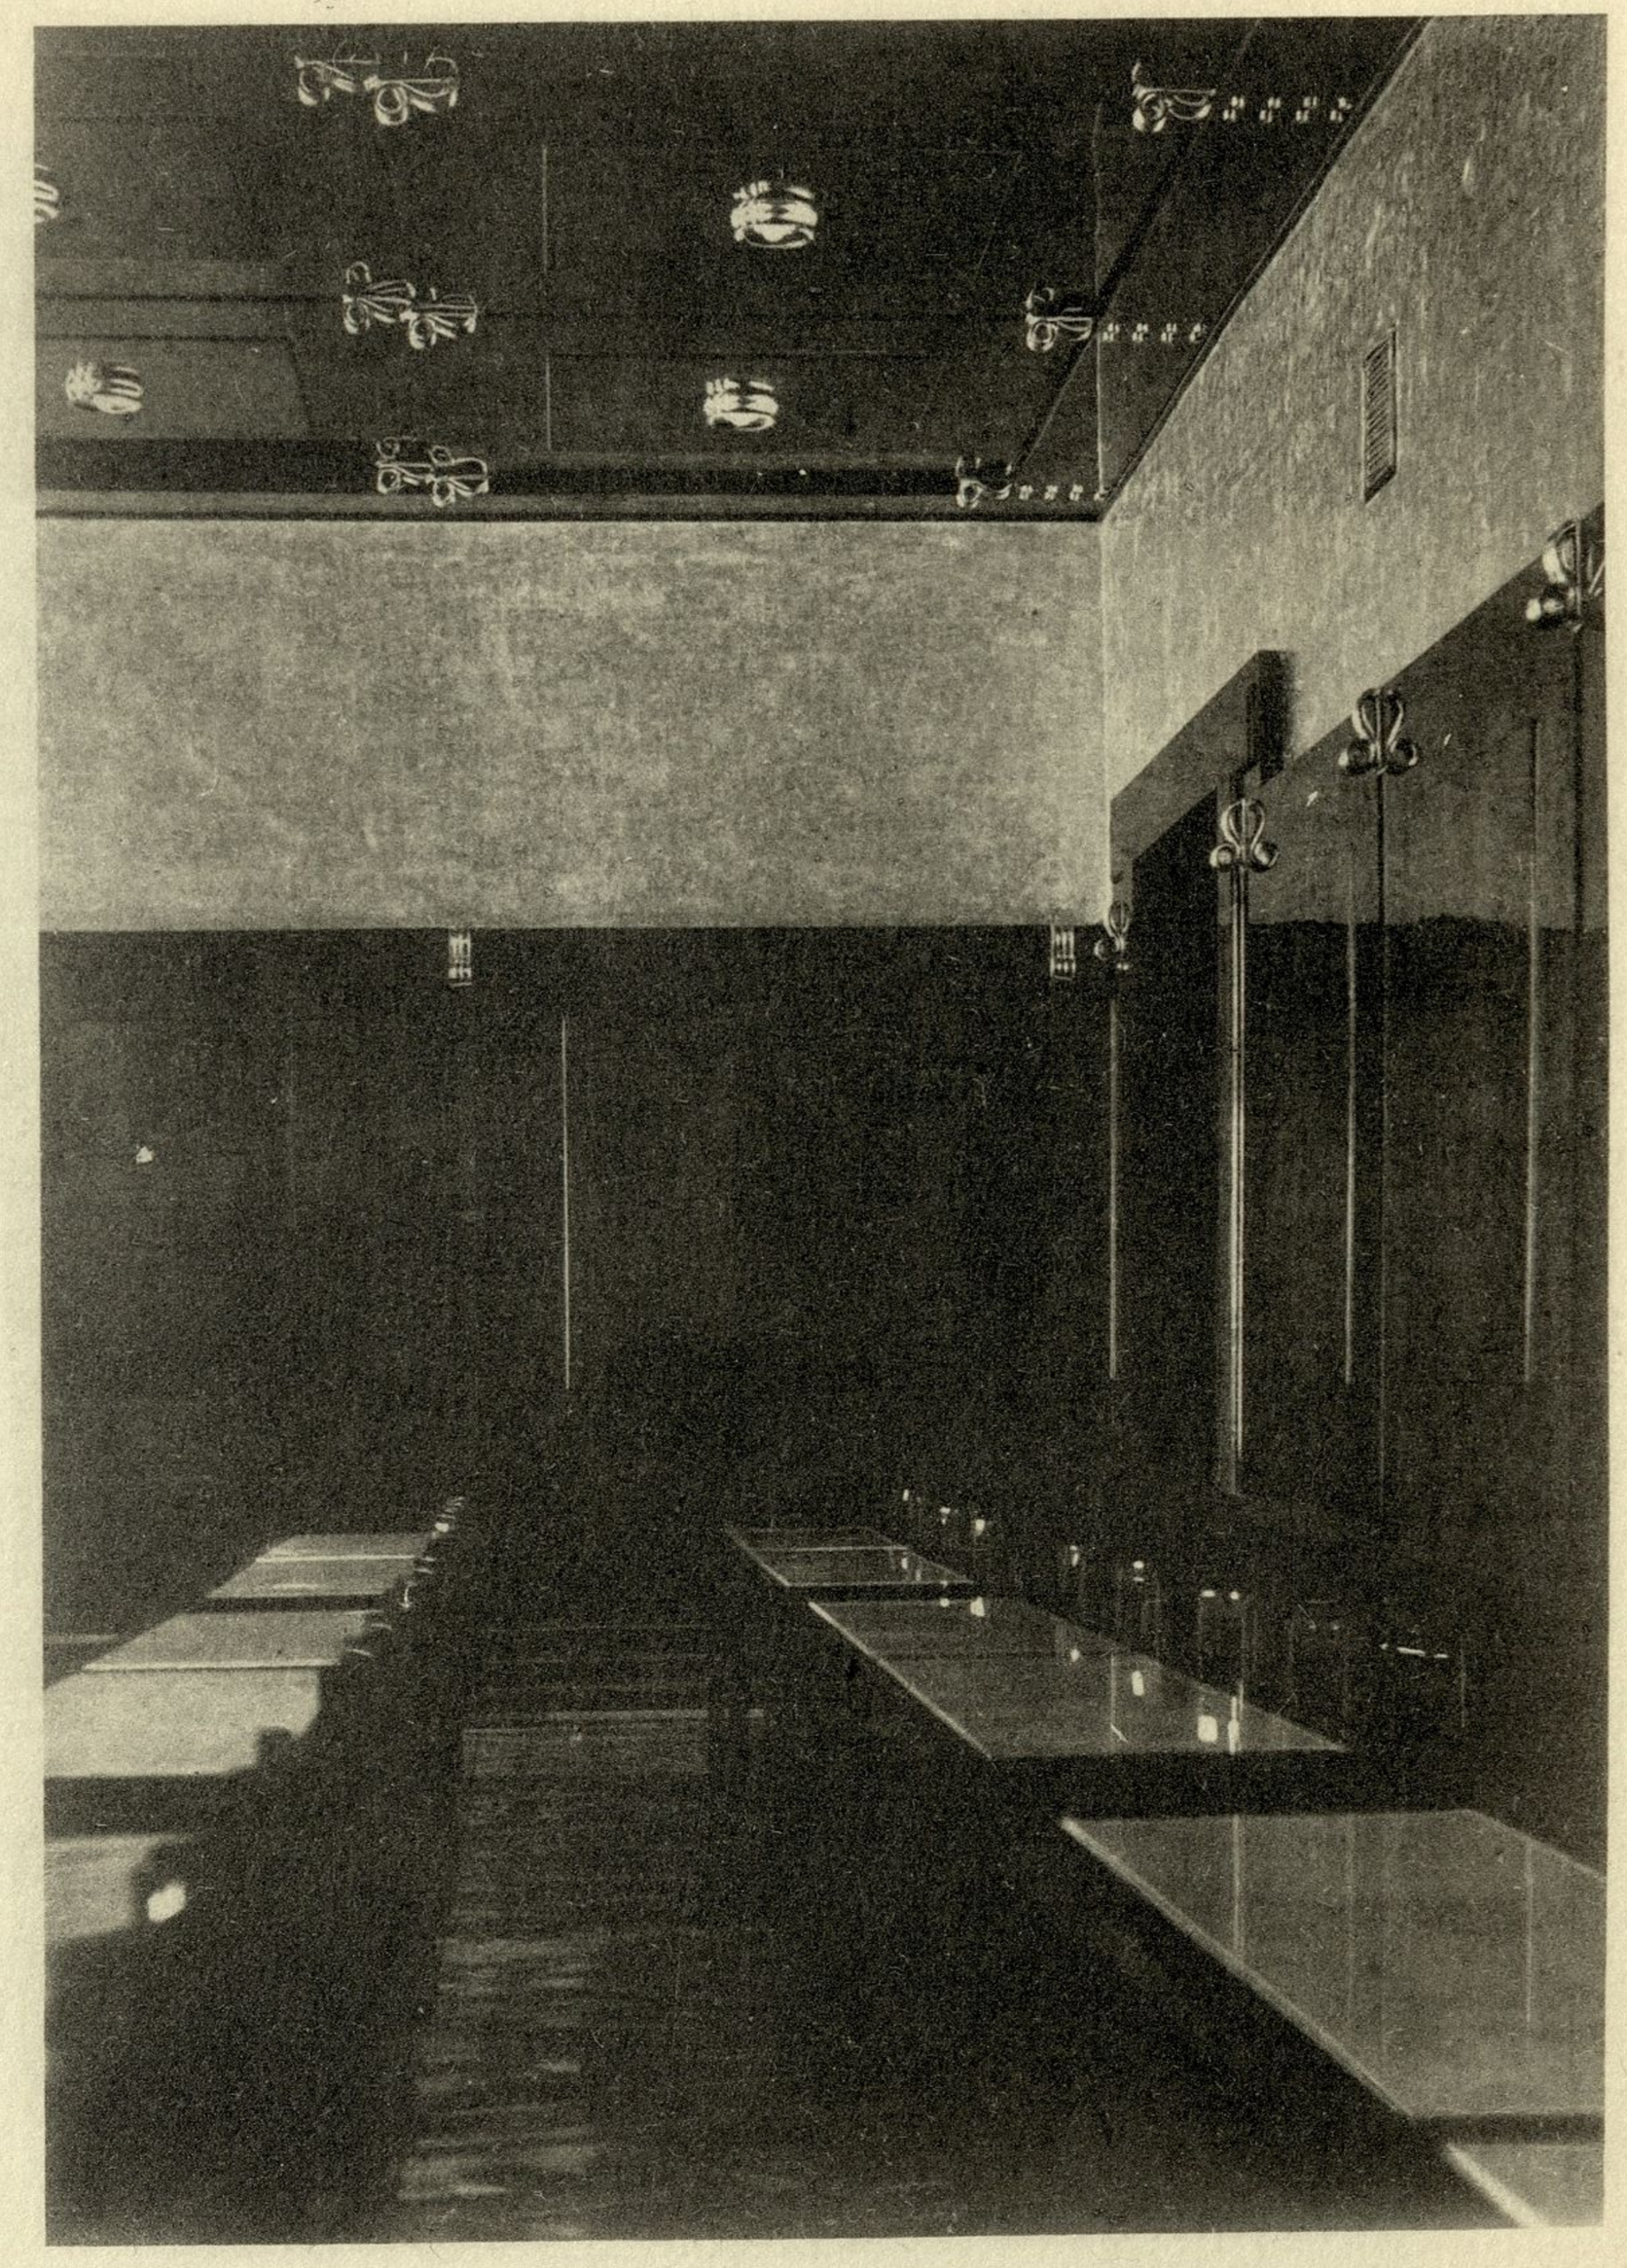


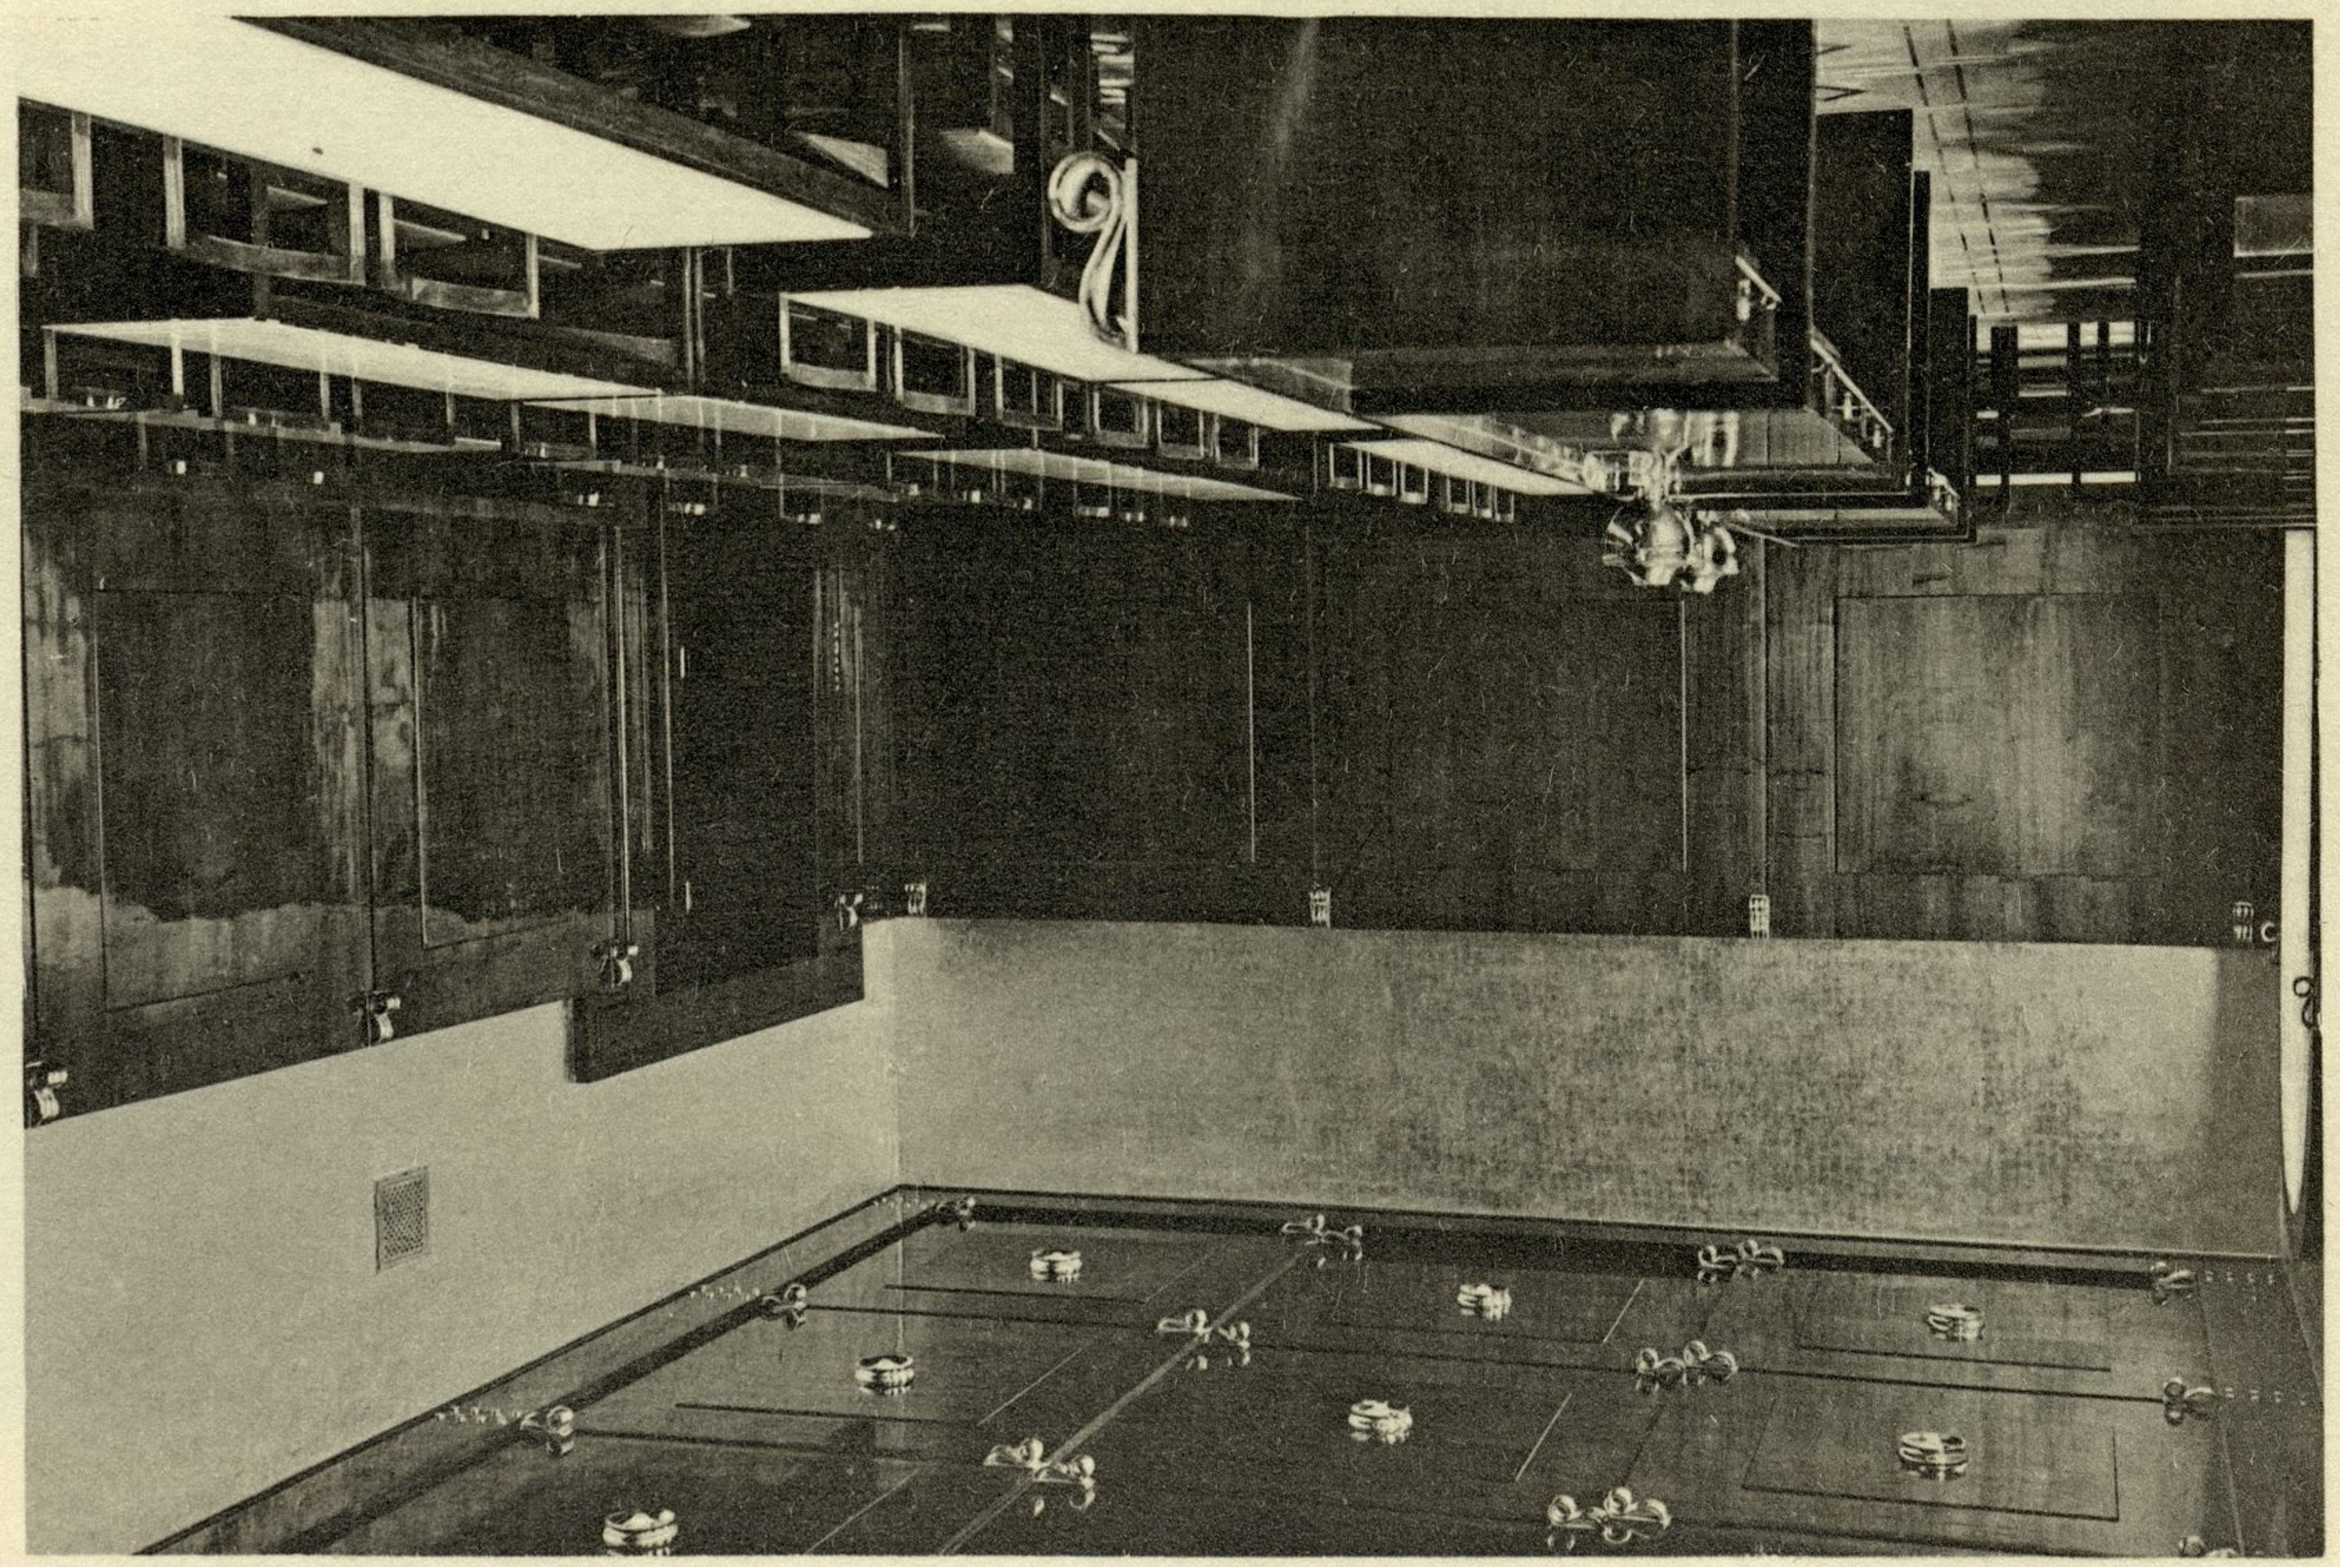





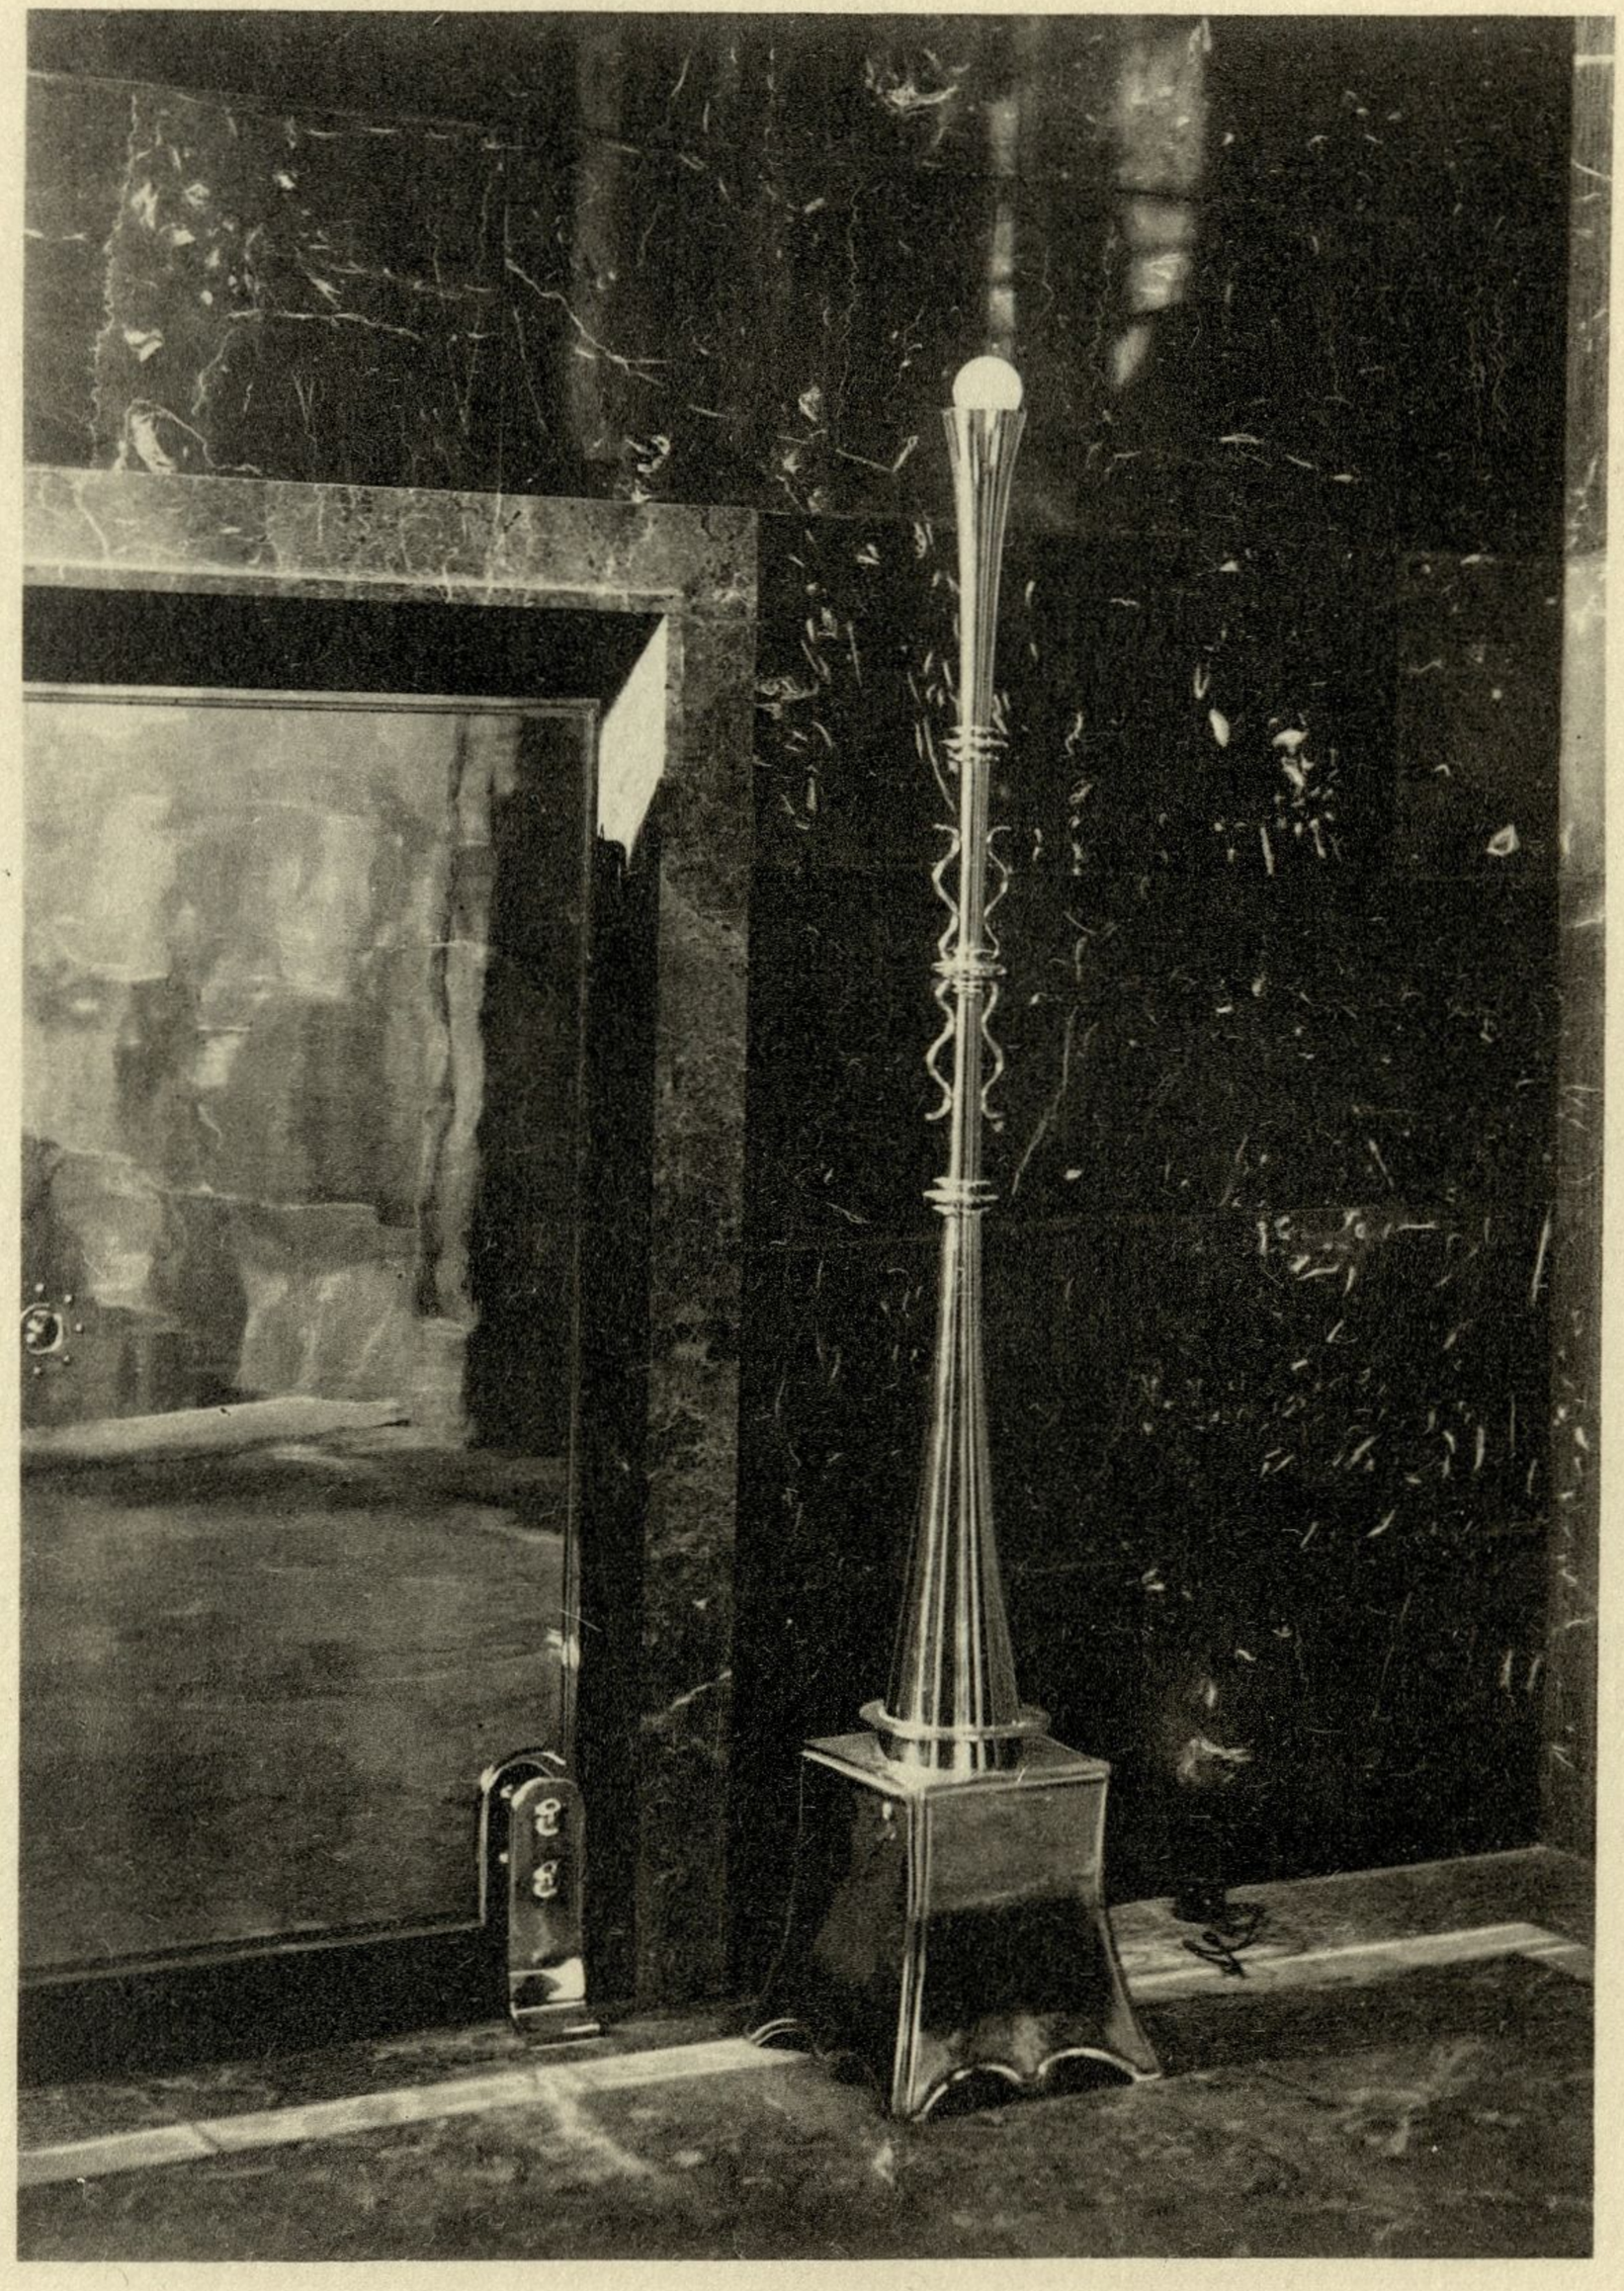


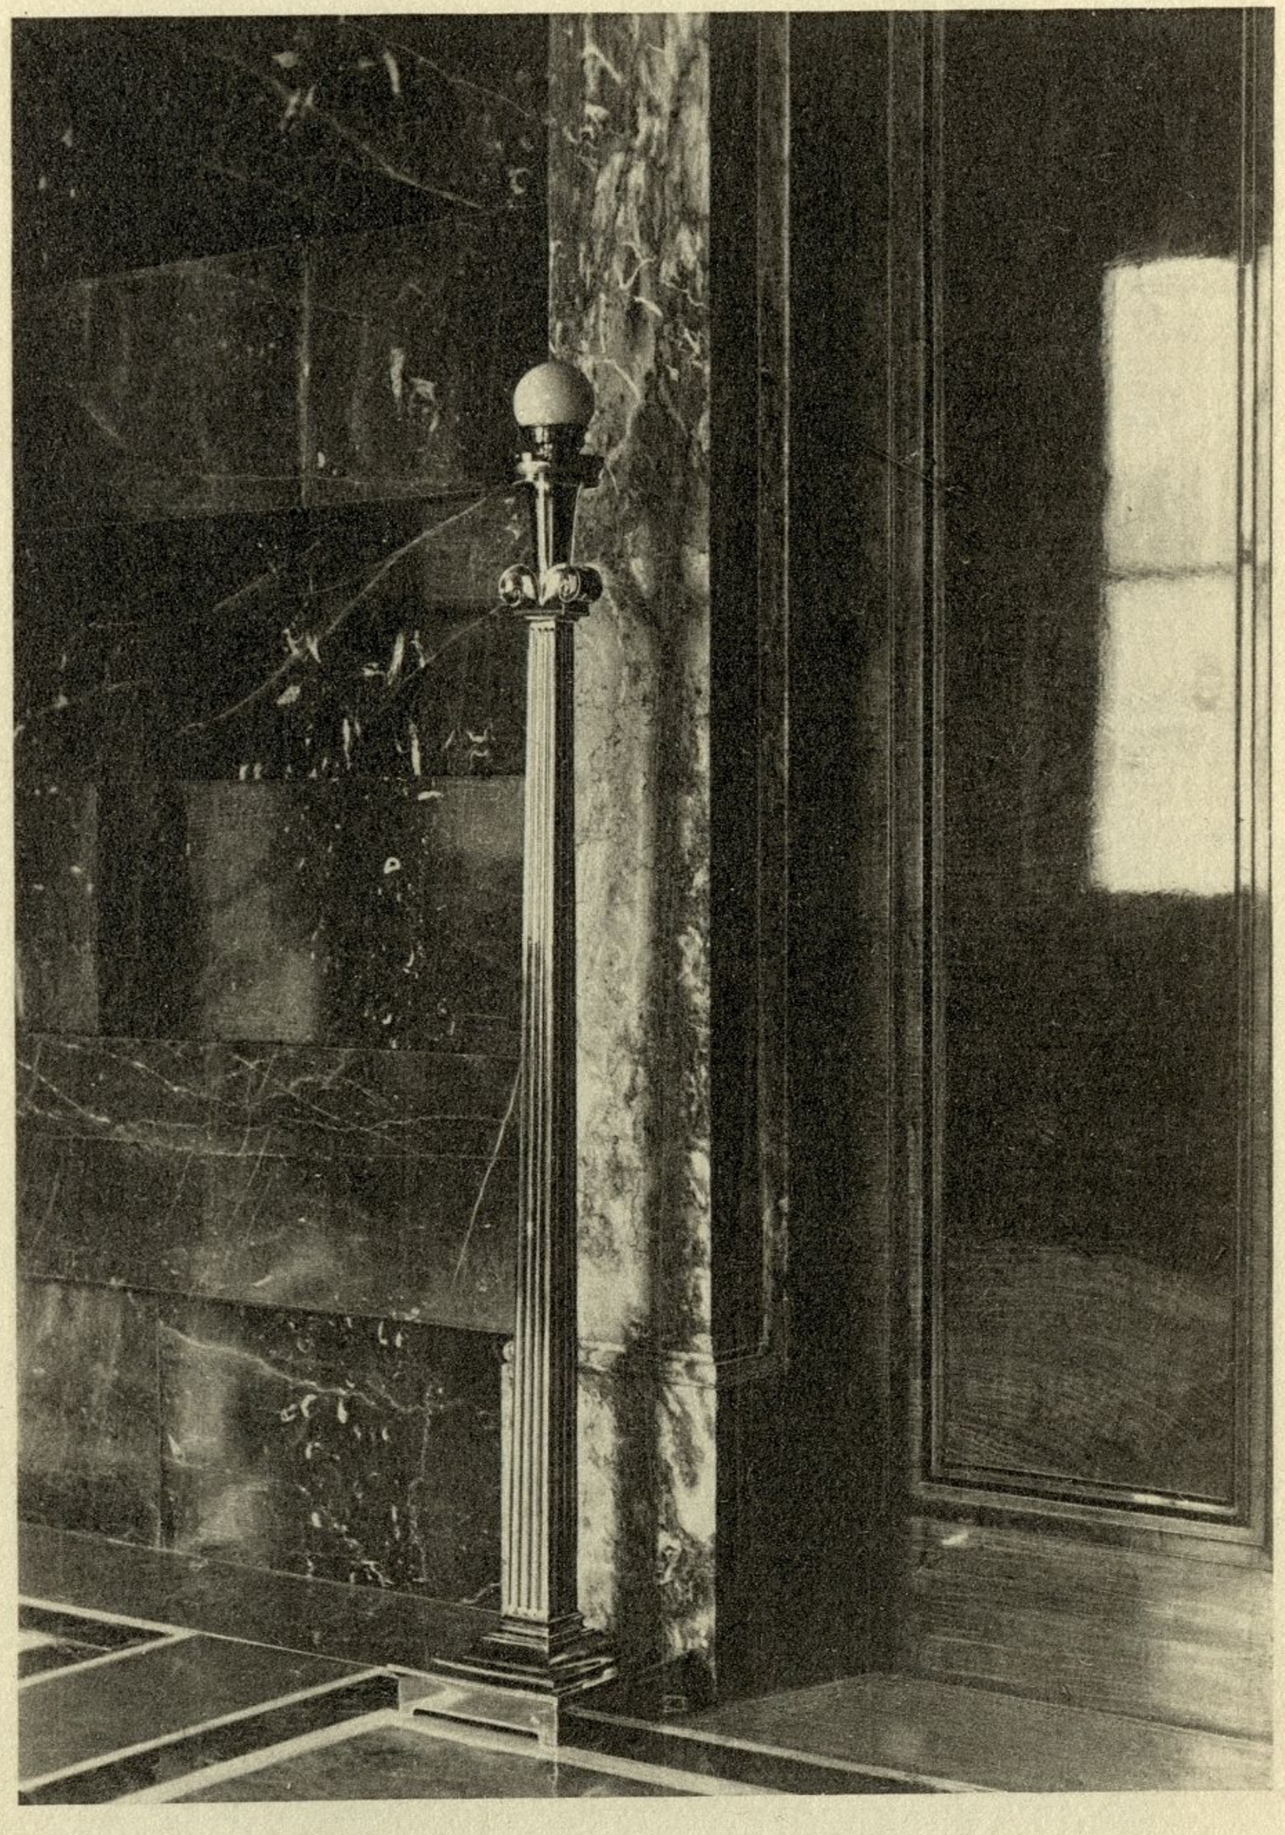

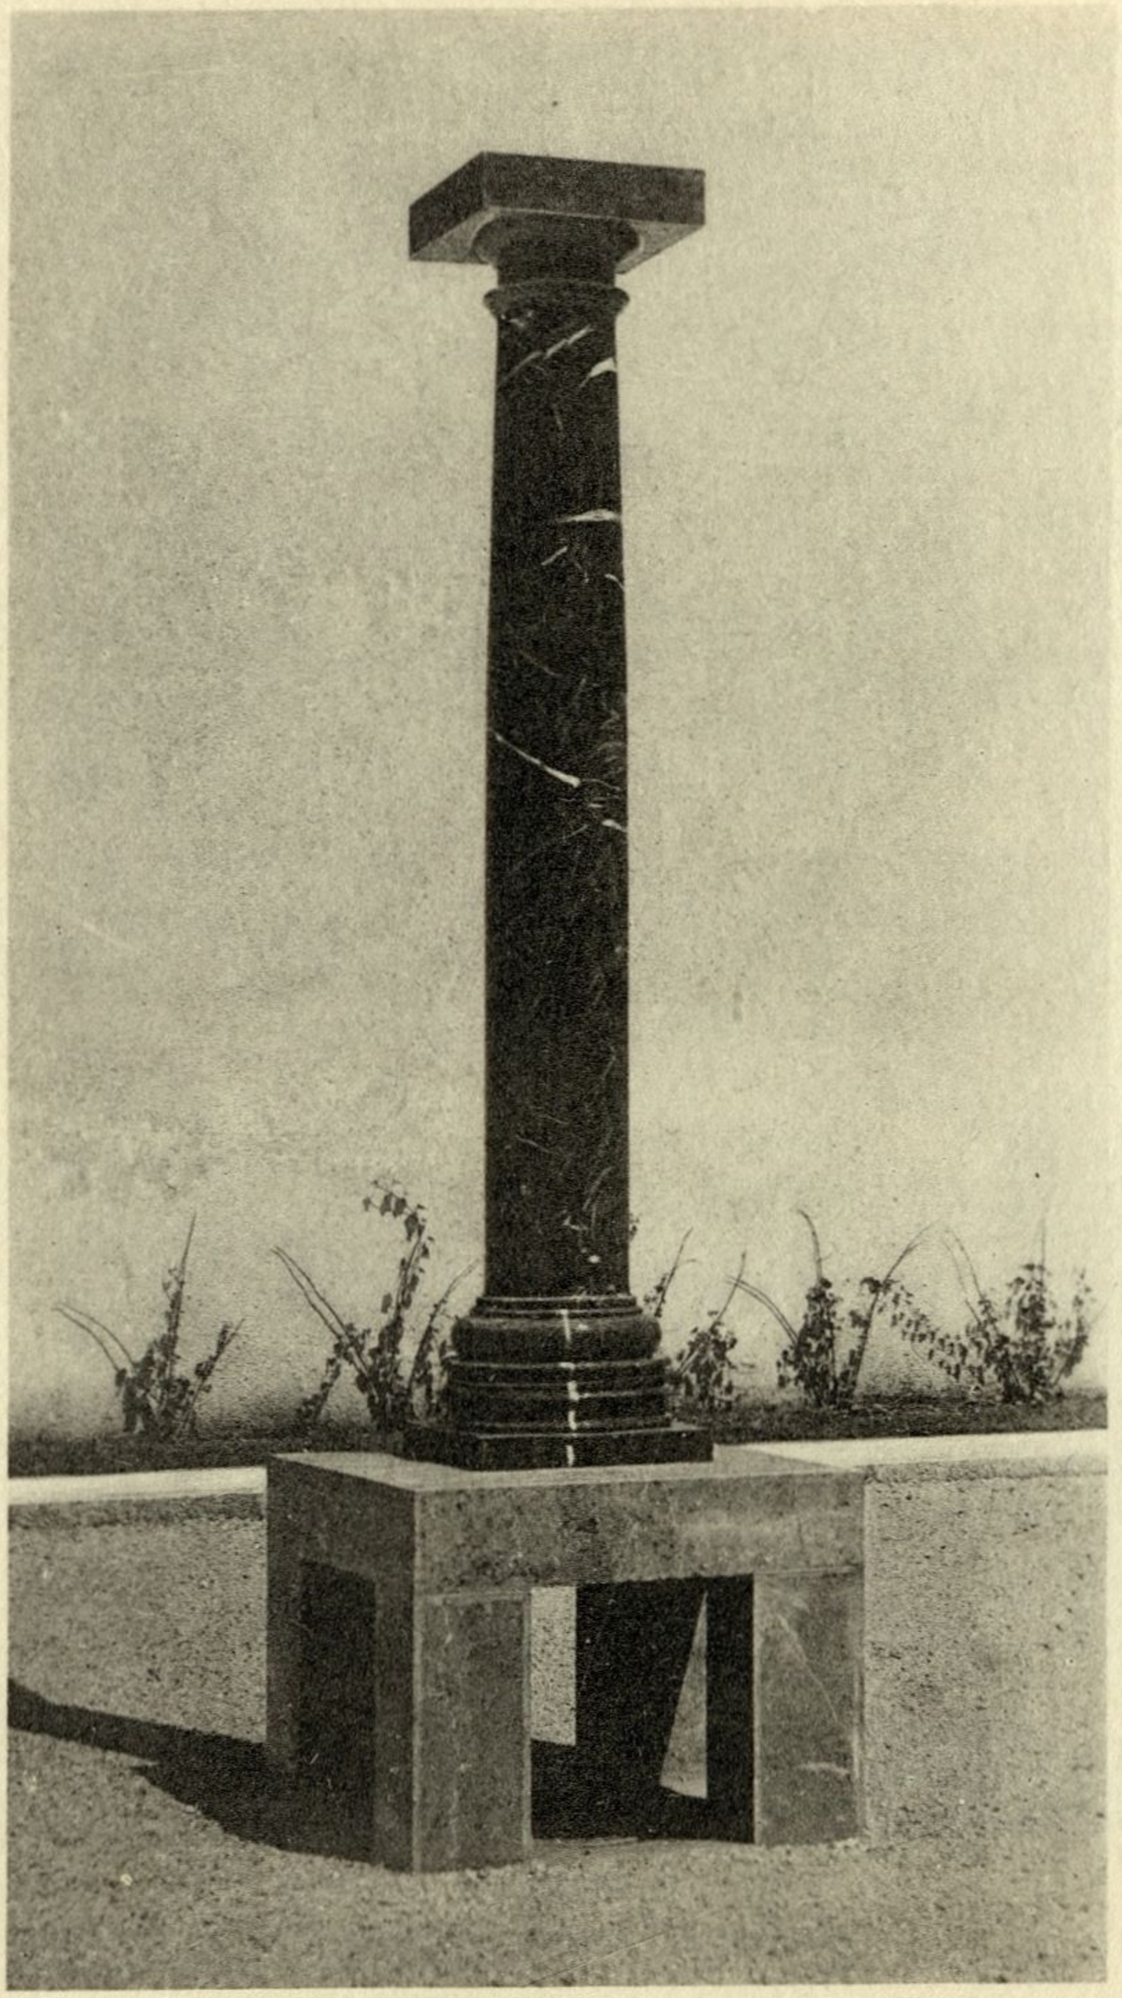

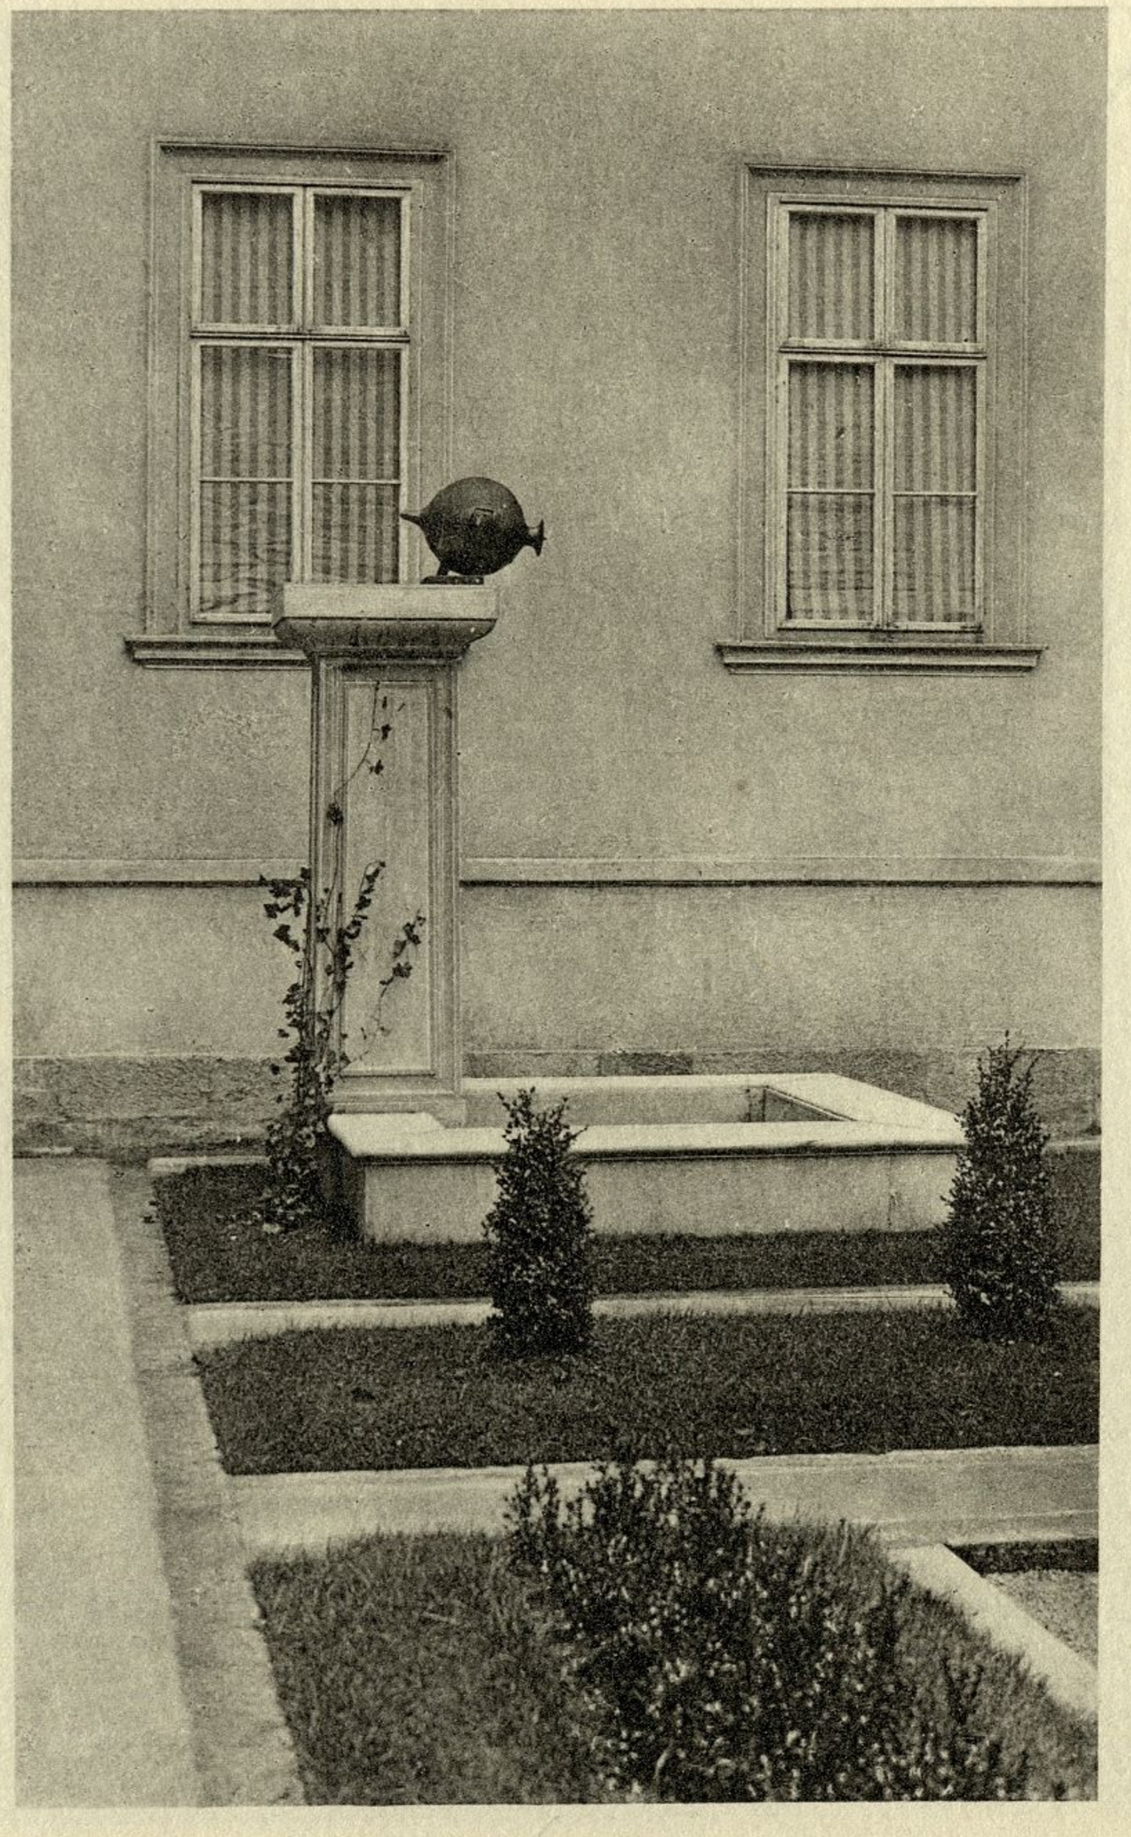


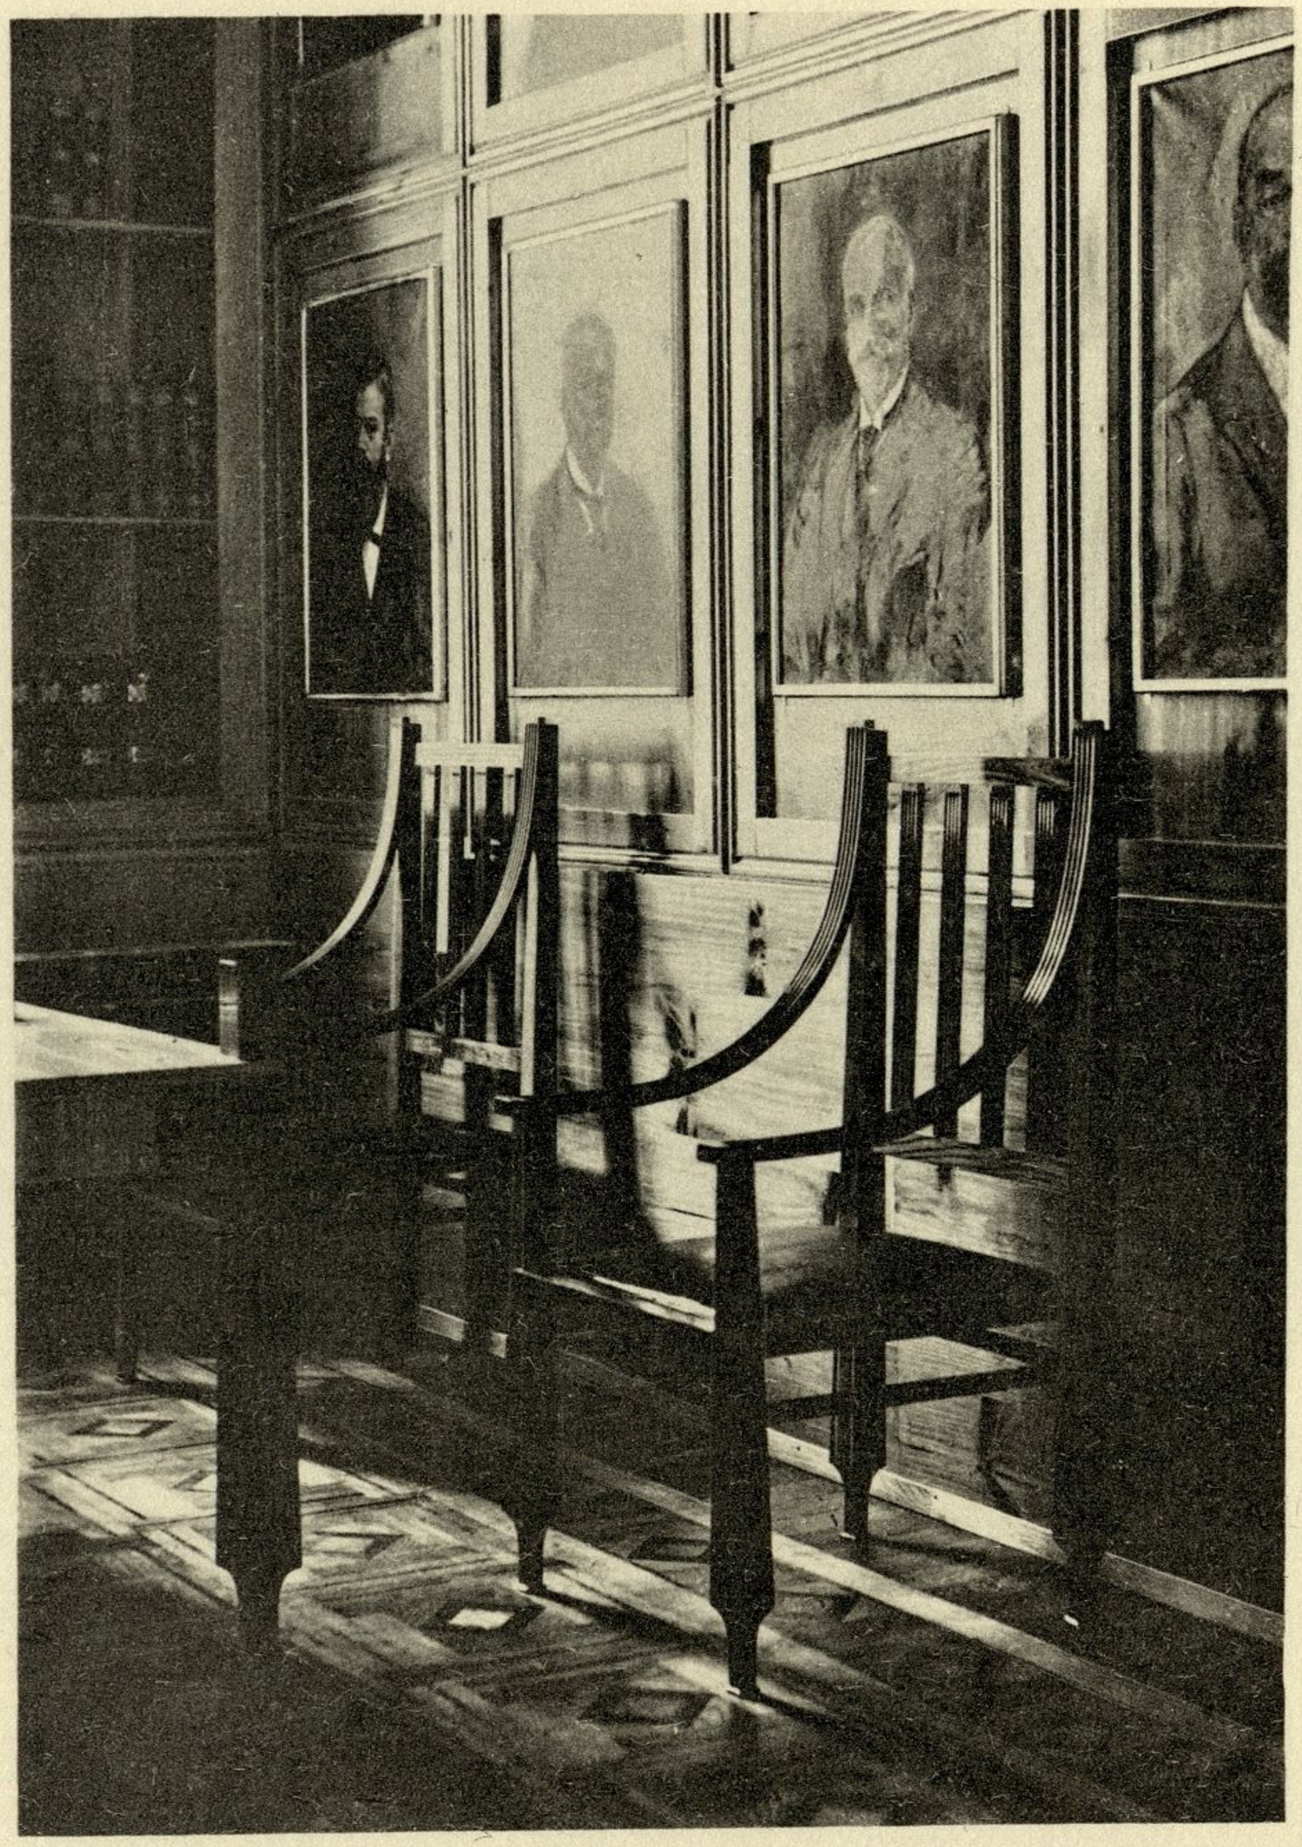


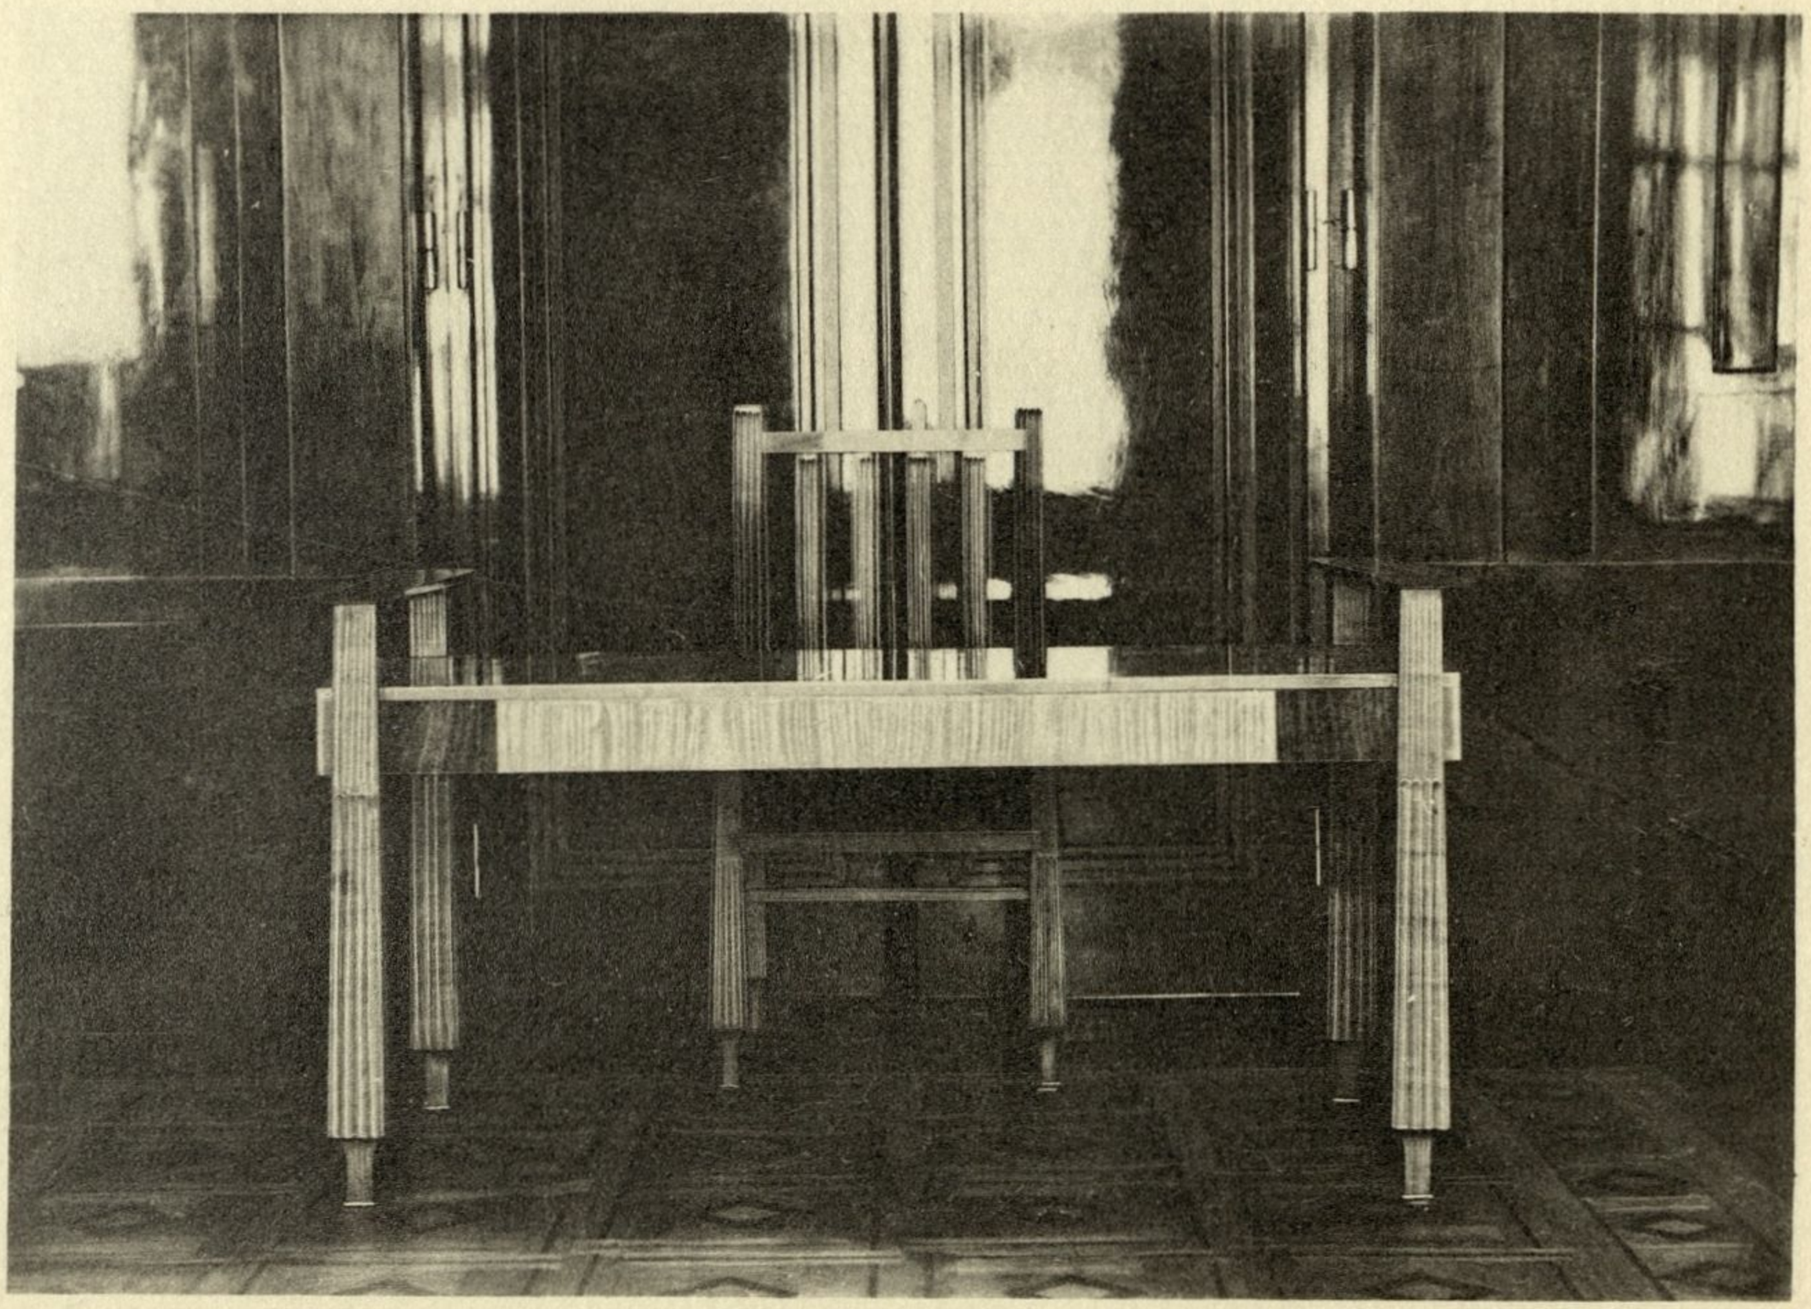







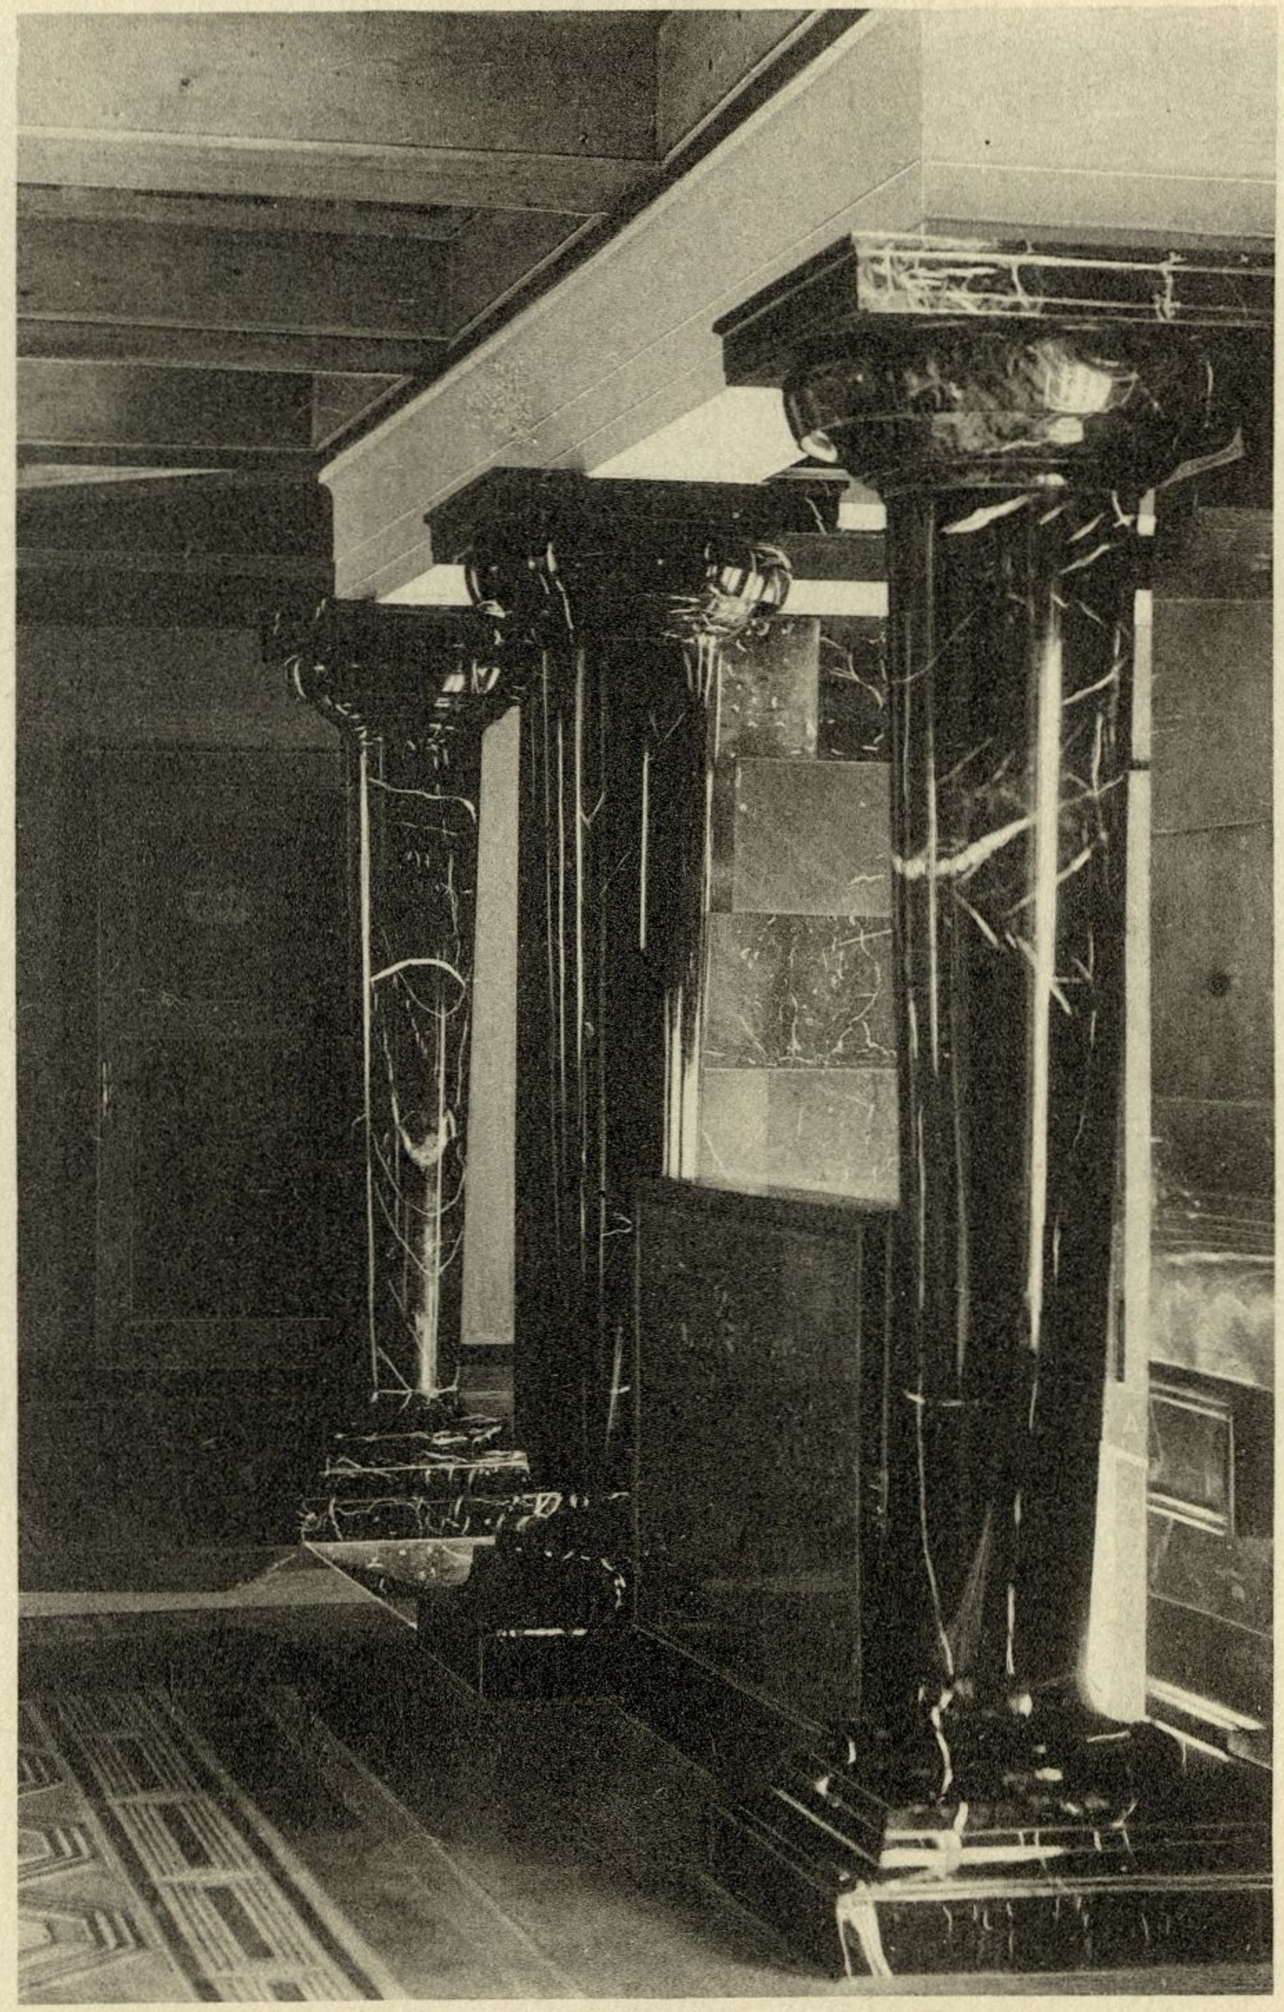


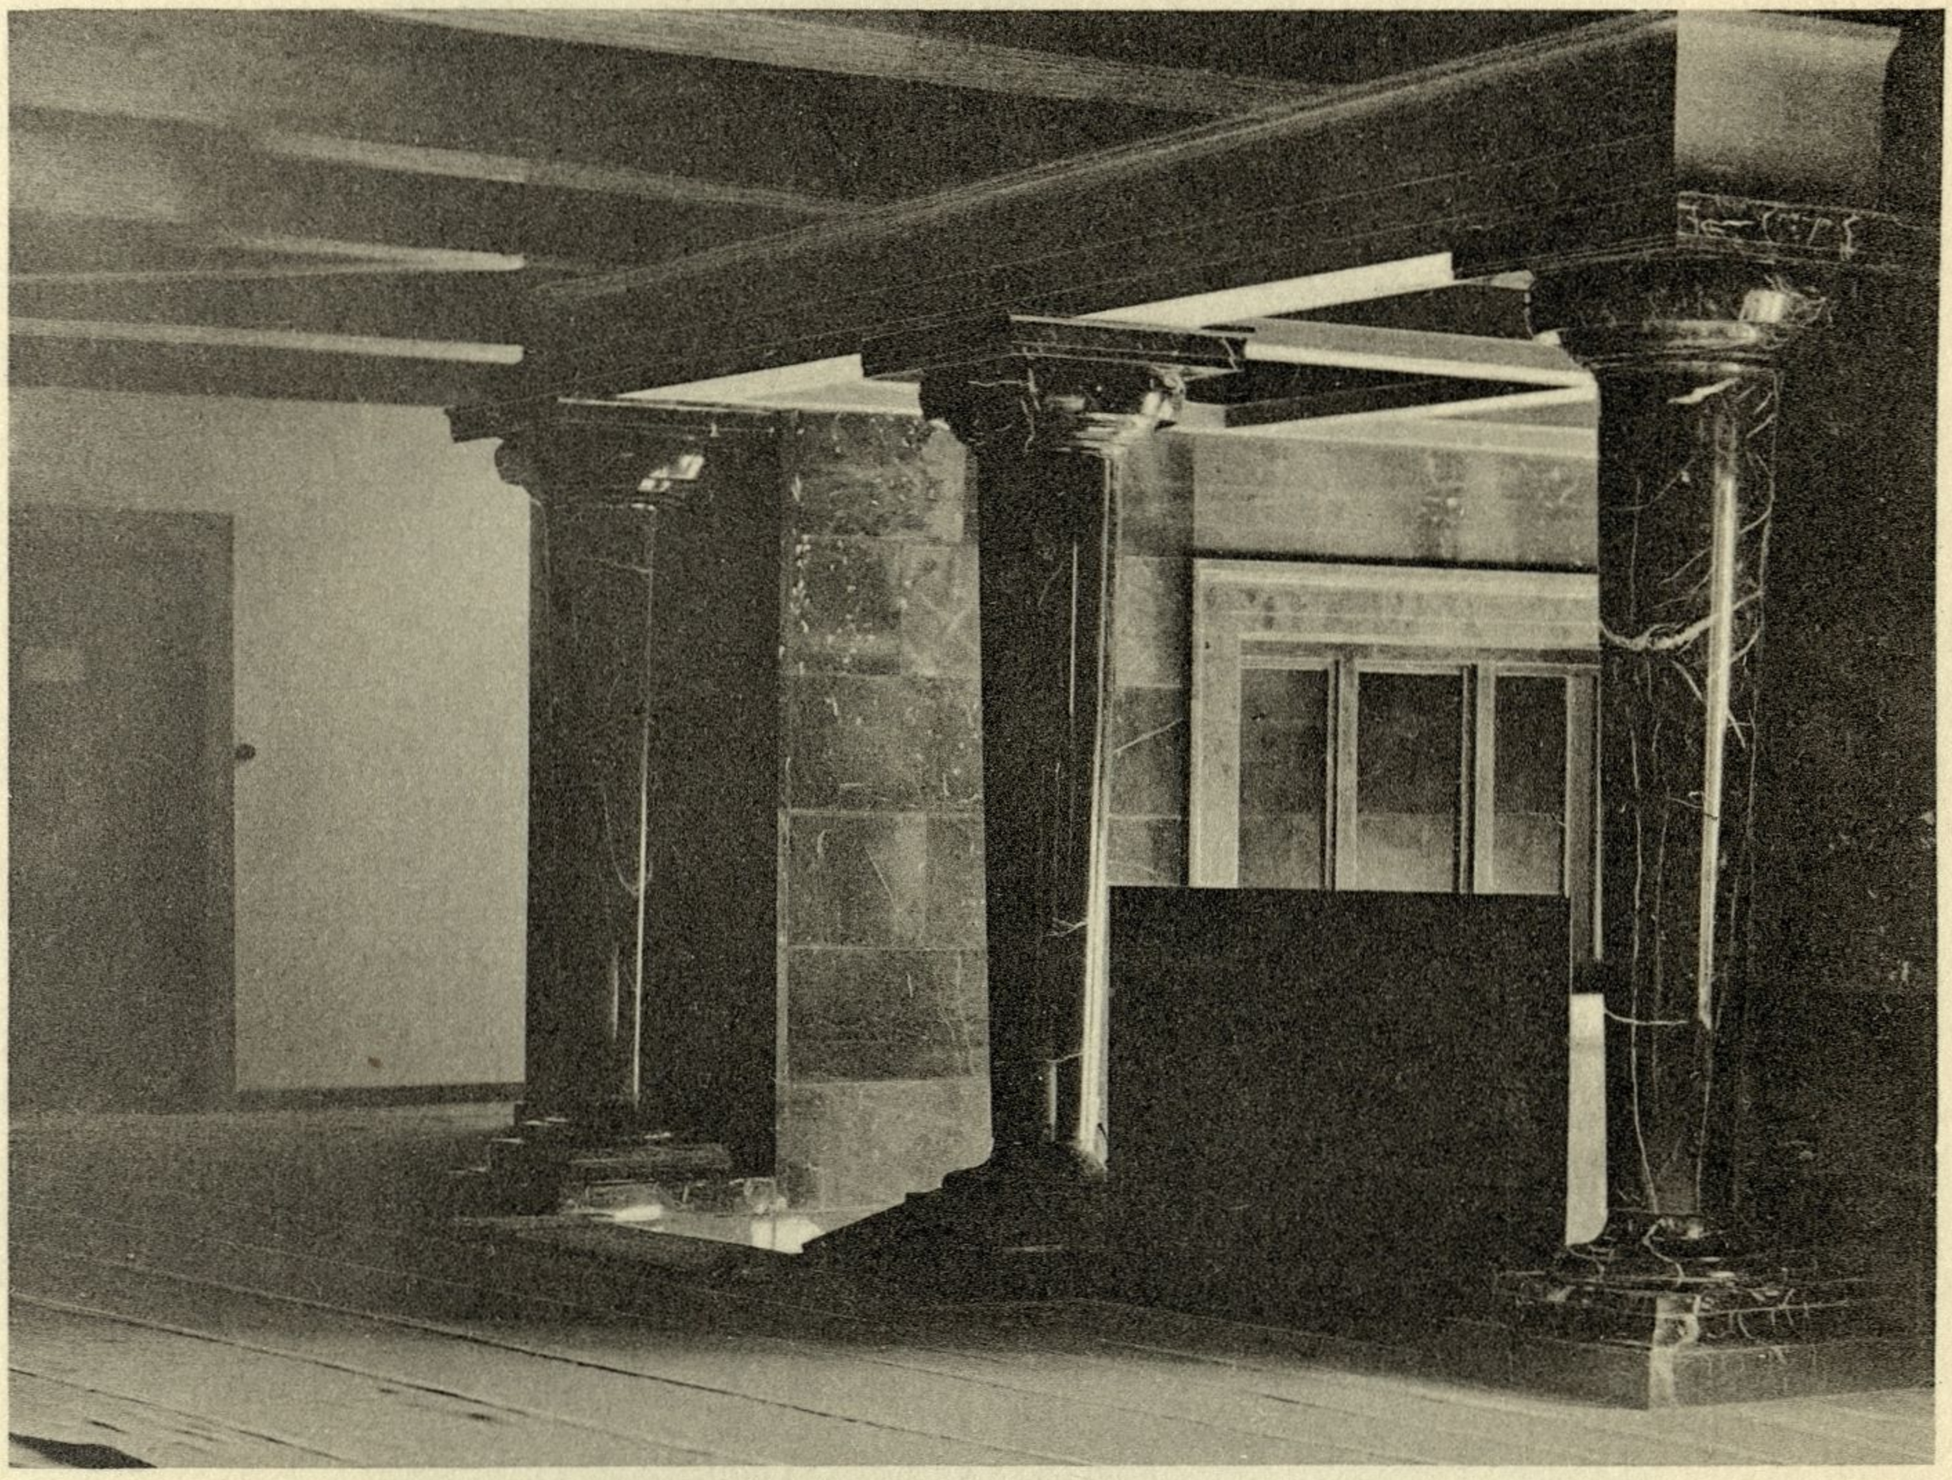


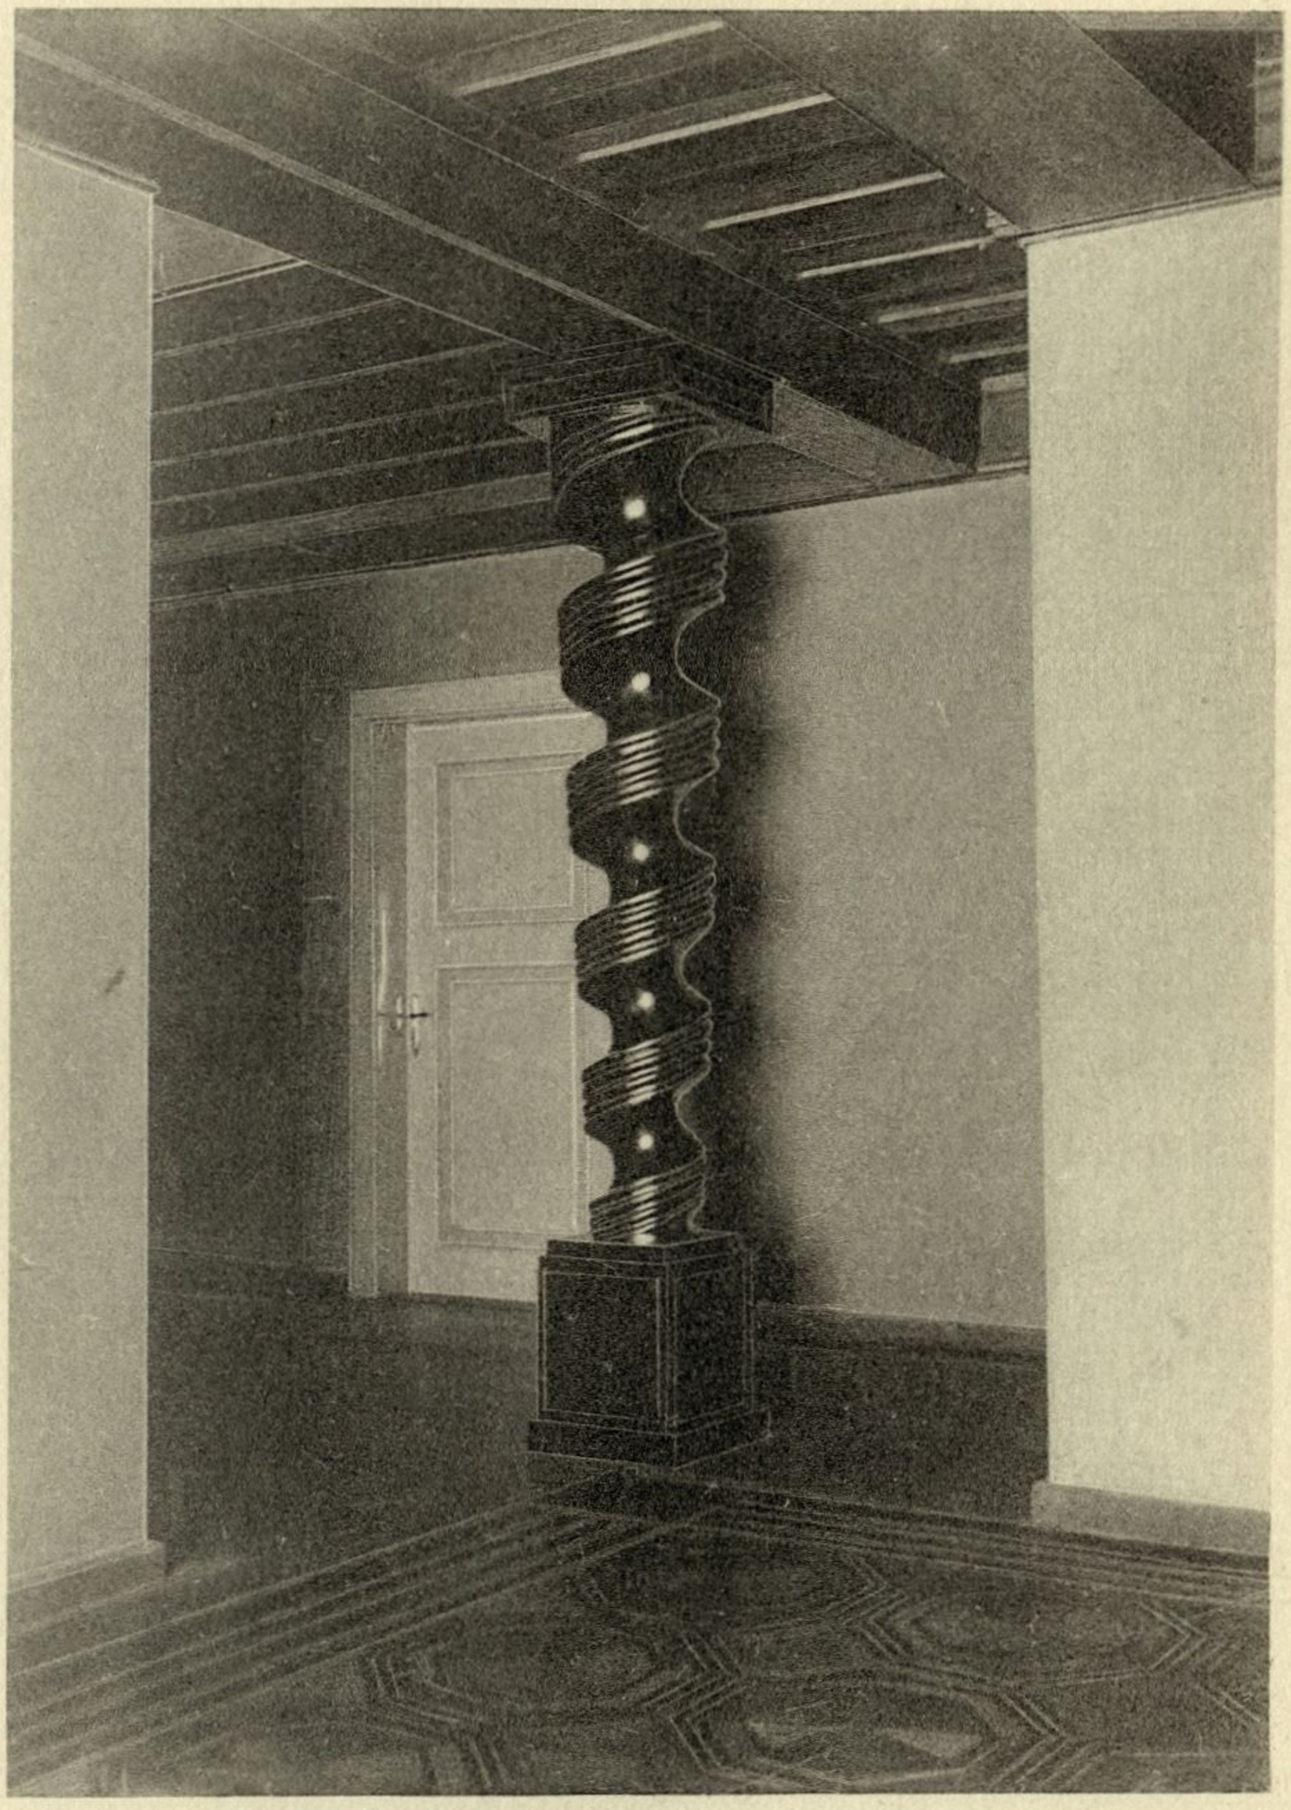





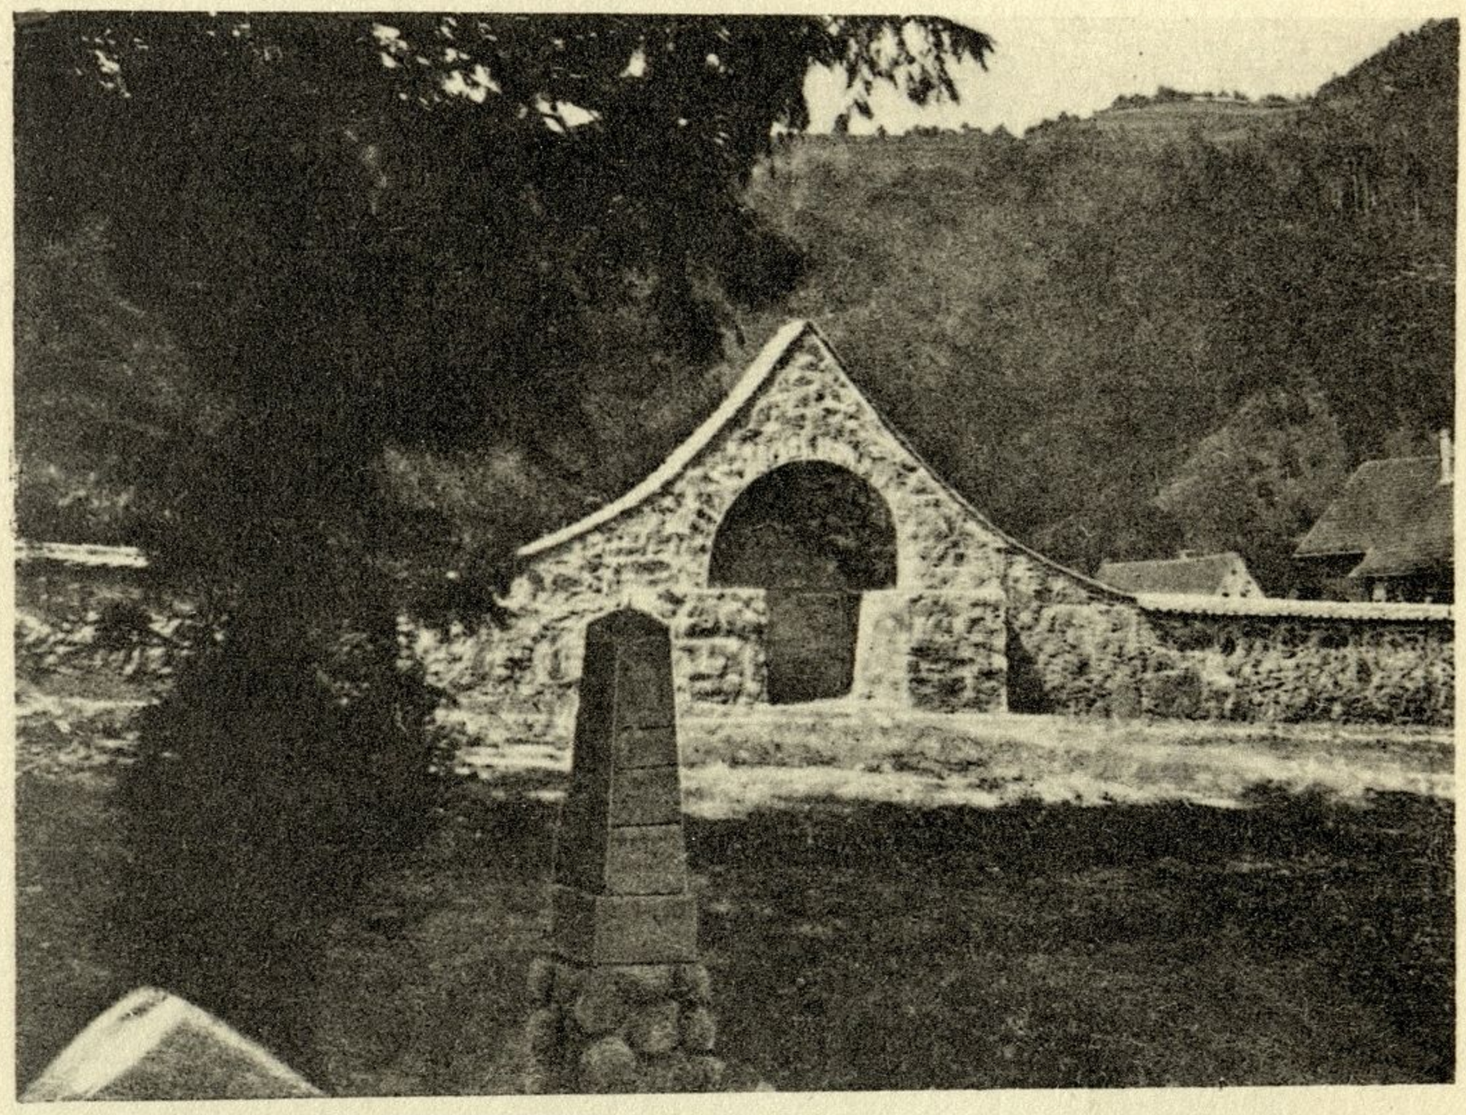


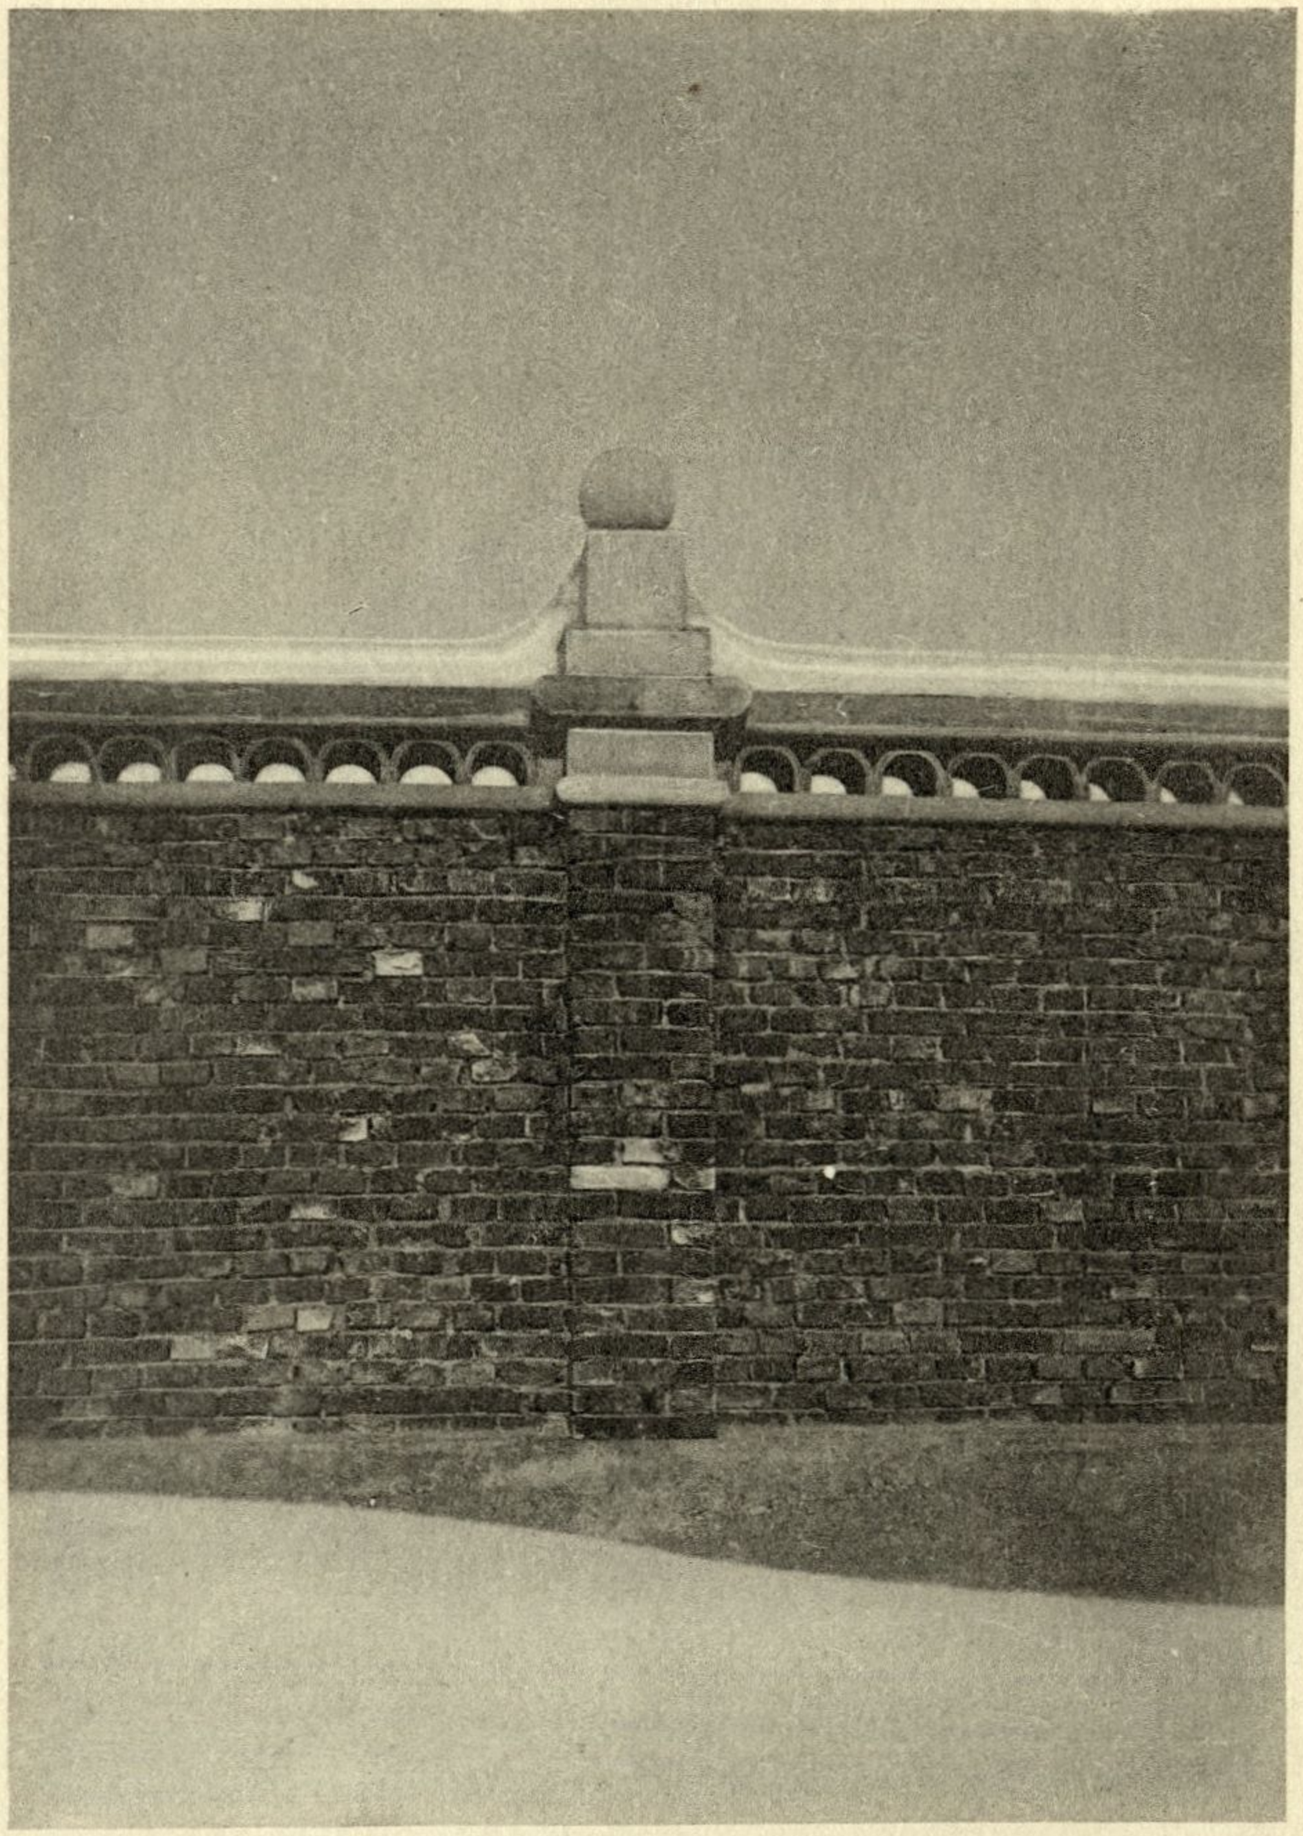


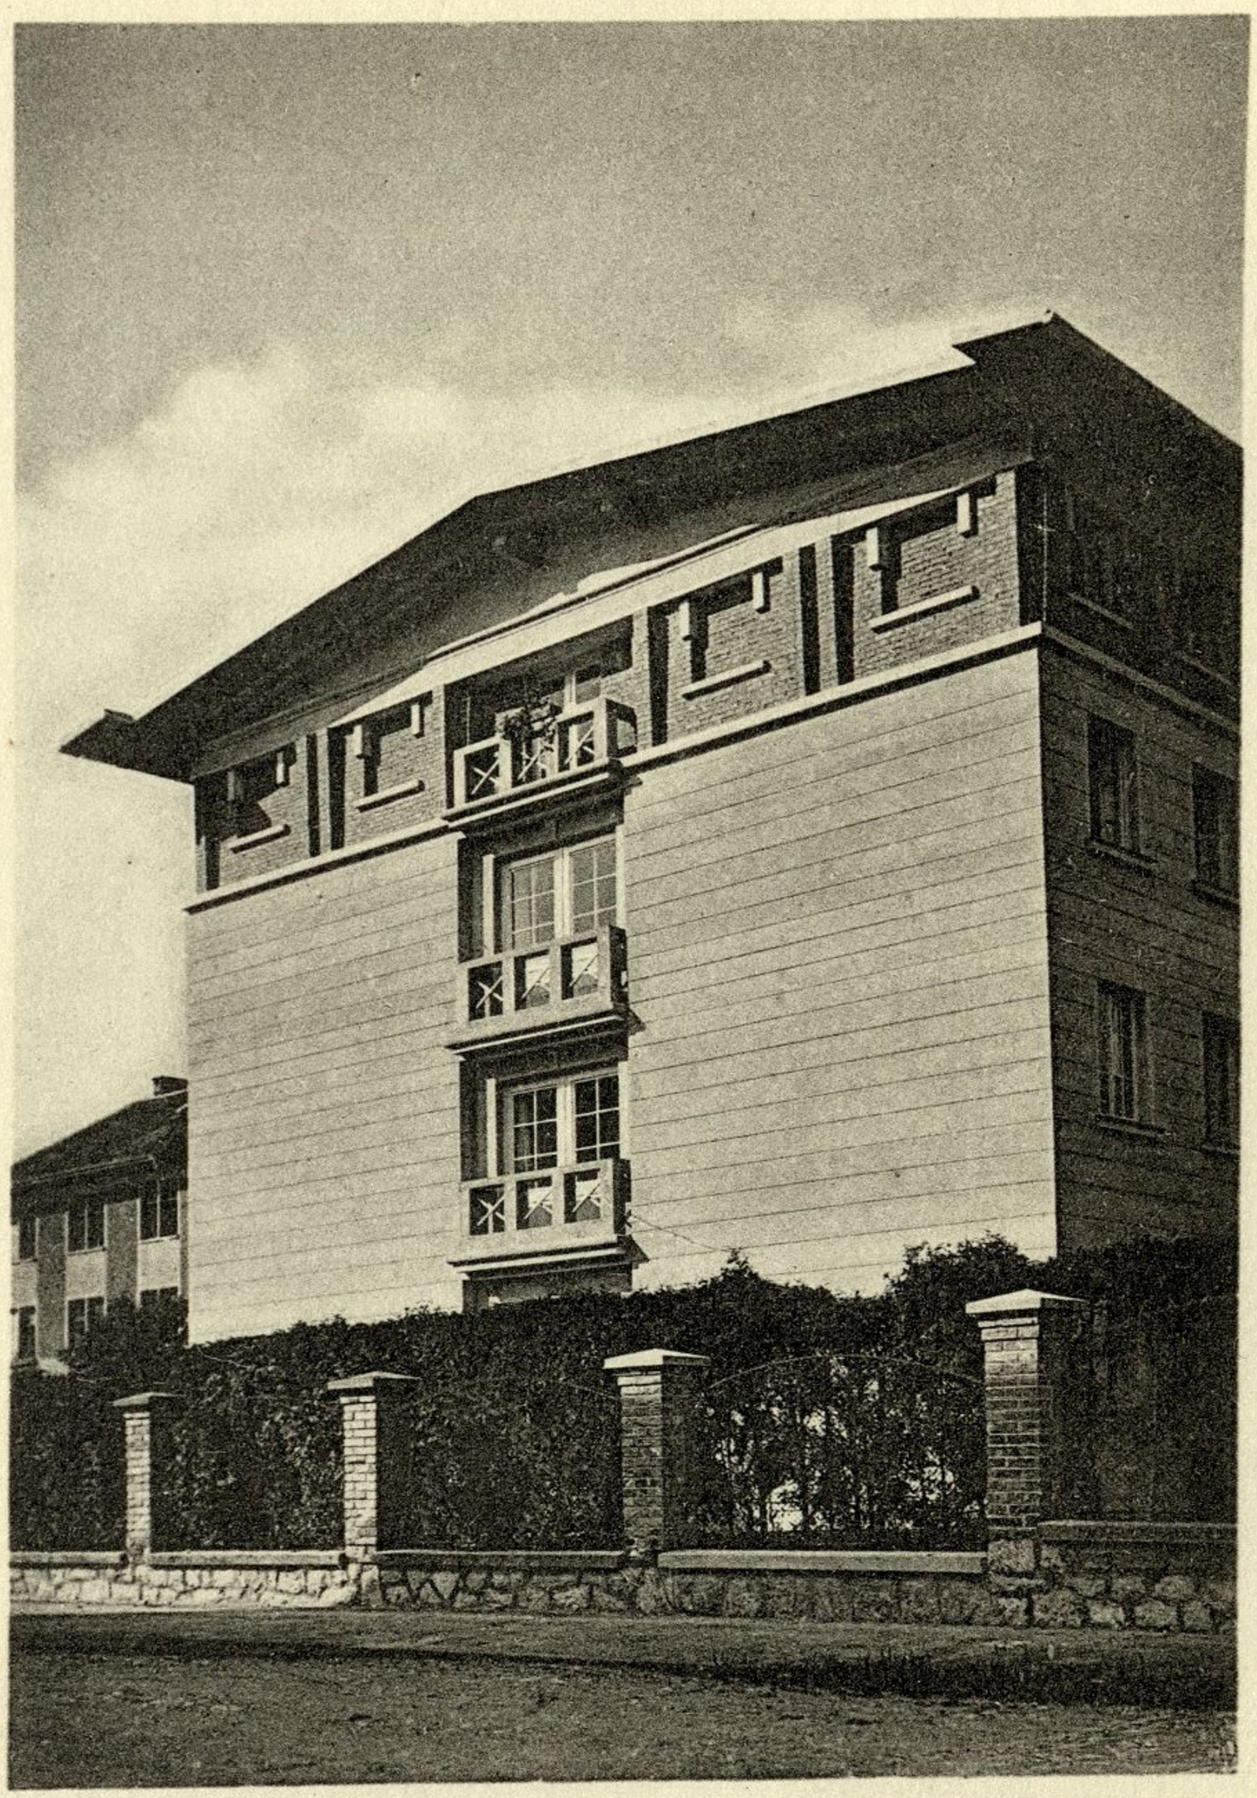

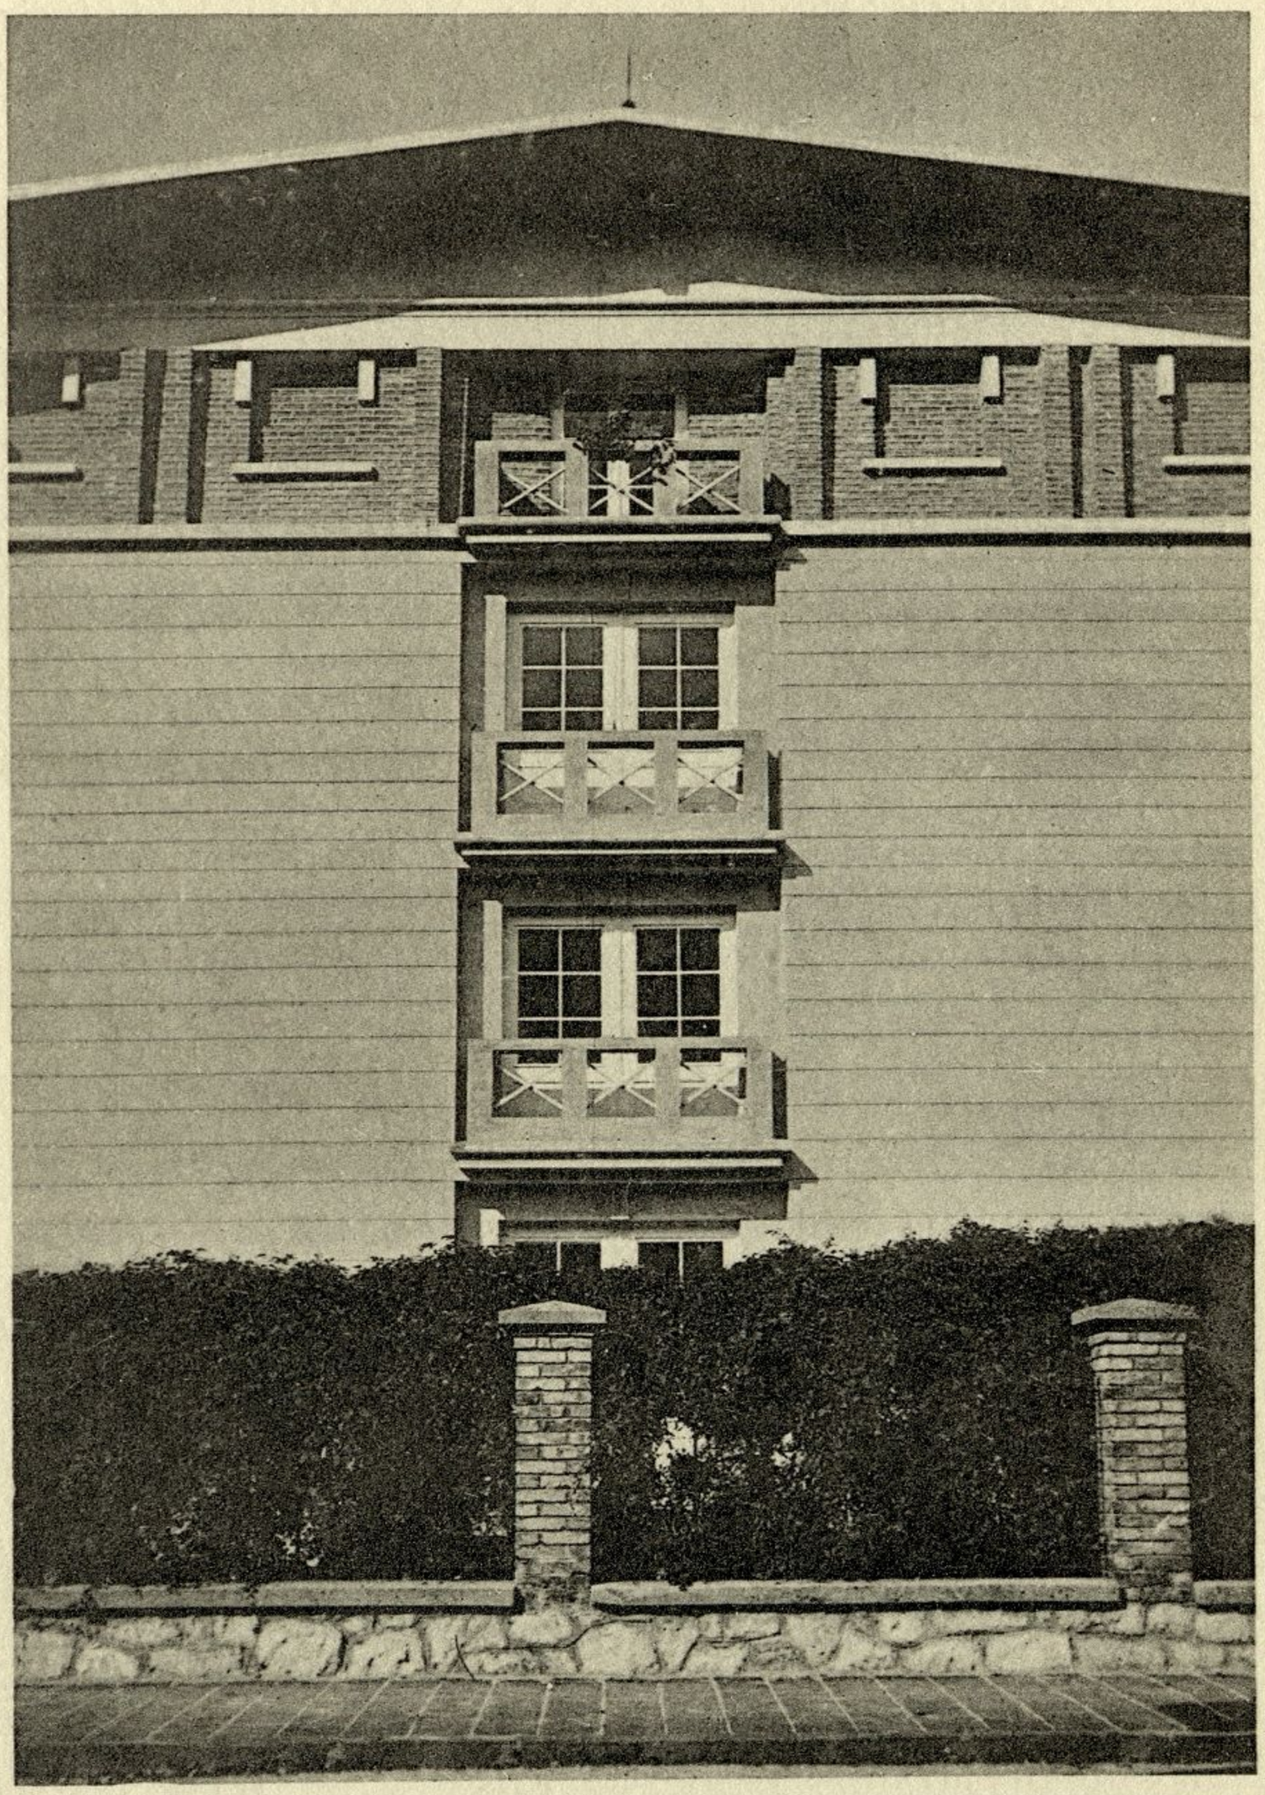


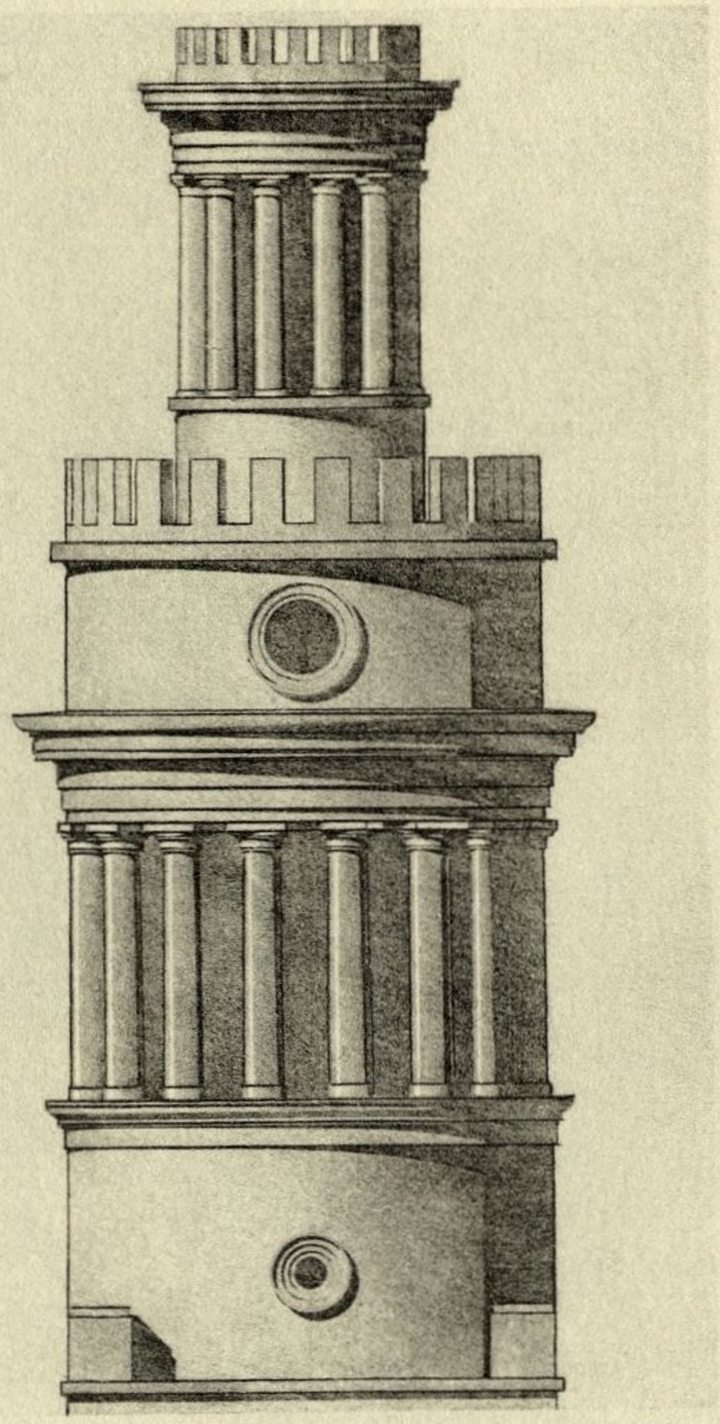


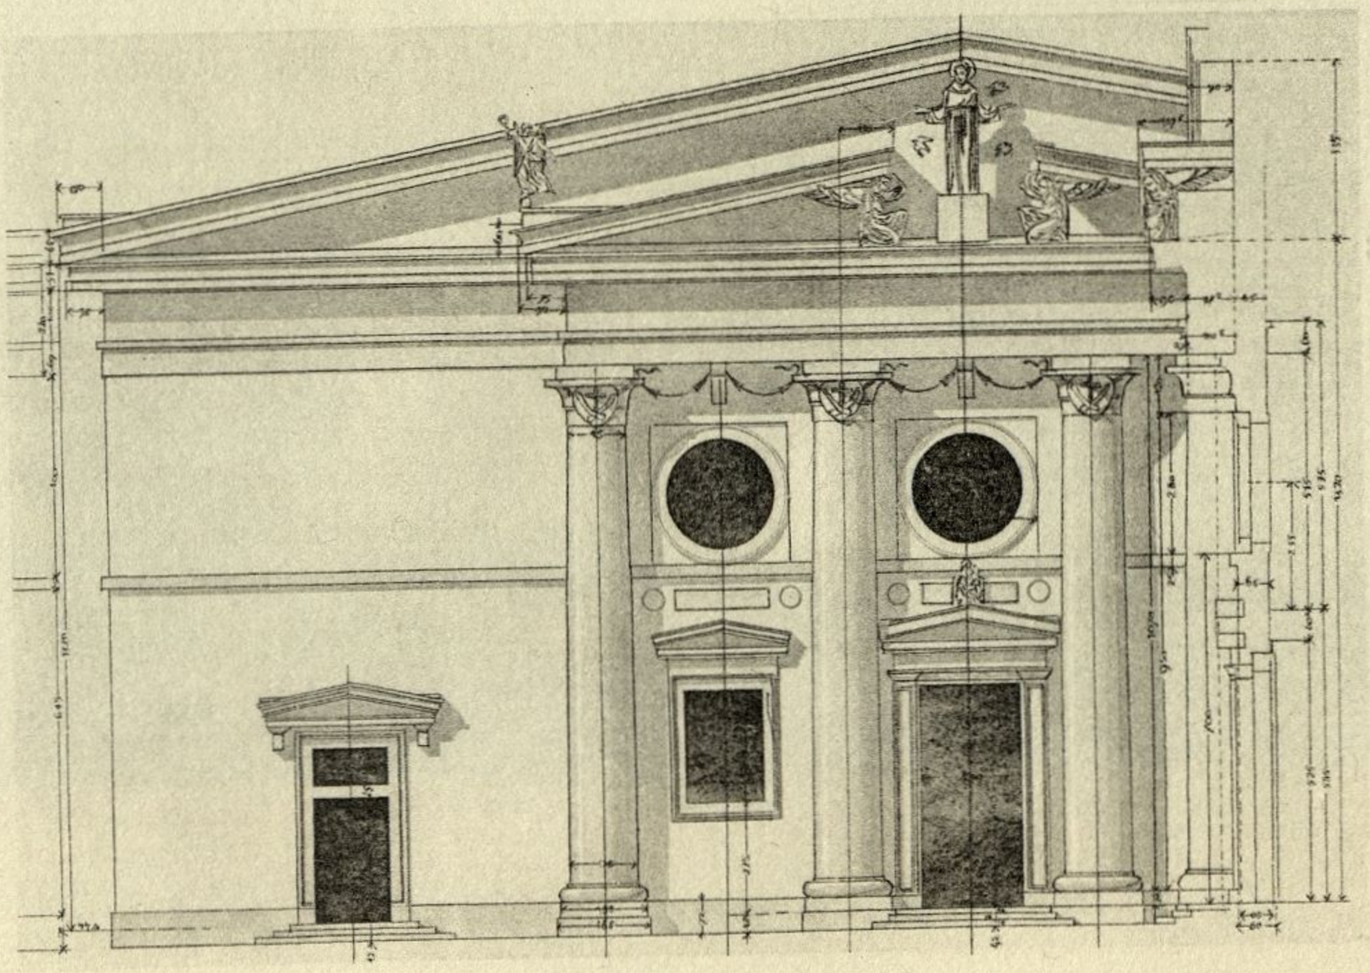


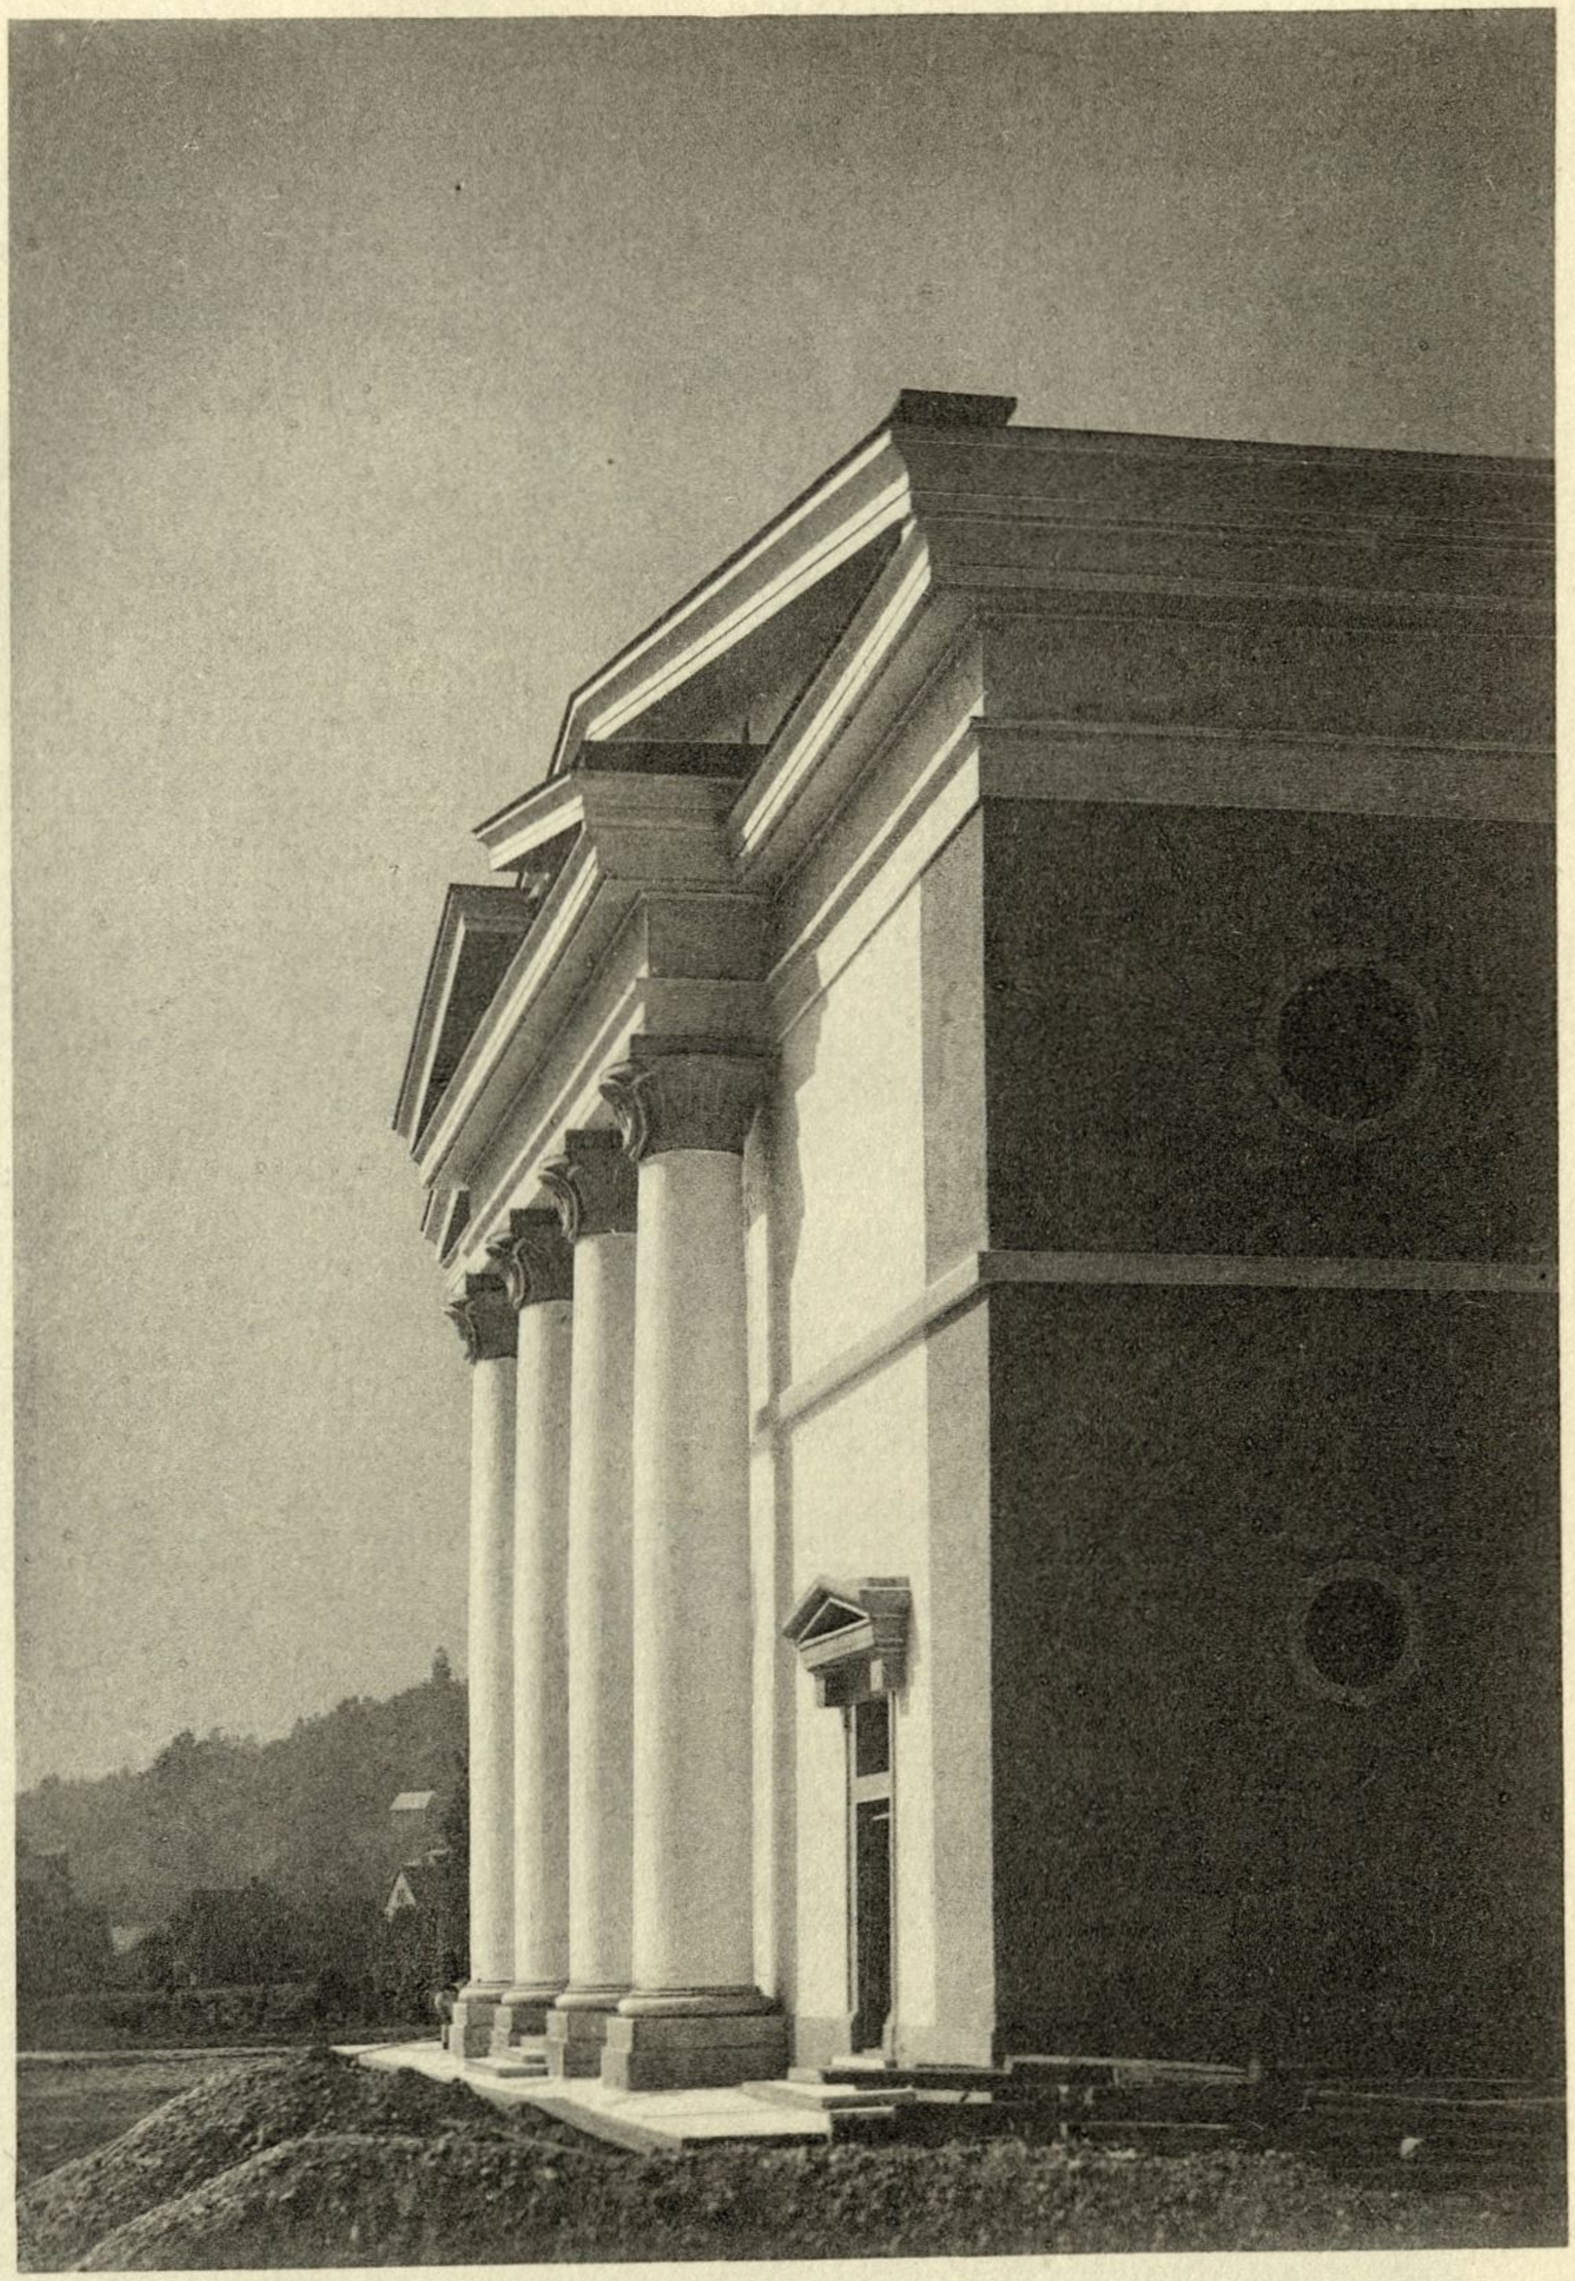





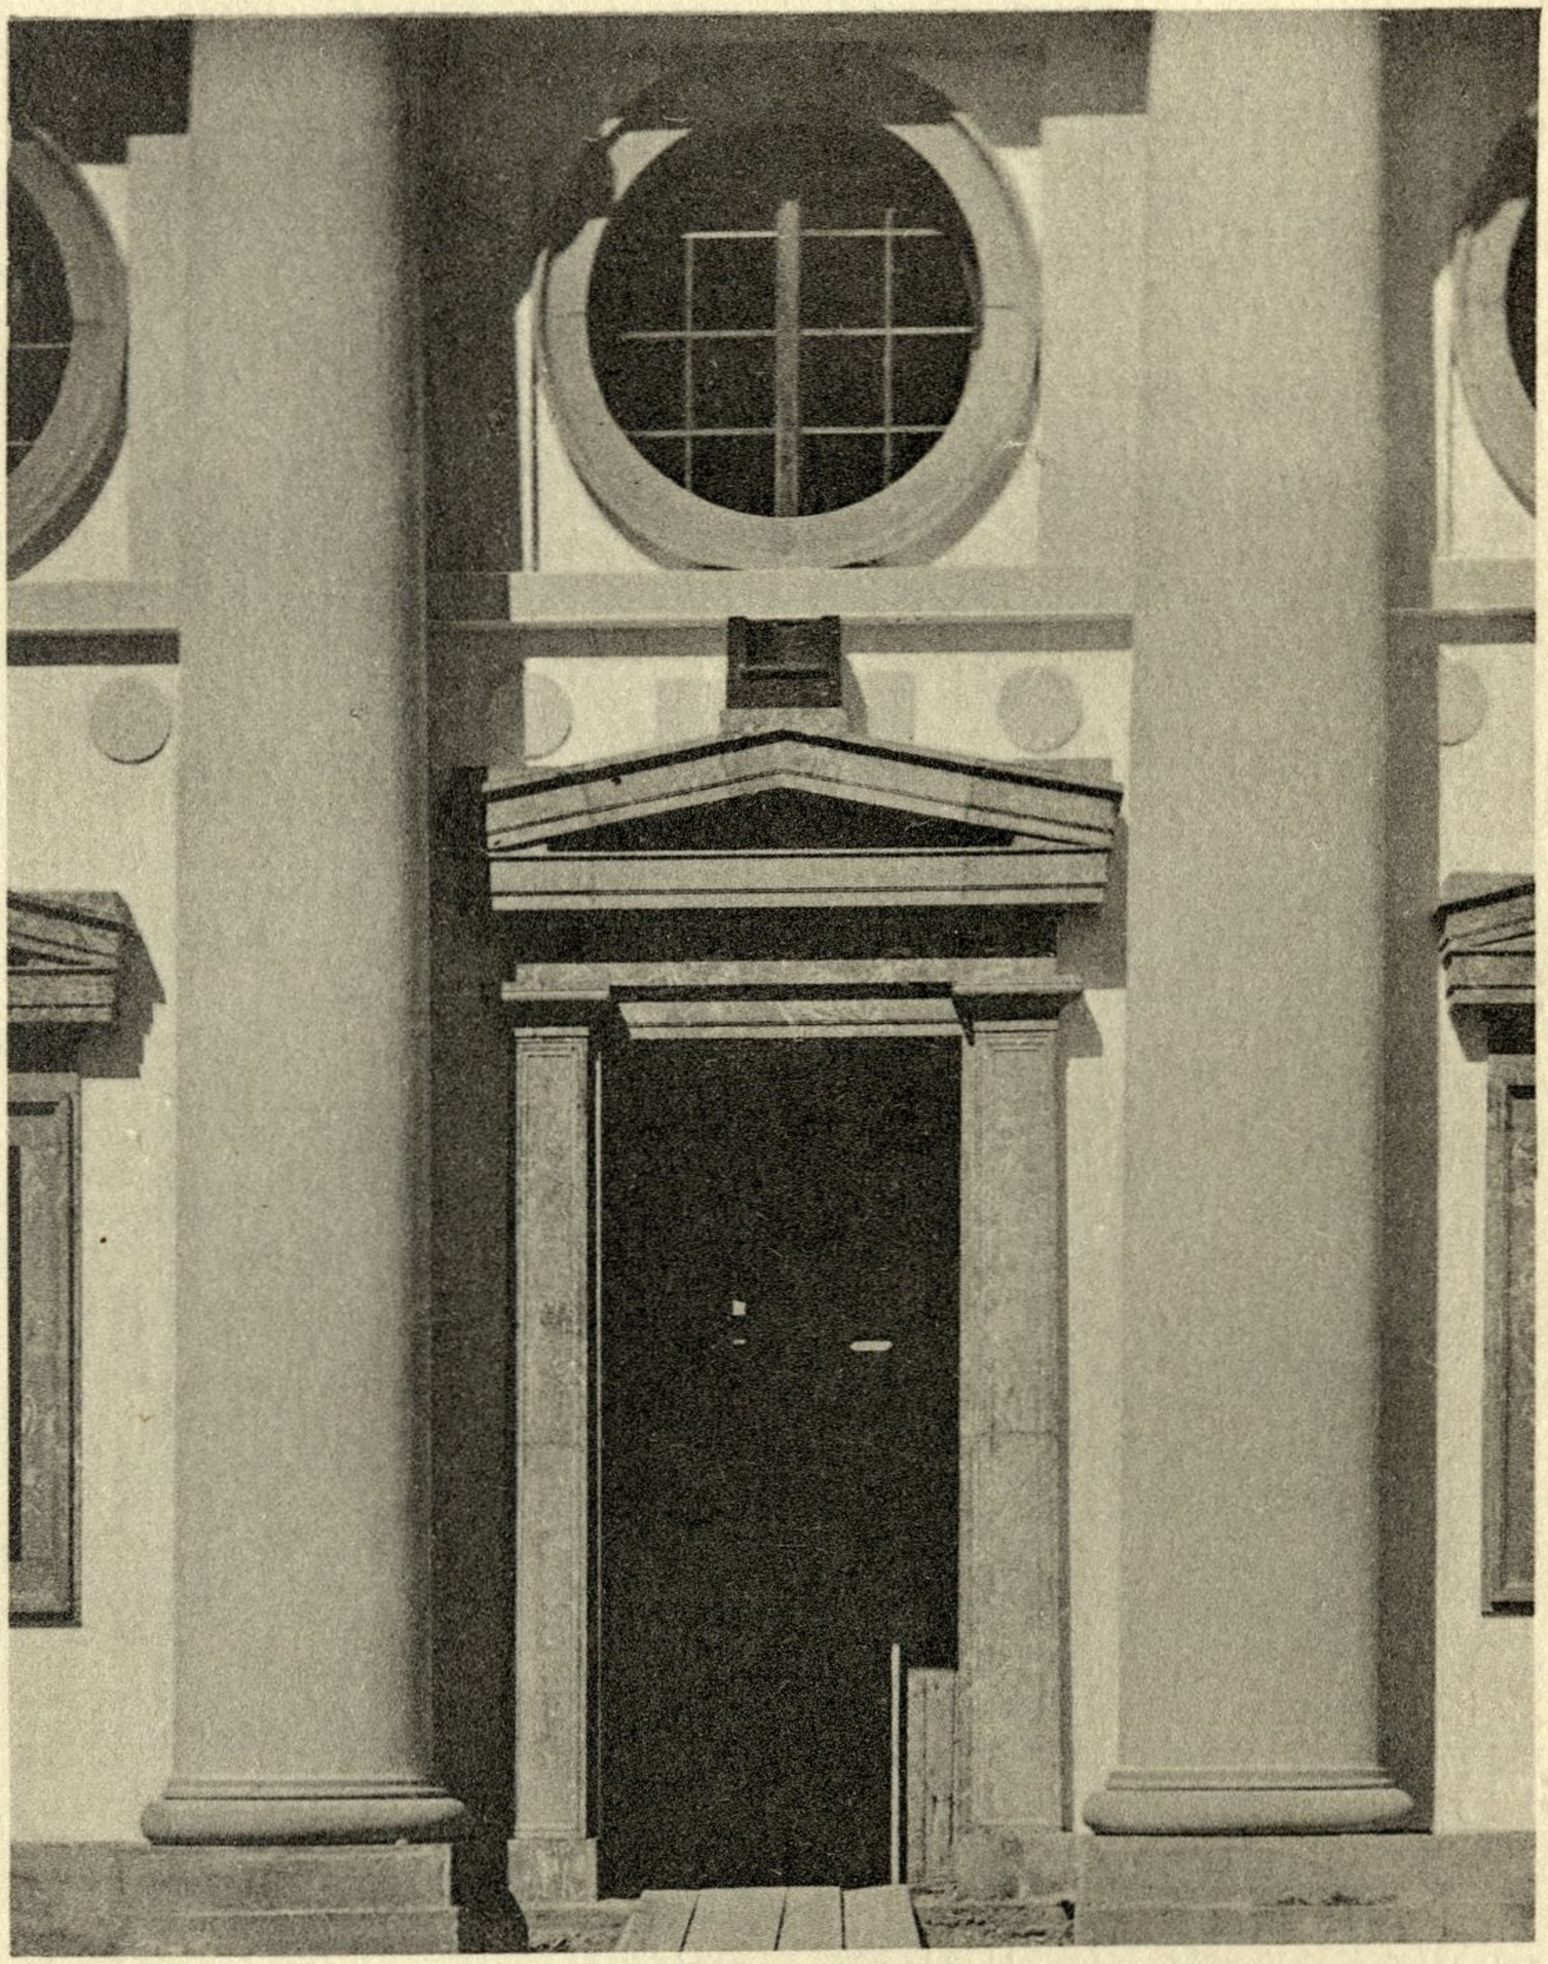


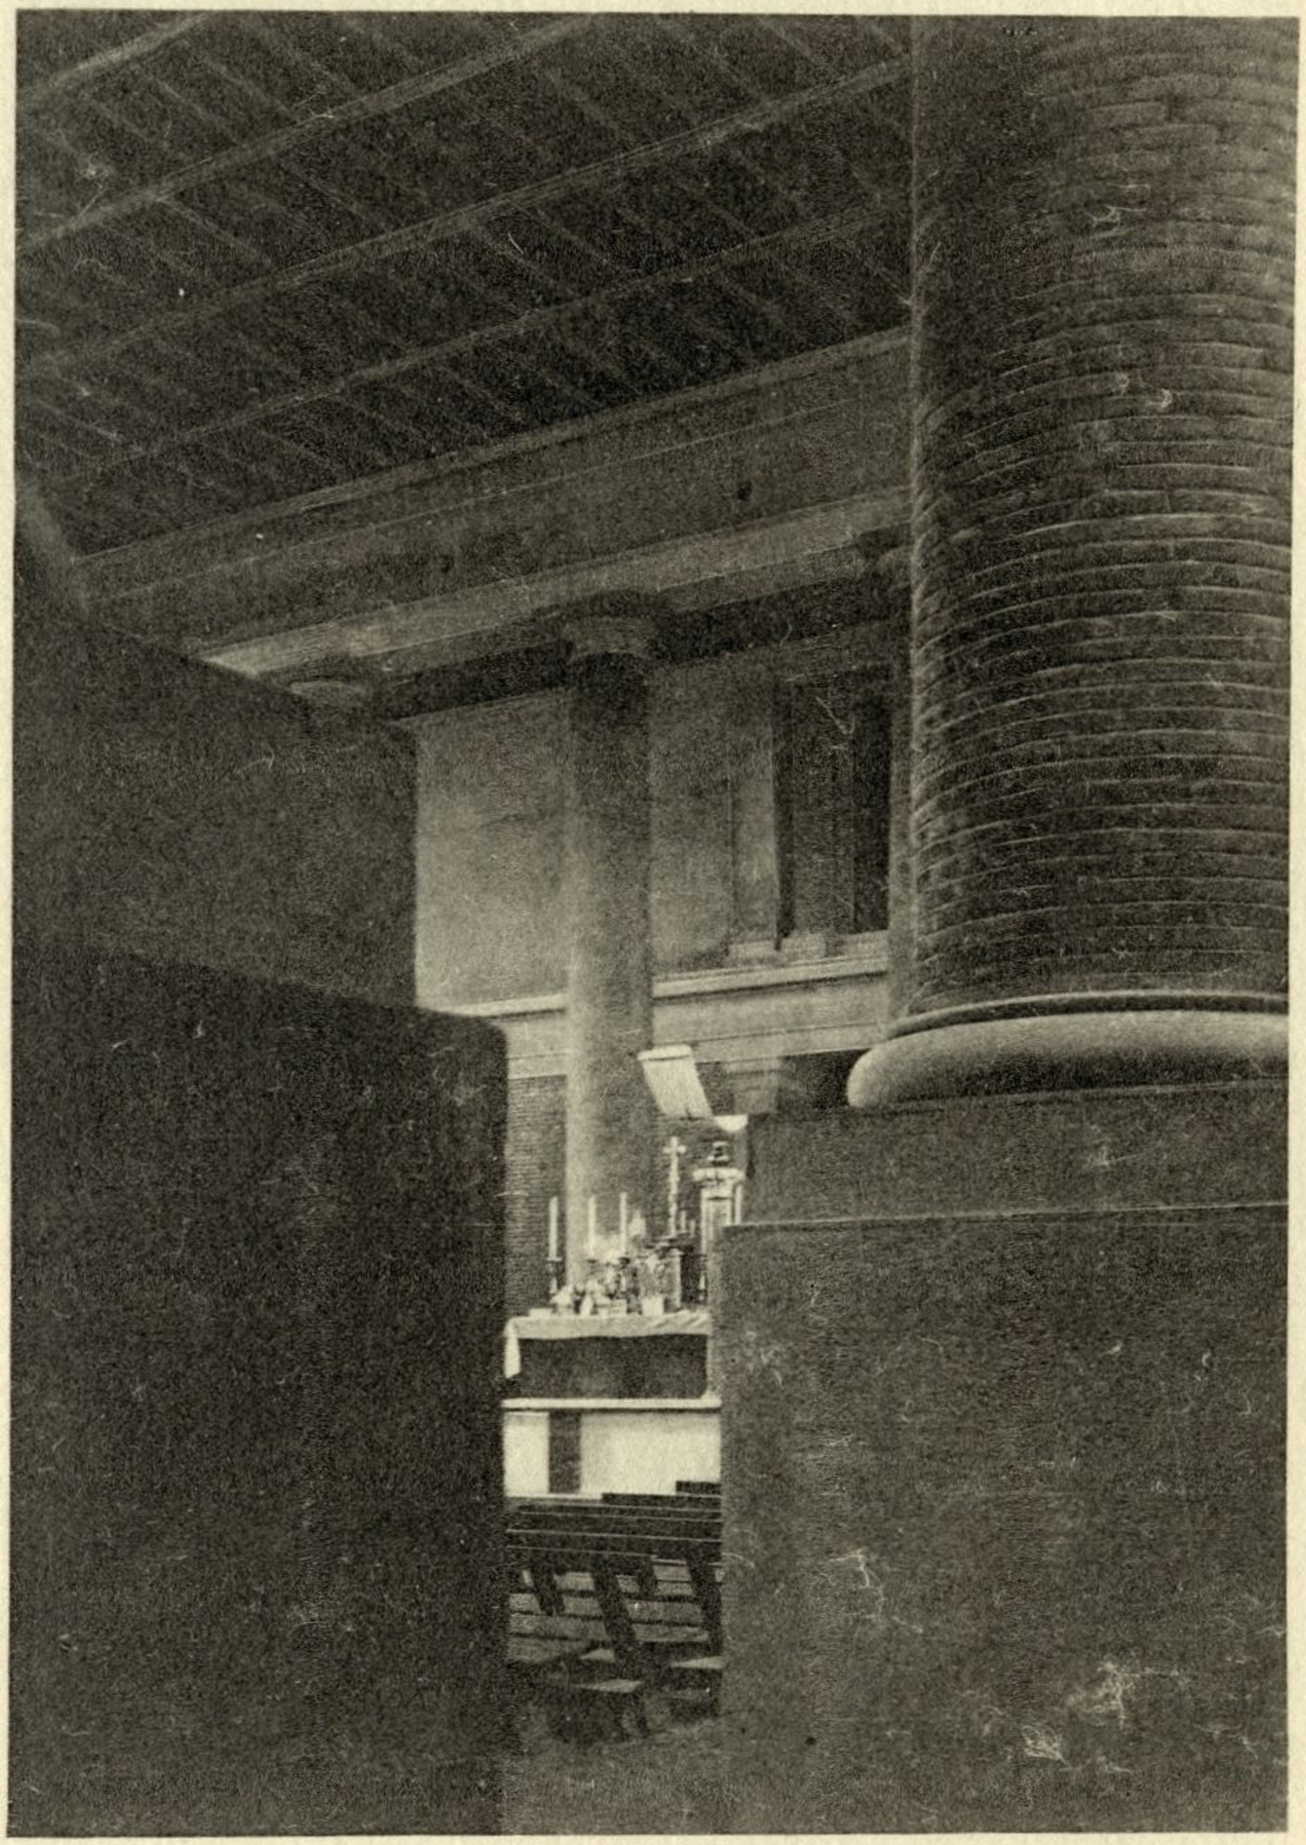


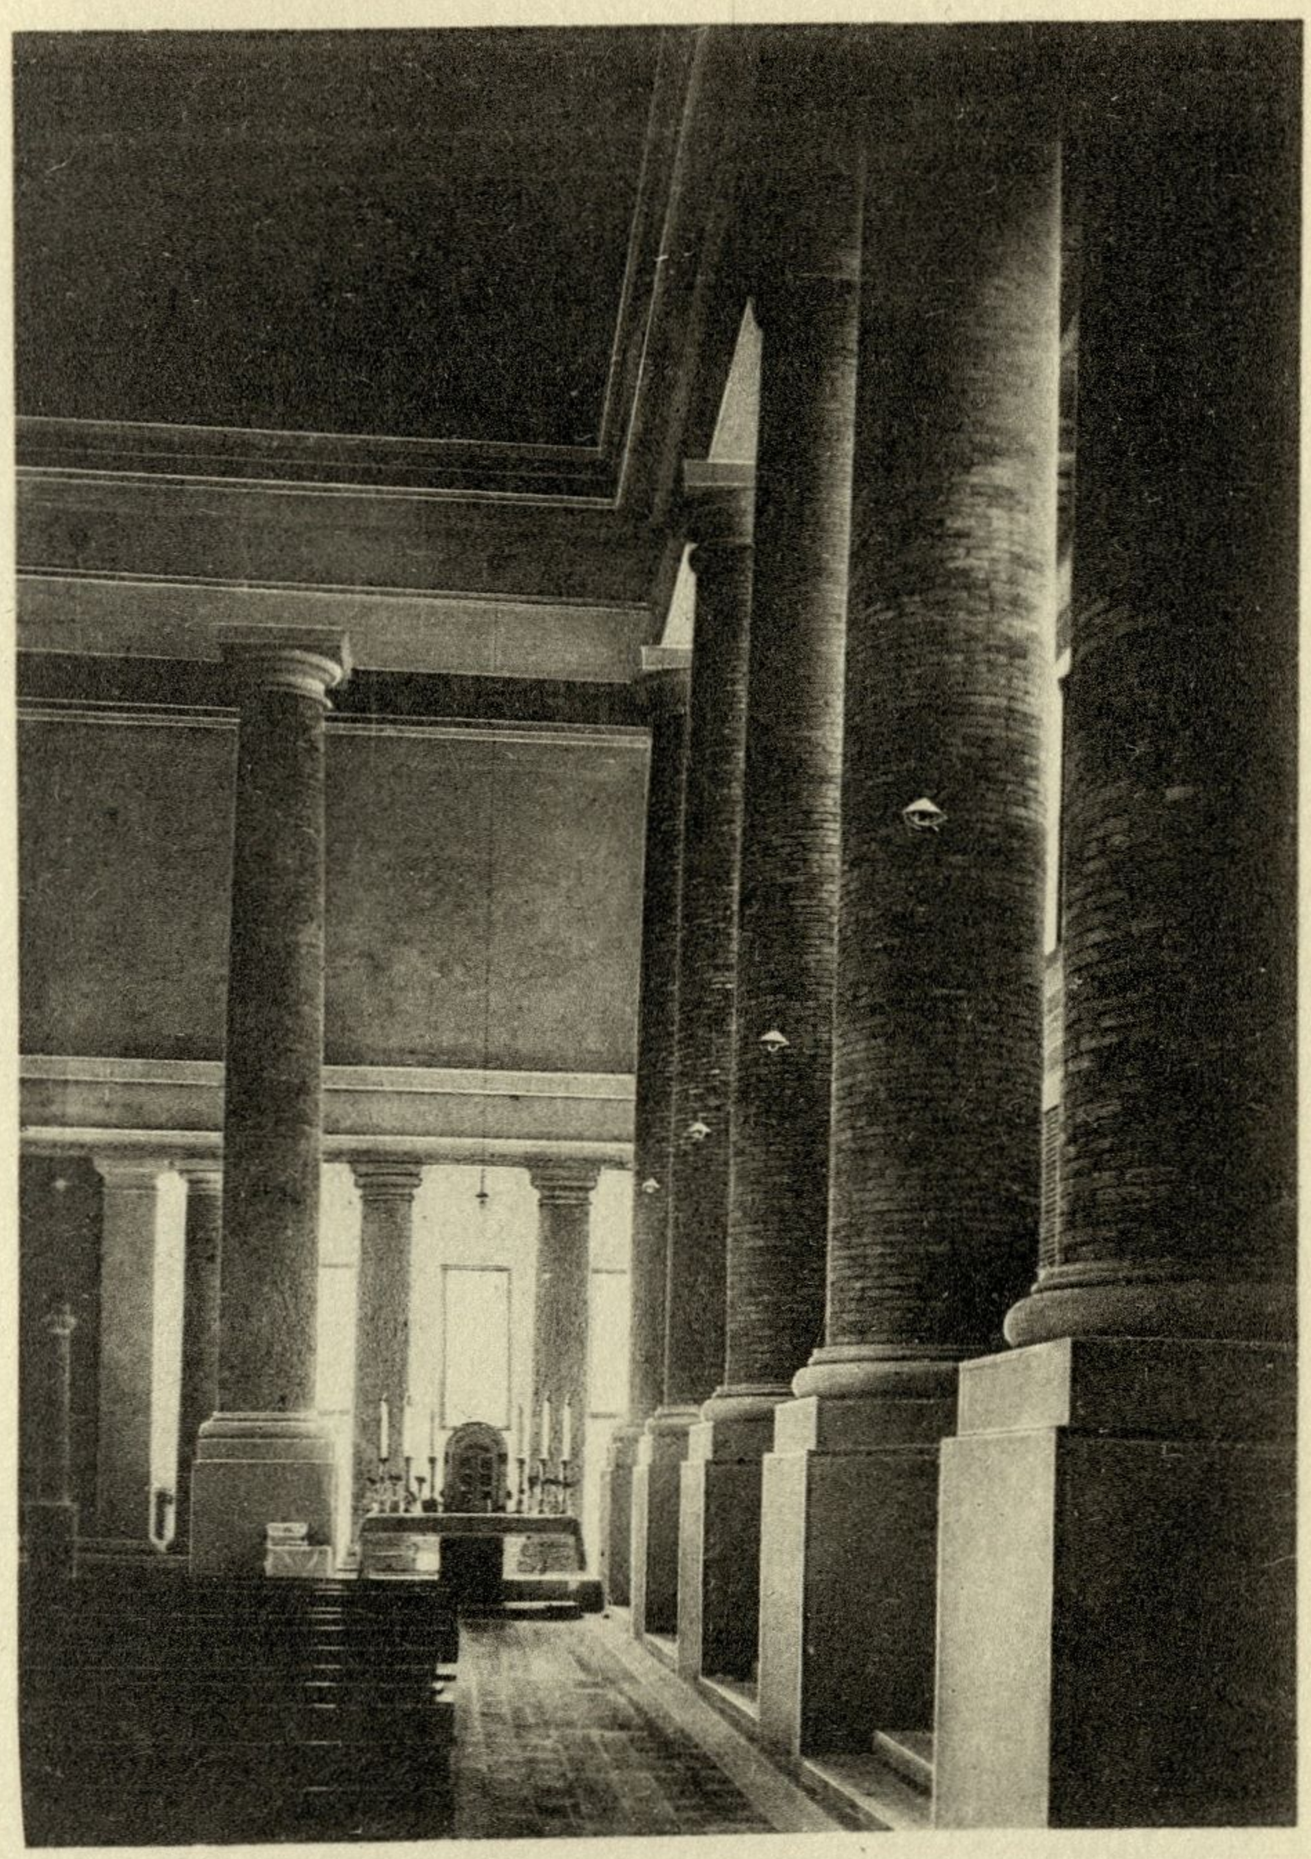


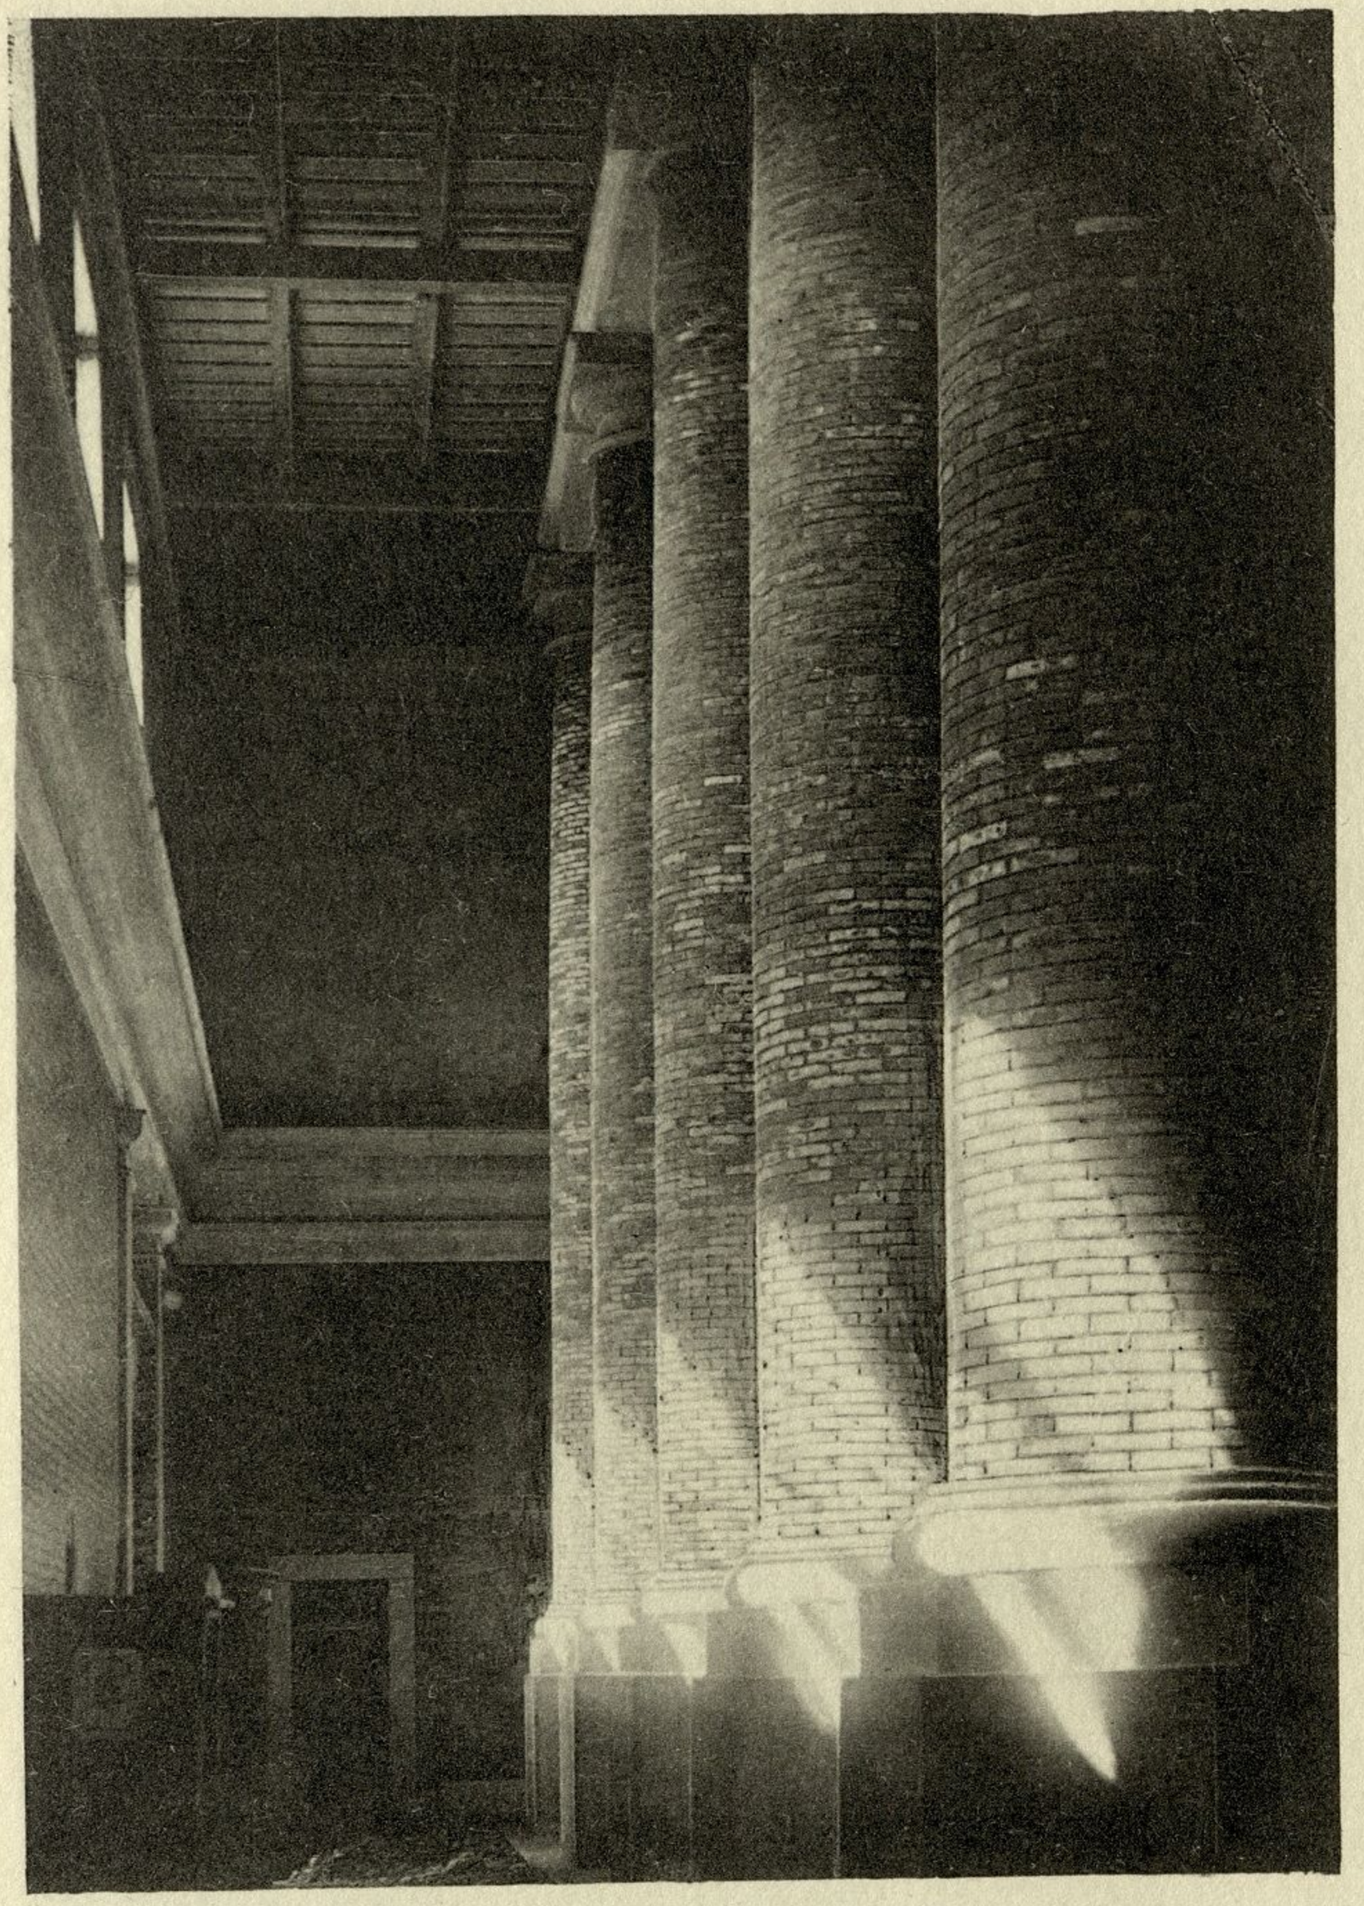


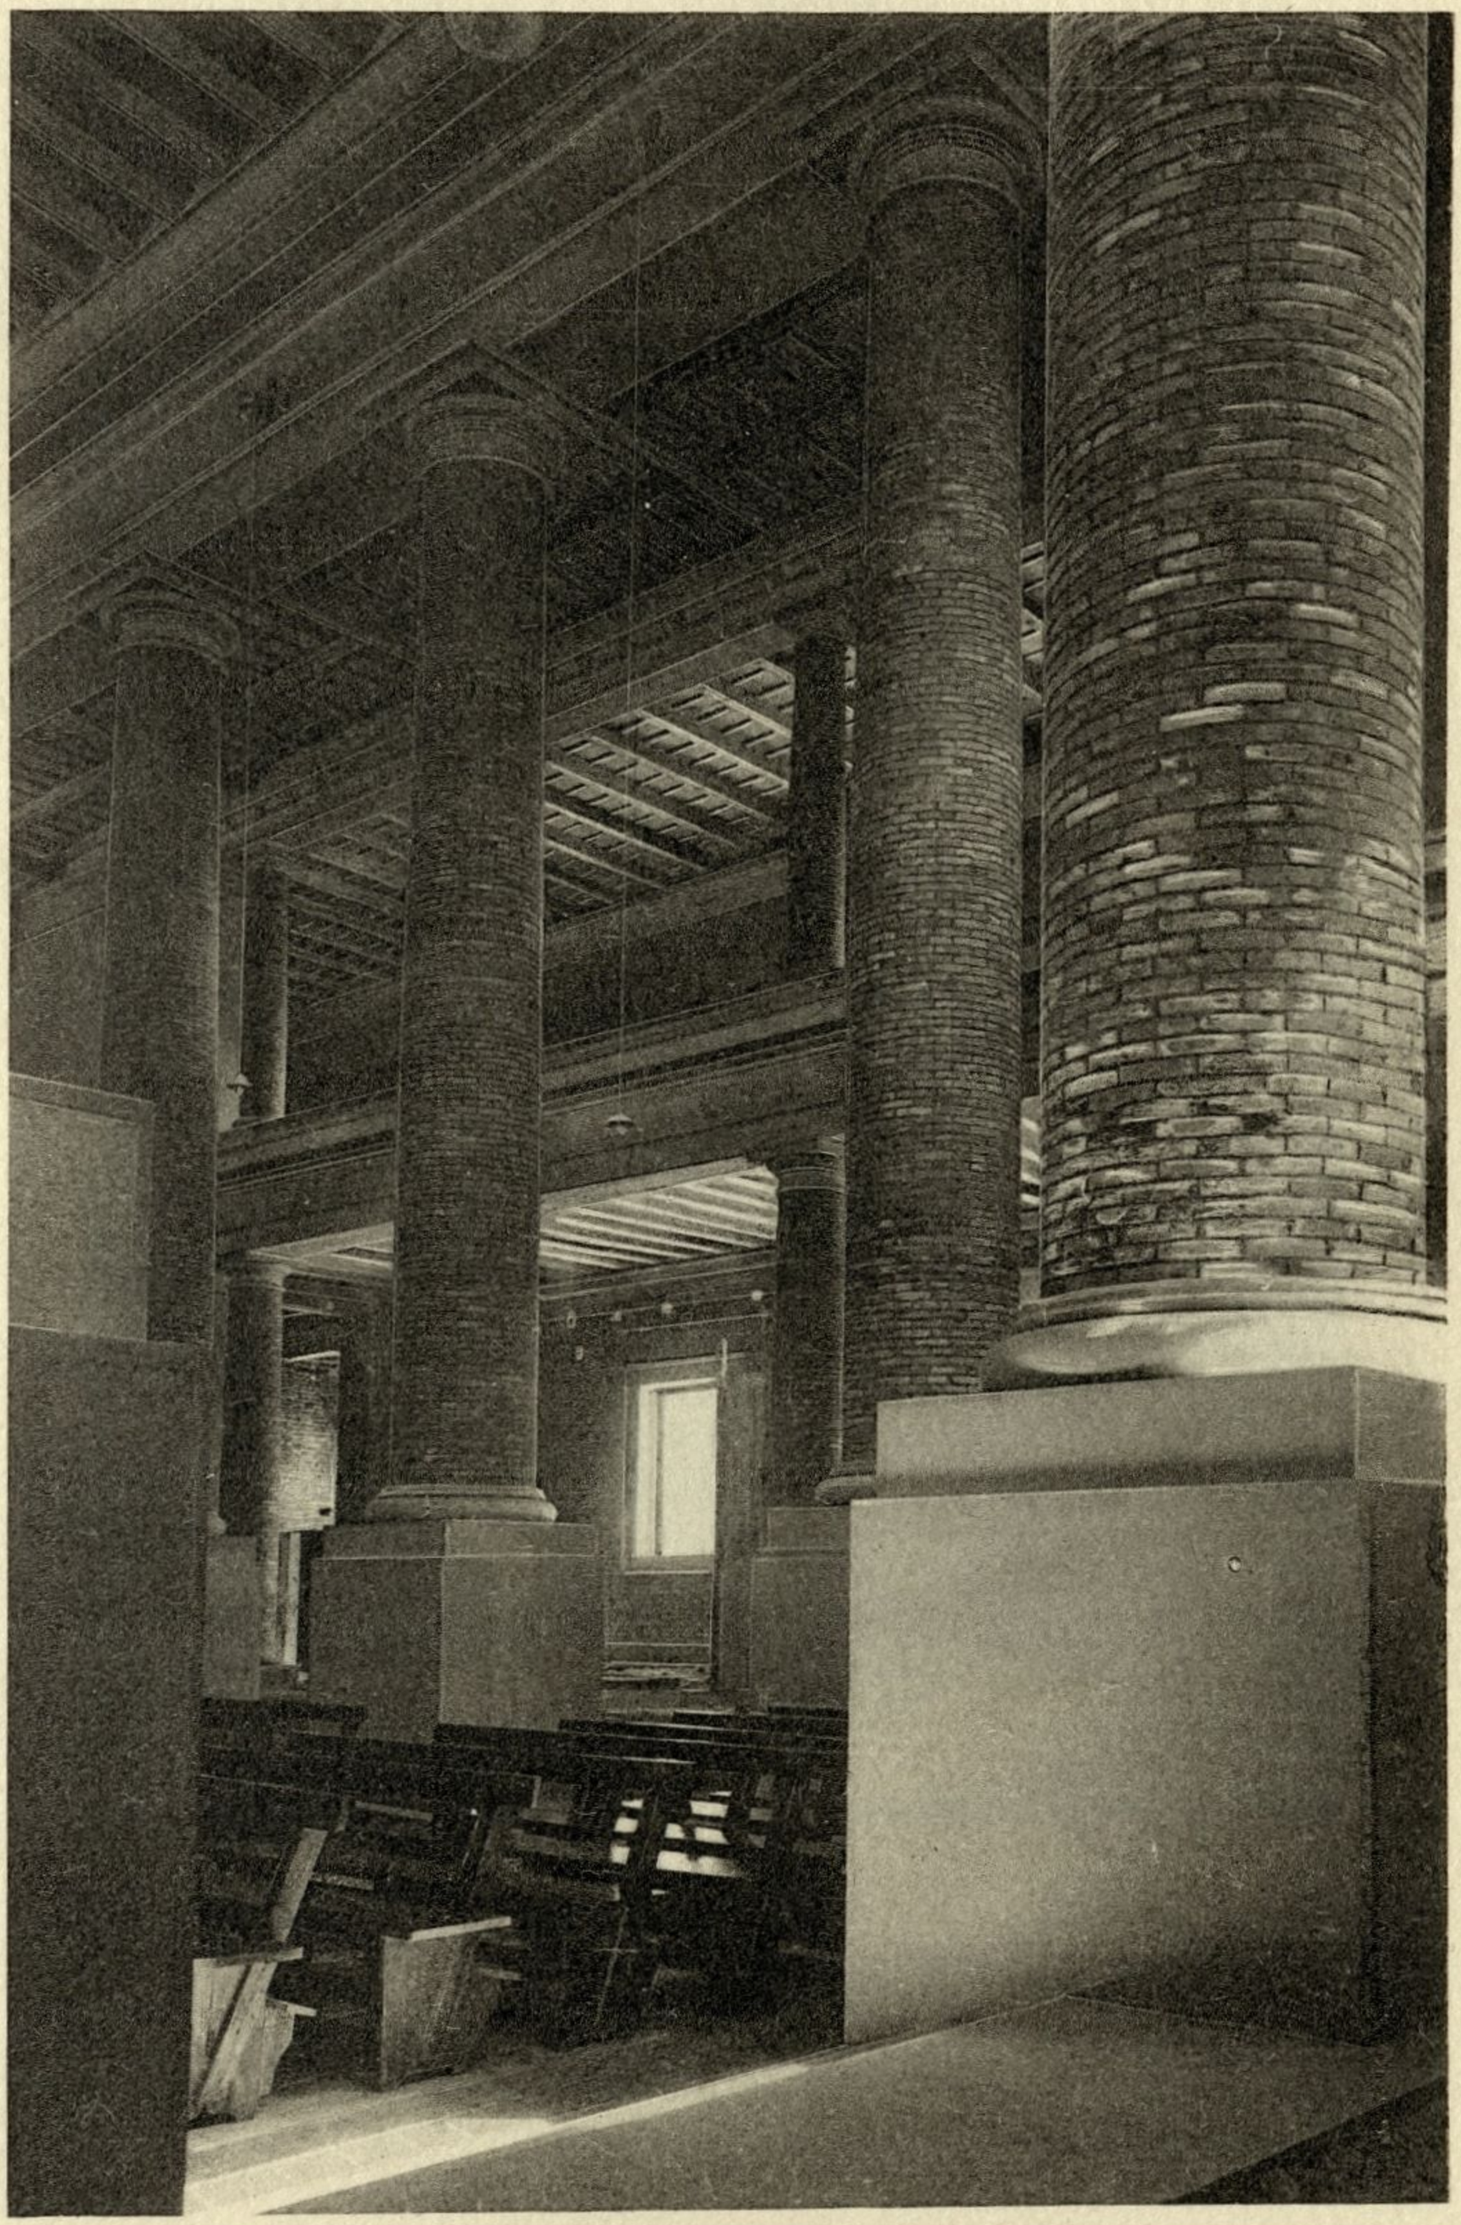


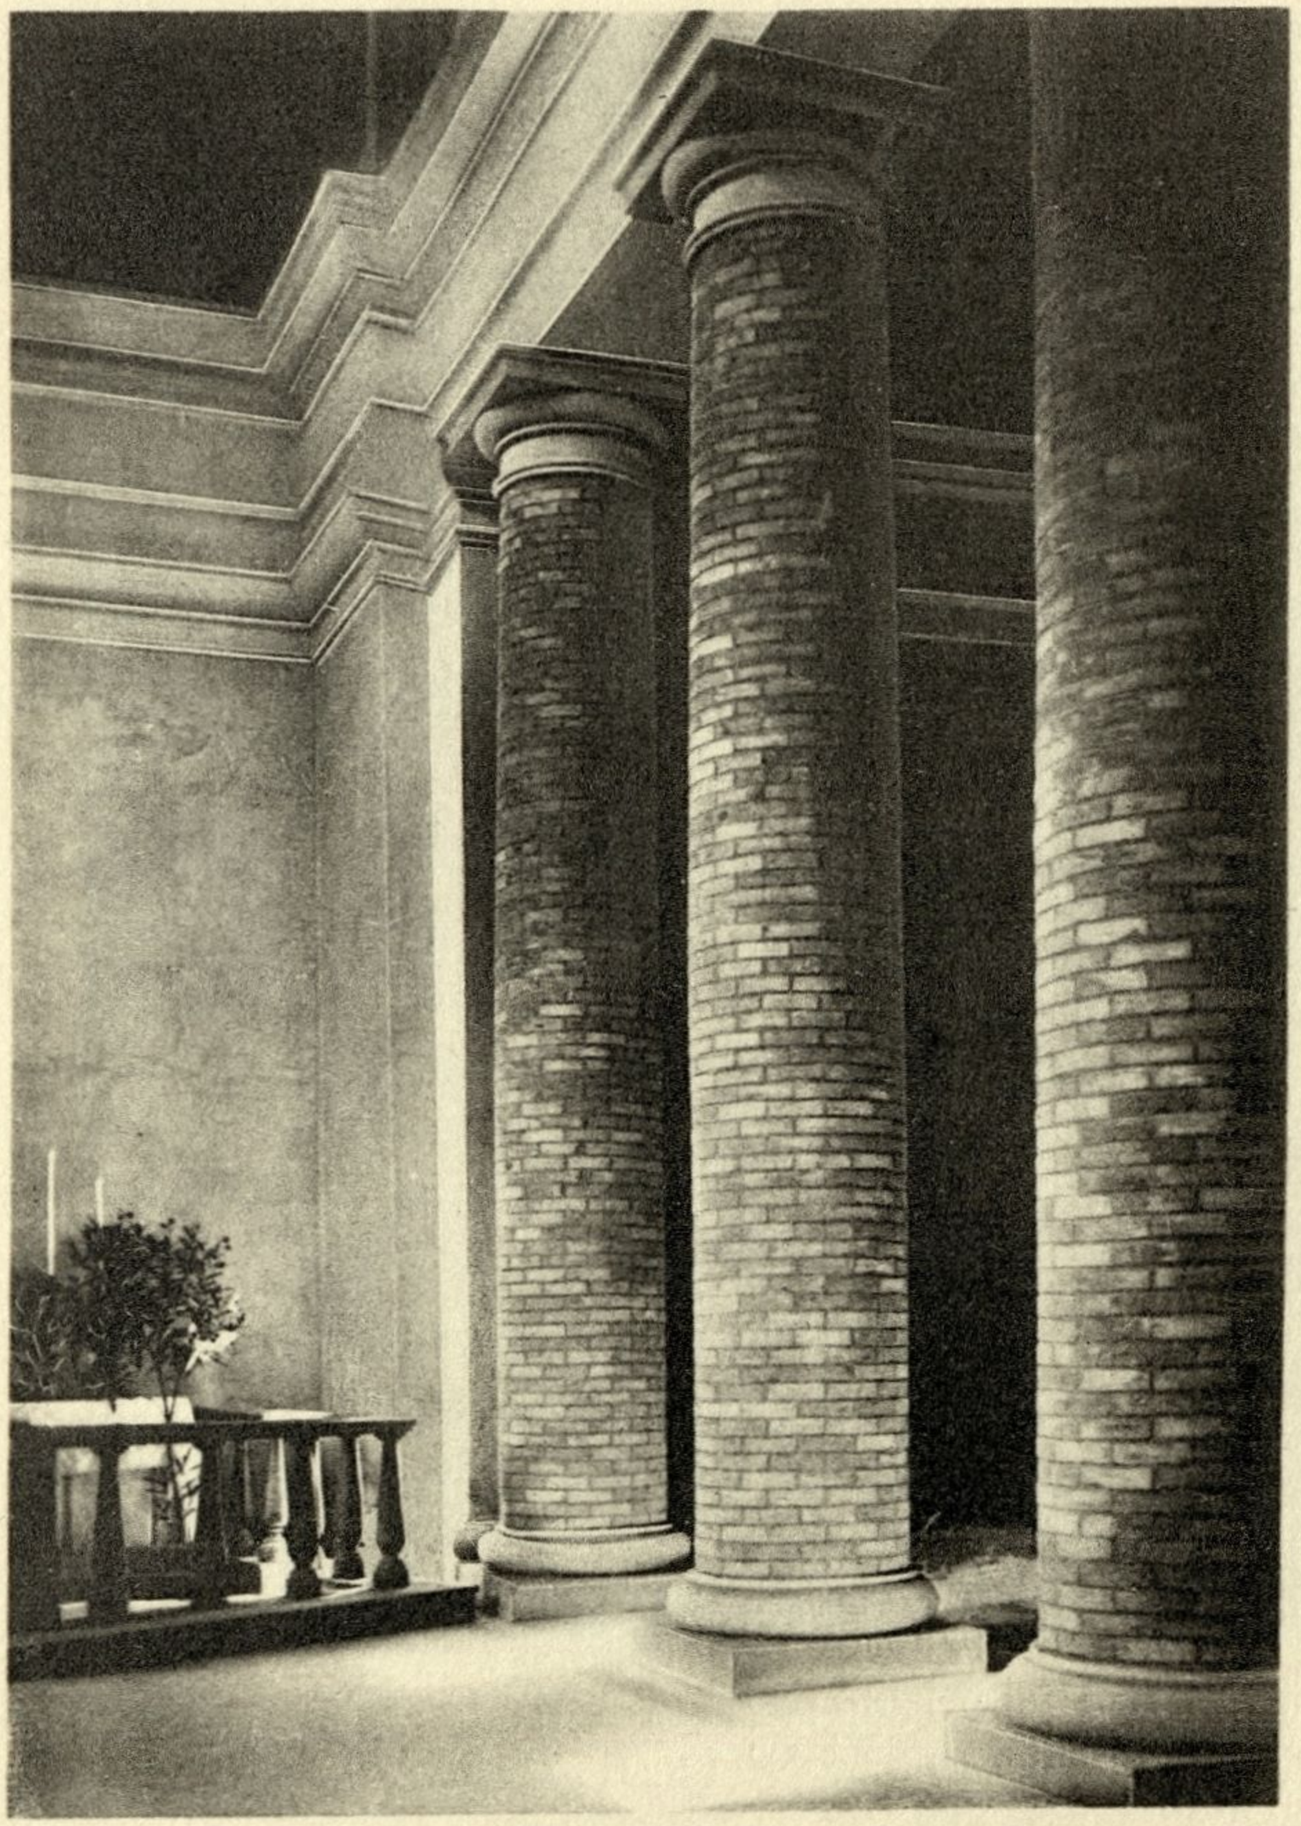


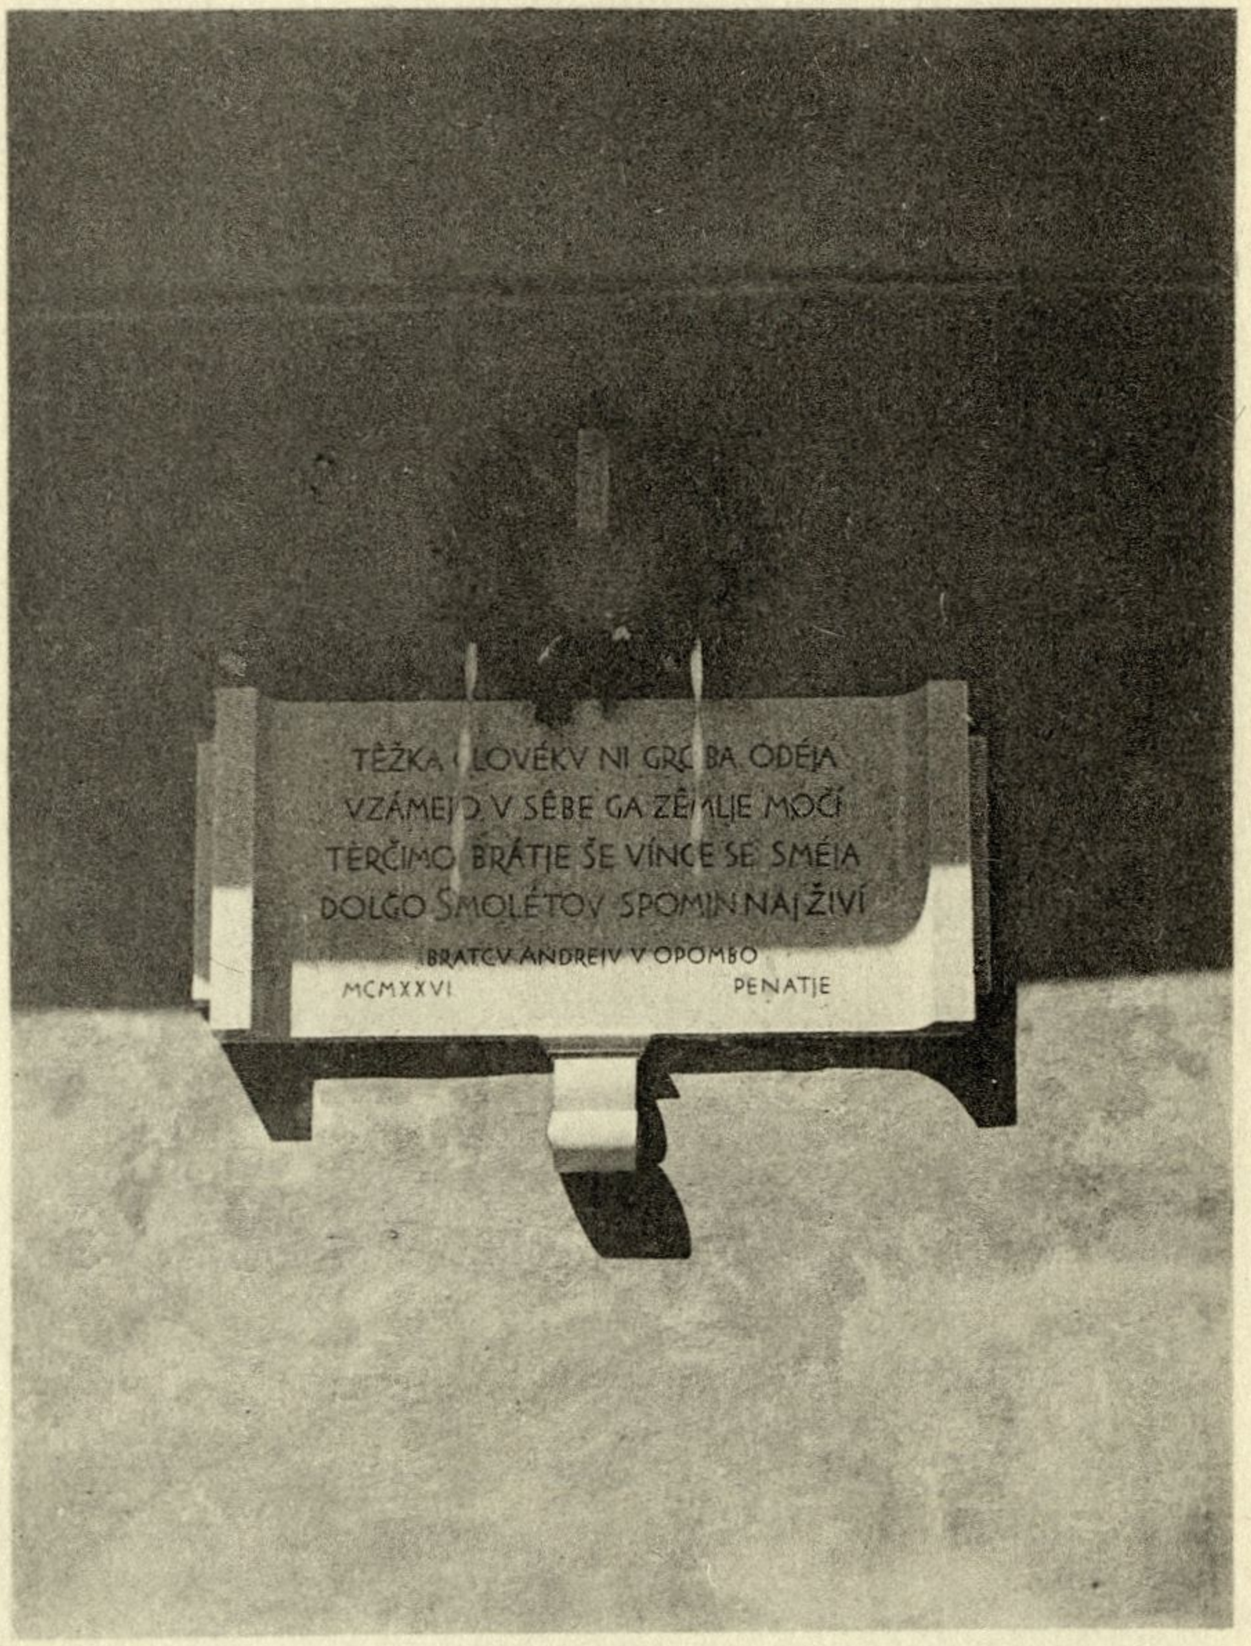
TĚŽKA ČLOVĚKV NI GRO BA ODĚJA
VZÁMEJO V SĚBE GA ZĚMLJE MOČÍ
TĚRČIMO BRÁTJE ŠE VÍNCE SE SMÉJA
DOLGO SMOLÉTOV SPOMIN NAJŽIVÍ
BRATCV ANDREIV V OPOMBO
MCMXXVI PENATJE

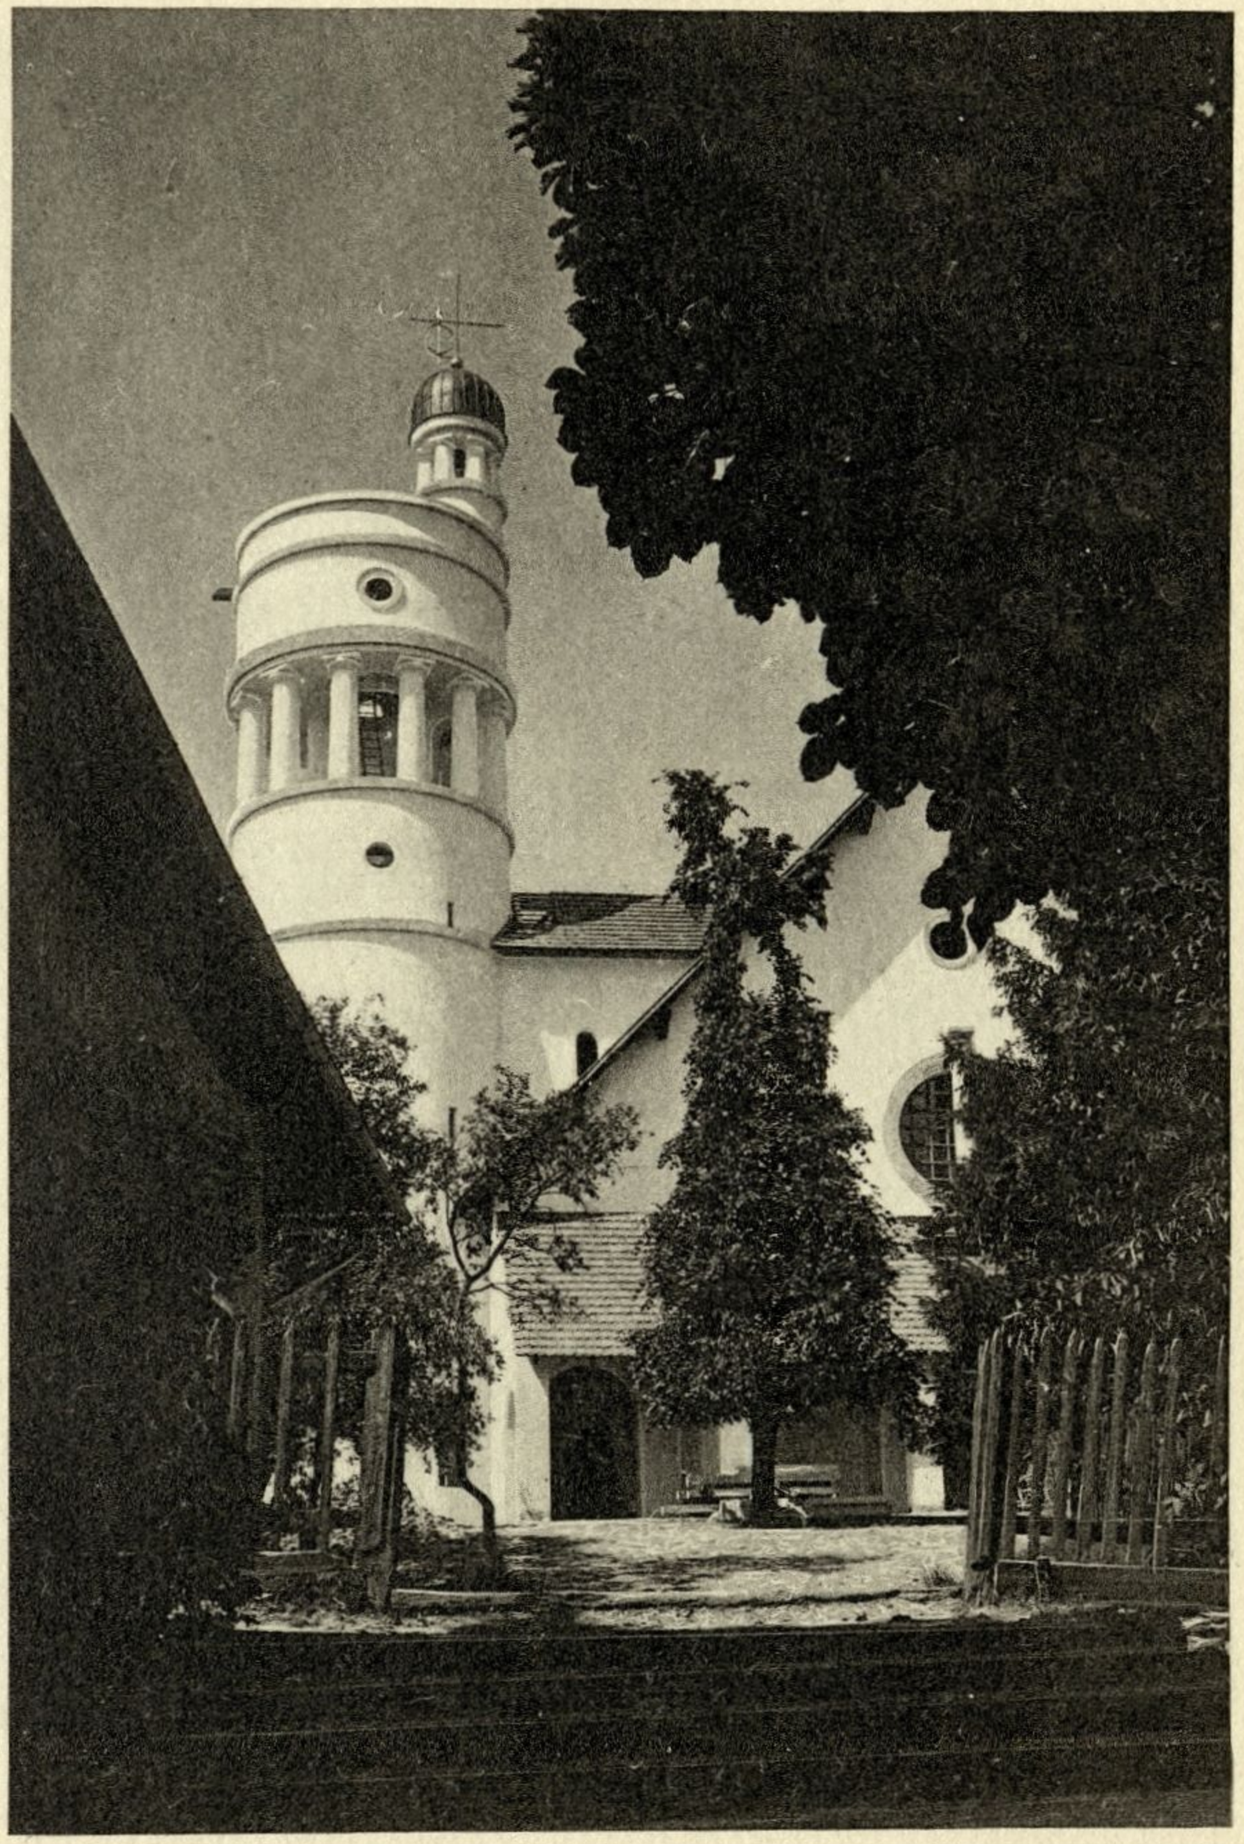


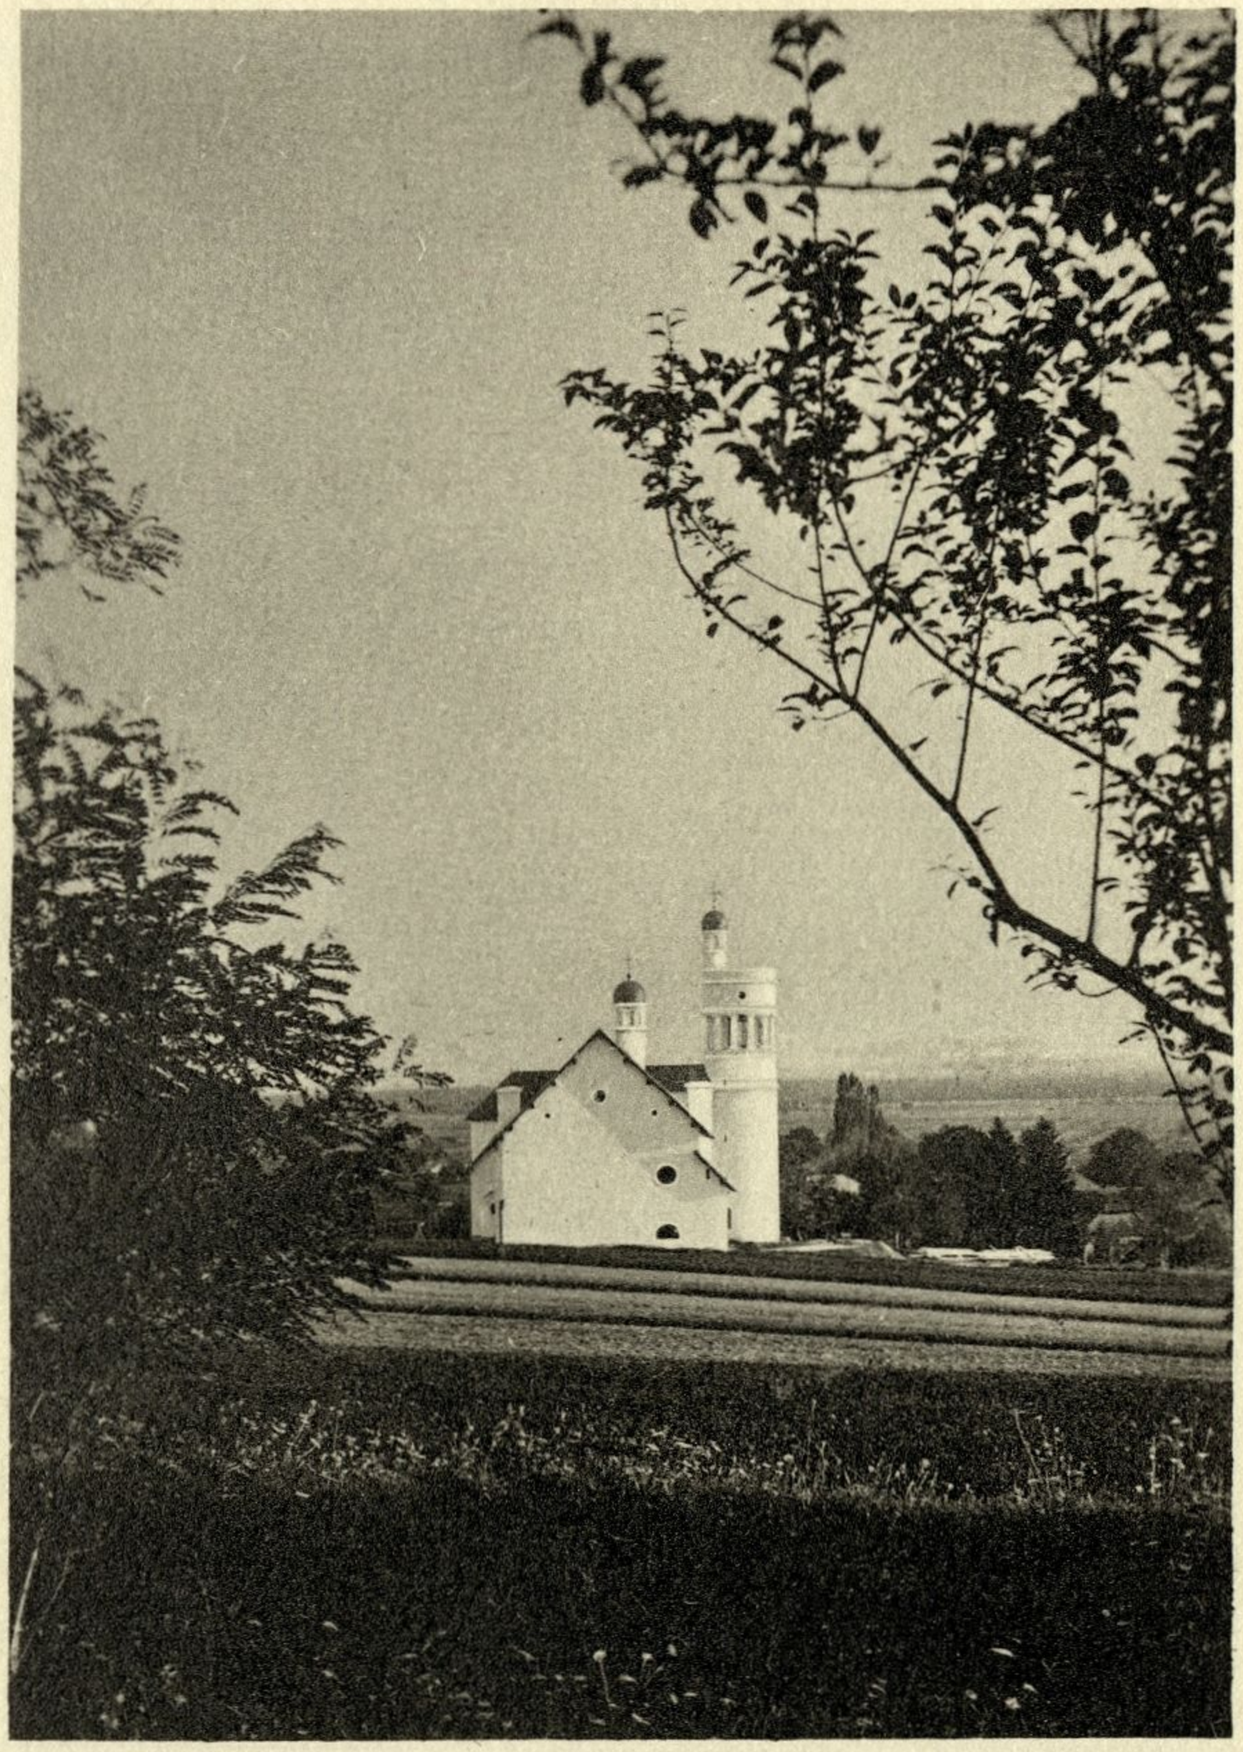


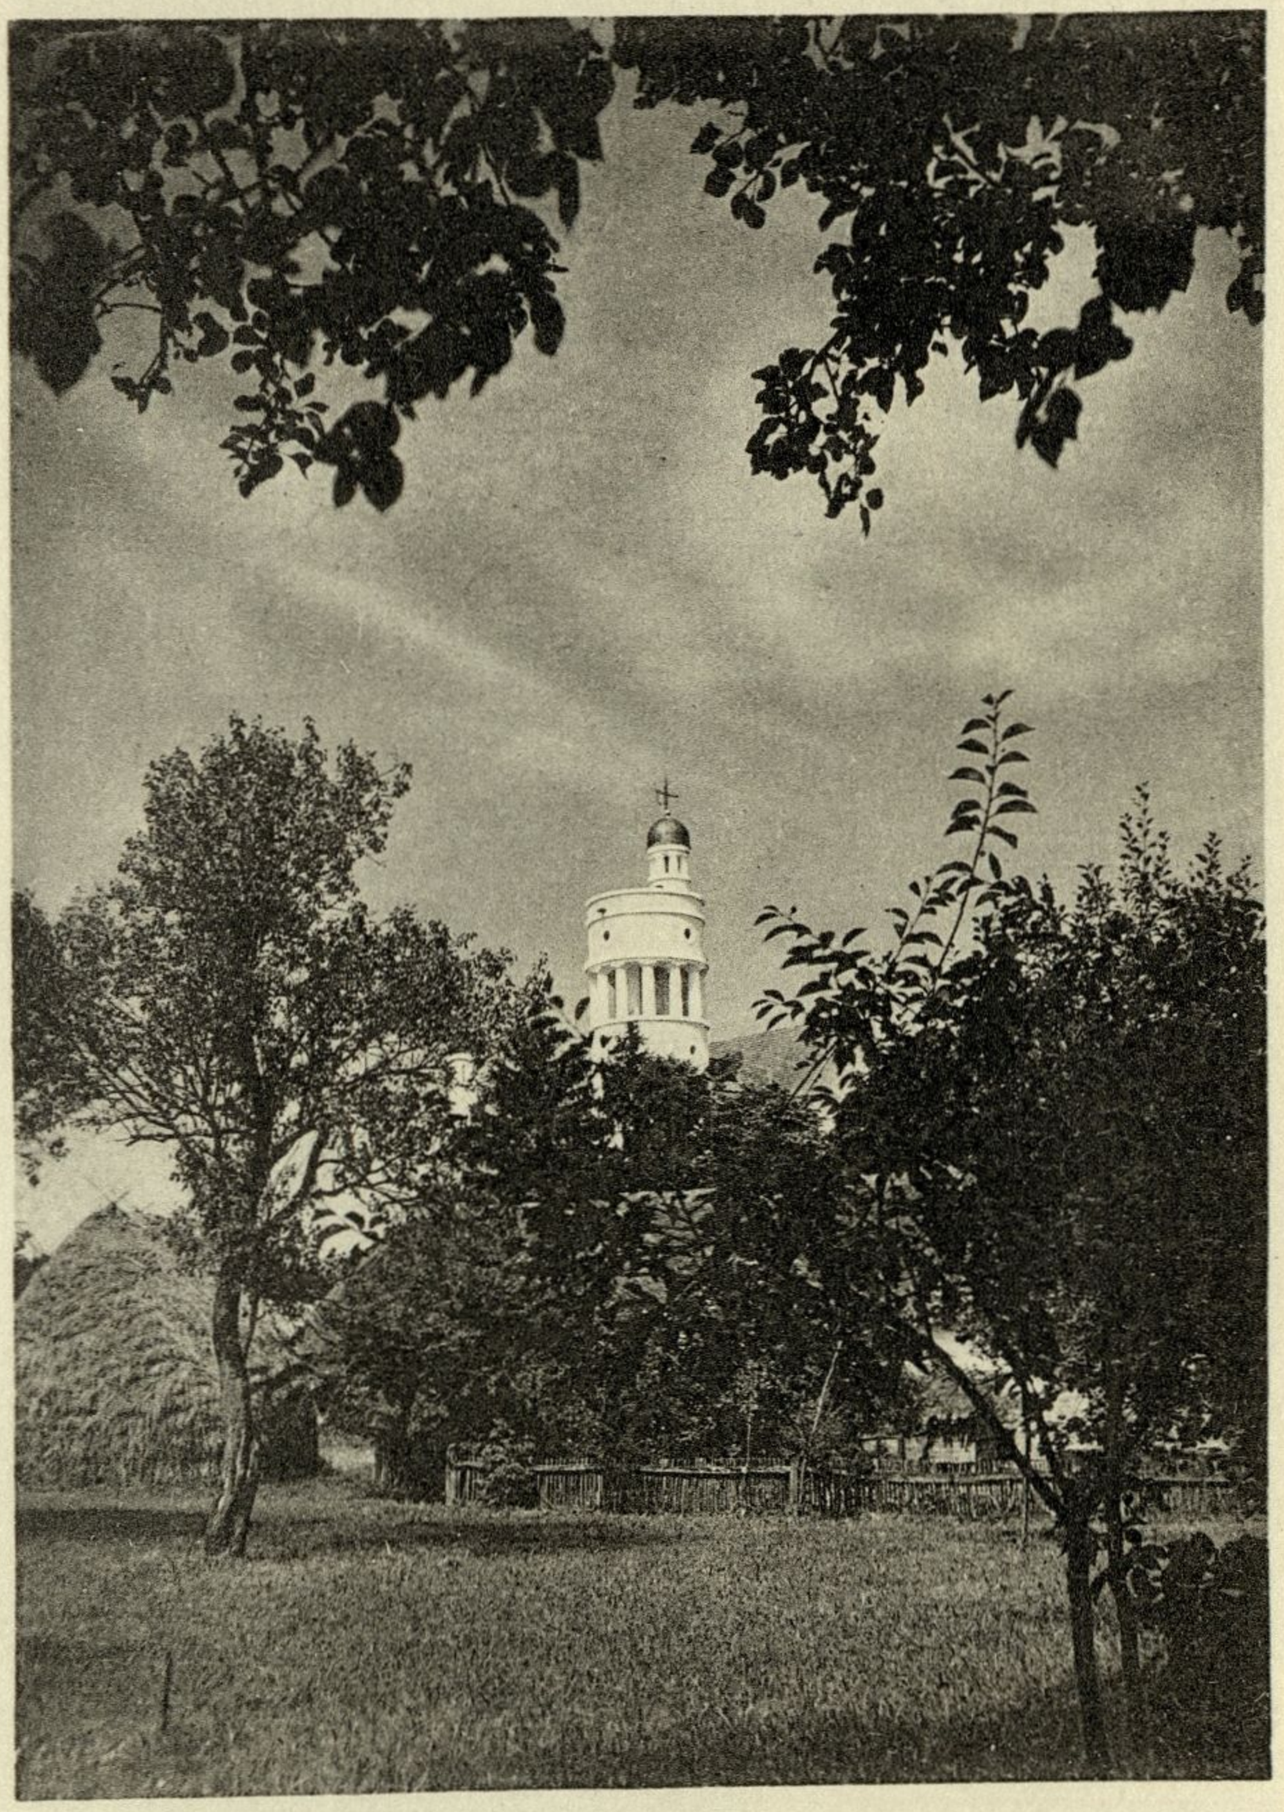


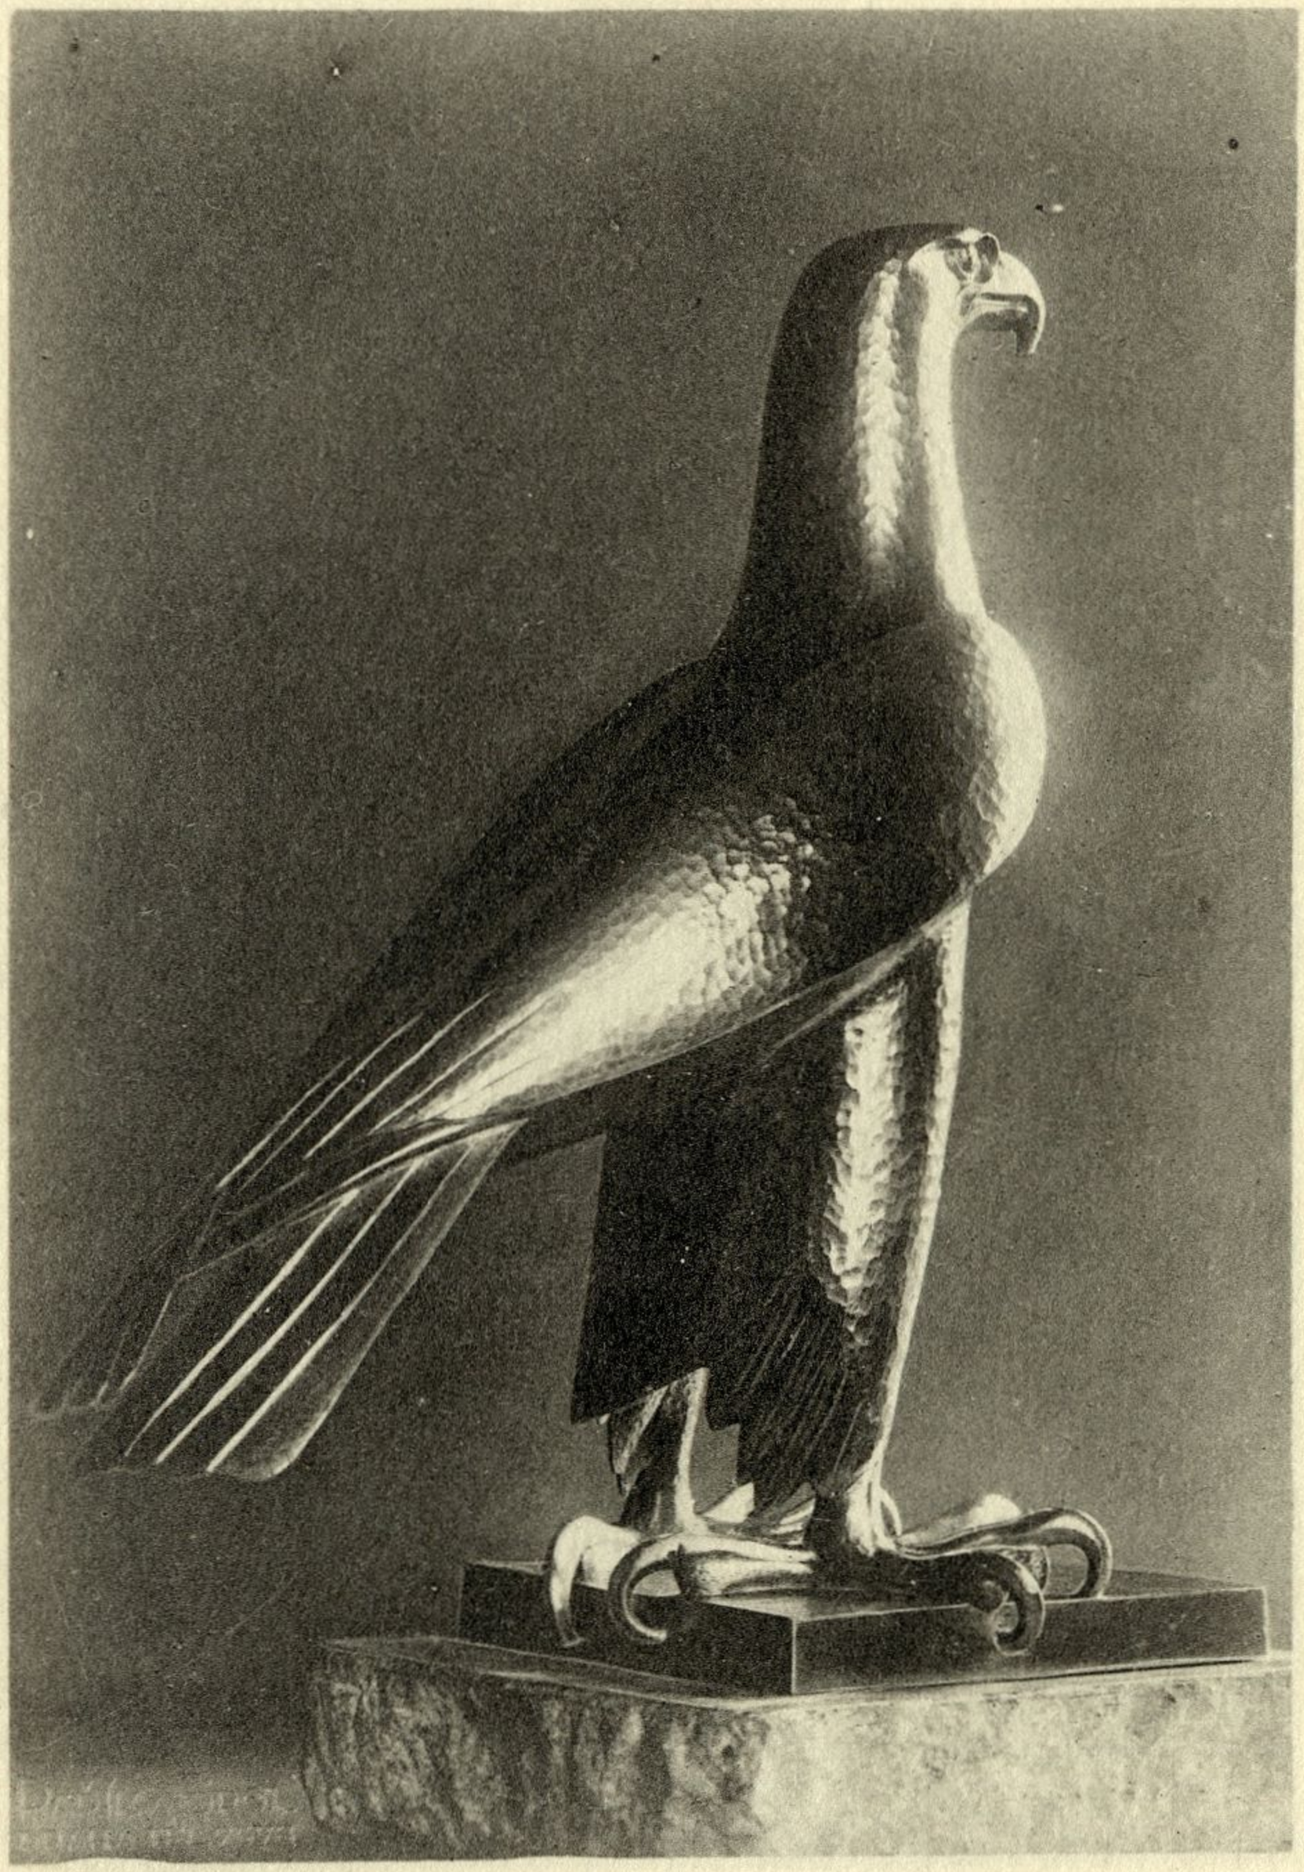

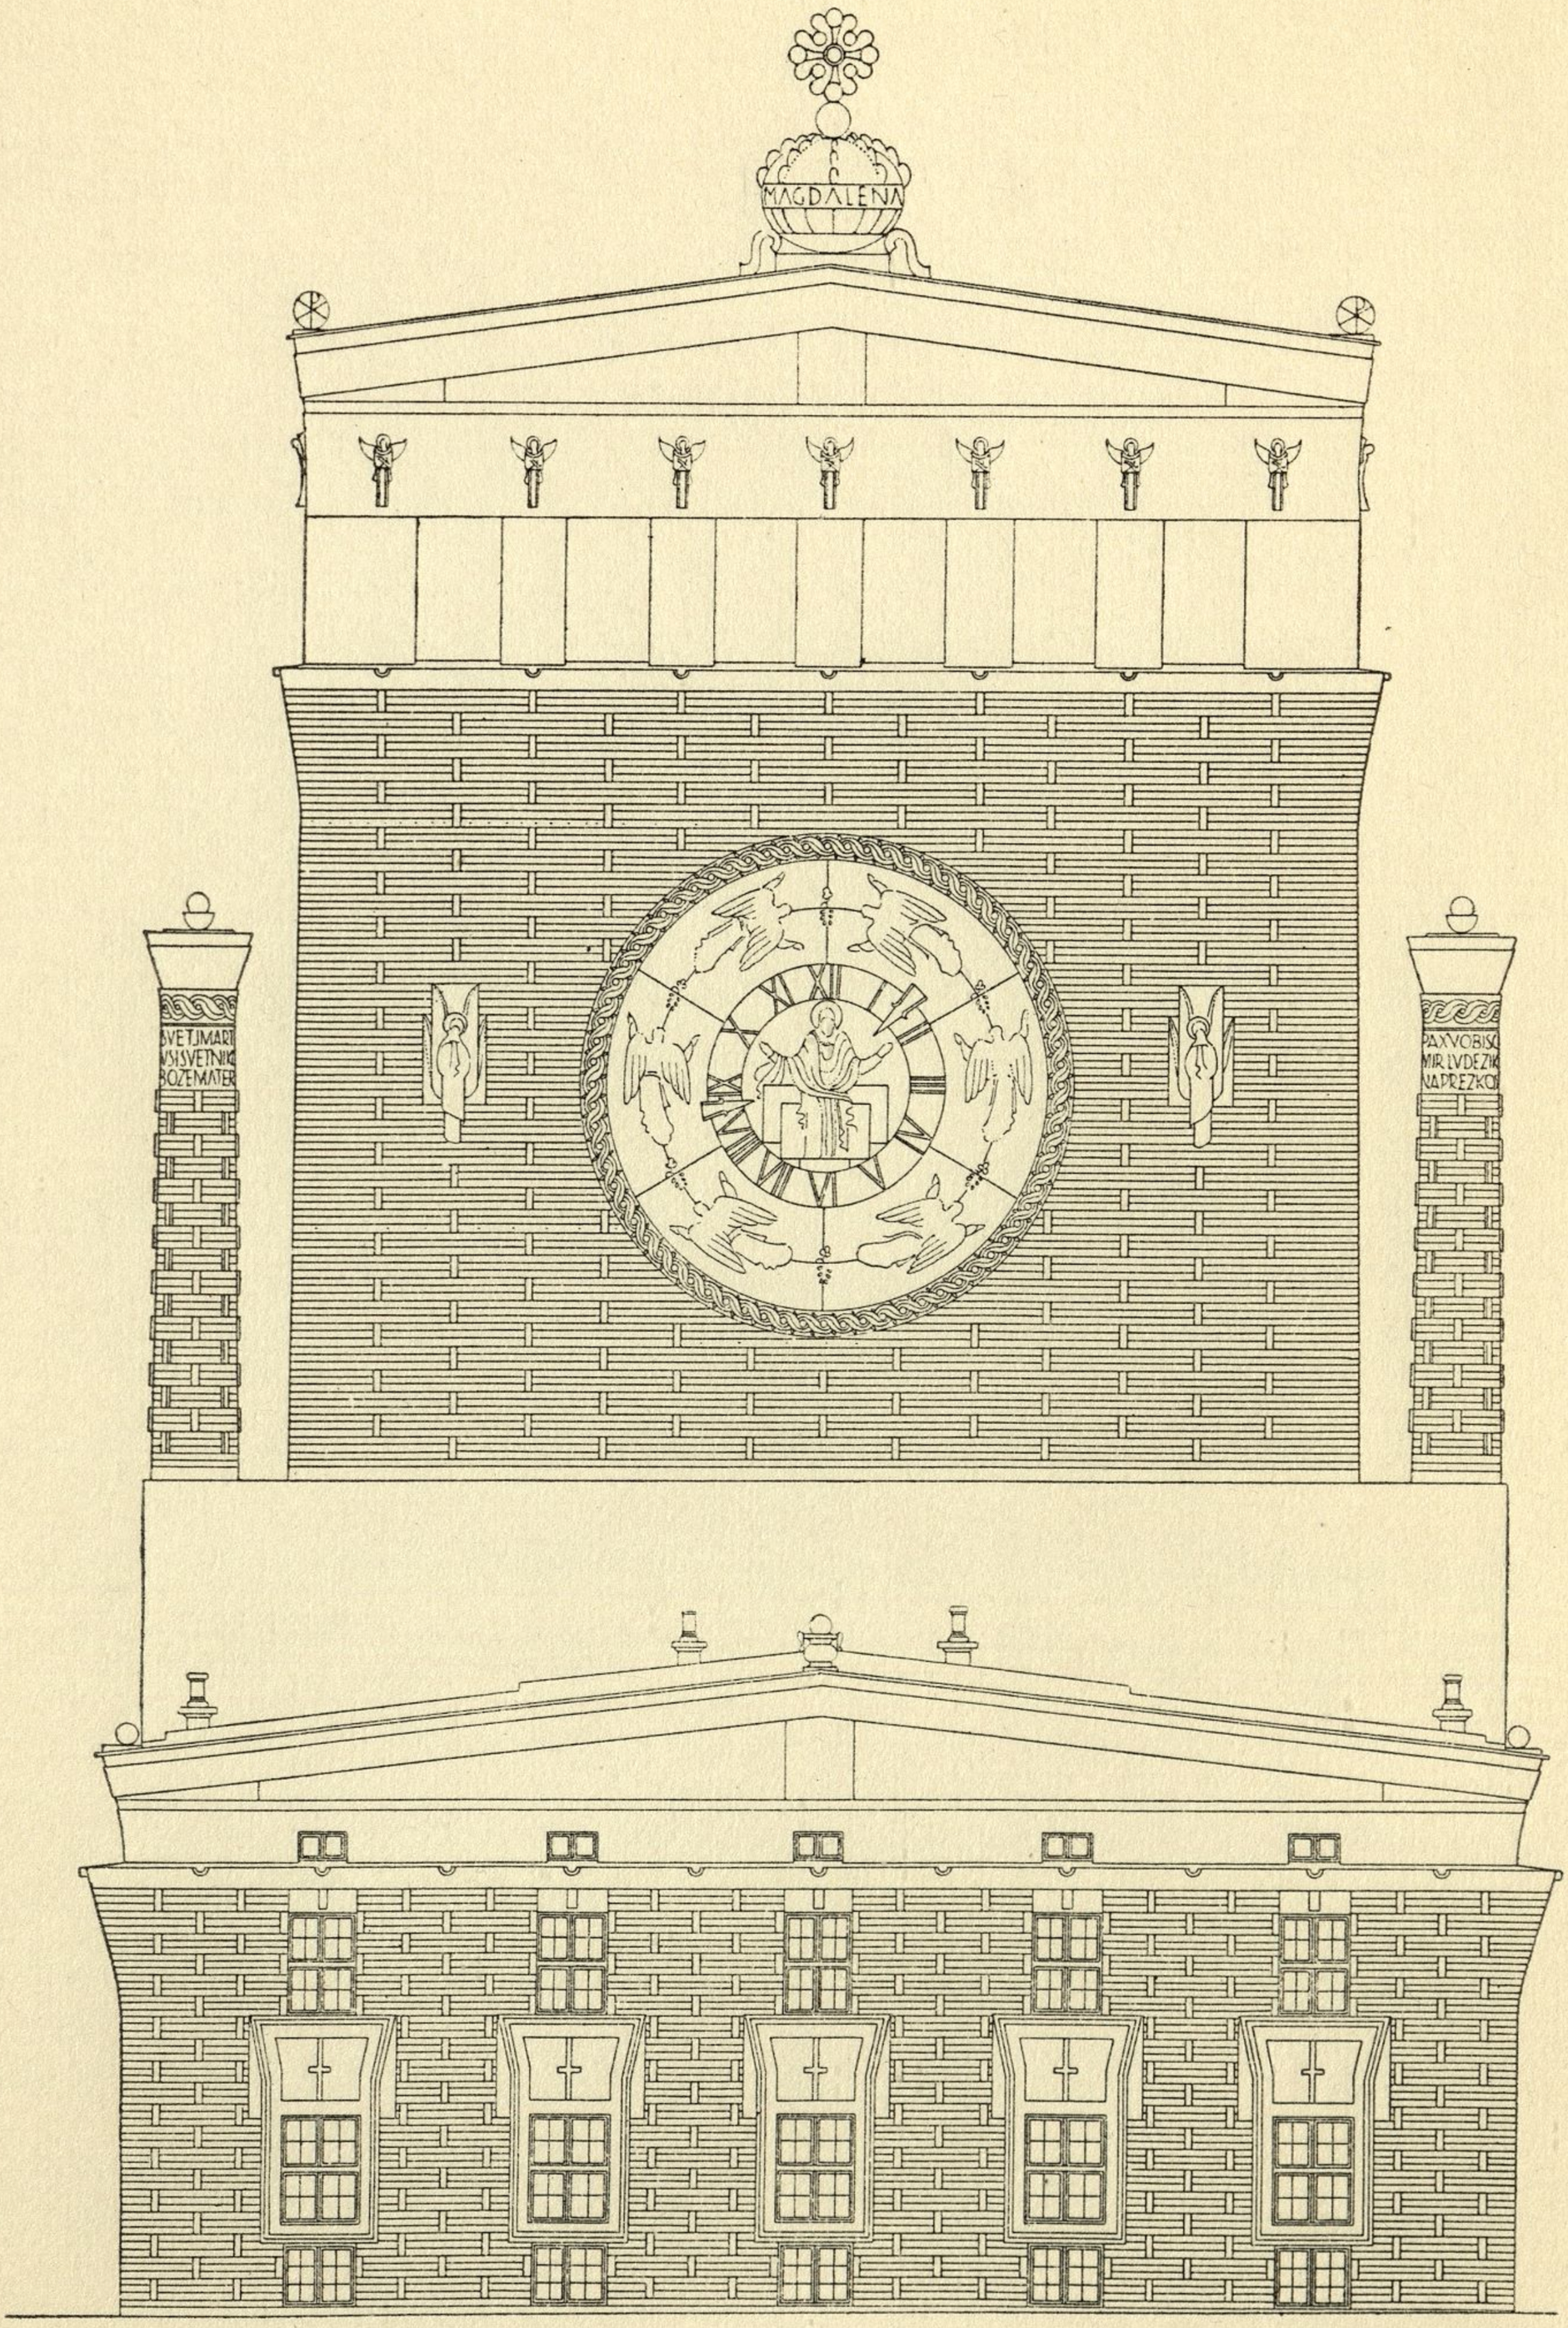



MAGDALENA
SVETJMART
VSHSVETNIC
BOZEMATER
PAXVOBIS
MIR LVDEZI
NAPREZKO

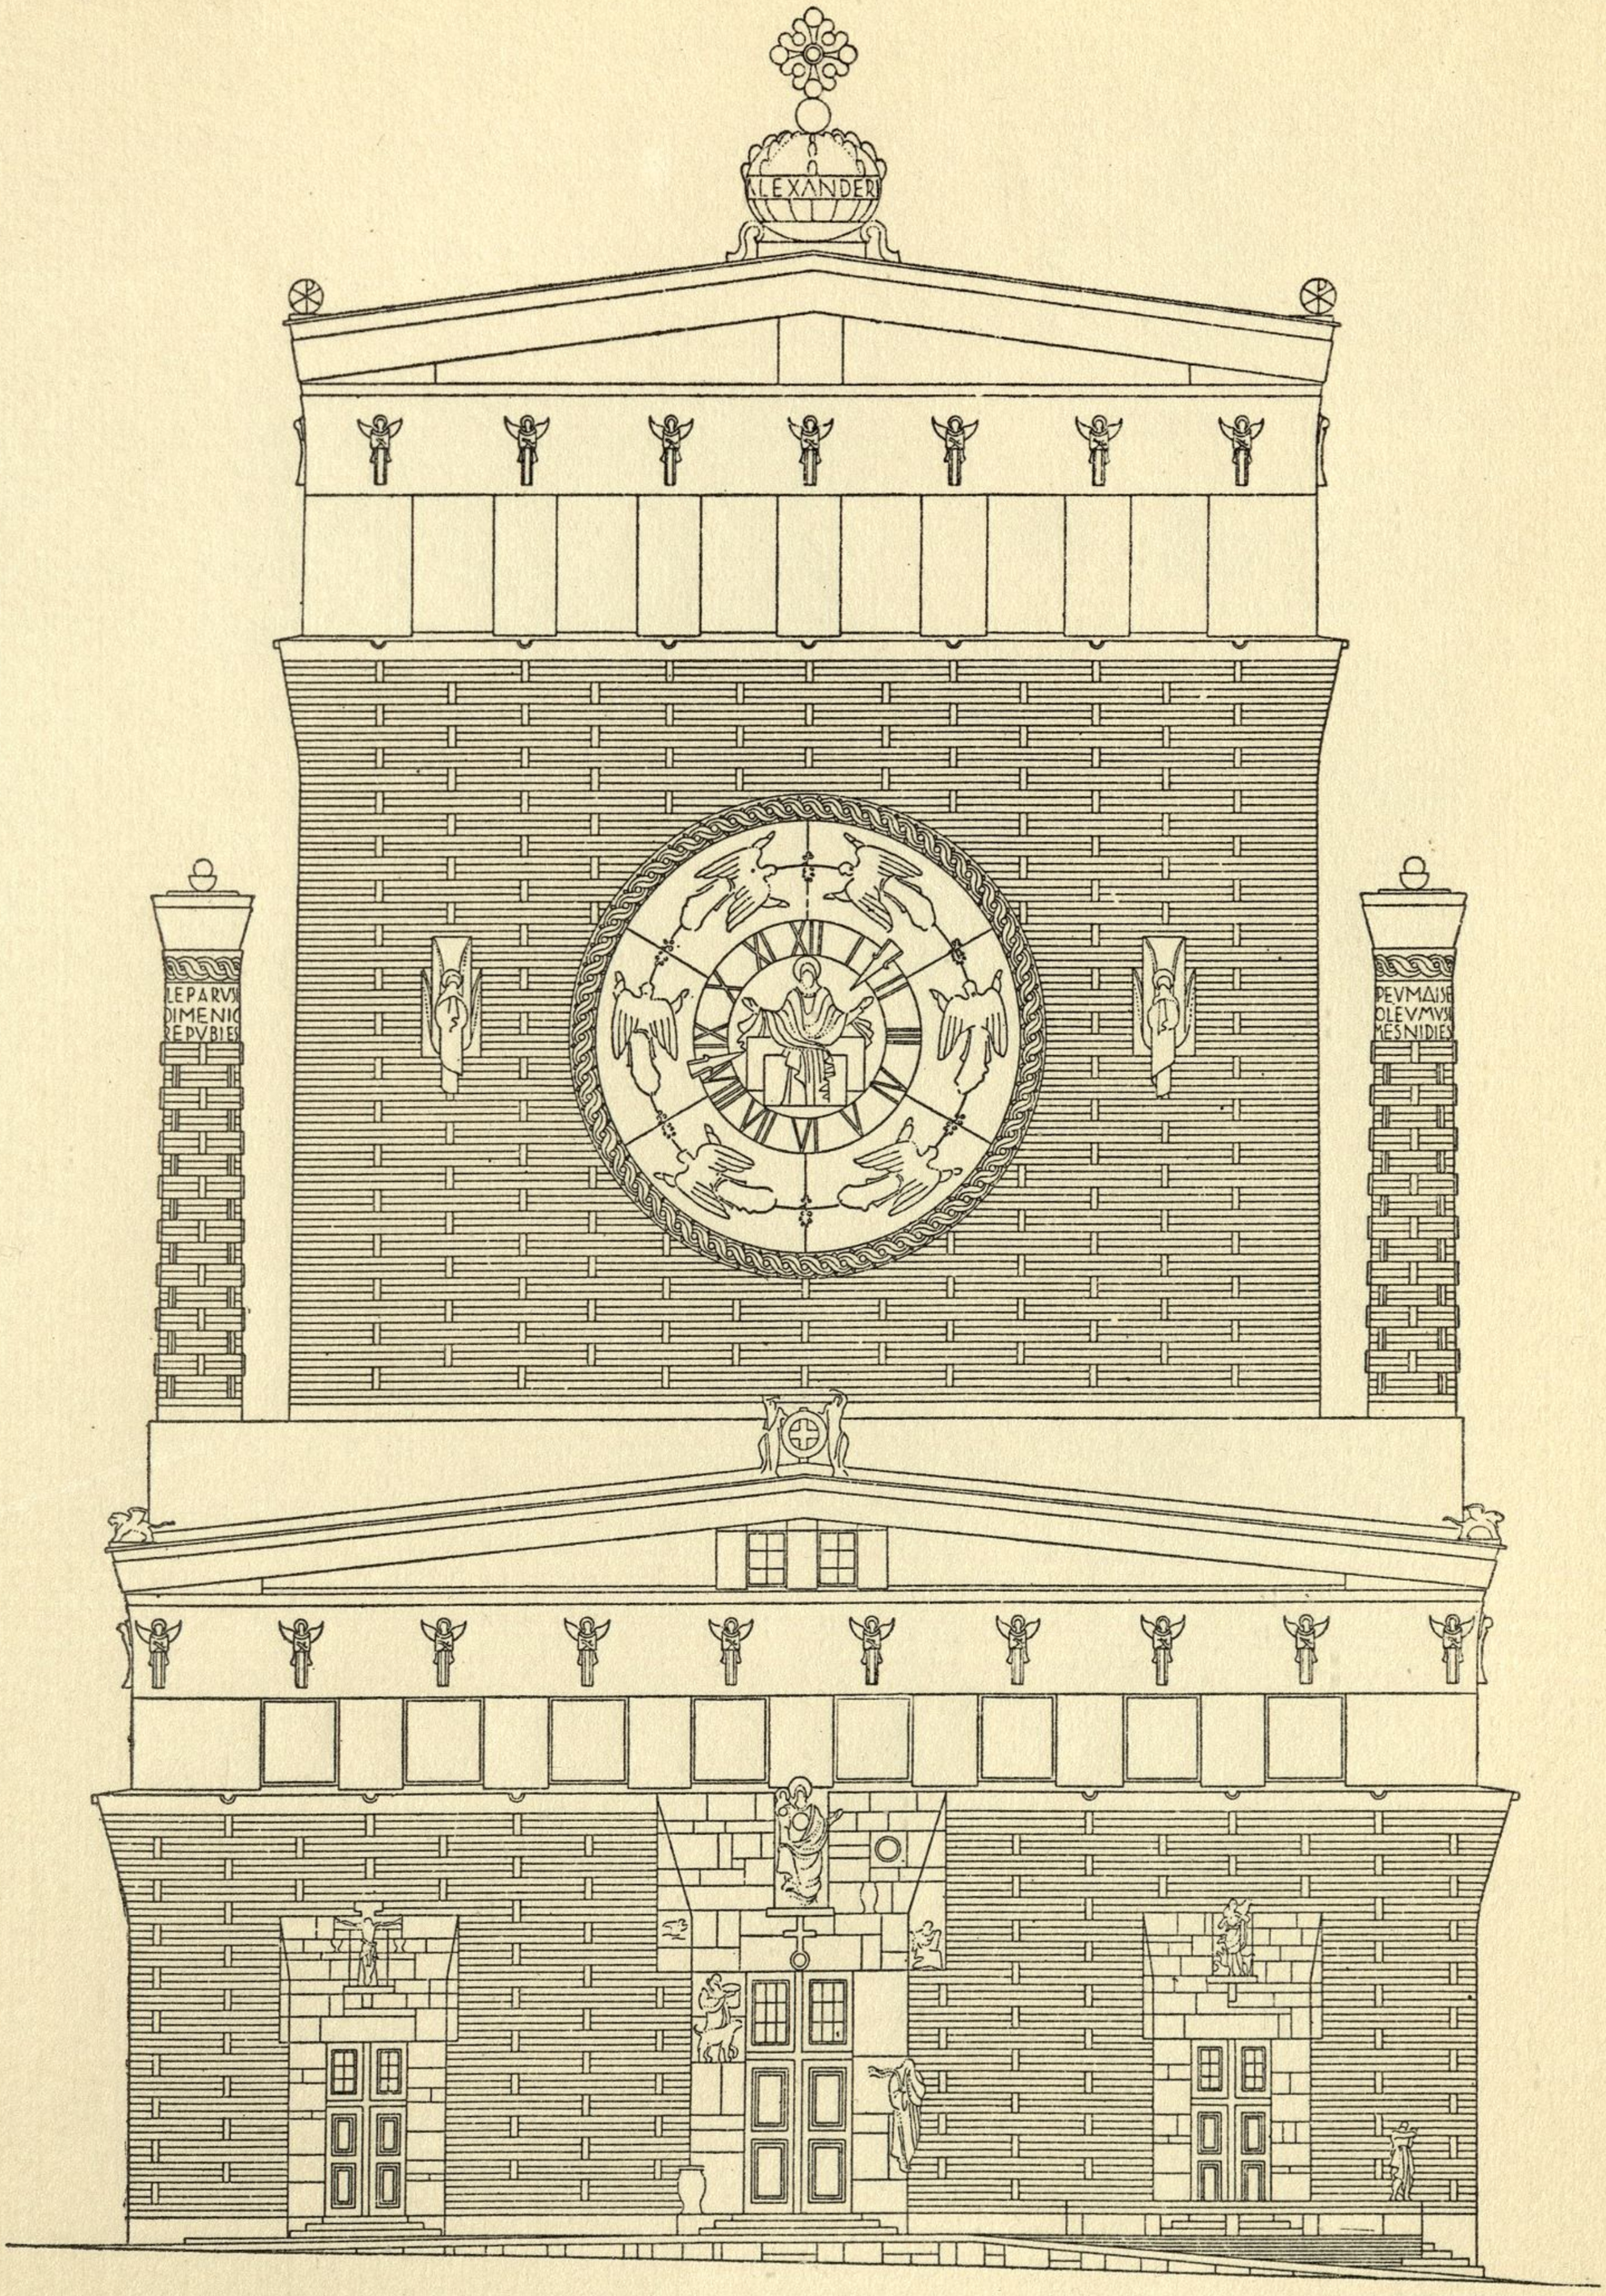

ALEXANDER

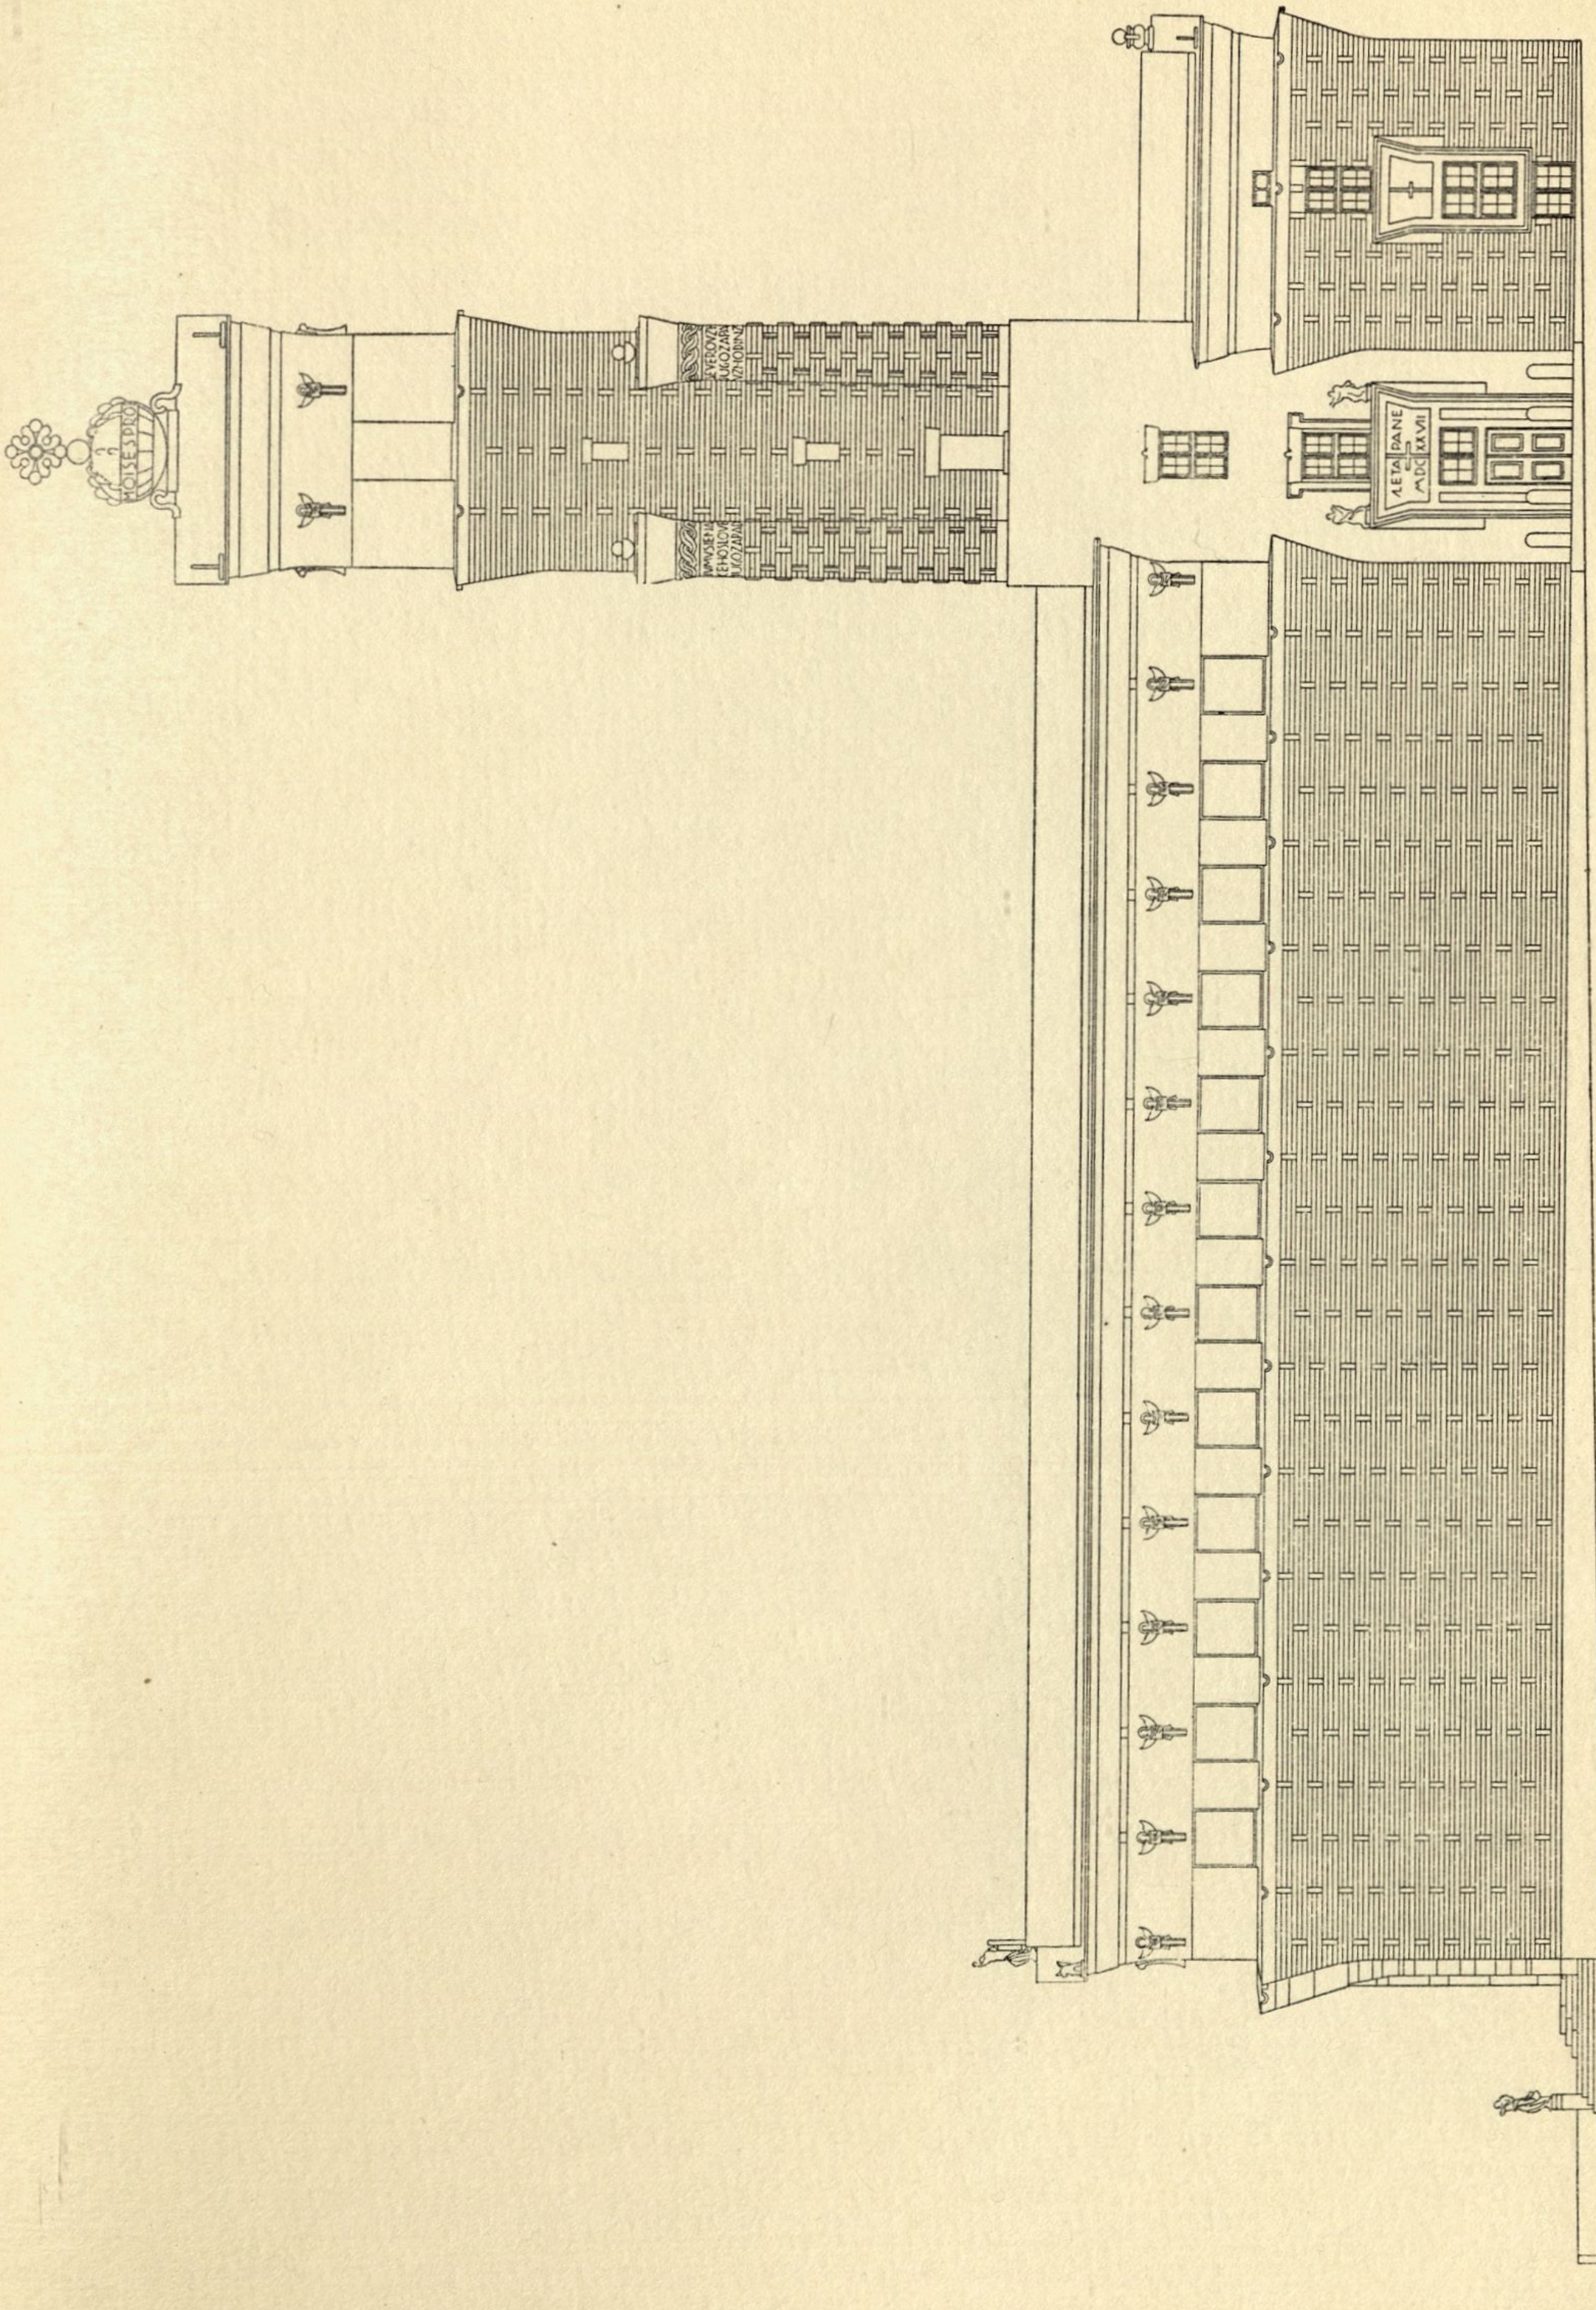
MOISES DEO
ΛΕΤΑ PANE
MDC XXVII


C-C

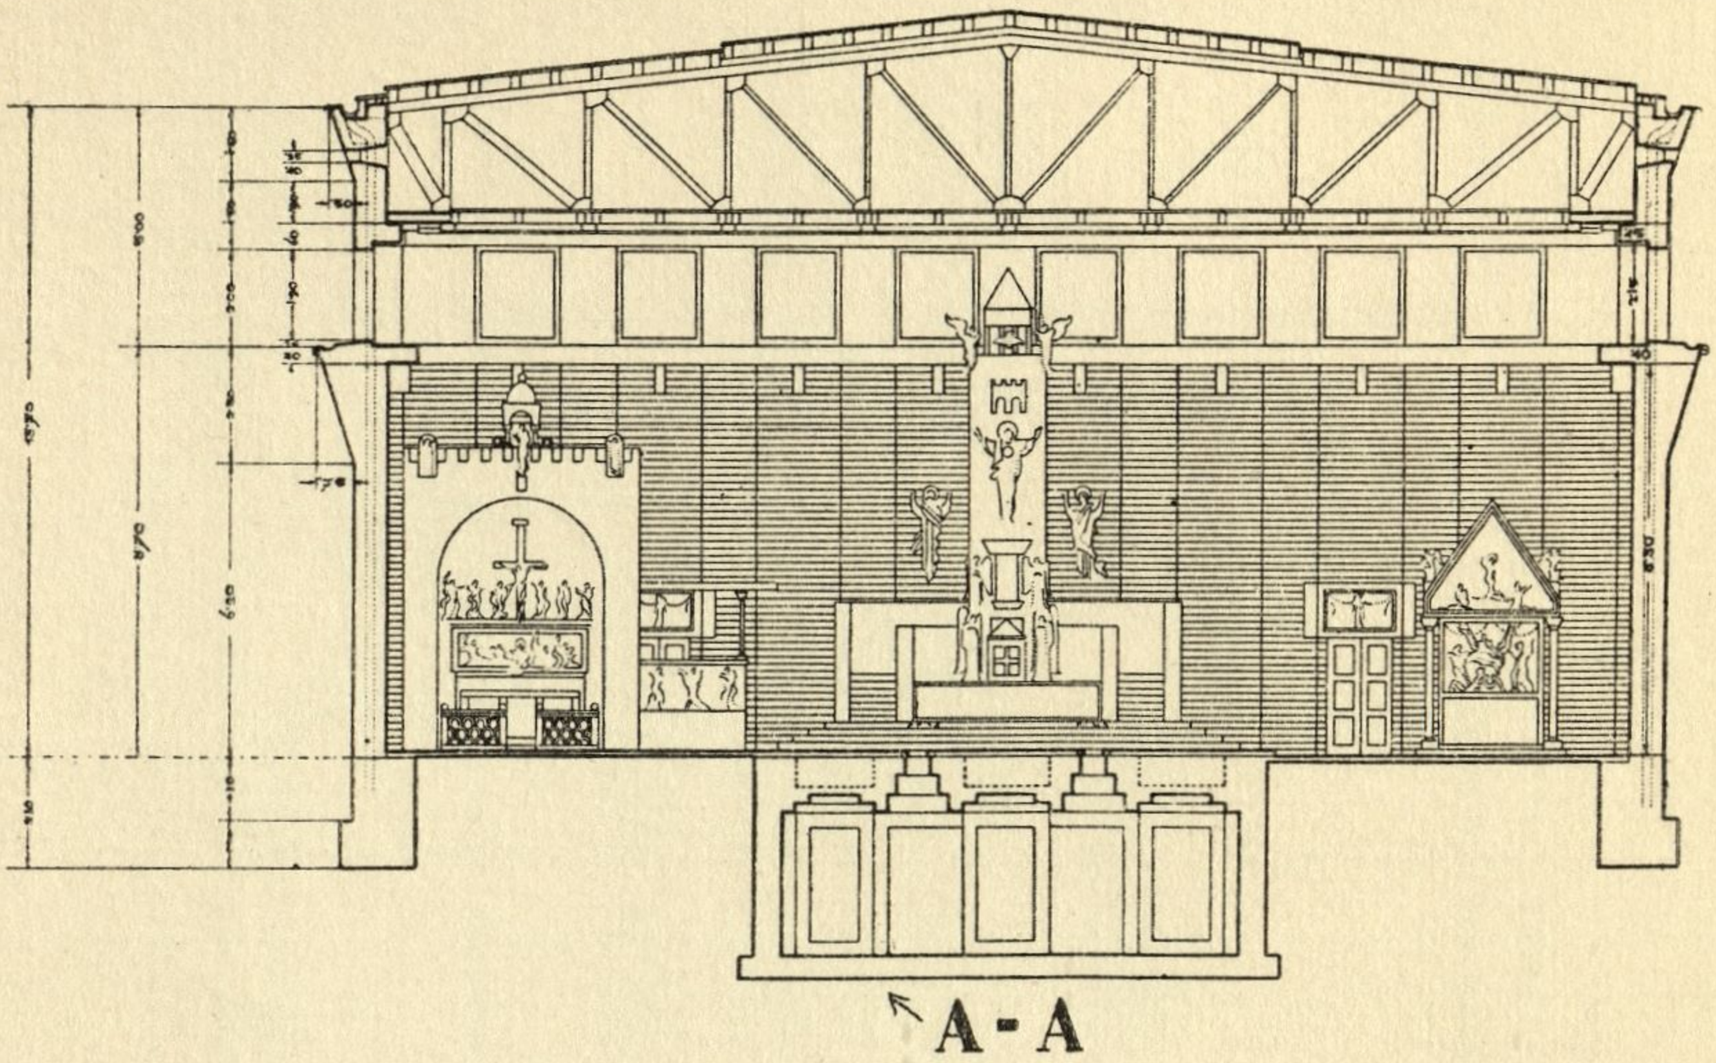


A - A

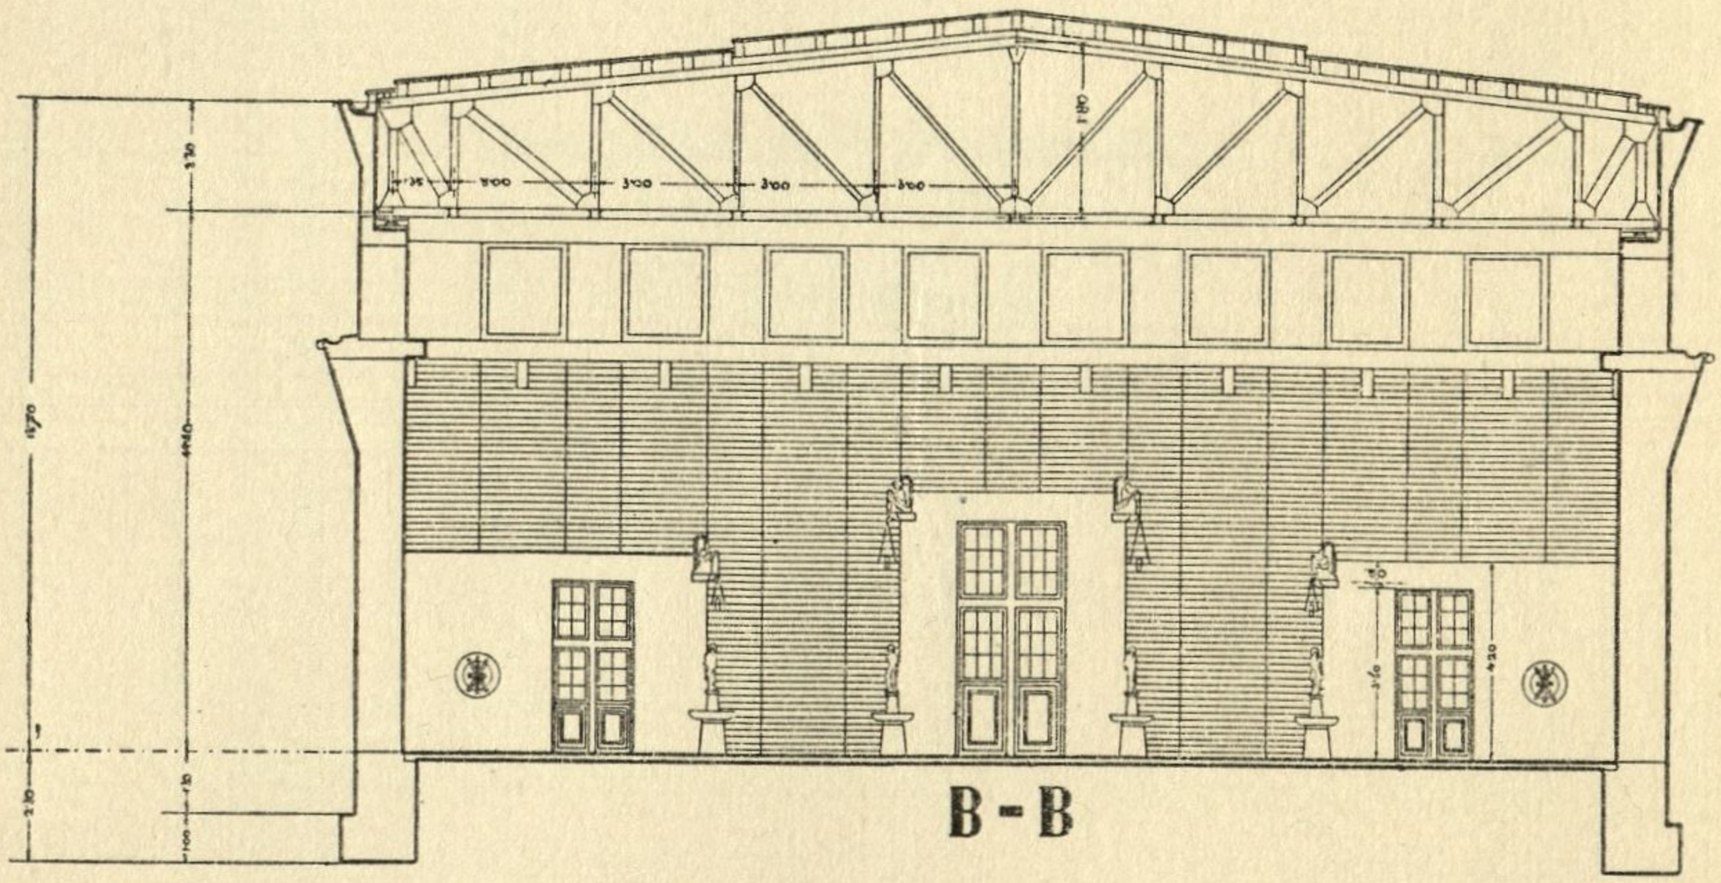


B - B

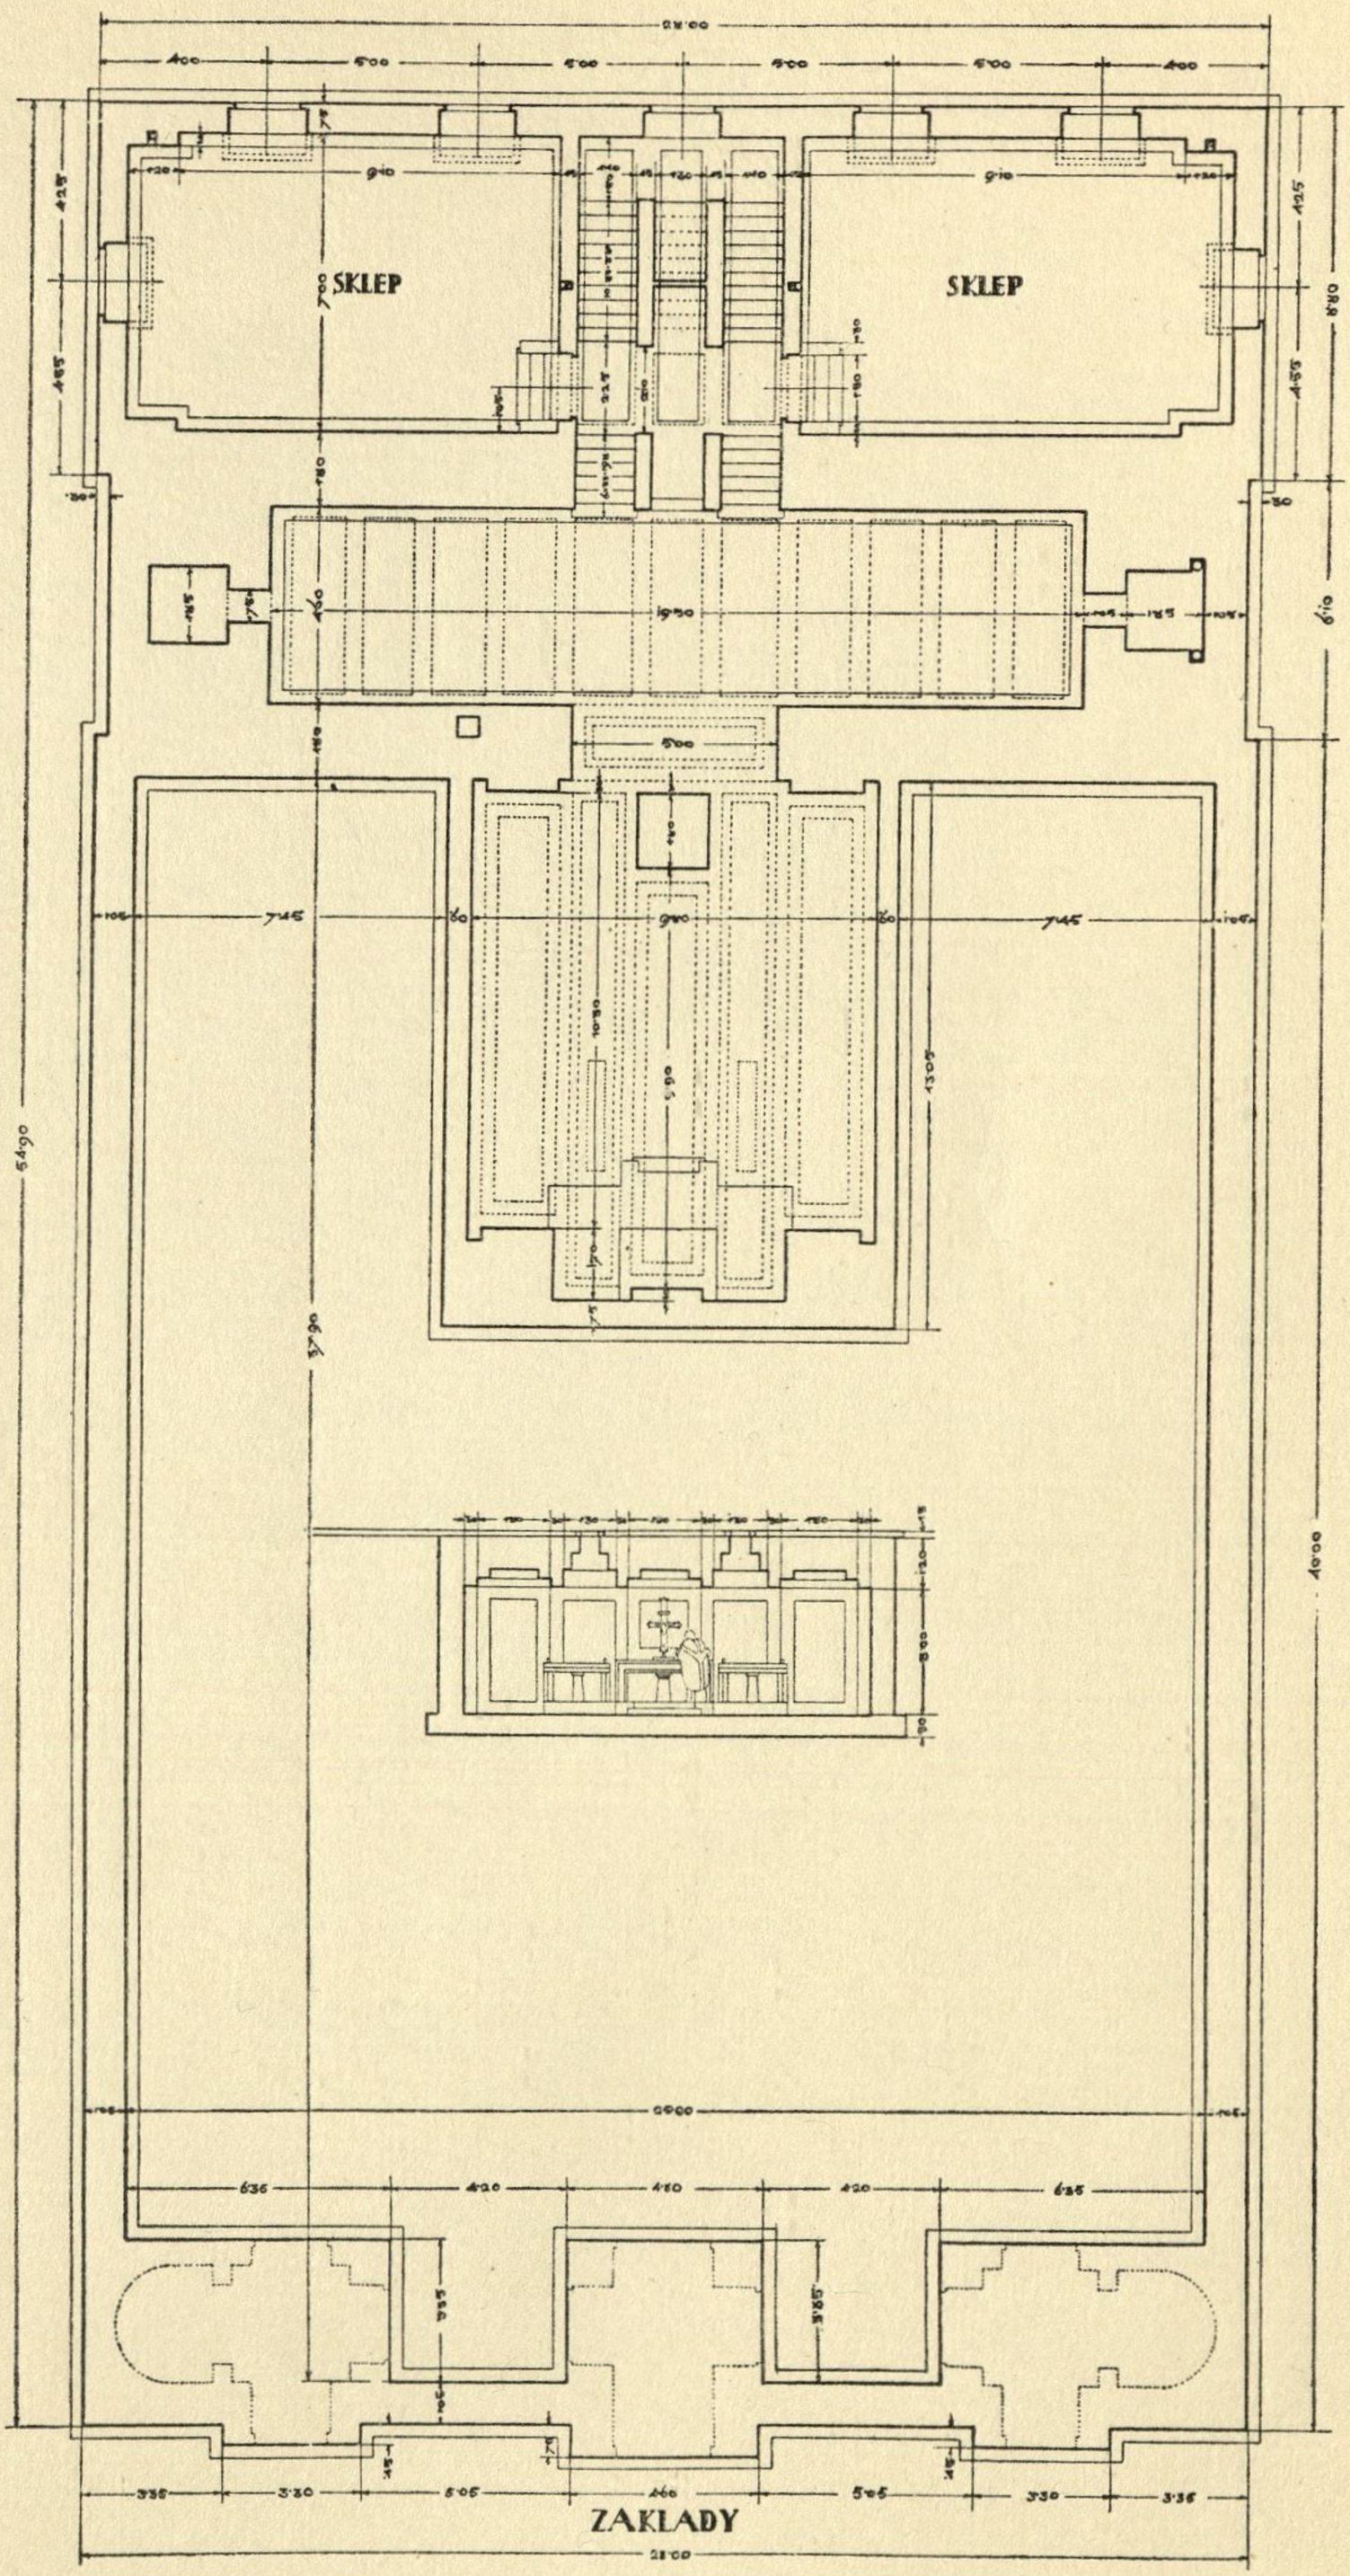

SKLEP
SKLEP
ZAKLADY

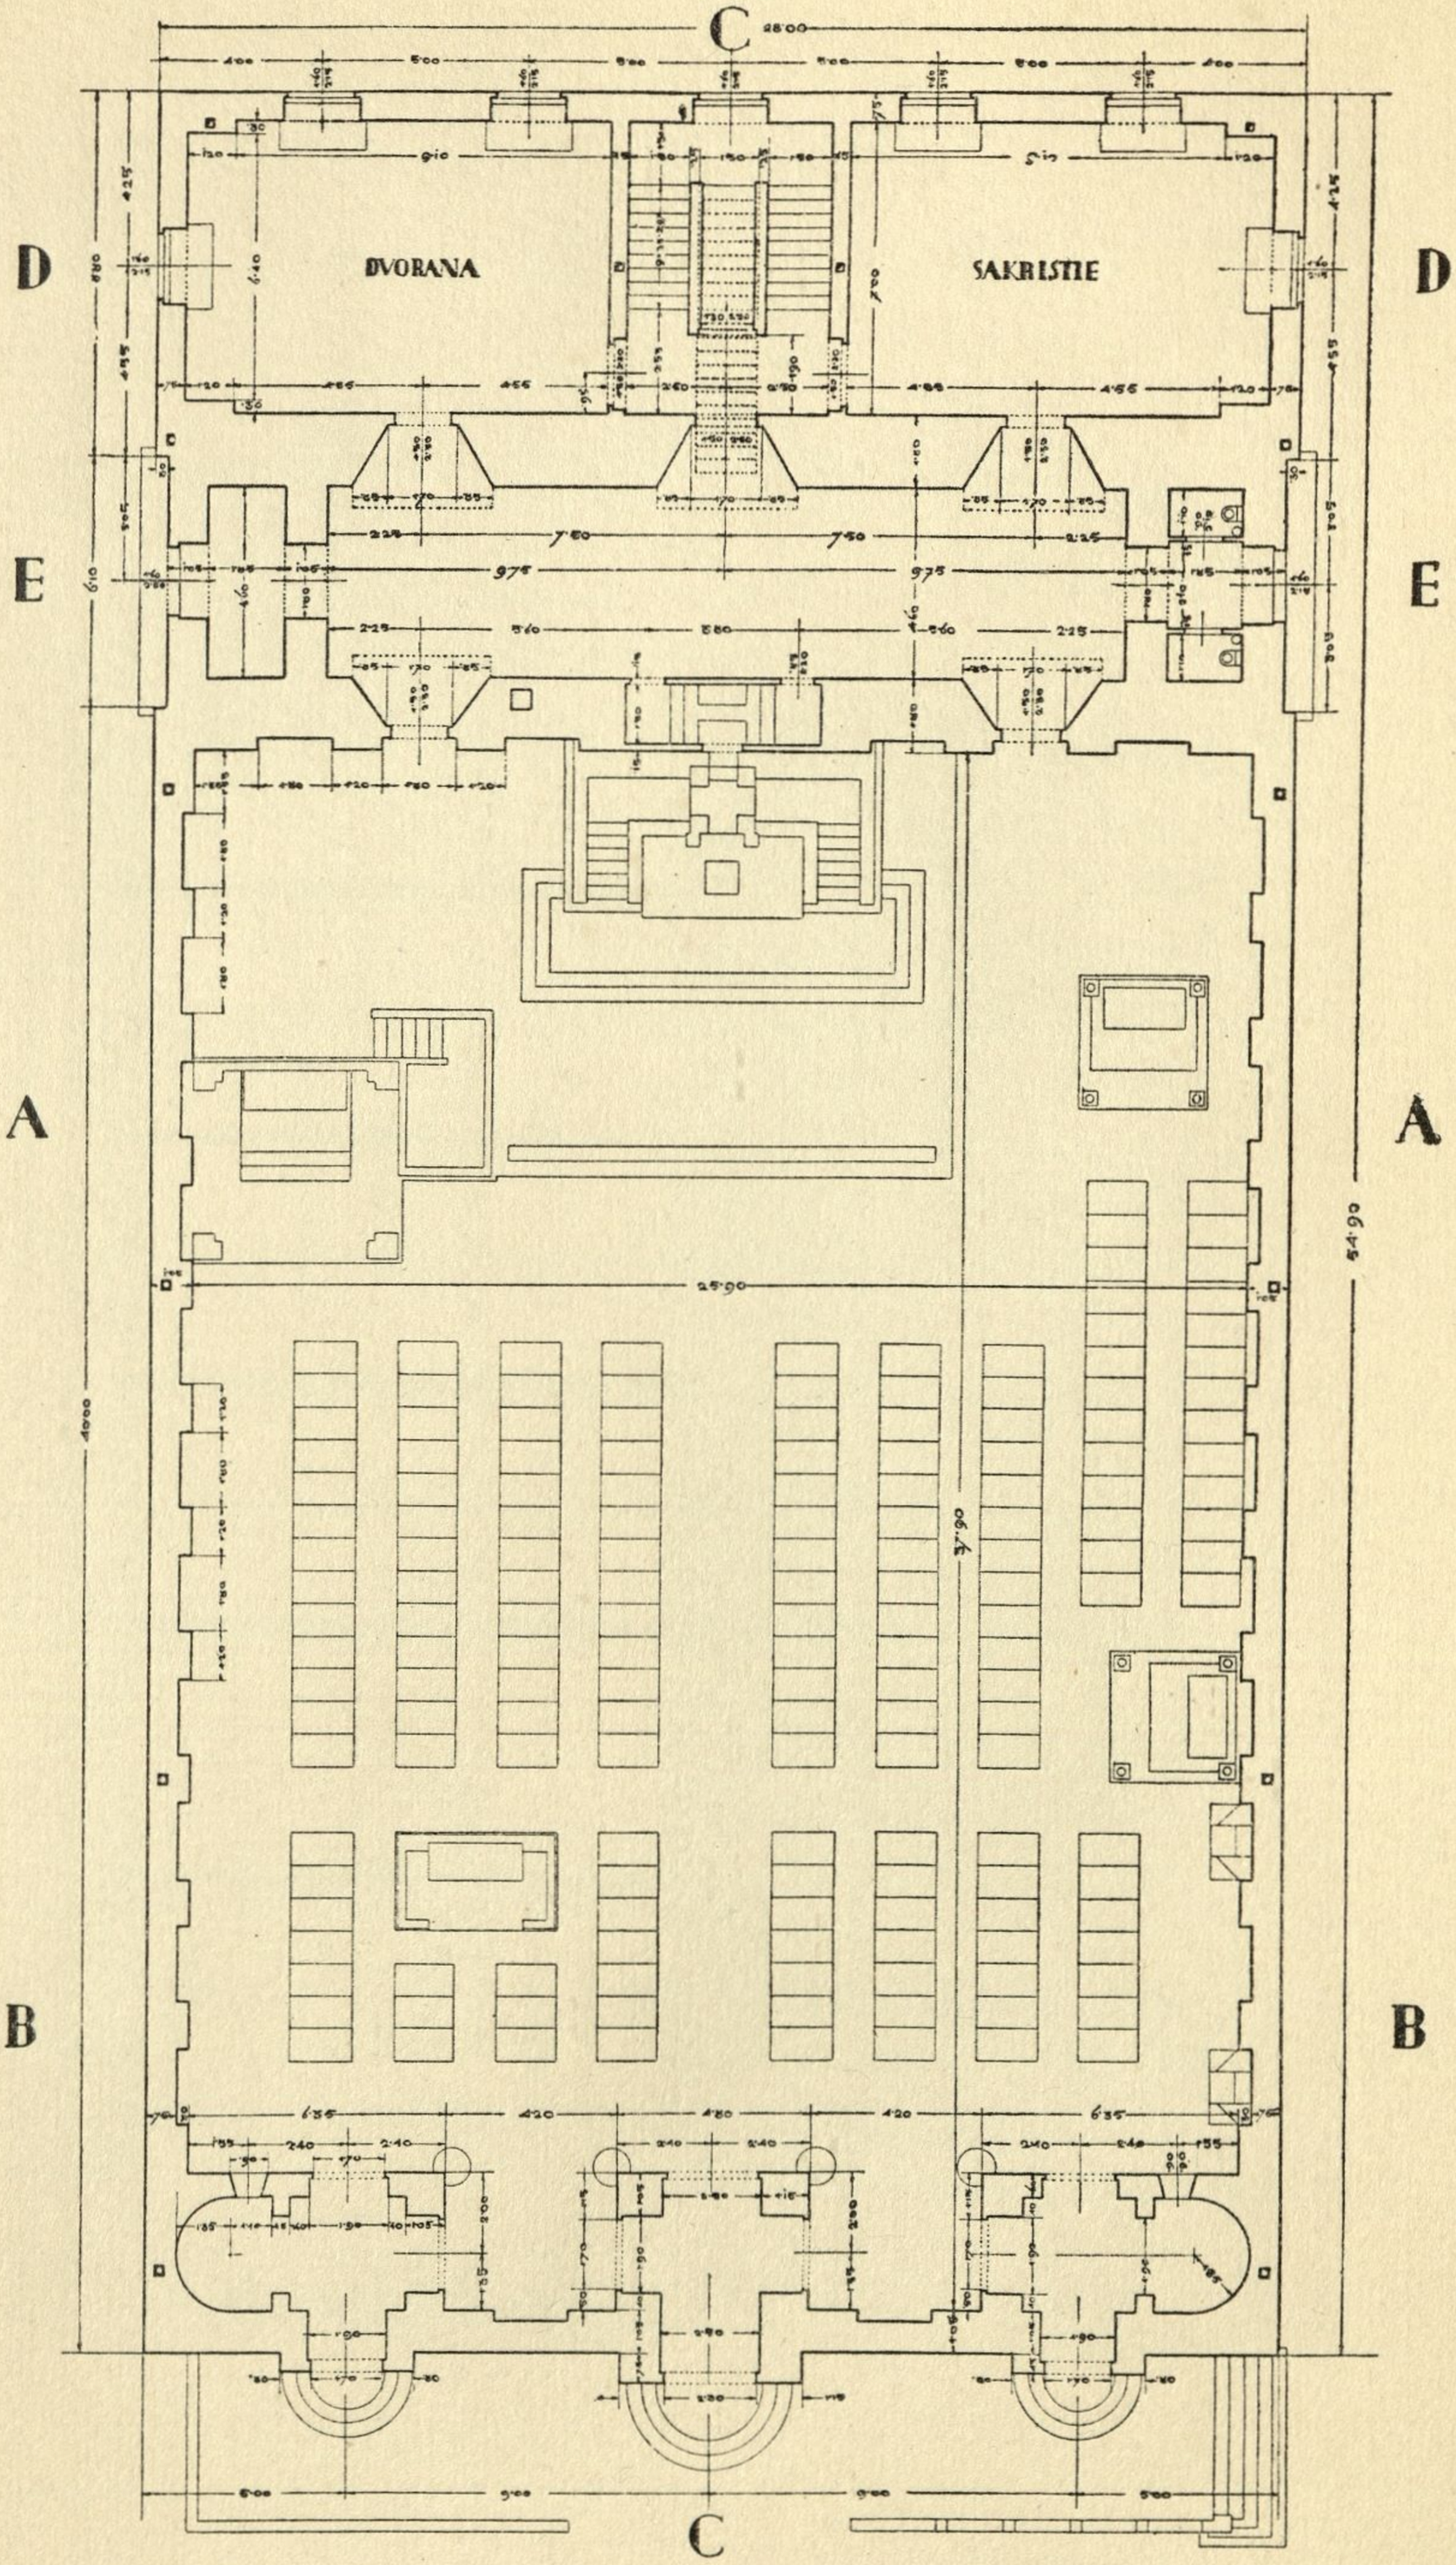

C
D
D
E
E
A
A
B
B
C
DVORANA
SAKRISTIE
28·00
25·90
54·90
40·00
9·10
5·10
7·50
9·75
5·80
2·25
6·35
4·20
4·80
2·40
1·55

PŘIZEMI


# KROV STROPY

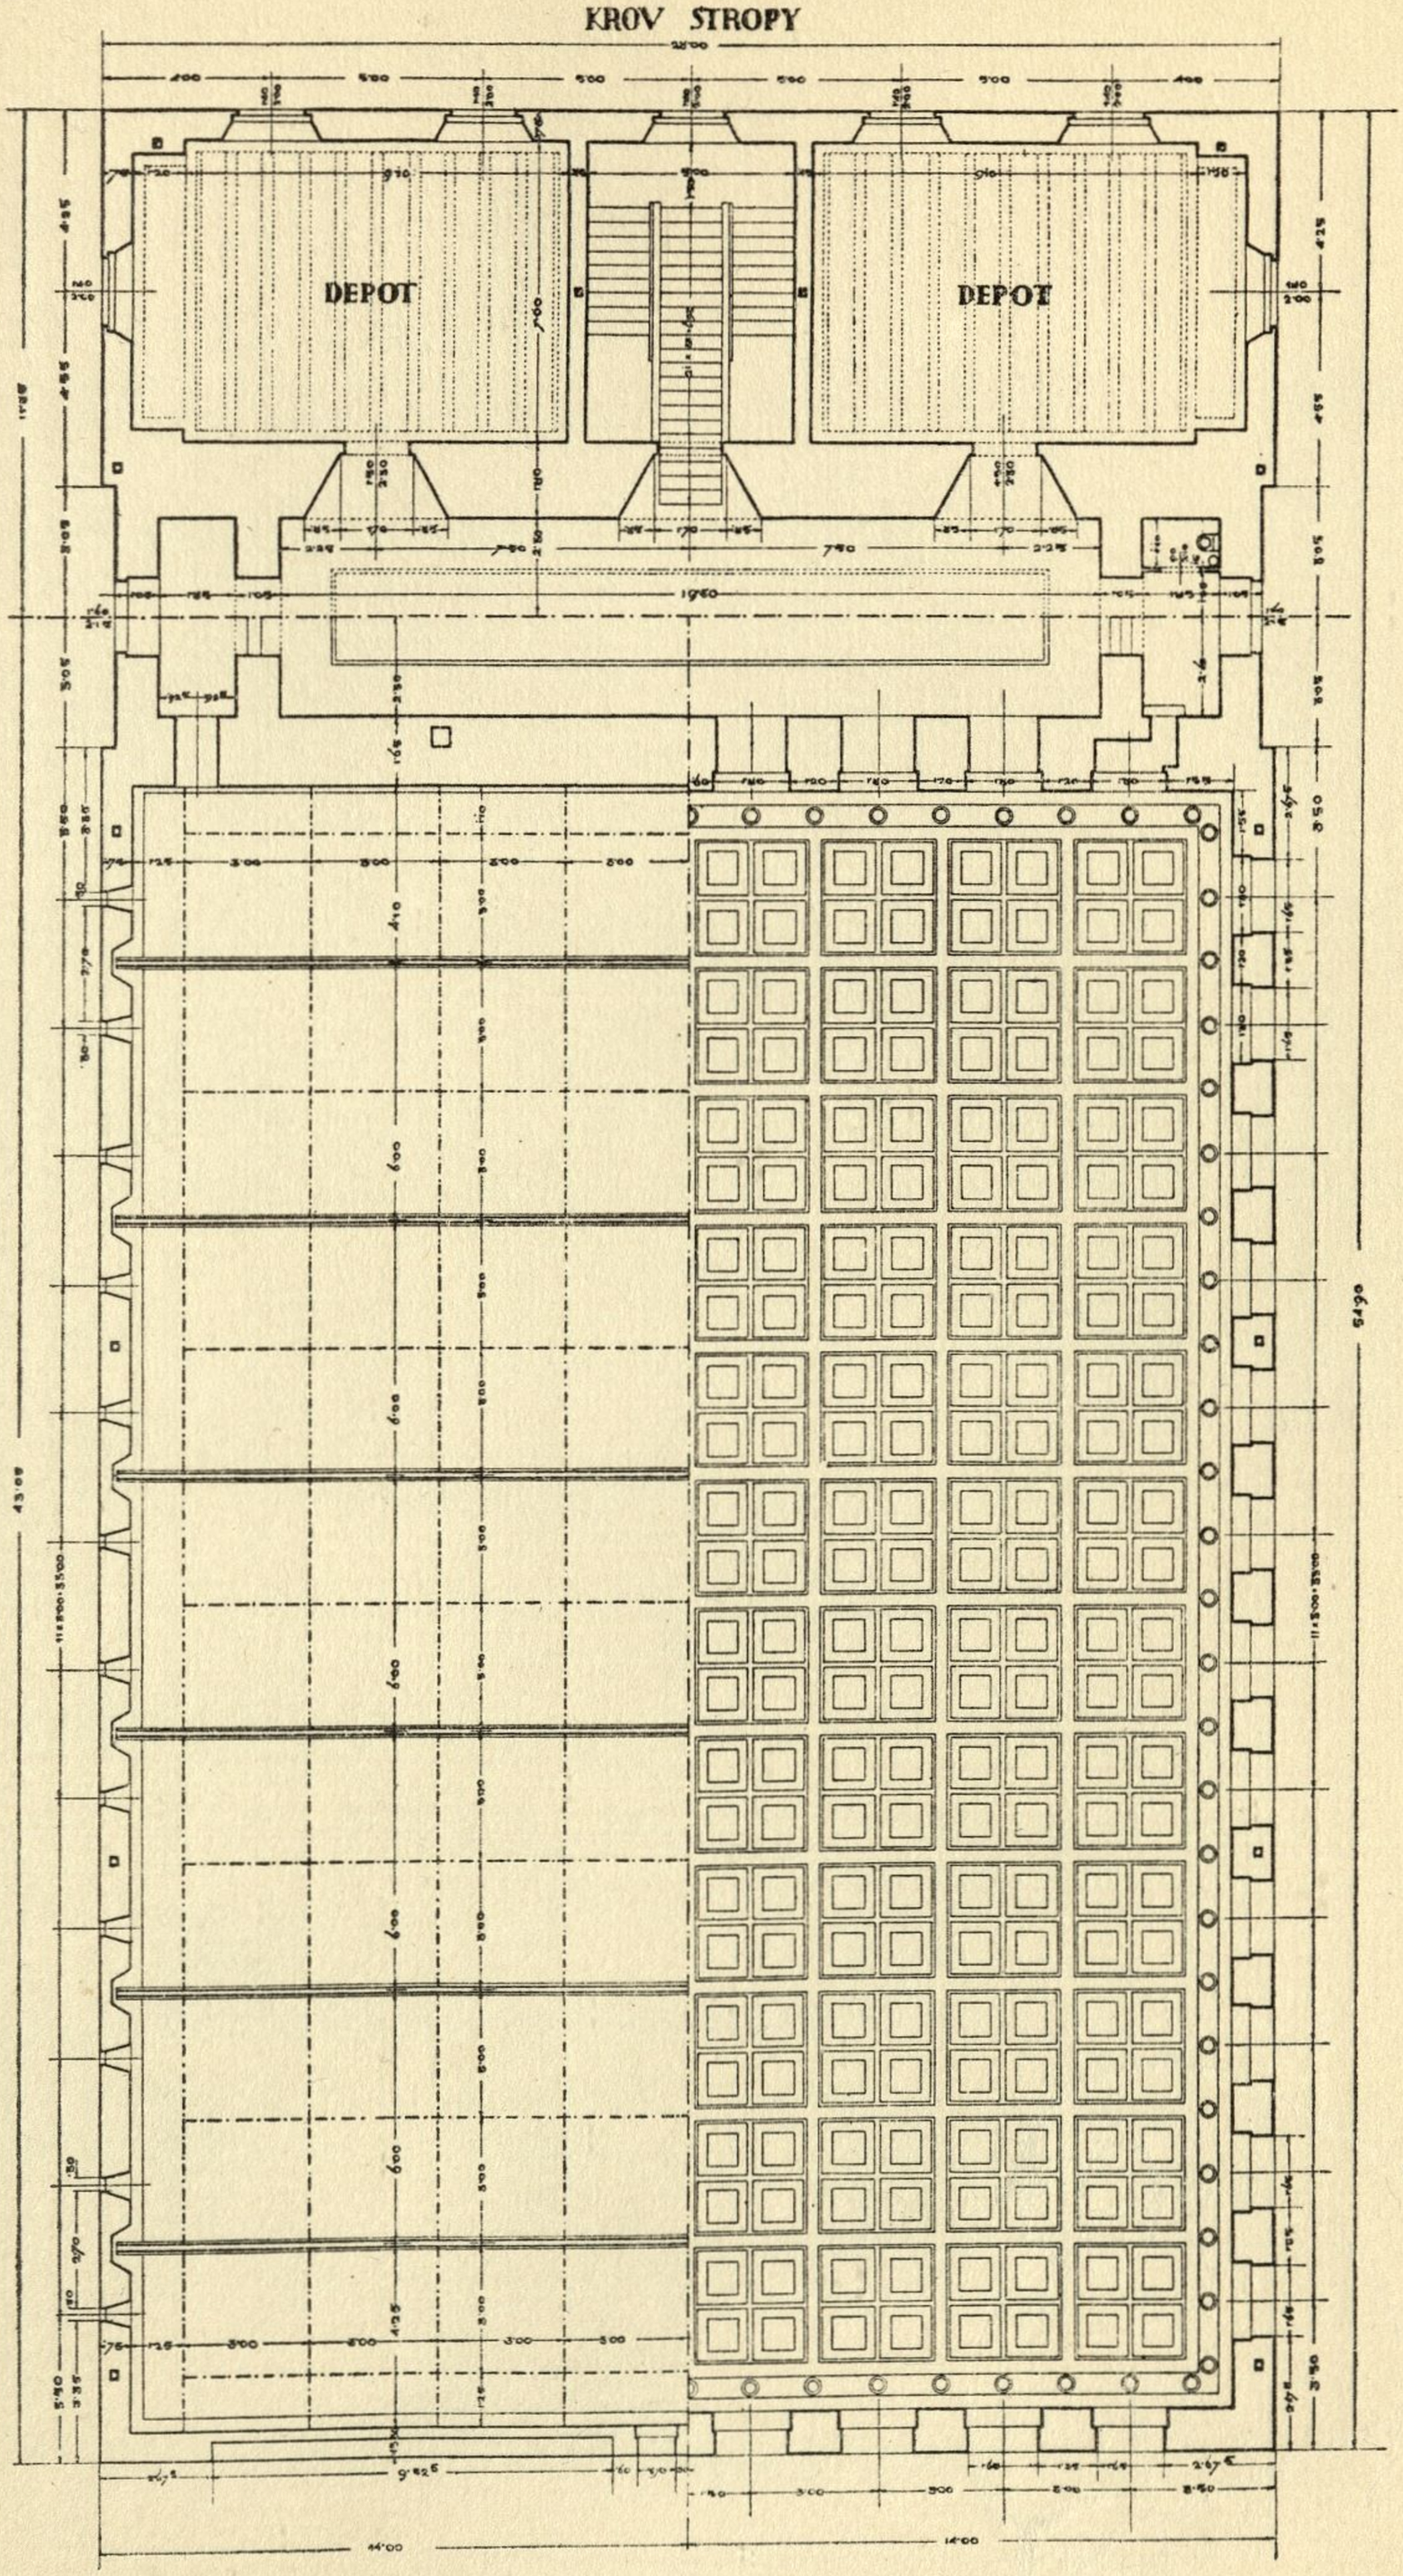


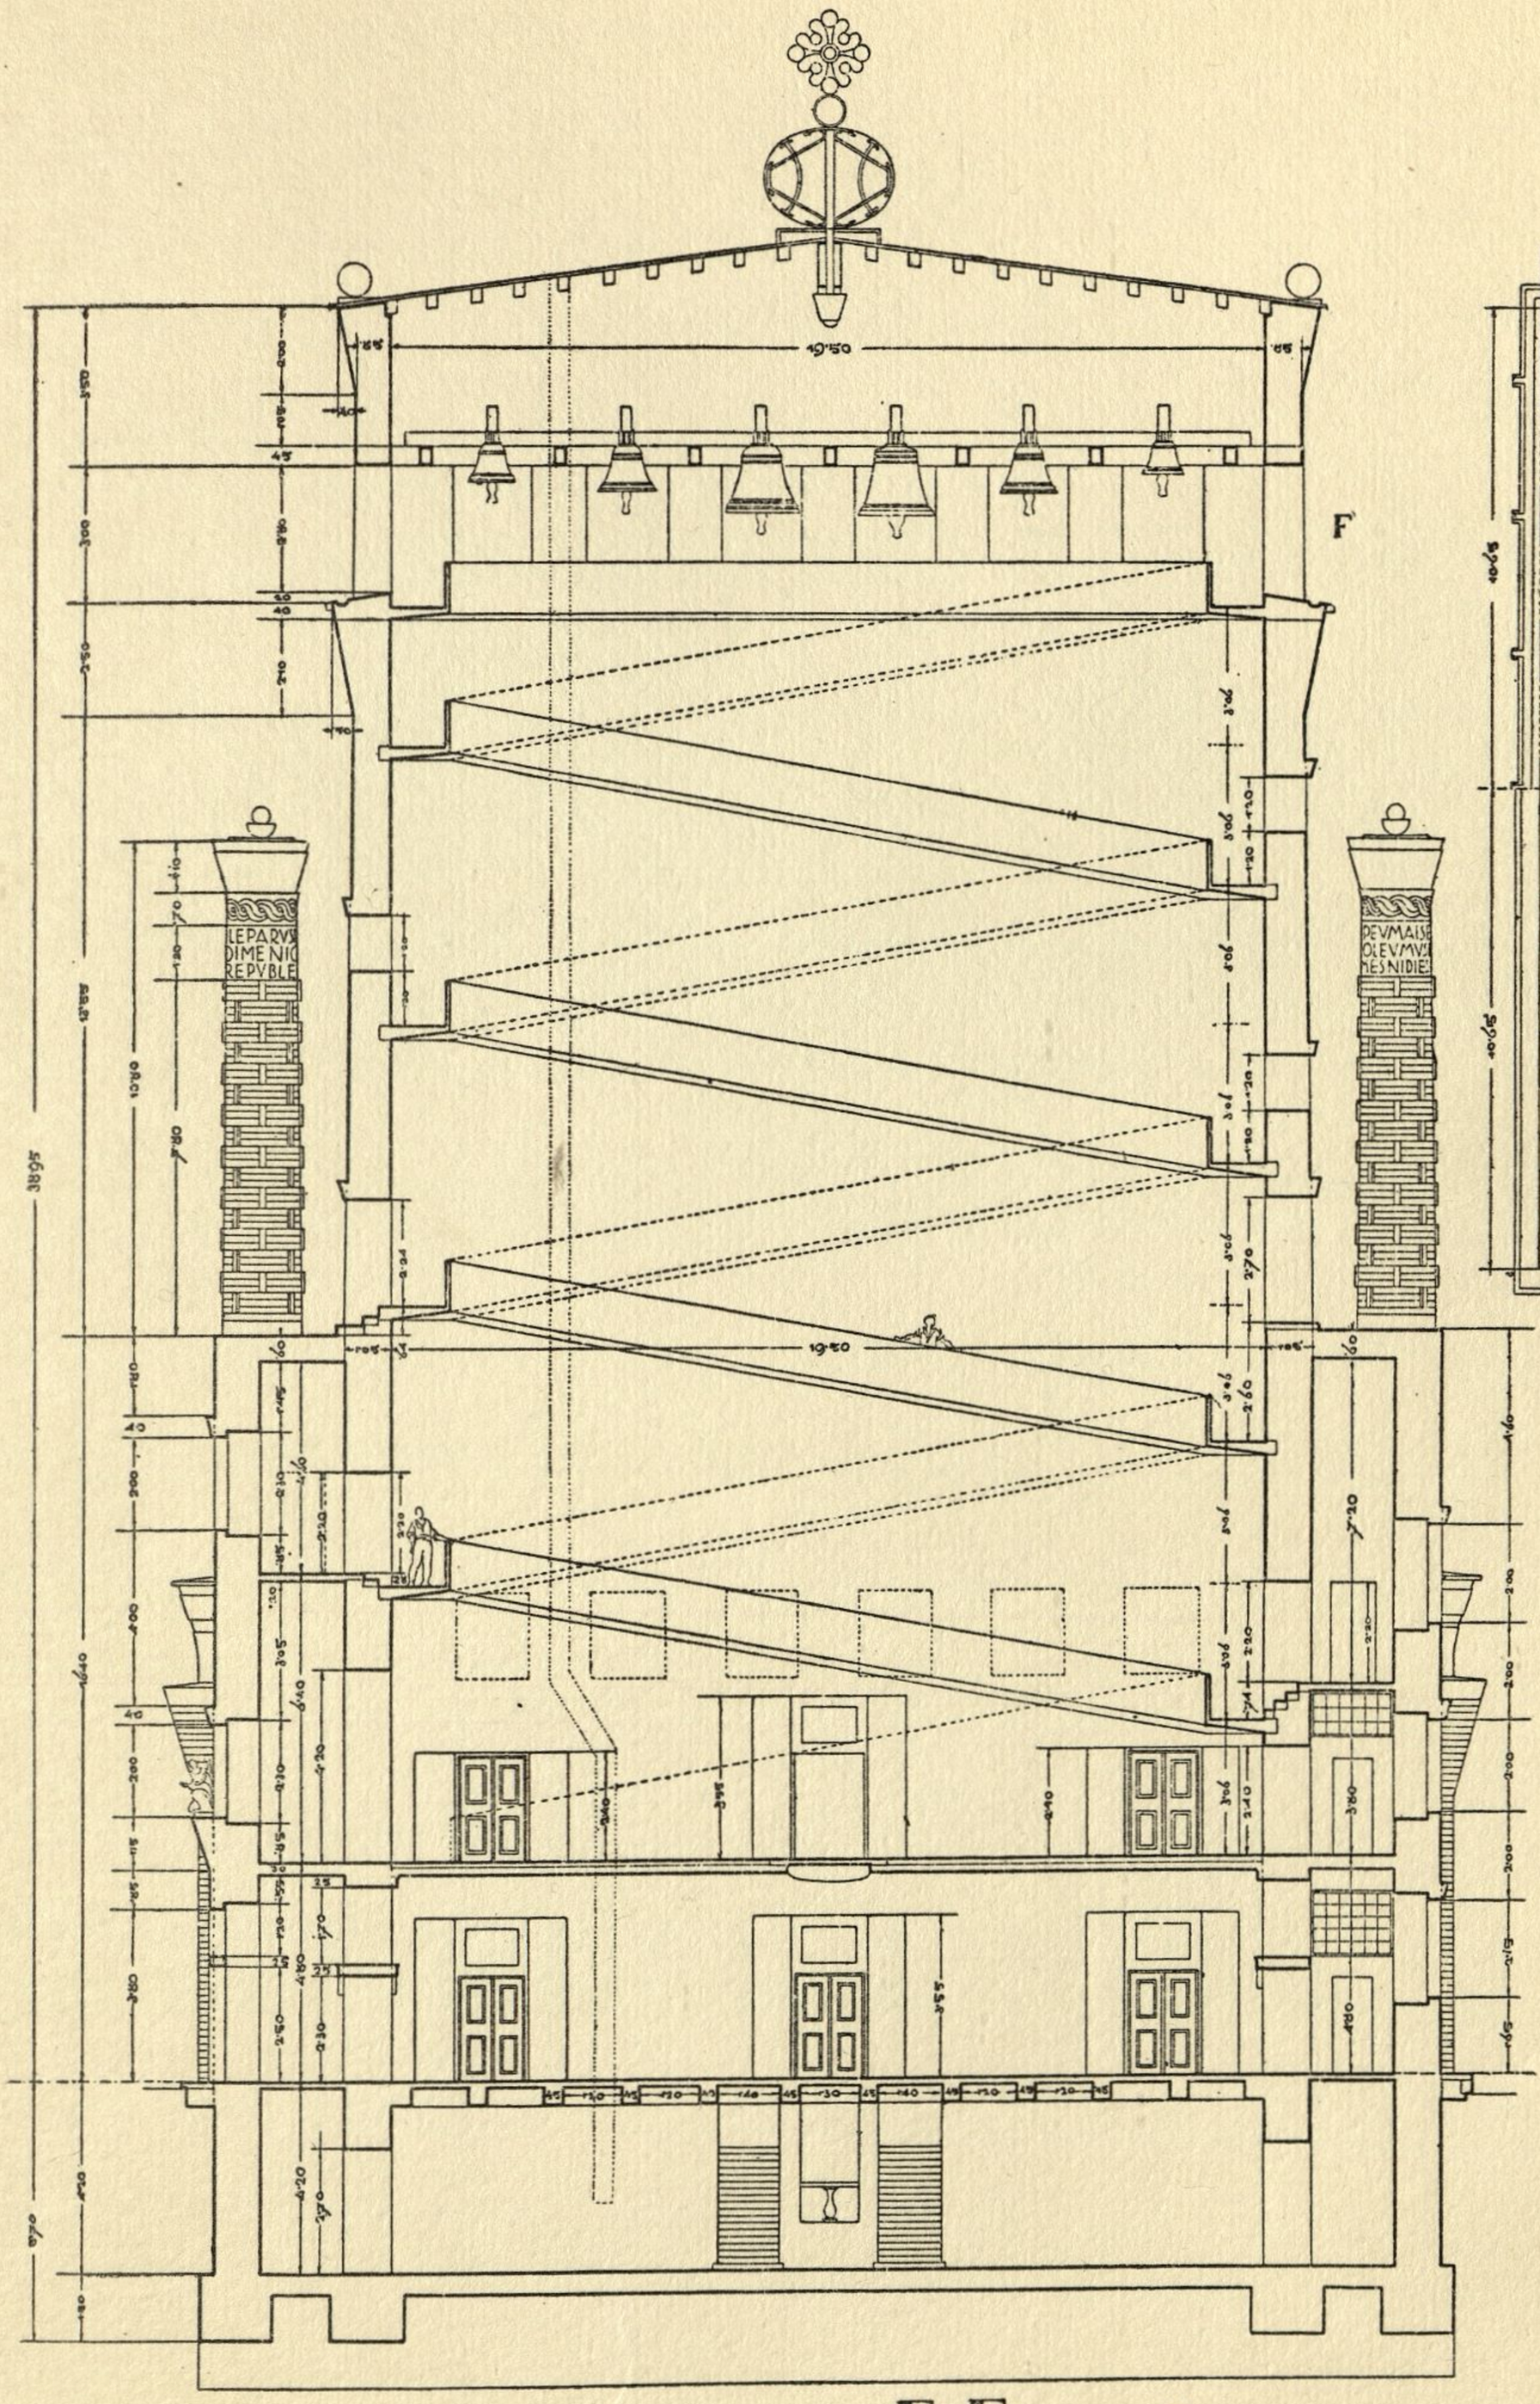

F
19'50
F
E-E

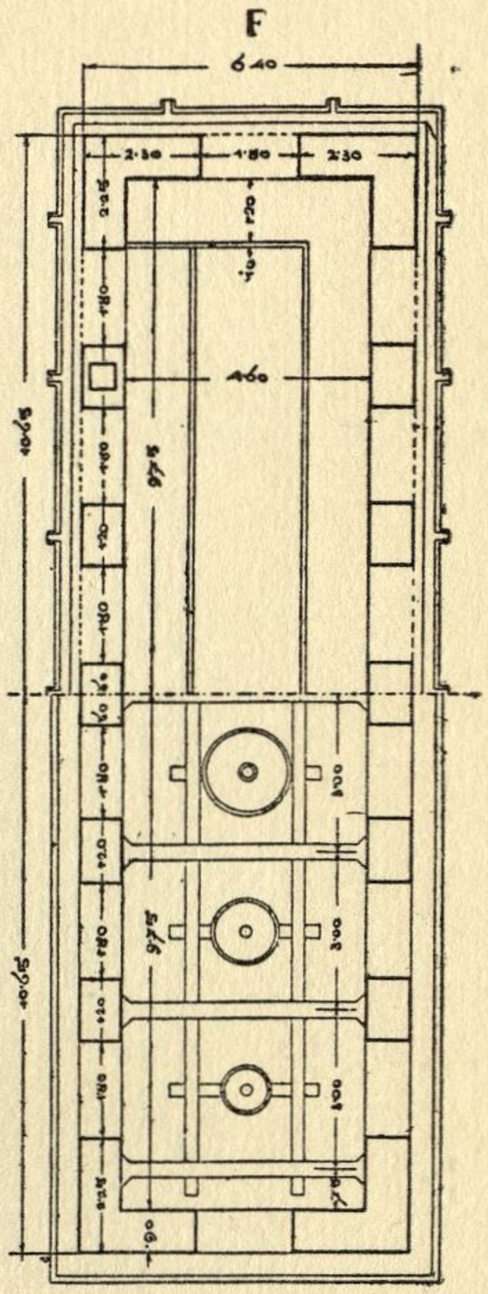

F
6.40
F

# D-D

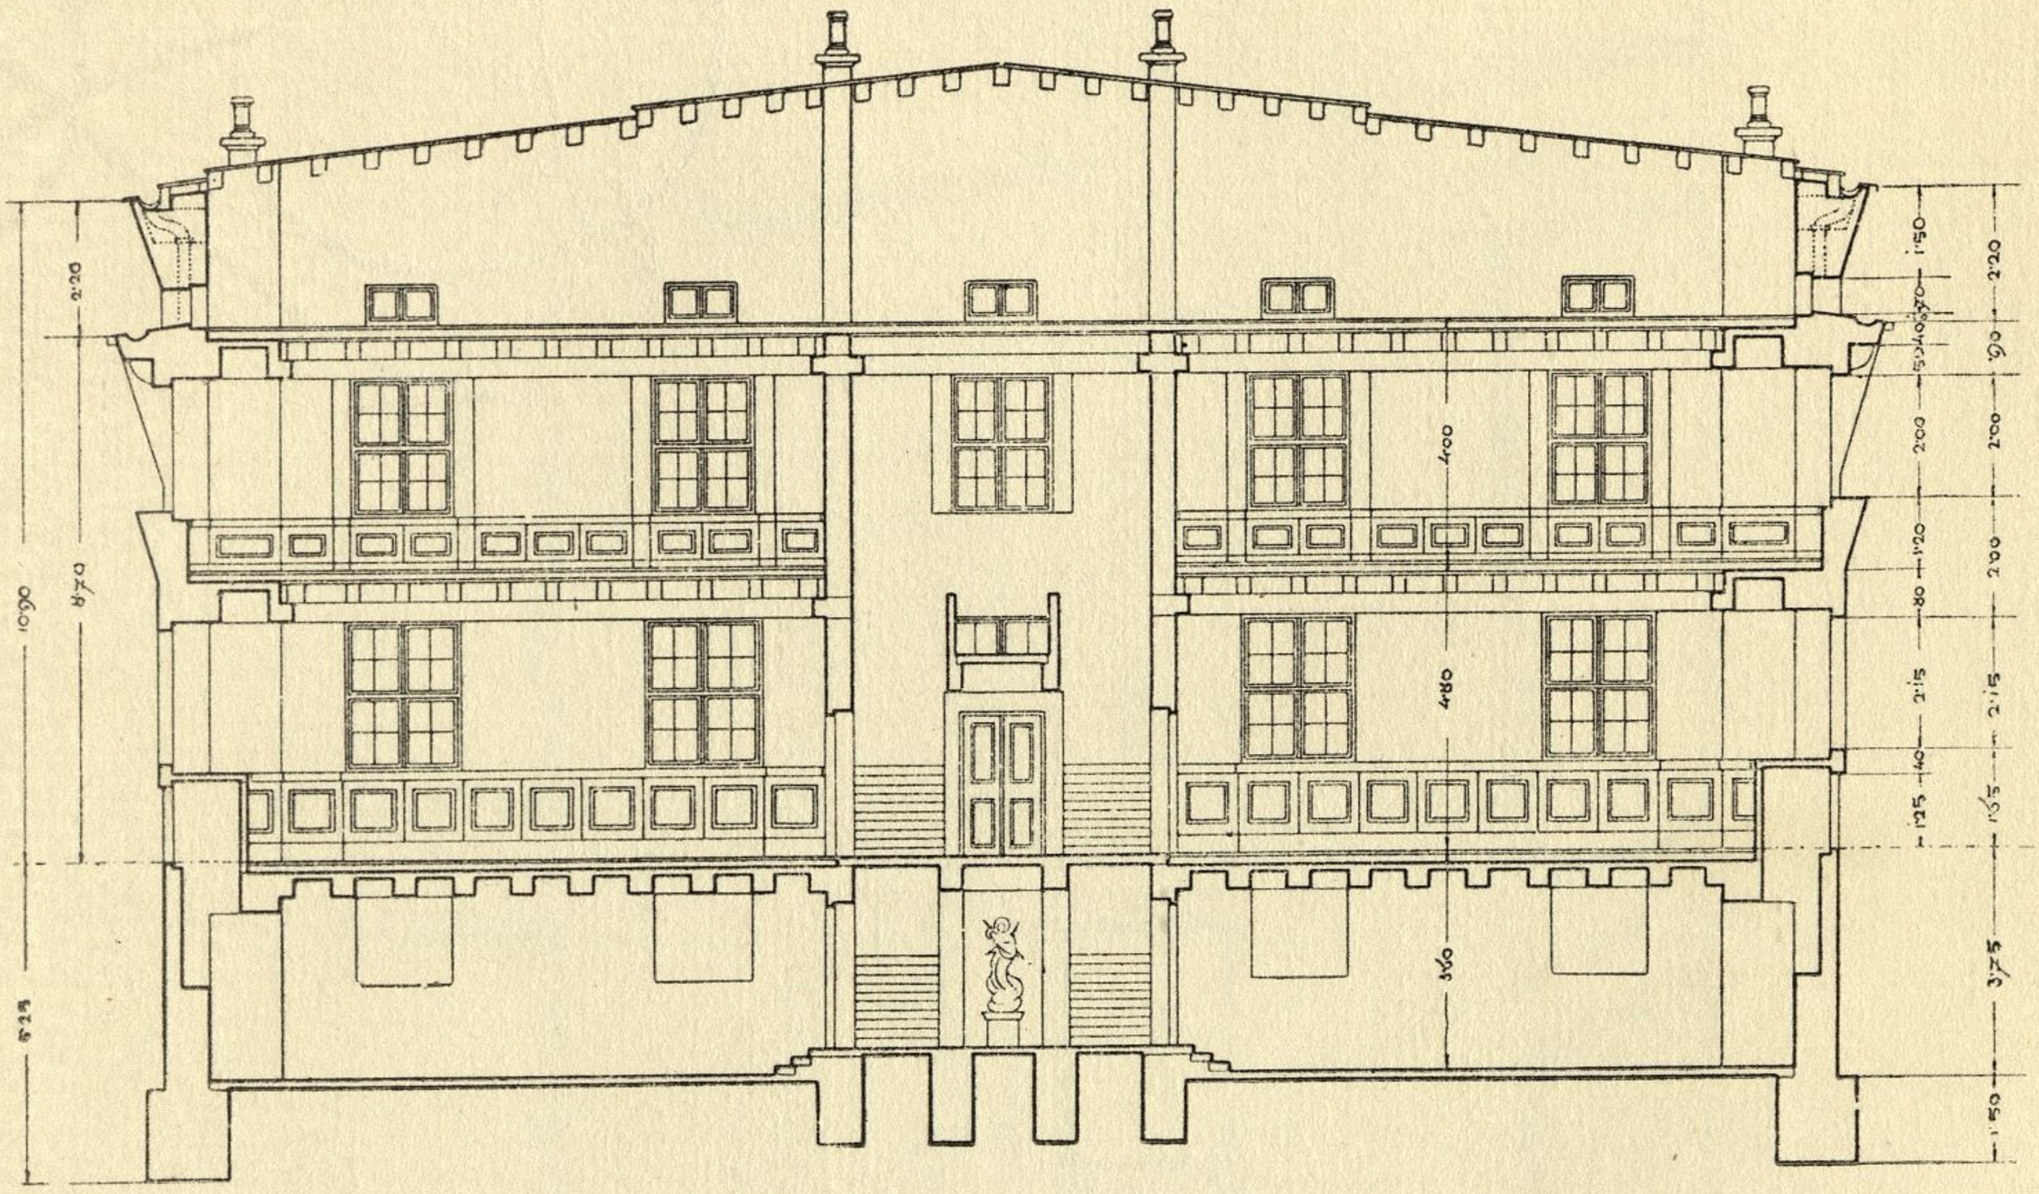


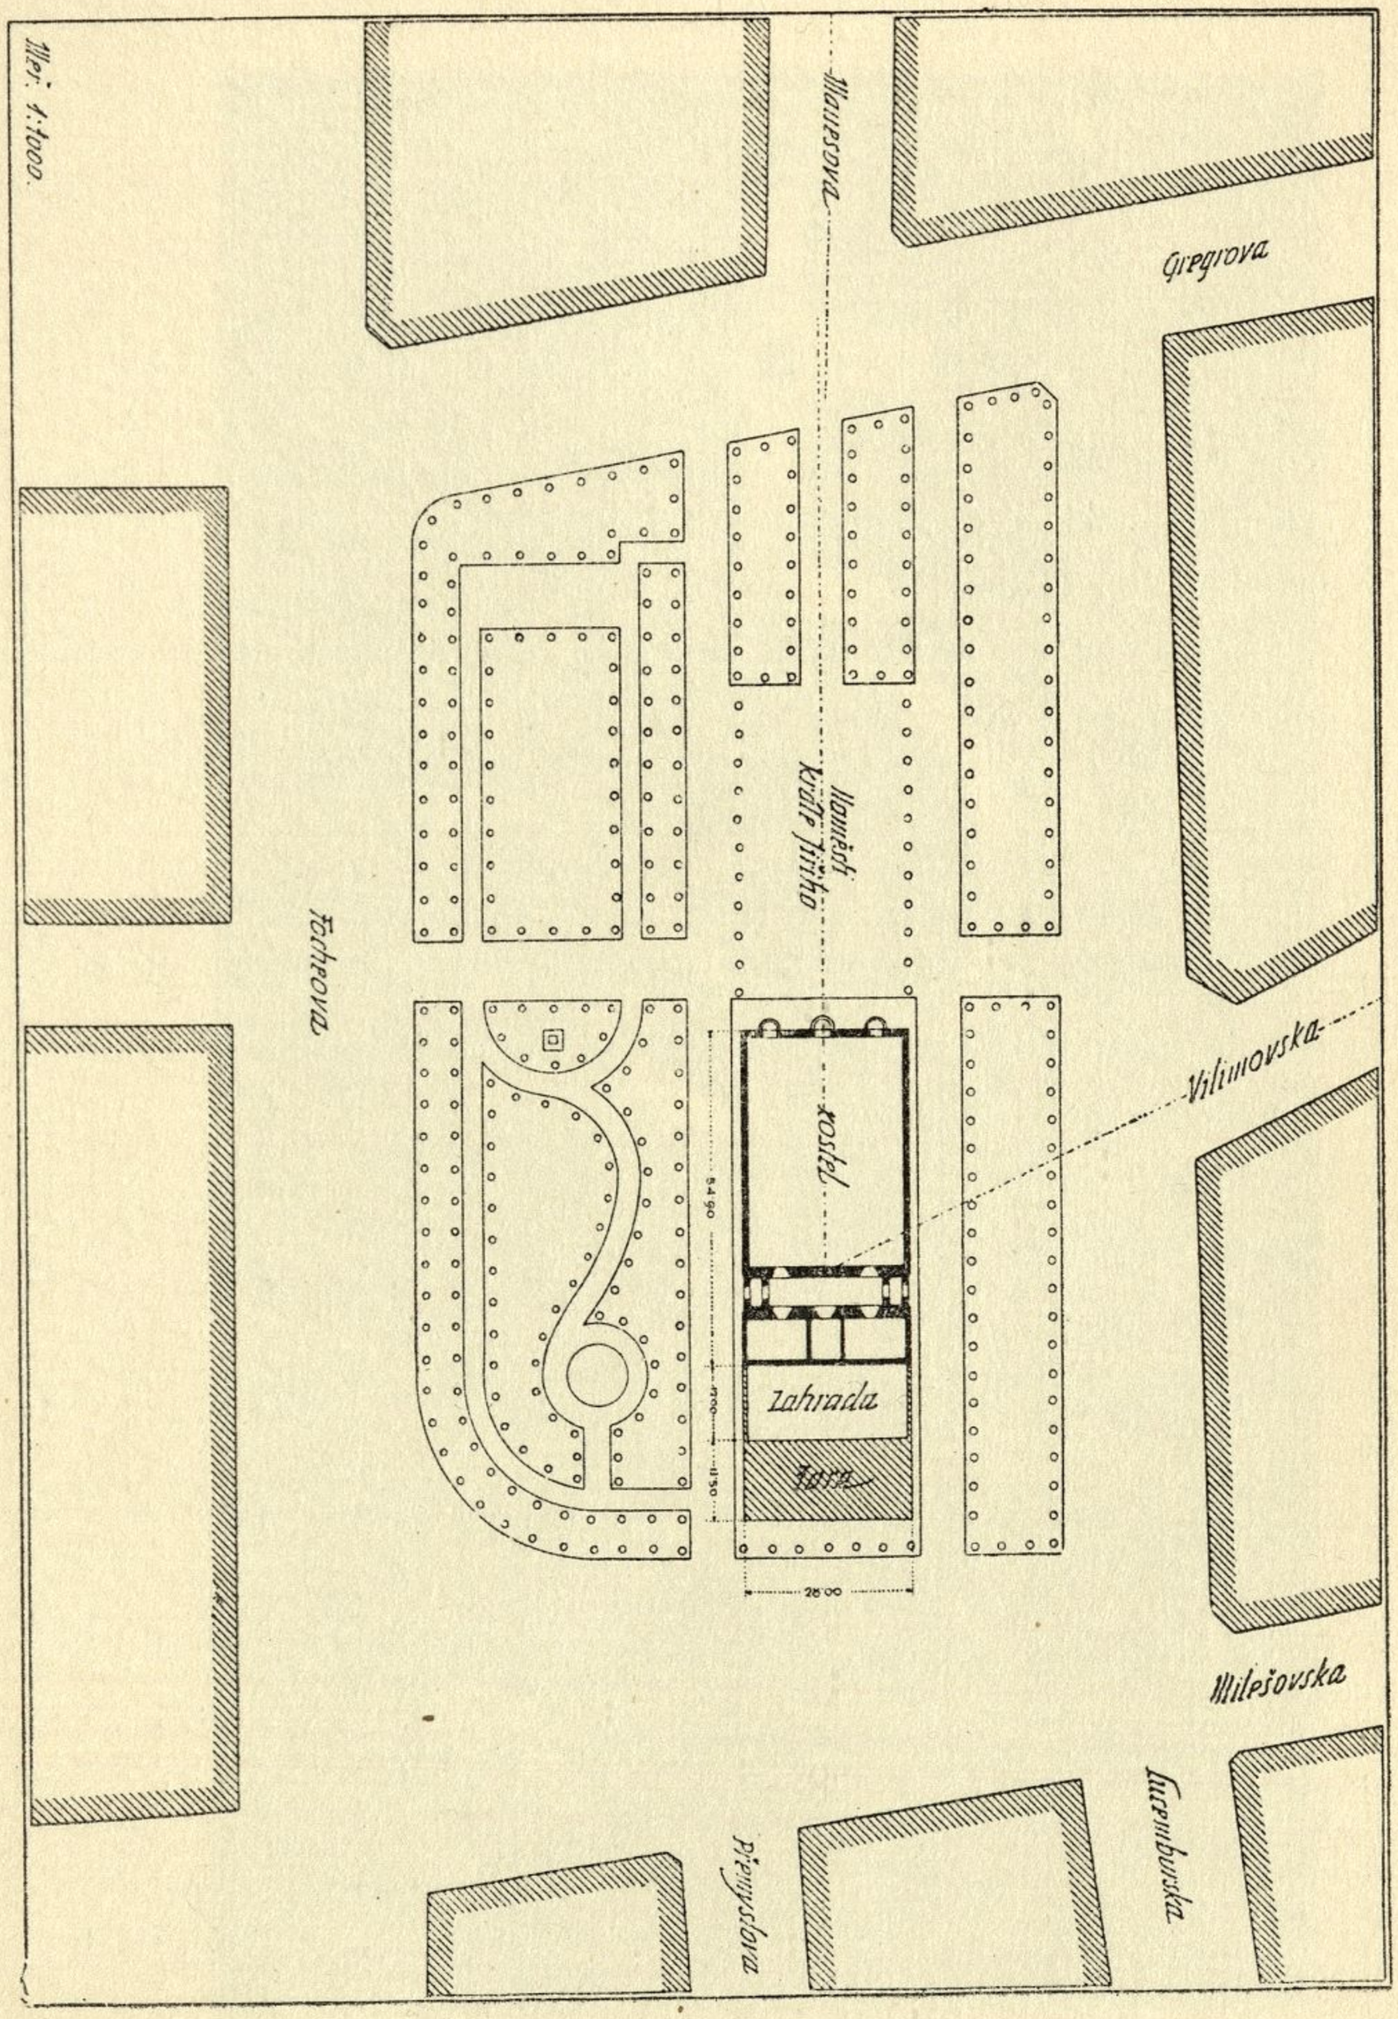

Měř. 1:1000.
Mánesova
Gregrova
Hálkova
Havlíčkovo nábřeží
kostel
Zahrada
fara
Vilímovská
Milešovská
Lucemburská
Přemyslova

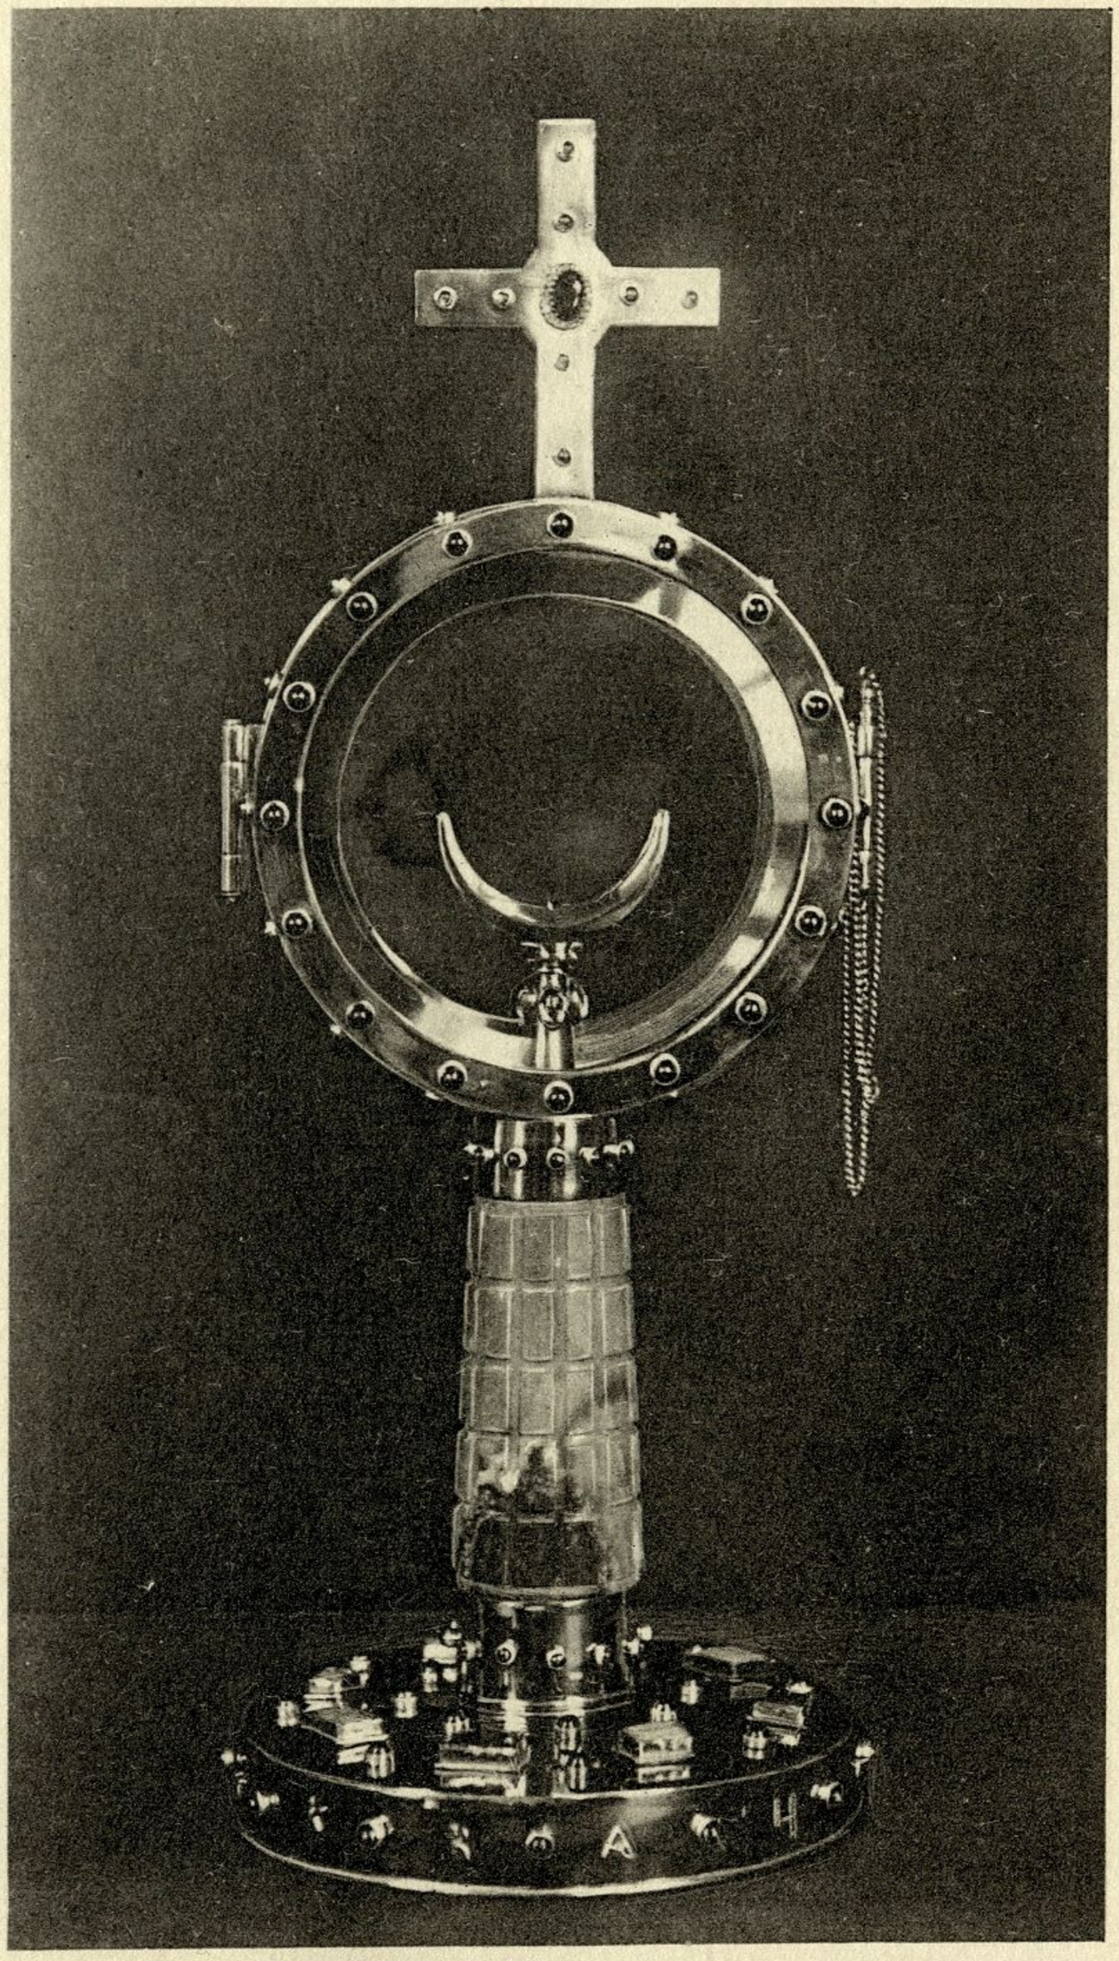

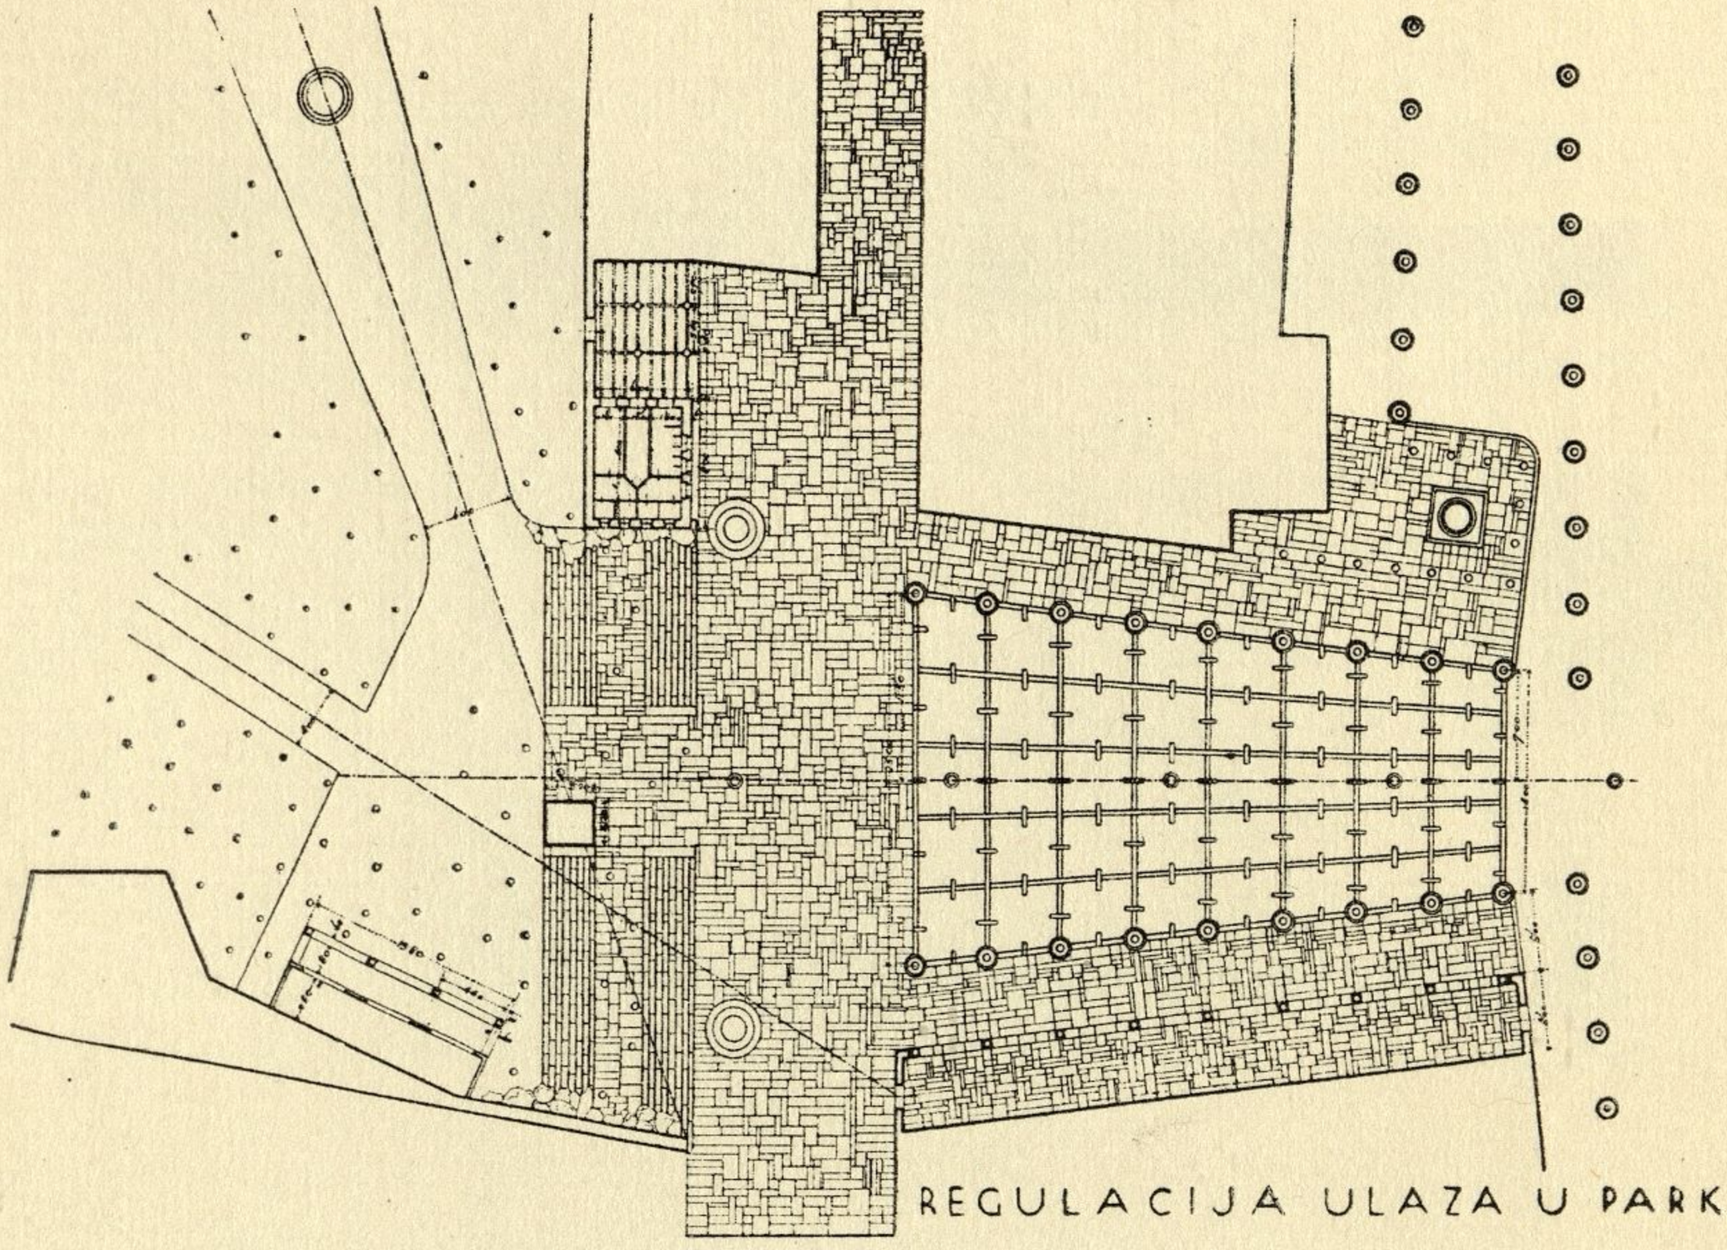


REGULACIJA ULAZA U PARK

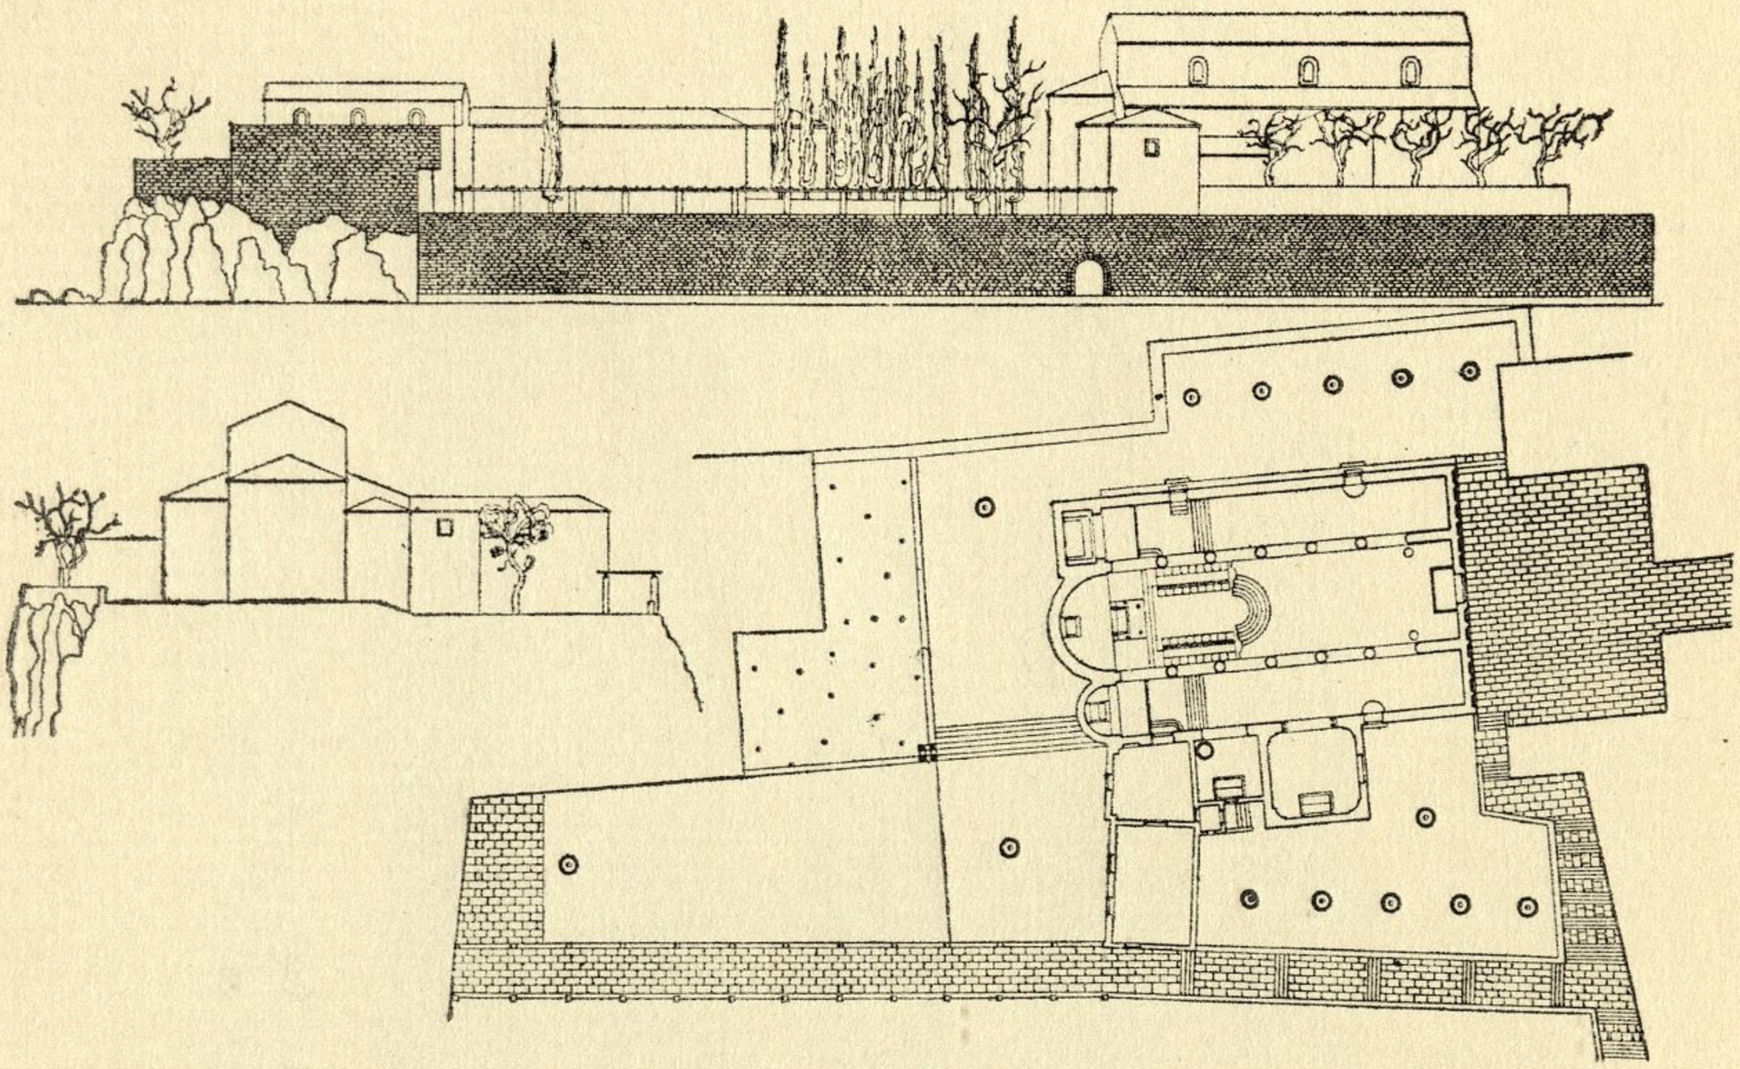


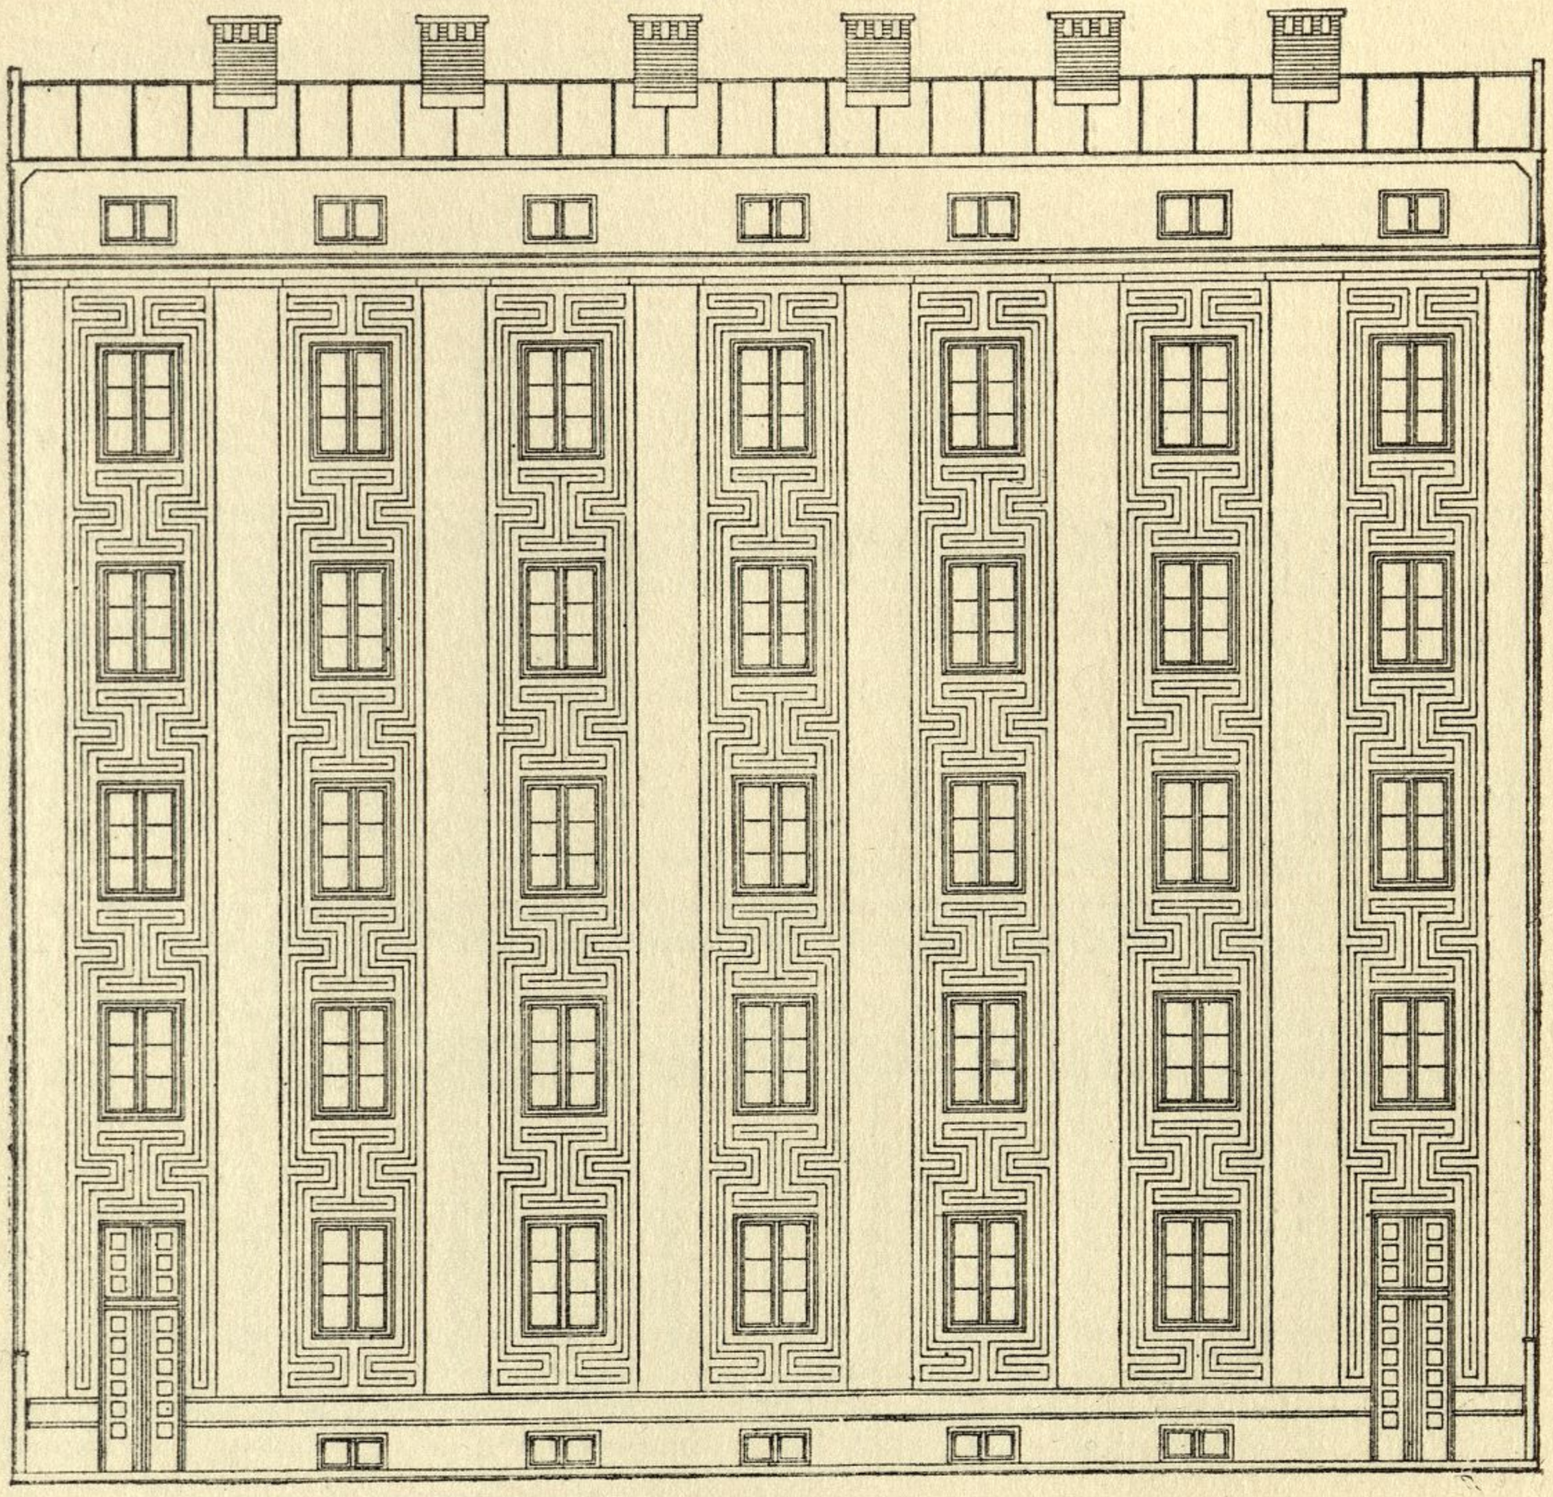

CESTNA FASADA

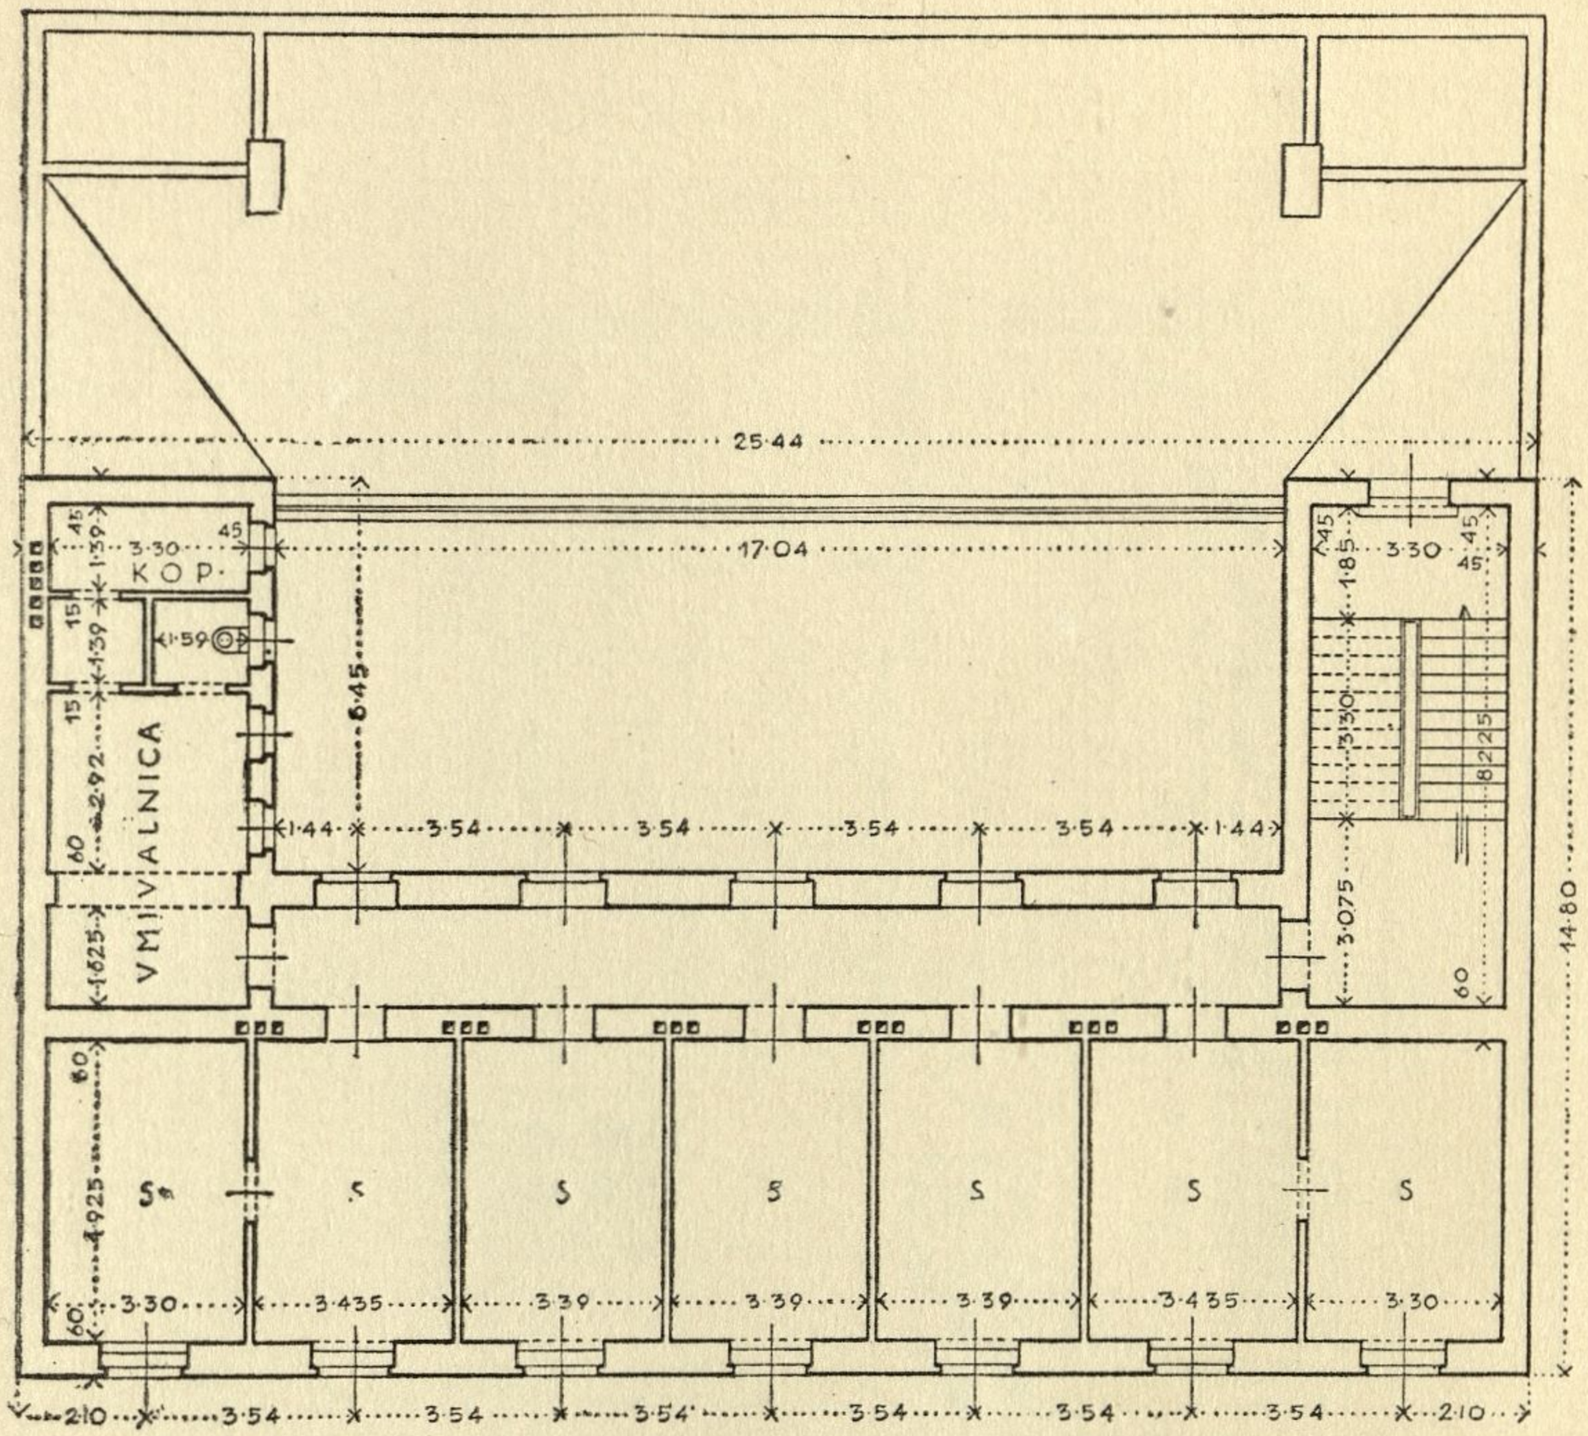



DRVGO NADSTROPIE

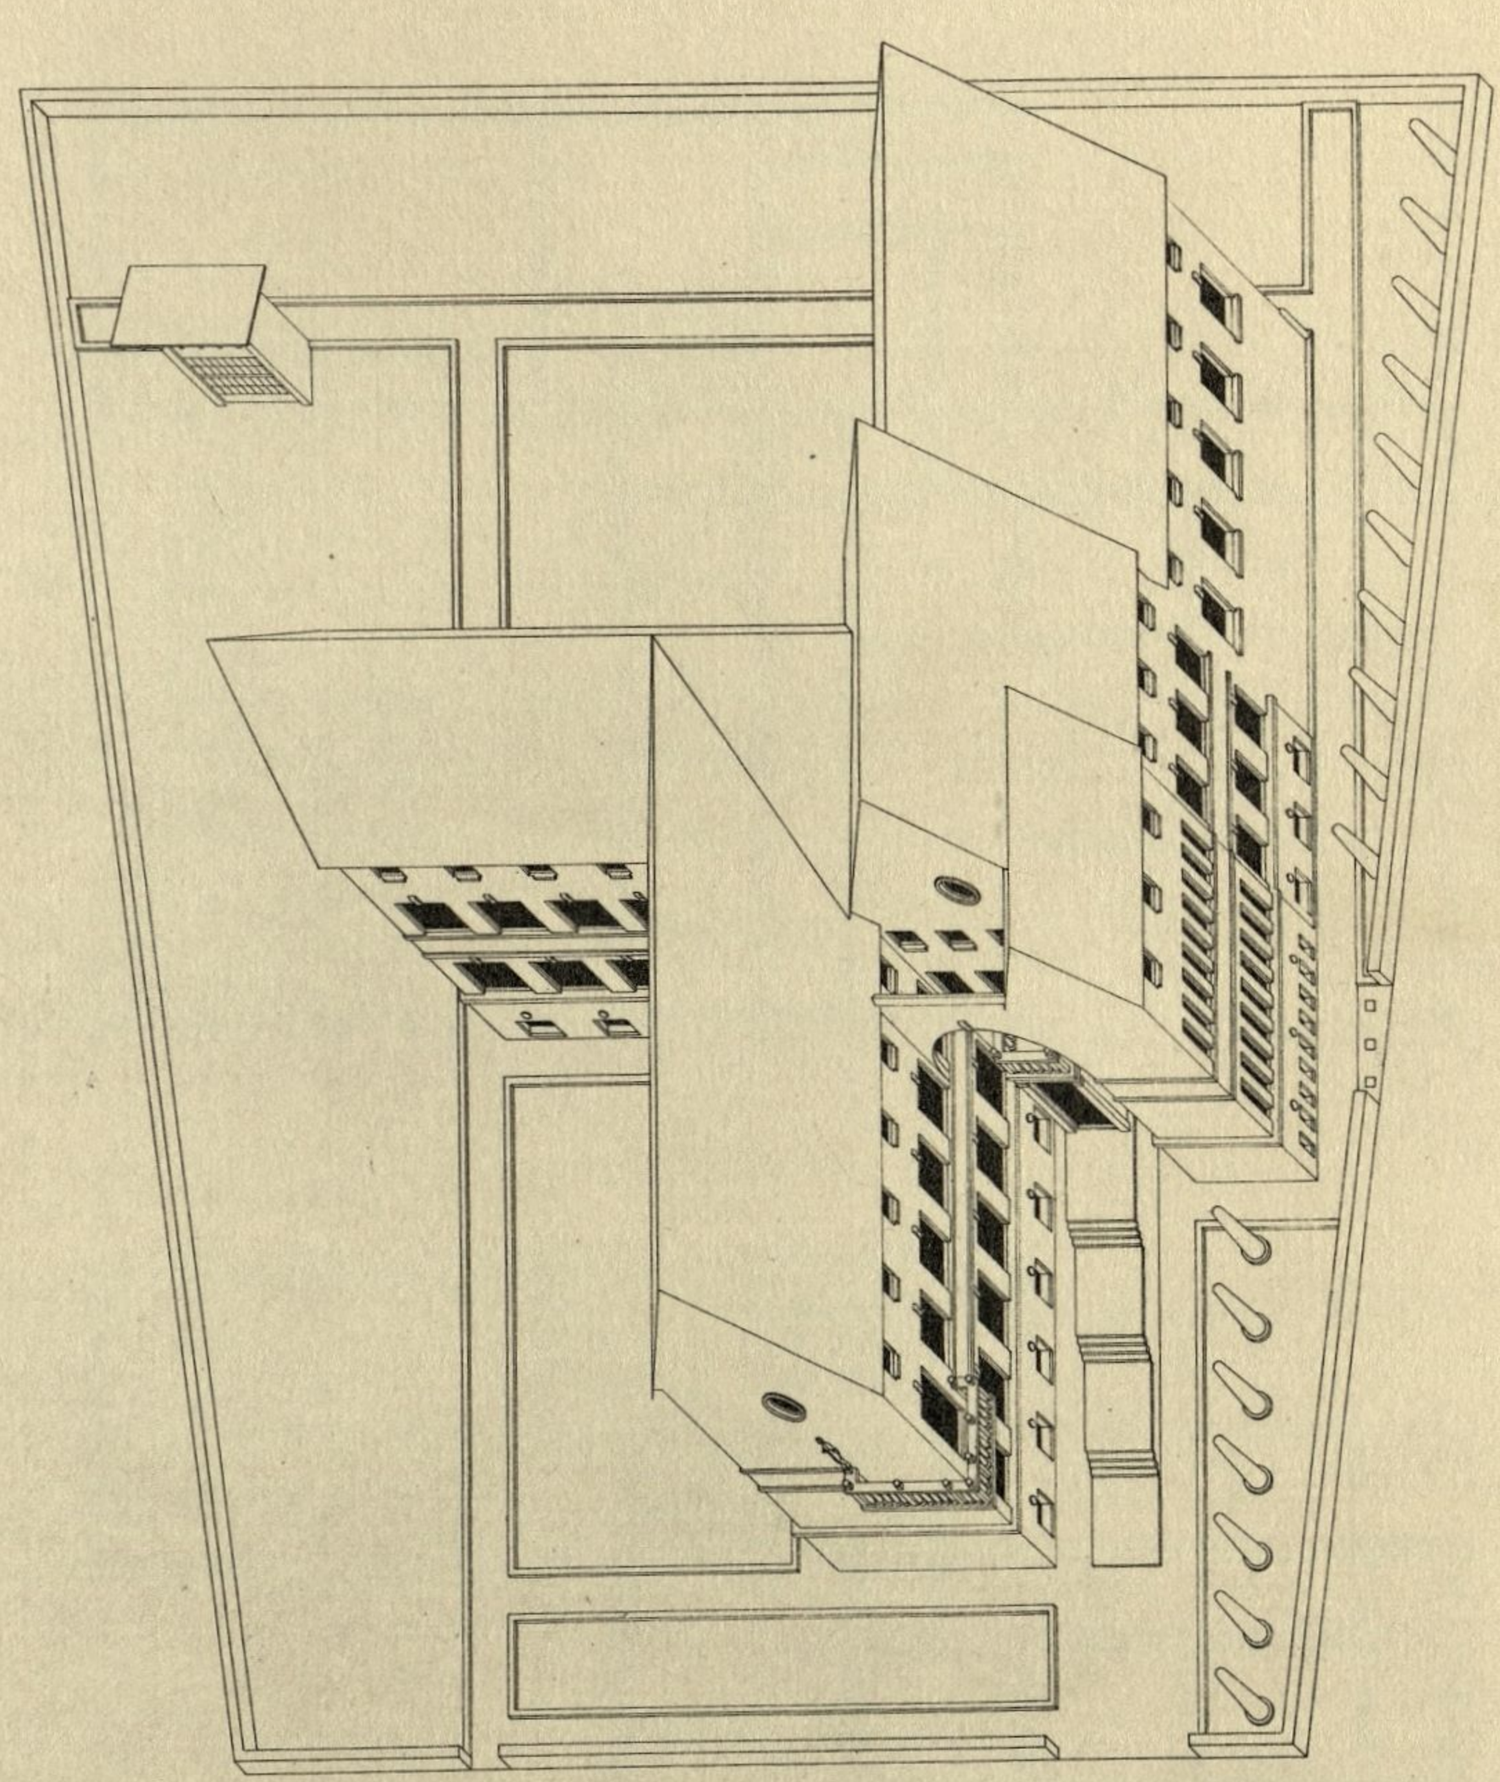

OSNOVNA IN MEŠČANSKA
ŠOLA
AKSONOMETRIČEN POGLED


# OSNOVNA IN MEŠČANSKA ŠOLA

1 VETERNIK
2 AVLA
3 HODNIK
4 UČILNICA
5 KABINET
6 PREDPROSTOR
7 STRANIŠČE
8 SLAČILNICA
9 TELOVADNICA

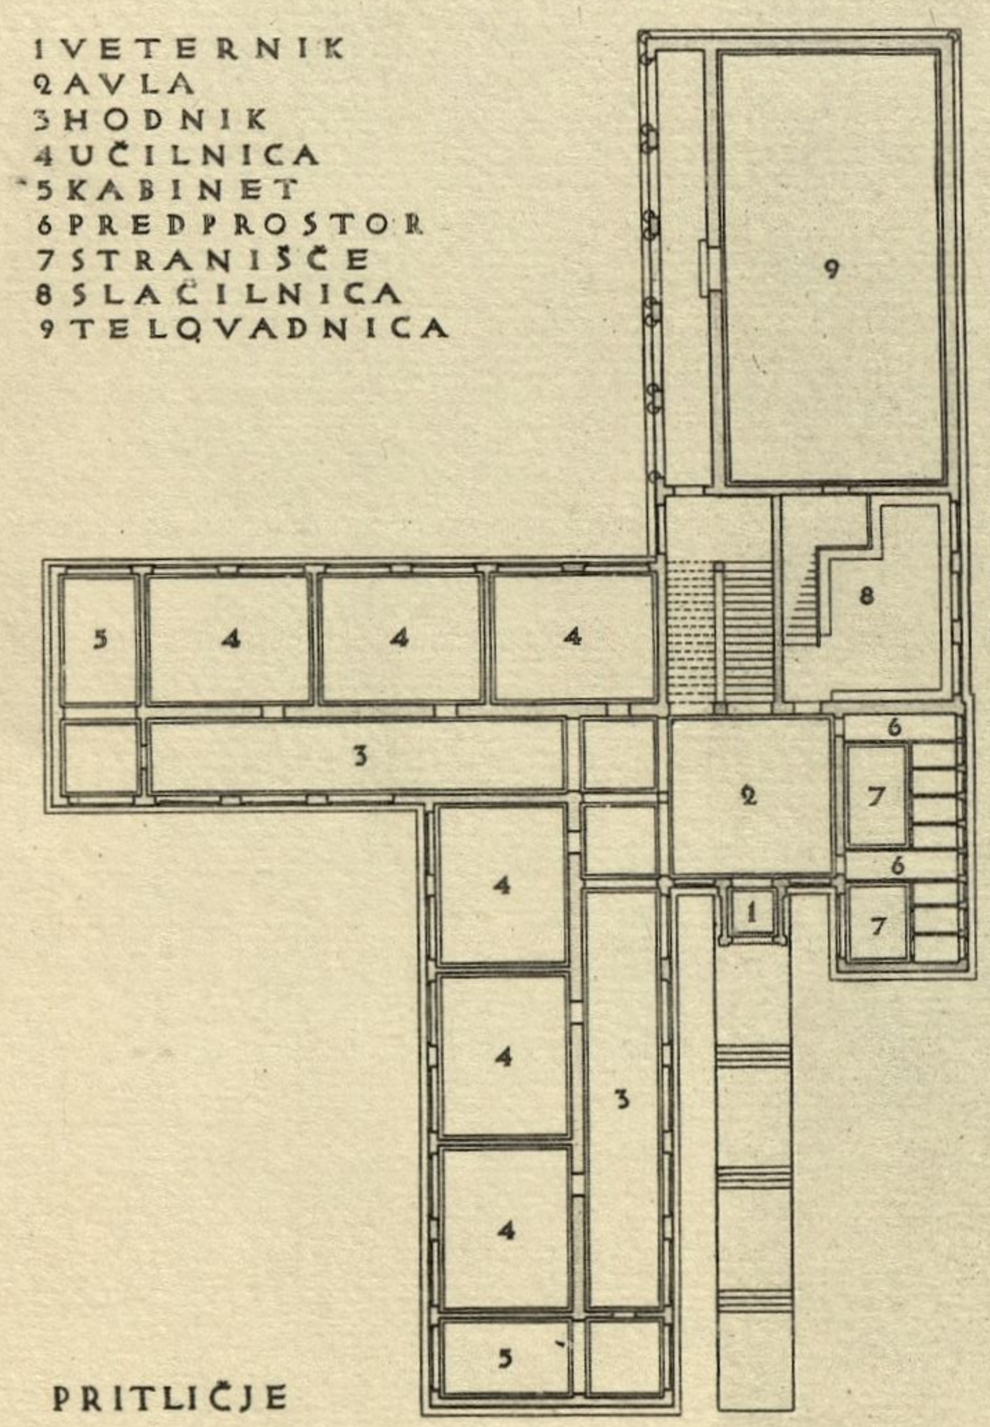



PRITLIČJE

1 AVLA
2 HODNIK
3 PISARNA OSN. ŠOLE
4 PISARNA MEŠČ. ŠOLE
5 KONFERENČNA SOBA
6 UČILNICA
7 KABINET
8 RISALNICA
9 PREDPROSTOR
0 STRANIŠČE

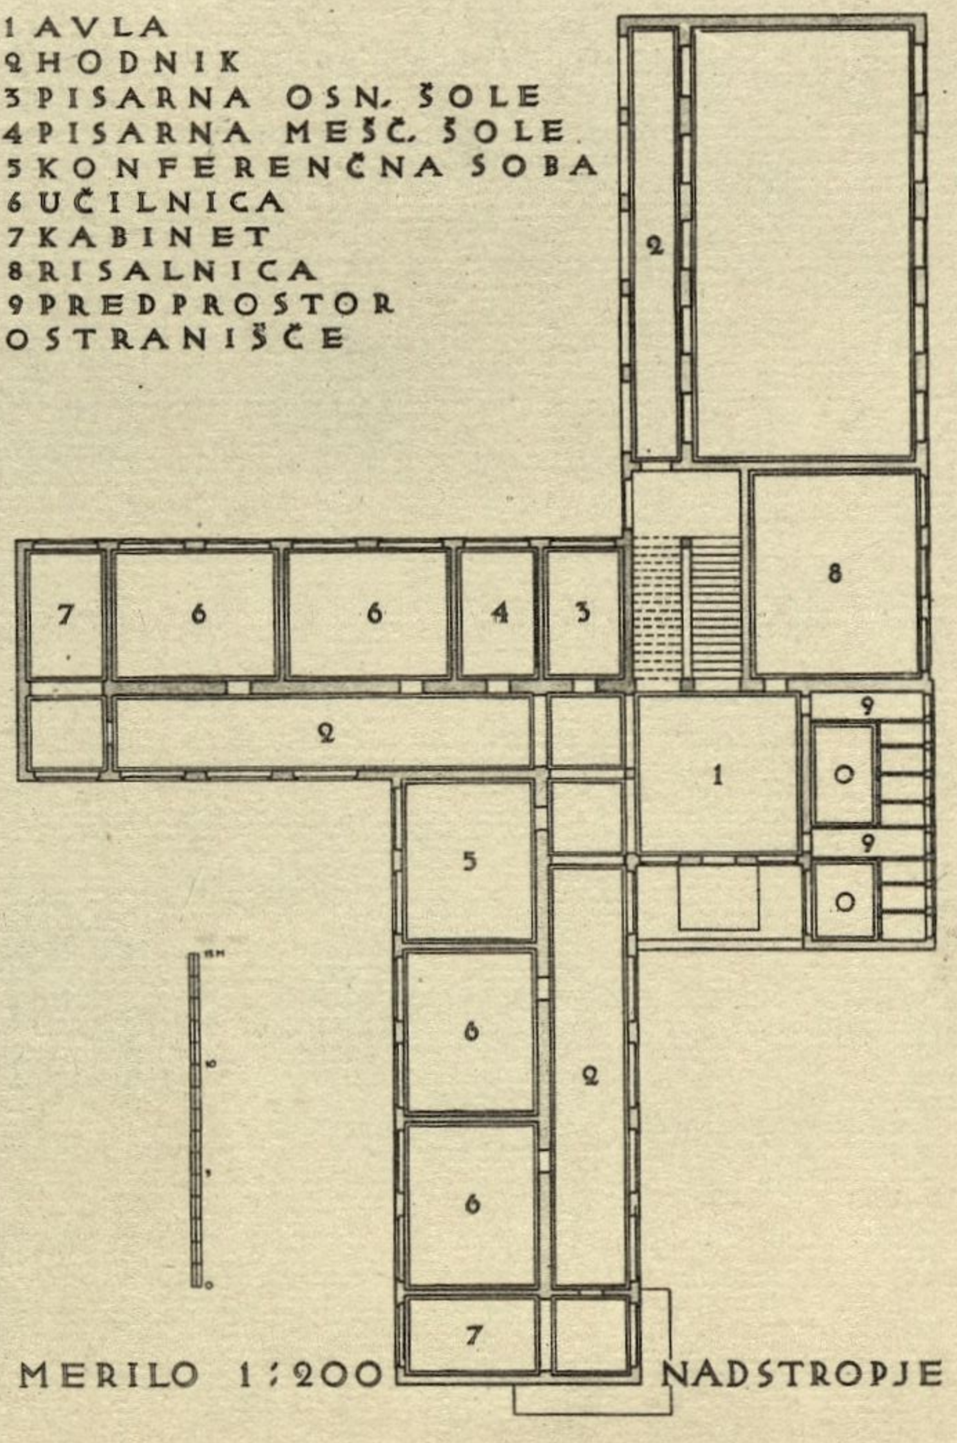




MERILO 1:200

NADSTROPJE

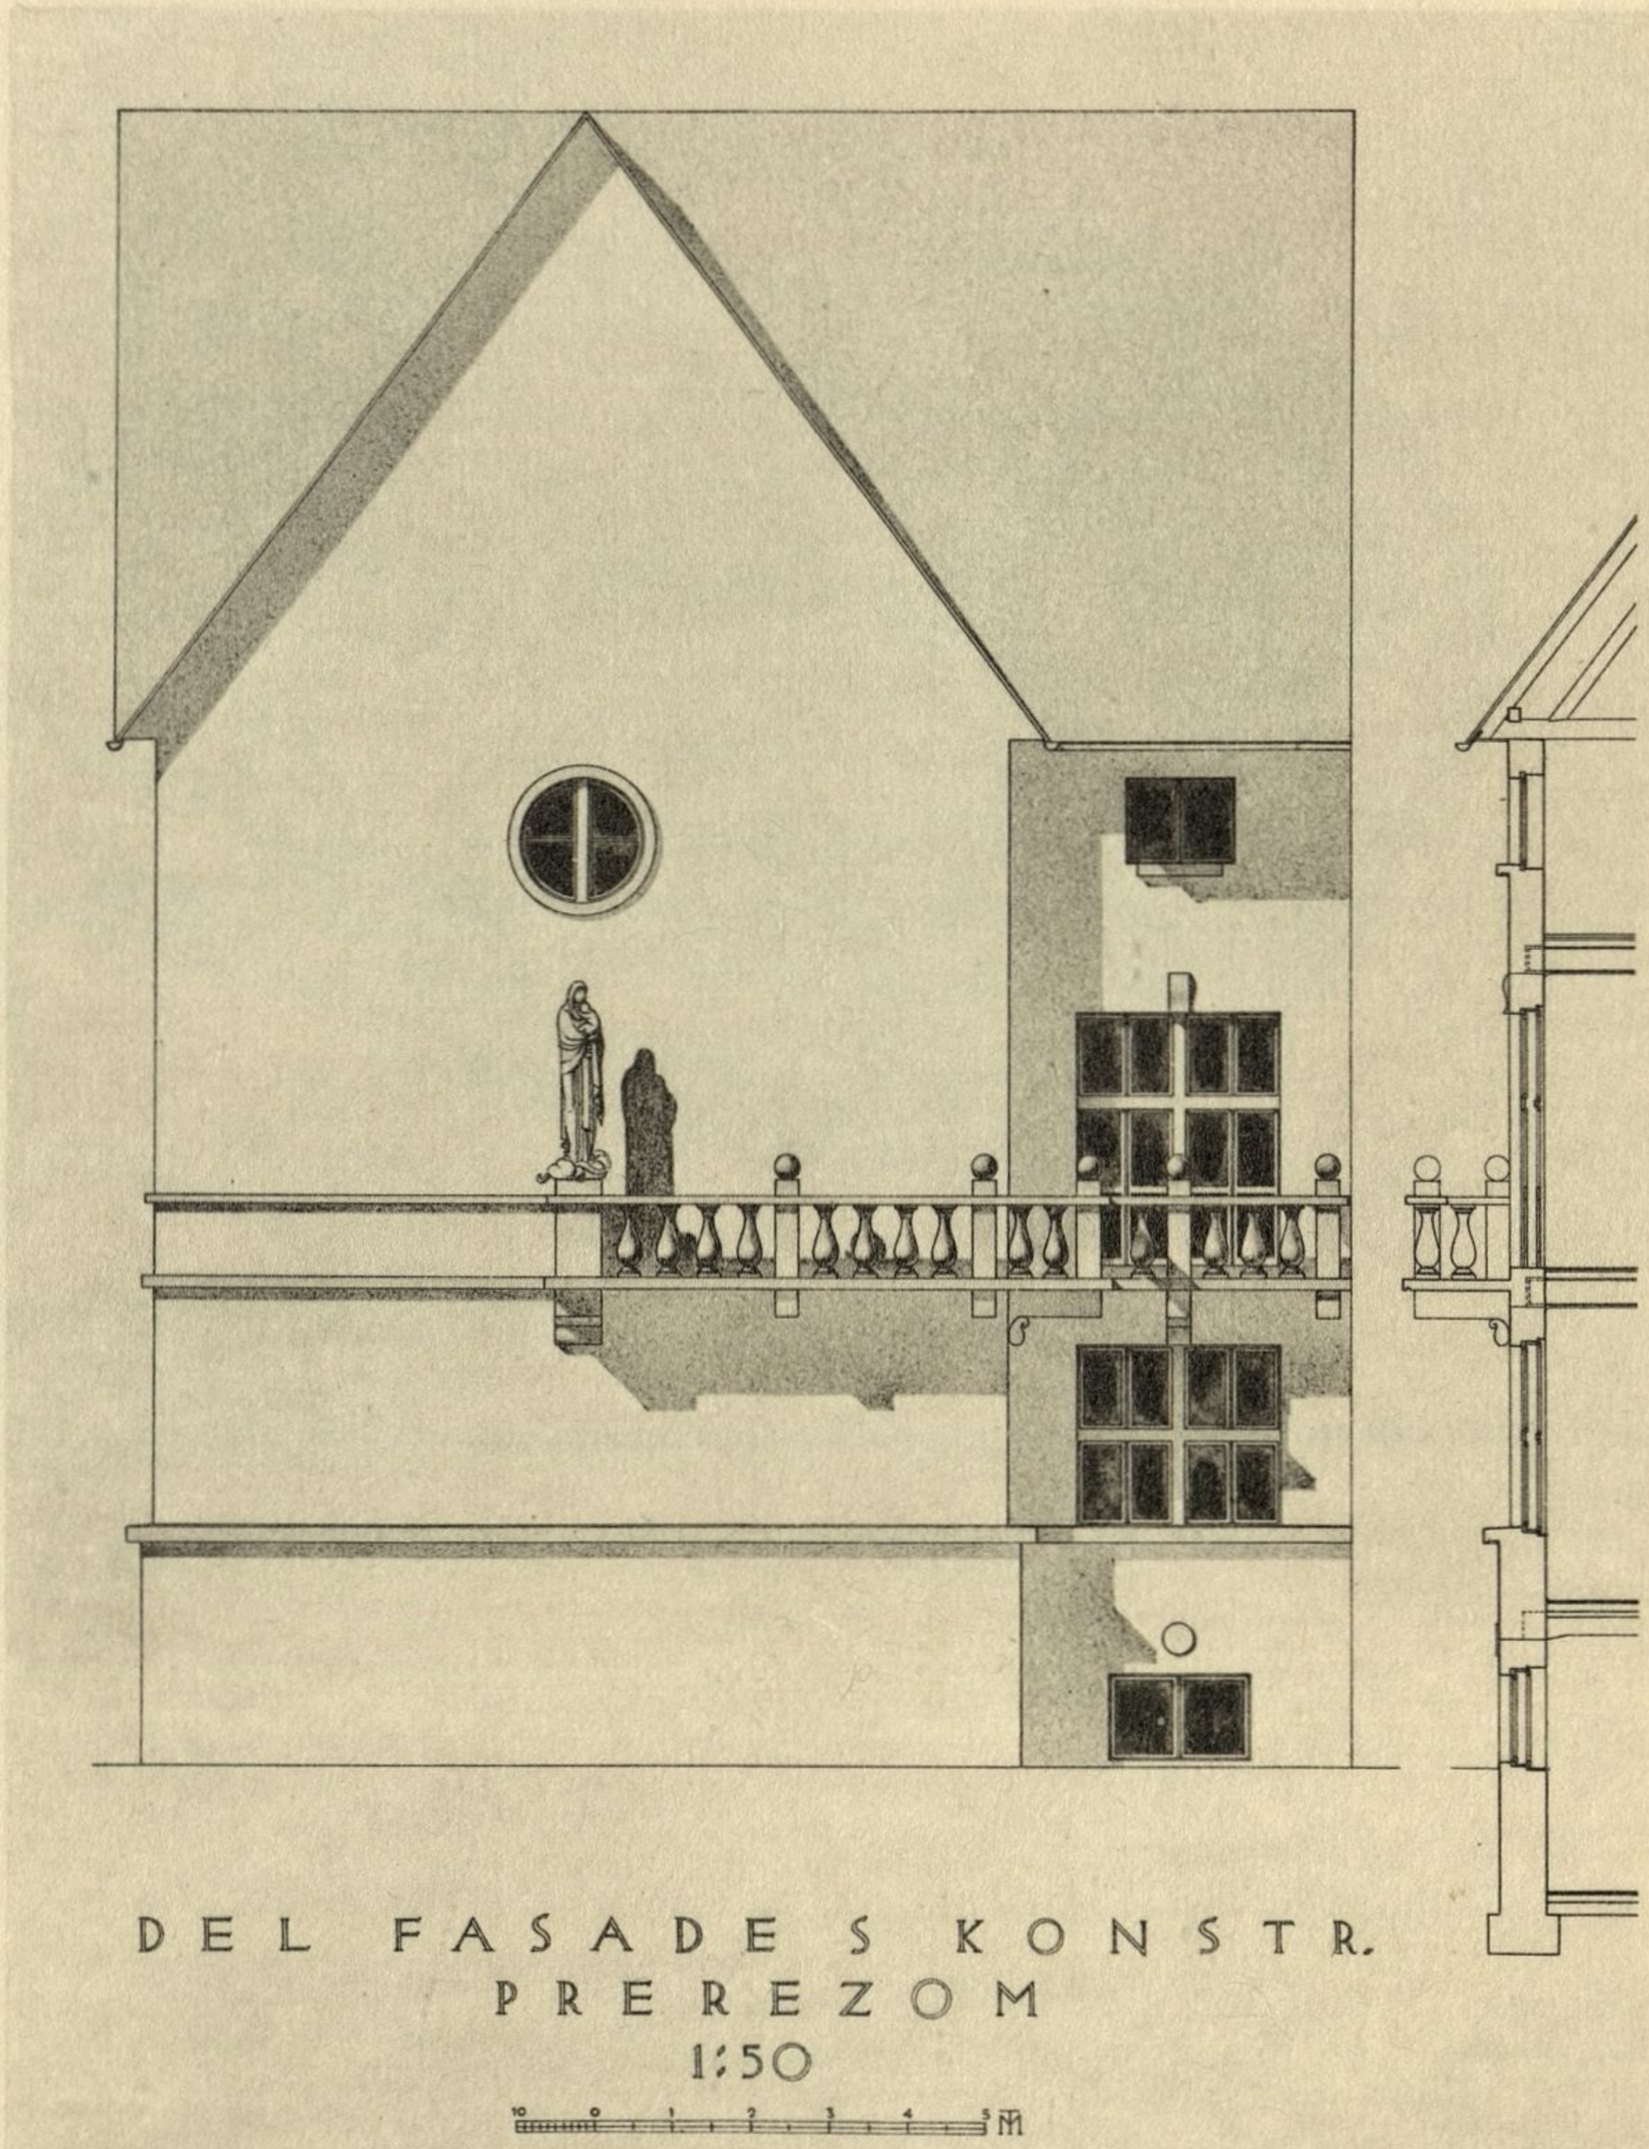



DEL FASADE S KONSTR.
PREREZOM
1:50

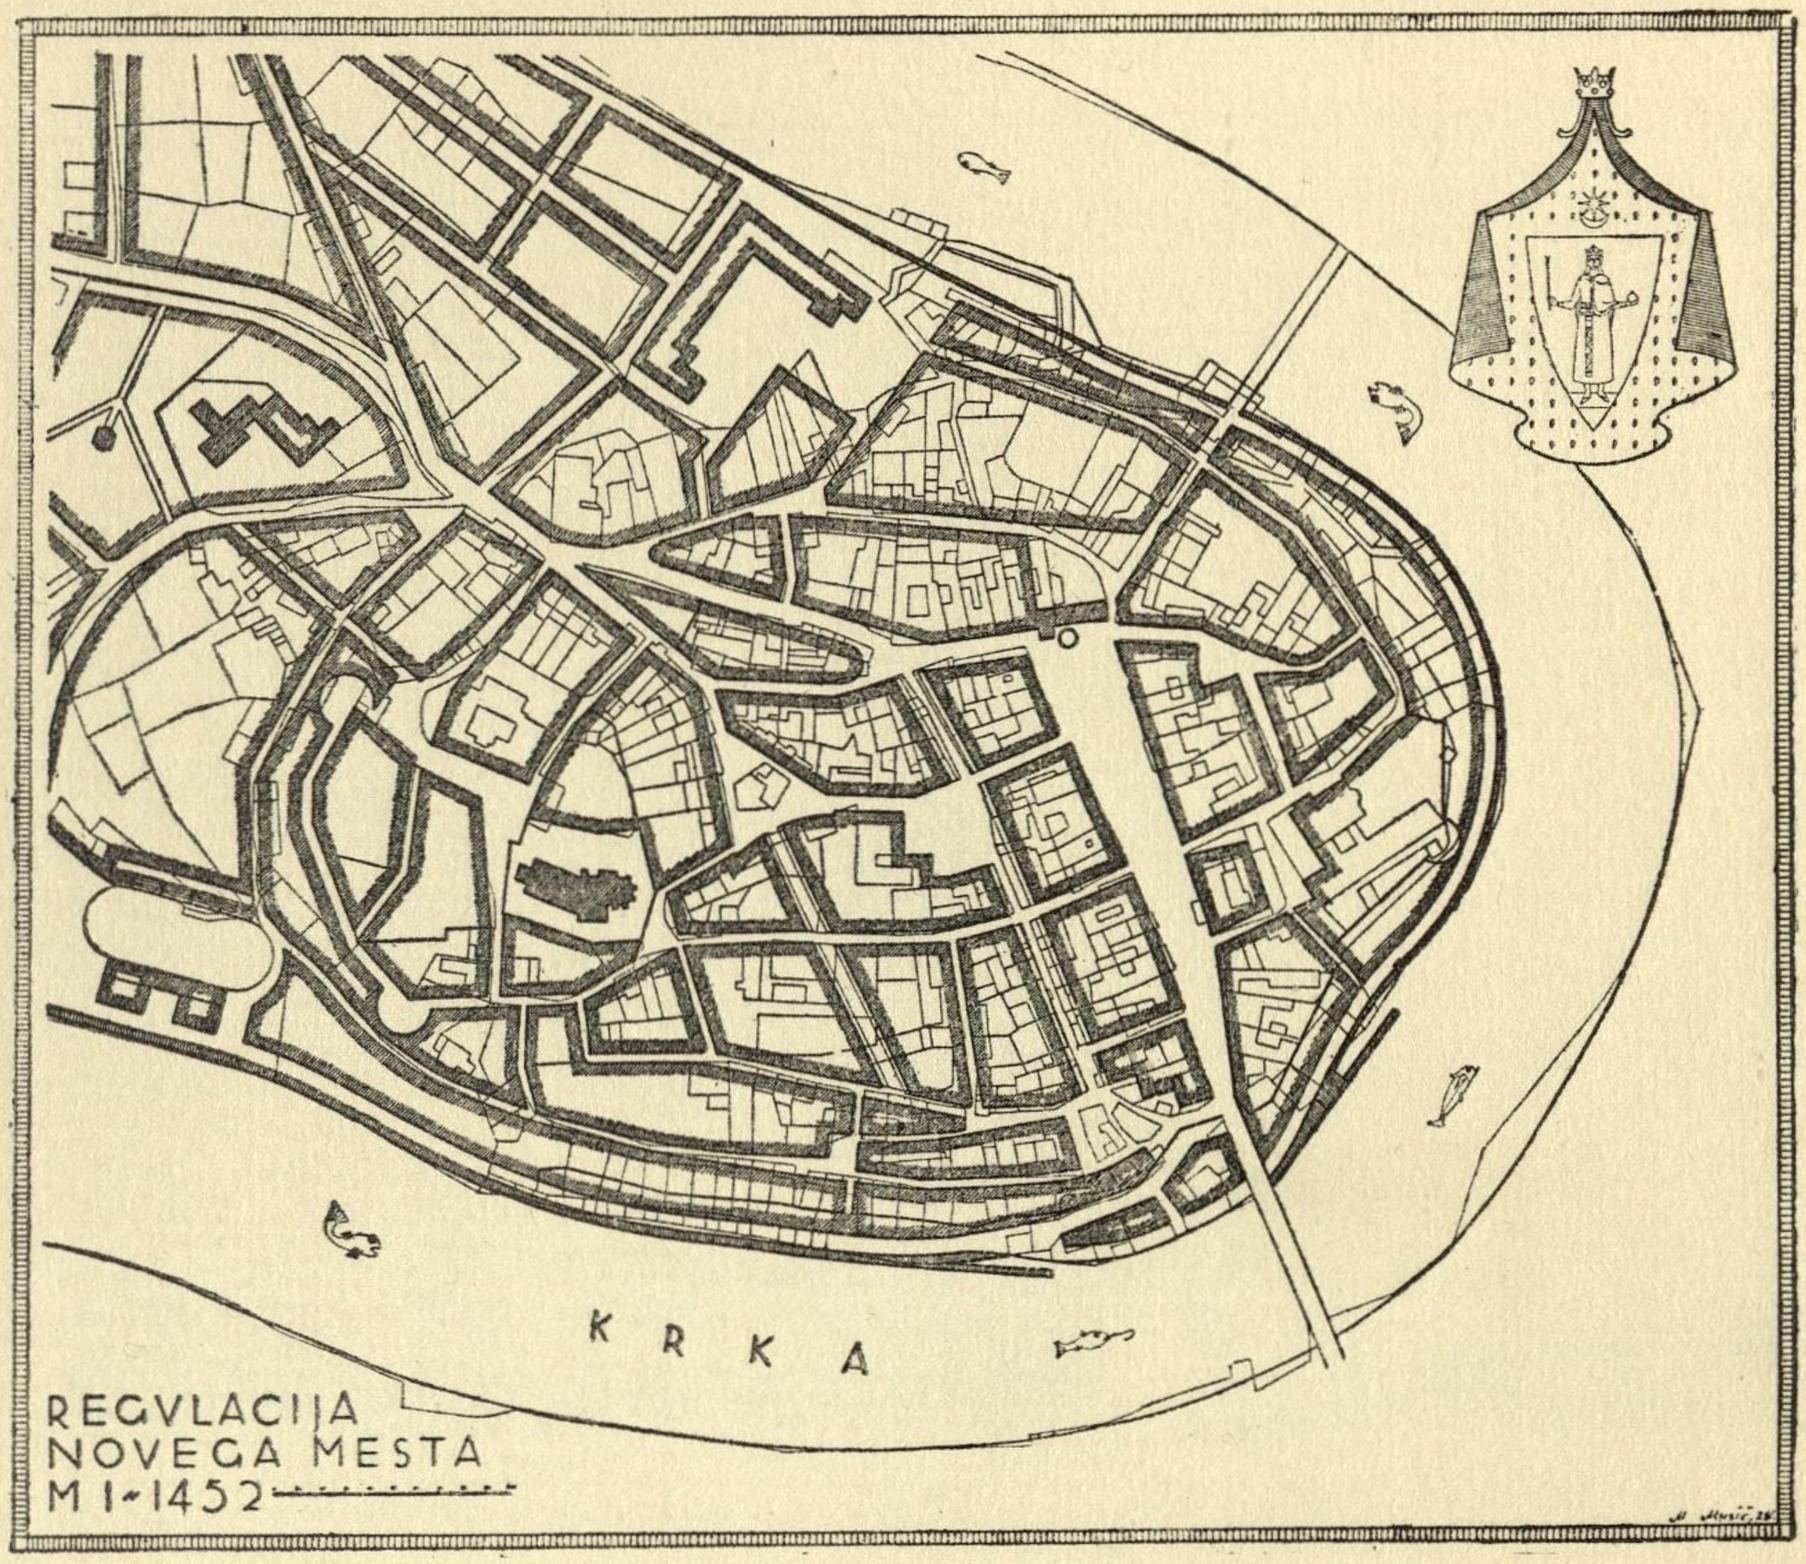

KRKA
REGVLACIJA
NOVEGA MESTA
M 1~1452

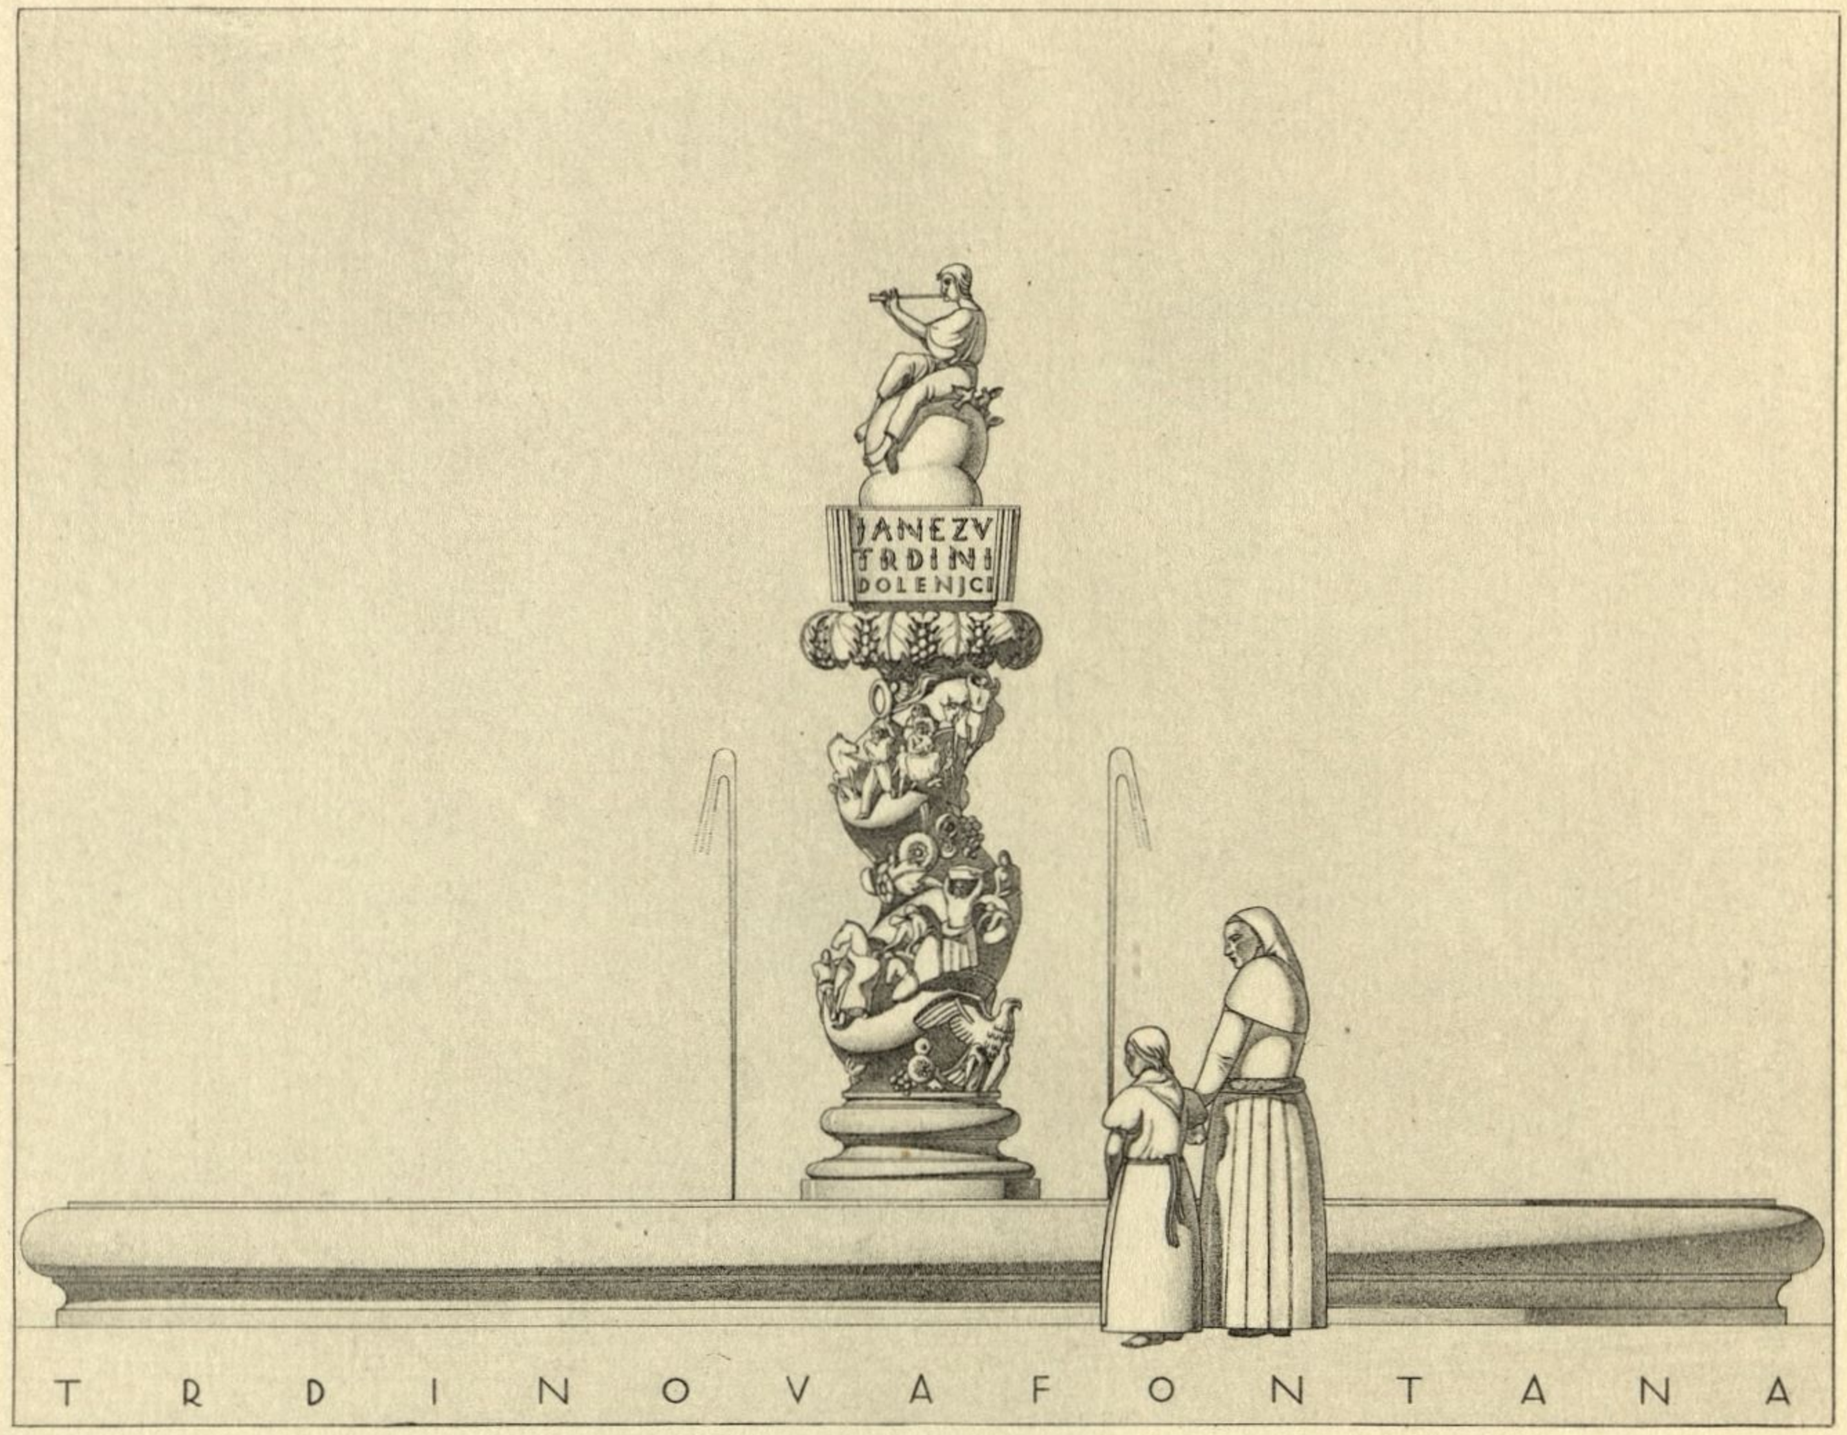


T R D I N O V A F O N T A N A

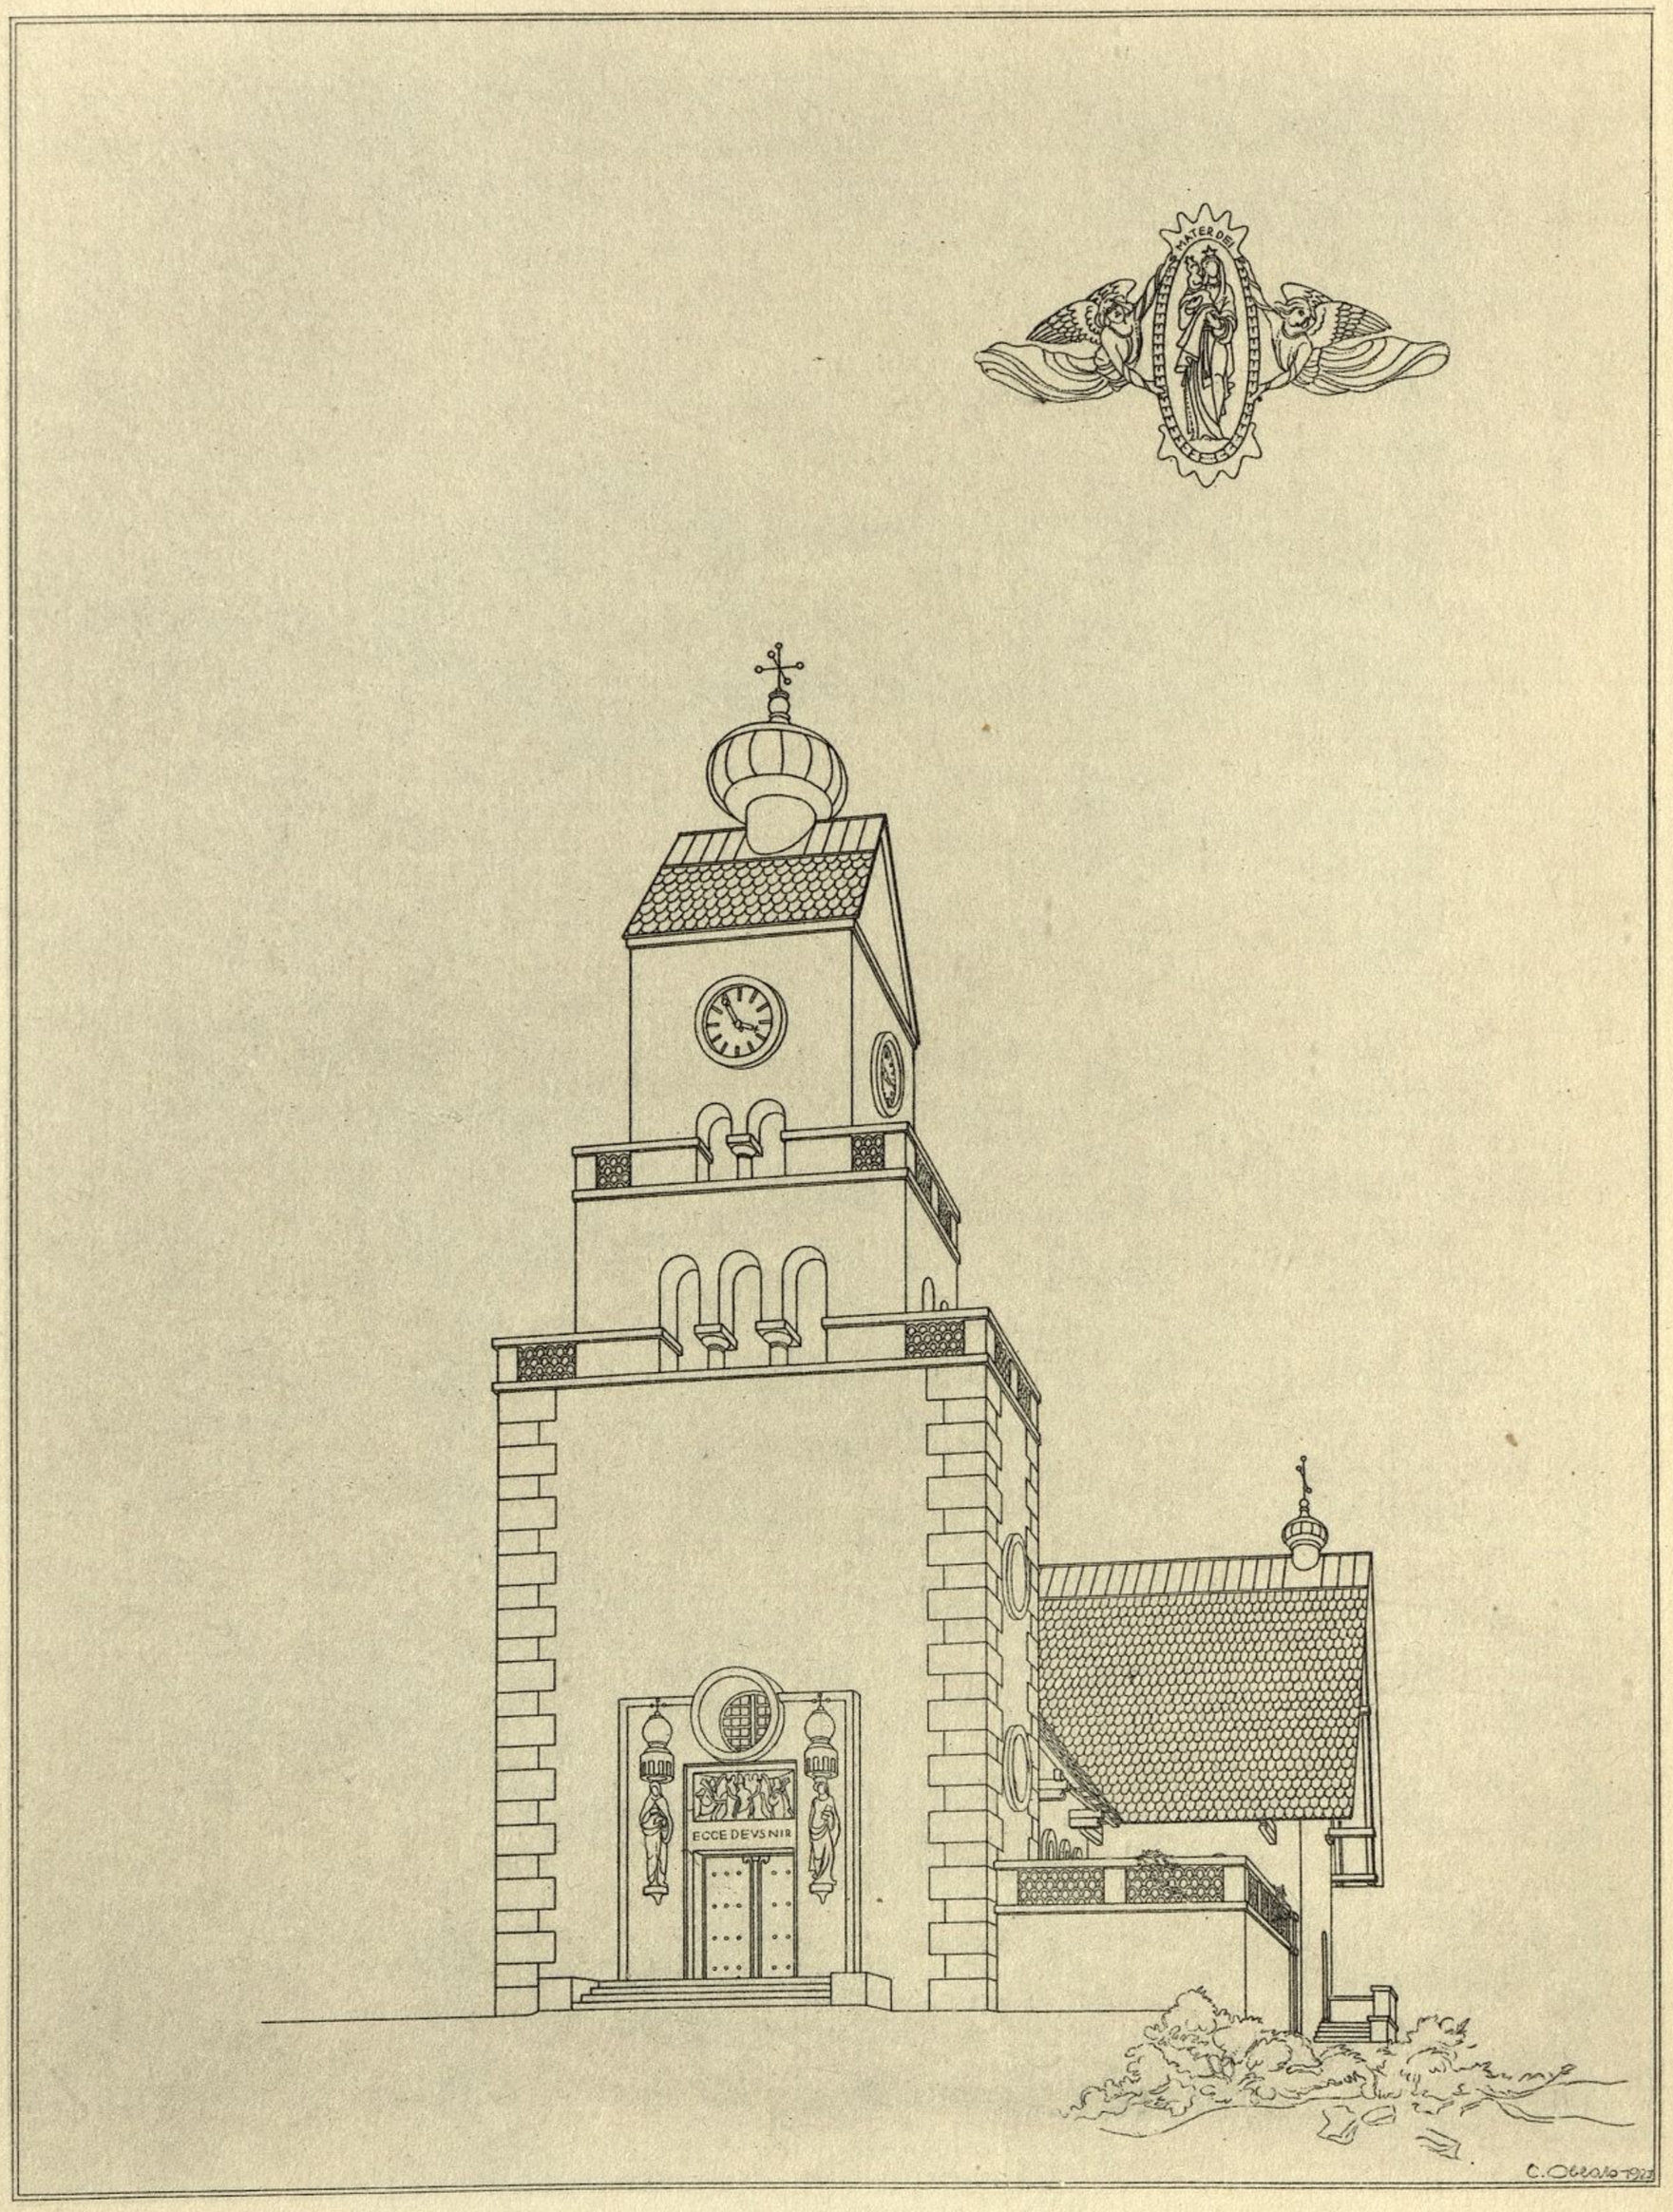

MATER DEI
ECCE DEVS NIR

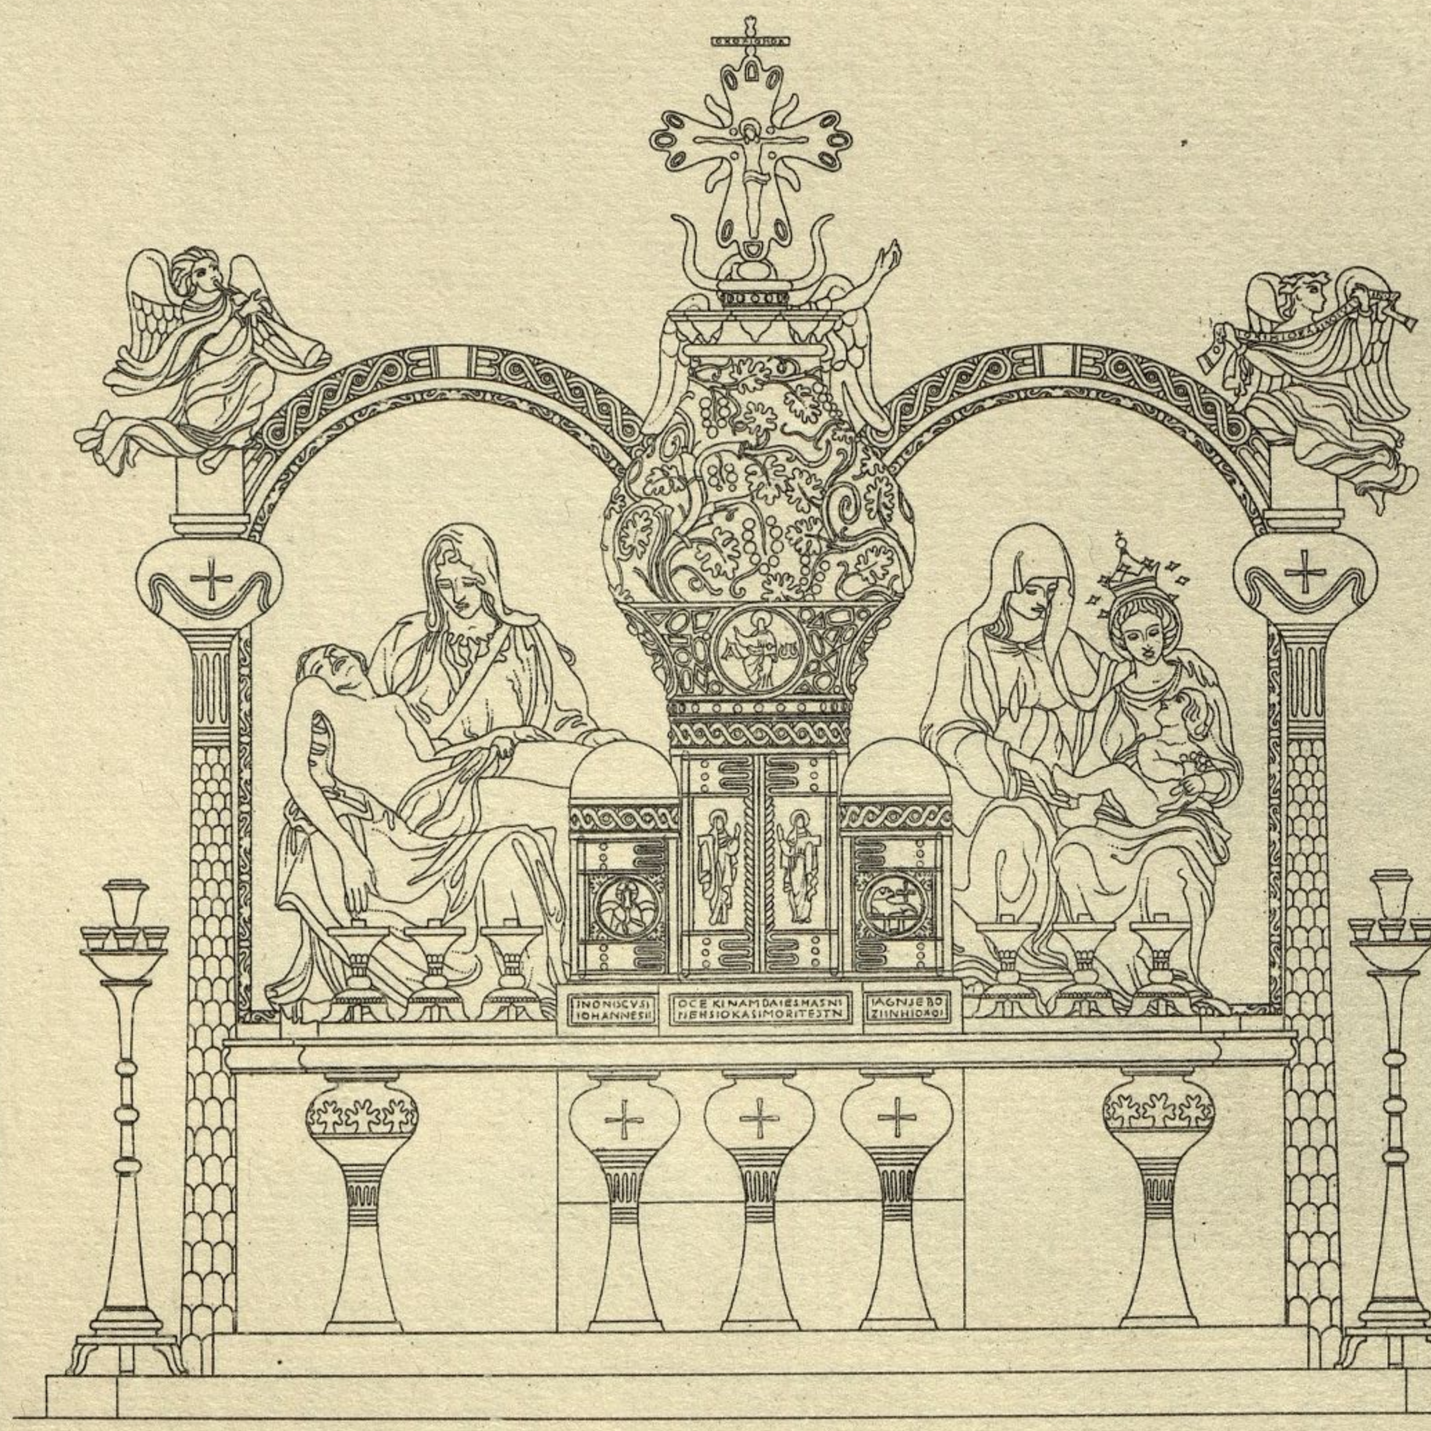

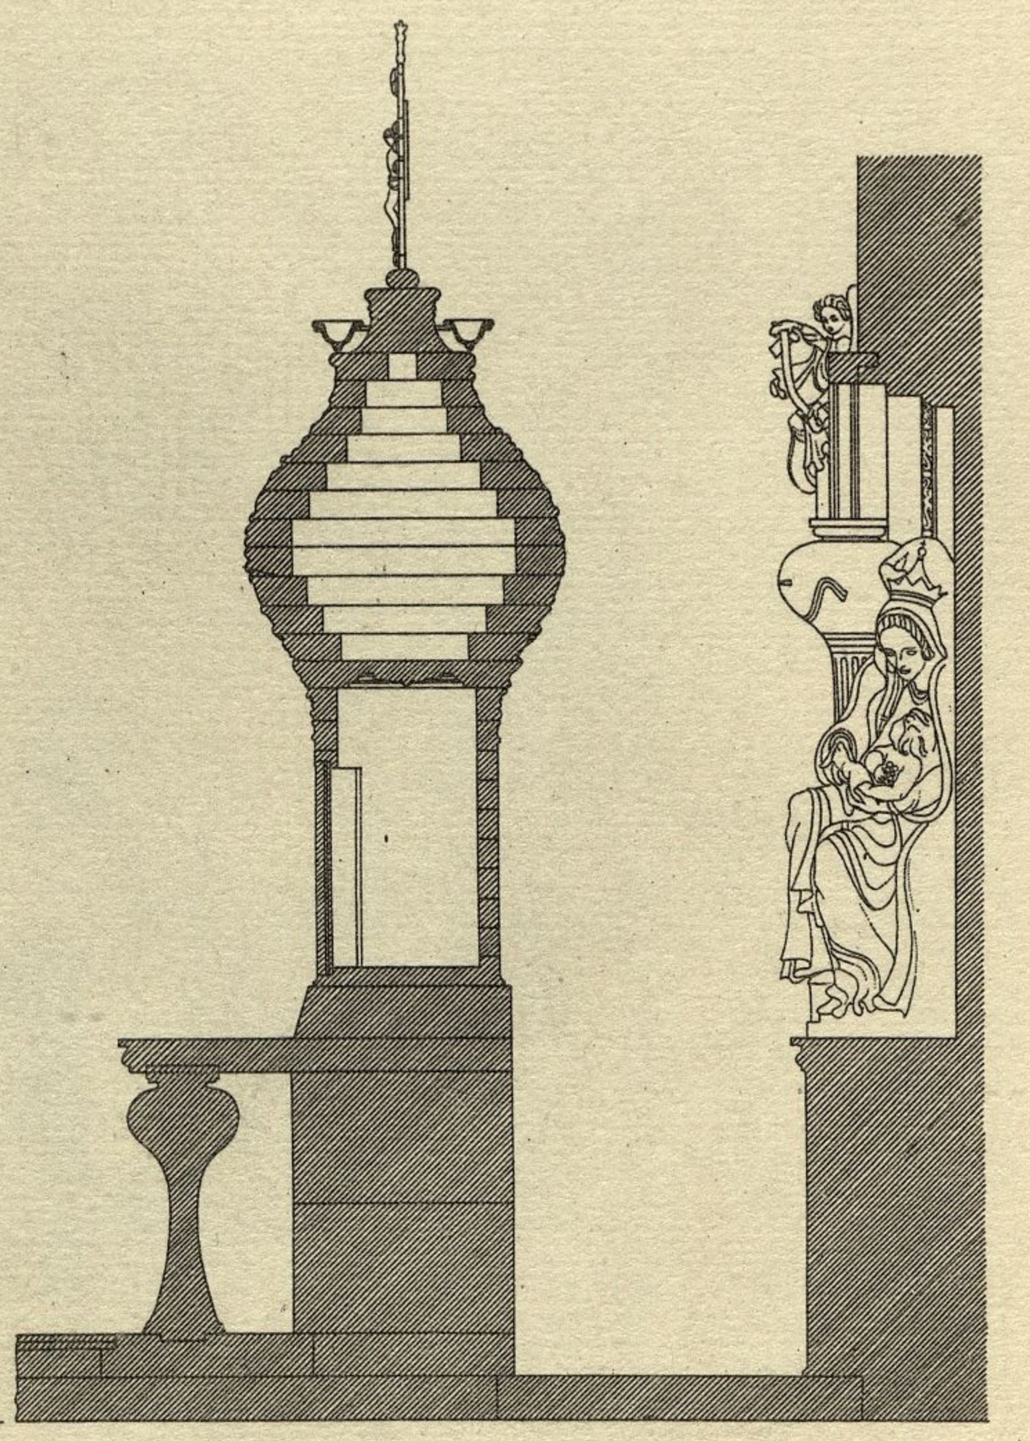
1:20

CM 100 0 1 2M

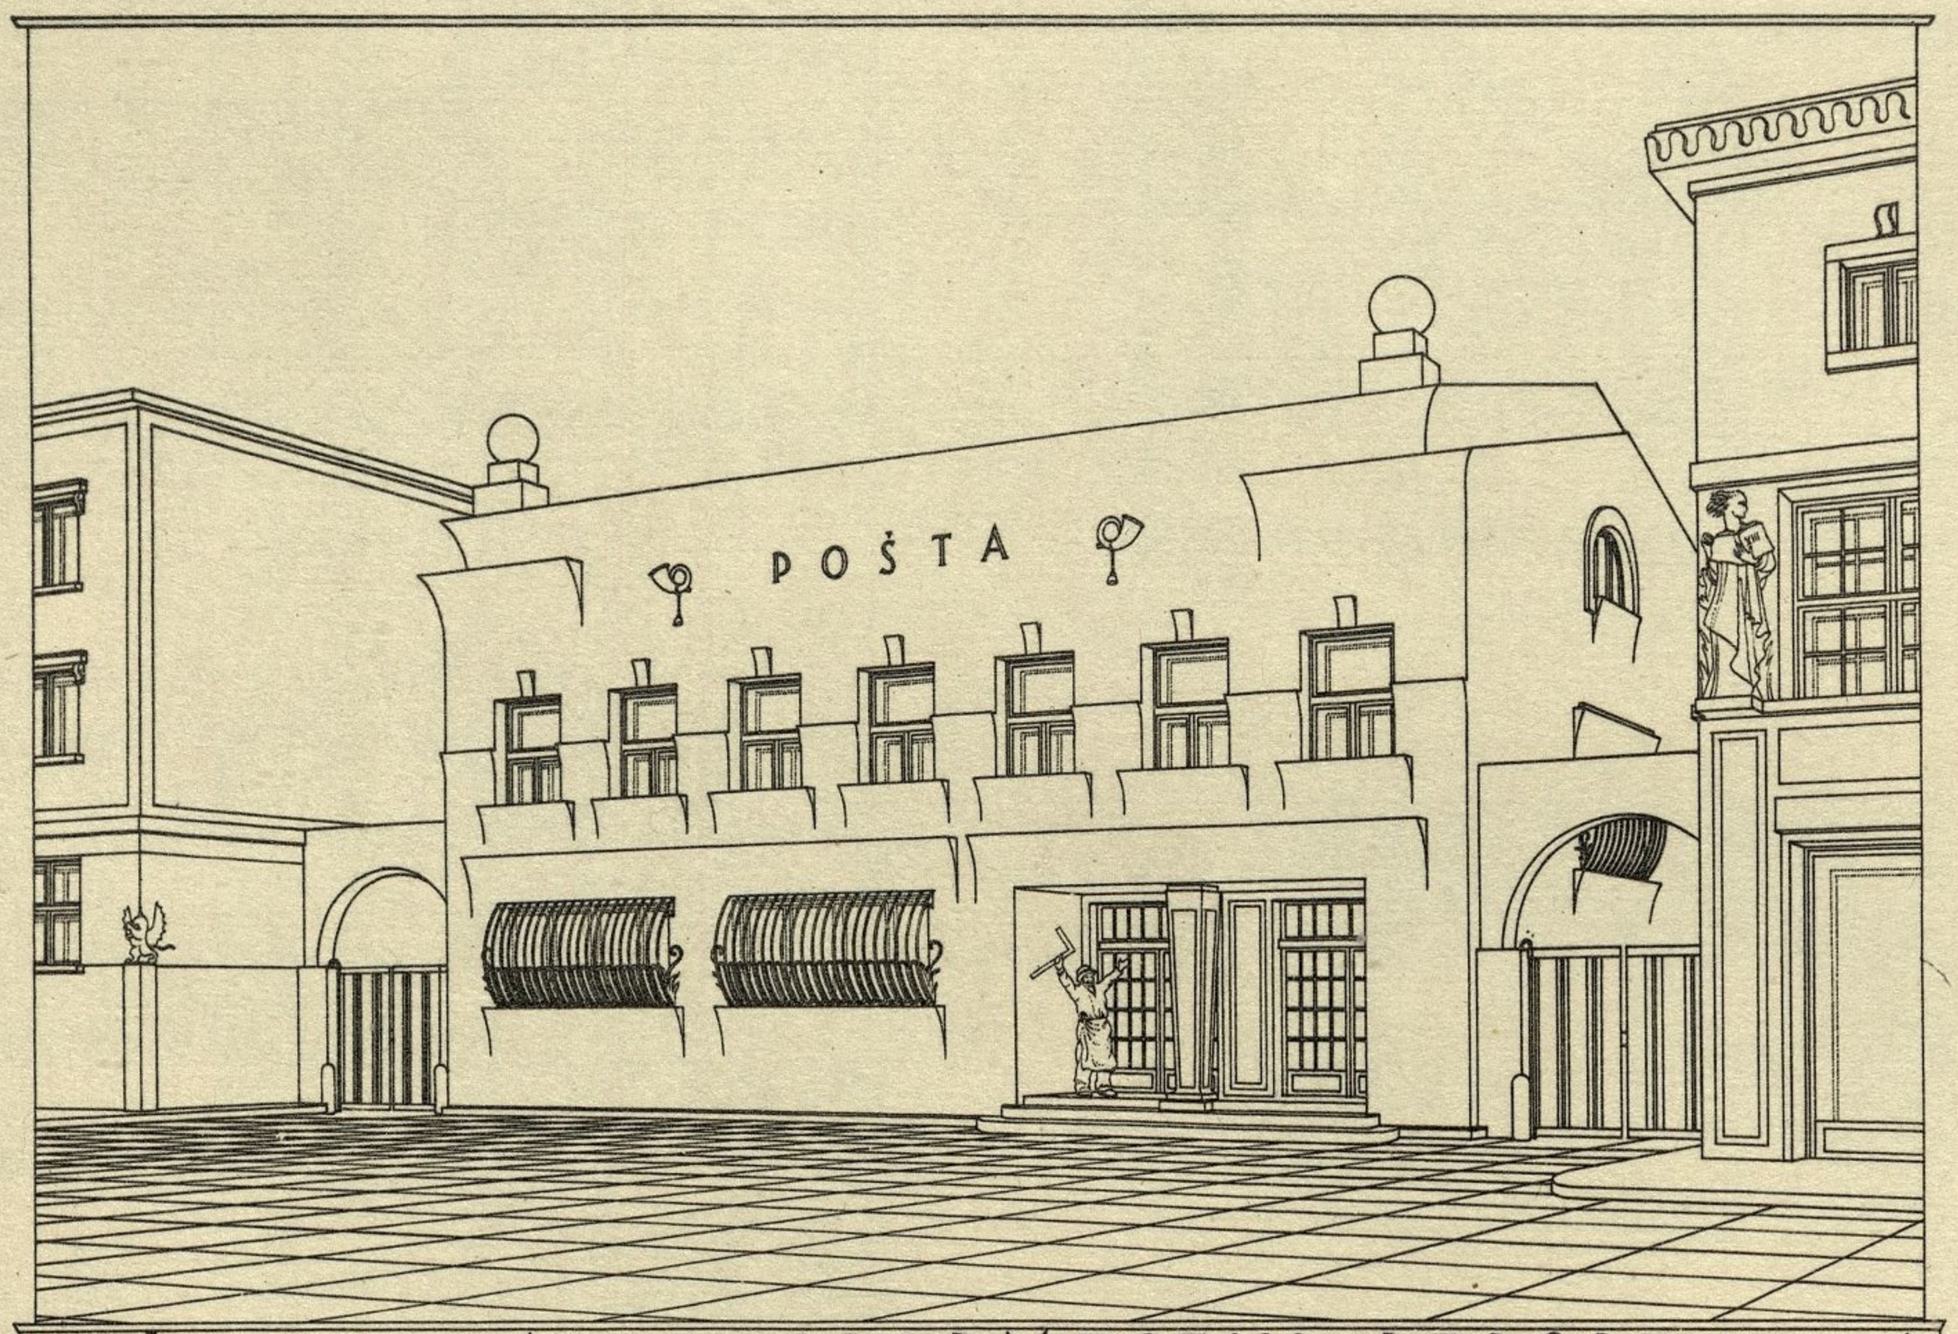



POŠTNI VRAD V PREDMESTIV PERSPEKTIVA


A. DEV.

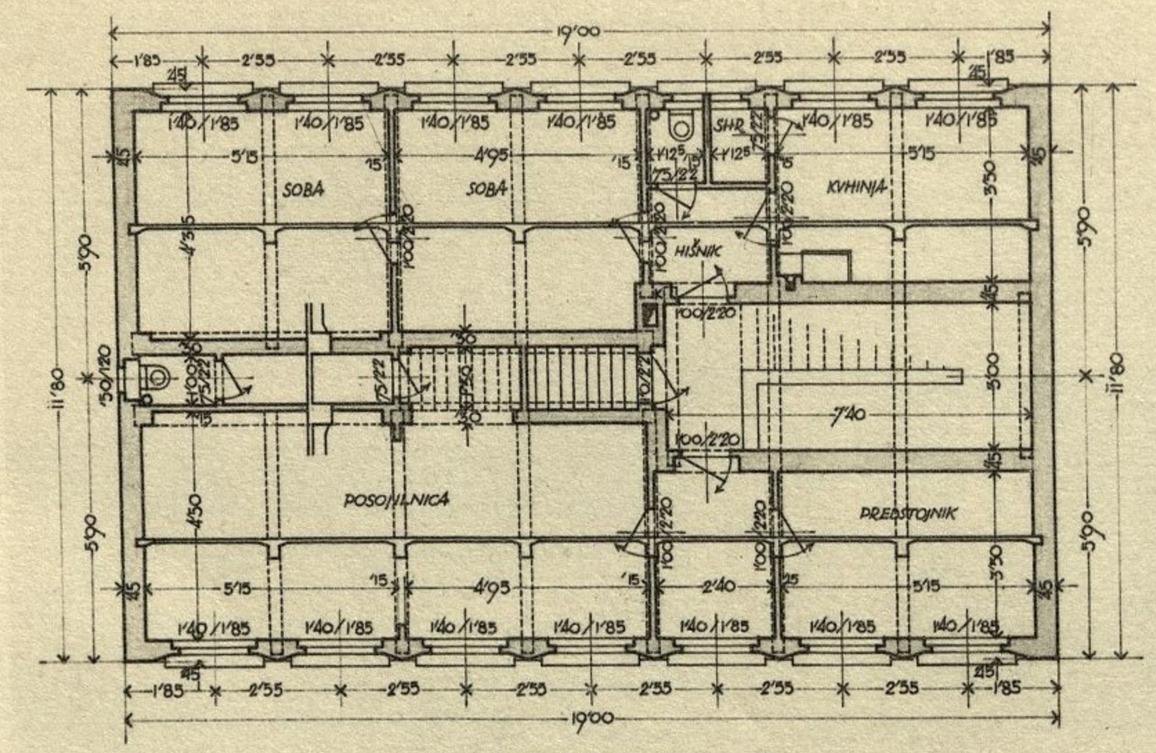



NADSTROPIE

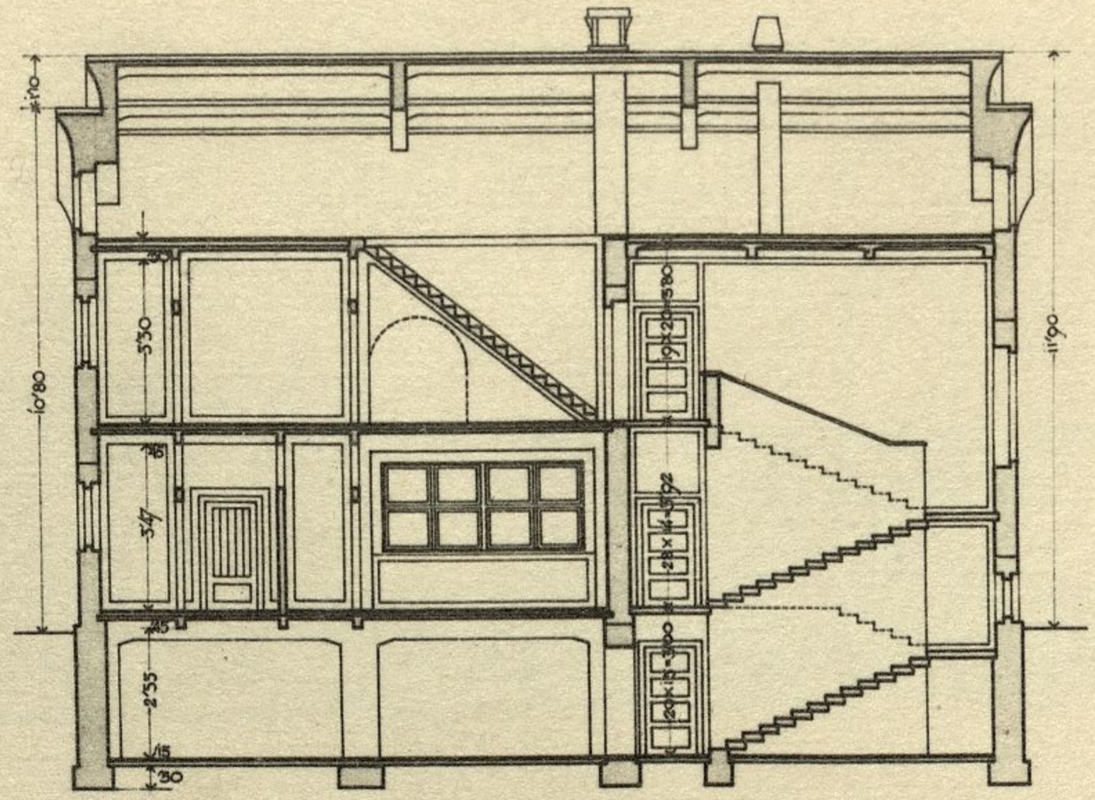


PREREZ A-B

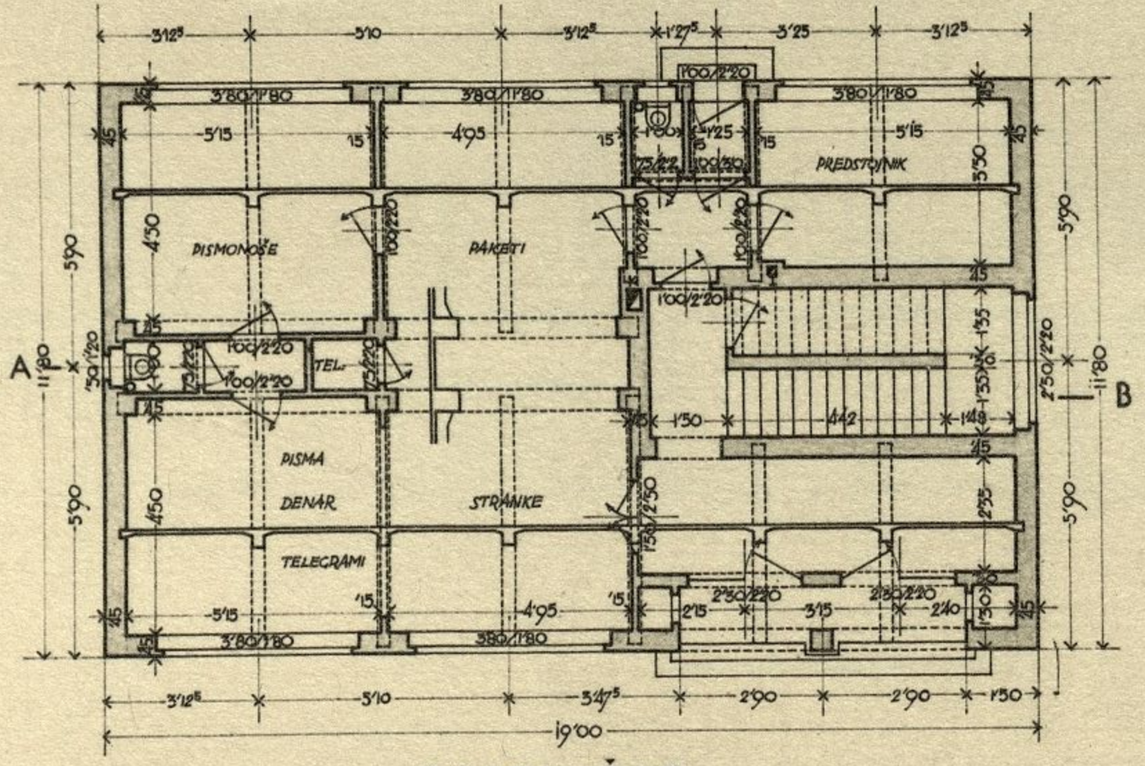



PRITLIČJE

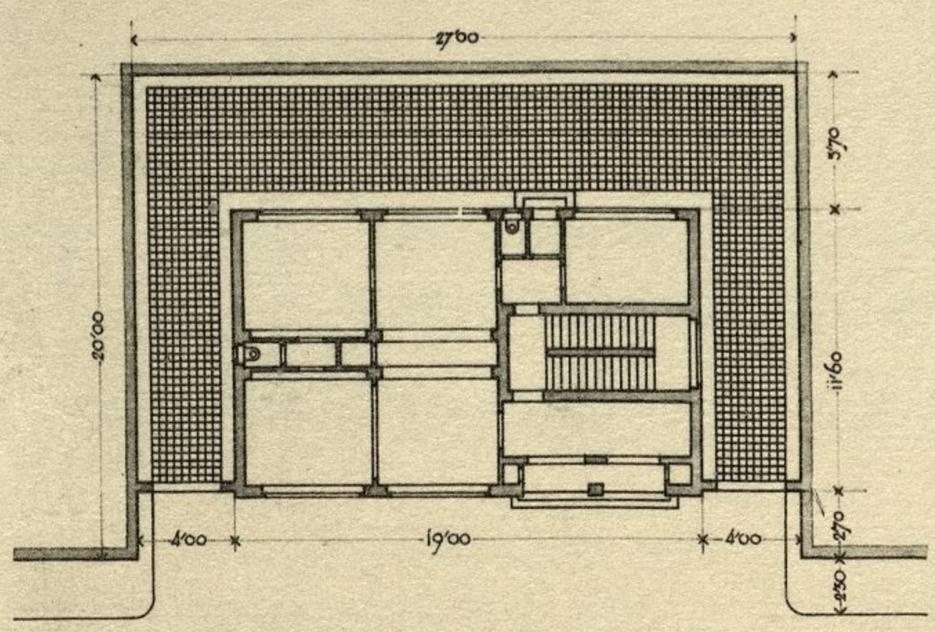



SITVACIJA 1:200

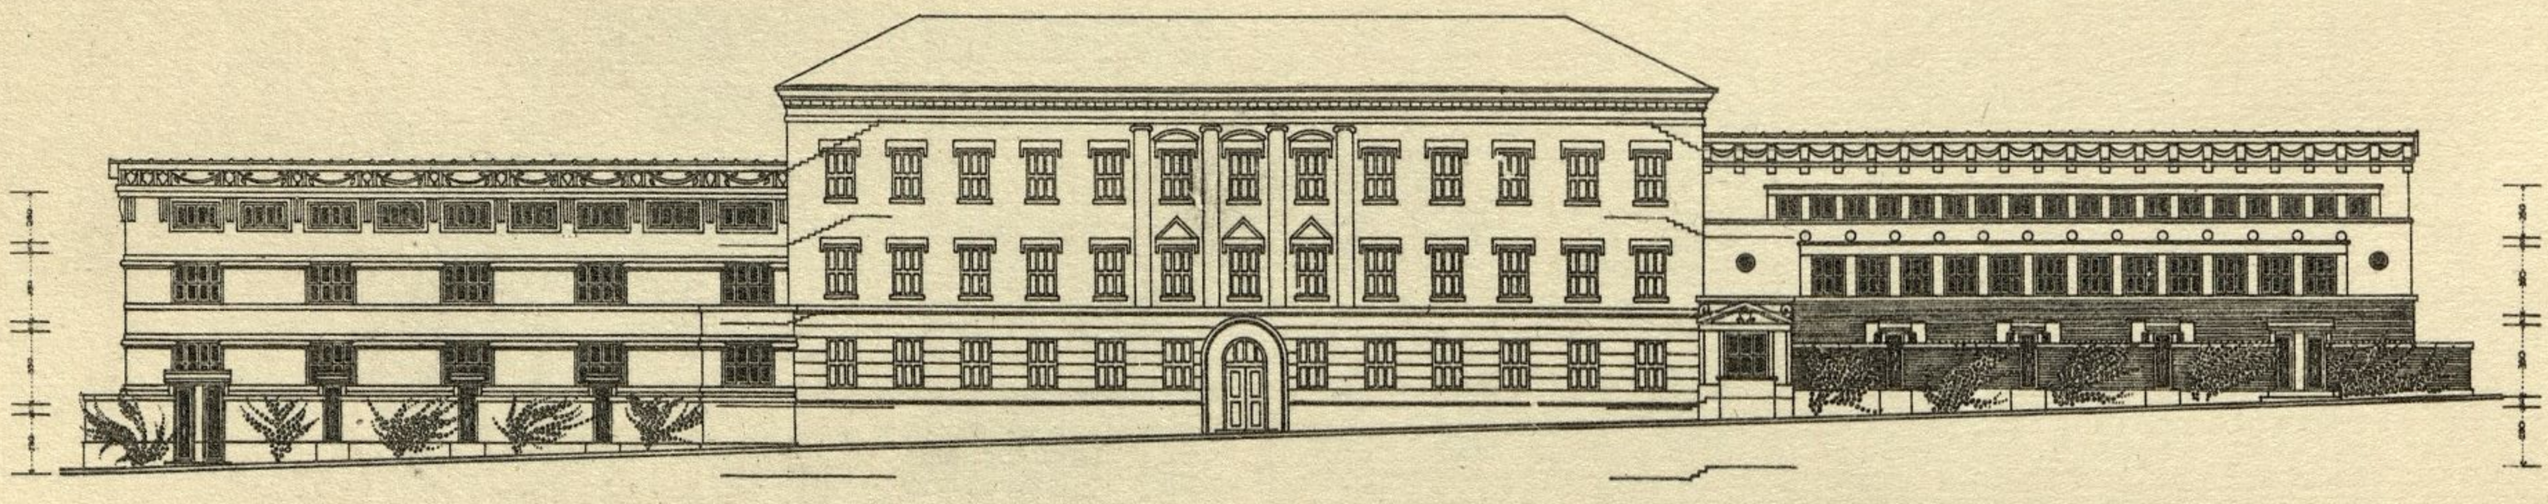


PRITLIČJE

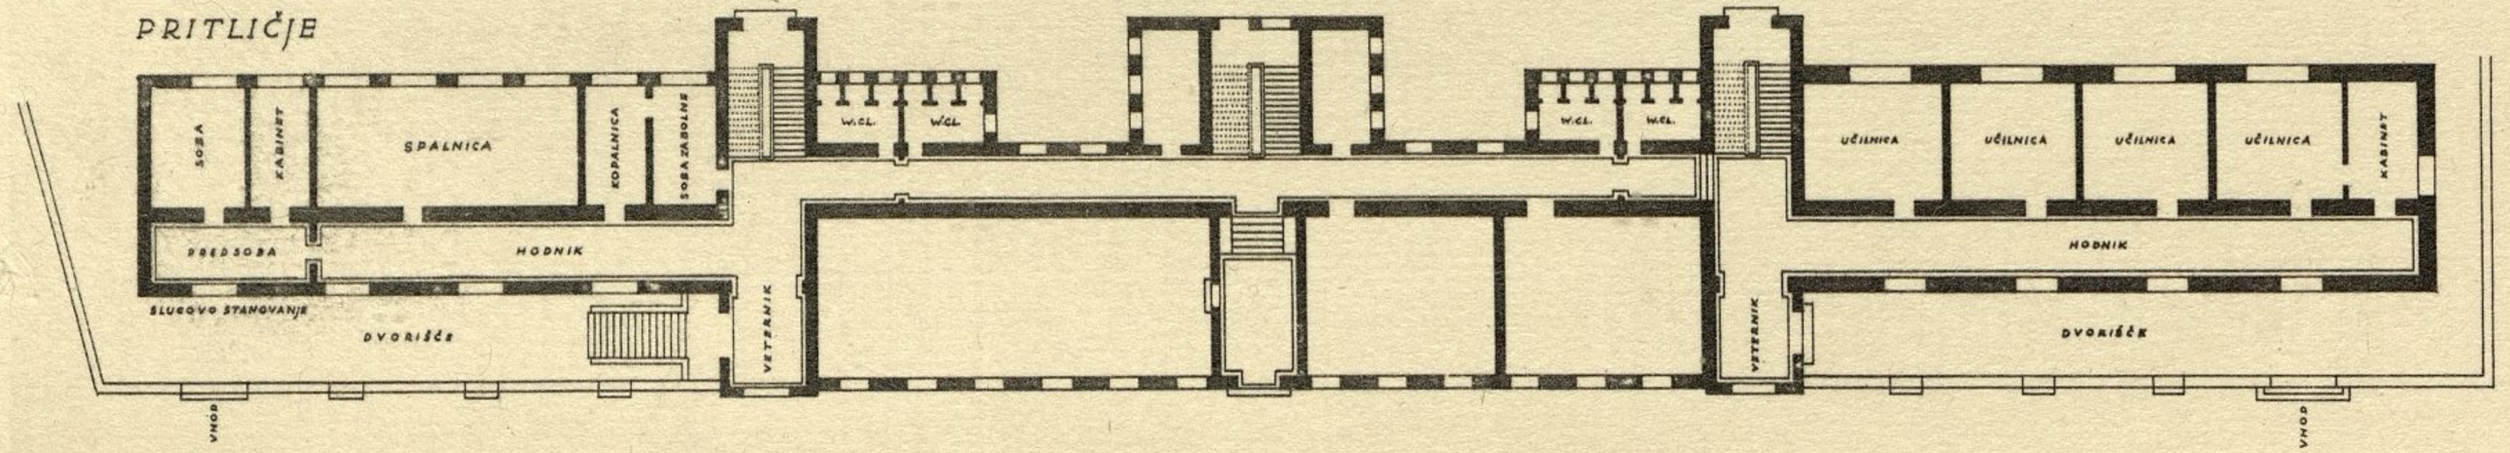

SOBA
KABINET
SPALNICA
KOPALNICA
SOBA ZA OBLEKE
W.C.
W.C.
W.C.
W.C.
UČILNICA
UČILNICA
UČILNICA
UČILNICA
KABINET
PREDSOBA
HODNIK
HODNIK
SLUGOVO STANOVANJE
DVORIŠČE
VETRNIK
VETRNIK
DVORIŠČEK
VHOD
VHOD

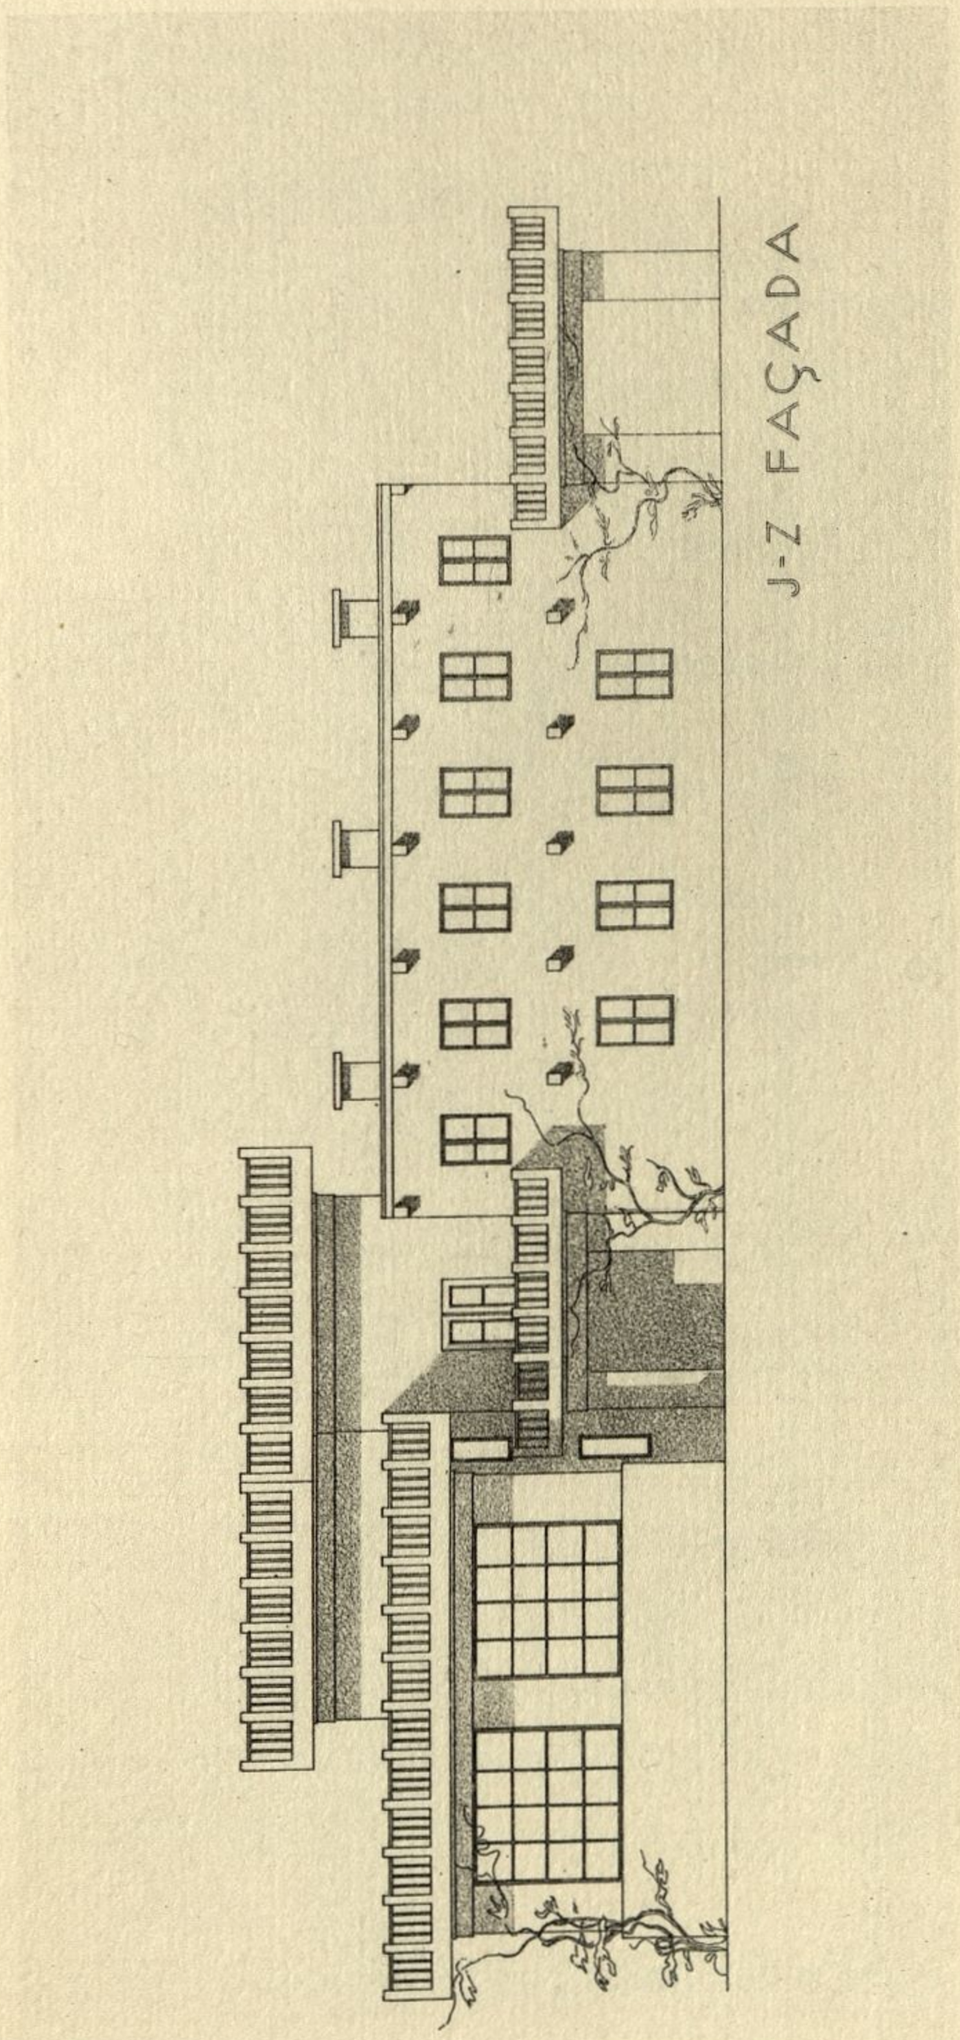
J-Z FAÇADA

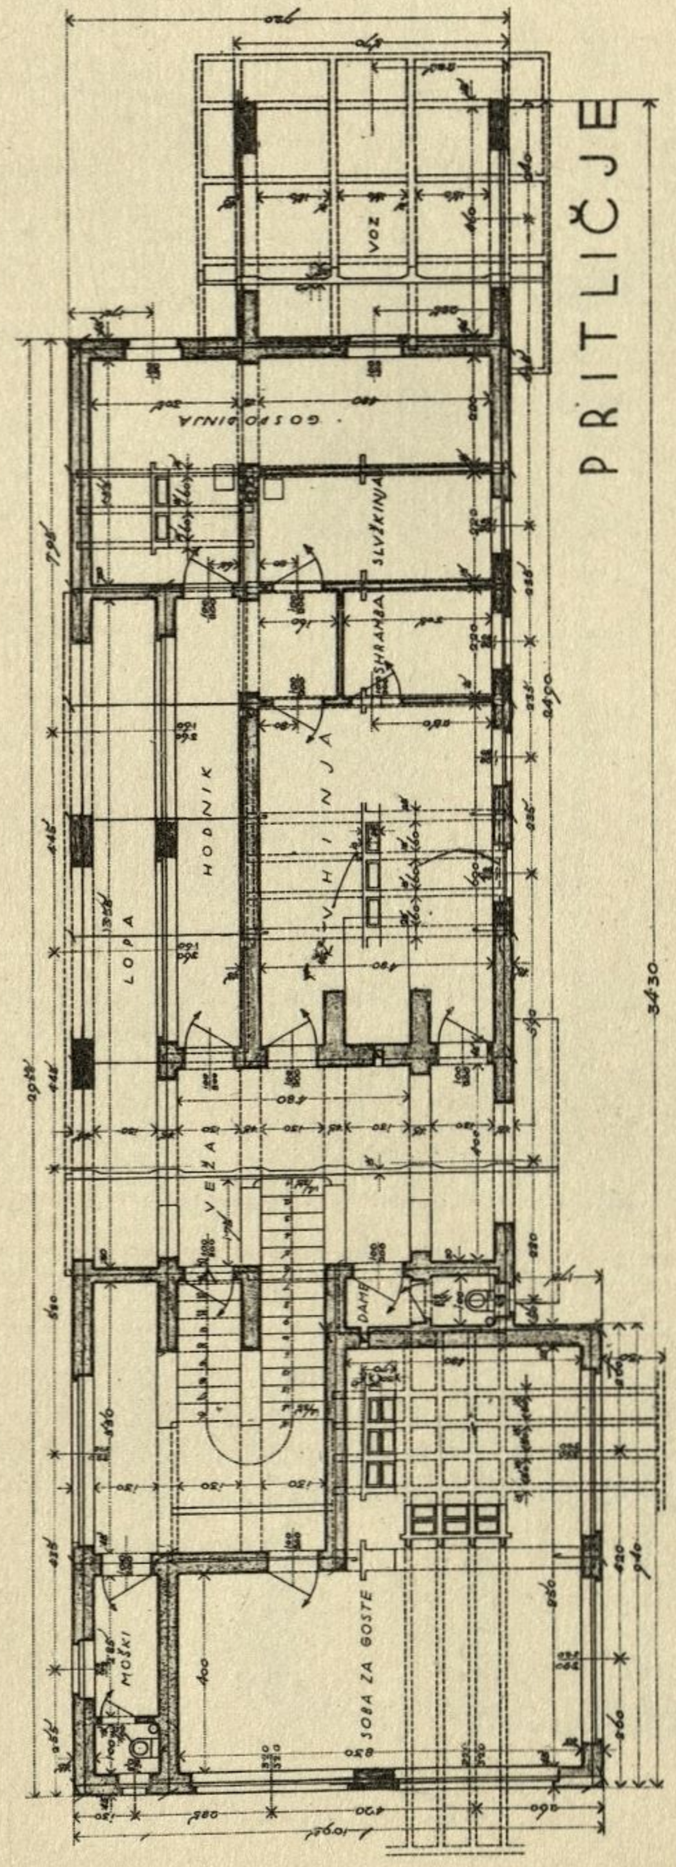
PRITLIČJE
3430
GOSPODINJA
SLUŽKINJA
SHRAMBA
HODNIK
LOPA
VEŽA
DAHB
MOŠKI
SOBA ZA GOSTE

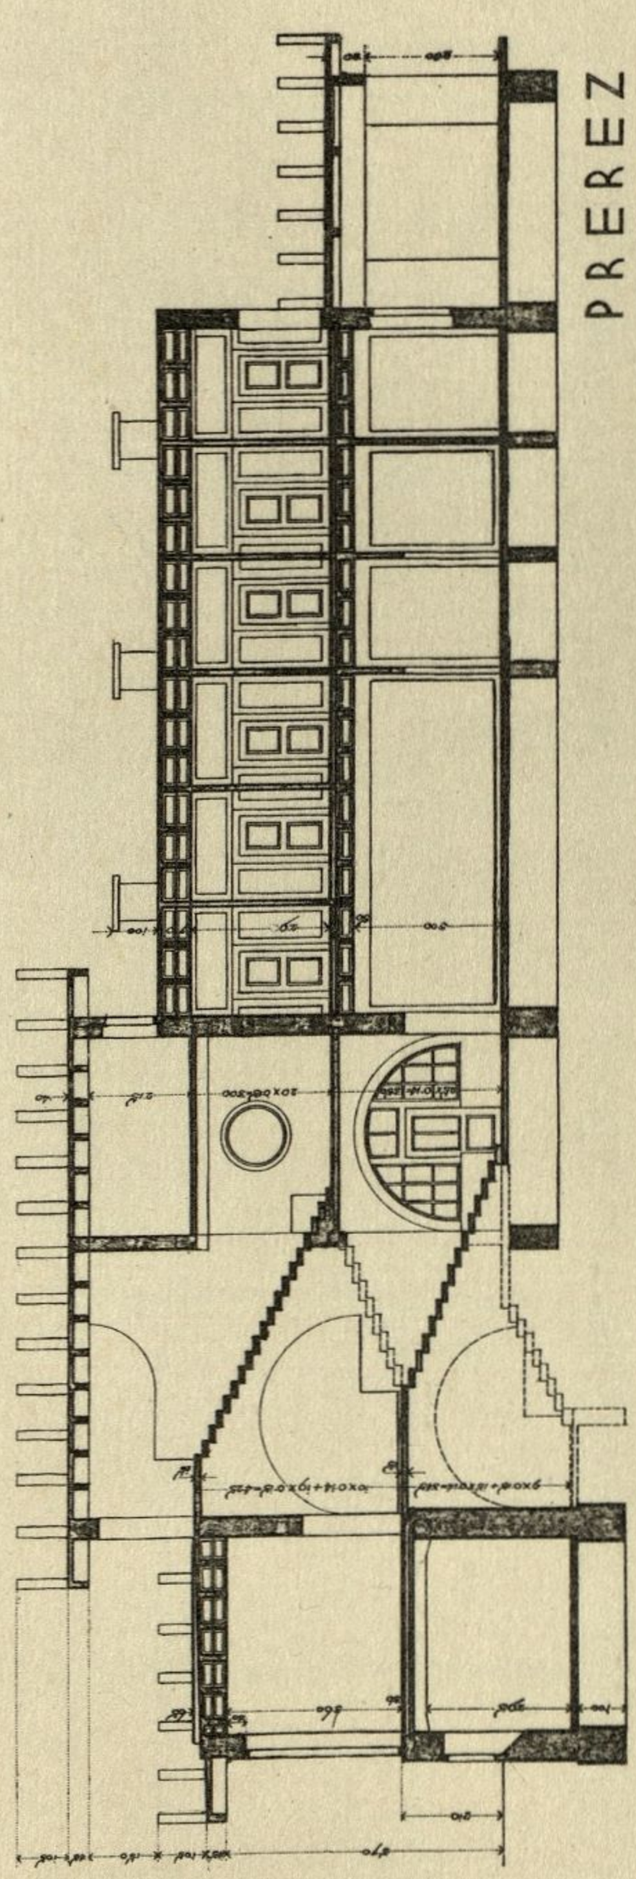



PREZ

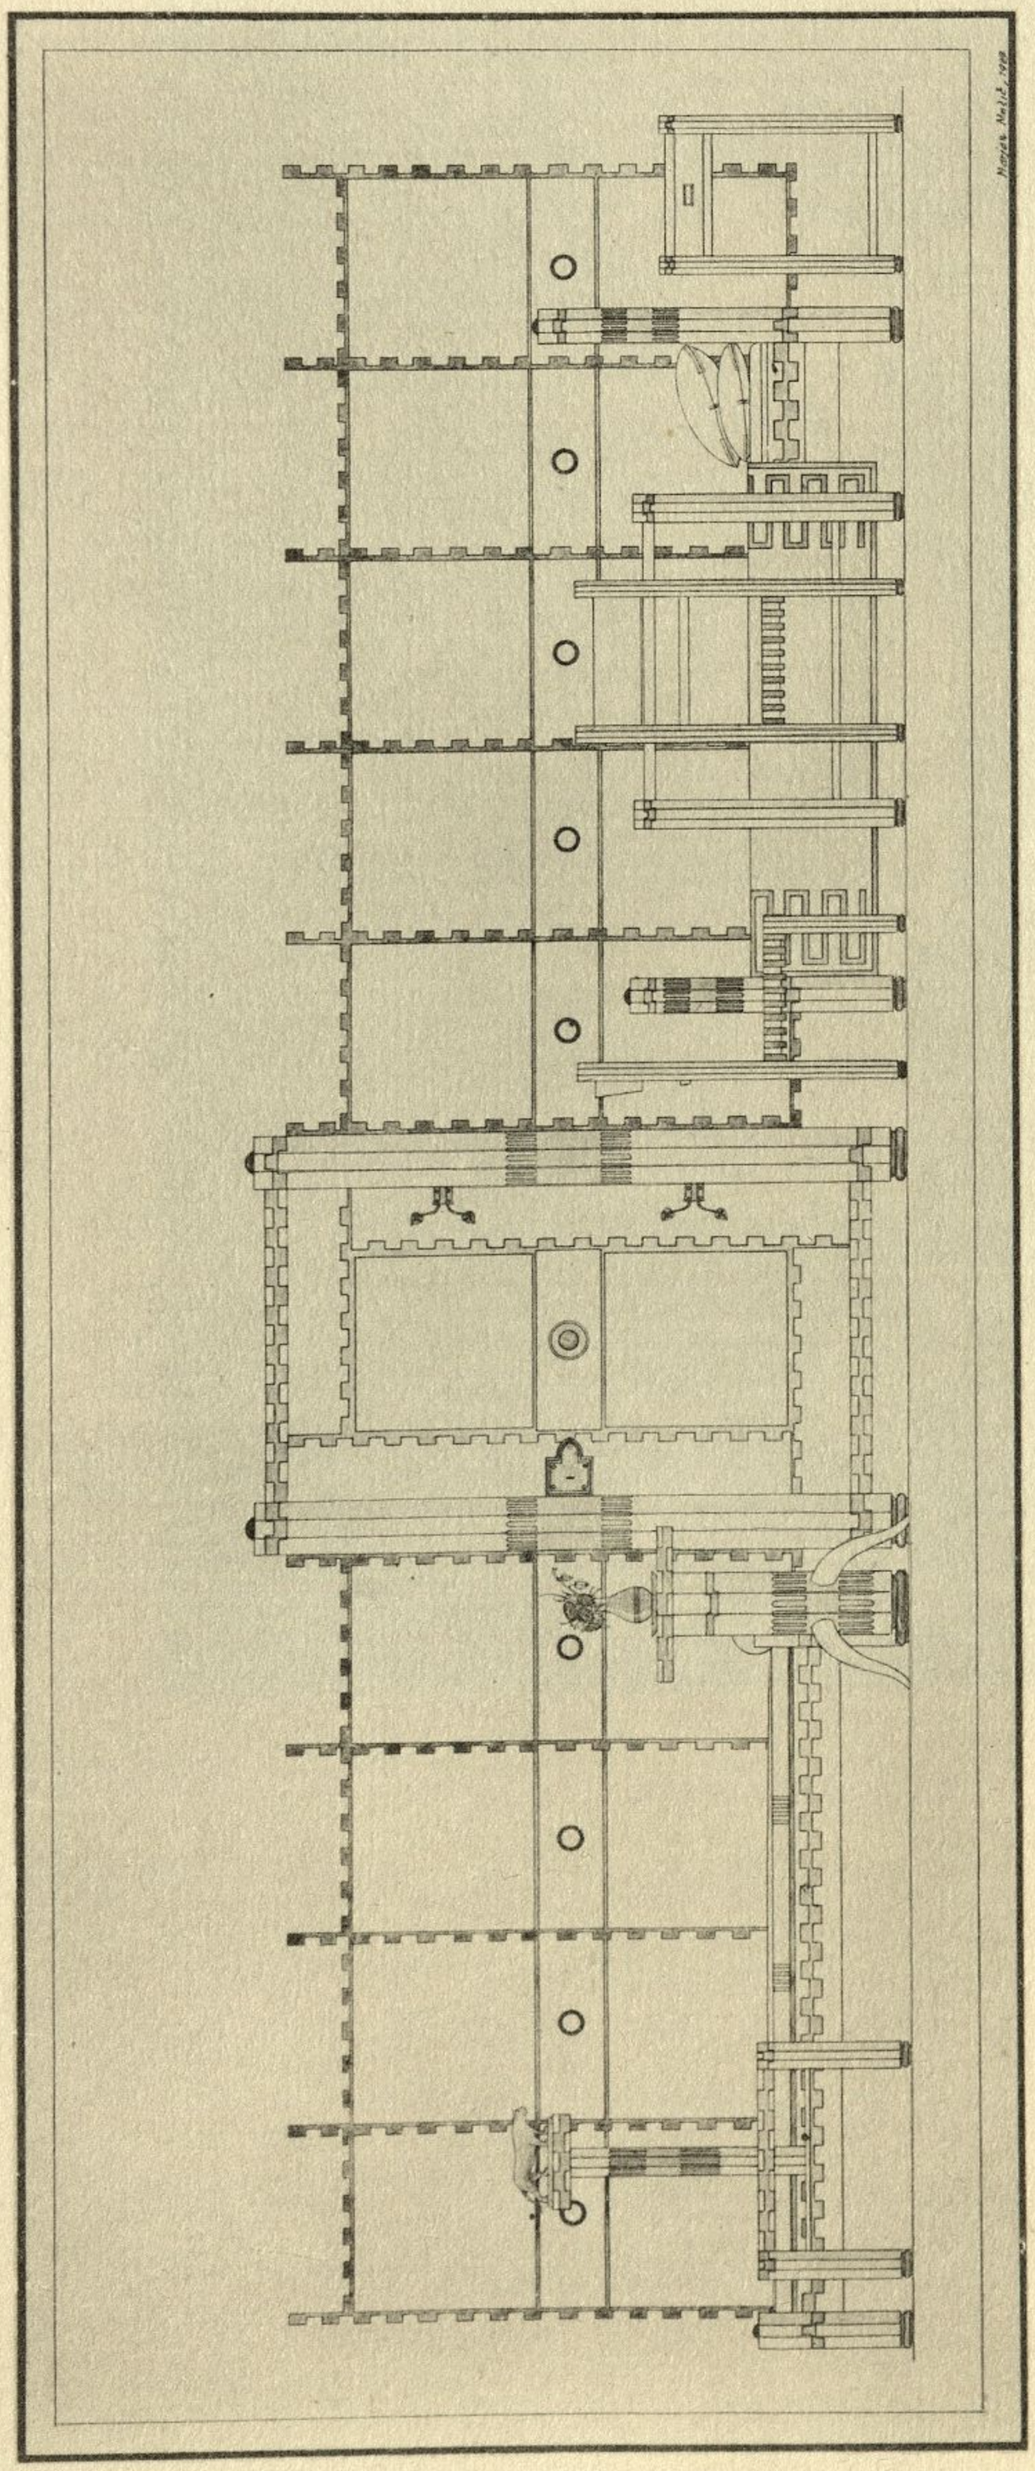








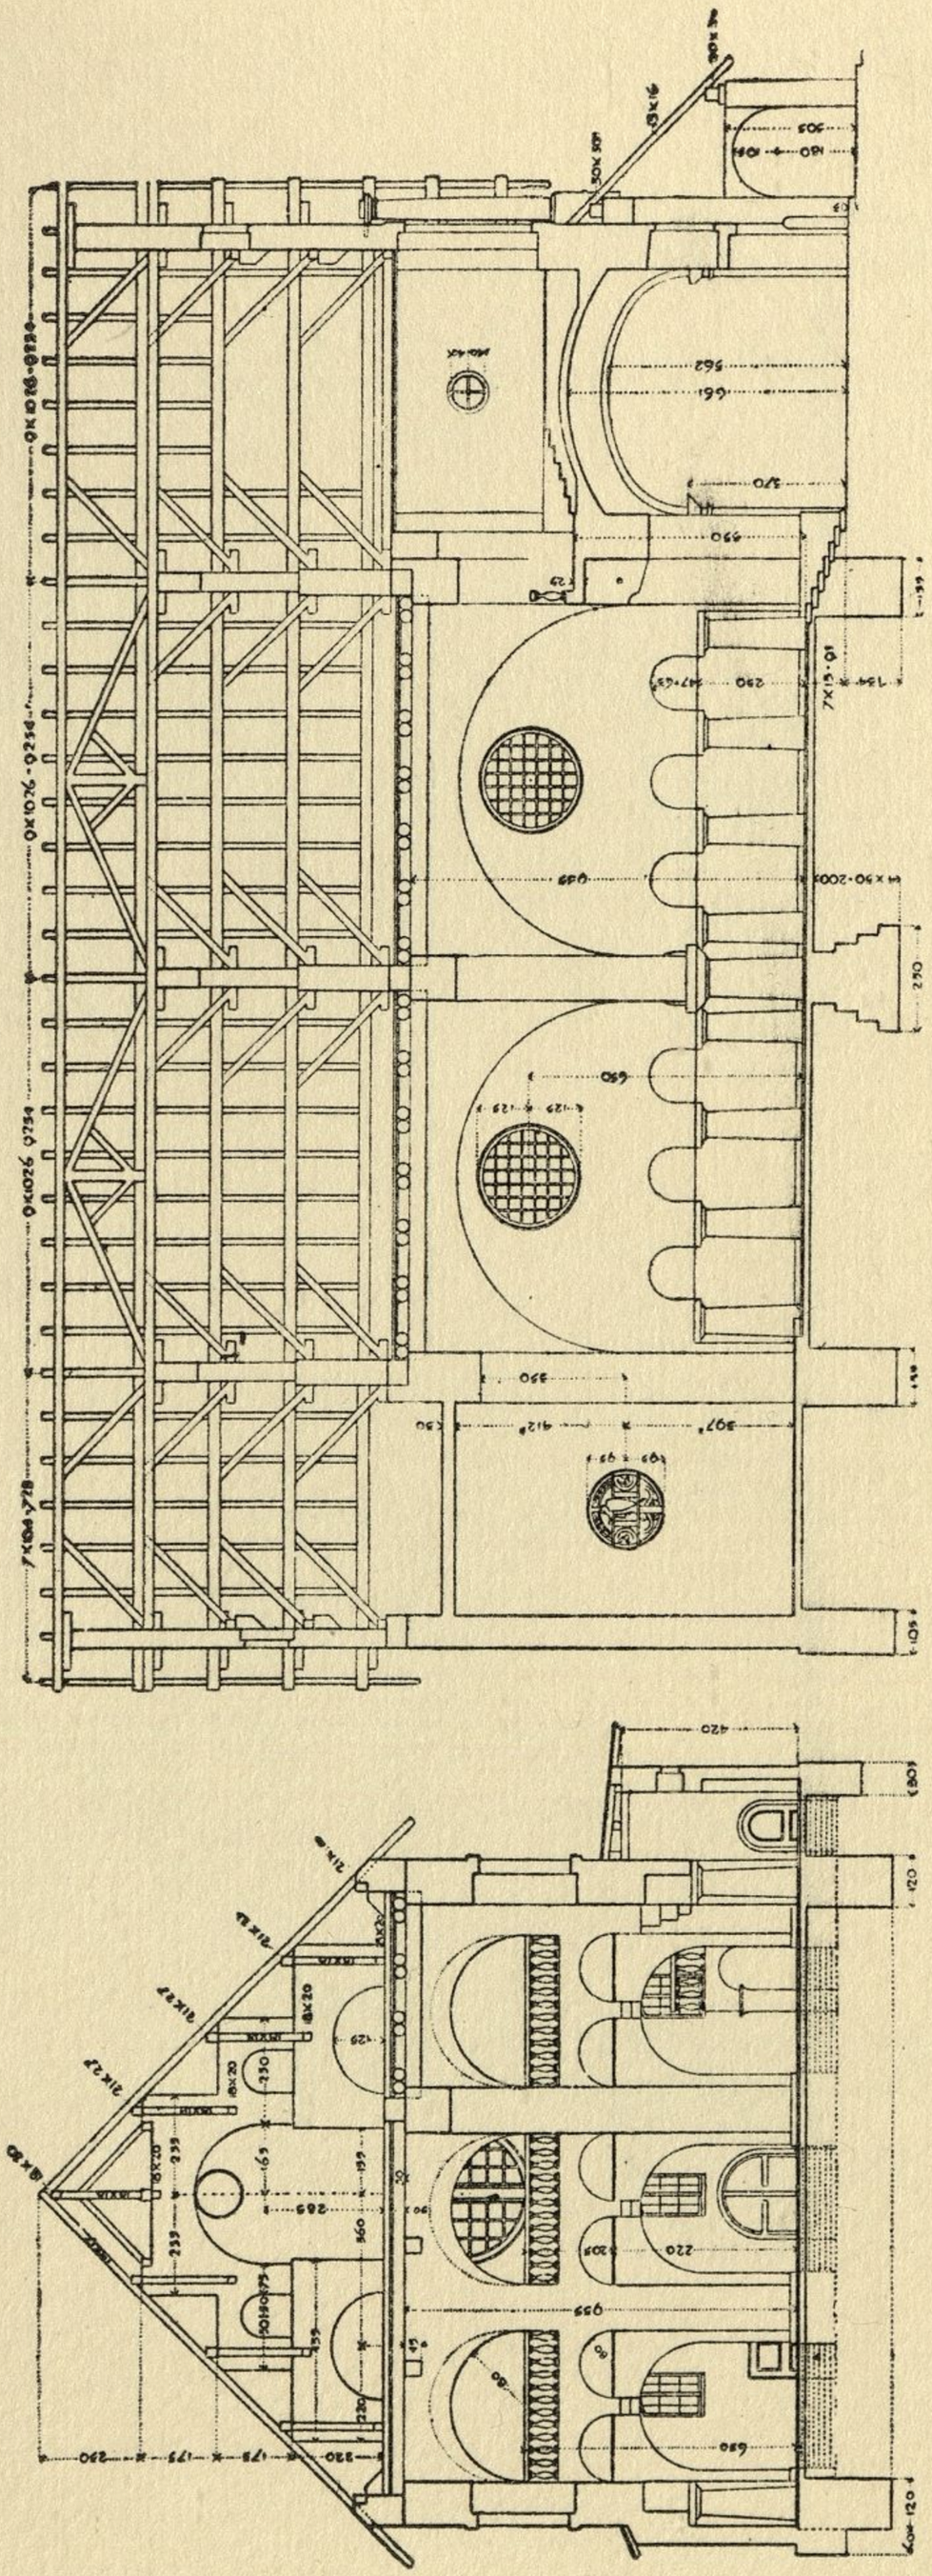


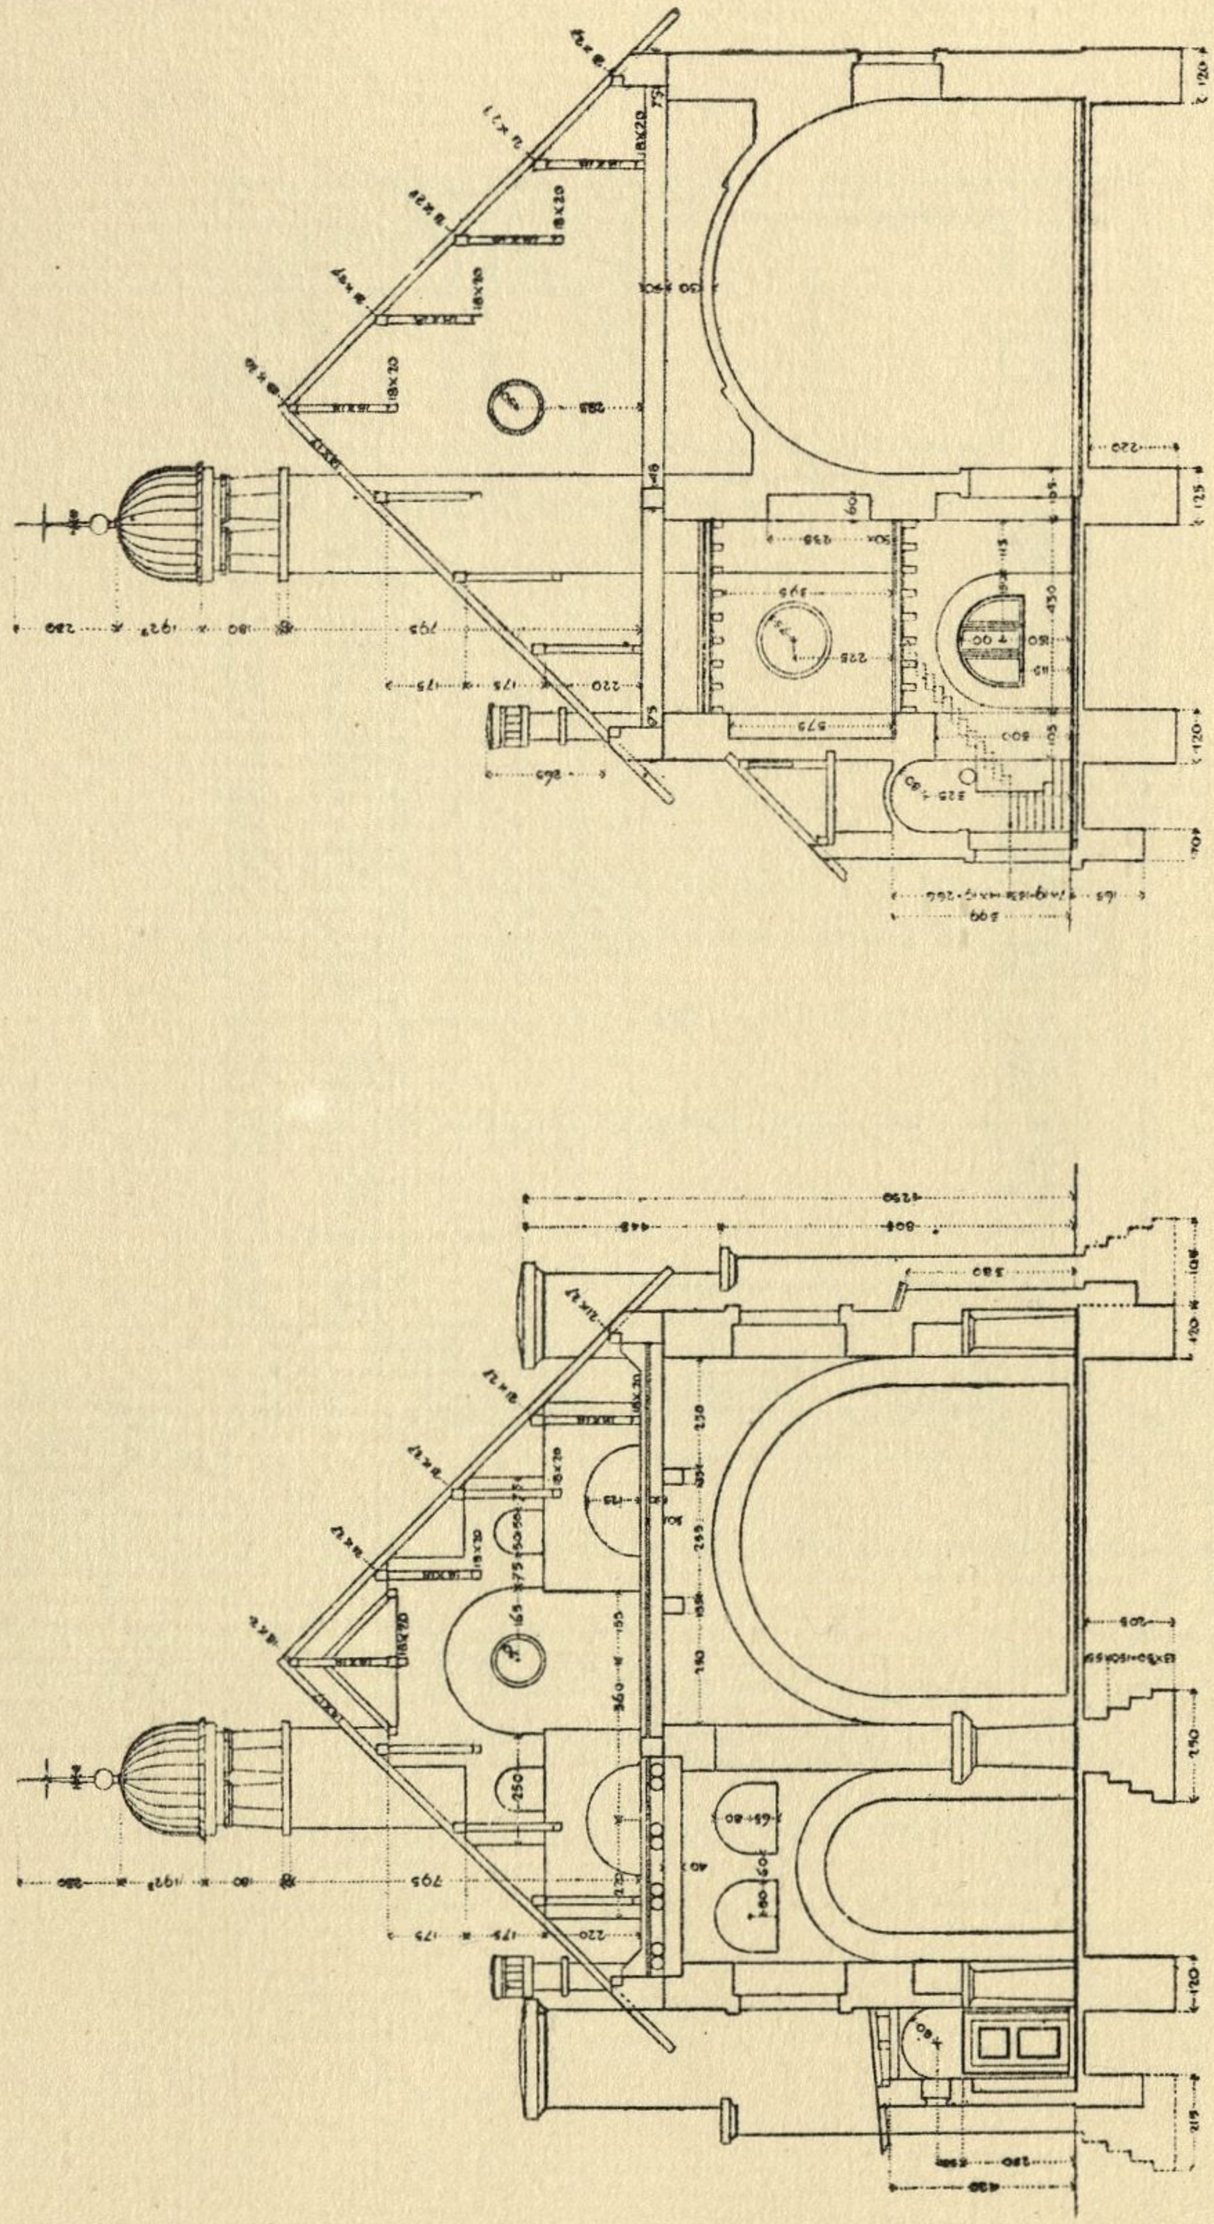

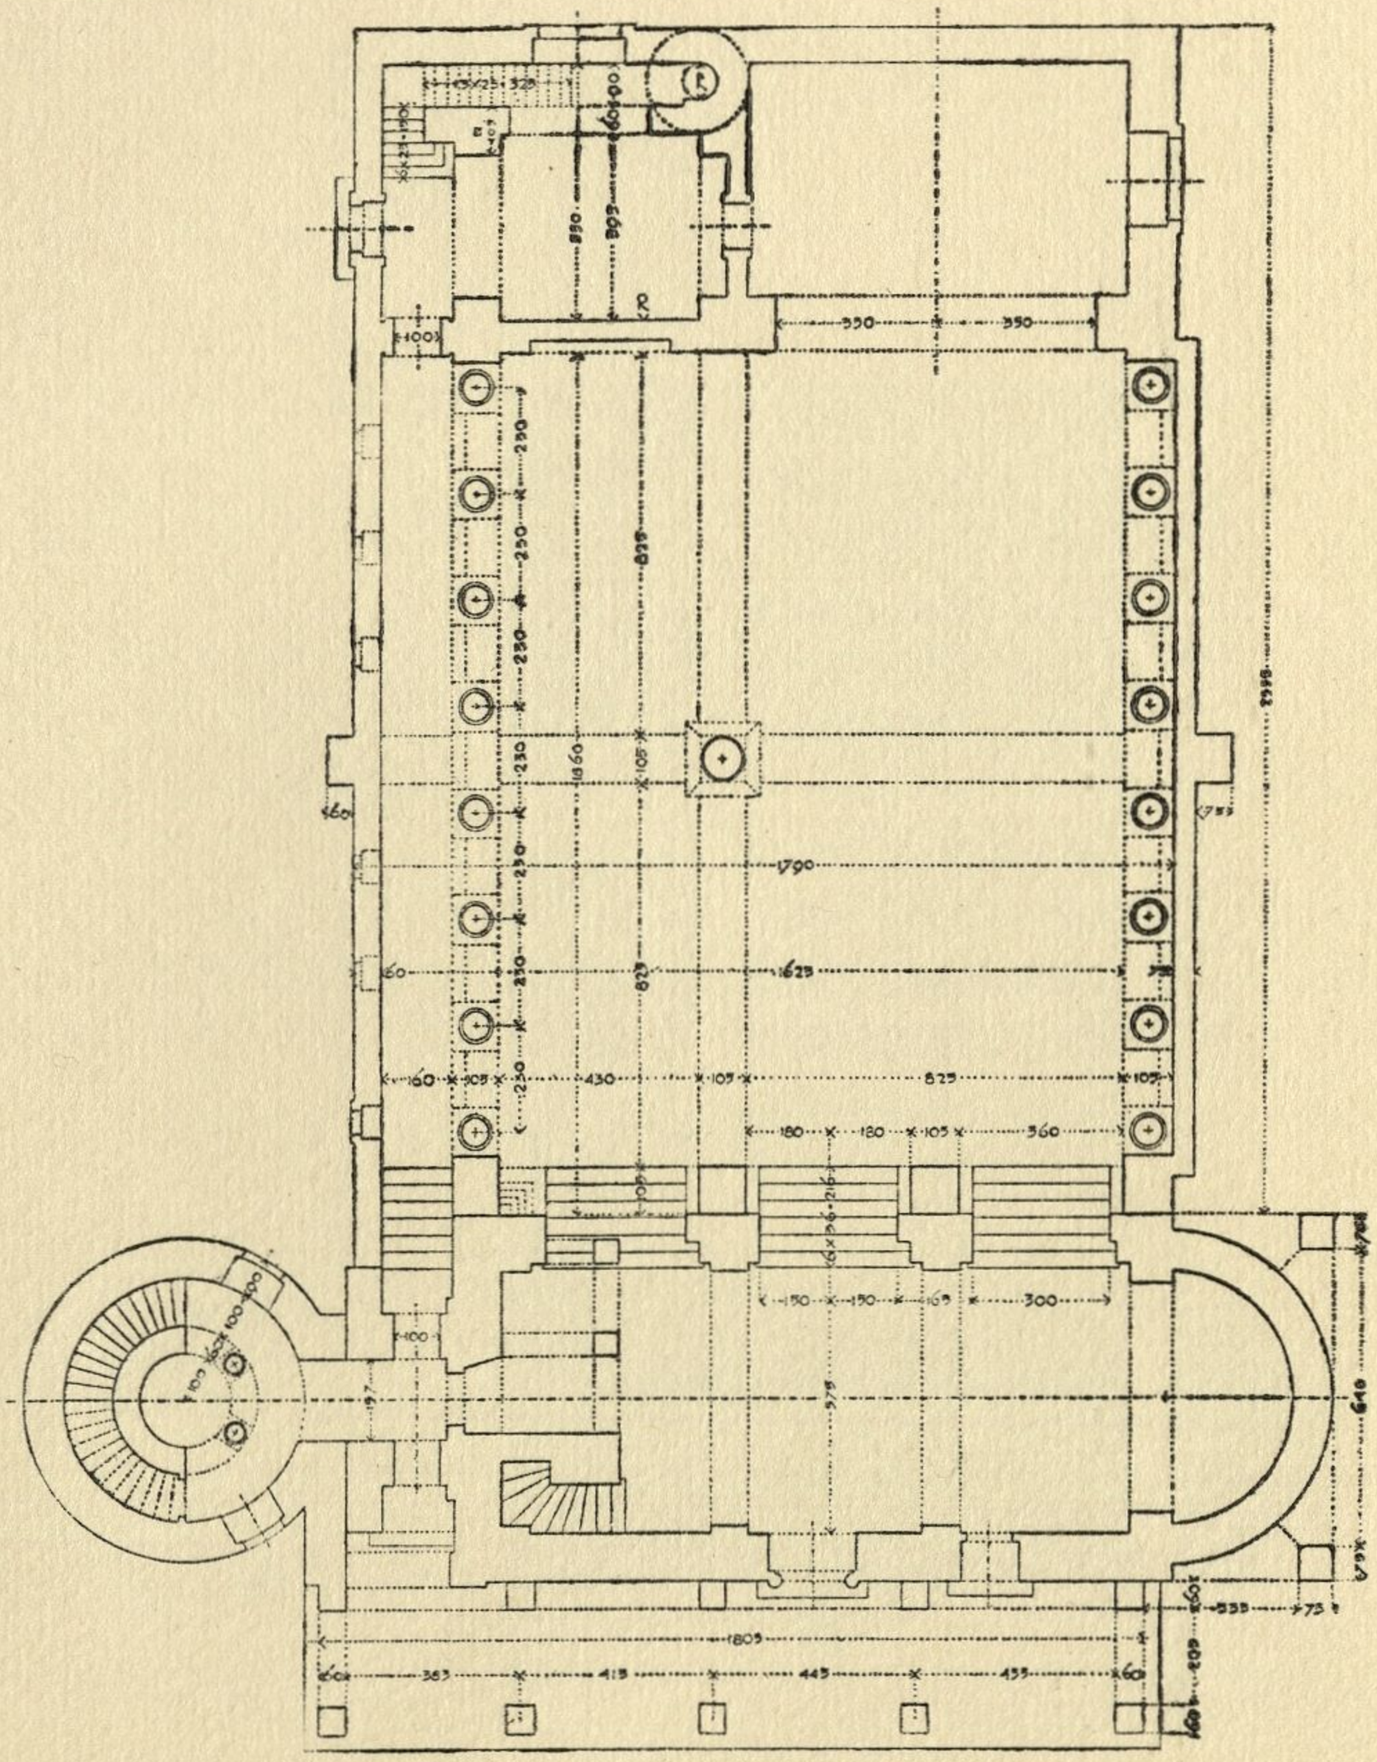
1790
1625
825
430
360
1805
575
640

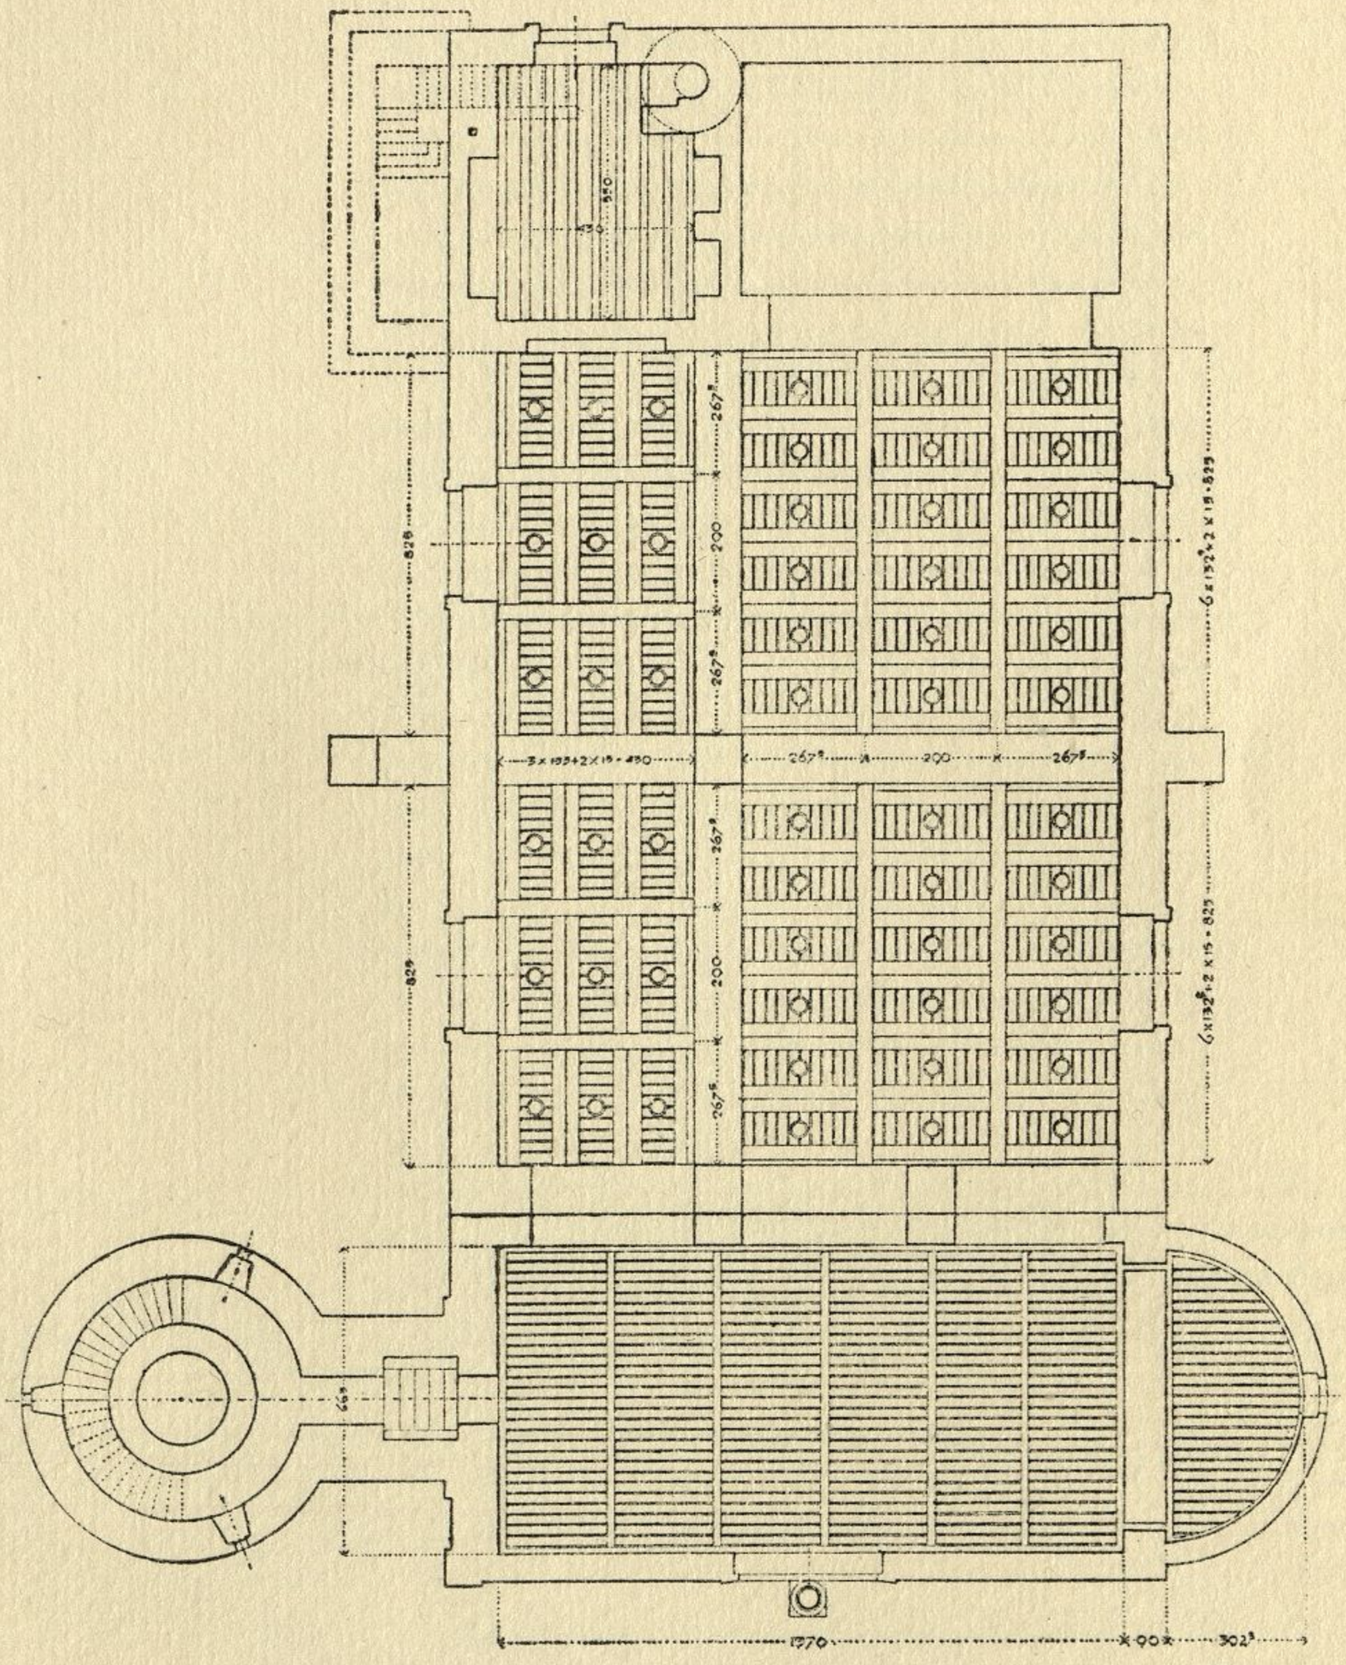
3 x 19'-2" x 15 = 450
267'-8"
200
267'-8"
829
6 x 19'-2" x 15 = 829
1370
200
302'-3"

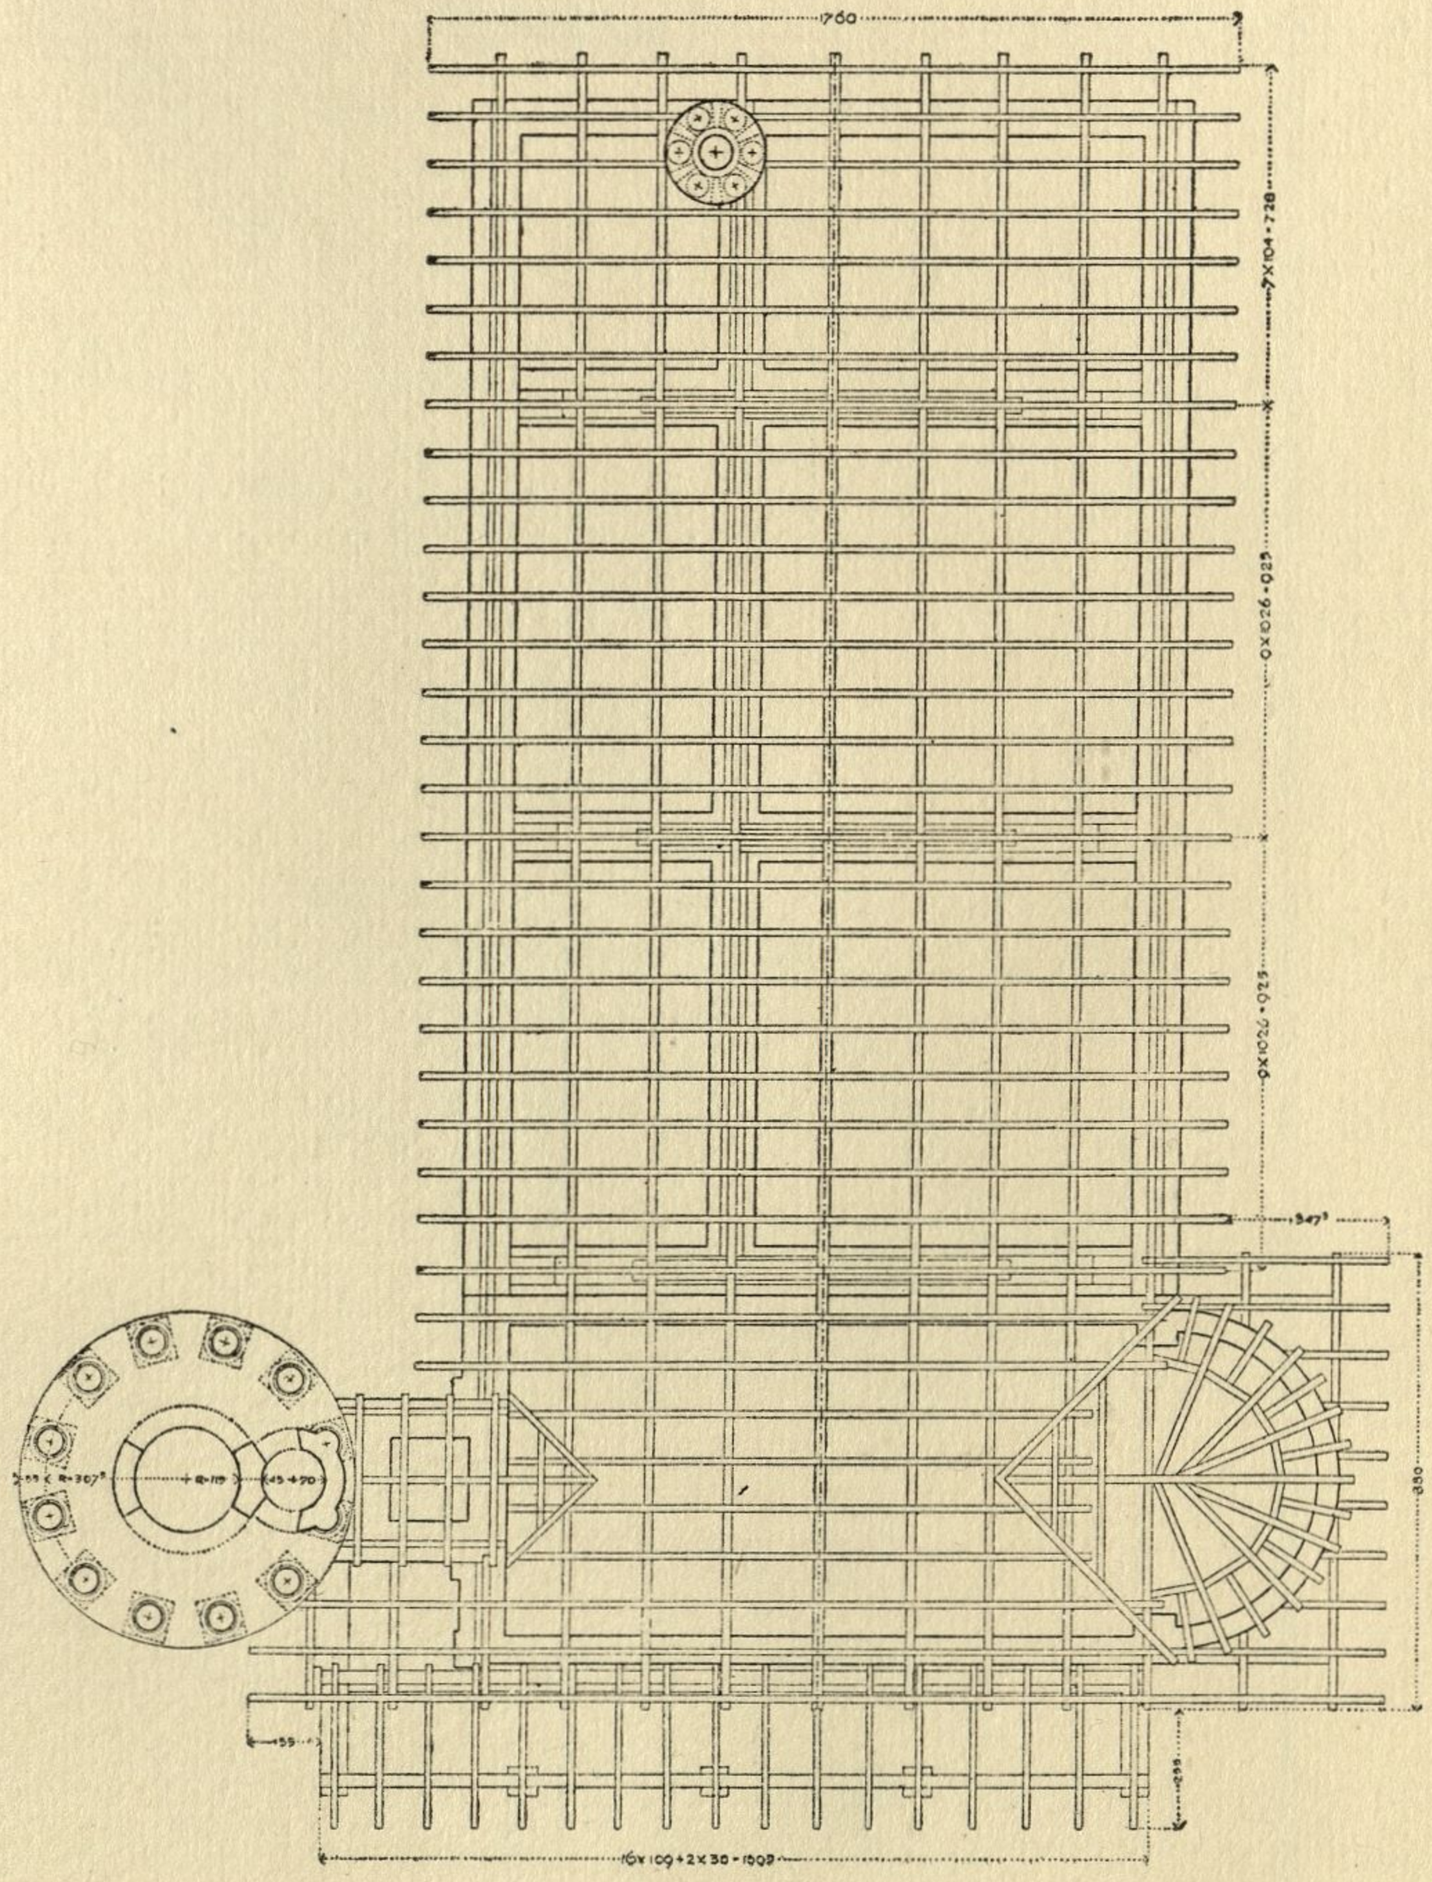
1760
8X109+7X28
9X1026+925
347
330
155
16X109+2X30=1802

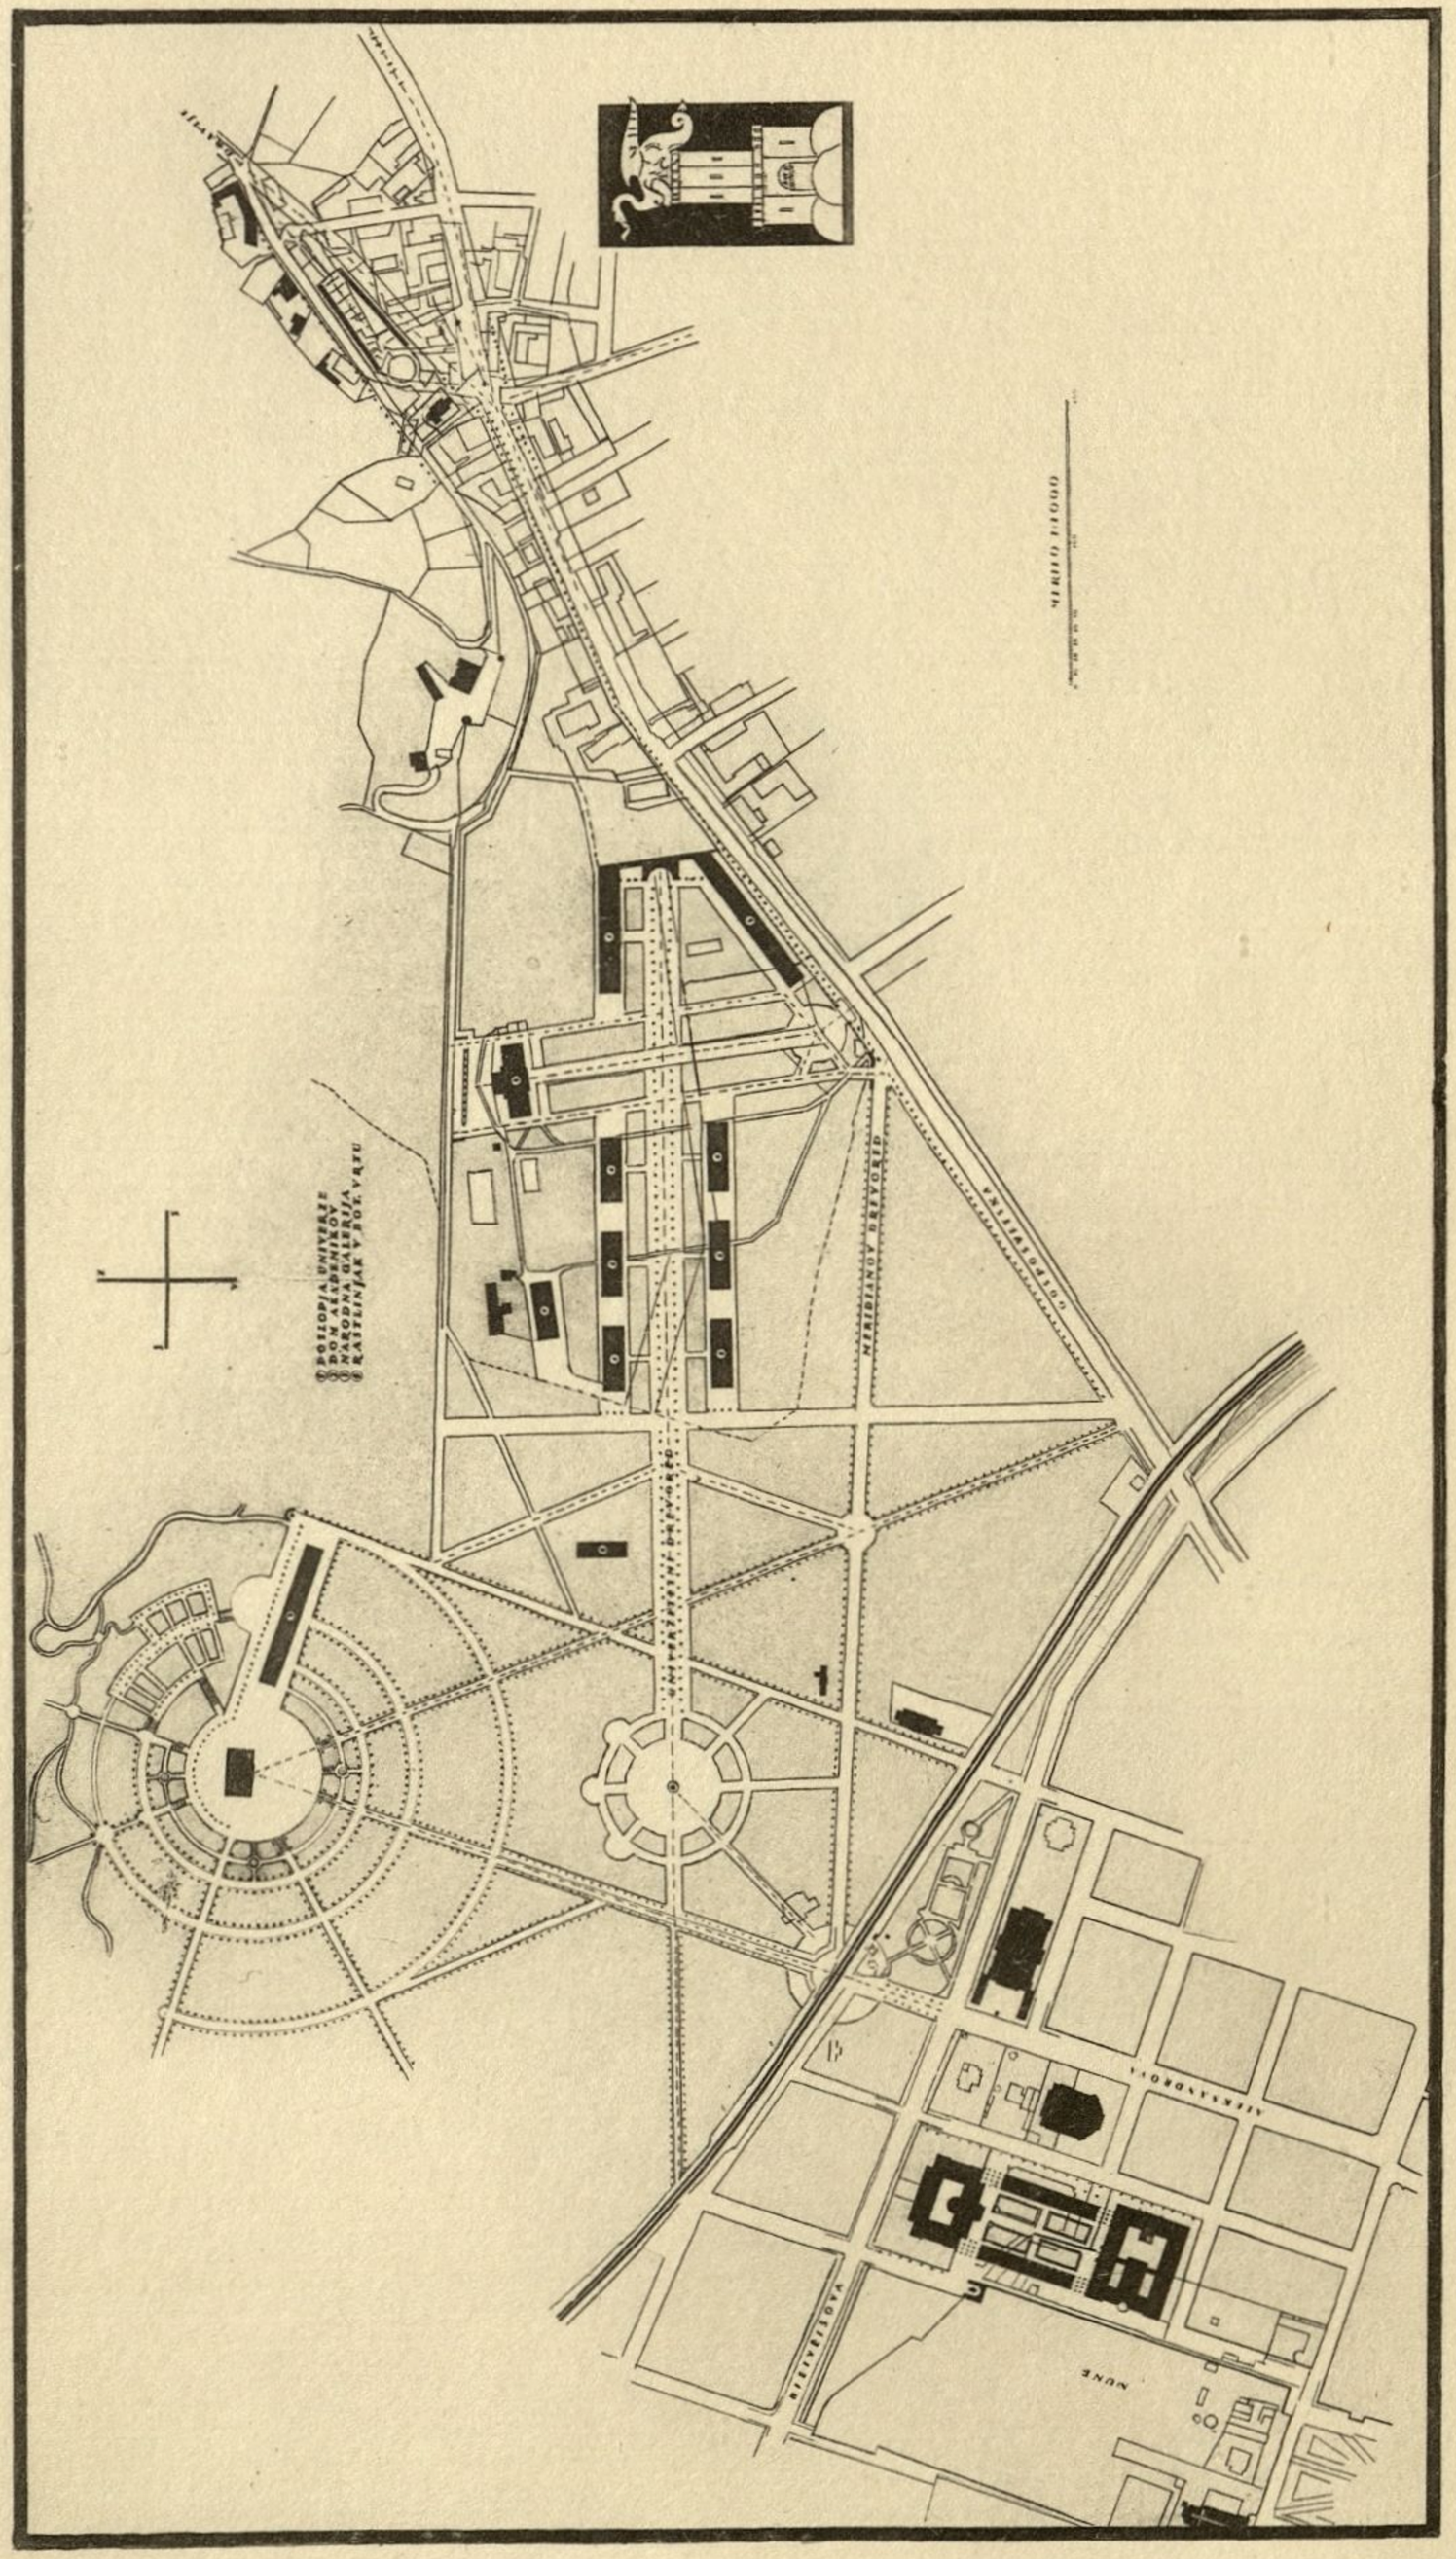
GLAVNA ULICA
GRADSKI PARK
ALEKSANDROVA
NOVE

NARODNA IN UNIVERZITETNA KNJIŽNICA
LJUBLJANA

NARODNA IN UNIVERZITETNA KNJIŽNICA
COBISS 0
0000043647