II./10

STOPNIŠČE OB VEGOVI UL.

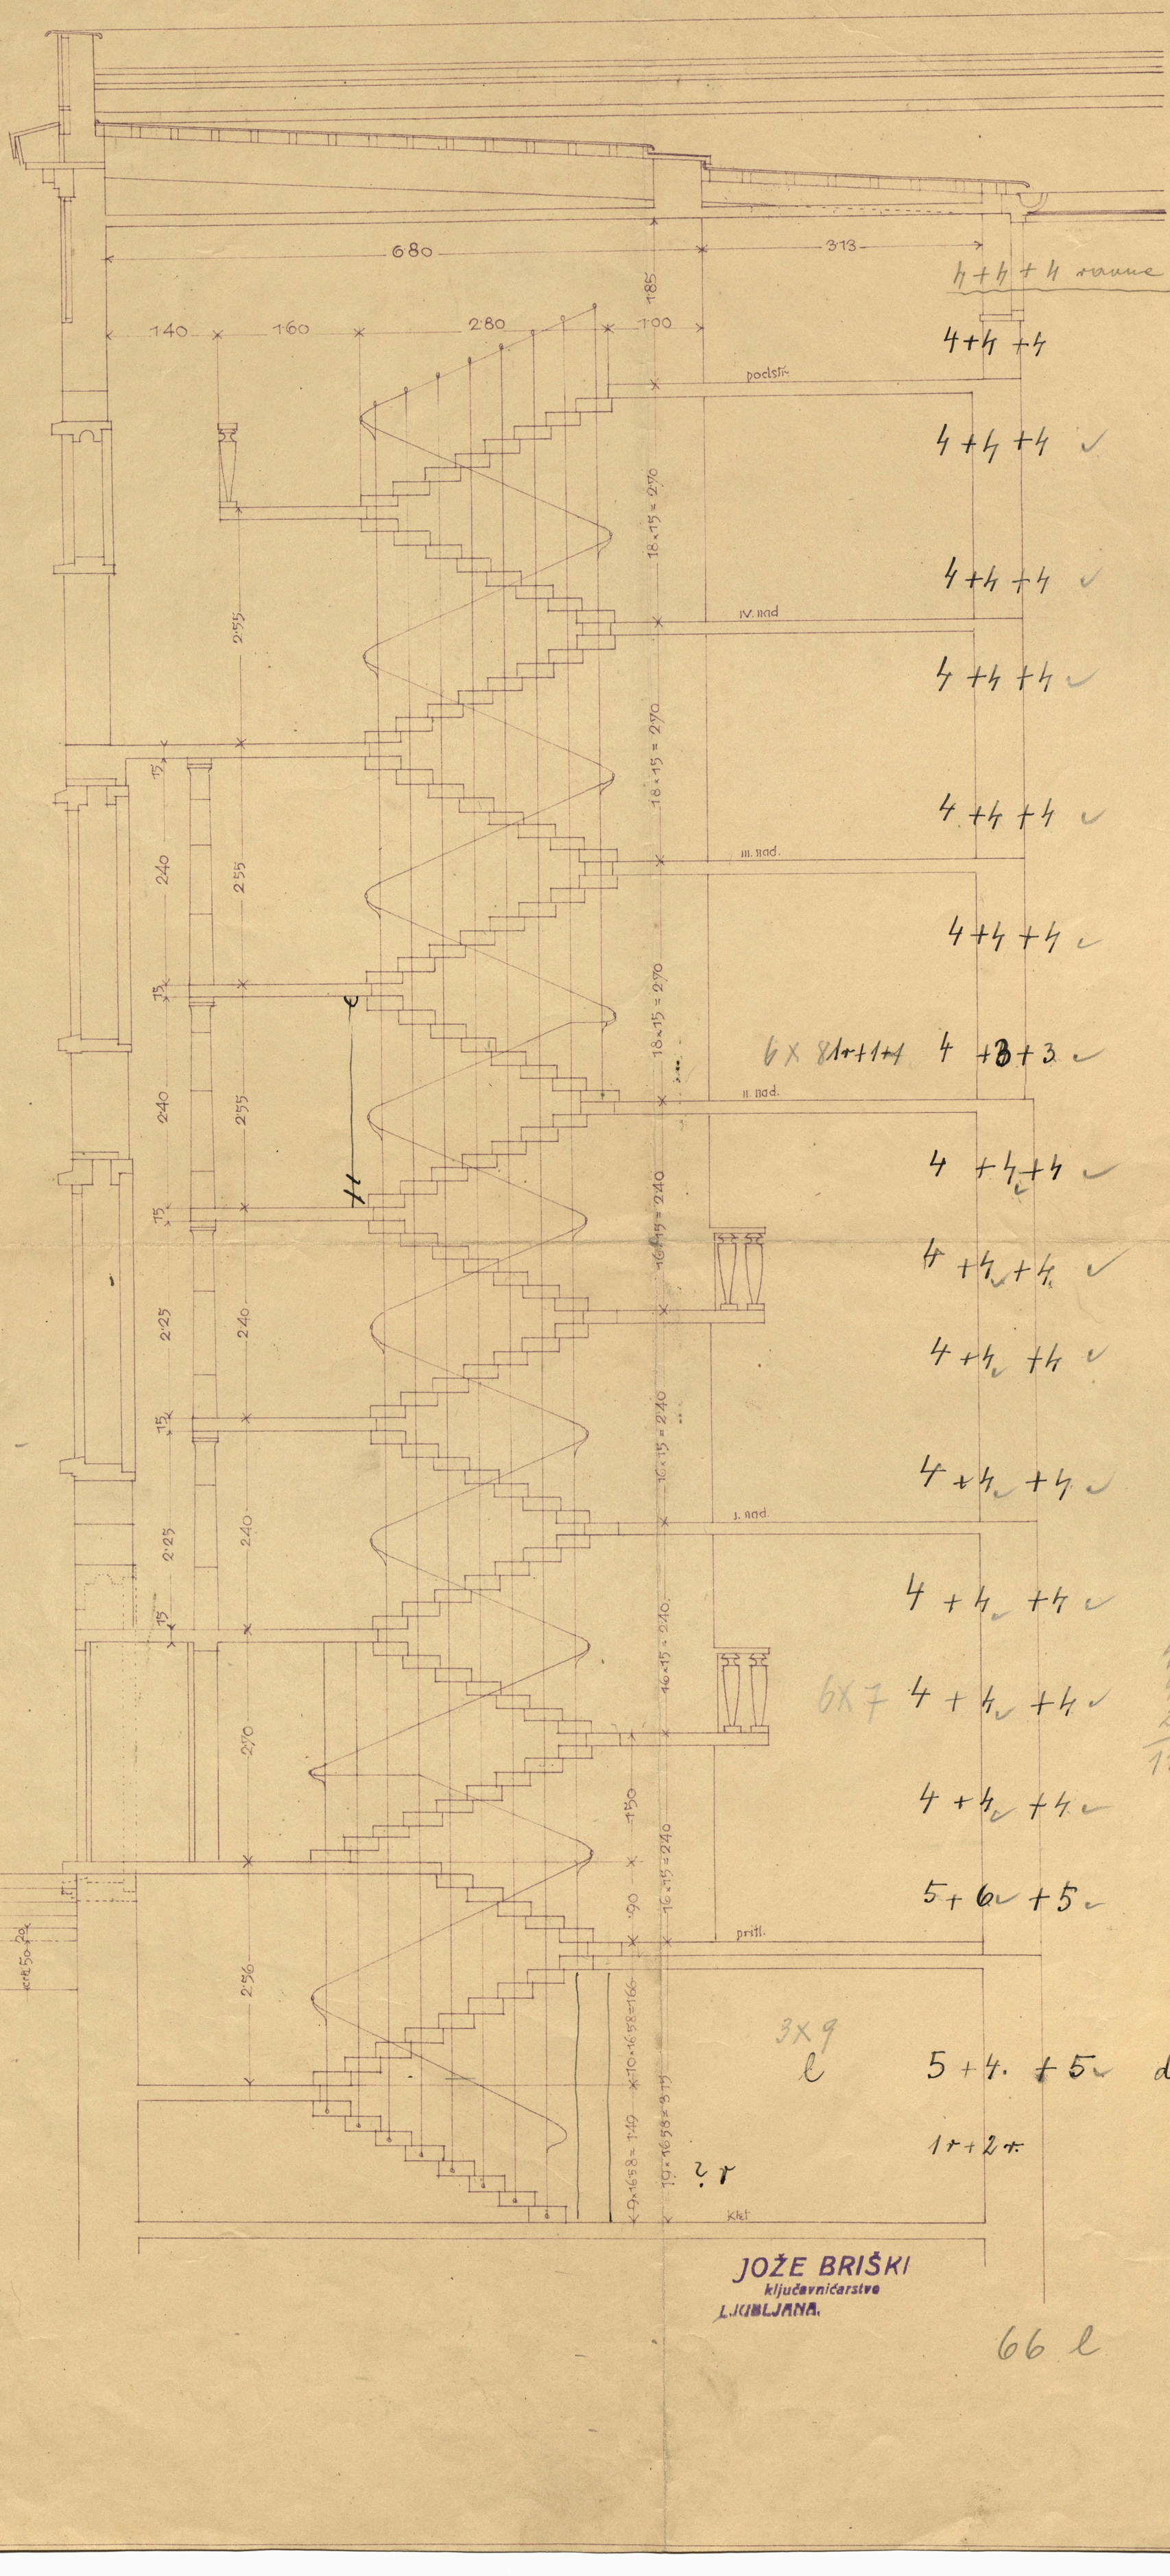

4+4+4 rame 4 rame

4+4+4 4

4+4+4 ✓ 4

4+4+4 ✓ 4

4+4+4 ✓ 4

4+4+4 ✓ 4

6×8 1r+1+1 4+3+3 ✓ 3+1r

4+4+4 ✓ 4

4+4+4 ✓ 4

4+4+4 ✓ 4

6×7 4+4+4 ✓ 4

5+6+5 ✓ 5

3×9 5+4+5 ✓ d 5-2

1r+2r

JOŽE BRIŠKI
ključavničarstvo
LJUBLJANA.

66 l