VNIVERZITETNA B

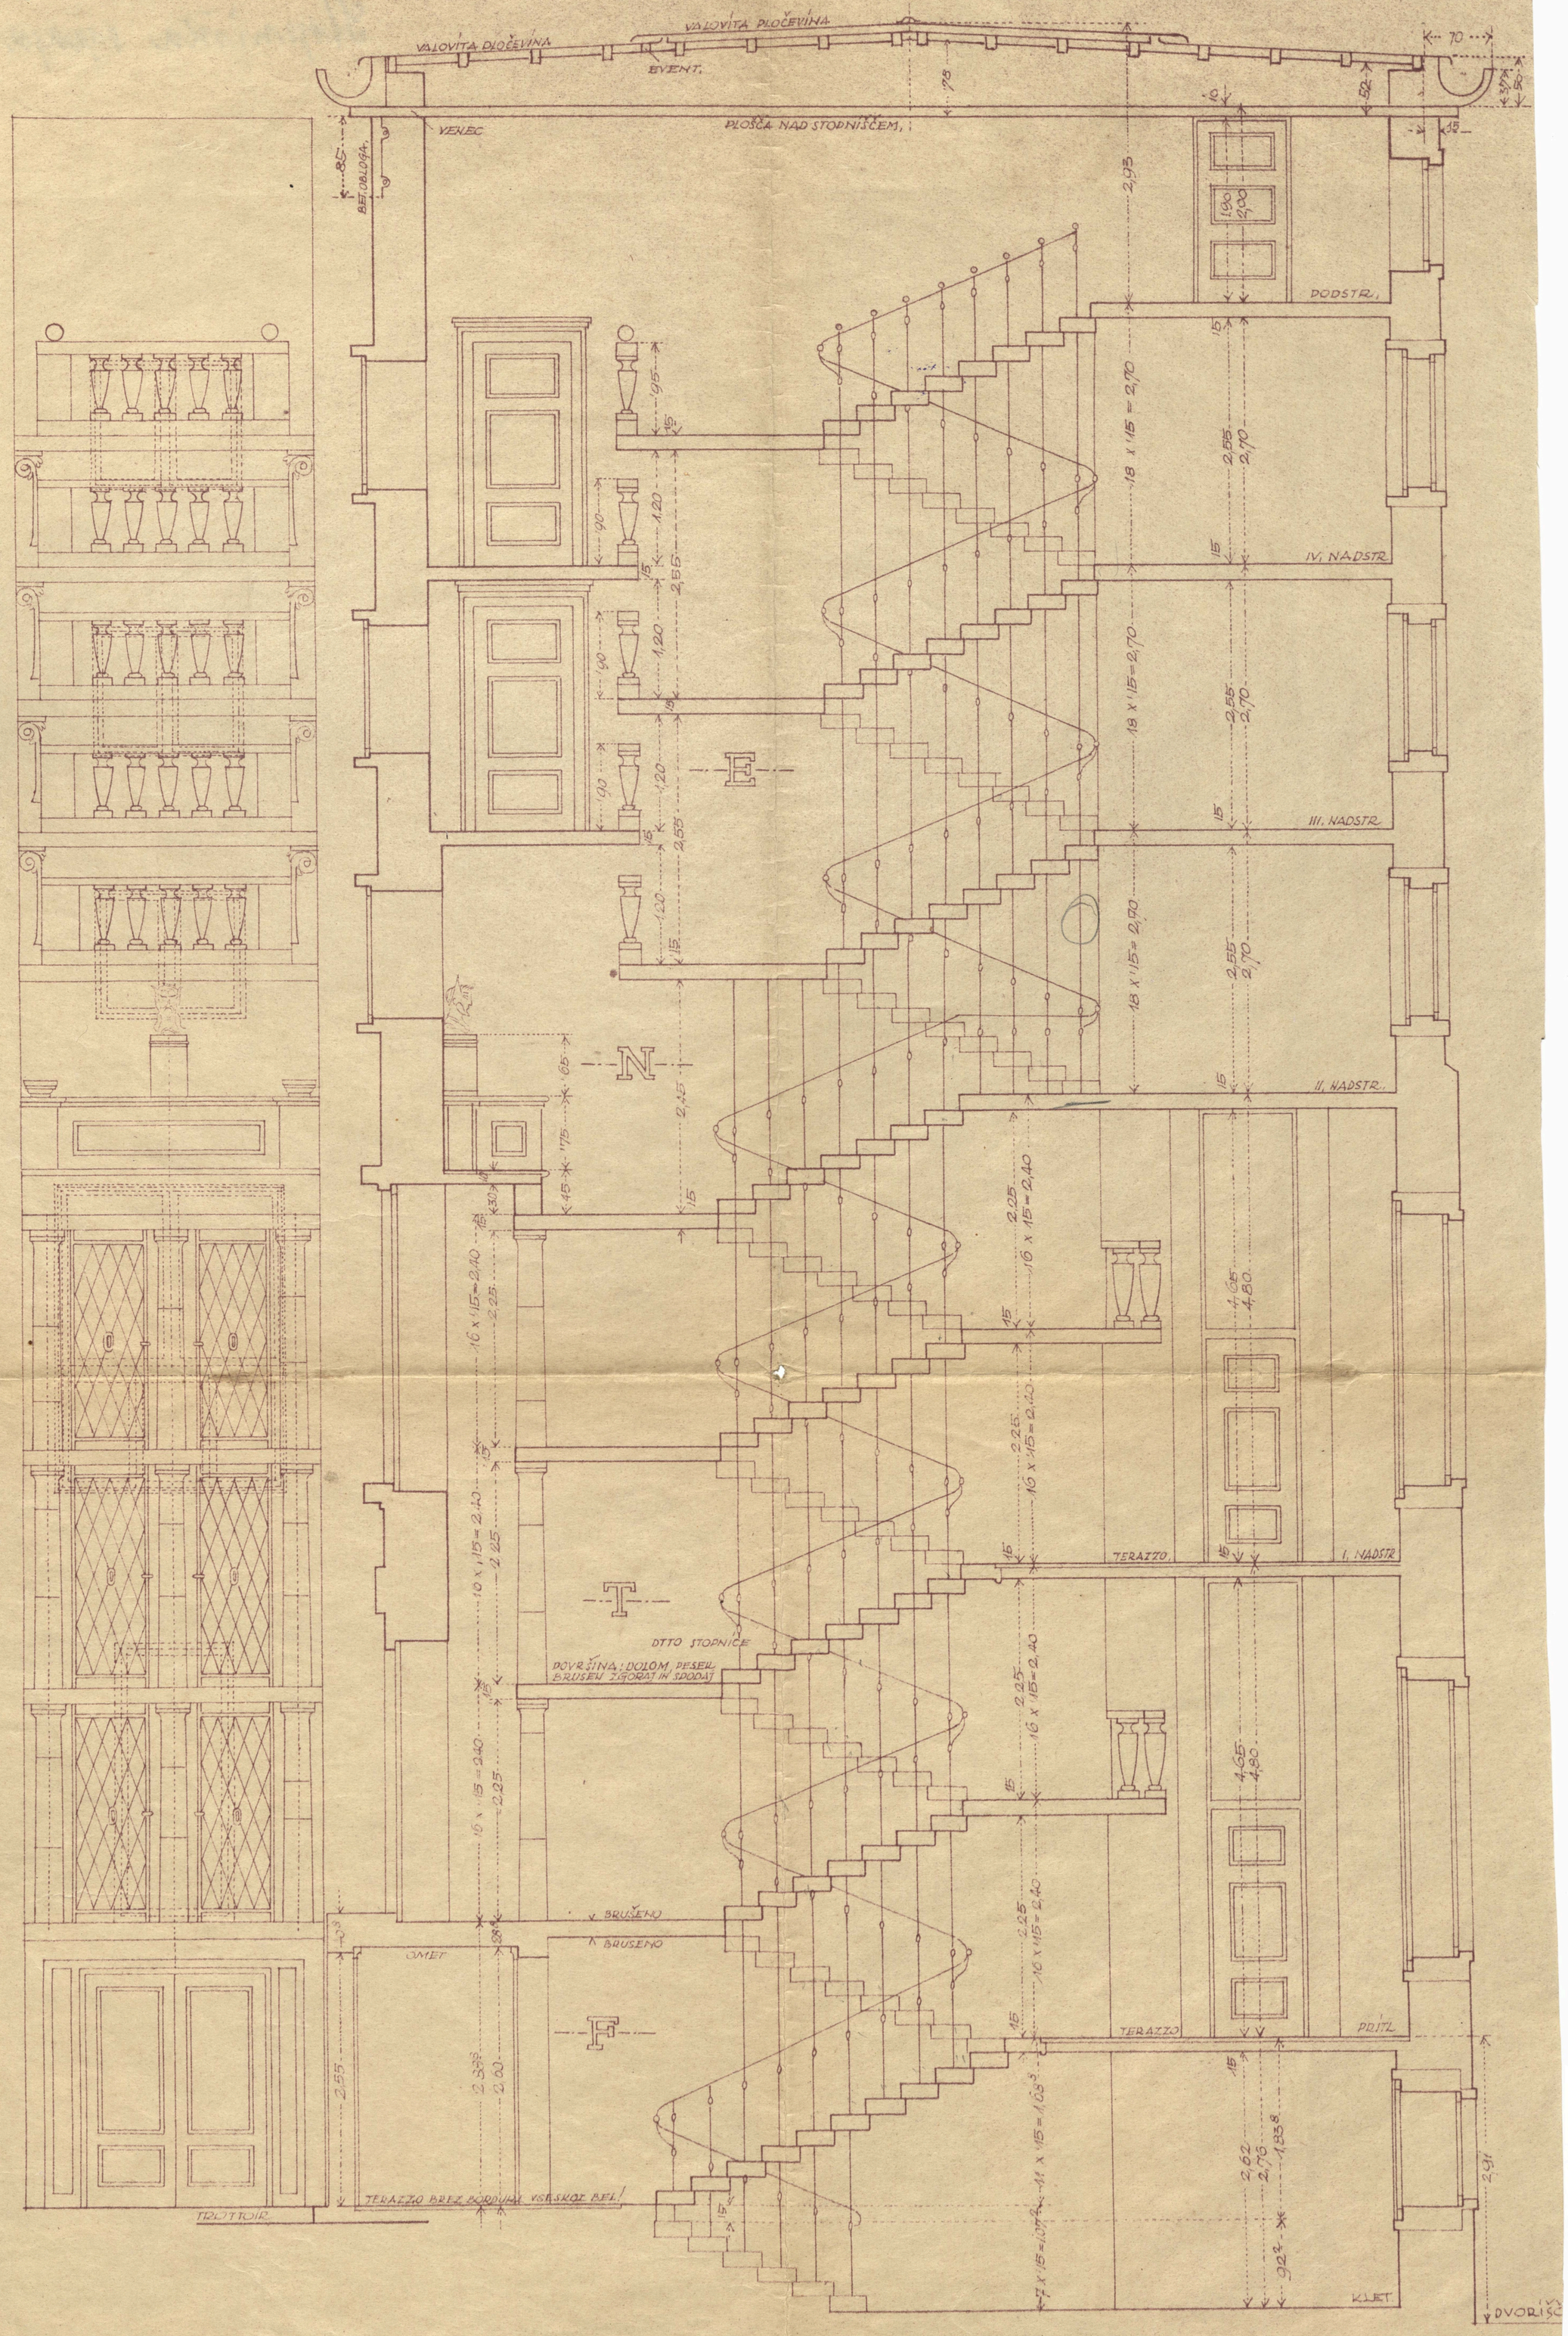

JOŽE BRIŠKI
ključavničarstvo
LJUBLJANA.

Prerez - strausko stop.

II.