


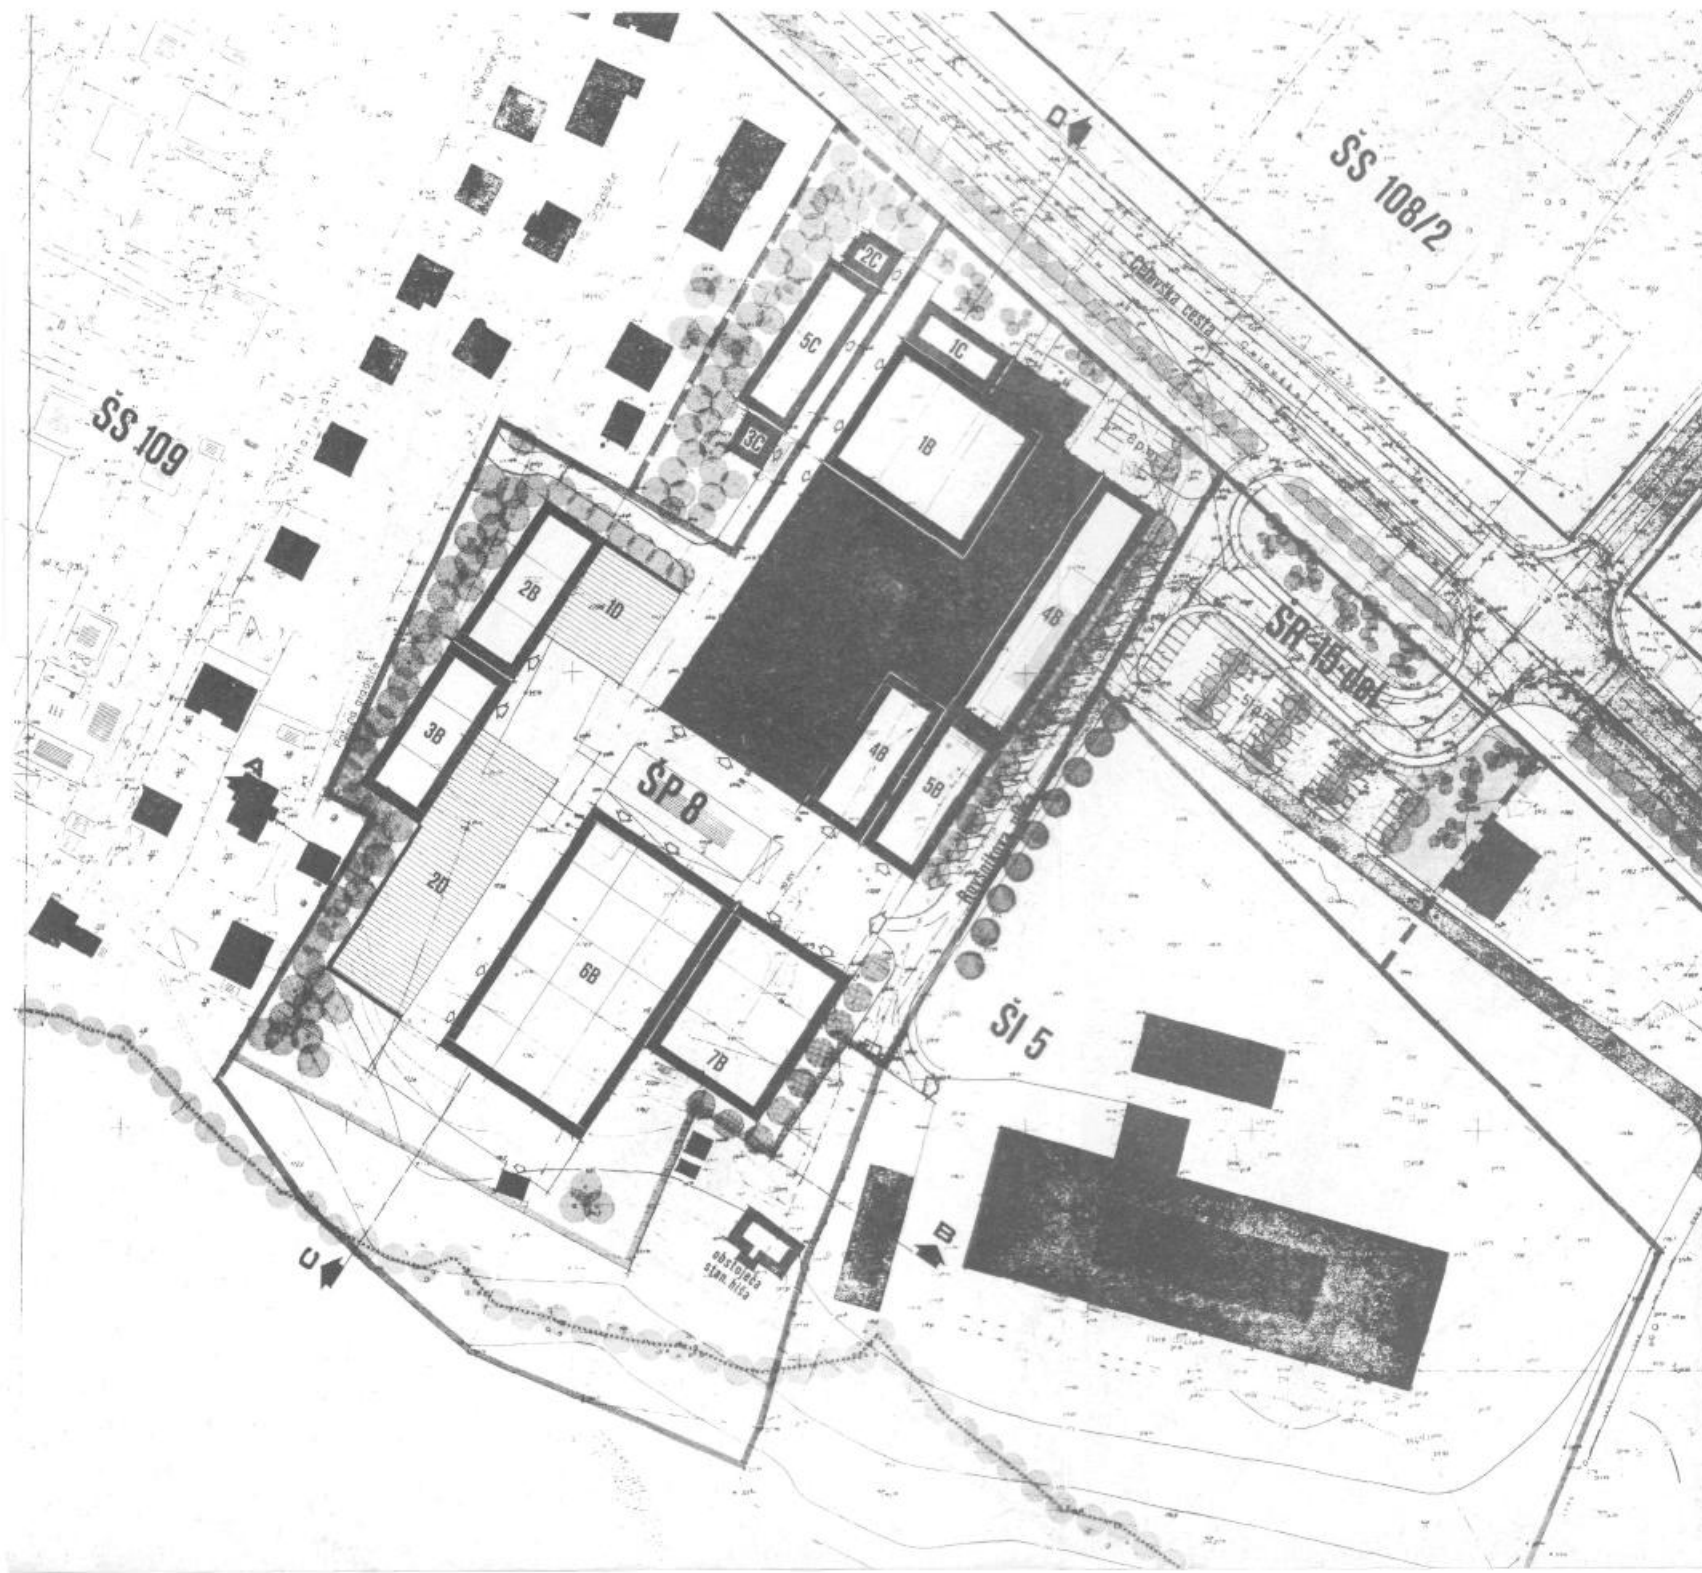

- VAROVALNI PAS CELOVŠKE CESTE 40M
- MEJA ZAZIDALNEGA OTOKA ŠP 8 - SKIP
- VMESNI ZELENÍ PAS MED PROIZVODNO IN STANOVANJSKO CONO
- PROMETNE IN MANIPULACIJSKE POVRŠINE TER PARKIRNA MESTA
- OBSTOJEČI PROIZVODNI OBJEKTI
 - 1A-MONTAŽA GRADENIH DVIGAL
 - 2A-PLOČEVINARNA IN VARILNICA
 - 3A-SKLADIŠČE VNUTLJIVIH TEKOČIN
- PREDVIDENI PROIZVODNI IN SKLADIŠČNI OBJEKTI
 - 1B-STROJNA OBDELAVA
 - 2B-PRIPRAVA MATERIALA IN ZAKLONIŠČE OSNOVNE ZAŠČITE
 - 3B-ZAPRTO SKLADIŠČE
 - 4B-RAZŠIRITEV PLOČEVINARNE
 - 5B-SERVIS
 - 6B-PROIZVODNJA BN
 - 7B-PROGRAM ŠIRITVE PO 1985 LETU
- OBSTOJEČA UPRAVA
- PREDVIDENI UPRAVNI OBJEKTI IN PROGRAM DRUŽBENEGA STANDARDA
 - 1C-POVEČANJE UPRAVNE STAVBE
 - 23C-OBSTOJEČI OBJEKTI S SPREMEMENO NAMENBENOSTJO V UPRAVNE POVRŠINE
 - 5C-OBROT DRUŽBENE PREHRANE
- ZUNANJE SKLADIŠČNE IN PROIZVODNE POVRŠINE
 - 10-ZUNANJA MONTAŽNA PLOŠČAD
 - 20-ODPRTO MEHANIZIRANO SKLADIŠČE

ŠP 8 ZAZIDALNI NAČRT TEHNIČNI DEL

ARHITEKTONSKO ZAZIDALNA SITUACIJA

1:500


invenčijska površina

balinanje

roket

športna
dvorana

odbojka

košarka

tenis

igralni park

gostišča
zibeni

invenčijska površina

Arhitektonsko zazidalna
situacija

1:500

SPLOŠNI
PROJEKTIVNI
BIO
LJUBLJANA
P.O.

ZAZIDALNI NAČRT ŠR 9/1
PRŽANJ OB CELOVŠKI C.